



LEYENDA	
	CERRAMIENTO
	PANTALLAS PROPUESTAS
	PANTALLAS EXISTENTES CON ACTUACIONES

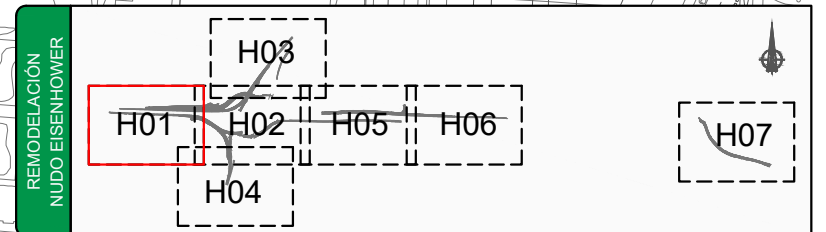


1101H07.dwg

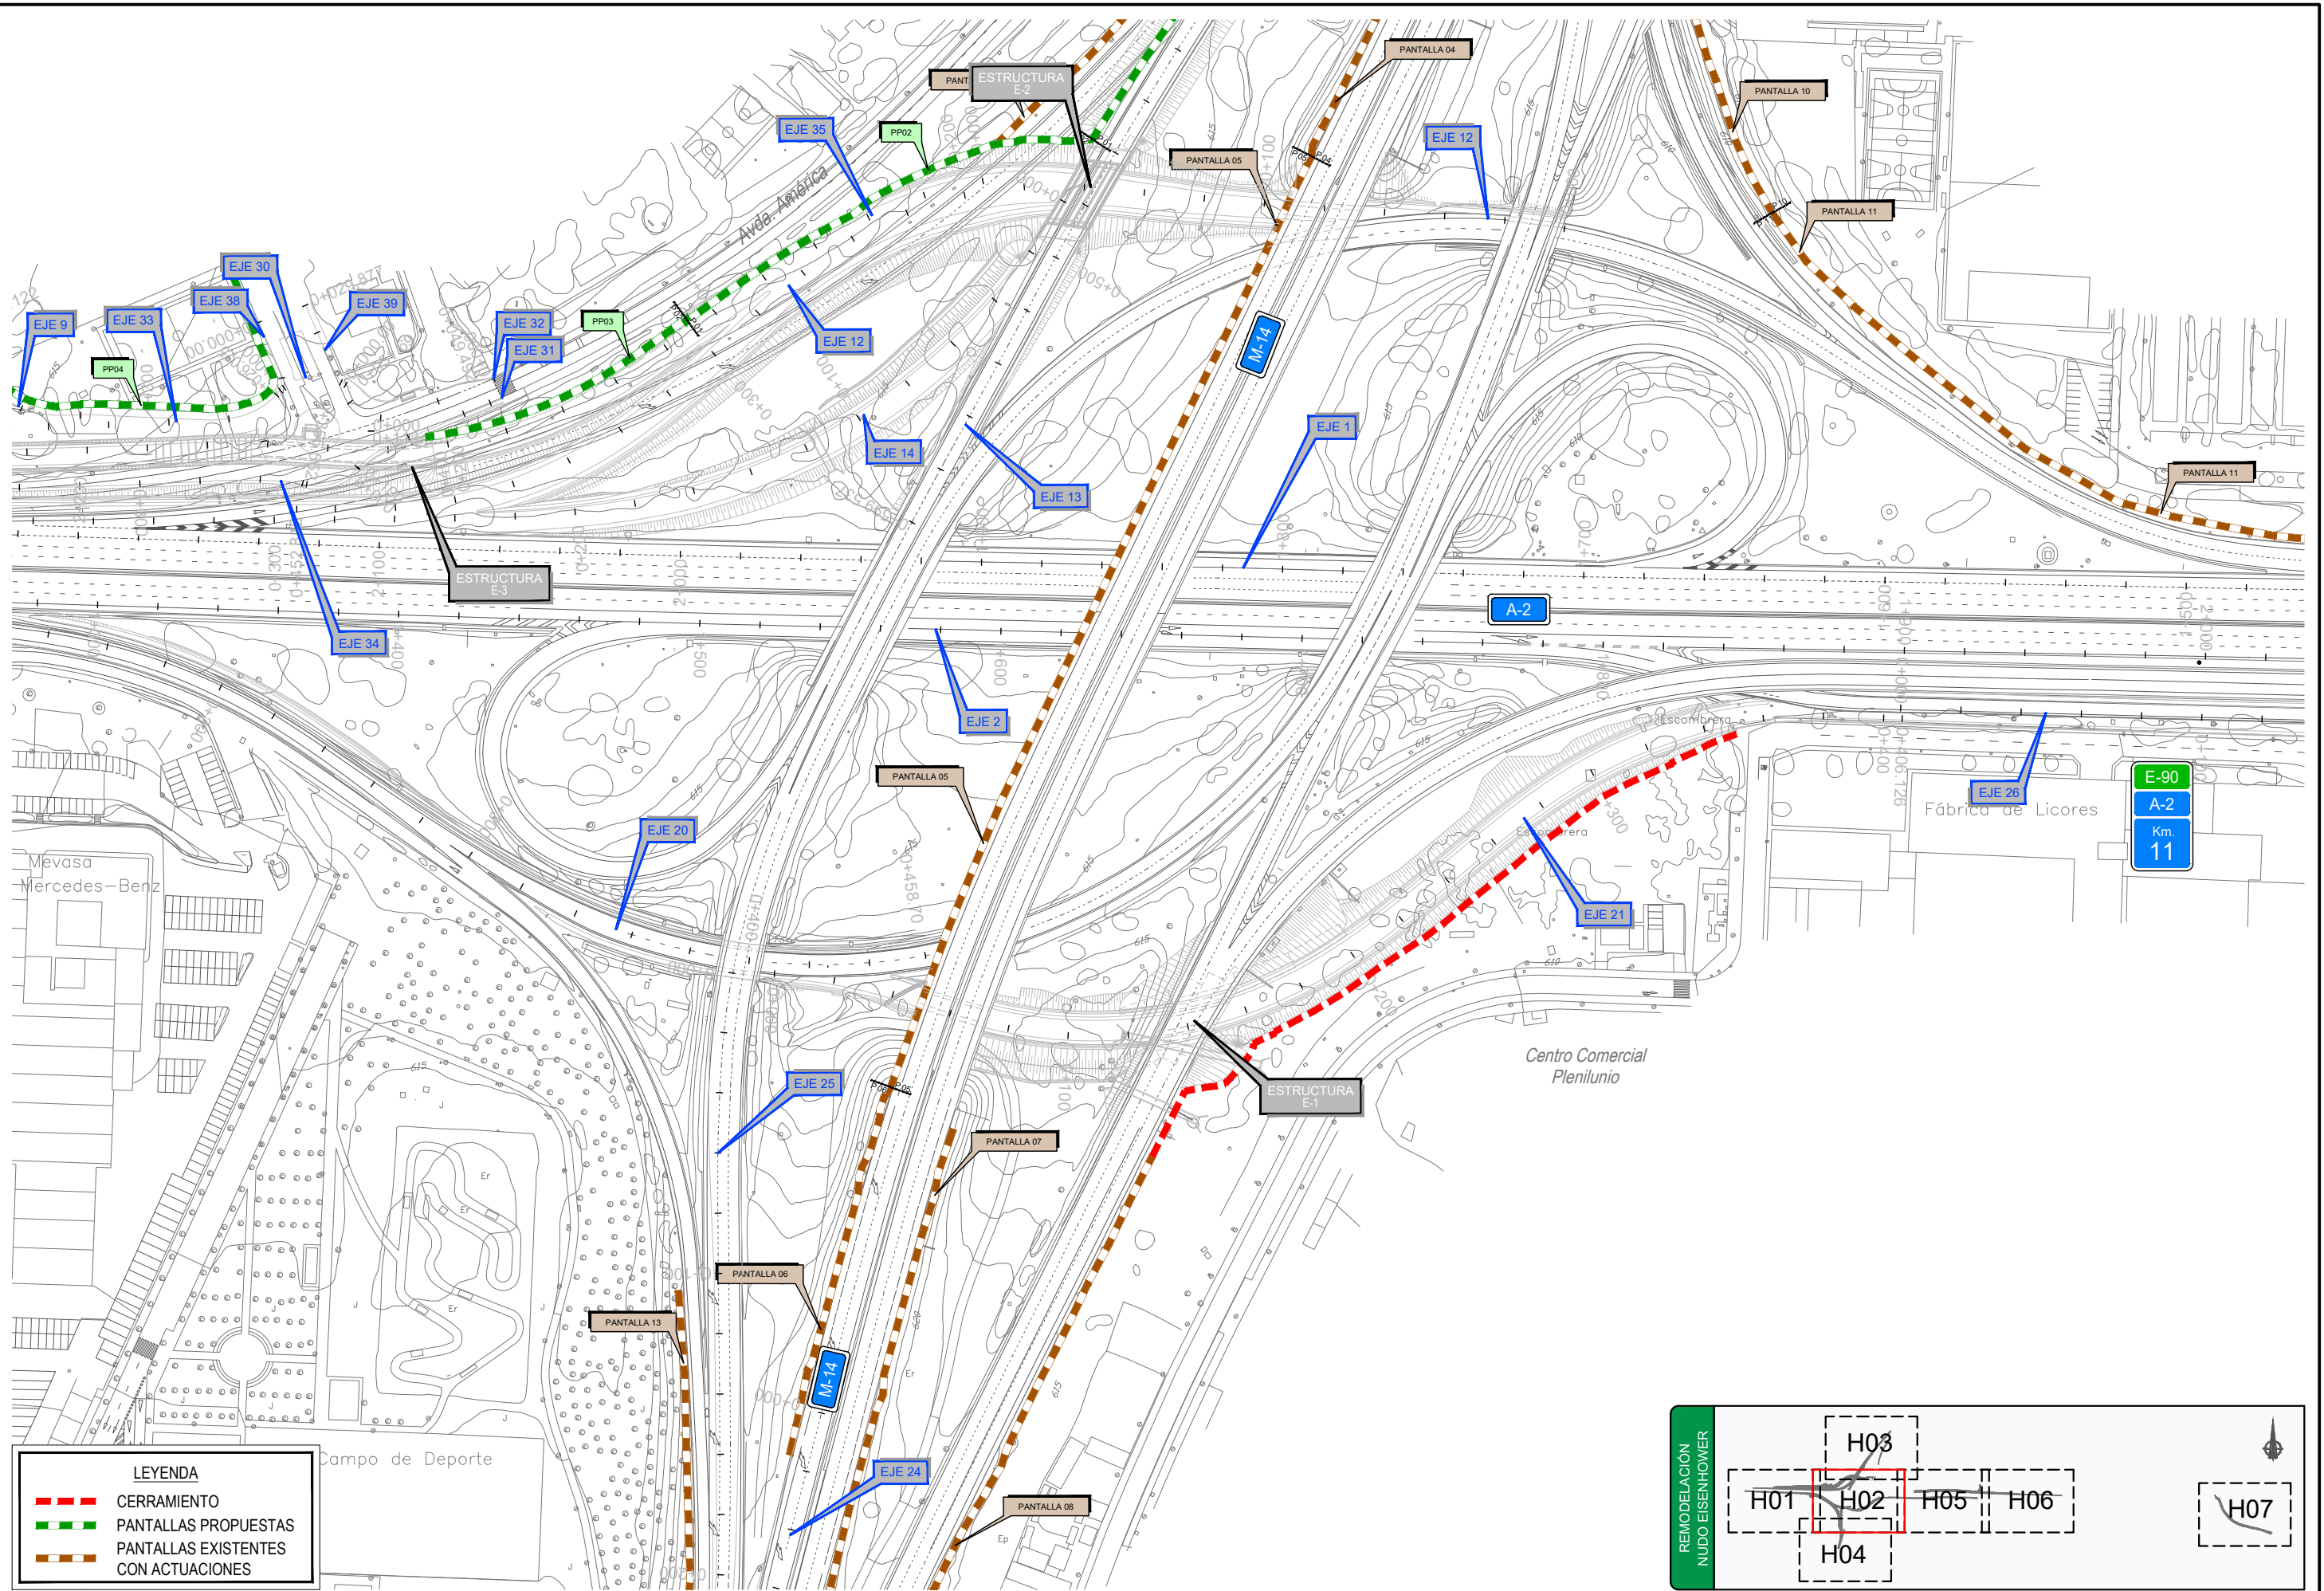

LEYENDA

	CERRAMIENTO
	PANTALLAS PROPUESTAS
	PANTALLAS EXISTENTES CON ACTUACIONES

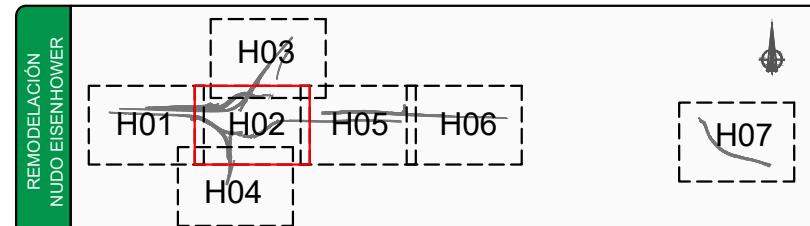


1101H07.dwg

1101H07.dwg

LEYENDA


- CERRAMIENTO
- PANTALLAS PROPUESTAS
- PANTALLAS EXISTENTES CON ACTUACIONES

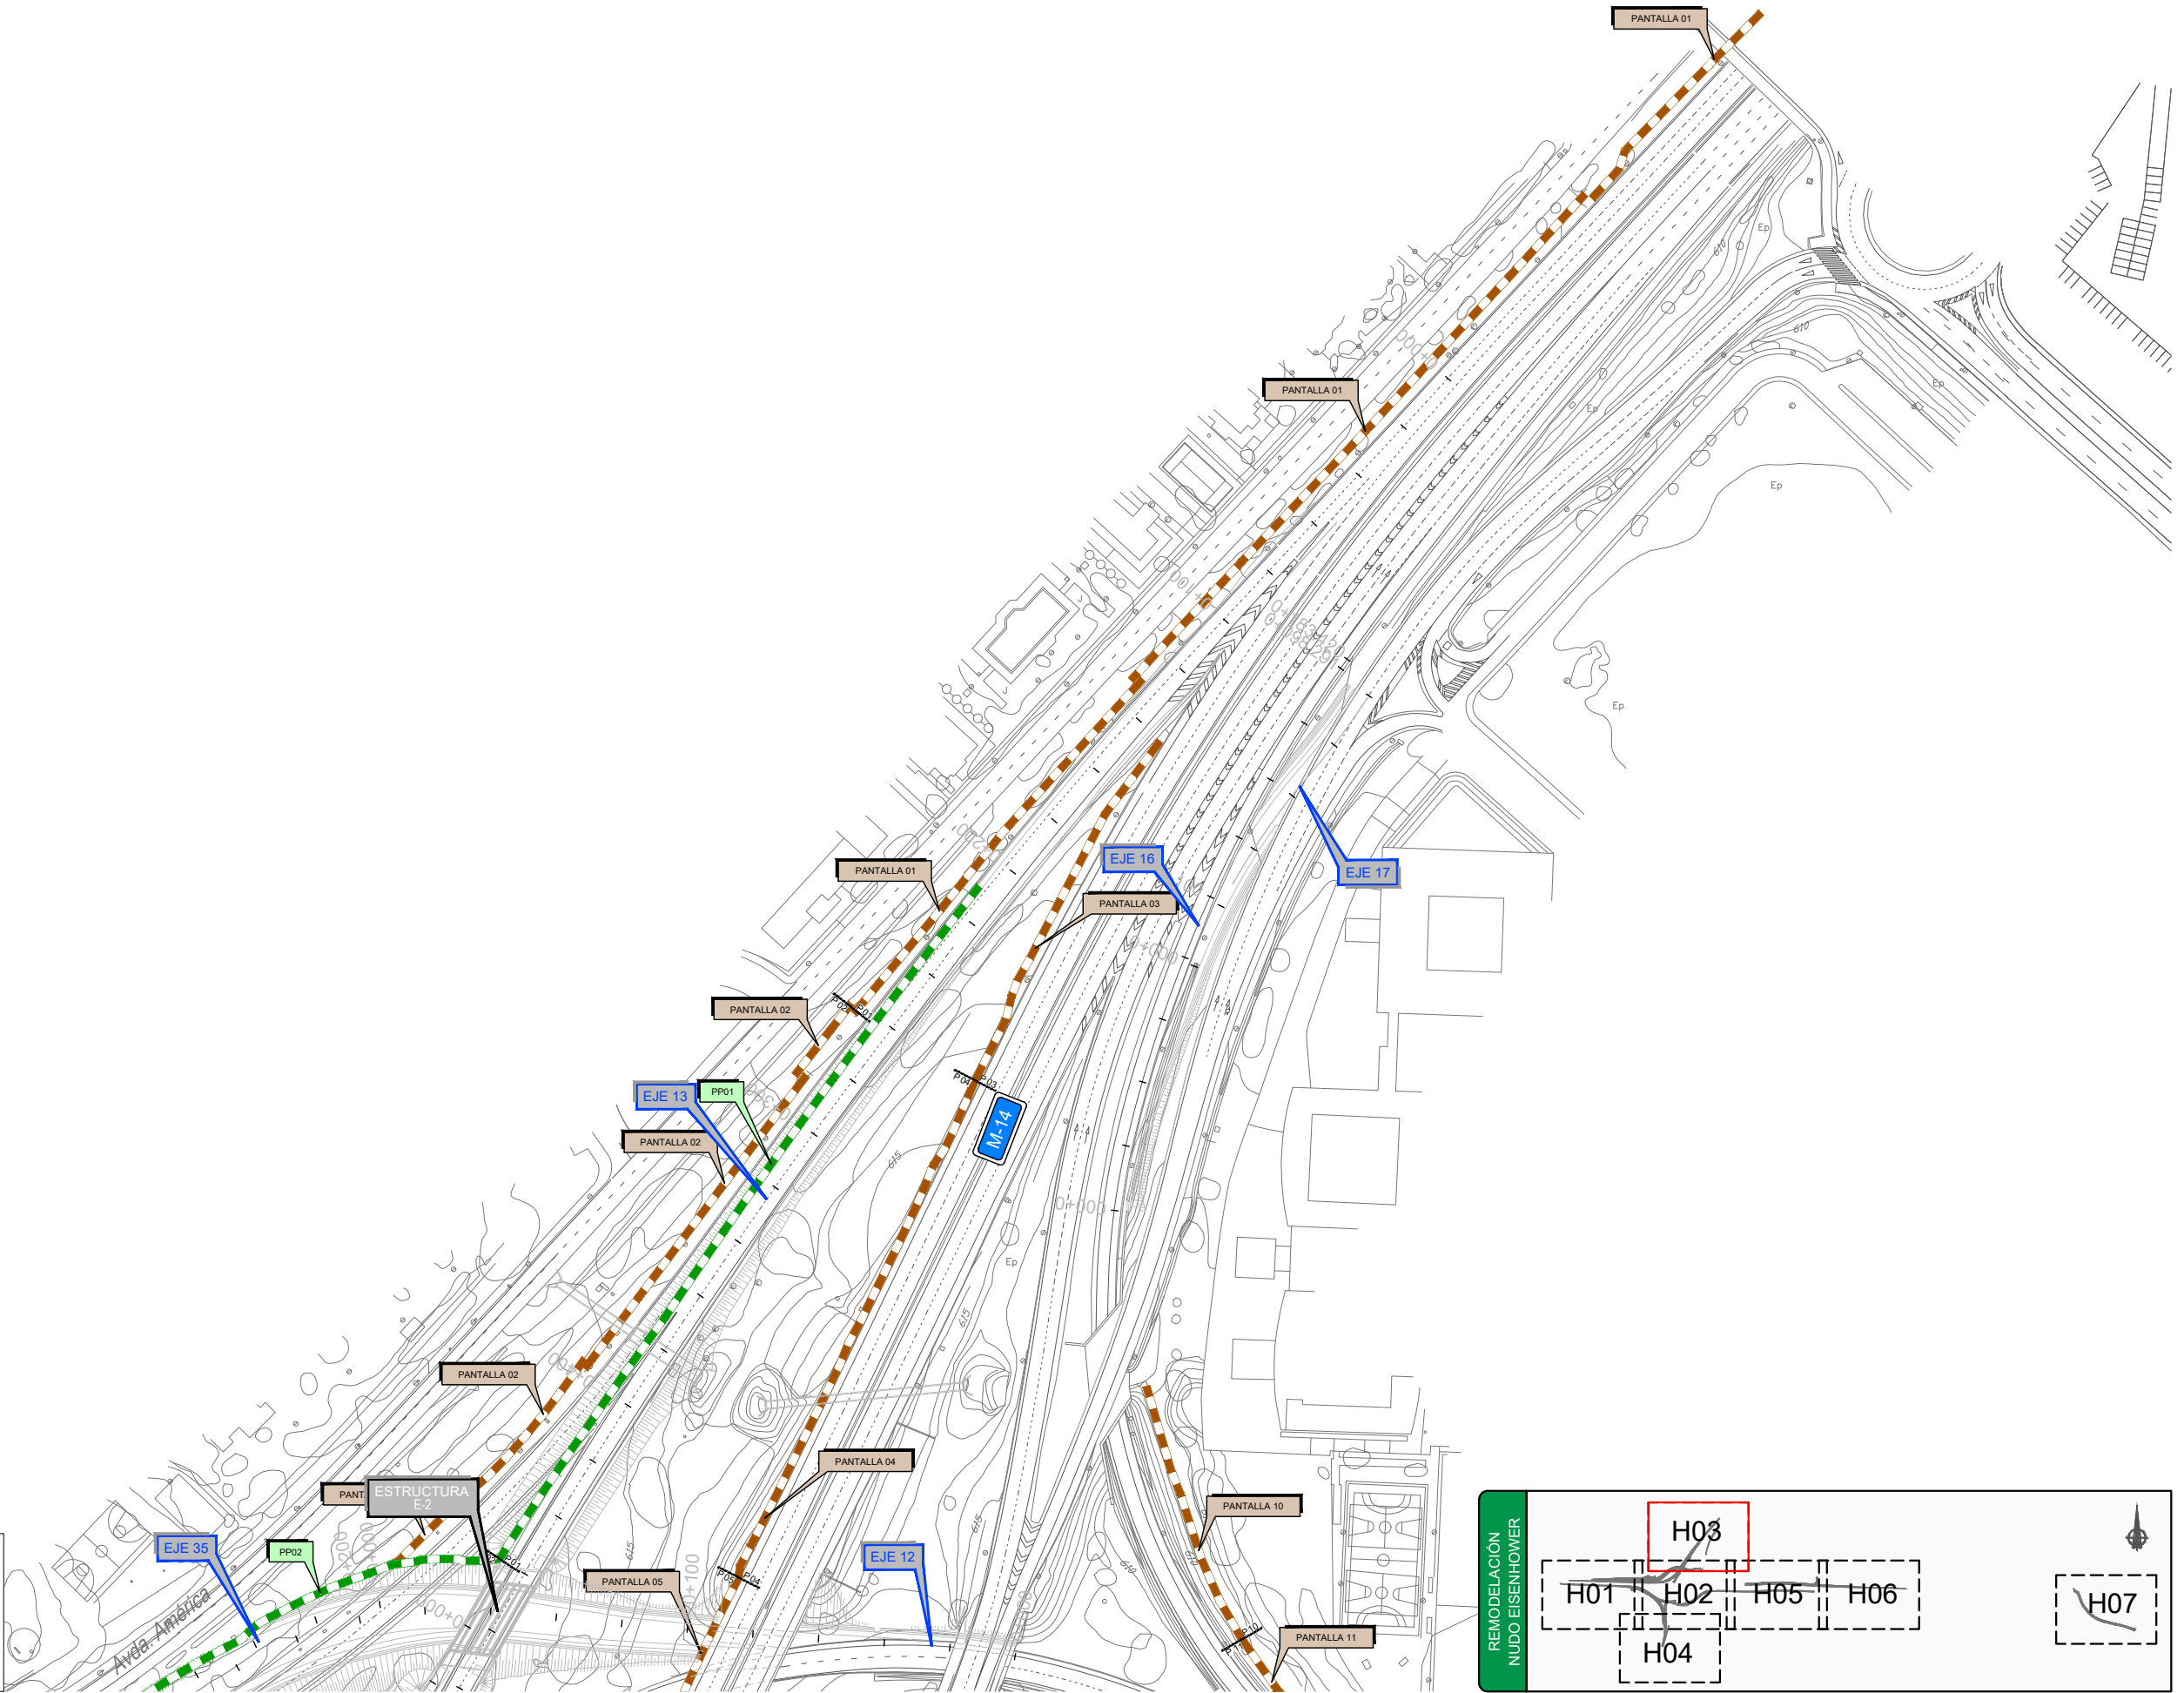


REMODELACIÓN NUDO EISENHOWER


H01	H02	H05	H06
H03	H03	H04	H07


1101H07.dwg

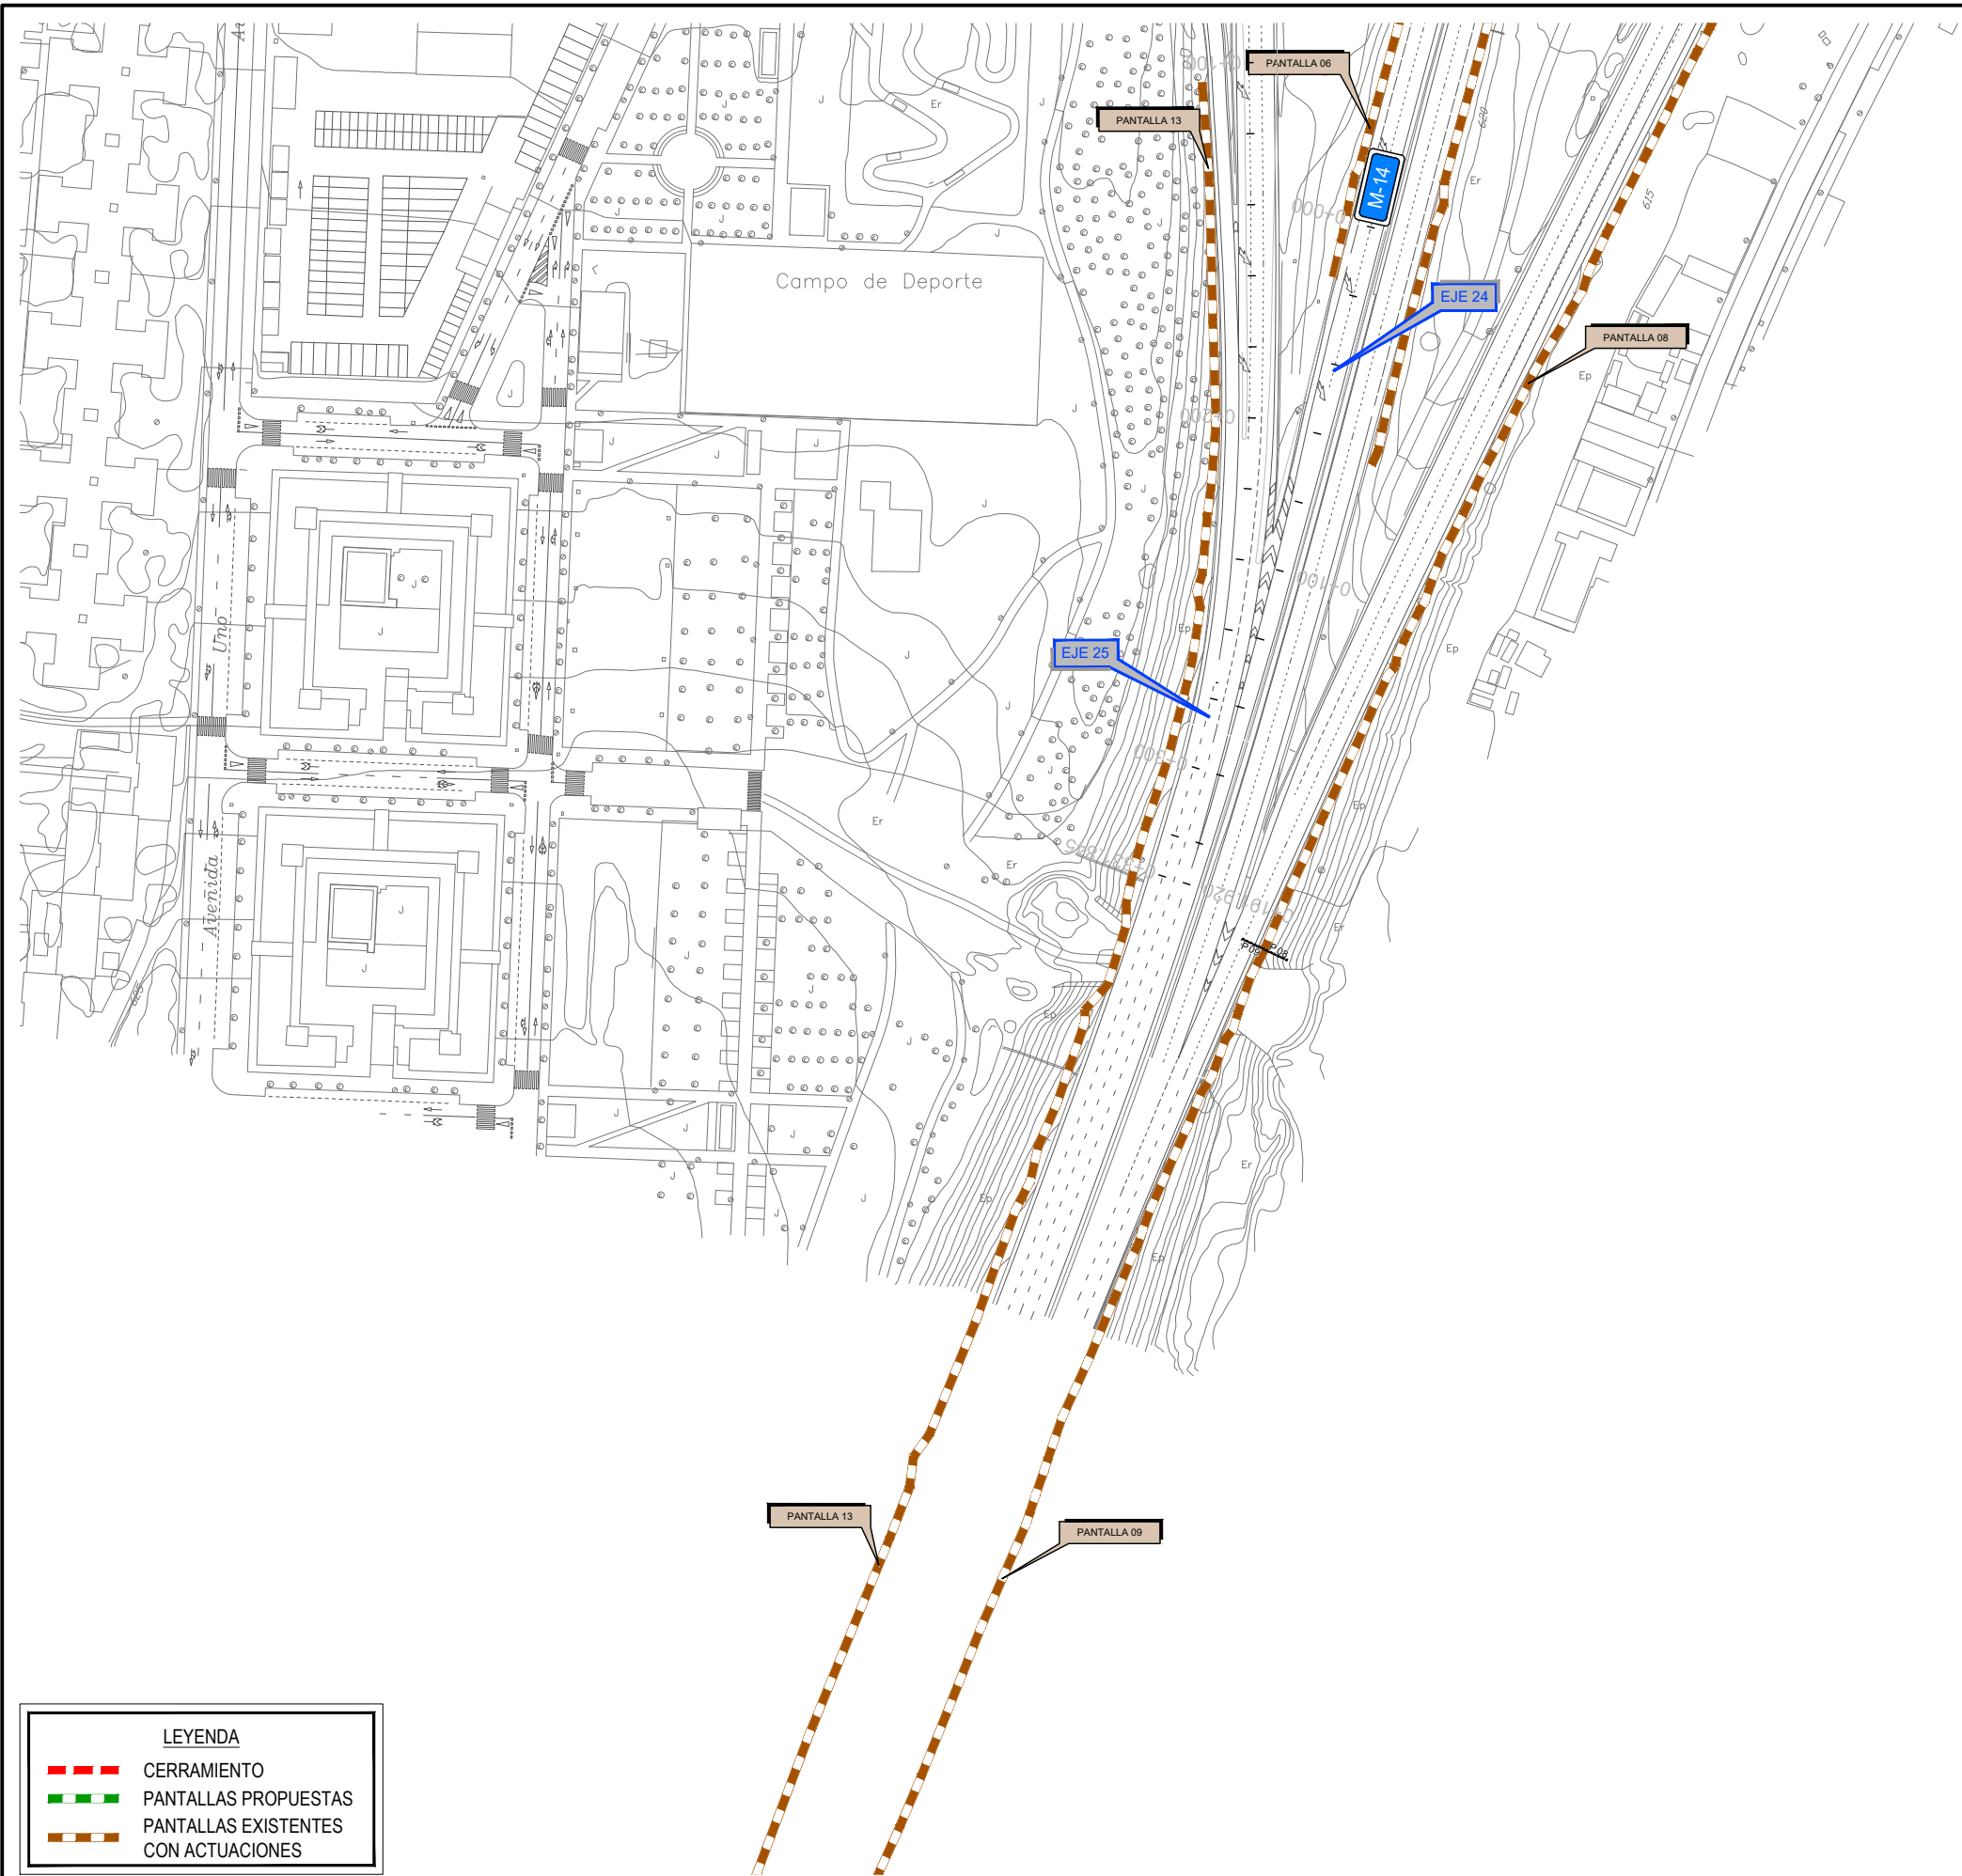

LEYENDA


-  CERRAMIENTO
-  PANTALLAS PROPUESTAS
-  PANTALLAS EXISTENTES CON ACTUACIONES

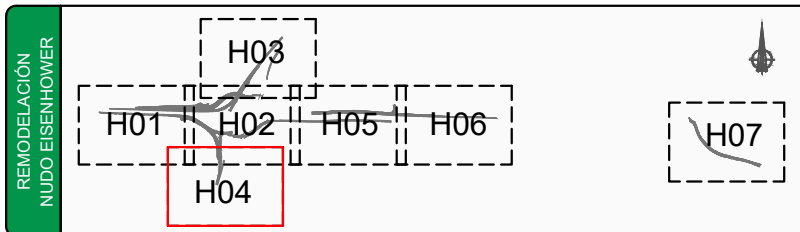

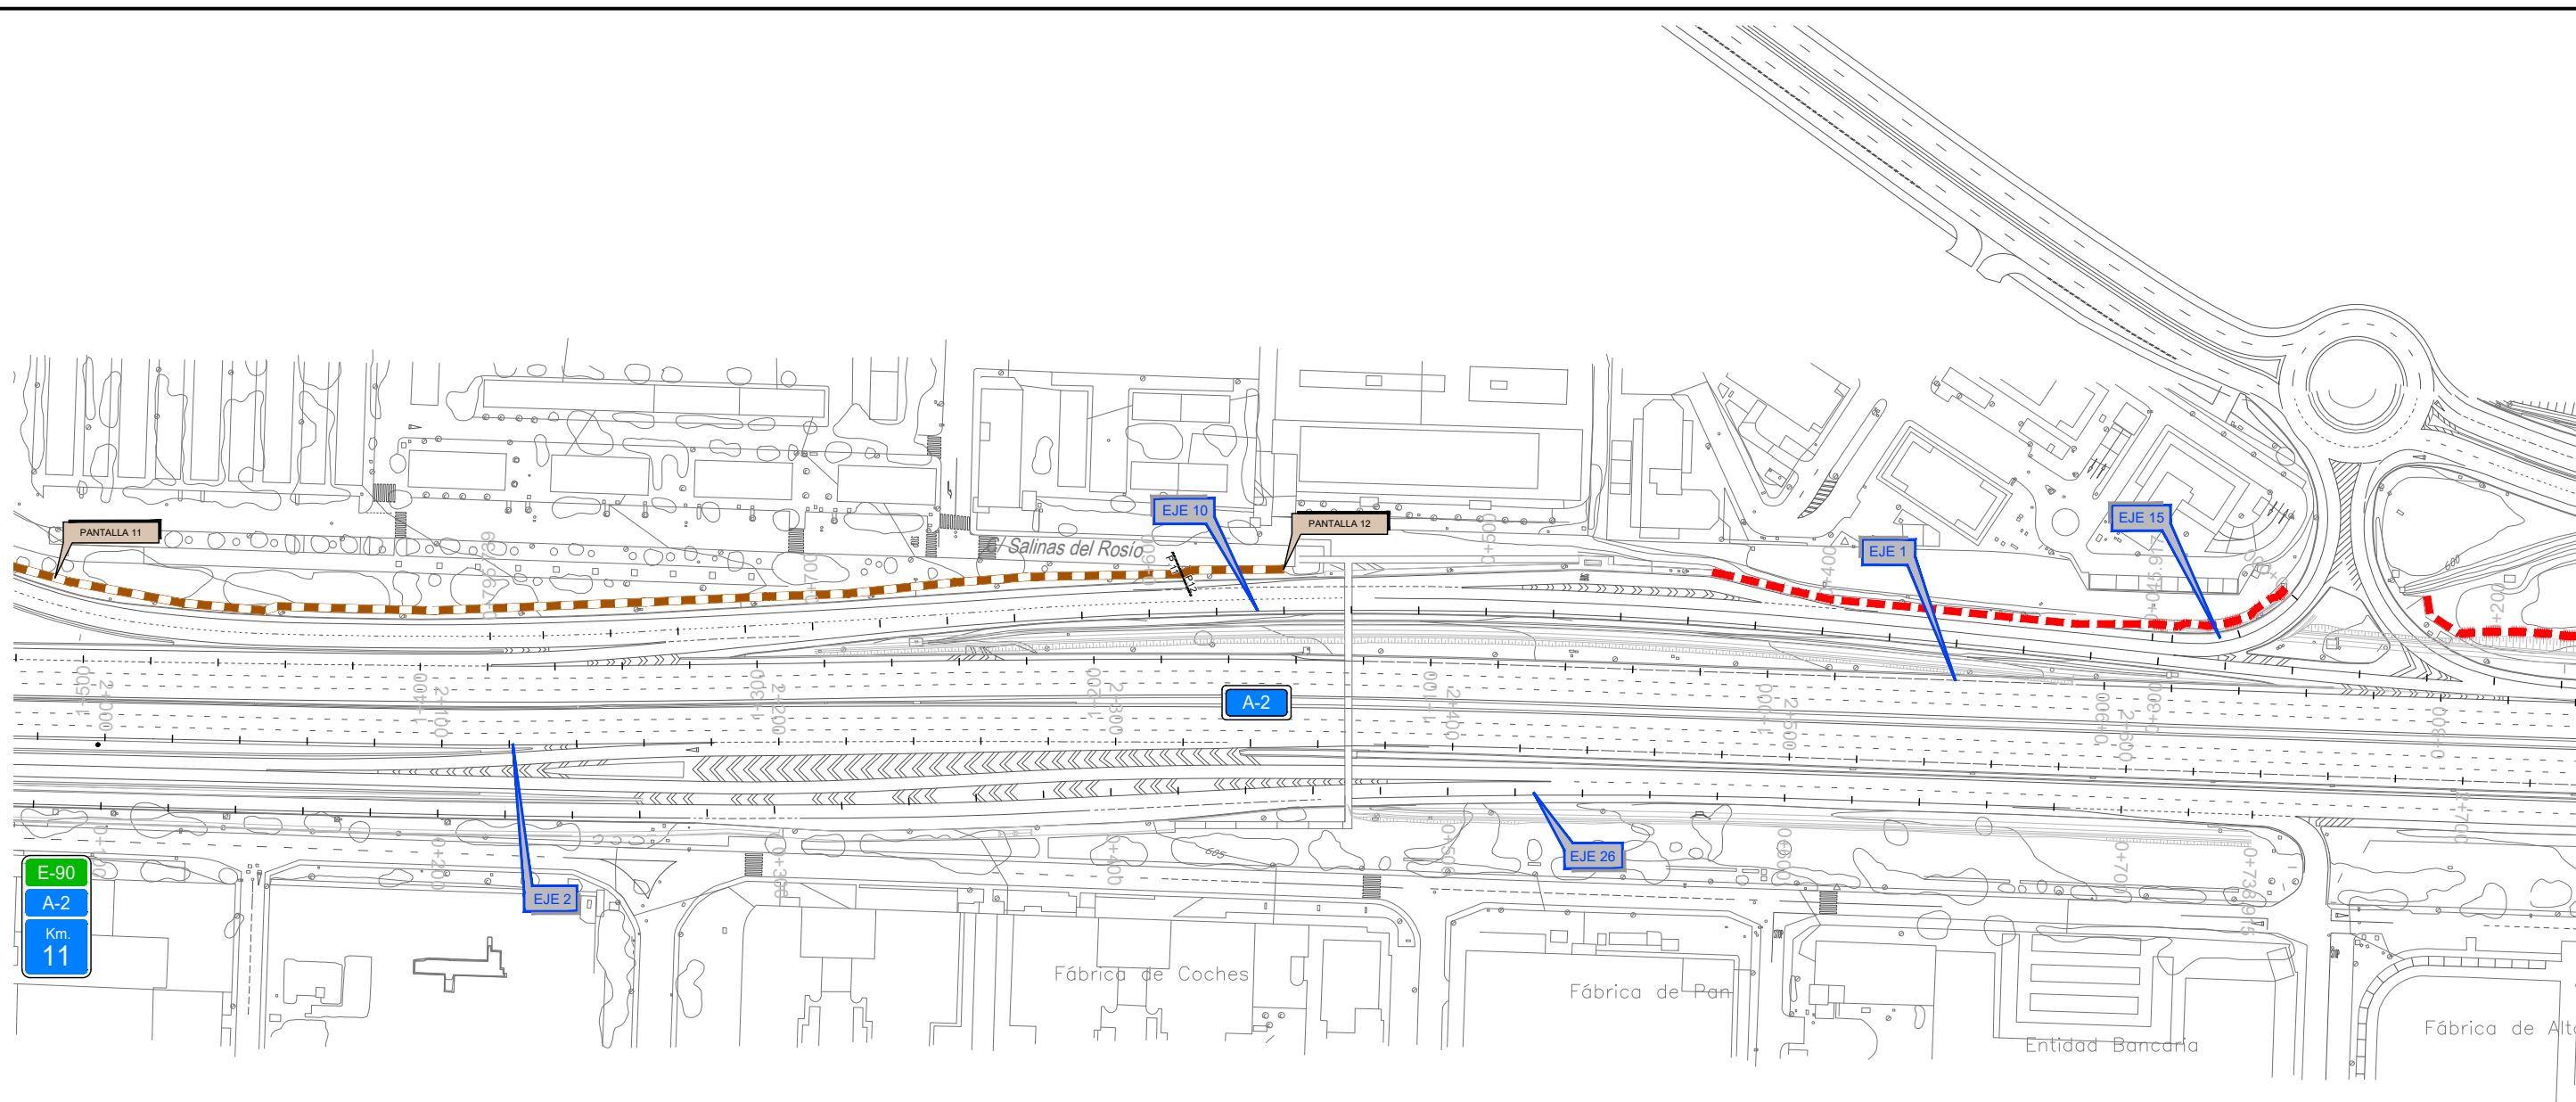


LEYENDA


- - - CERRAMIENTO
- - - PANTALLAS PROPUESTAS
- - - PANTALLAS EXISTENTES CON ACTUACIONES

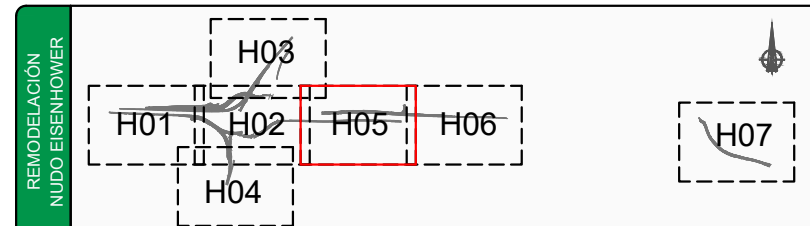



1101107.dwg

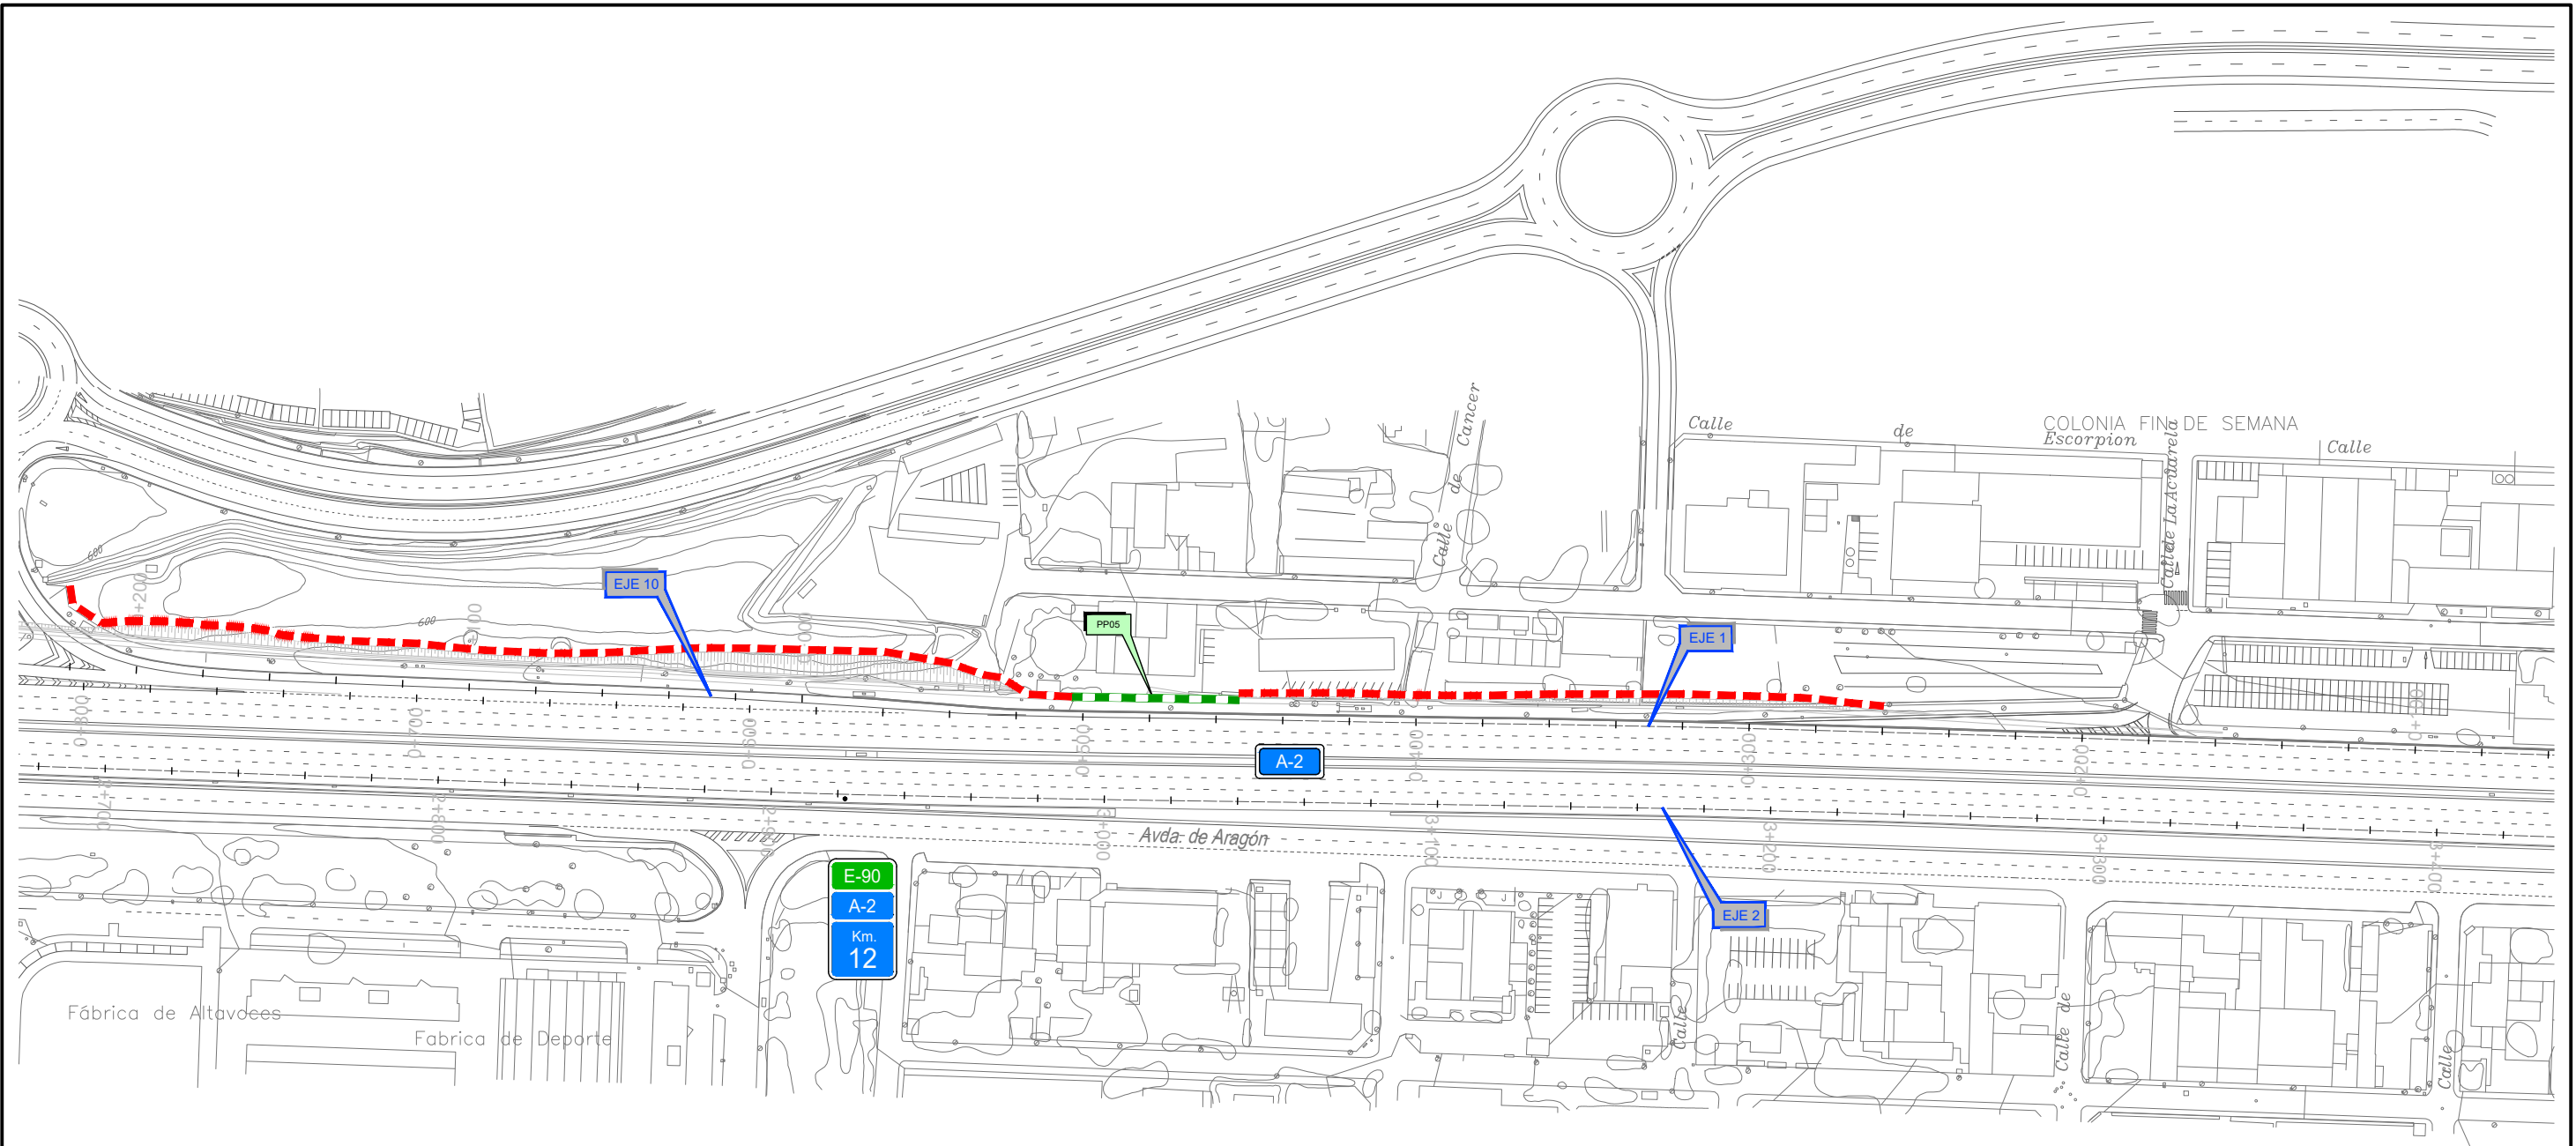

LEYENDA	
	CERRAMIENTO
	PANTALLAS PROPUESTAS
	PANTALLAS EXISTENTES CON ACTUACIONES

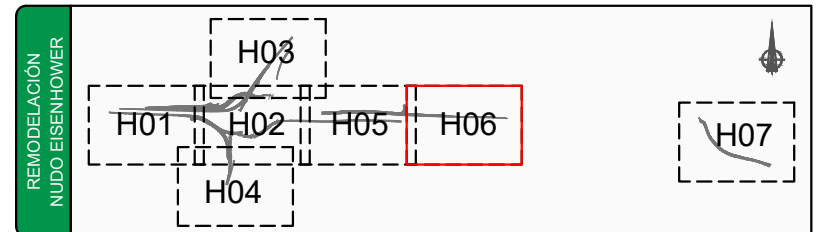

1101H07.dwg

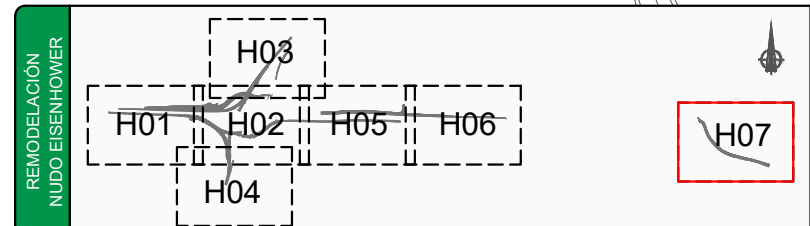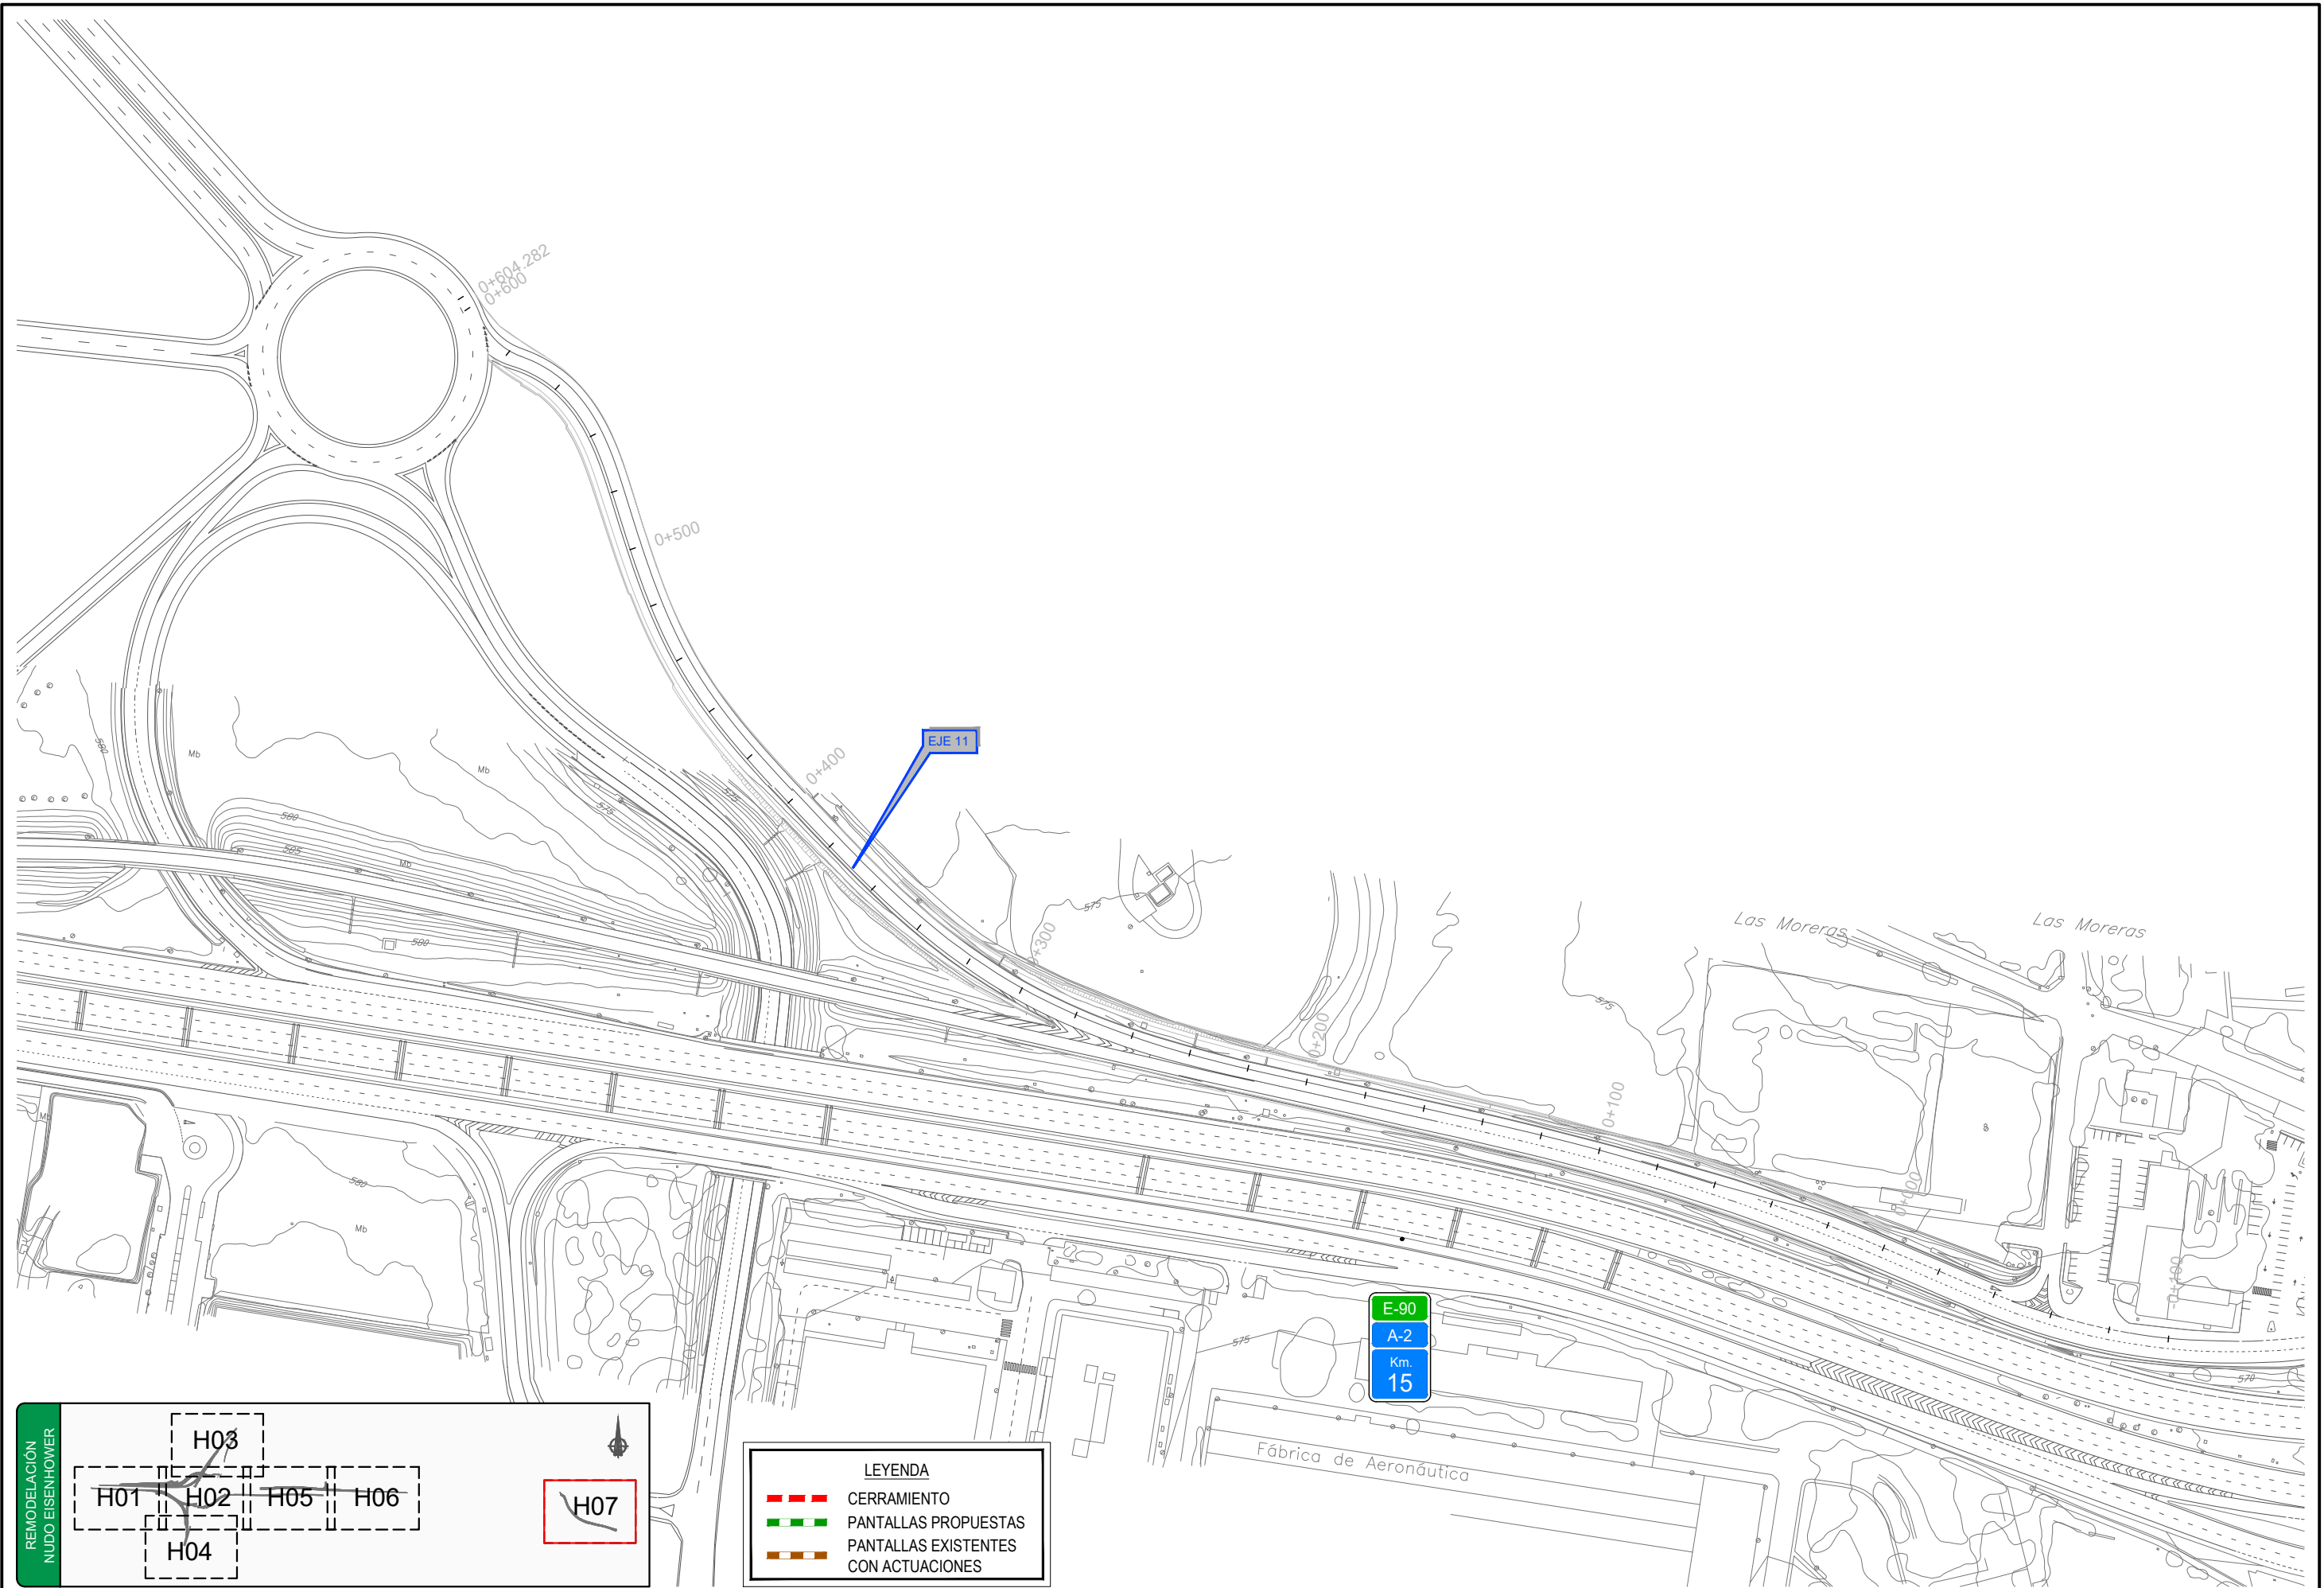

LEYENDA


	CERRAMIENTO
	PANTALLAS PROPUESTAS
	PANTALLAS EXISTENTES CON ACTUACIONES

E-90
A-2
Km.
15

1101H07.dwg

MALLA DE CERRAMIENTO

ESCALA 1: 50
COTAS EN mm.
ALZADO

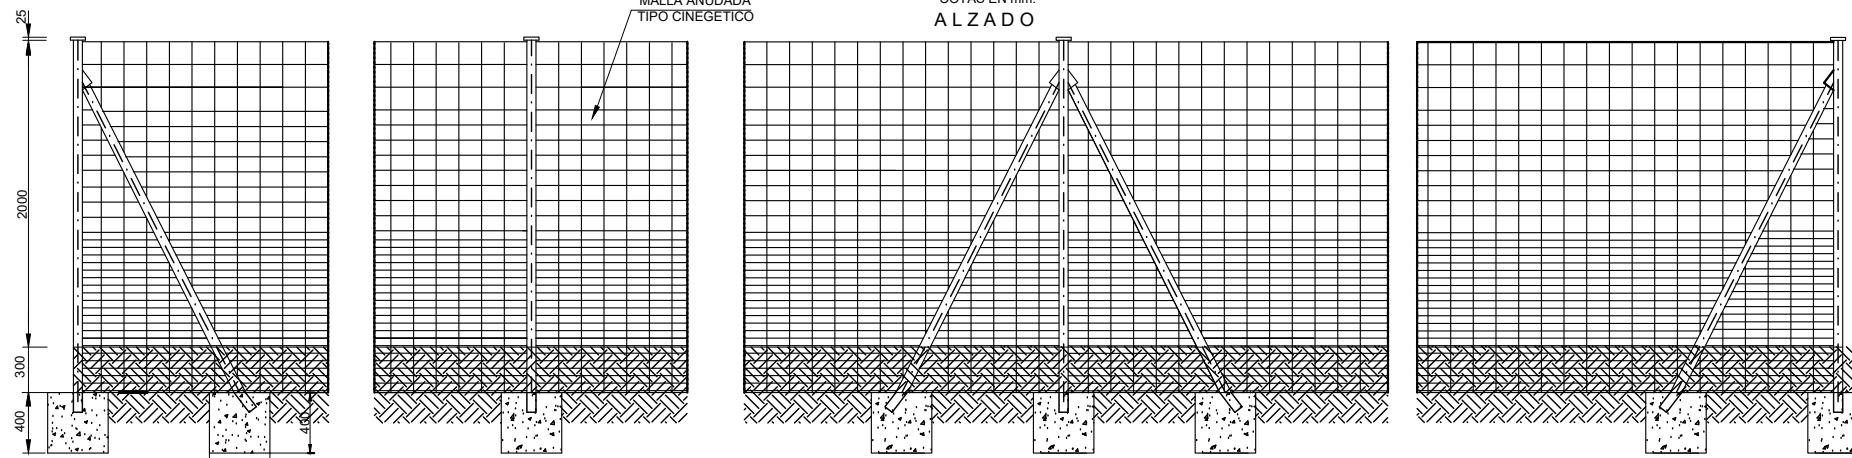


POSTE EXTREMO
Cimentación 400x600x400

POSTE INTERMEDIO
Cimentación 400x600x400
Módulo de separación entre
postes intermedios = 4.00 m.


POSTE PRINCIPAL DE ANGULO
Cimentación 400x600x400

POSTE EXTREMO
Cimentación 400x600x400


PLANTA

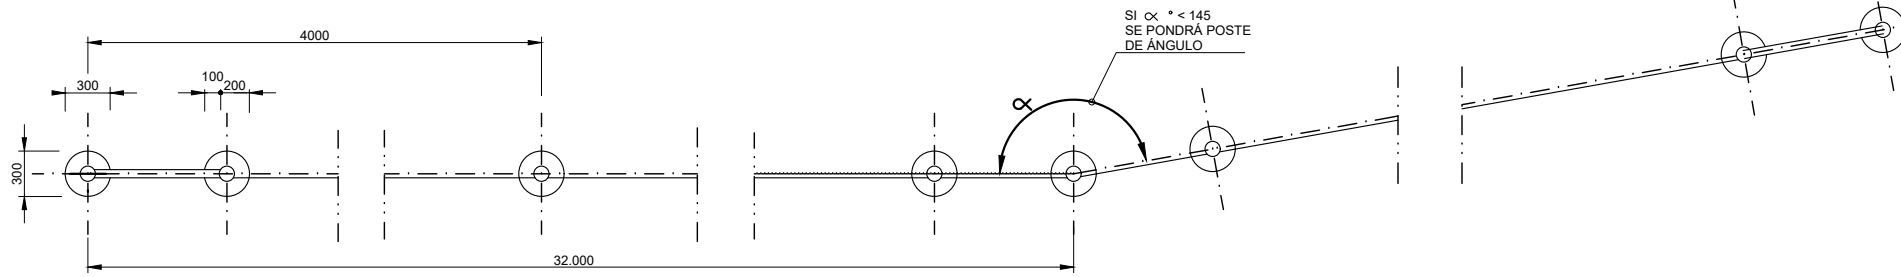


DETALLE PUERTA
ESCALA 1: 50
COTAS EN mm.

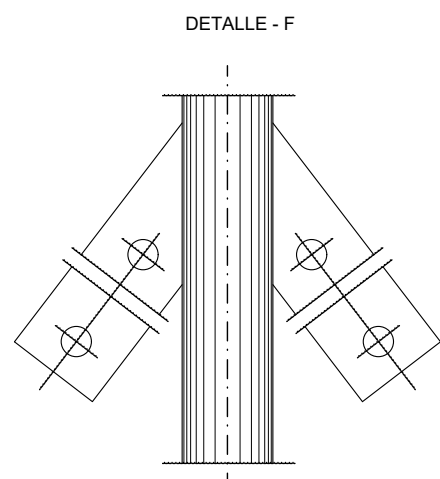


DETALLE - F

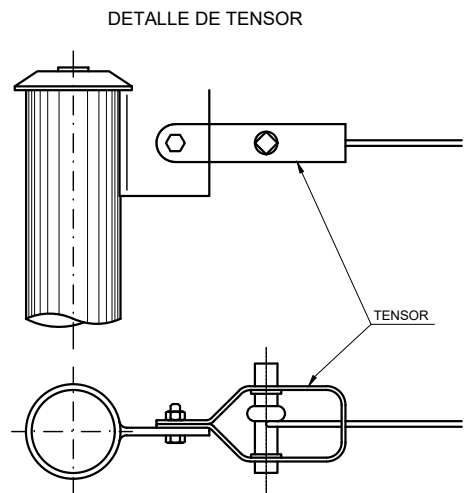


DETALLE DE TENSOR

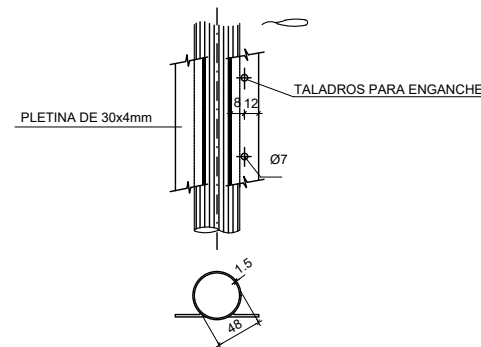


DETALLE 3

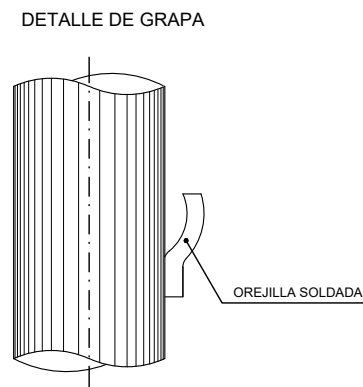

DETALLE DE GRAPA

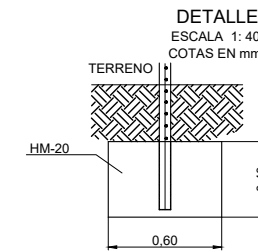


DETALLE
ESCALA 1: 40
COTAS EN mm.

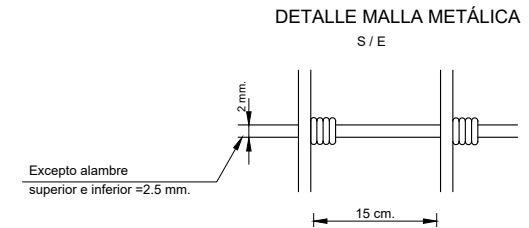


Excepto alambre superior e inferior = 2.5 mm.

ALAMBRES HORIZONTALES
MINIMO 24 ALAMBRES
SEPARACION: AUMENTANDO PROGRESIVAMENTE ENTRE 5 cms.
EN EL EXTREMO INFERIOR Y, 15 cm. EN EL EXTREMO SUPERIOR.

POSTE PRINCIPAL DE CENTRO
ESCALA 1: 40
COTAS EN mm.

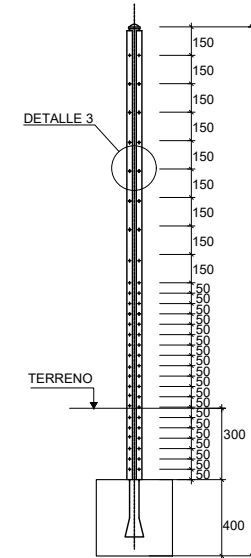

POSTE PRINCIPAL DE ANGULO
ESCALA 1: 40
COTAS EN mm.

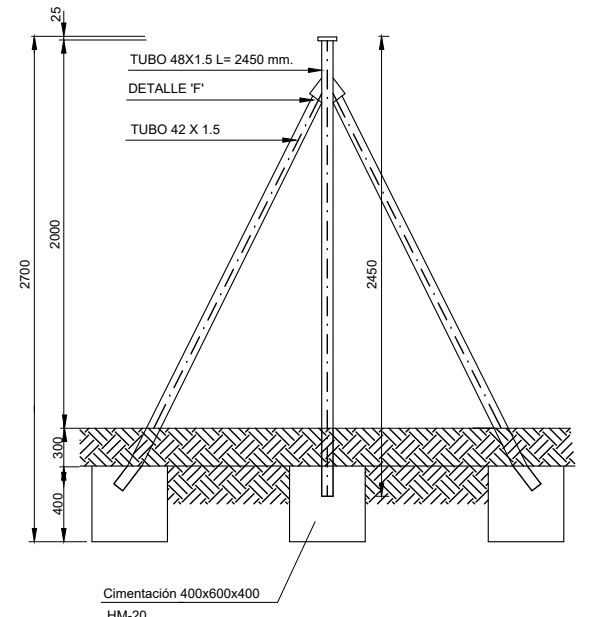

1102H01.dwg