


PLANTA BAJA

Escala 1:250

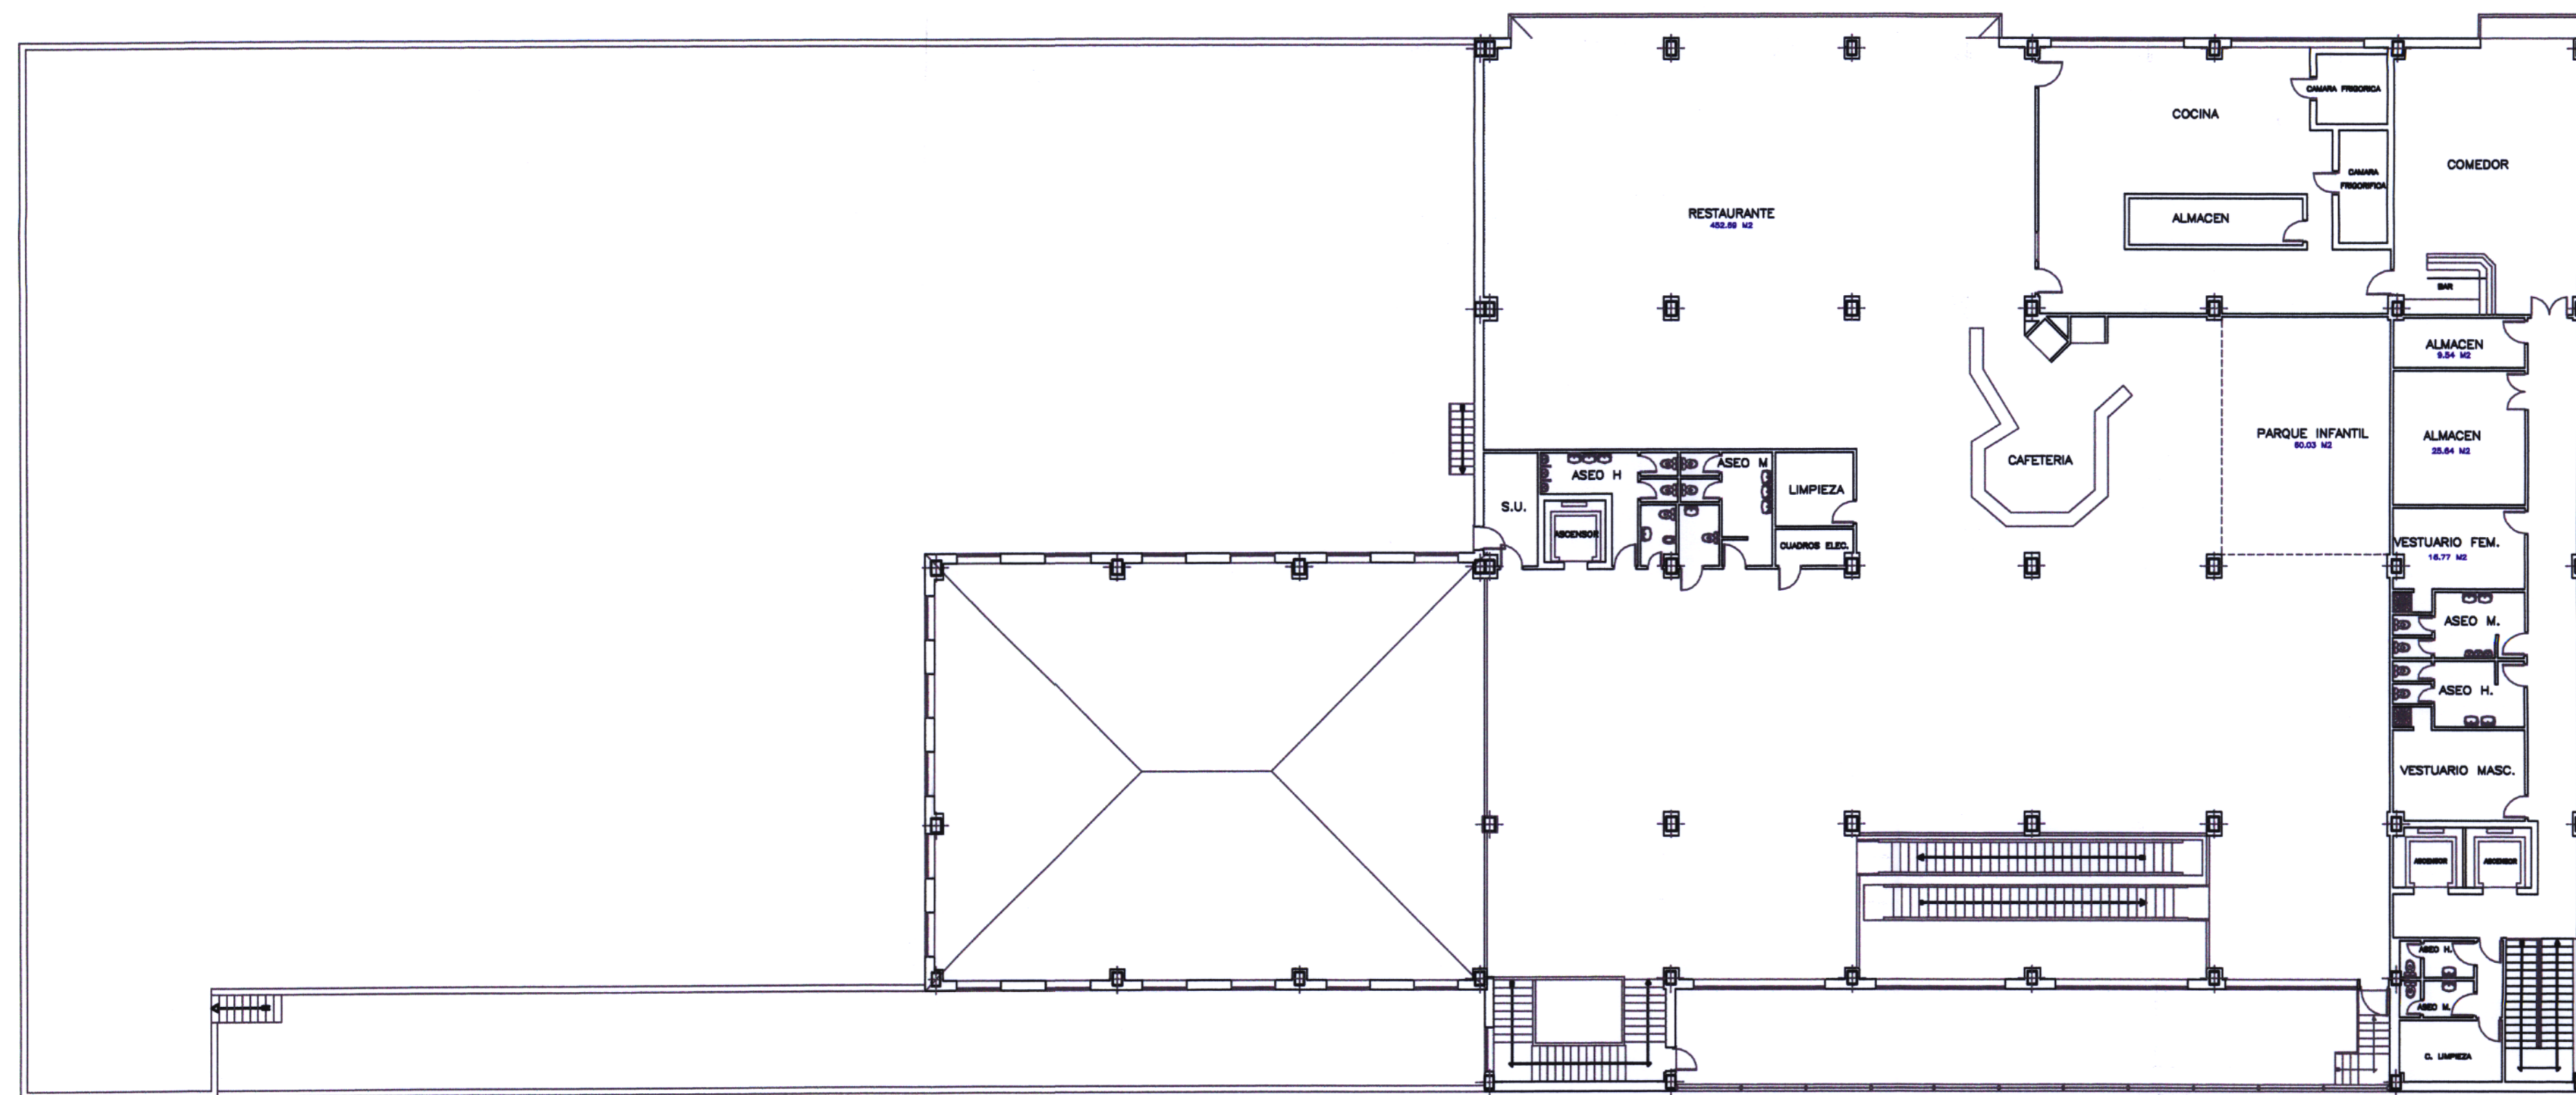

PLANTA ALTA

Escala 1:250



Nº	CONCEPTO	FECHA	POR
REVISIONES			
		DIRECCIÓN DE PLANIFICACIÓN DE INFRAESTRUCTURAS DIRECCIÓN DE PLANES DIRECTORES	
CALCULADO DIBUJADO COMPROBADO	AEROPUERTO DE LA PALMA ELABORACIÓN DE LA ADECUACIÓN DEL PLAN DIRECTOR		
PROYECTADO COLLEG. Nº. - DIRIGIDO	ZONA DE SERVICIO ACTUAL EDIFICIO TERMINAL DE PASAJEROS		
HOJA Nº PLANO Nº	3.2	FECHA ENERO 2001	ESCALA 1:200