



Ministerio de Fomento	Dirección General de Carreteras	EL INGENIERO AUTOR DEL PROYECTO:	EL JEFE DEL AREA DE CONSERVACION Y EXPLOTACION	ESCALAS:	1:1.000	GRÁFICA	TITULO:	CLAVE:	Nº PLANO:	DESIGNACION:	FECHA:
	DEMARCACIÓN DE CARRETERAS DEL ESTADO EN LA COMUNIDAD VALENCIANA	JESUS REDONDO GONZÁLEZ		EMILIO PEÑO MIRET	0 5 10 15 20 25m.			ACTUACIONES PARA LA MEJORA DE LA SEGURIDAD VIAL EN LA N-340, P.K. 691,800 - P.K. 697,500	33-A-4610	2.3.2.1	ACT. GLORIETA P.K. 697+500 PLANTA GENERAL

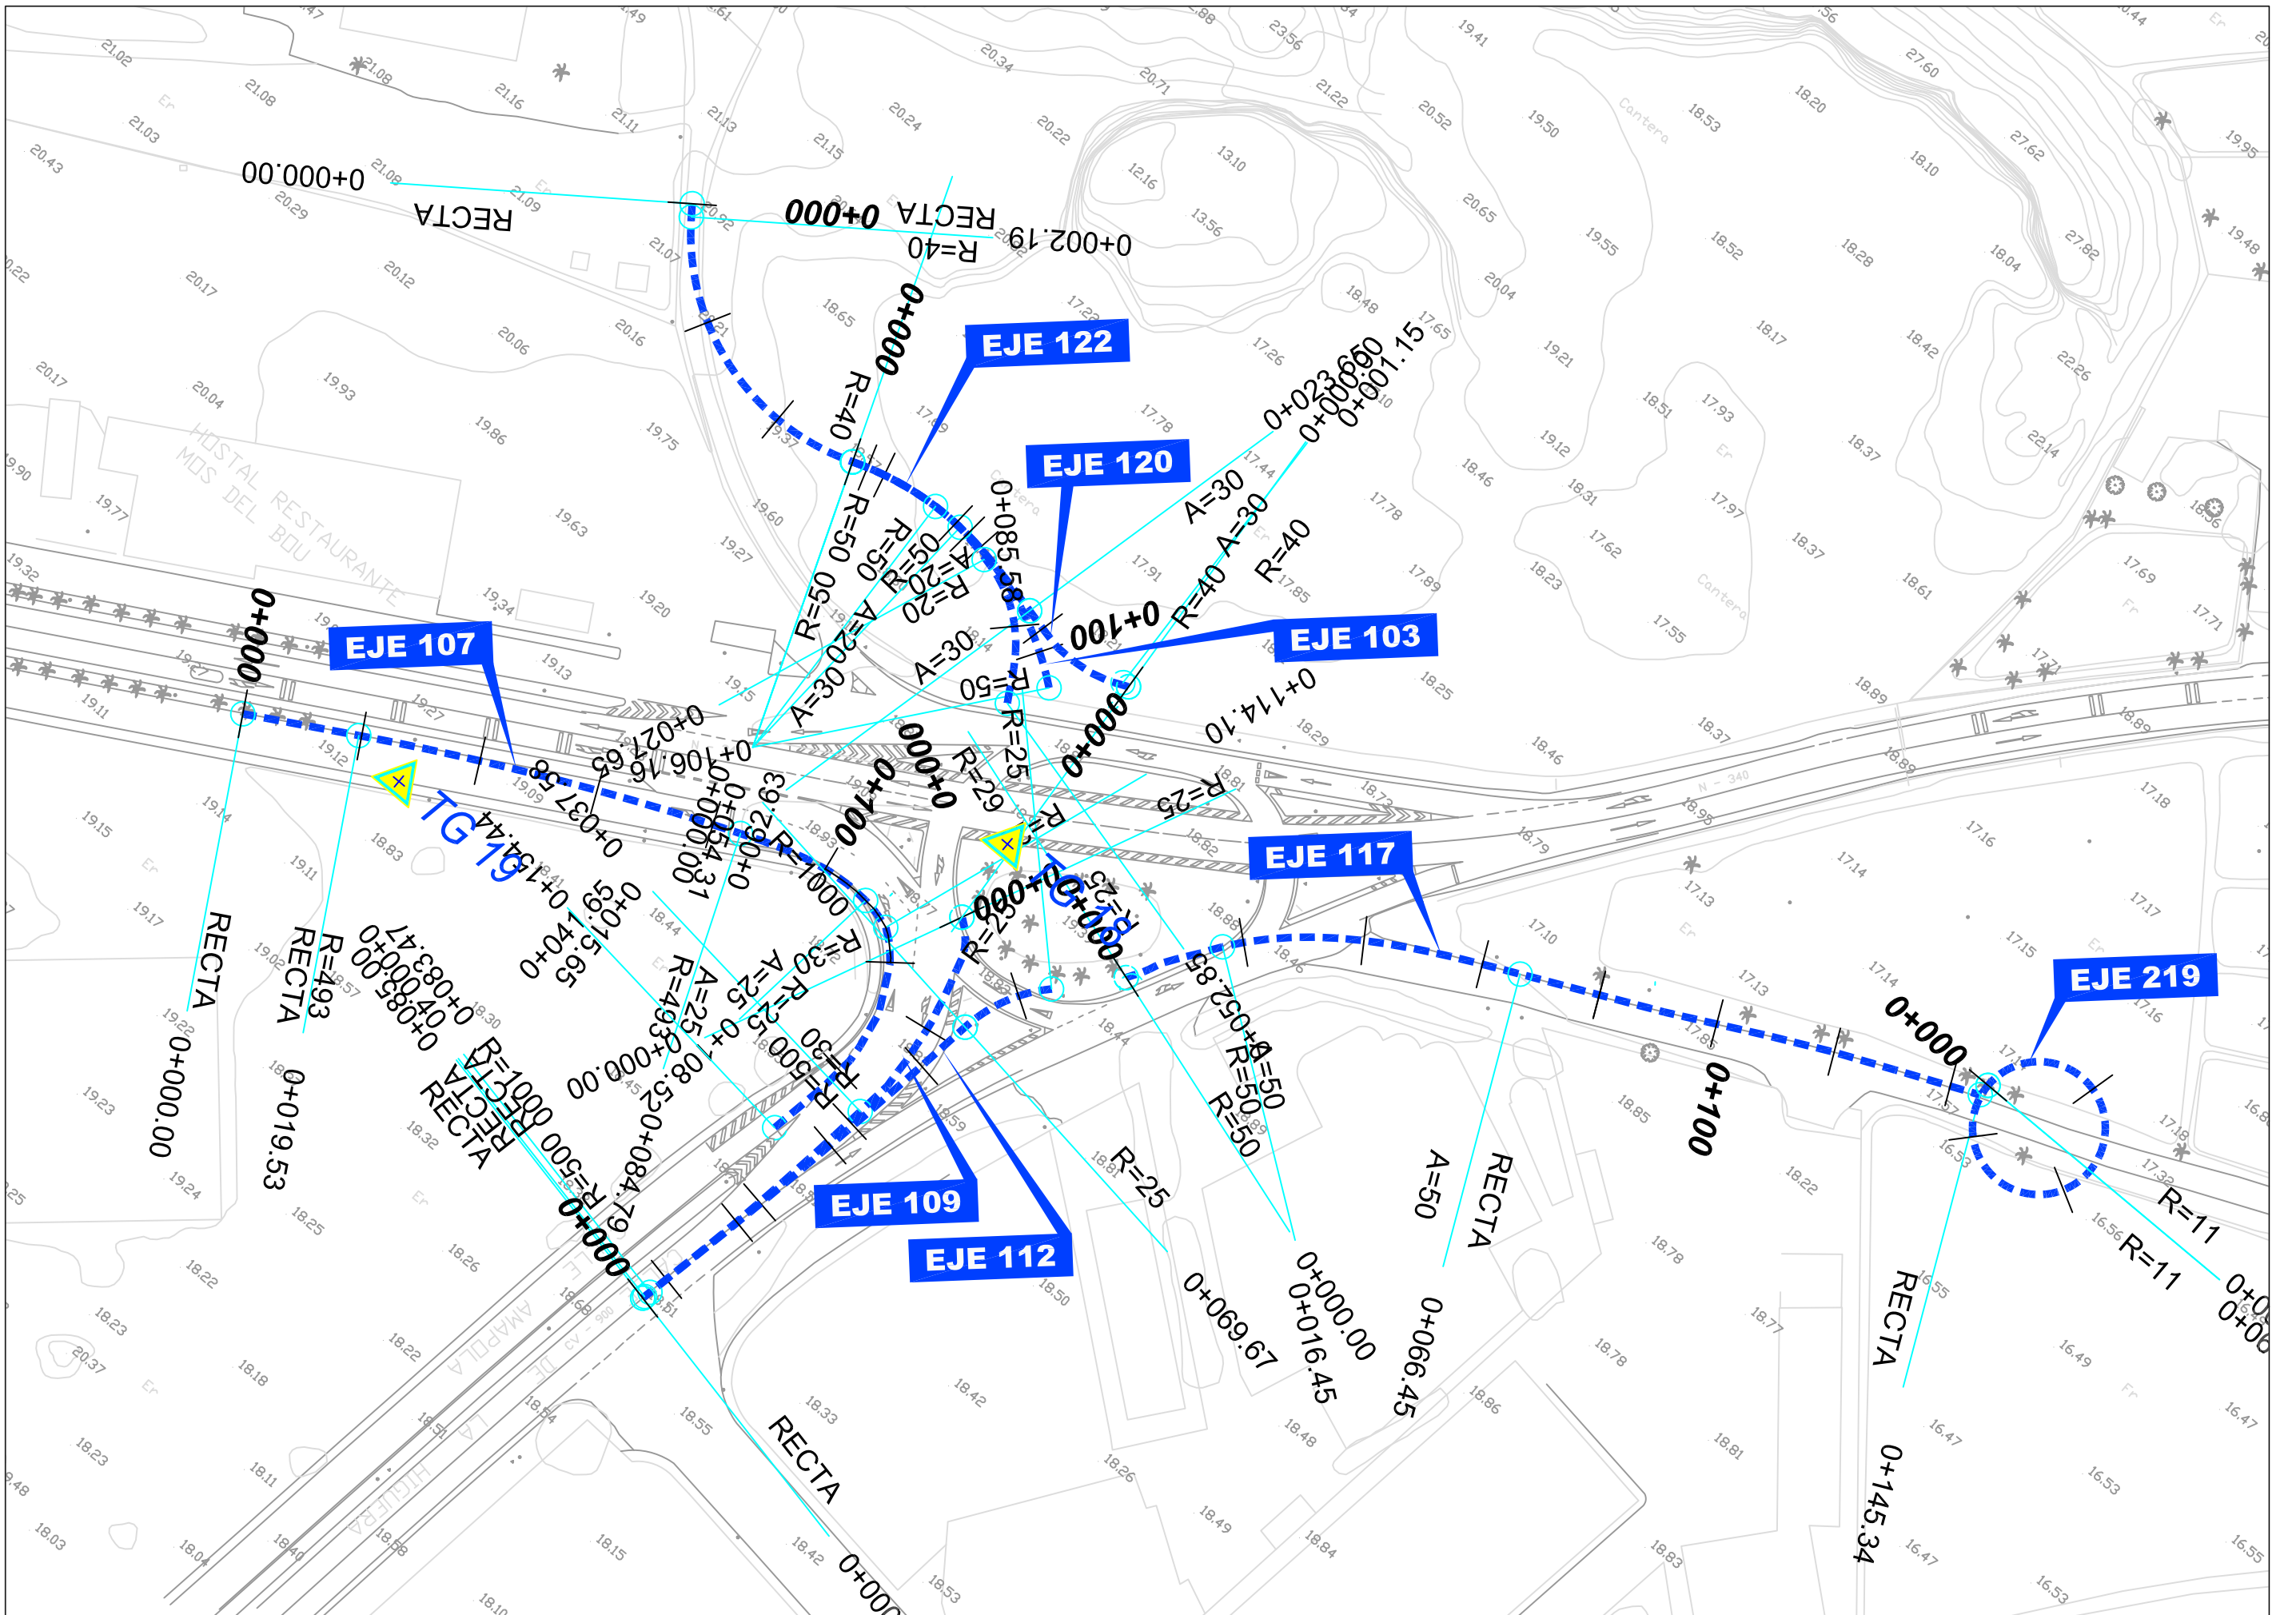

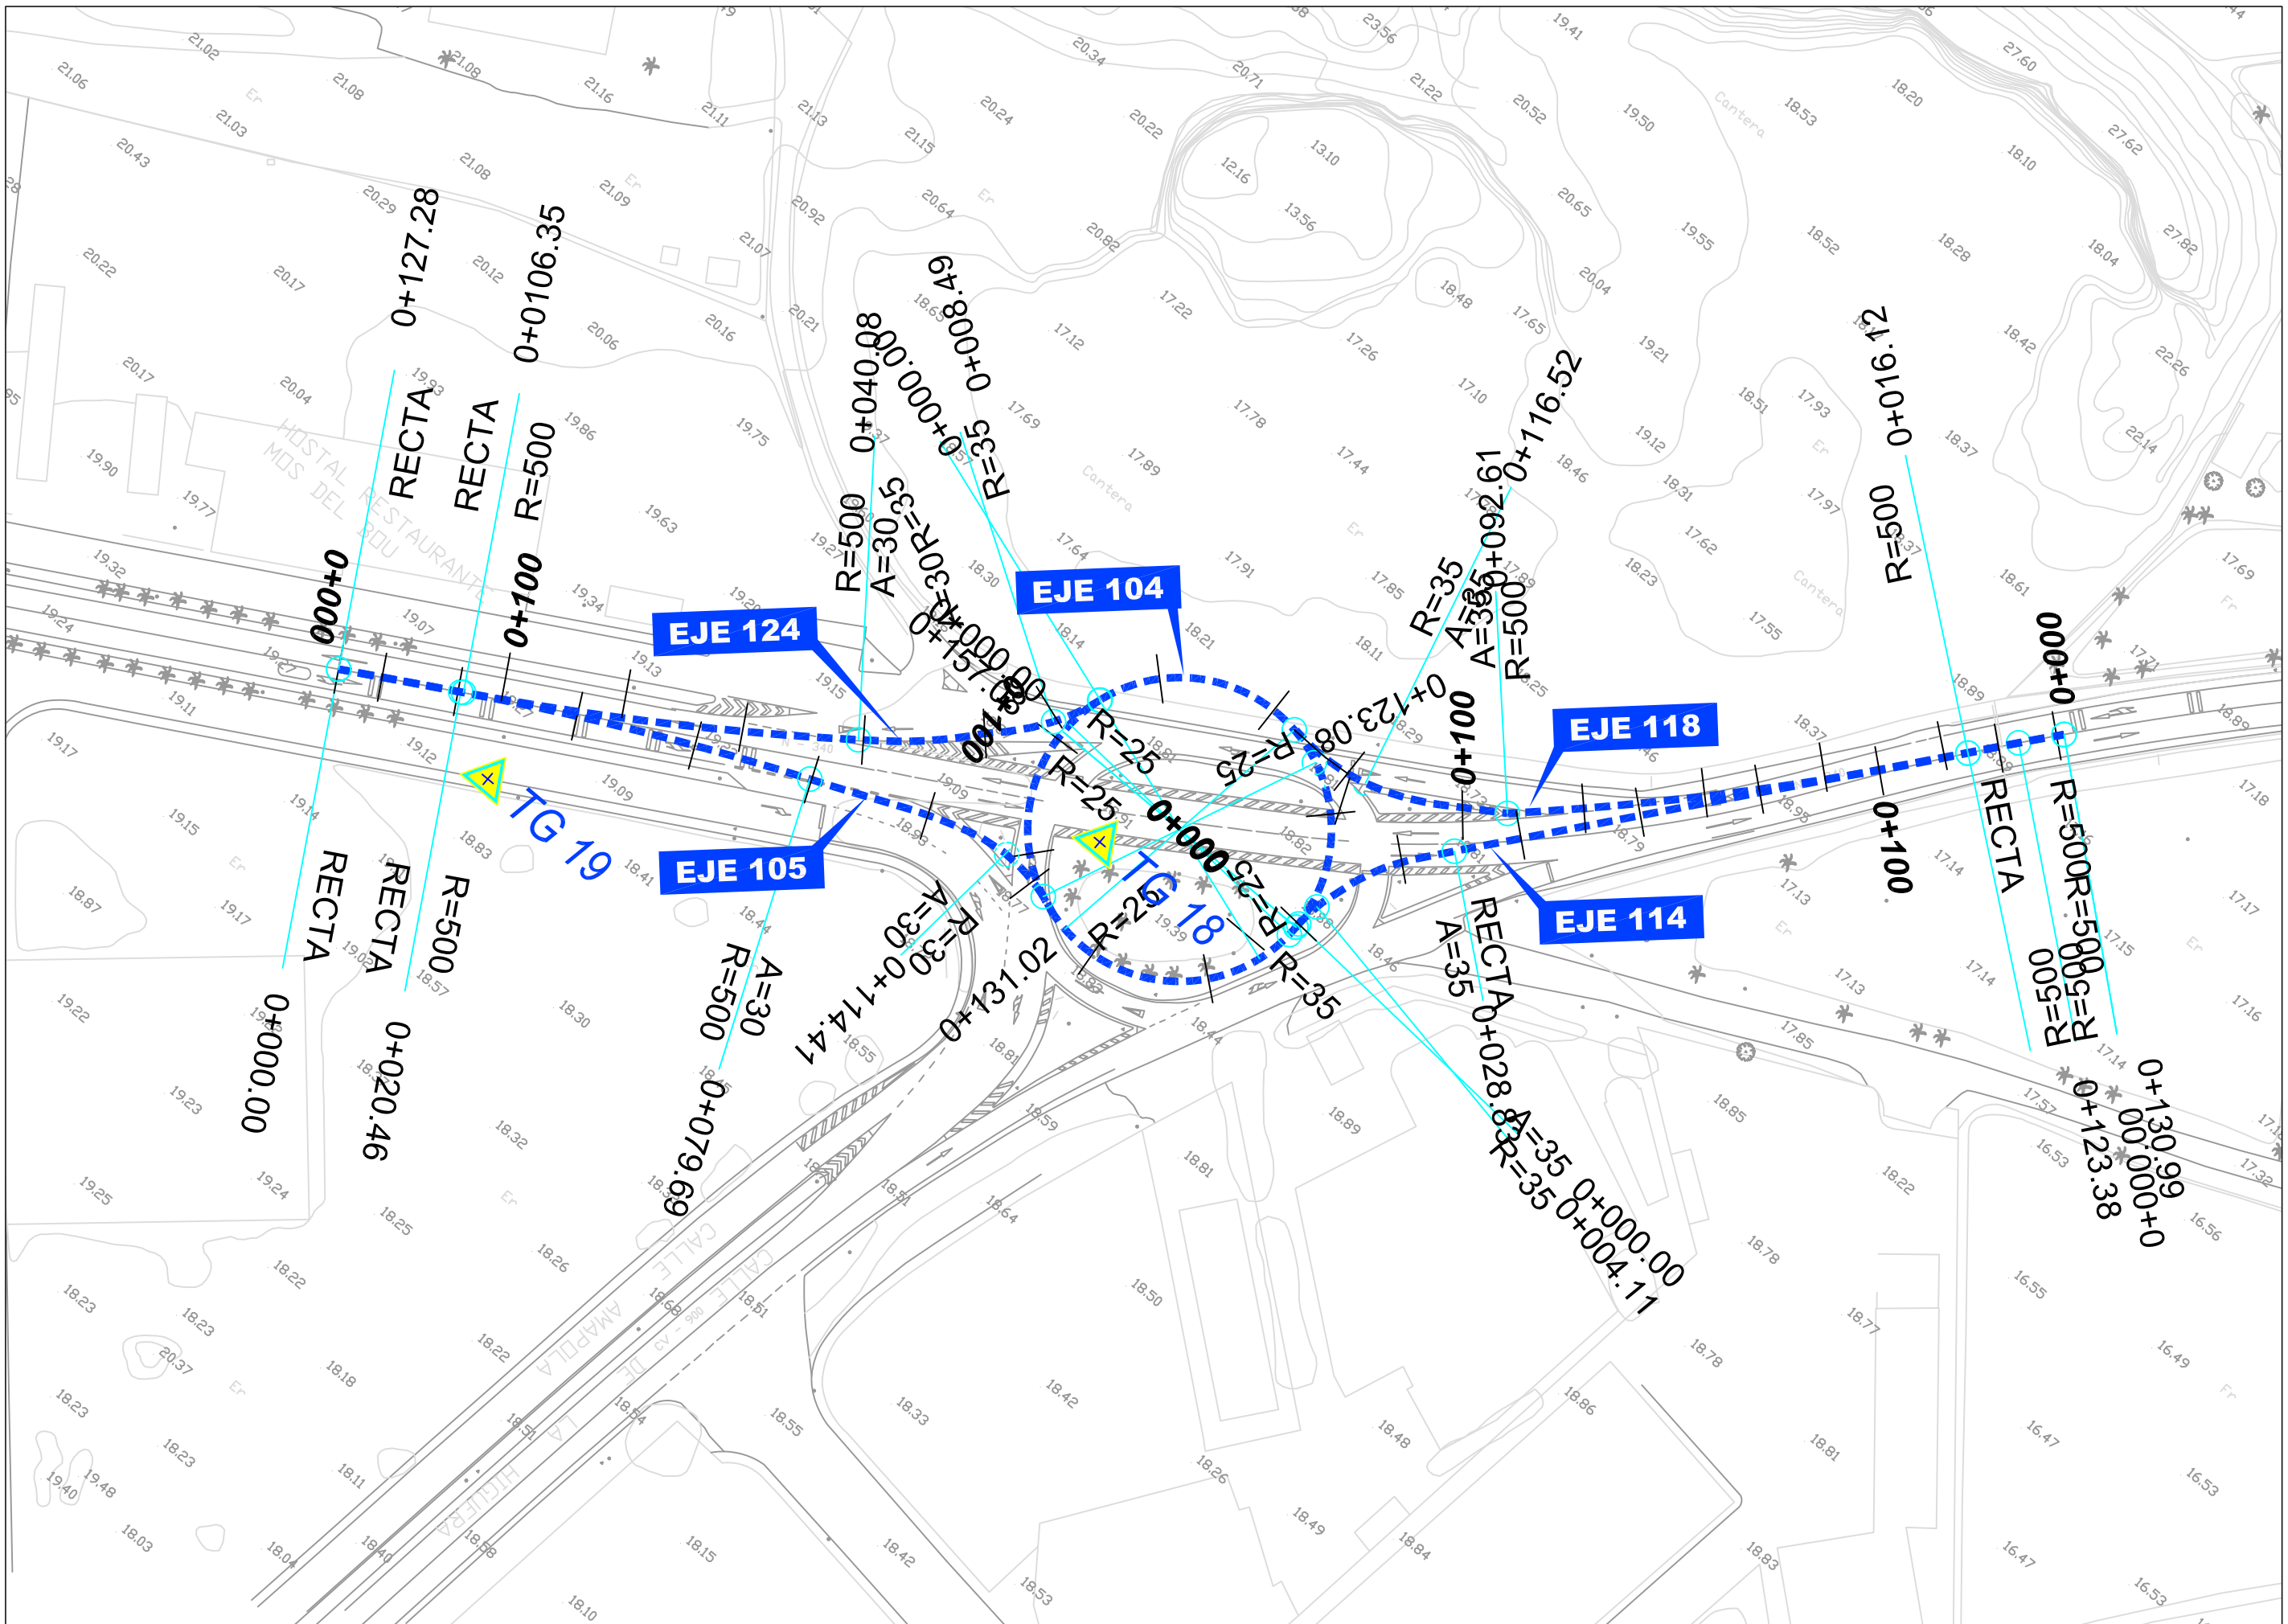

Ministerio de Fomento	Dirección General de Carreteras DEMARCACIÓN DE CARRETERAS DEL ESTADO EN LA COMUNIDAD VALENCIANA	EL INGENIERO AUTOR DEL PROYECTO: JESÚS REDONDO GONZÁLEZ	EL JEFE DEL ÁREA DE CONSERVACIÓN Y EXPLOTACIÓN: EMILIO PEIRO MIRET	ESCALAS: 1:1.000 	GRÁFICA TÍTULO: ACTUACIONES PARA LA MEJORA DE LA SEGURIDAD VIAL EN LA N-340, P.K. 691,800 - P.K. 697,500	CLAVE: 33-A-4610	N° PLANO: 2.3.2.2.1 HOJA 1 DE 1	DESIGNACIÓN: ACT. GLORIETA P.K. 697+500 PLANTA REPLANTEO EJES PRINCIPALES TRONCO	FECHA: ABRIL 2018
-----------------------	---	--	---	----------------------	--	------------------	------------------------------------	--	-------------------