

DELIMITACIÓN DE TRAMO URBANO

- SUELO URBANO
- TRAVESIA
- TRAMOS URBANOS



 Gobierno de España	MINISTERIO DE TRANSPORTES, MOVILIDAD Y AGENDA URBANA	SECRETARÍA DE ESTADO DE TRANSPORTES, MOVILIDAD Y AGENDA URBANA
		DIRECCIÓN GENERAL DE CARRETERAS
		DEMARCAÇÃO DE CARRETERAS DE CANTABRIA

DELIMITACIÓN DE TRAMO URBANO PANES. PEÑAMELLERA BAJA

Título :
 4.- Travesía y Tramos urbanos. 1 de 1
 Propuesta.

Escala:
 1:5.000

abril - 2022

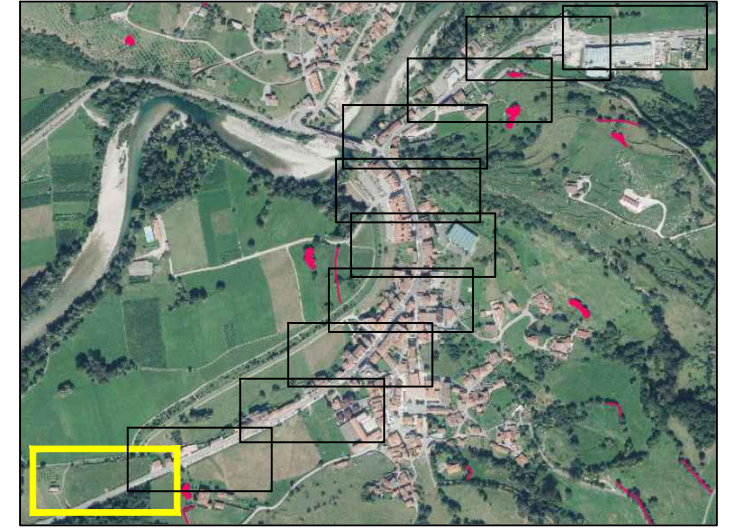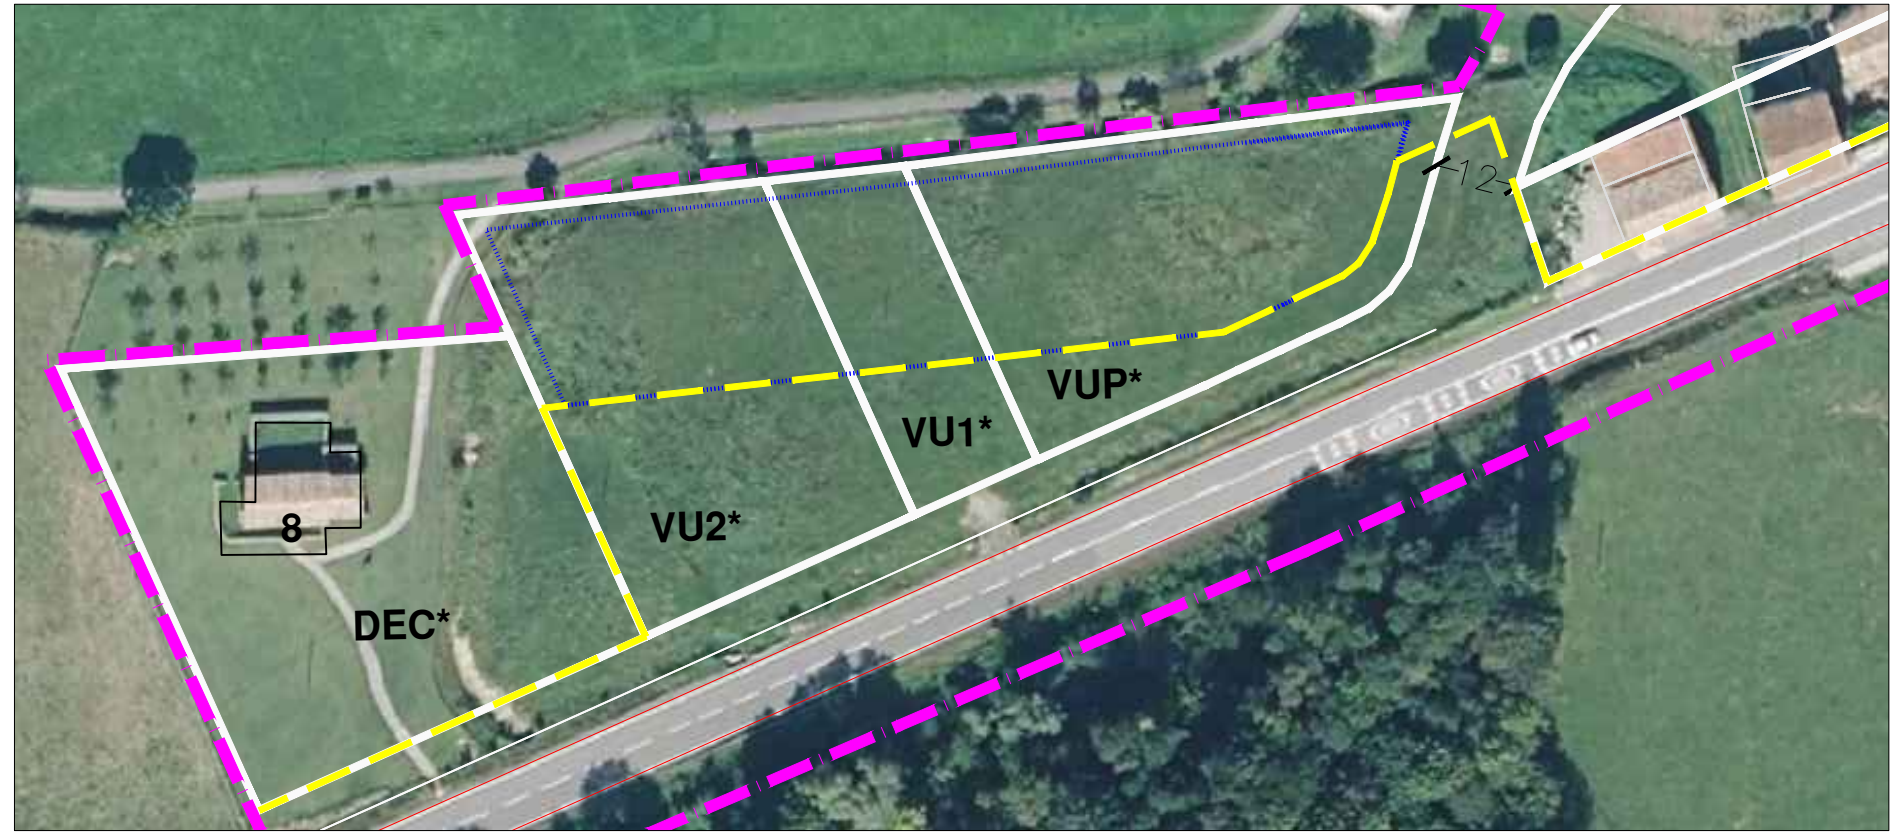

LEYENDA:

- ARISTA EXTERIOR DE LA CALZADA
- - - LÍNEA LÍMITE DE EDIFICACIÓN. PROPUESTA
- - - LÍMITE SUELO URBANO

 Gobierno de España	MINISTERIO DE TRANSPORTES, MOVILIDAD Y AGENDA URBANA	SECRETARÍA DE ESTADO DE TRANSPORTES, MOVILIDAD Y AGENDA URBANA DIRECCIÓN GENERAL DE CARRETERAS DEMARCACIÓN DE CARRETERAS DE CANTABRIA
-------------------------------	---	---




DELIMITACIÓN DE TRAMO URBANO PANES. PEÑAMELLERA BAJA

Título :
5.- Línea límite de edificación. Propuesta

1 de 11

ESCALA (m) 0 25 50

abril - 2022

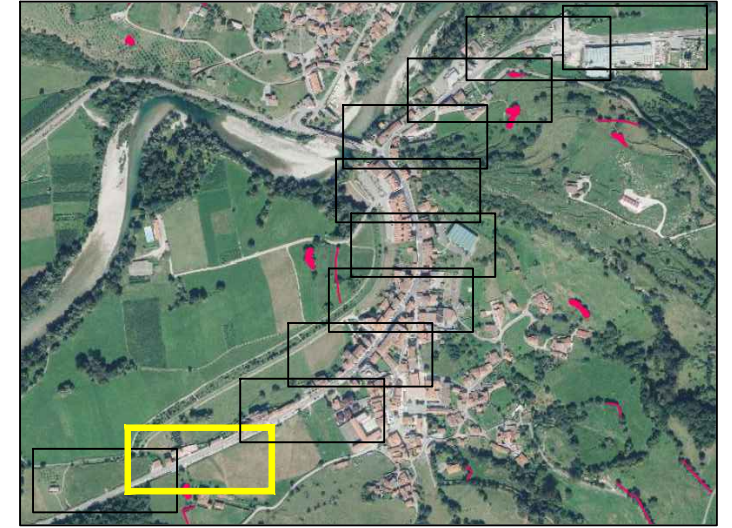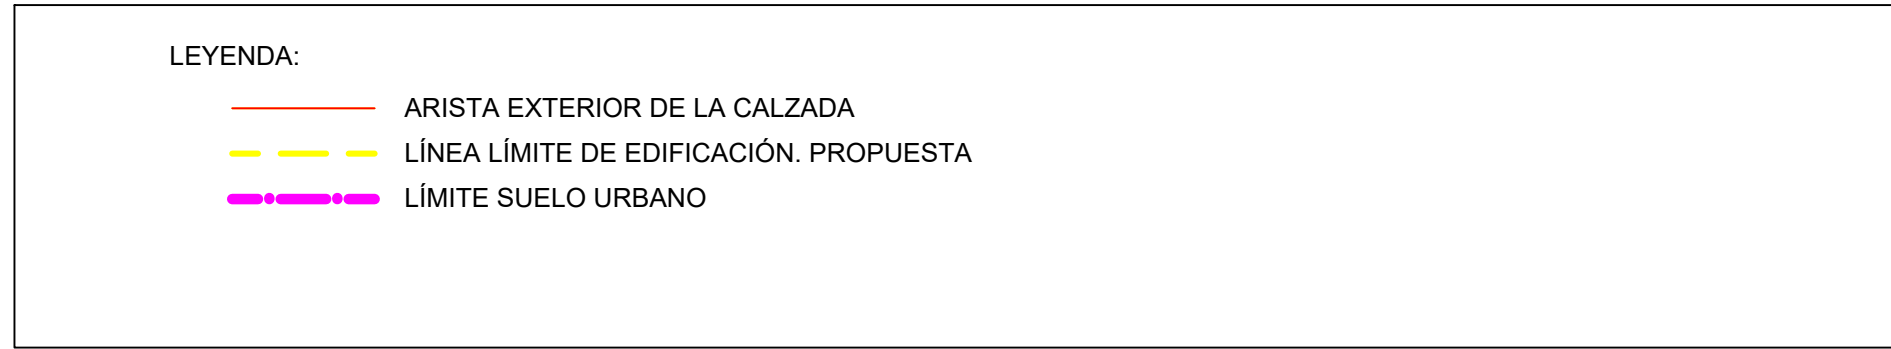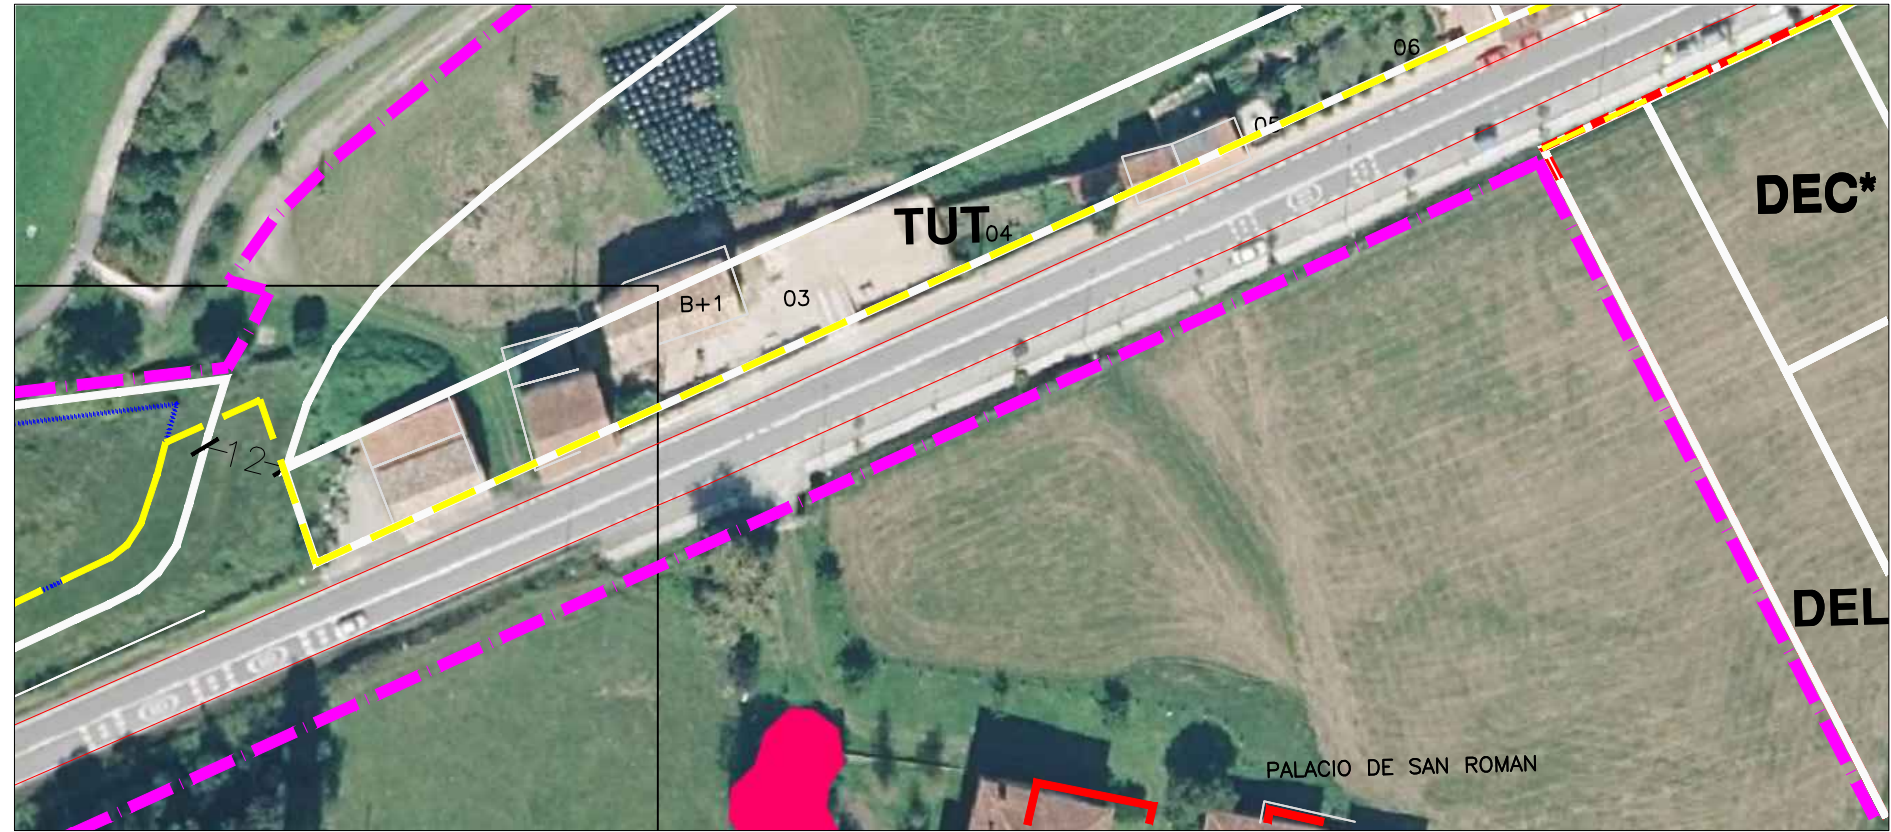

 GOBIERNO DE ESPAÑA	MINISTERIO DE TRANSPORTES, MOVILIDAD Y AGENDA URBANA	SECRETARÍA DE ESTADO DE TRANSPORTES, MOVILIDAD Y AGENDA URBANA DIRECCIÓN GENERAL DE CARRETERAS DEMARCACIÓN DE CARRETERAS DE CANTABRIA
-------------------------------	---	---




DELIMITACIÓN DE TRAMO URBANO PANES. PEÑAMELLERA BAJA

Título :
5.- Línea límite de edificación. Propuesta

2 de 11

ESCALA (m)

abril - 2022

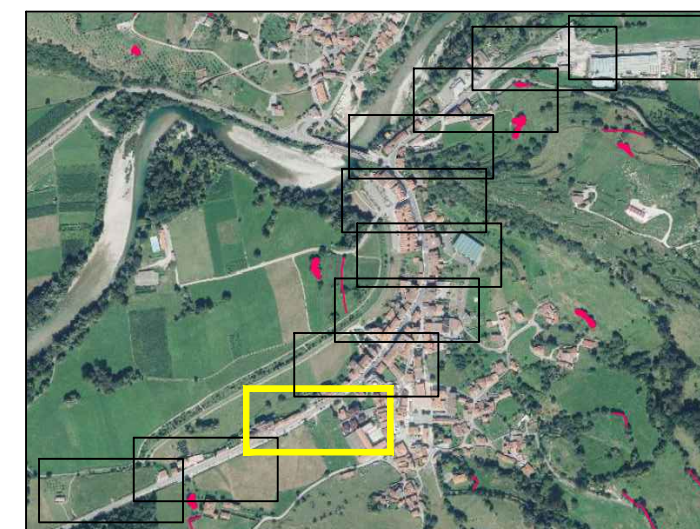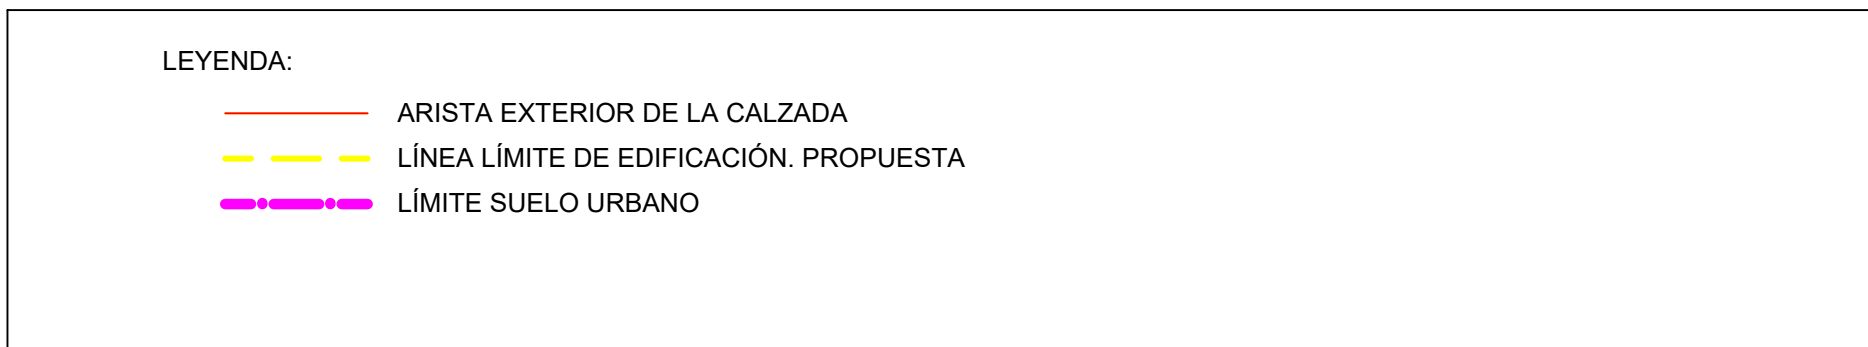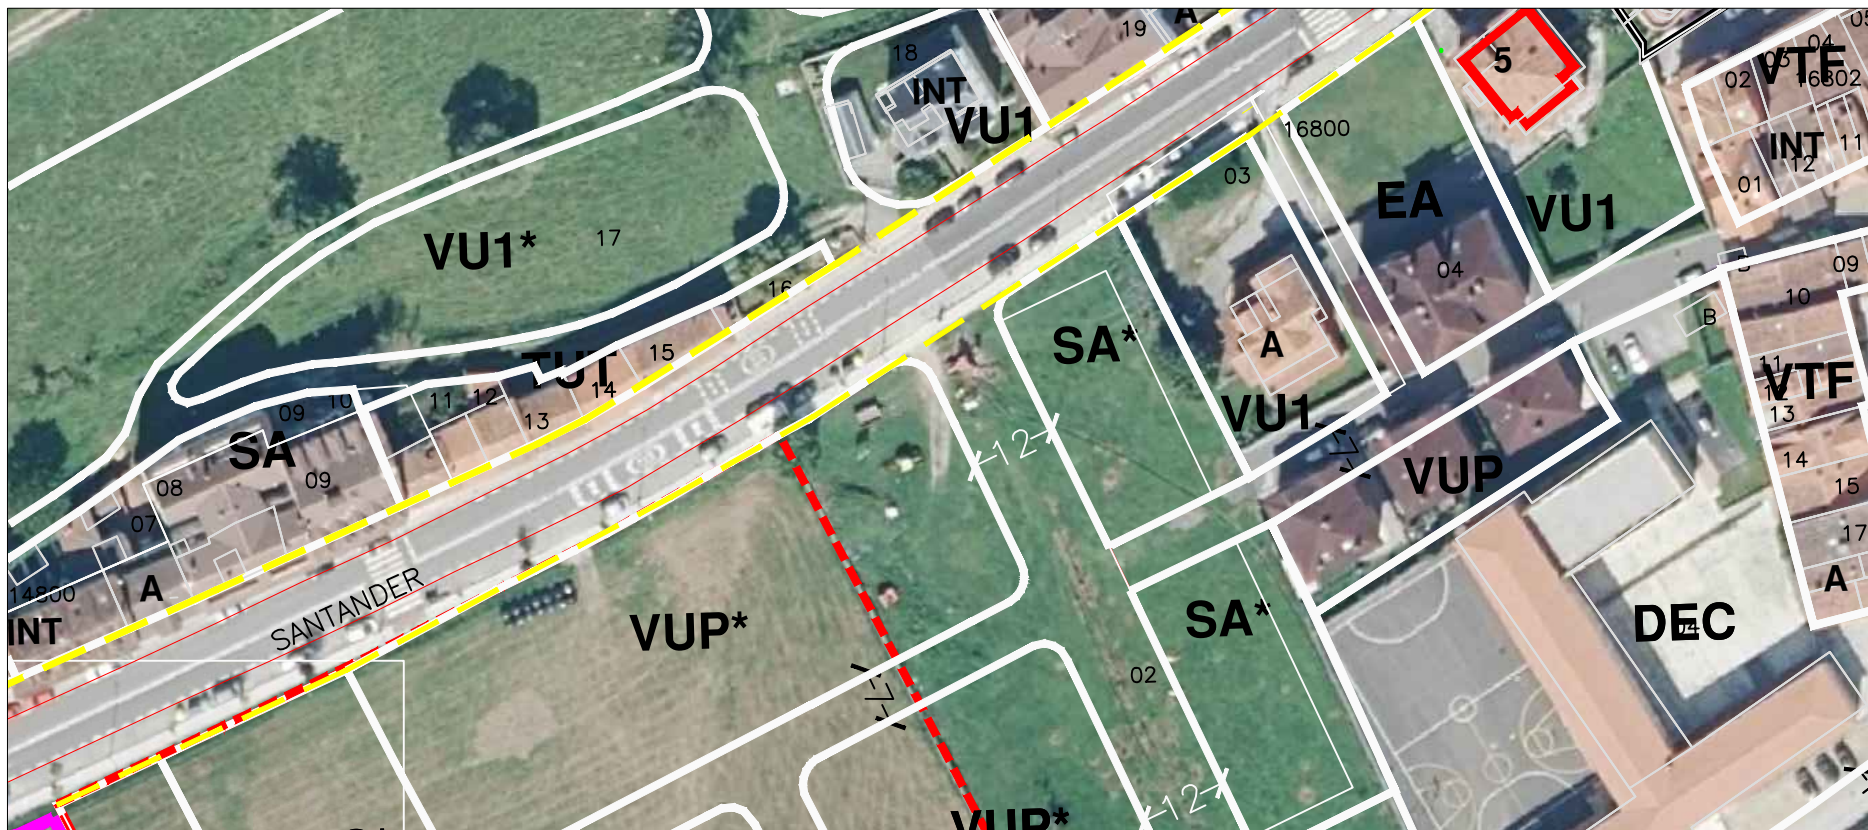

 GOBIERNO DE ESPAÑA	MINISTERIO DE TRANSPORTES, MOVILIDAD Y AGENDA URBANA	SECRETARÍA DE ESTADO DE TRANSPORTES, MOVILIDAD Y AGENDA URBANA DIRECCIÓN GENERAL DE CARRETERAS DEMARCACIÓN DE CARRETERAS DE CANTABRIA
-------------------------------	---	---



DELIMITACIÓN DE TRAMO URBANO PANES. PEÑAMELLERA BAJA

Título :
5.- Línea límite de edificación. Propuesta

3 de 11


ESCALA (m) 0 25 50

abril - 2022

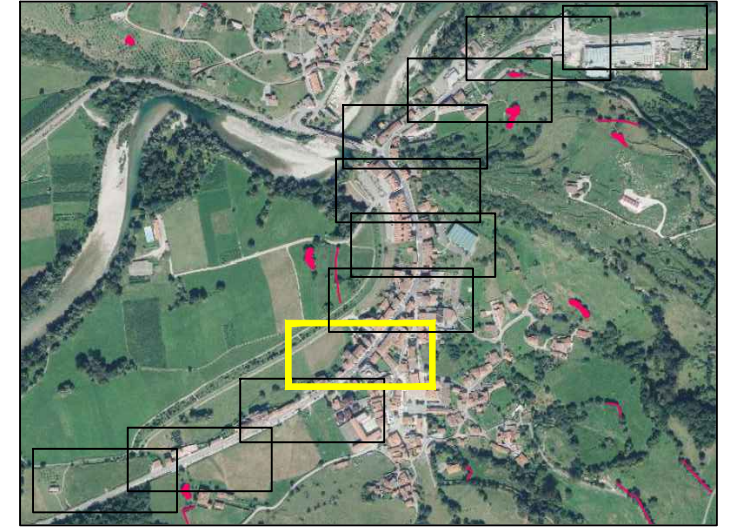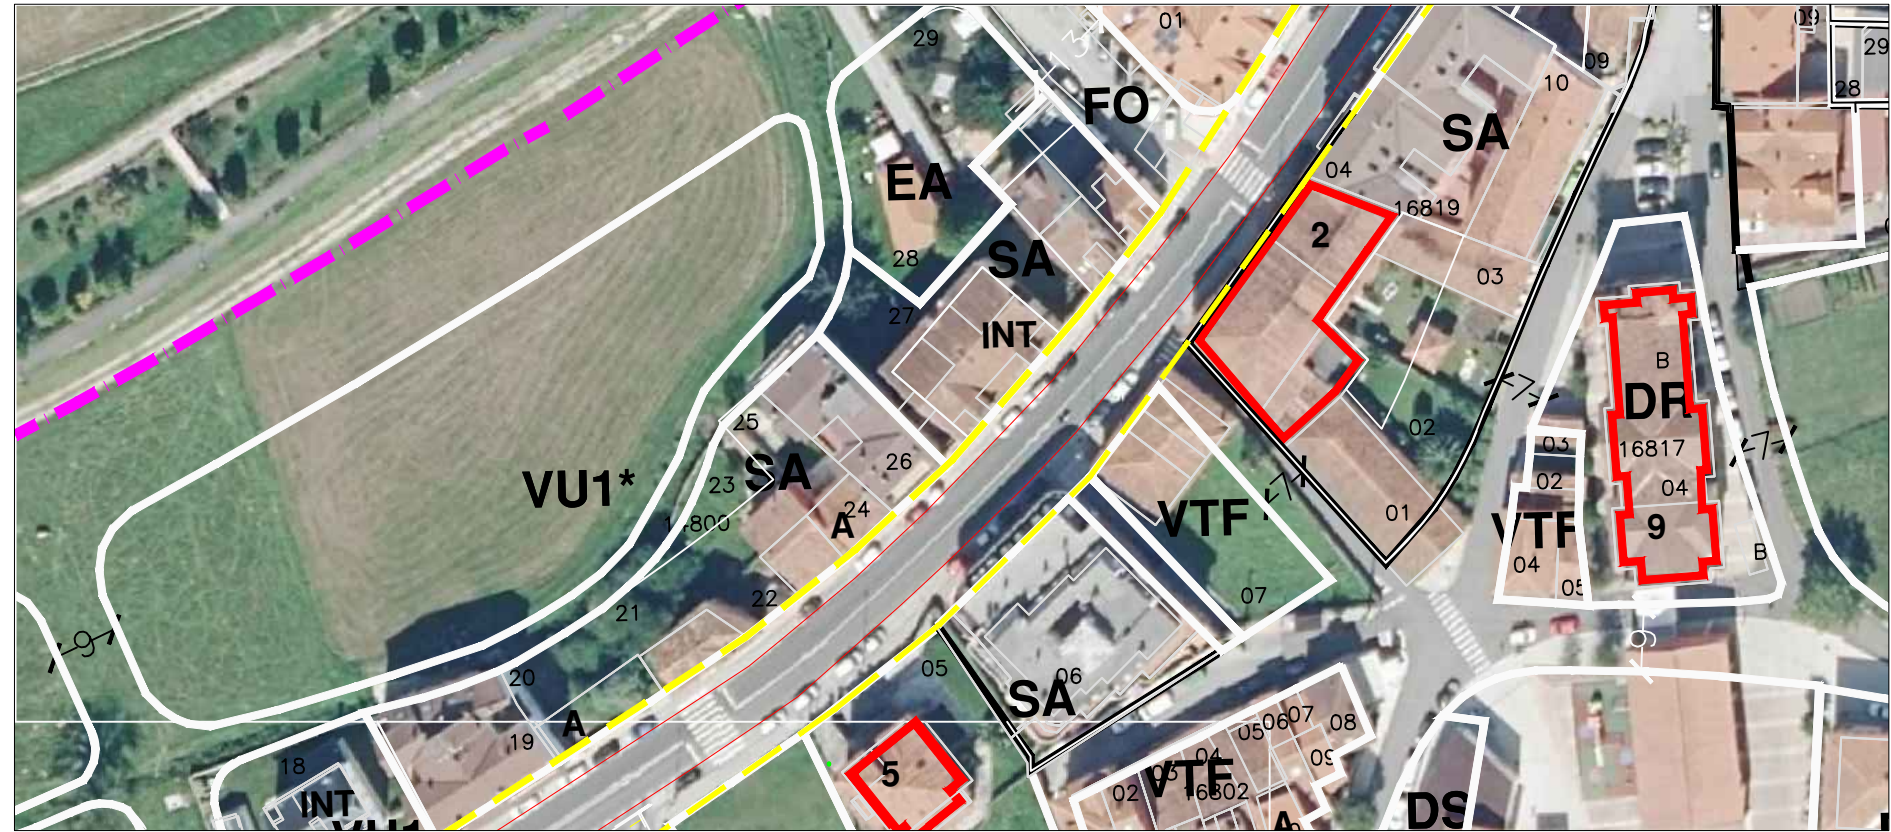

LEYENDA:

- - - ARISTA EXTERIOR DE LA CALZADA
- - - LÍNEA LÍMITE DE EDIFICACIÓN. PROPUESTA
- - - LÍMITE SUELO URBANO


 GOBIERNO DE ESPAÑA	MINISTERIO DE TRANSPORTES, MOVILIDAD Y AGENDA URBANA	SECRETARÍA DE ESTADO DE TRANSPORTES, MOVILIDAD Y AGENDA URBANA DIRECCIÓN GENERAL DE CARRETERAS DEMARCACIÓN DE CARRETERAS DE CANTABRIA
--	---	---

DELIMITACIÓN DE TRAMO URBANO PANES. PEÑAMELLERA BAJA



Título :
5.- Línea límite de edificación. Propuesta

4 de 11

ESCALA (m) 0 25 50

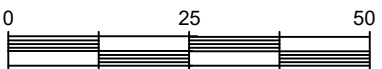

abril - 2022

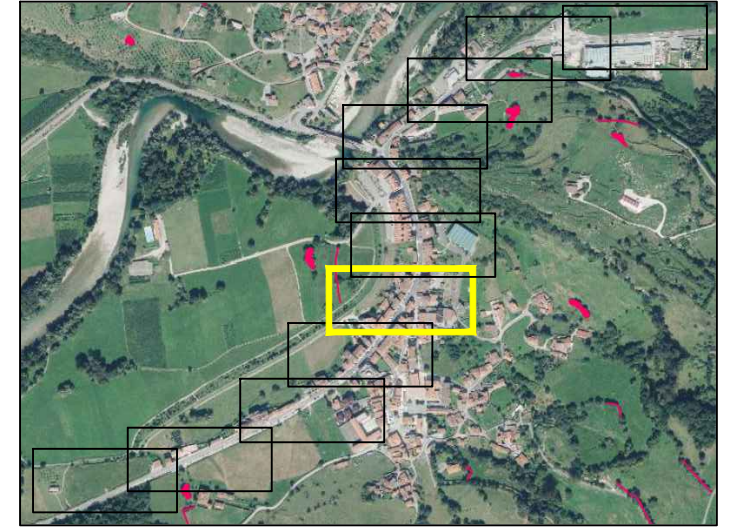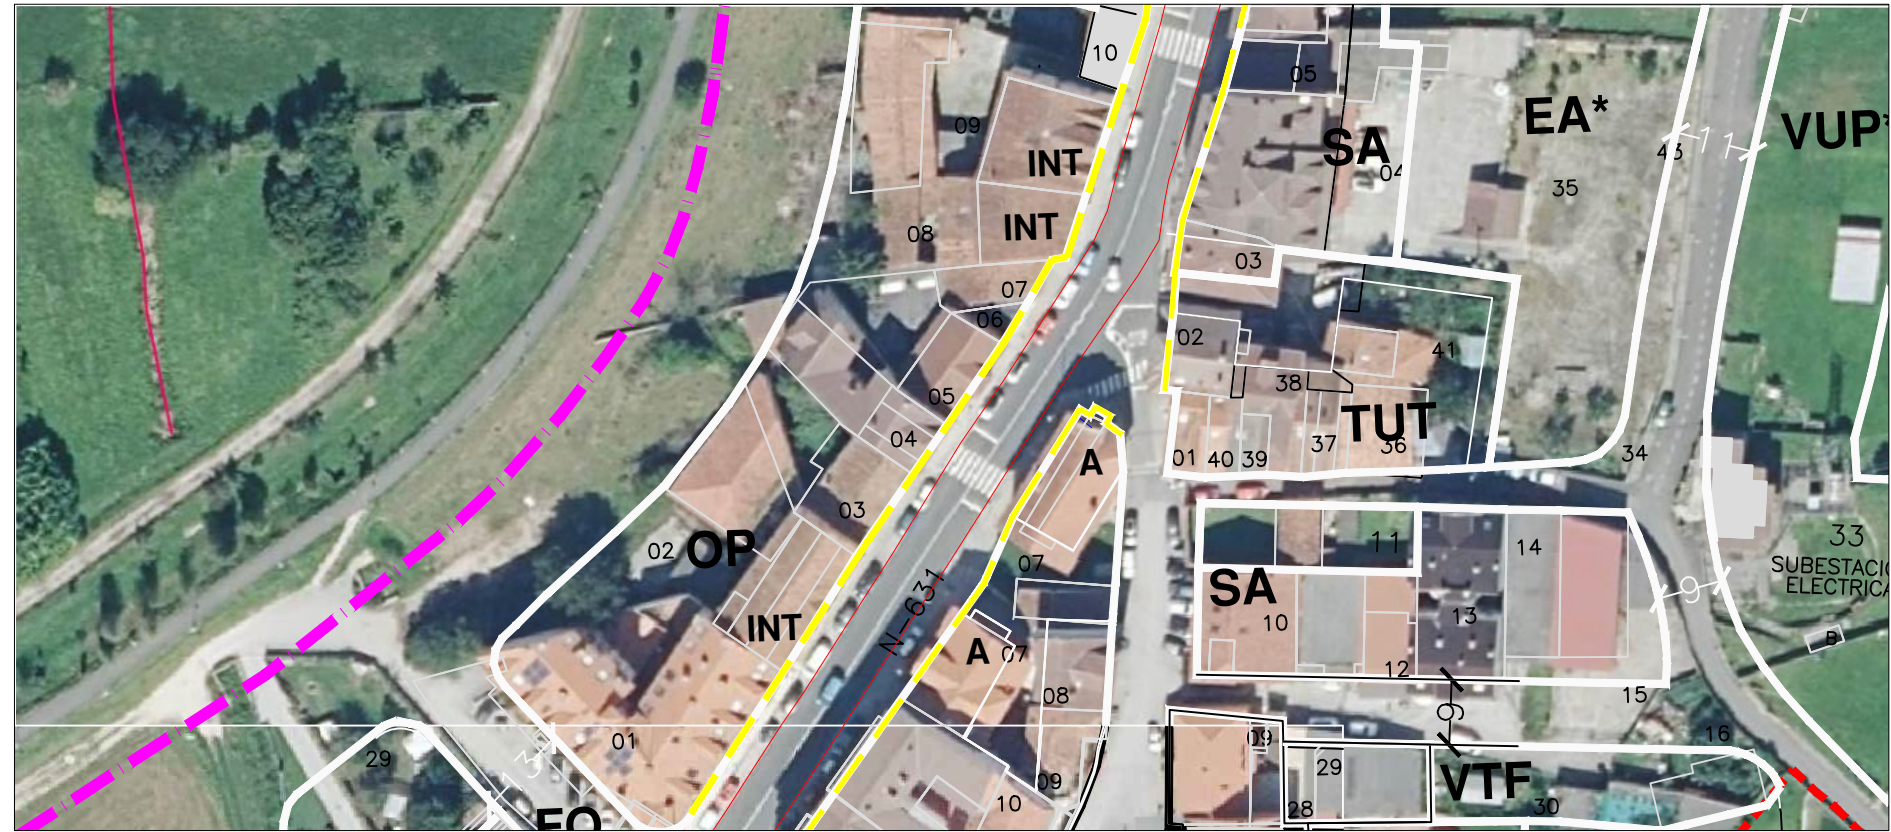

LEYENDA:

- ARISTA EXTERIOR DE LA CALZADA
- LÍNEA LÍMITE DE EDIFICACIÓN. PROPUESTA
- LÍMITE SUELO URBANO

 GOBIERNO DE ESPAÑA	MINISTERIO DE TRANSPORTES, MOVILIDAD Y AGENDA URBANA	SECRETARÍA DE ESTADO DE TRANSPORTES, MOVILIDAD Y AGENDA URBANA DIRECCIÓN GENERAL DE CARRETERAS DEMARCACIÓN DE CARRETERAS DE CANTABRIA
-------------------------------	---	---



DELIMITACIÓN DE TRAMO URBANO PANES. PEÑAMELLERA BAJA

Título :
5.- Línea límite de edificación. Propuesta

5 de 11

ESCALA (m)

abril - 2022

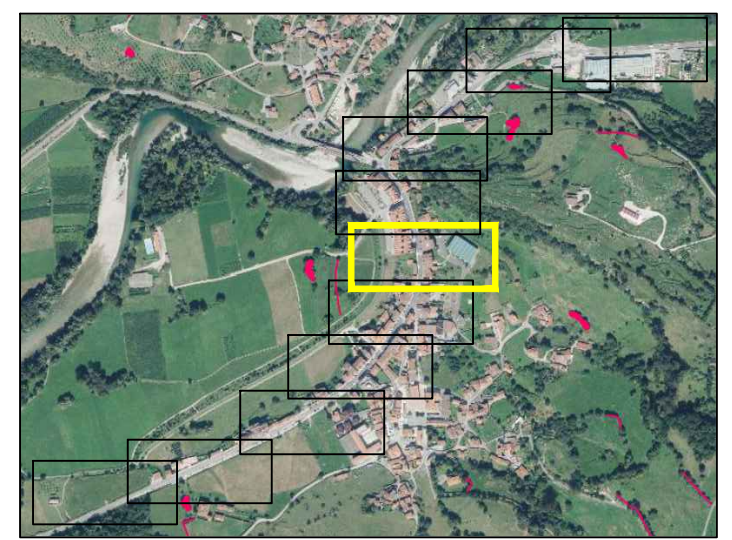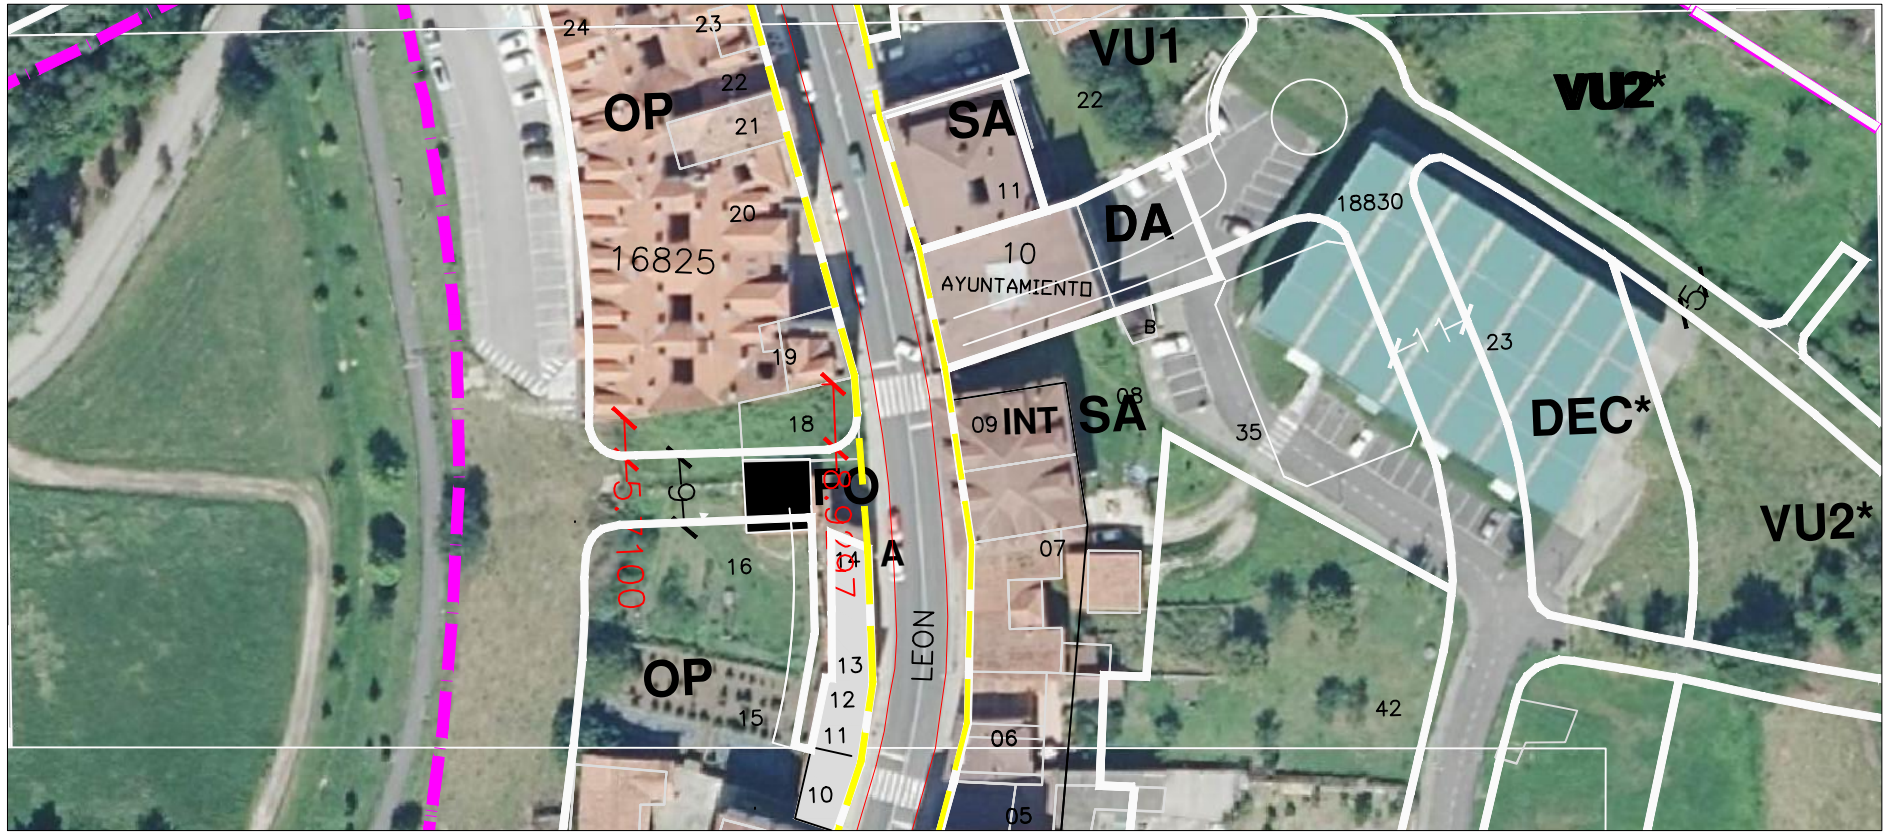

LEYENDA:

- - - - - ARISTA EXTERIOR DE LA CALZADA
- - - - - LÍNEA LÍMITE DE EDIFICACIÓN. PROPUESTA
- - - - - LÍMITE SUELO URBANO

 Gobierno de España	MINISTERIO DE TRANSPORTES, MOVILIDAD Y AGENDA URBANA	SECRETARÍA DE ESTADO DE TRANSPORTES, MOVILIDAD Y AGENDA URBANA DIRECCIÓN GENERAL DE CARRETERAS DEMARCACIÓN DE CARRETERAS DE CANTABRIA
-------------------------------	---	---



DELIMITACIÓN DE TRAMO URBANO PANES. PEÑAMELLERA BAJA

Título :
5.- Línea límite de edificación. Propuesta


 

6 de 11


ESCALA (m) 0 25 50

abril - 2022

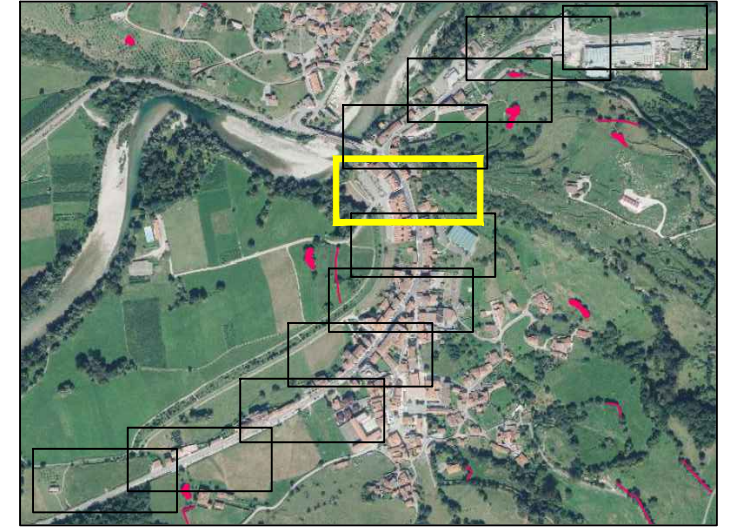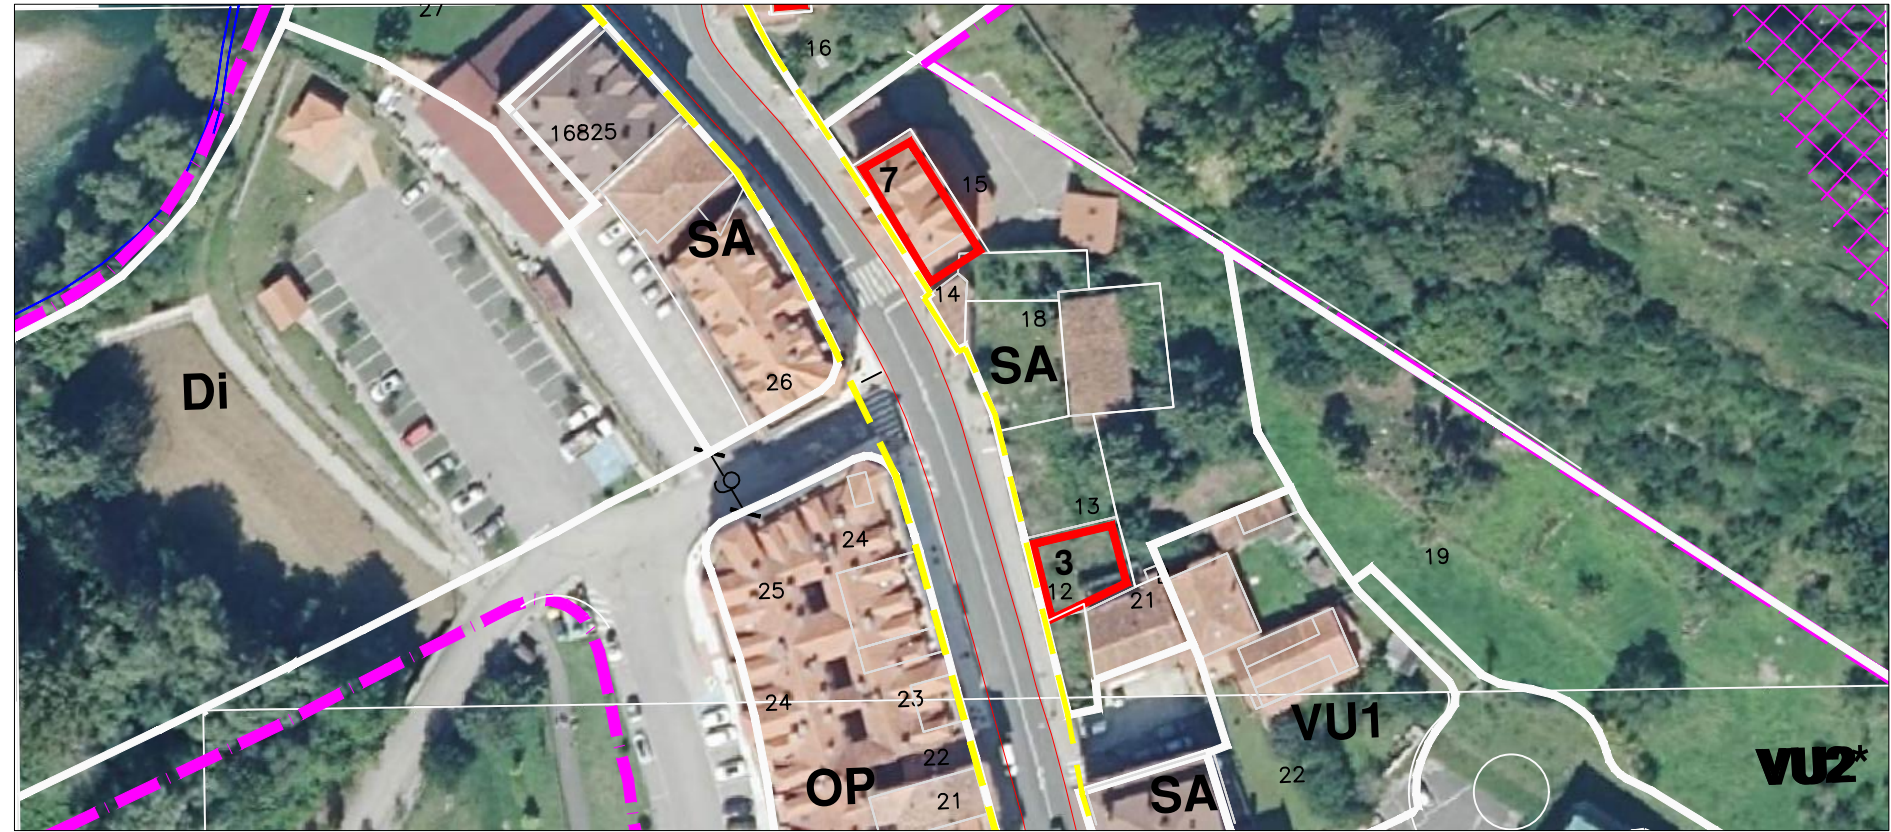

LEYENDA:


-  ARISTA EXTERIOR DE LA CALZADA
-  LÍNEA LÍMITE DE EDIFICACIÓN. PROPUESTA
-  LÍMITE SUELO URBANO

	GOBIERNO DE ESPAÑA	MINISTERIO DE TRANSPORTES, MOVILIDAD Y AGENDA URBANA	SECRETARÍA DE ESTADO DE TRANSPORTES, MOVILIDAD Y AGENDA URBANA DIRECCIÓN GENERAL DE CARRETERAS DEMARCACIÓN DE CARRETERAS DE CANTABRIA
---	---------------------------	---	---




DELIMITACIÓN DE TRAMO URBANO PANES. PEÑAMELLERA BAJA

Título :
5.- Línea límite de edificación. Propuesta

7 de 11

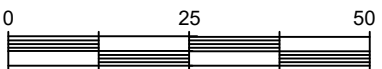ESCALA (m) 

abril - 2022

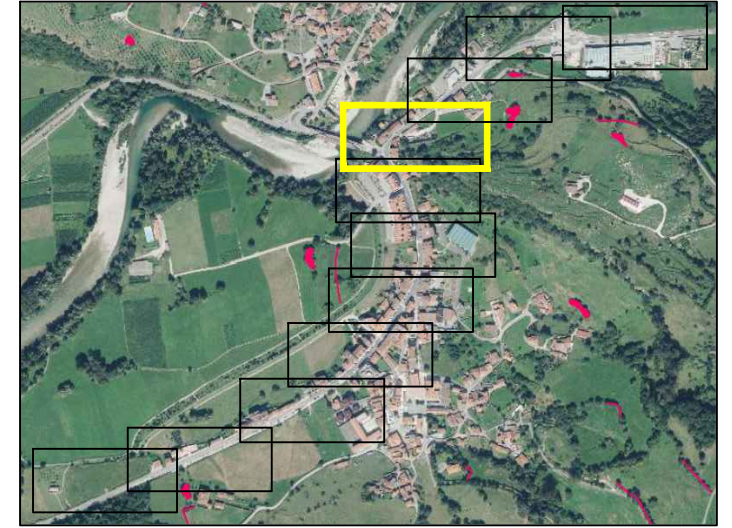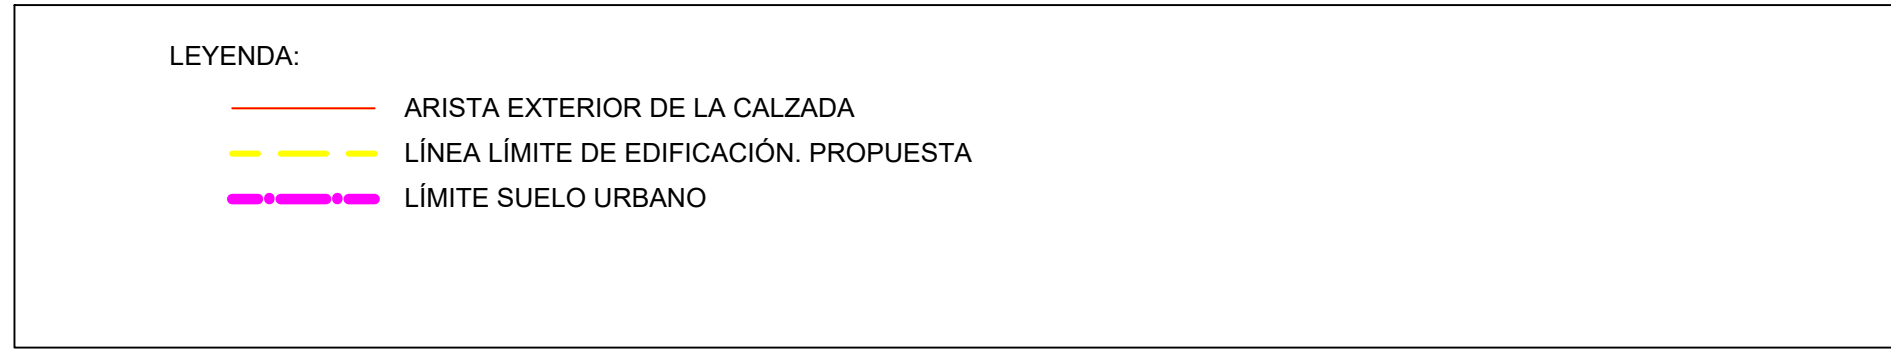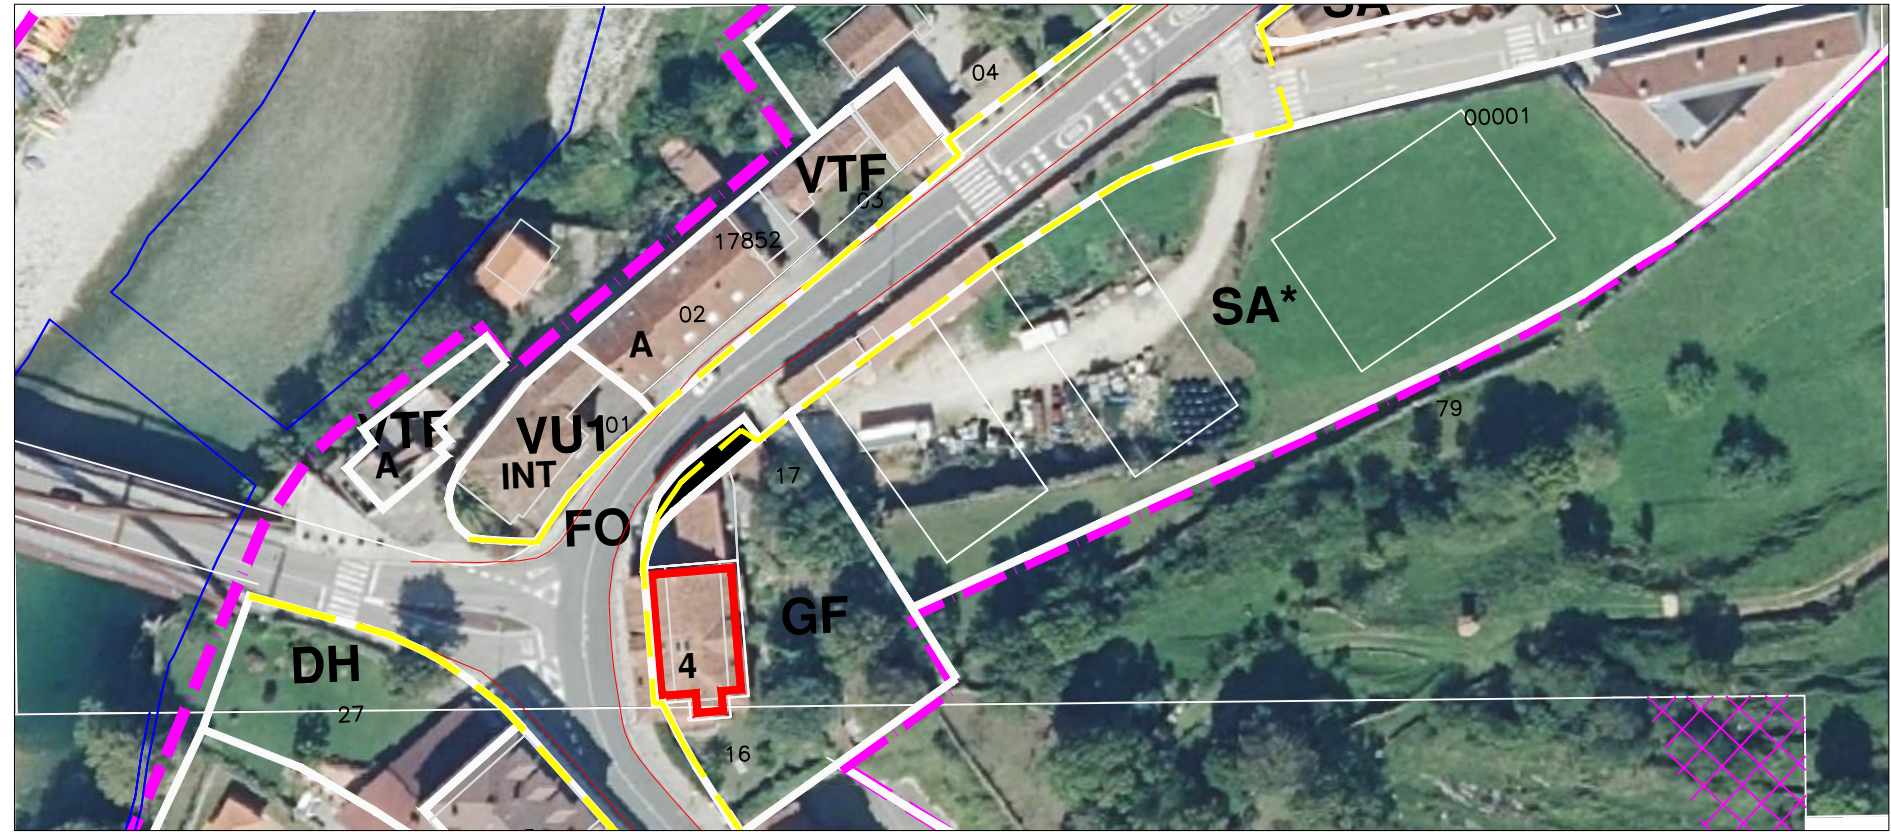

 Gobierno de España	MINISTERIO DE TRANSPORTES, MOVILIDAD Y AGENDA URBANA	SECRETARÍA DE ESTADO DE TRANSPORTES, MOVILIDAD Y AGENDA URBANA DIRECCIÓN GENERAL DE CARRETERAS DEMARCACIÓN DE CARRETERAS DE CANTABRIA
-------------------------------	---	---



DELIMITACIÓN DE TRAMO URBANO PANES. PEÑAMELLERA BAJA

Título :
5.- Línea límite de edificación. Propuesta

8 de 11

ESCALA (m)

abril - 2022

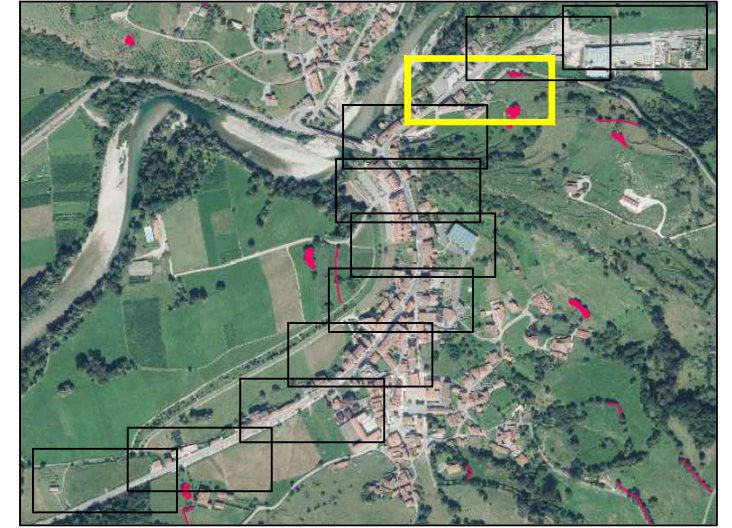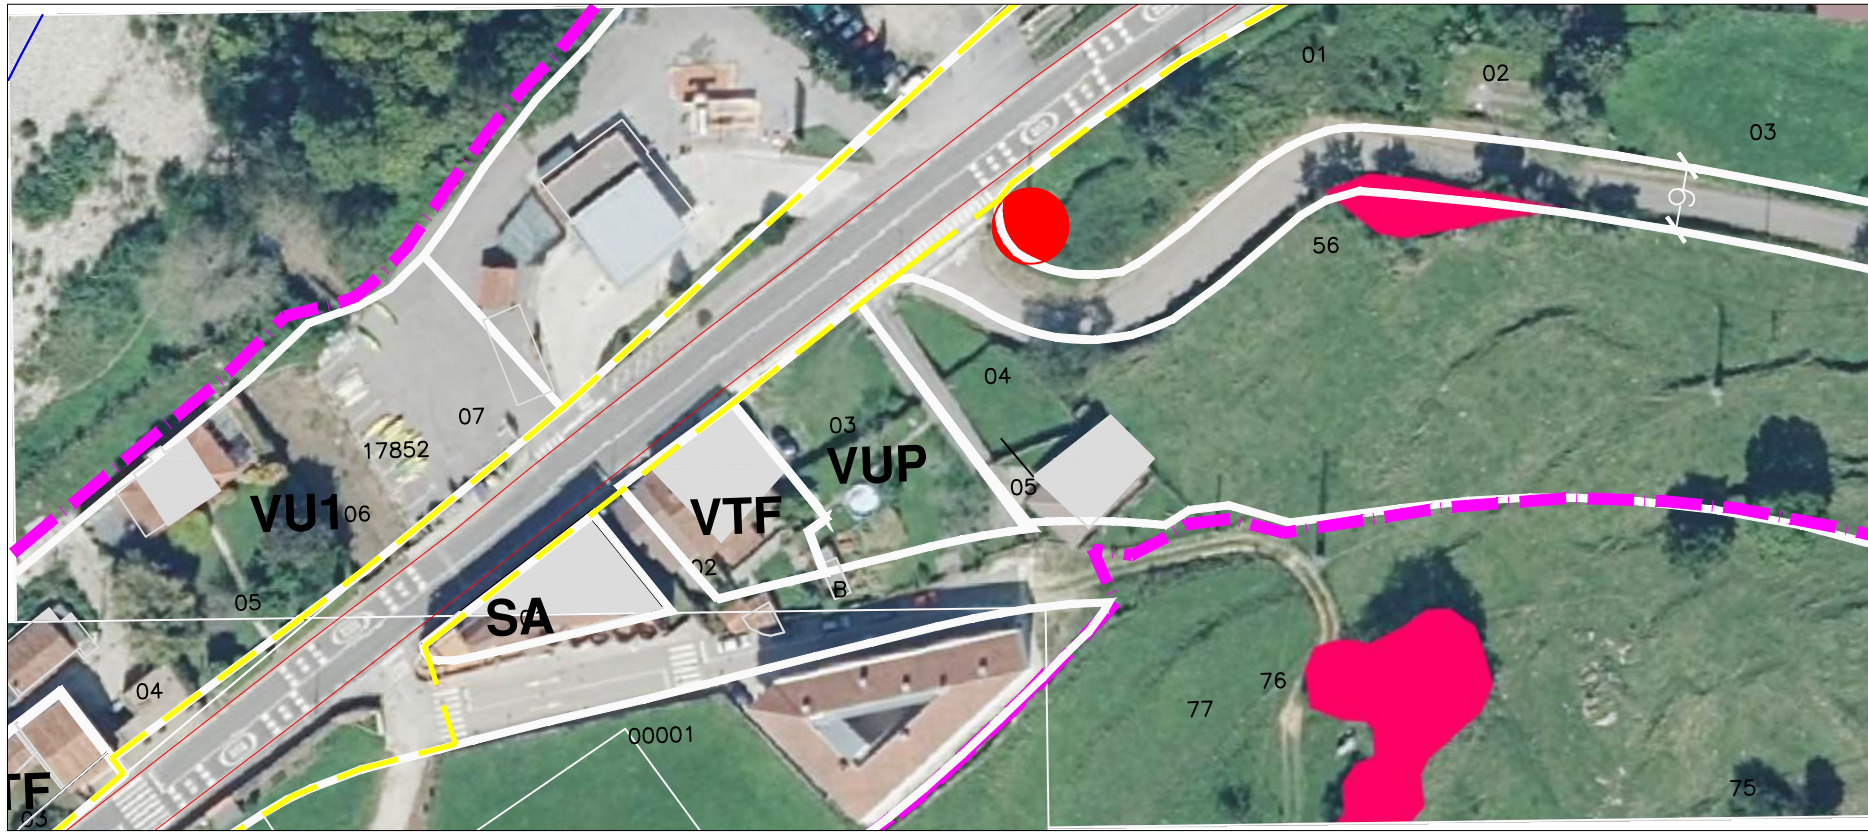

LEYENDA:

- ARISTA EXTERIOR DE LA CALZADA
- - - LÍNEA LÍMITE DE EDIFICACIÓN. PROPUESTA
- - - LÍMITE SUELO URBANO

 GOBIERNO DE ESPAÑA	MINISTERIO DE TRANSPORTES, MOVILIDAD Y AGENDA URBANA	SECRETARÍA DE ESTADO DE TRANSPORTES, MOVILIDAD Y AGENDA URBANA DIRECCIÓN GENERAL DE CARRETERAS DEMARCACIÓN DE CARRETERAS DE CANTABRIA
-------------------------------	---	---



DELIMITACIÓN DE TRAMO URBANO PANES. PEÑAMELLERA BAJA

Título :
5.- Línea límite de edificación. Propuesta

9 de 11

ESCALA (m) 0 25 50

abril - 2022

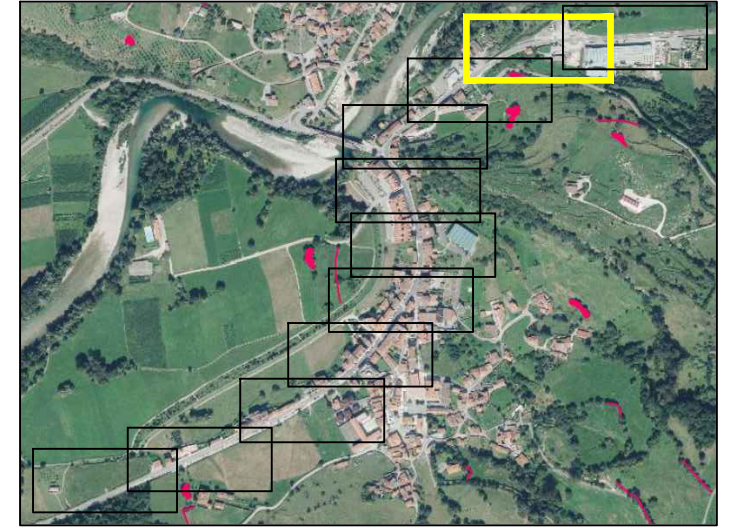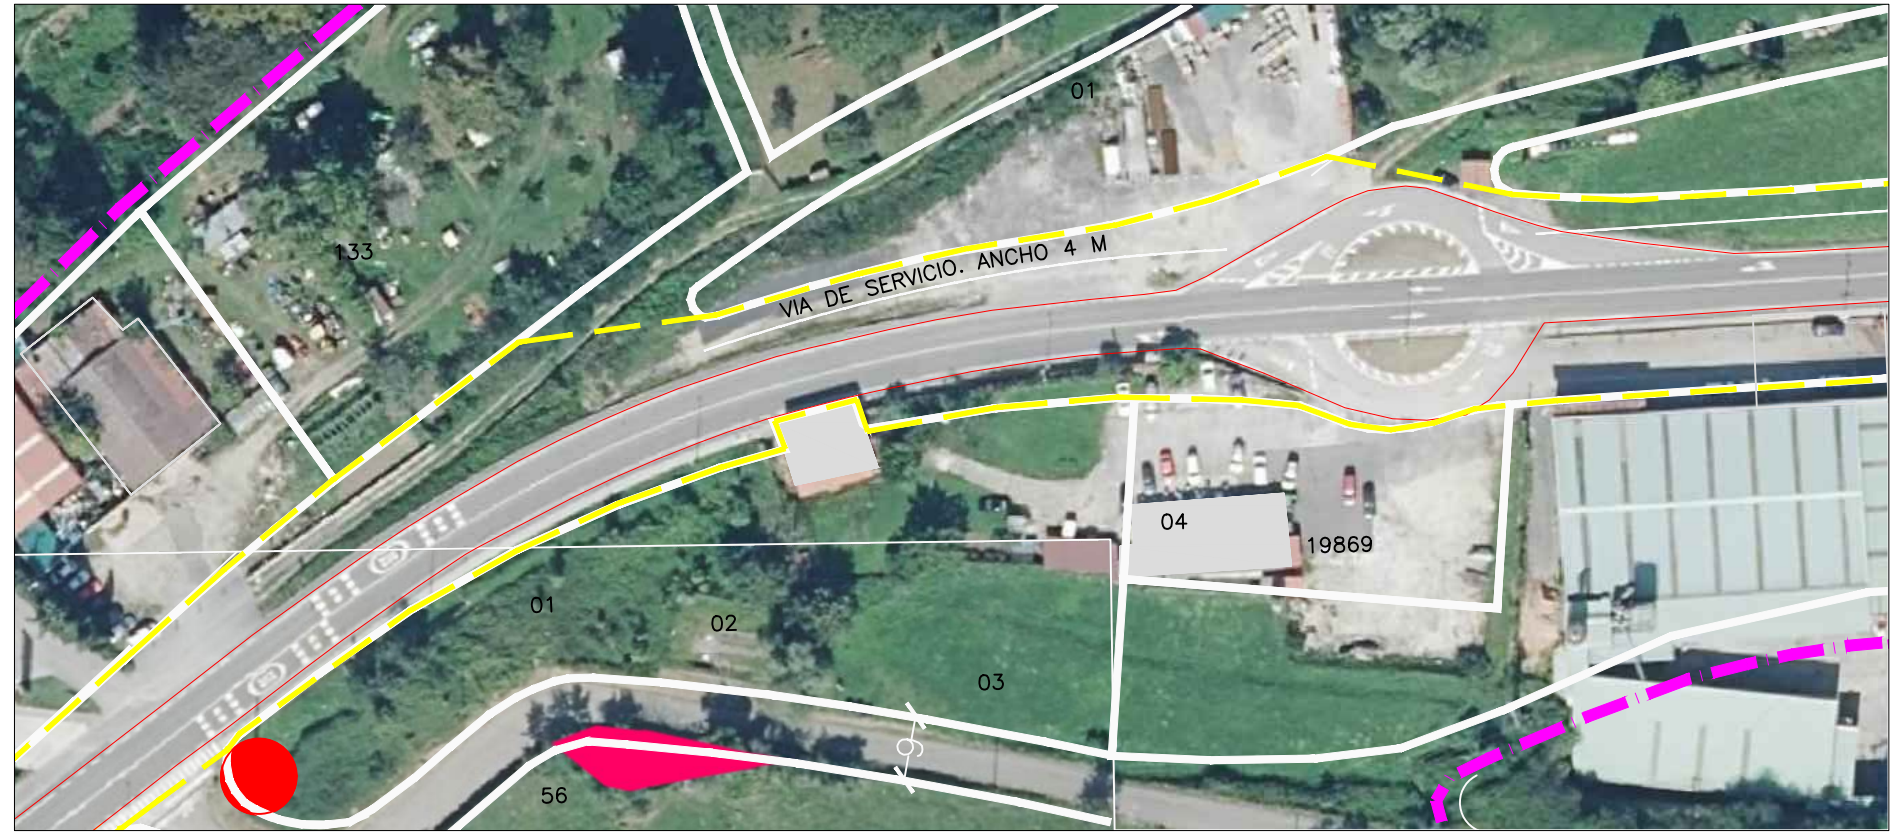

LEYENDA:

- ARISTA EXTERIOR DE LA CALZADA
- - - LÍNEA LÍMITE DE EDIFICACIÓN. PROPUESTA
- · - · - LÍMITE SUELO URBANO

 Gobierno de España	MINISTERIO DE TRANSPORTES, MOVILIDAD Y AGENDA URBANA	SECRETARÍA DE ESTADO DE TRANSPORTES, MOVILIDAD Y AGENDA URBANA DIRECCIÓN GENERAL DE CARRETERAS DEMARCACIÓN DE CARRETERAS DE CANTABRIA
--	---	---

DELIMITACIÓN DE TRAMO URBANO PANES. PEÑAMELLERA BAJA



Título :
5.- Línea límite de edificación. Propuesta

10 de 11

ESCALA (m) 0 25 50




abril - 2022

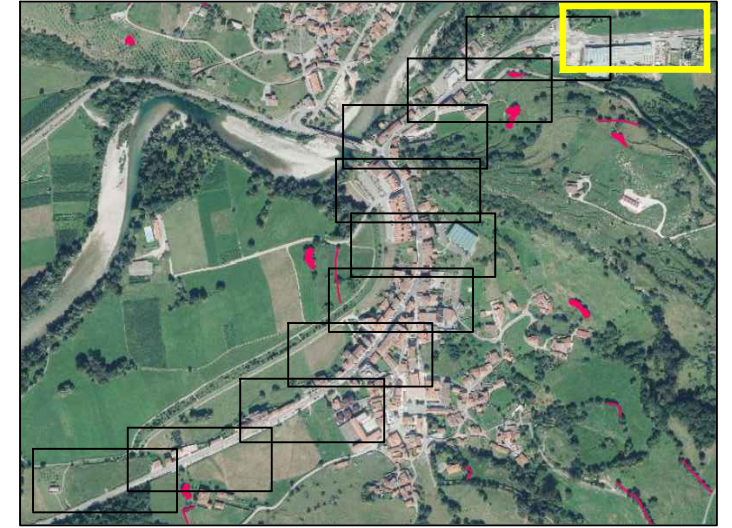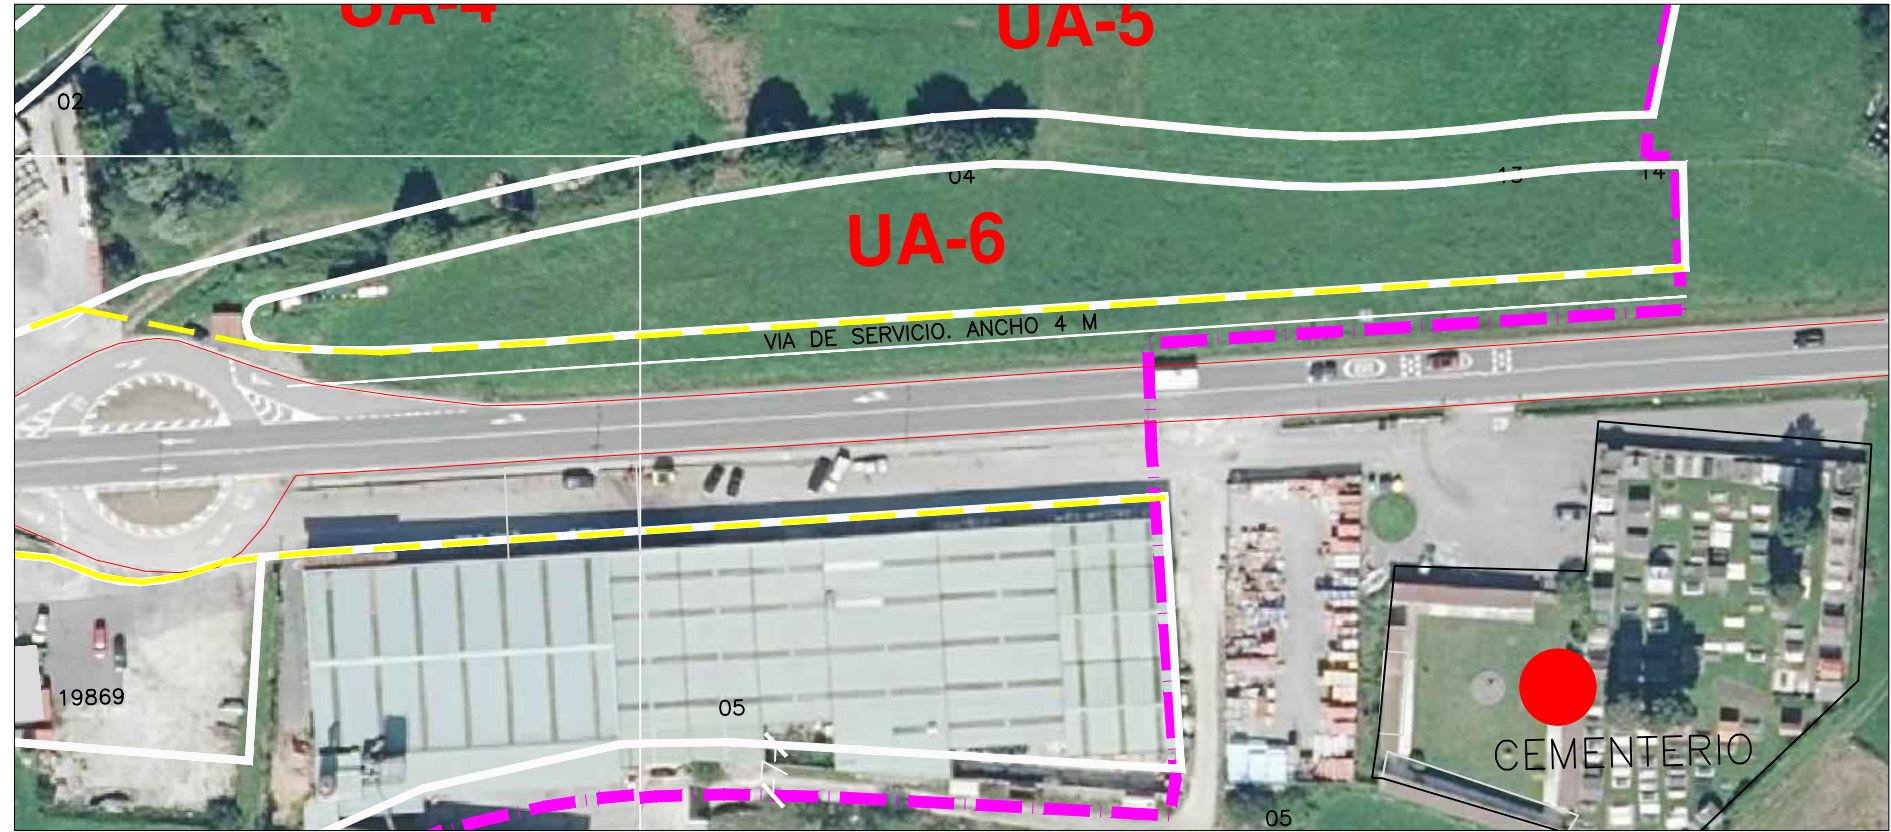

LEYENDA:

- ARISTA EXTERIOR DE LA CALZADA
- - - LÍNEA LÍMITE DE EDIFICACIÓN. PROPUESTA
- - - LÍMITE SUELO URBANO

 GOBIERNO DE ESPAÑA	MINISTERIO DE TRANSPORTES, MOVILIDAD Y AGENDA URBANA	SECRETARÍA DE ESTADO DE TRANSPORTES, MOVILIDAD Y AGENDA URBANA DIRECCIÓN GENERAL DE CARRETERAS DEMARCAÇÃO DE CARRETERAS DE CANTABRIA
--	---	--

DELIMITACIÓN DE TRAMO URBANO PANES. PEÑAMELLERA BAJA

Título :
5.- Línea límite de edificación. Propuesta

11 de 11

ESCALA (m) 0 25 50

abril - 2022