



## LEYENDA

 CERRAMIENTO RÍGIDO TEMPORAL

 JALONAMIENTO TEMPORAL

 ZONA DE INSTALACIONES AUXILIARES


- IMPERMEABILIZACIÓN DE LA SUPERFICIE
- LIMPIEZA Y DESMANTELAMIENTO
- DESCOMPACTADO
- EXTENDIDO DE TIERRA VEGETAL (50 cm)
- HIDROSIEMBRA
- PLANTACIONES ARBUSTIVAS Y ARBÓREAS (PROCEDENTES DE TRASPLANTE O REPOSICIÓN POR TRASPLANTE FALLIDO)

 BALSA DE DECANTACIÓN DE SÓLIDOS Y GRASAS E HIDROCARBUROS


 LIMPIEZA DE CANALETAS DE HORMIGONERAS


 ZONA DE ALMACENAMIENTO DE RESIDUOS

 ACOPIO DE TIERRA VEGETAL

 MEDIDAS DE PROTECCIÓN DE ARBOLADO

- TRASPLANTE
- PROTECCIÓN
- REPOSICIÓN EN CASO DE TRASPLANTE FALLIDO

 CONTROL Y VIGILANCIA ARQUEOLÓGICA PERMANENTE E INTENSIVA DE LOS MOVIMIENTOS DE TIERRAS

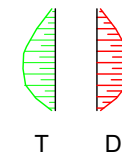

**RESTAURACIÓN DE TALUDES EN DESMONTE Y TERRAPLÉN**

- EXTENDIDO DE TIERRA VEGETAL (30 cm DE ESPESOR)
- HIDROSIEMBRA
- PLANTACIONES ARBUSTIVAS EN EL 40% DE LA SUPERFICIE DE TALUDES, EN LA PARTE BASAL DE TERRAPLENES Y EN EL TERCIO SUPERIOR DEL DESMONTE



**RESTAURACIÓN DE GLORIETA**

- LABOREO PROFUNDO Y SUBSOLADO
- EXTENDIDO DE TIERRA VEGETAL (50 cm DE ESPESOR)
- SIEMBRA MANUAL
- COLOCACIÓN DE EJEMPLARES TRANSPLANTADOS O LOS PRECEDENTES DE LAS REPOSICIONES POR TRASPLANTE FALLIDO SOBRE EL 45% DE SU SUPERFICIE




**RESTAURACIÓN DE ZONA DE INSTALACIONES AUXILIARES**


- DESMANTELAMIENTO DE ESTRUCTURAS PROVISIONALES
- LIMPIEZA GENERAL DE LAS ZONAS AFECTADAS
- LABOREO PROFUNDO Y SUBSOLADO
- EXTENDIDO DE TIERRA VEGETAL (50 cm DE ESPESOR)
- SIEMBRA MECANIZADA
- COLOCACIÓN DE EJEMPLARES TRANSPLANTADOS O LOS PRECEDENTES DE LAS REPOSICIONES POR TRASPLANTE FALLIDO

NOTA.-  
 LOS EJEMPLARES TRASPLANTADOS Y REPUESTOS EN CASO DE TRASPLANTE FALLIDO SE COLOCARÁN EN EL INTERIOR DE LAS ZONAS DE ENLACE PERTENECIENTES AL PROPIO NUDO DE EISENHOWER, EN LA ZONA DE INSTALACIONES AUXILIARES Y EN LA GLORIETA PROYECTADA, A JUICIO DE LA DIRECCIÓN DE OBRA Y EL RESPONSABLE AMBIENTAL DE LA EMPRESA CONTRATISTA.

100101H07\_Actuaciones Preventivas Y Correctoras. Planta.dwg

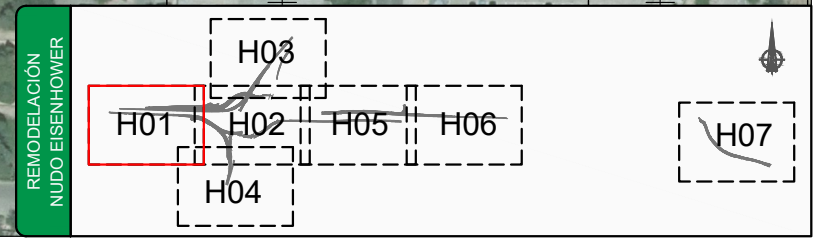


GOBIERNO DE ESPAÑA MINISTERIO DE FOMENTO	SECRETARÍA DE ESTADO DE INFRAESTRUCTURAS, TRANSPORTE Y VIVIENDA SECRETARÍA GENERAL DE INFRAESTRUCTURAS DIRECCIÓN GENERAL DE CARRETERAS DEMARCACIÓN DE CARRETERAS DEL ESTADO EN MADRID	CONSULTOR: ineco	EL INGENIERO AUTOR DEL PROYECTO:  BÁRBARA CANLE GARCÍA	EL INGENIERO DIRECTOR DEL PROYECTO:  ALFREDO LÓPEZ DE LA FUENTE	EXAMINADO EL INGENIERO JEFE DE LA DEMARCACIÓN:  JUAN JOSÉ JORQUERA MOJA	ESCALA: 1:1.000  ORIGINAL-A1	TÍTULO DEL PROYECTO: <b>PROYECTO DE TRAZADO</b> AUTOVÍA DEL NORDESTE (A-2). REMODELACIÓN DEL NUDO EISENHOWER	CLAVE: T5-M-14170	N° PLANO: 10.1.1	DESIGNACIÓN: INTEGRACIÓN AMBIENTAL ACTUACIONES PREVENTIVAS Y CORRECTORAS PLANTA	FECHA: JUNIO 2018 HOJA 1 DE 7
	REMODELACIÓN NUDO EISENHOWER										

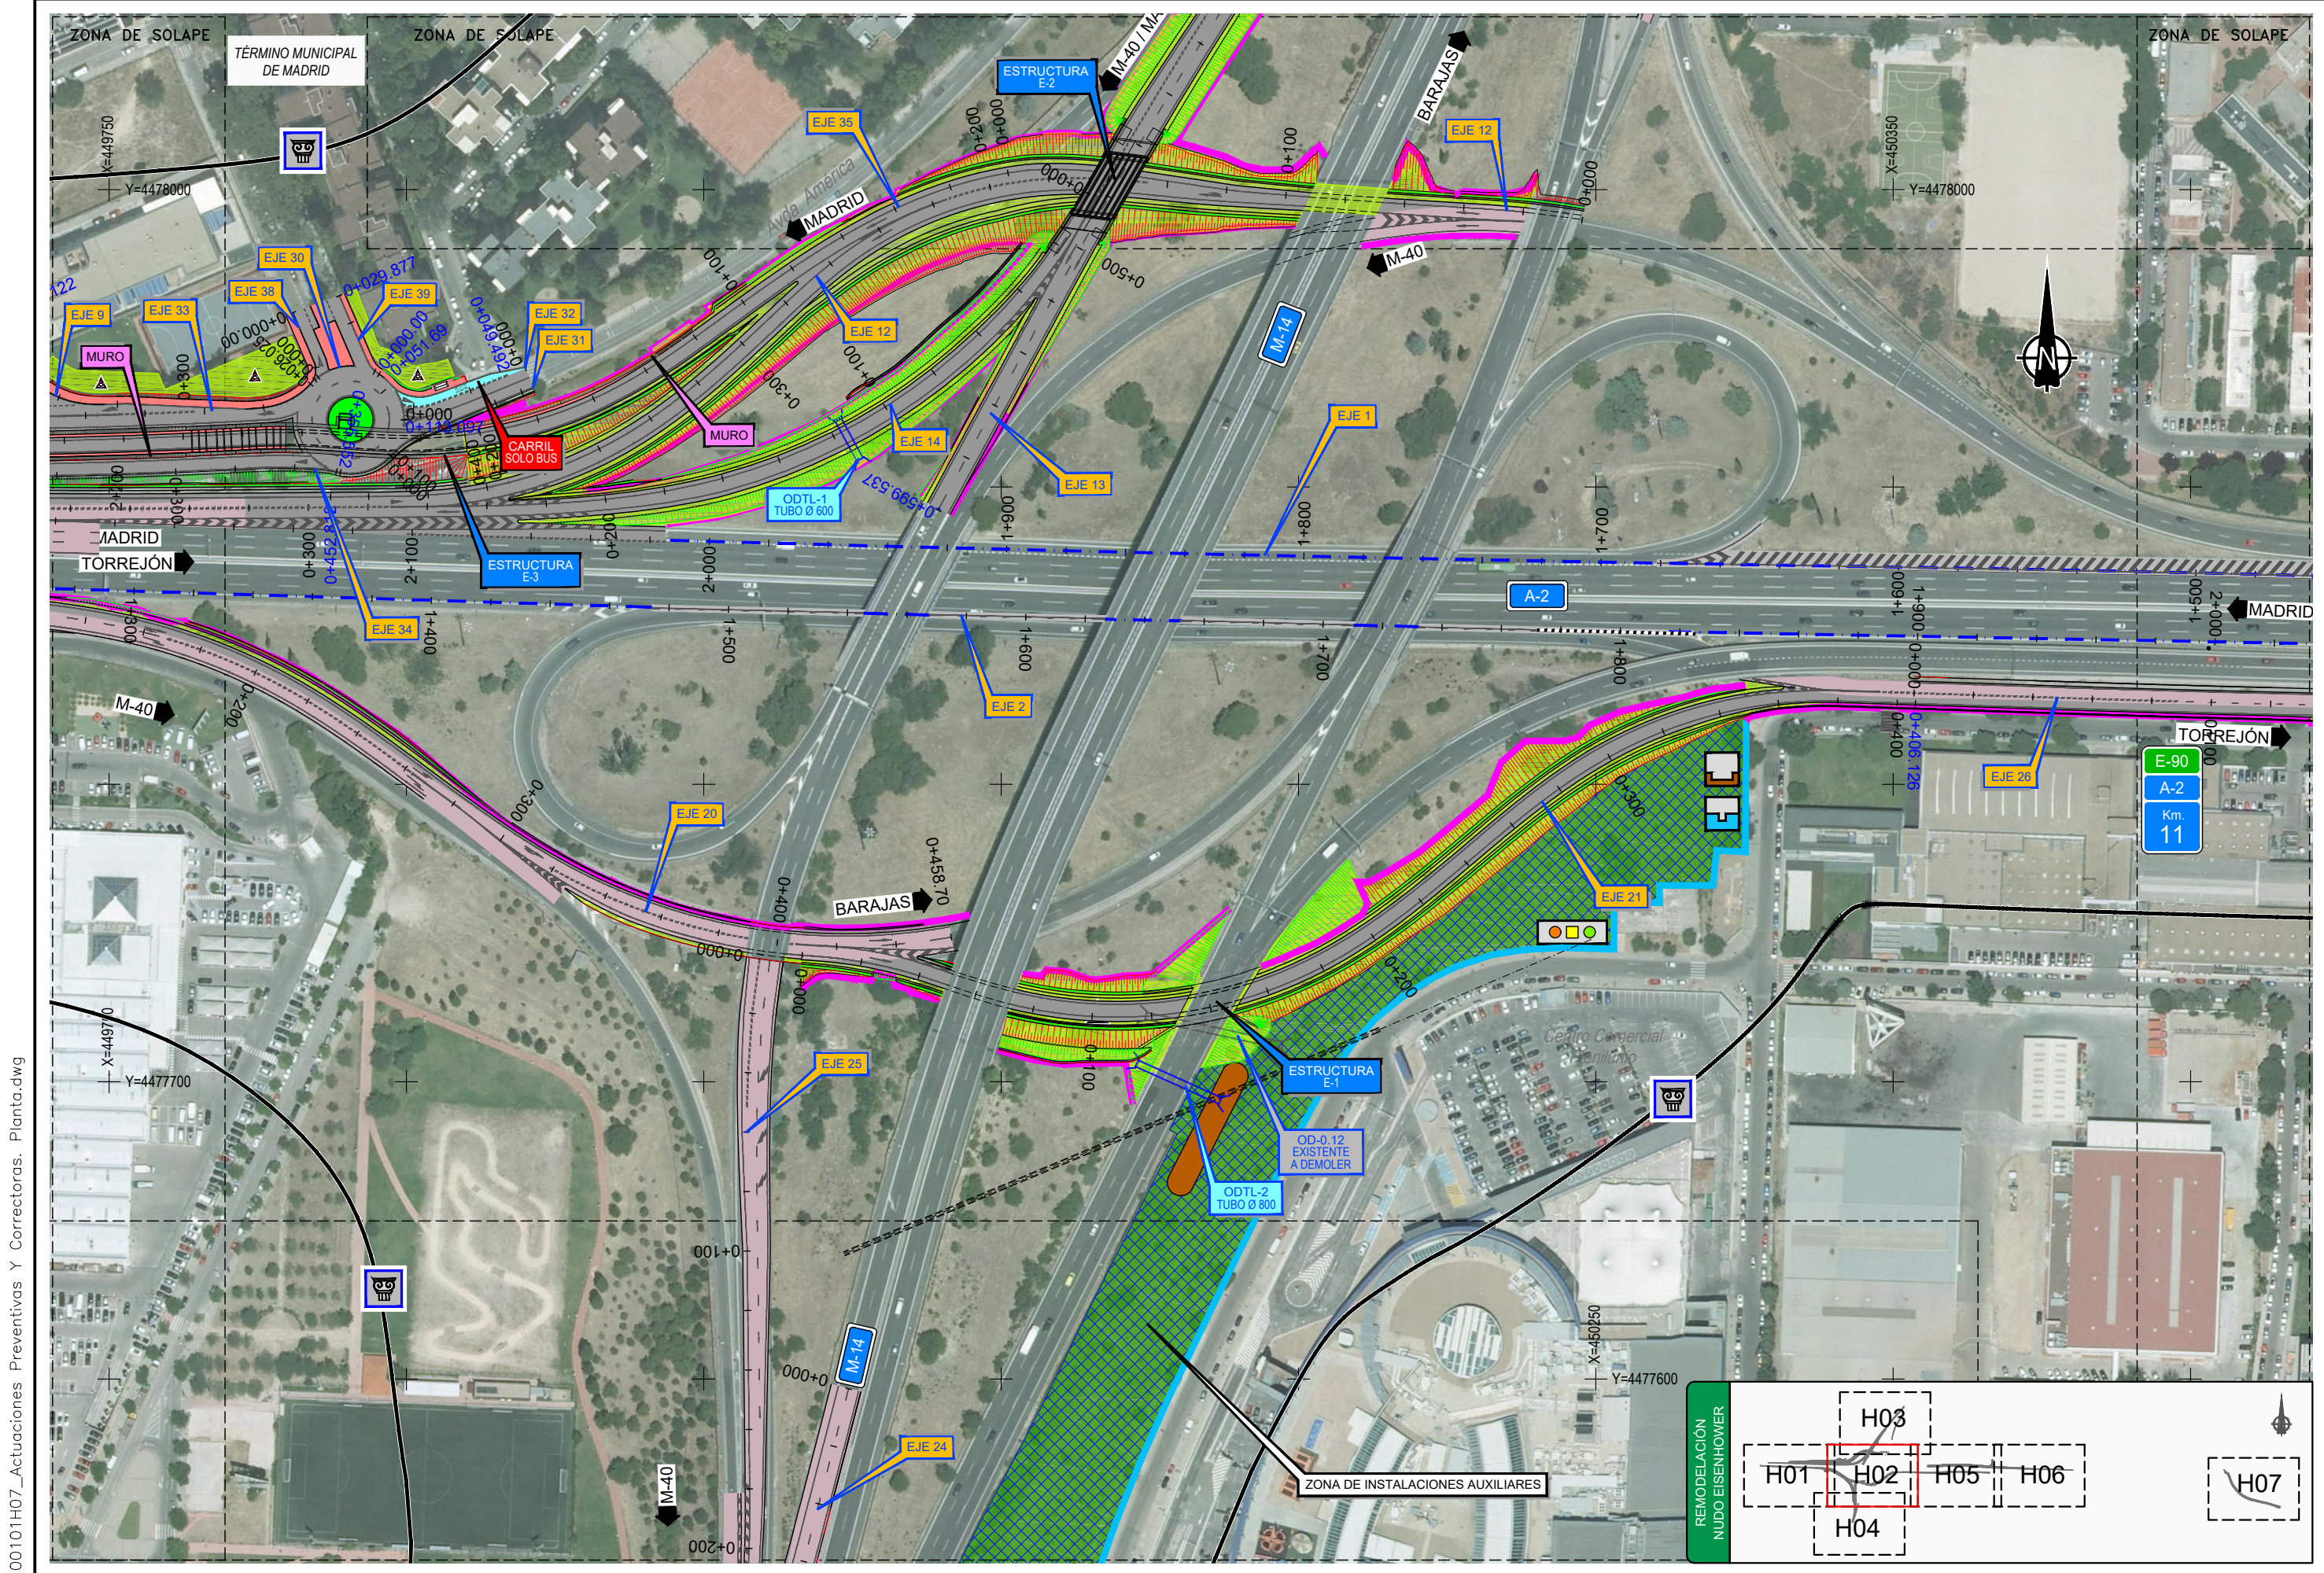



100101H07\_Actuaciones Preventivas Y Correctoras. Planta.dwg

100101H07\_Actuaciones Preventivas Y Correctoras. Planta.dwg



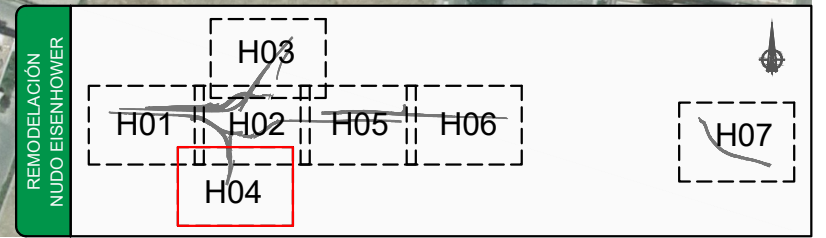


100101H07\_Actuaciones Preventivas Y Correctoras. Planta.dwg

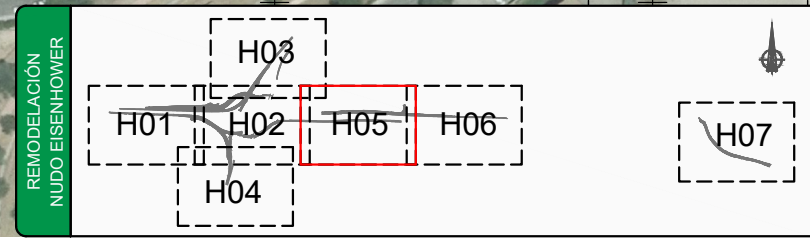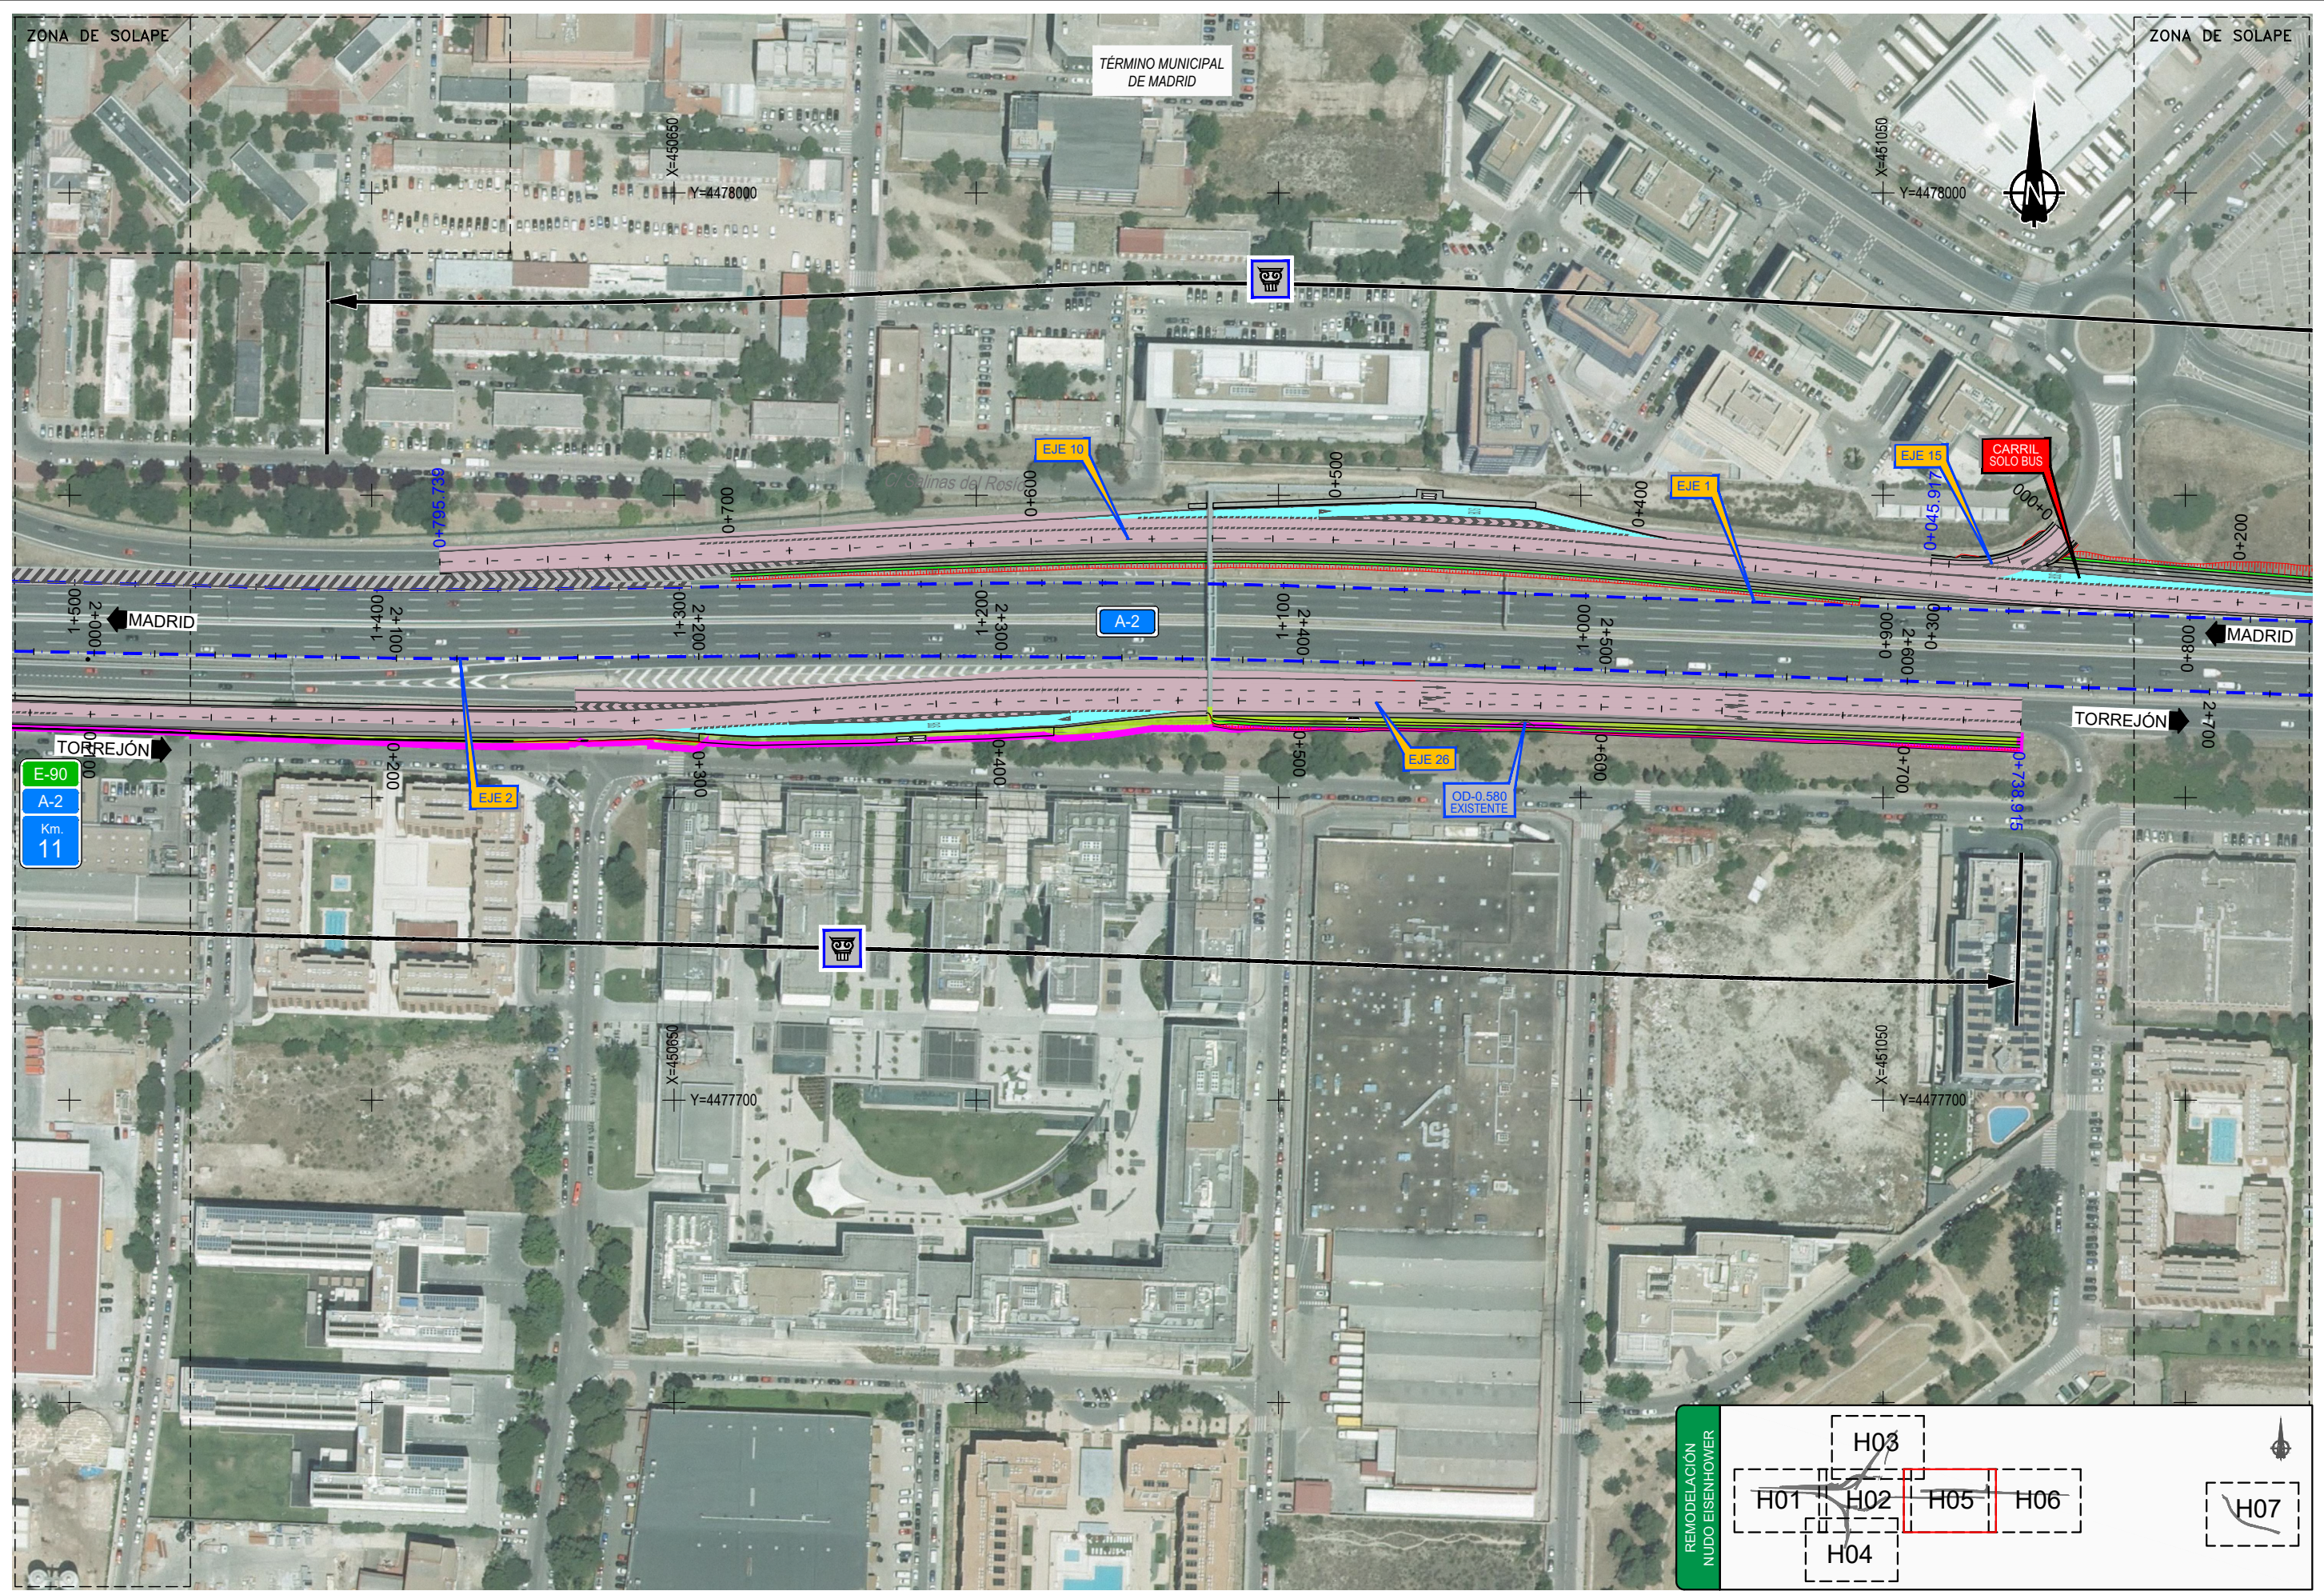

100101H07\_Actuaciones Preventivas Y Correctoras. Planta.dwg




100101H07\_Actuaciones Preventivas Y Correctoras. Planta.dwg

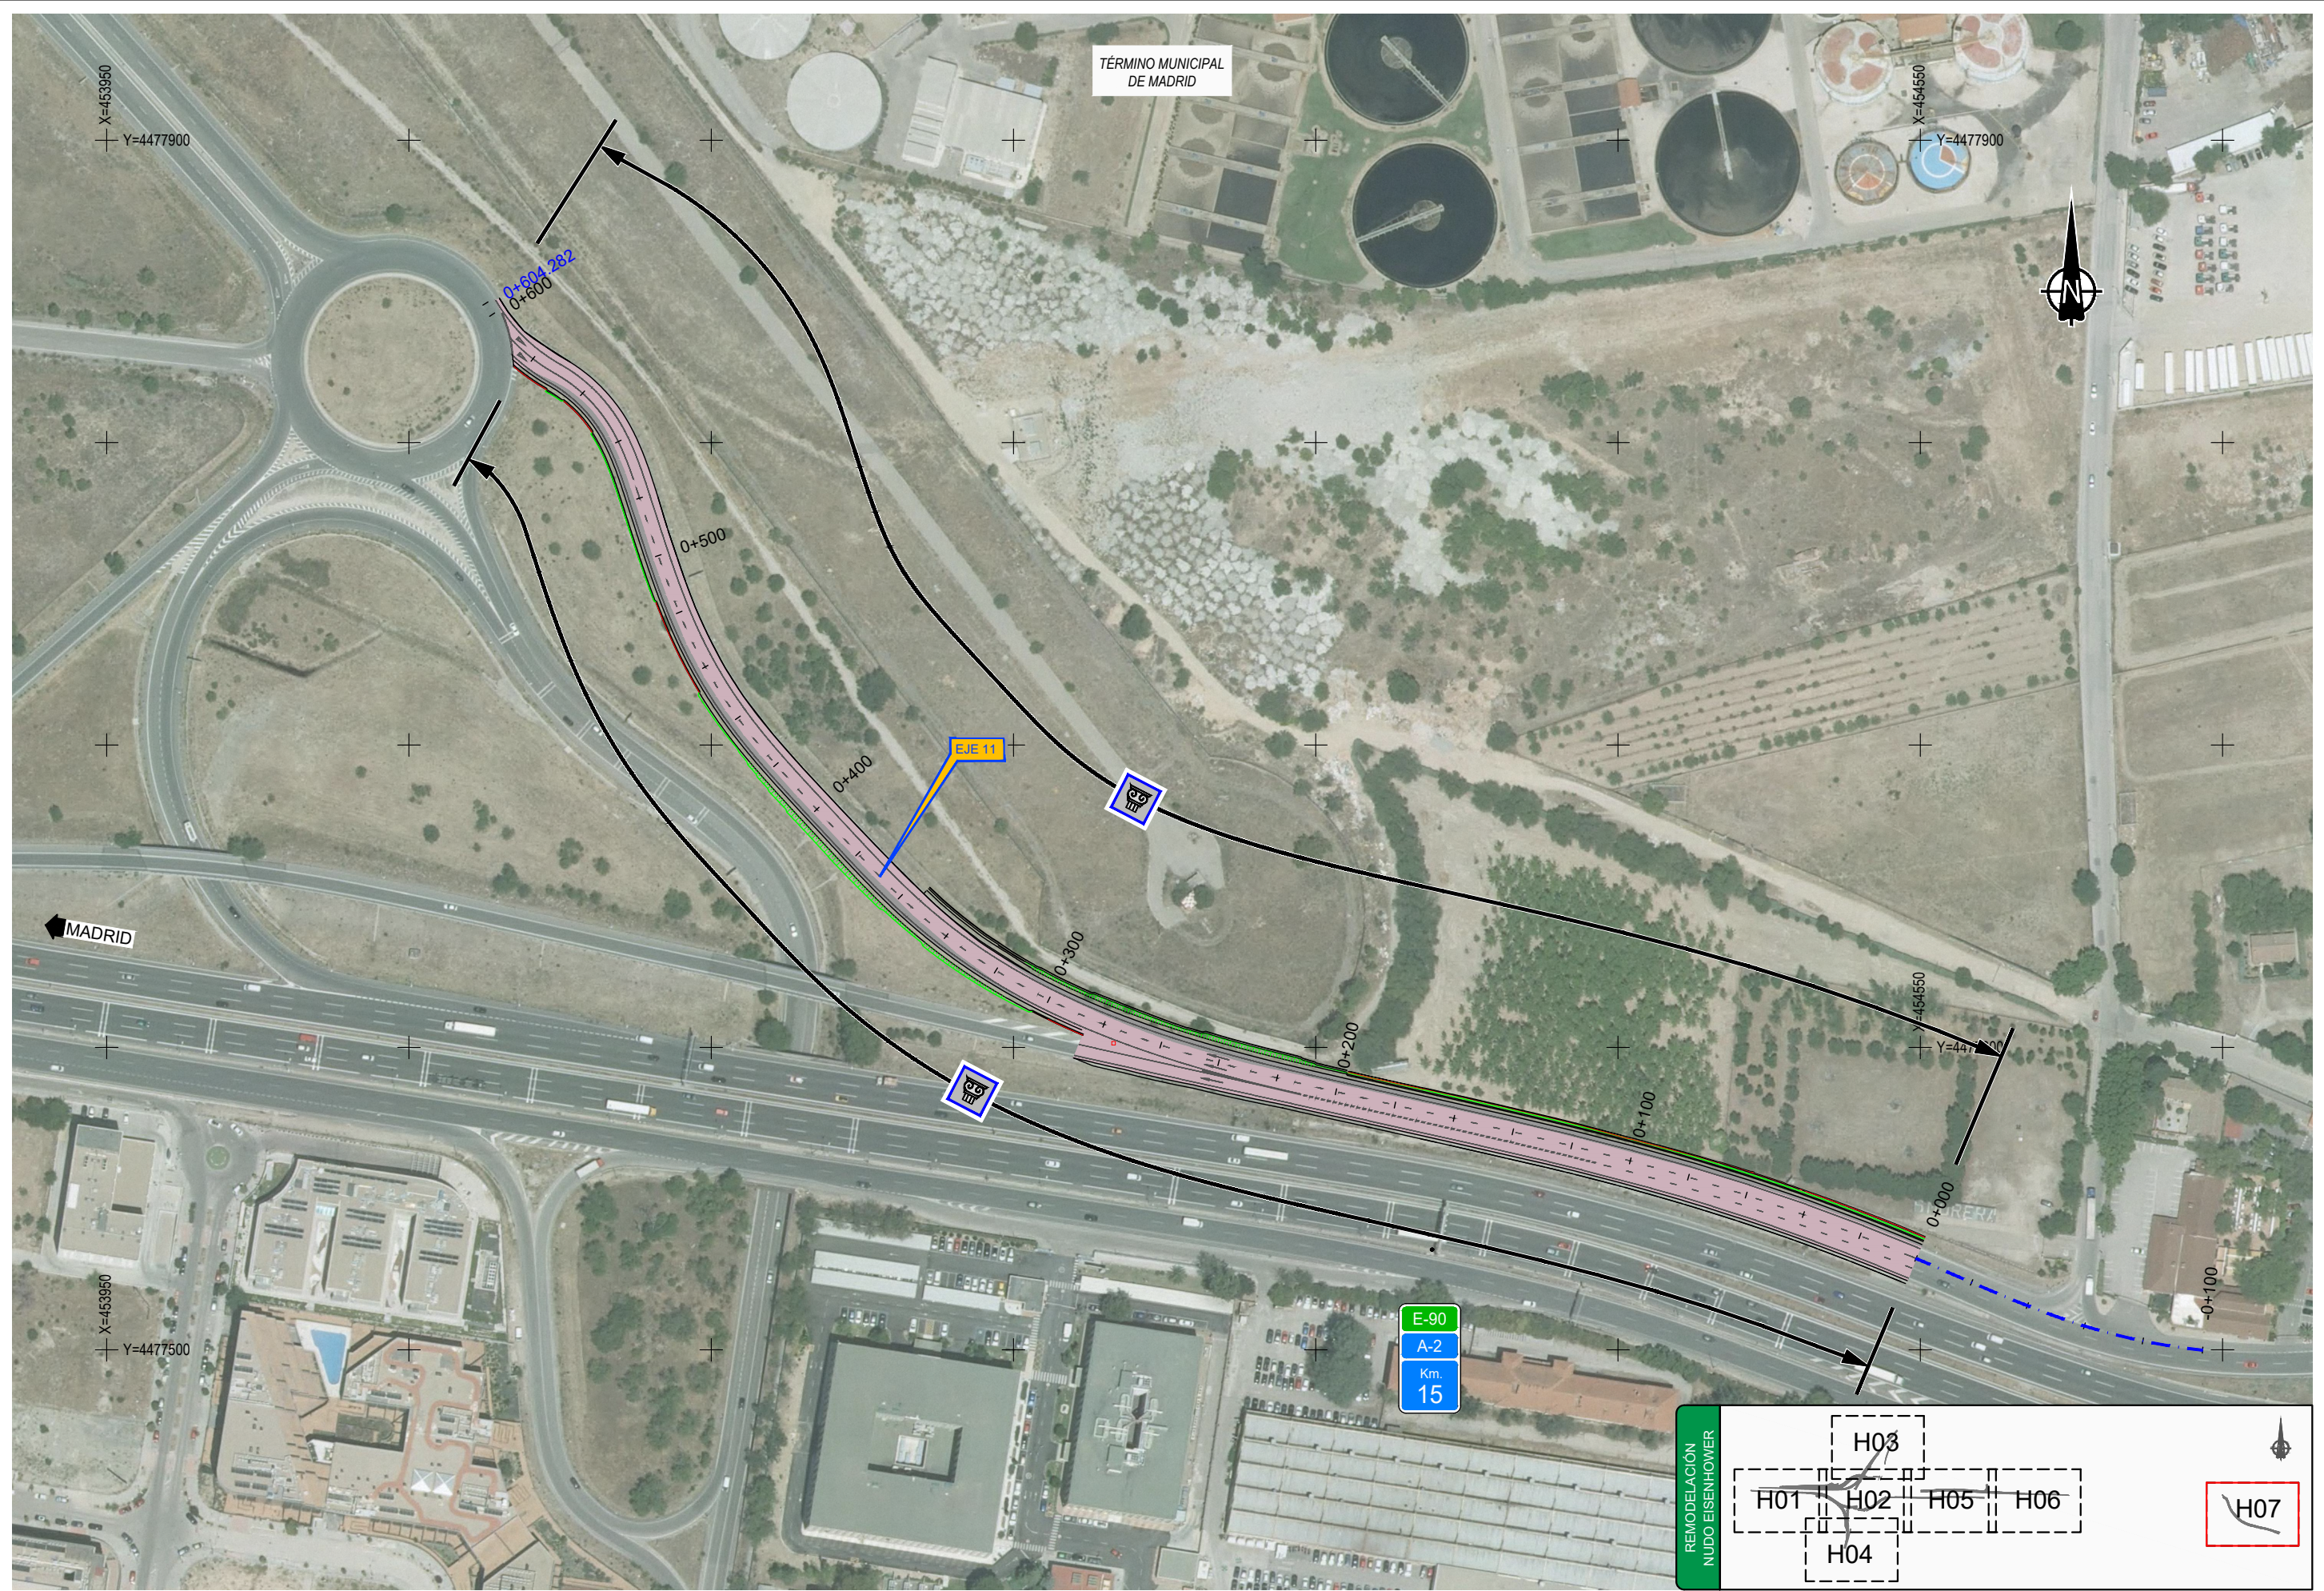





# JALONAMIENTO TEMPORAL DE PROTECCIÓN

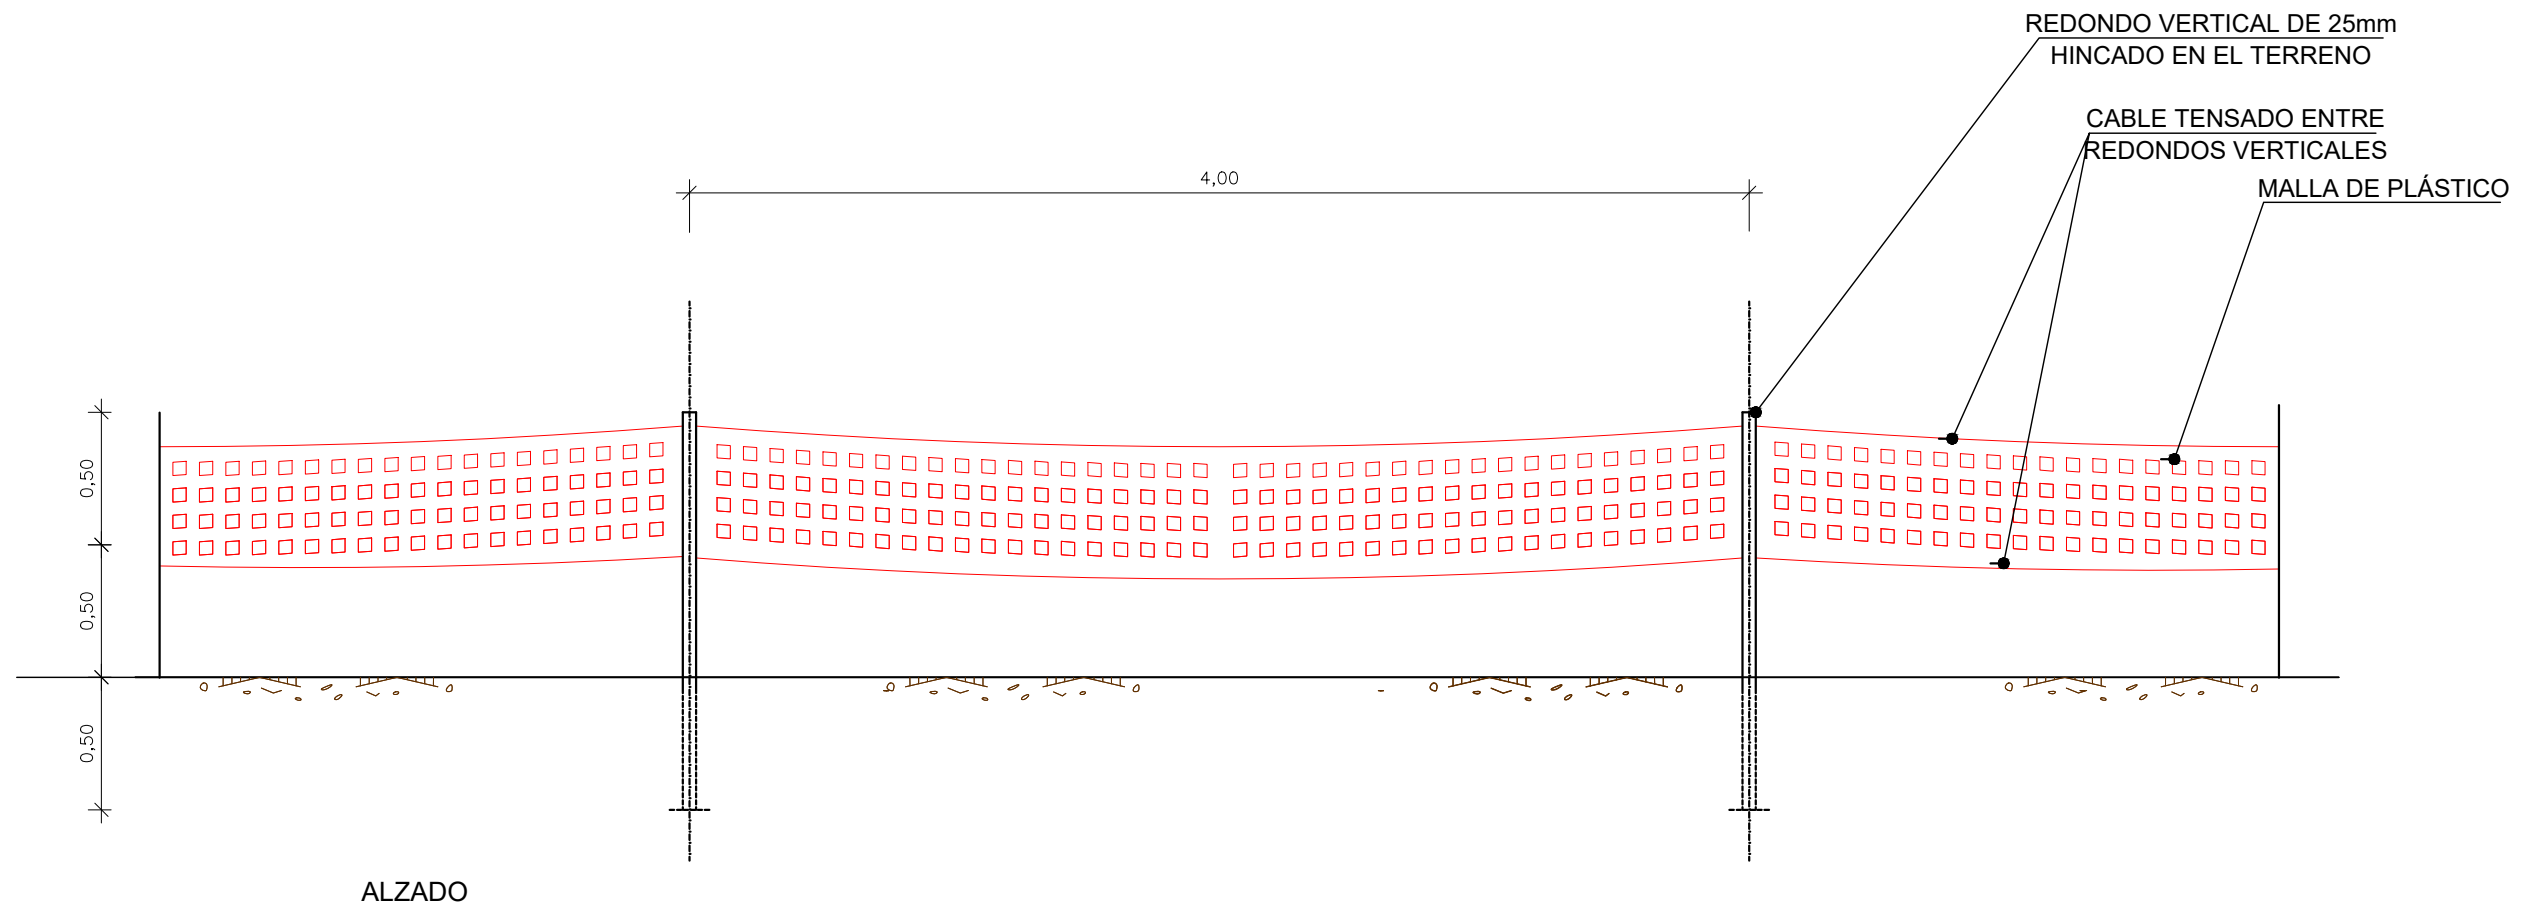

100102H08\_ Actuaciones Preventivas Y Correctoras. Detalles.dwg


<b>Gobierno de España</b> <b>Ministerio de Fomento</b>	SECRETARÍA DE ESTADO DE INFRAESTRUCTURAS, TRANSPORTE Y VIVIENDA	CONSULTOR:	EL INGENIERO AUTOR DEL PROYECTO:	EL INGENIERO DIRECTOR DEL PROYECTO:	EXAMINADO EL INGENIERO JEFE DE LA DEMARCACIÓN:	ESCALA:	TÍTULO DEL PROYECTO:	CLAVE:	Nº PLANO:	DESIGNACIÓN:	FECHA:
	SECRETARÍA GENERAL DE INFRAESTRUCTURAS DIRECCIÓN GENERAL DE CARRETERAS DEMARCAÇÃO DE CARRETERAS DEL ESTADO EN MADRID						<b>PROYECTO DE TRAZADO</b> AUTOVÍA DEL NORDESTE (A-2). REMODELACIÓN DEL NUDO EISENHOWER	T5-M-14170	10.1.2	INTEGRACIÓN AMBIENTAL ACTUACIONES PREVENTIVAS Y CORRECTORAS DETALLES	JUNIO 2018

# CERRAMIENTO TEMPORAL RÍGIDO

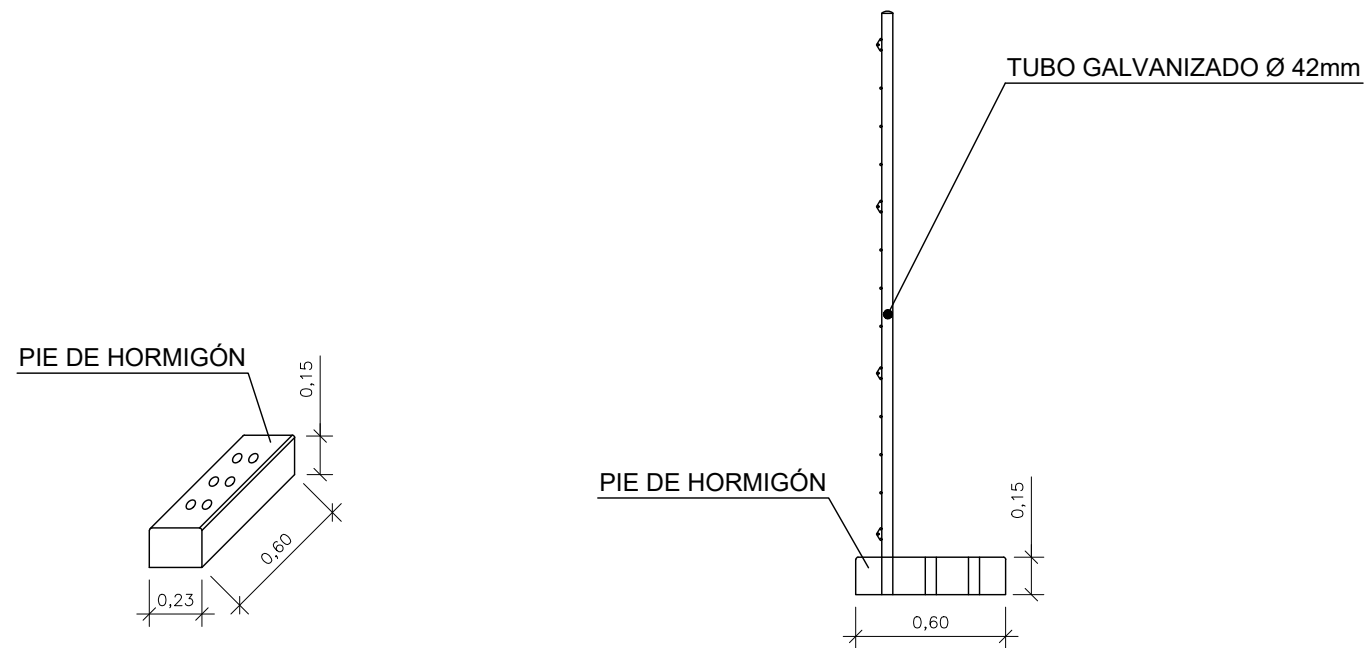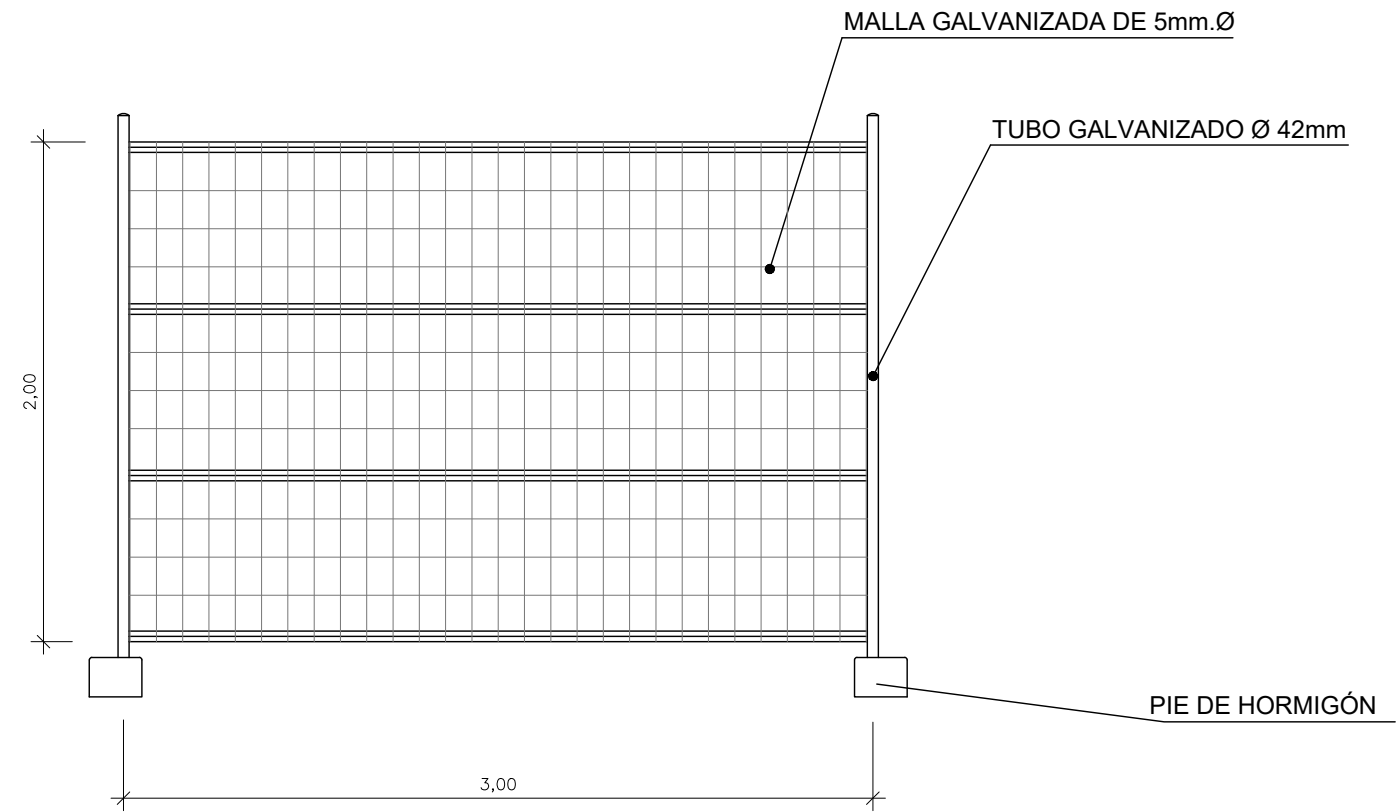






100102H08\_ Actuaciones Preventivas Y Correctoras. Detalles.dwg
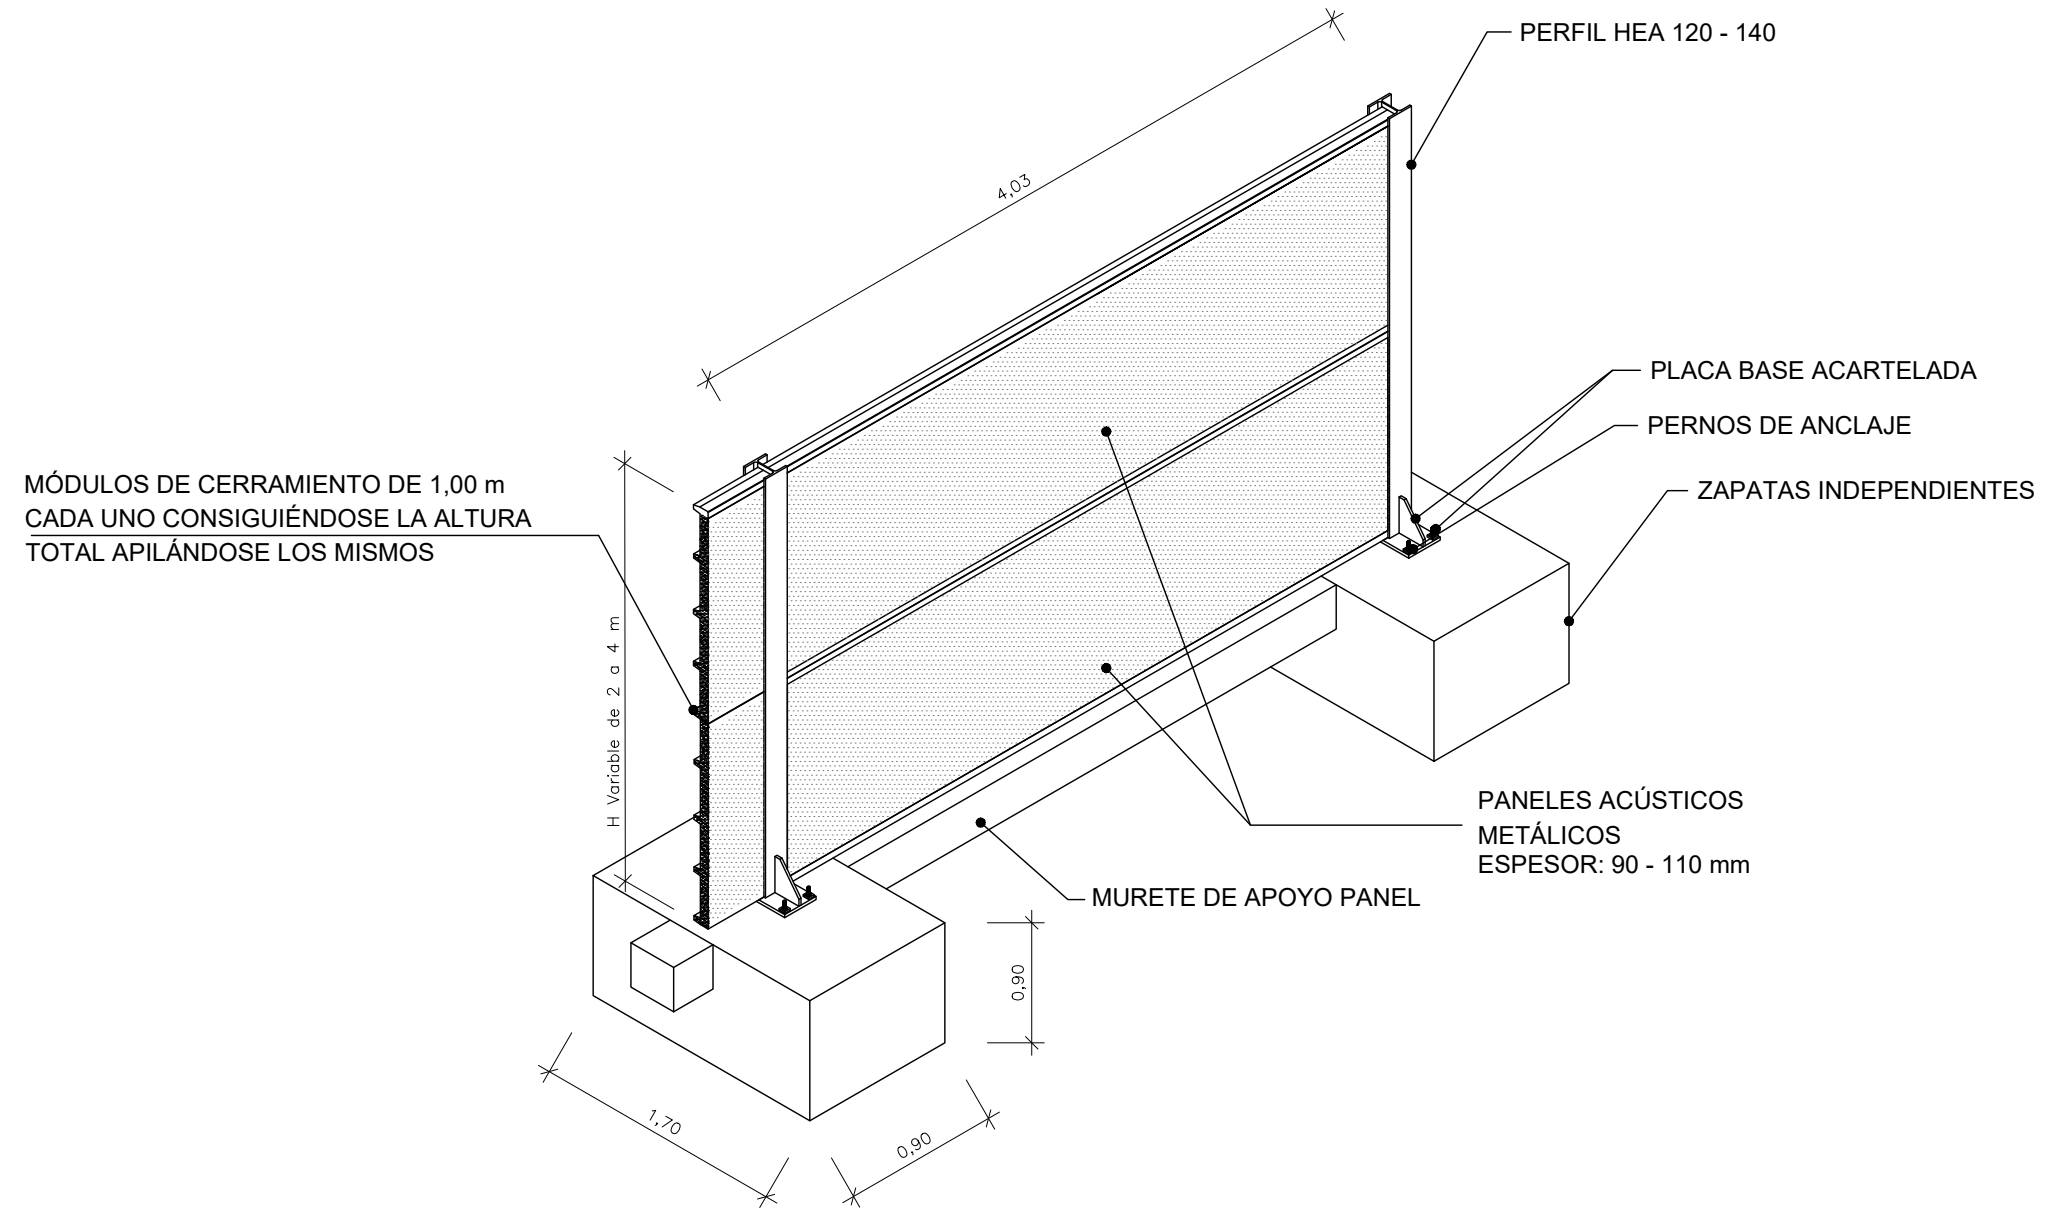
# CERRAMIENTO FONOABSORBENTE PROVISIONAL PARA LA FASE DE CONSTRUCCIÓN




NOTA:  
CONFIGURACIÓN TÍPICA DE PANTALLA TIPO STOPSON  
CERRAMIENTO METÁLICO 2m ALTURA


100102H08\_ Actuaciones Preventivas Y Correctoras. Detalles.dwg

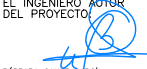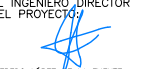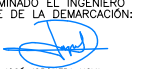 <b>Gobierno de España</b> MINISTERIO DE FOMENTO	SECRETARÍA DE ESTADO DE INFRAESTRUCTURAS, TRANSPORTE Y VIVIENDA SECRETARÍA GENERAL DE INFRAESTRUCTURAS DIRECCIÓN GENERAL DE CARRETERAS DEMARCACIÓN DE CARRETERAS DEL ESTADO EN MADRID	CONSULTOR: 	EL INGENIERO AUTOR DEL PROYECTO:  BÁRBARA CANÉ GARCÍA	EL INGENIERO DIRECTOR DEL PROYECTO:  ALFREDO LÓPEZ DE LA FUENTE	EXAMINADO EL INGENIERO JEFE DE LA DEMARCACIÓN:  JUAN JOSÉ JORQUERA MOYA	ESCALA: ORIGINAL-A1	TÍTULO DEL PROYECTO: <b>PROYECTO DE TRAZADO</b> AUTOVÍA DEL NORDESTE (A-2). REMODELACIÓN DEL NUDO EISENHOWER	CLAVE: T5-M-14170	Nº PLANO: 10.1.2	DESIGNACIÓN: INTEGRACIÓN AMBIENTAL ACTUACIONES PREVENTIVAS Y CORRECTORAS DETALLES	FECHA: JUNIO 2018 HOJA 3 DE 8
---	---	---	---	---	---	------------------------	---	----------------------	---------------------	--------------------------------------------------------------------------------------------	-------------------------------------



## ACOPIO DE TIERRA VEGETAL

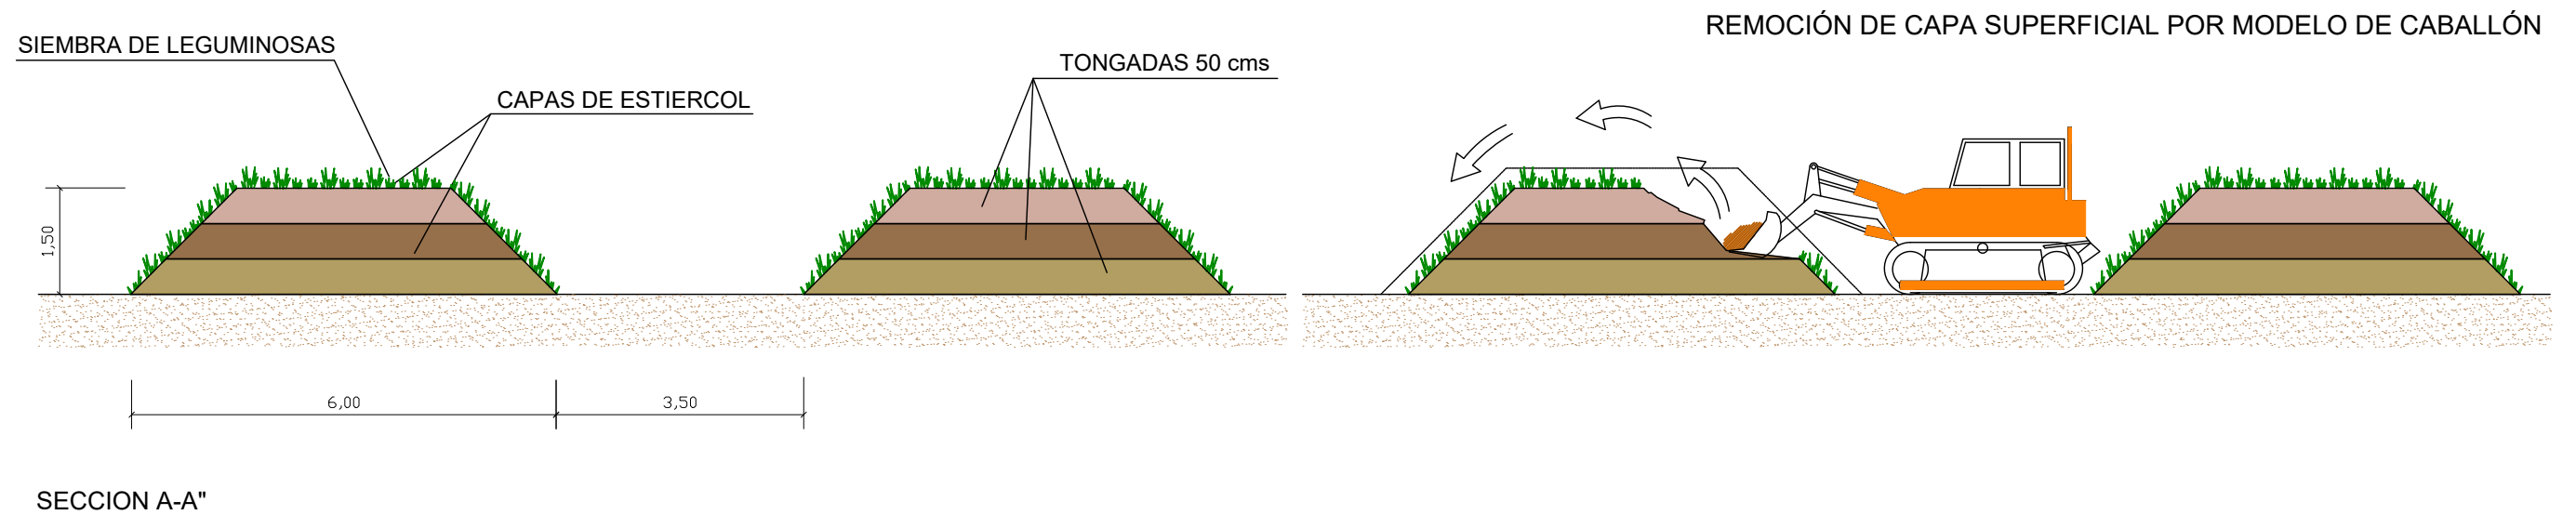

MODELO DE ZONA DE ACOPIO DE TIERRA VEGETAL,  
SUPERFICIE 1Ha, CAPACIDAD - 7.100 m<sup>3</sup>

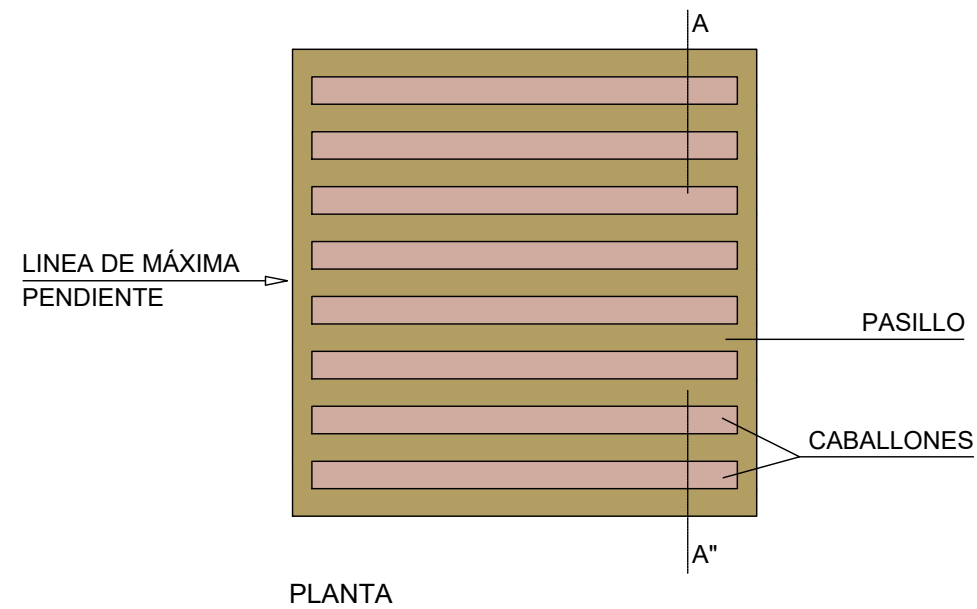


# BALSA DE DECANTACIÓN DE SÓLIDOS Y GRASAS E HIDROCARBUROS

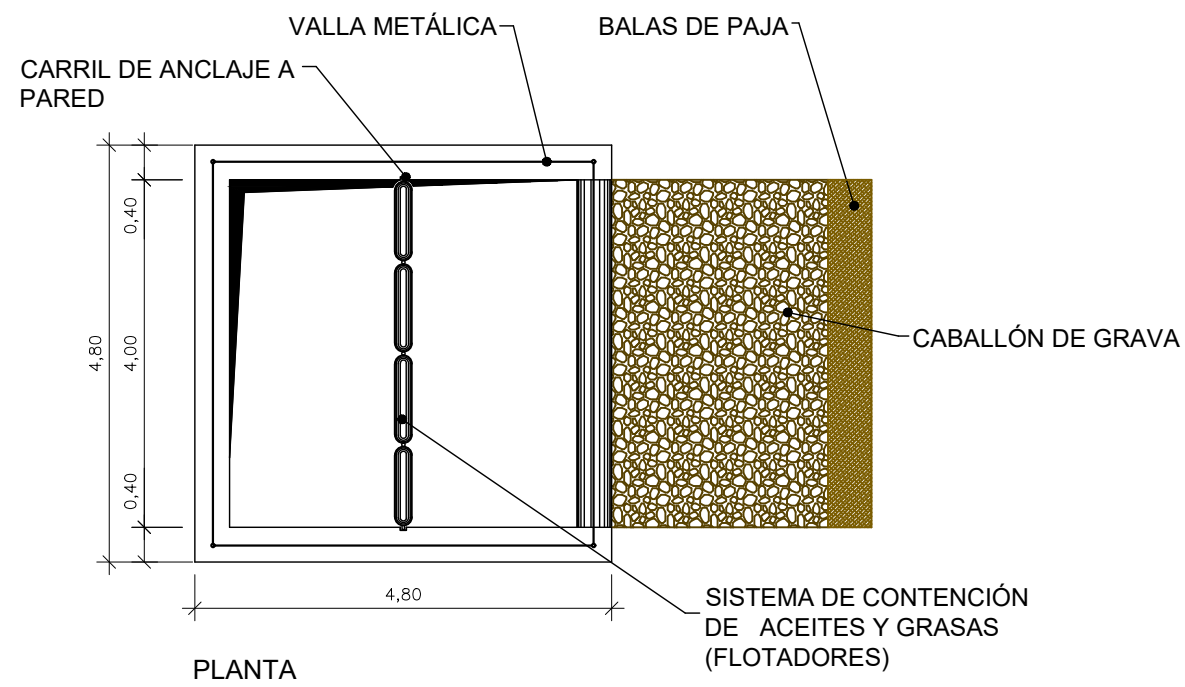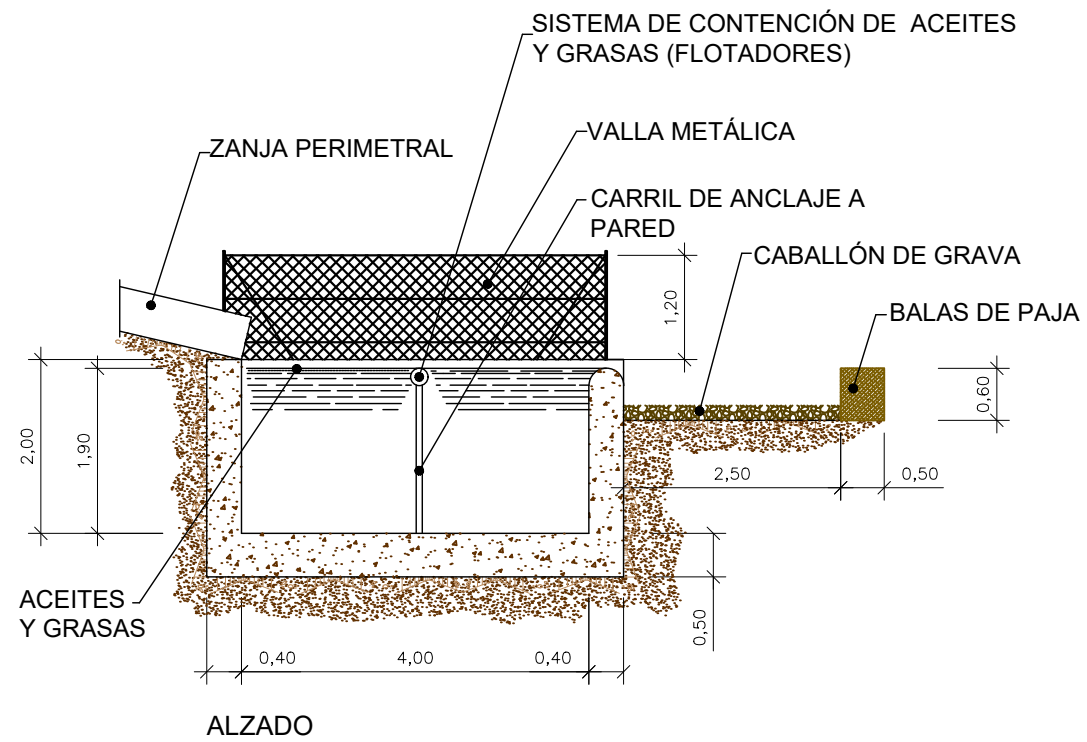


100102H08\_ Actuaciones Preventivas Y Correctoras. Detalles.dwg



## ZONA DE LIMPIEZA DE CANALETAS DE HORMIGONERAS

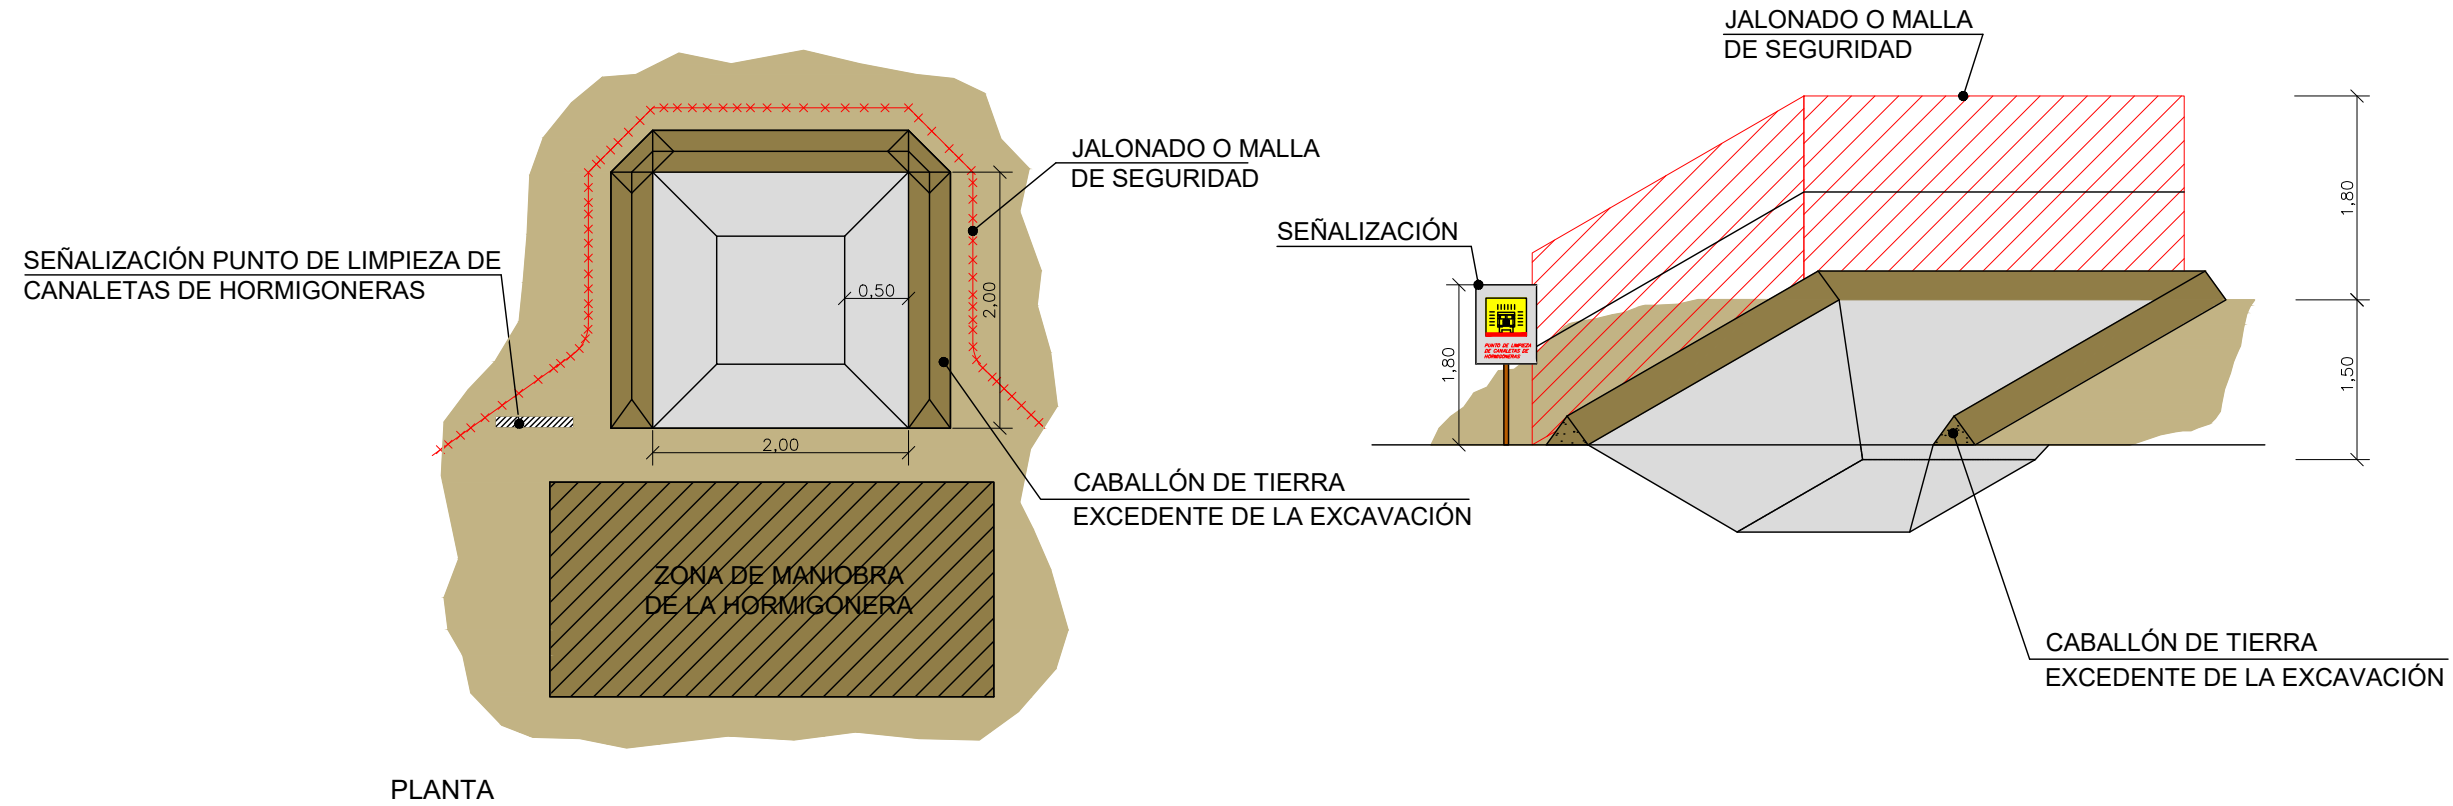

### PLACA DE SEÑALIZACIÓN



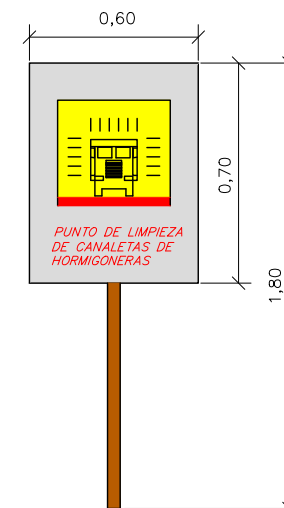


# ZONA DE ALMACENAMIENTO DE RESIDUOS

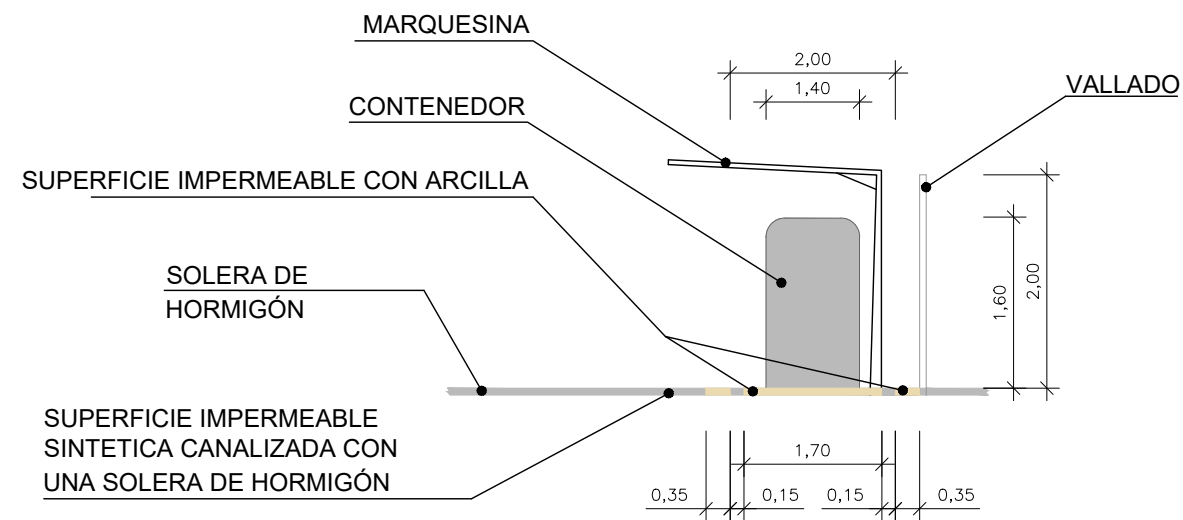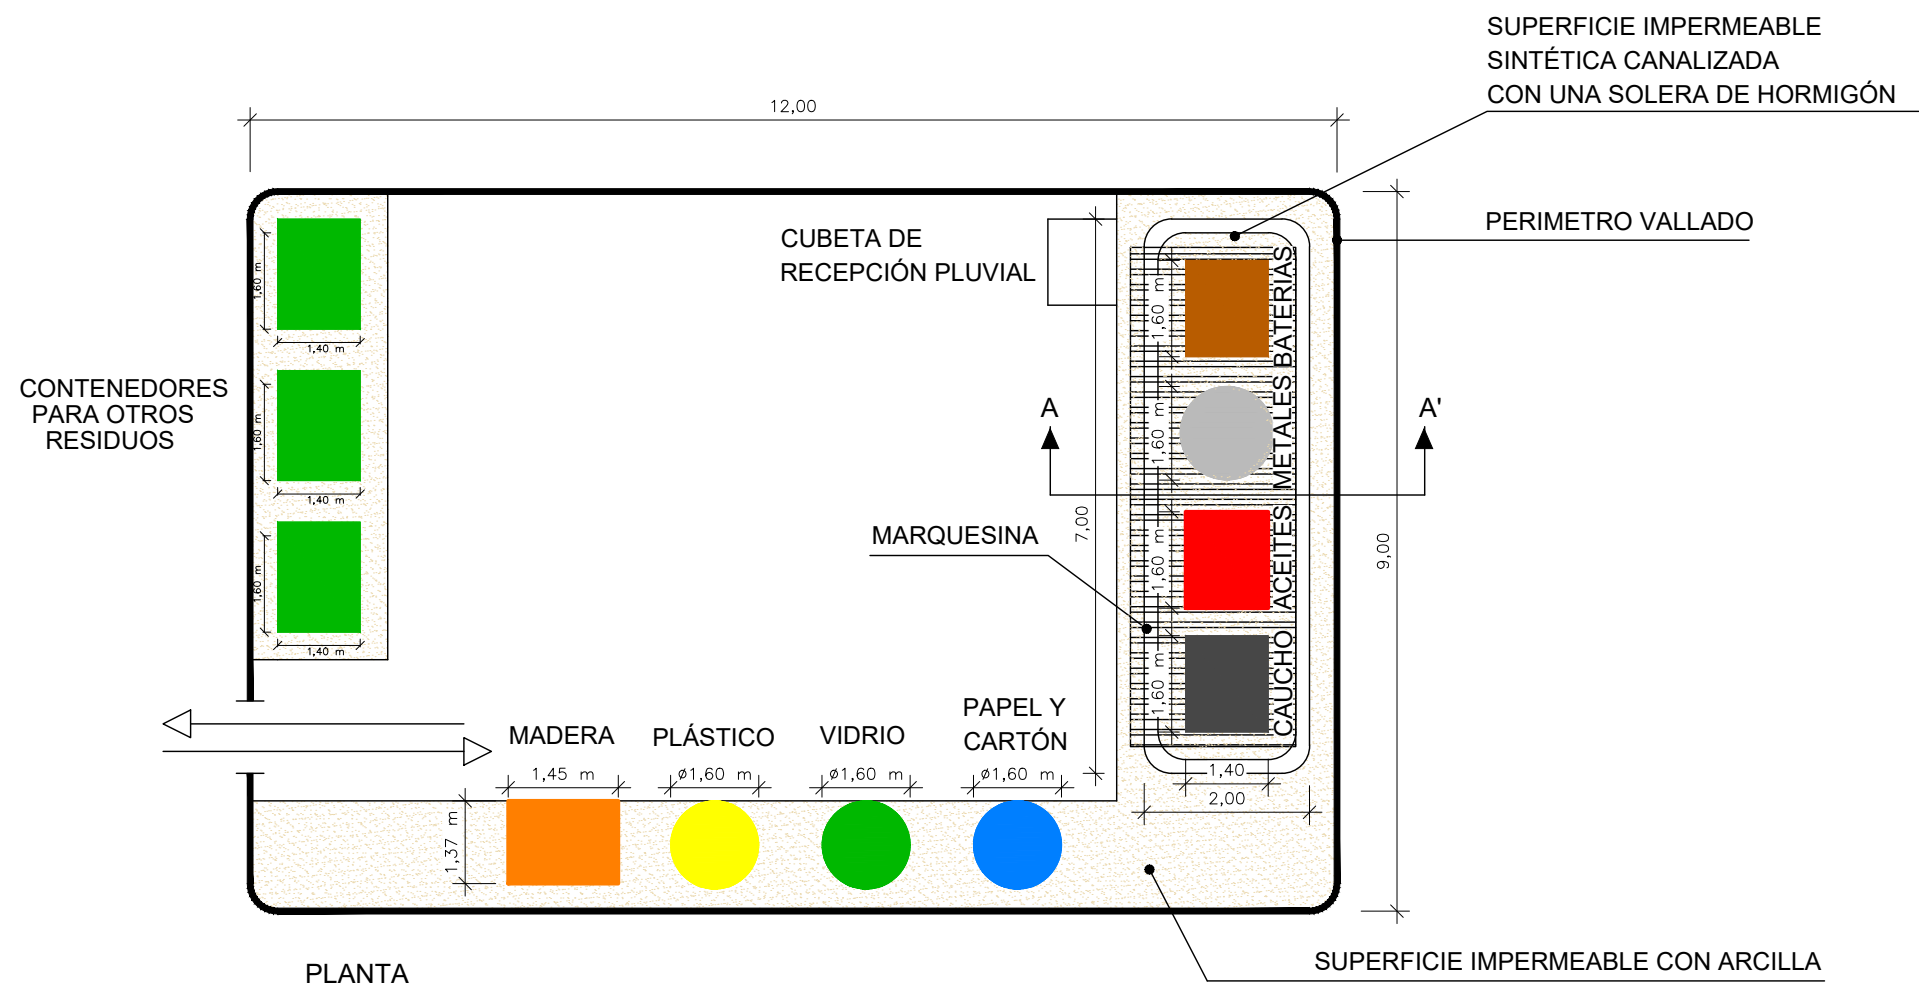

SECCIÓN A-A'

100102H08\_ Actuaciones Preventivas Y Correctoras. Detalles.dwg

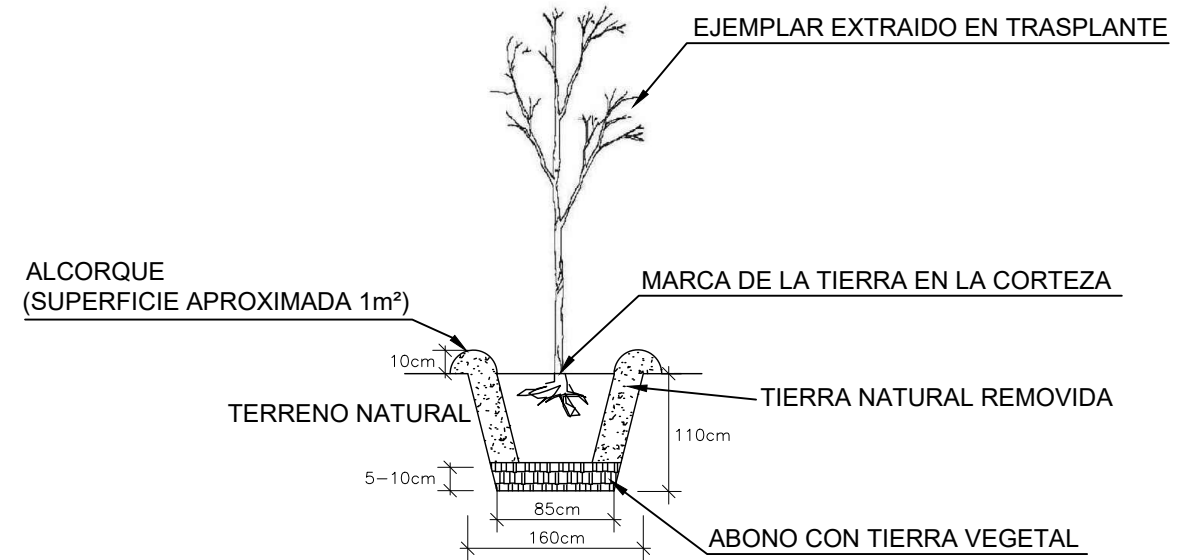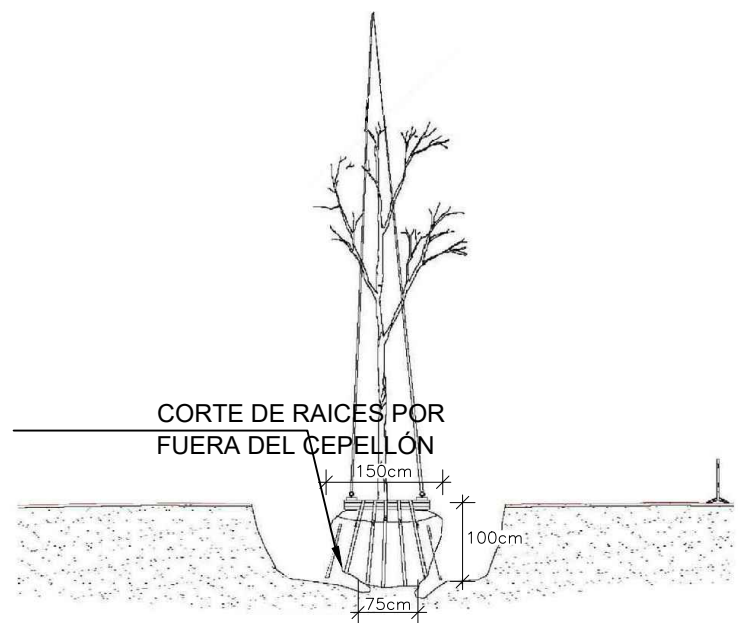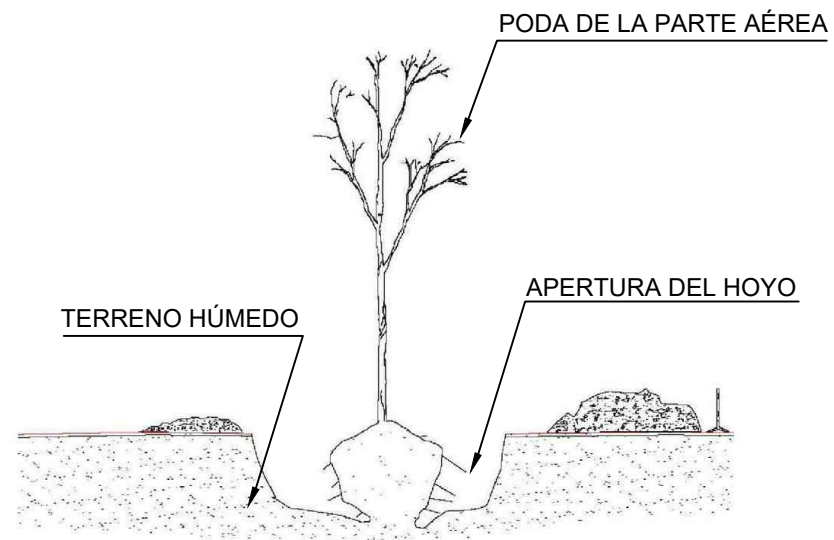







**LEYENDA**

- ÁMBITO 150 m.
- PANTALLAS PROPUESTAS
- - - PANTALLAS EXISTENTES CON ACTUACIONES

**LEYENDA USOS**

- USO RESIDENCIAL
- USO DOCENTE Y CULTURAL
- USO SANITARIO
- USO INDUSTRIAL
- USO TERCIARIO
- OTROS USOS

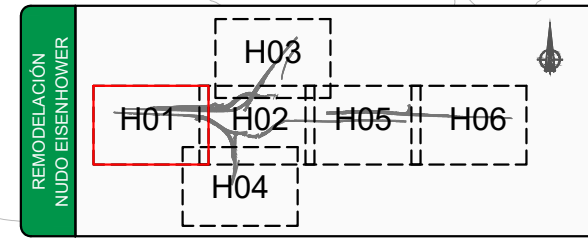

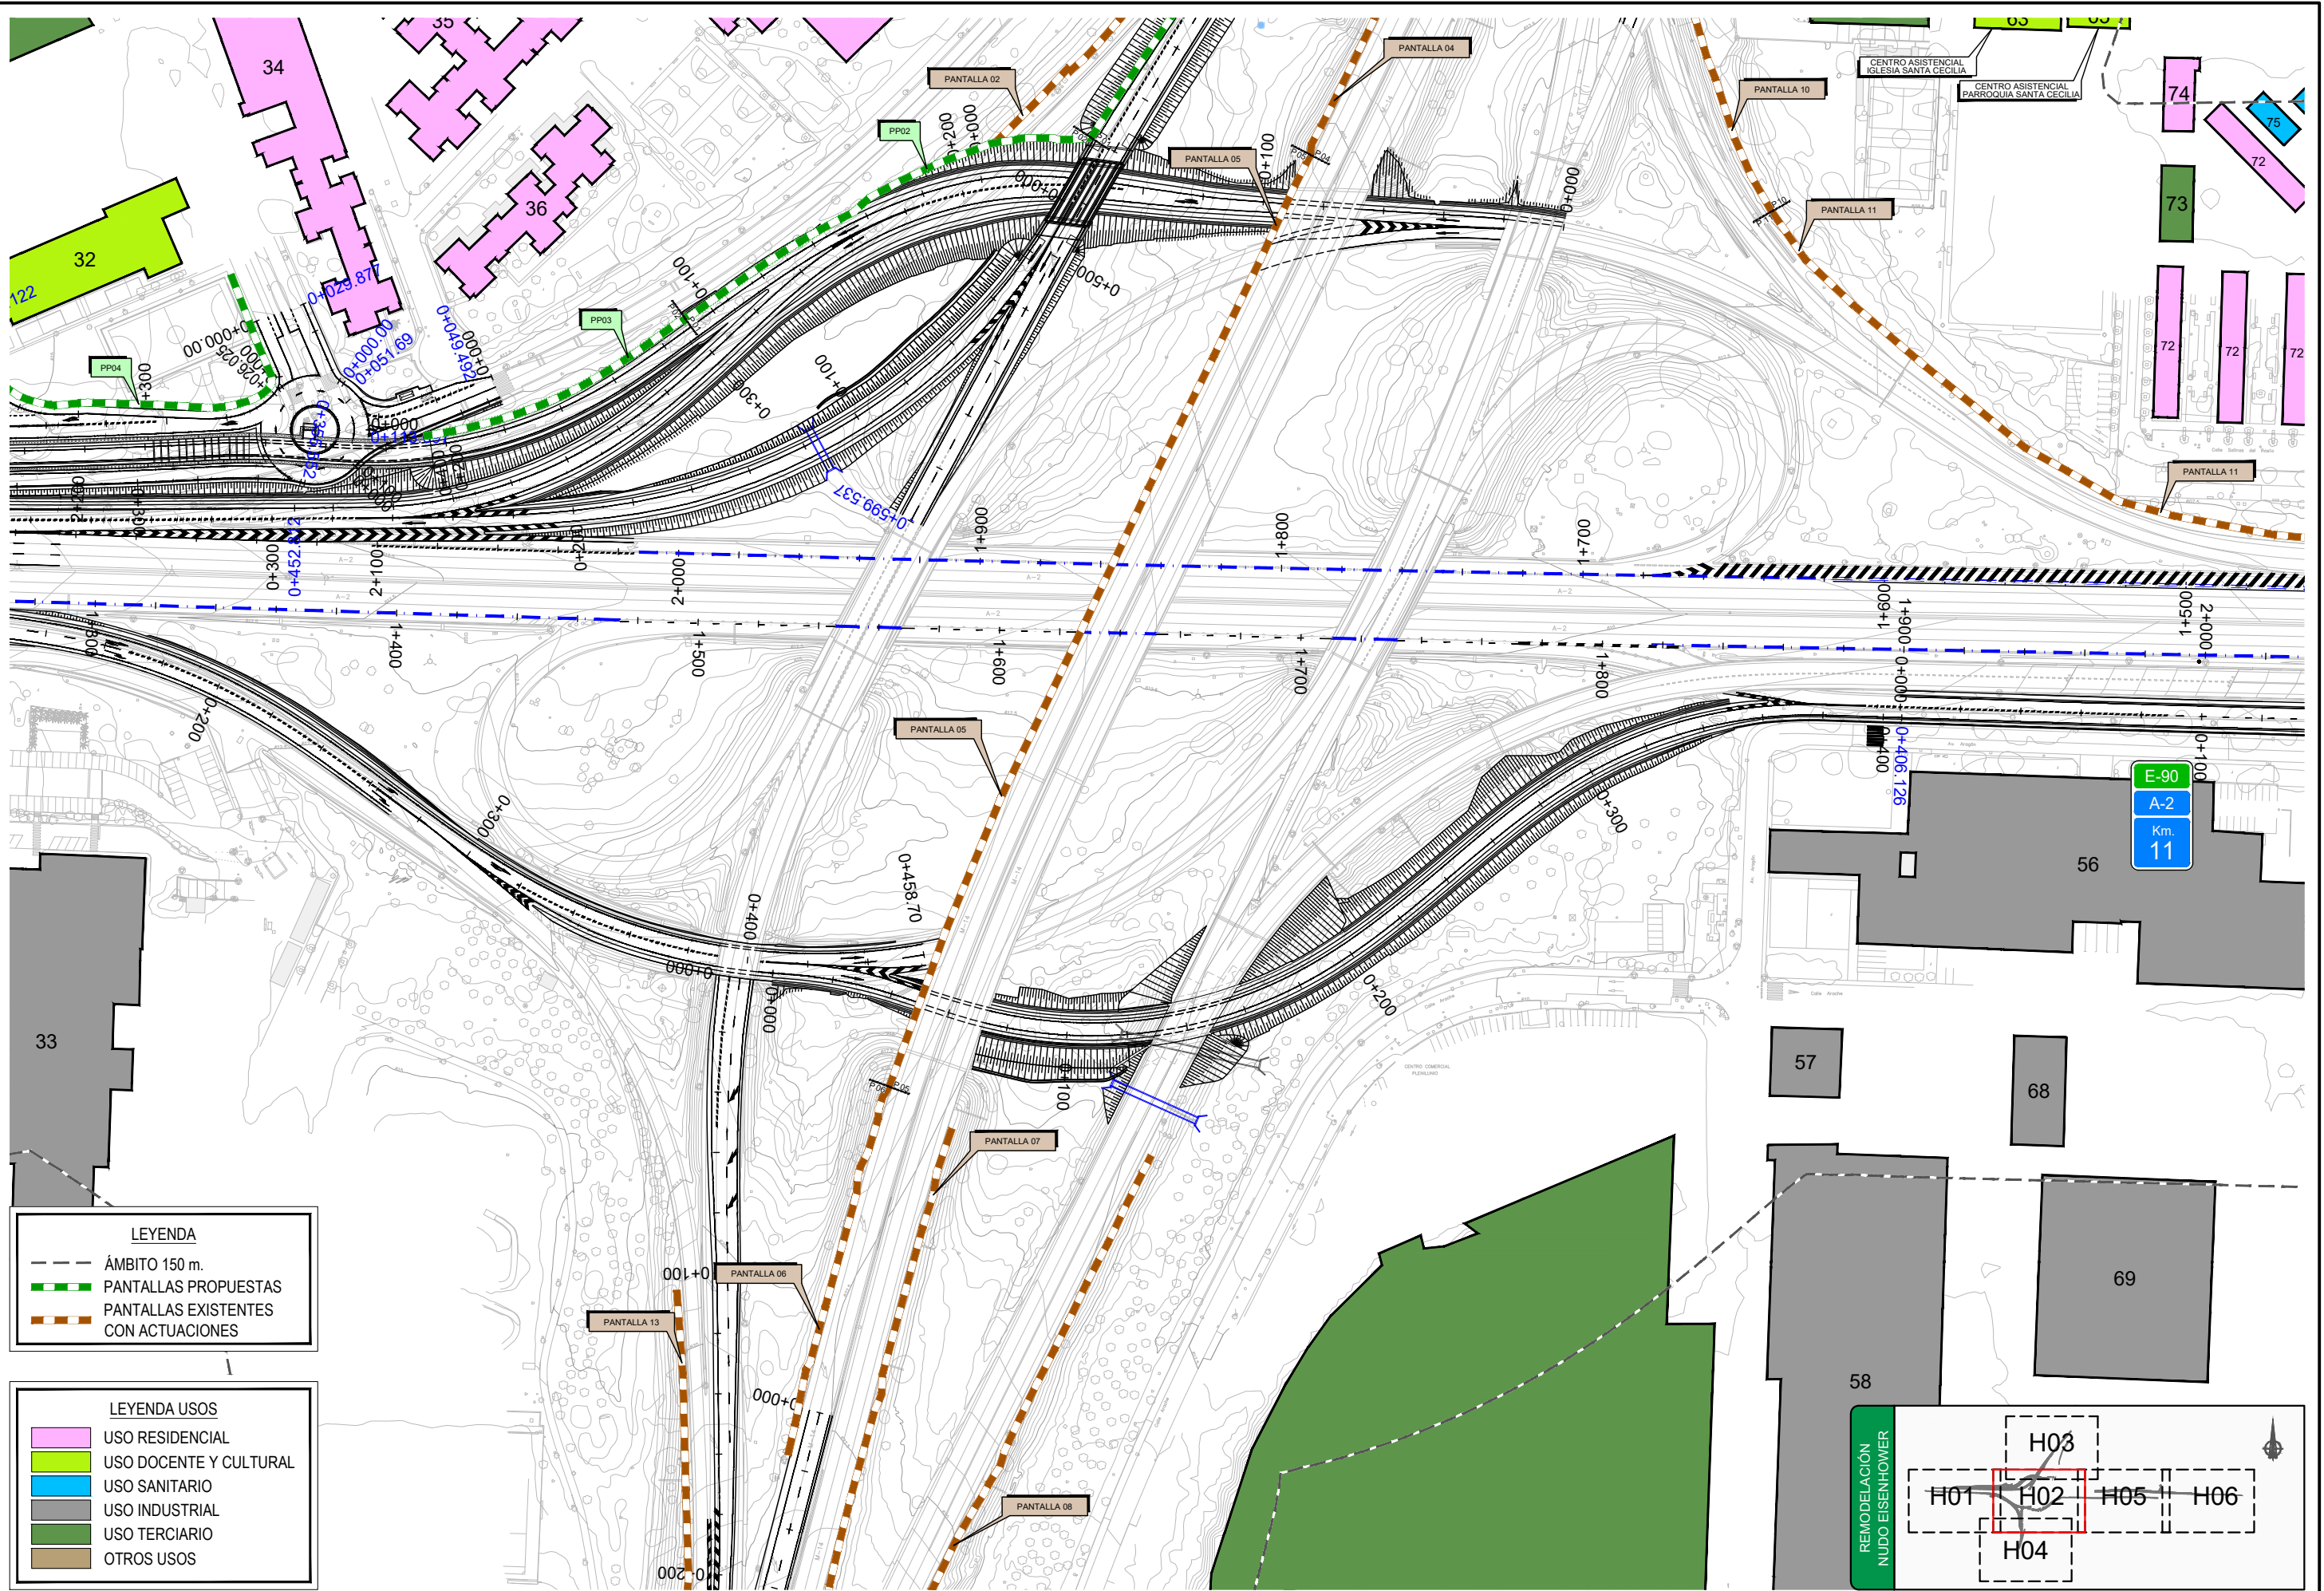



**LEYENDA**

- ÁMBITO 150 m.
- PANTALLAS PROPUESTAS
- PANTALLAS EXISTENTES CON ACTUACIONES

**LEYENDA USOS**

- USO RESIDENCIAL
- USO DOCENTE Y CULTURAL
- USO SANITARIO
- USO INDUSTRIAL
- USO TERCIARIO
- OTROS USOS

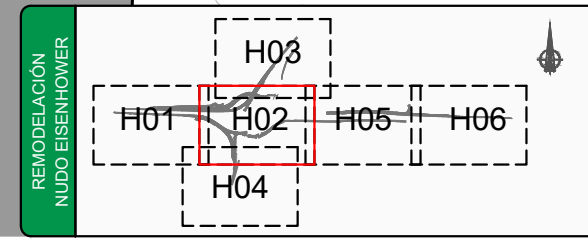

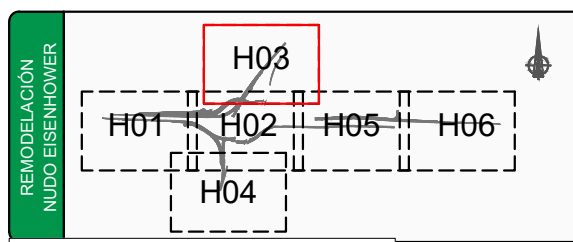


**LEYENDA**

- ÁMBITO 150 m.
- PANTALLAS PROPUESTAS
- PANTALLAS EXISTENTES CON ACTUACIONES


**LEYENDA USOS**

- USO RESIDENCIAL
- USO DOCENTE Y CULTURAL
- USO SANITARIO
- USO INDUSTRIAL
- USO TERCIARIO
- OTROS USOS

1002H06 Medidas Correctoras Propuestas.dwg

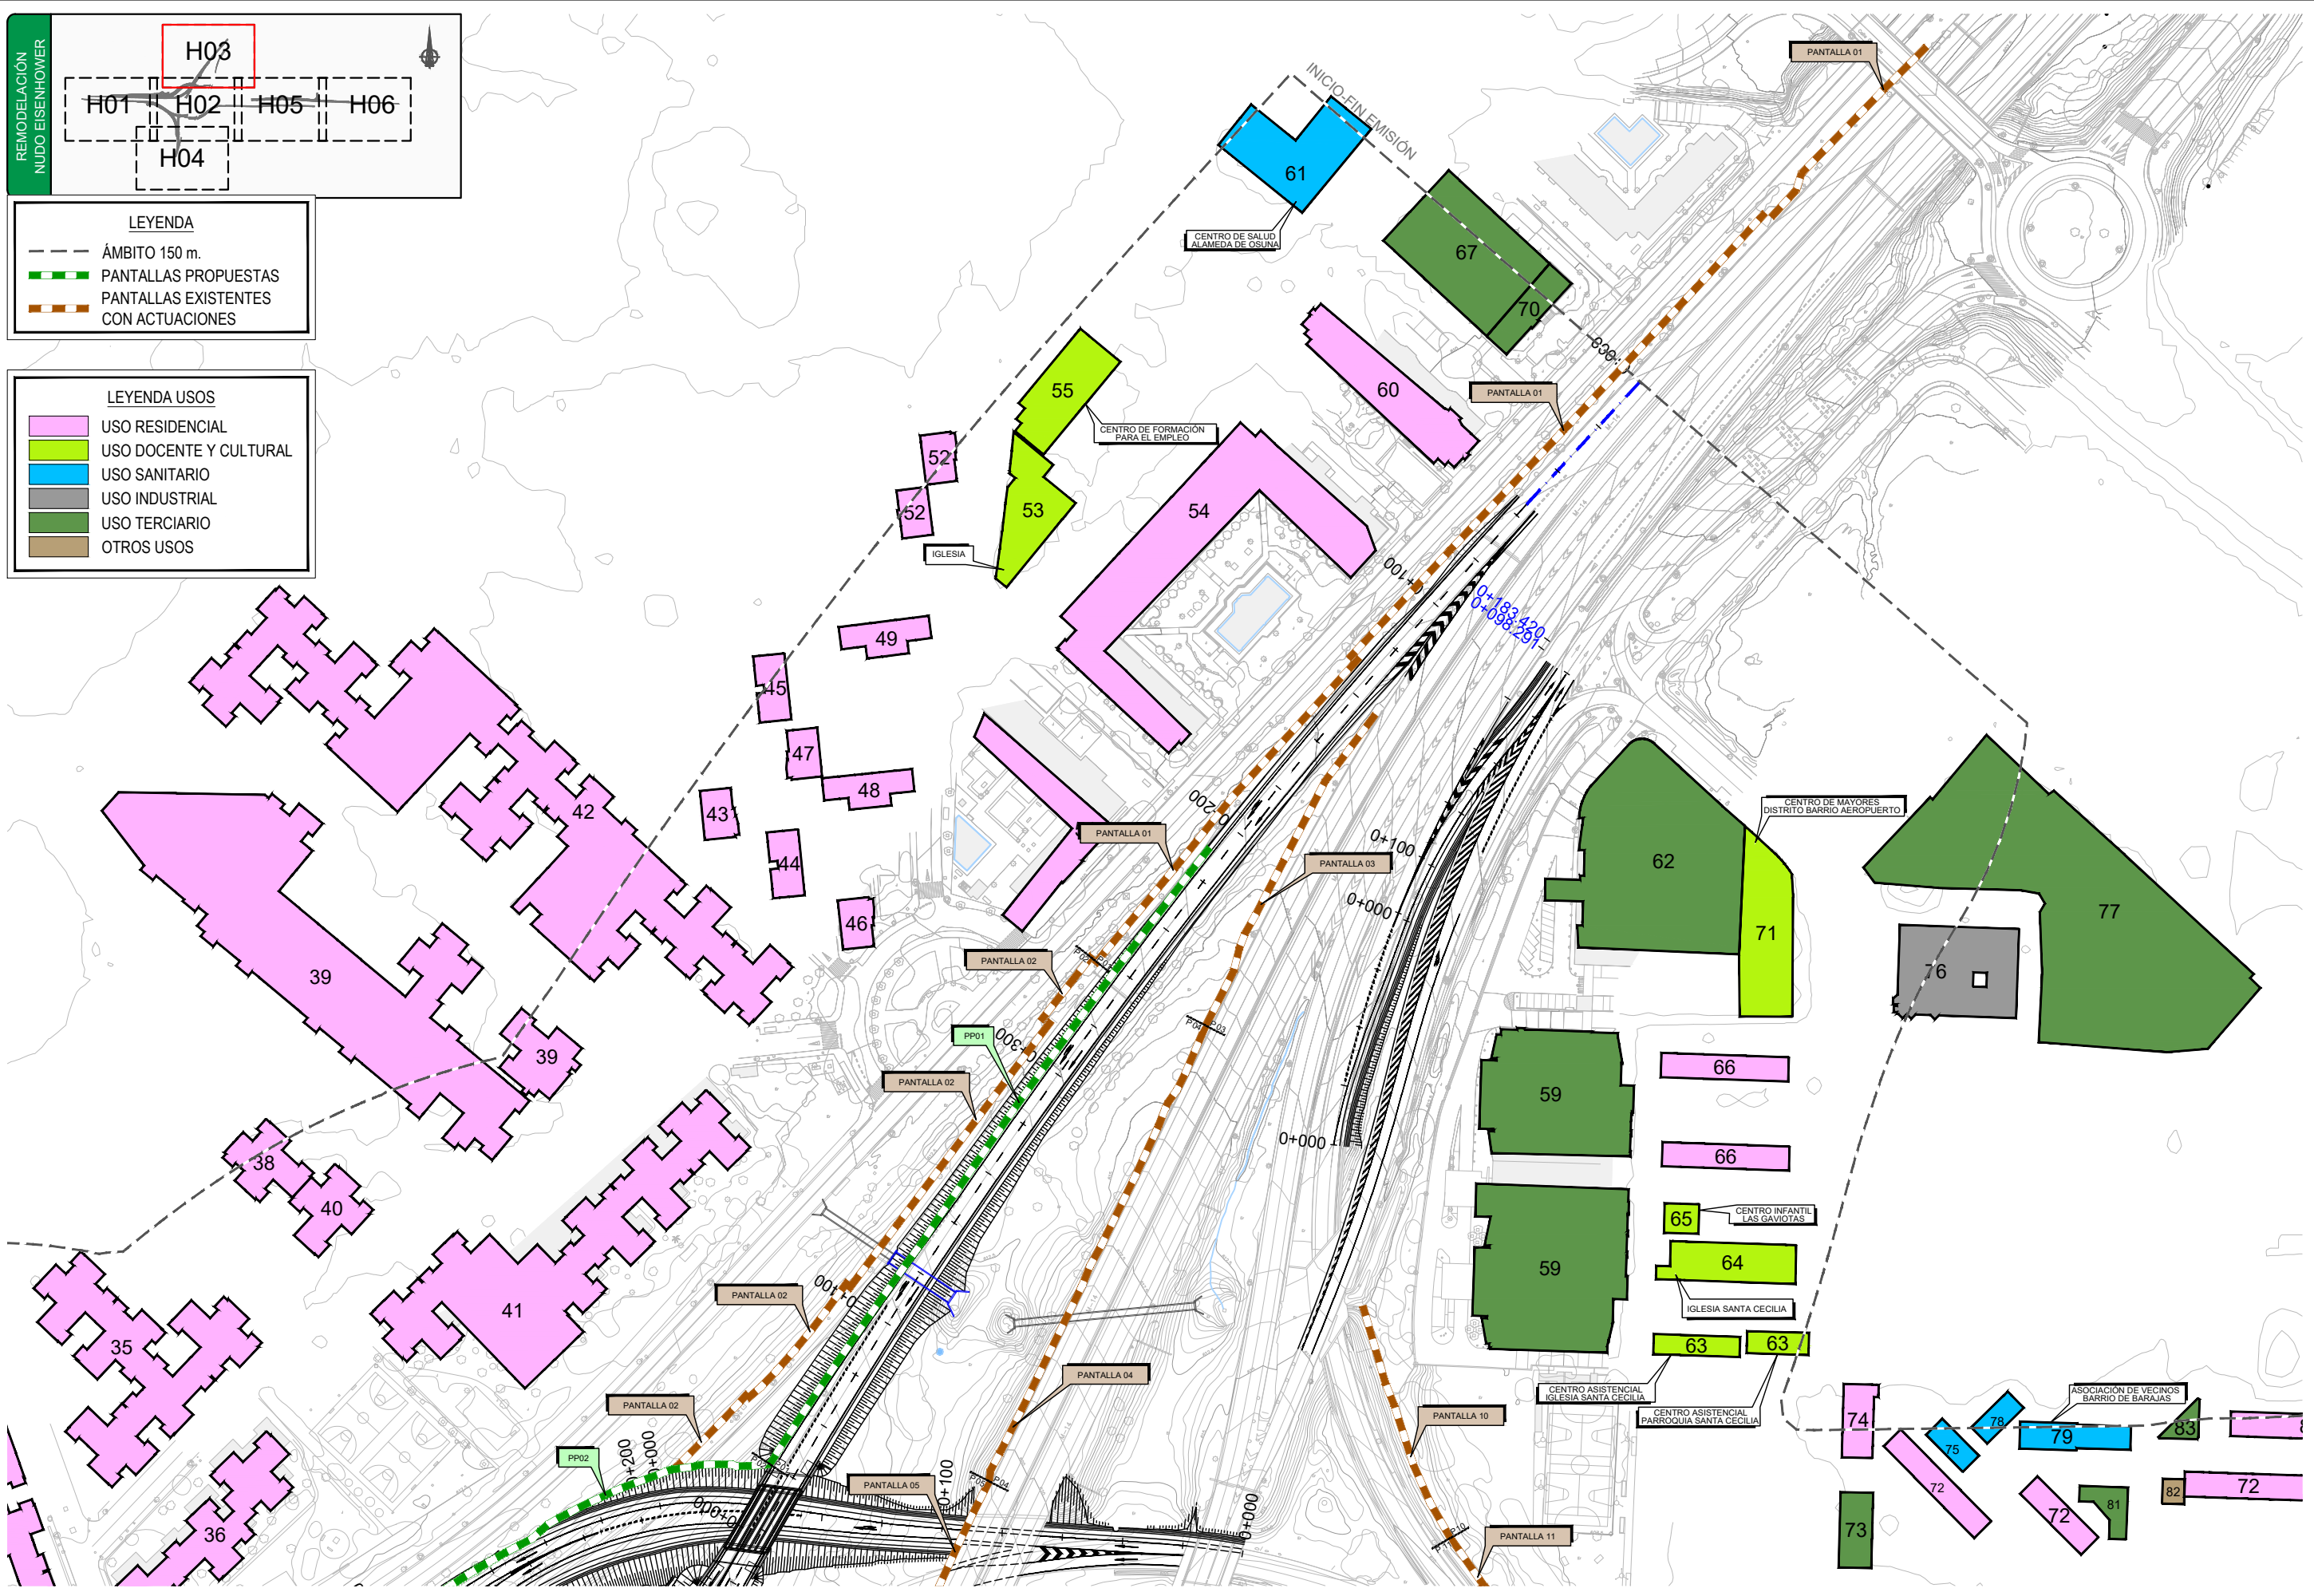


GOBIERNO DE ESPAÑA MINISTERIO DE FOMENTO	SECRETARÍA DE ESTADO DE INFRAESTRUCTURAS, TRANSPORTE Y VIVIENDA SECRETARÍA GENERAL DE INFRAESTRUCTURAS DIRECCIÓN GENERAL DE CARRETERAS DEMARCACIÓN DE CARRETERAS DEL ESTADO EN MADRID	CONSULTOR: ineco	EL INGENIERO AUTOR DEL PROYECTO:  BÁRBARA CANÉ GARCÍA	EL INGENIERO DIRECTOR DEL PROYECTO:  ALFREDO LÓPEZ DE LA FUENTE	EXAMINADO EL INGENIERO JEFE DE LA DEMARCACIÓN:  JUAN JOSÉ JORQUERA MOJA	ESCALA: 1:1.000  ORIGINAL-A1	TÍTULO DEL PROYECTO: <b>PROYECTO DE TRAZADO</b> AUTOVÍA DEL NORDESTE (A-2). REMODELACIÓN DEL NUDO EISENHOWER	CLAVE: T5-M-14170	N° PLANO: 10.2	DESIGNACIÓN: INTEGRACIÓN AMBIENTAL MEDIDAS CORRECTORAS PROPUESTA DE PANTALLAS ACÚSTICAS	FECHA: JUNIO 2018 HOJA 3 DE 6
---------------------------------------------	---	---------------------	-------------------------------------------------------------	-----------------------------------------------------------------------	-------------------------------------------------------------------------------	---------------------------------------	---	----------------------	-------------------	--------------------------------------------------------------------------------------------------	-------------------------------------

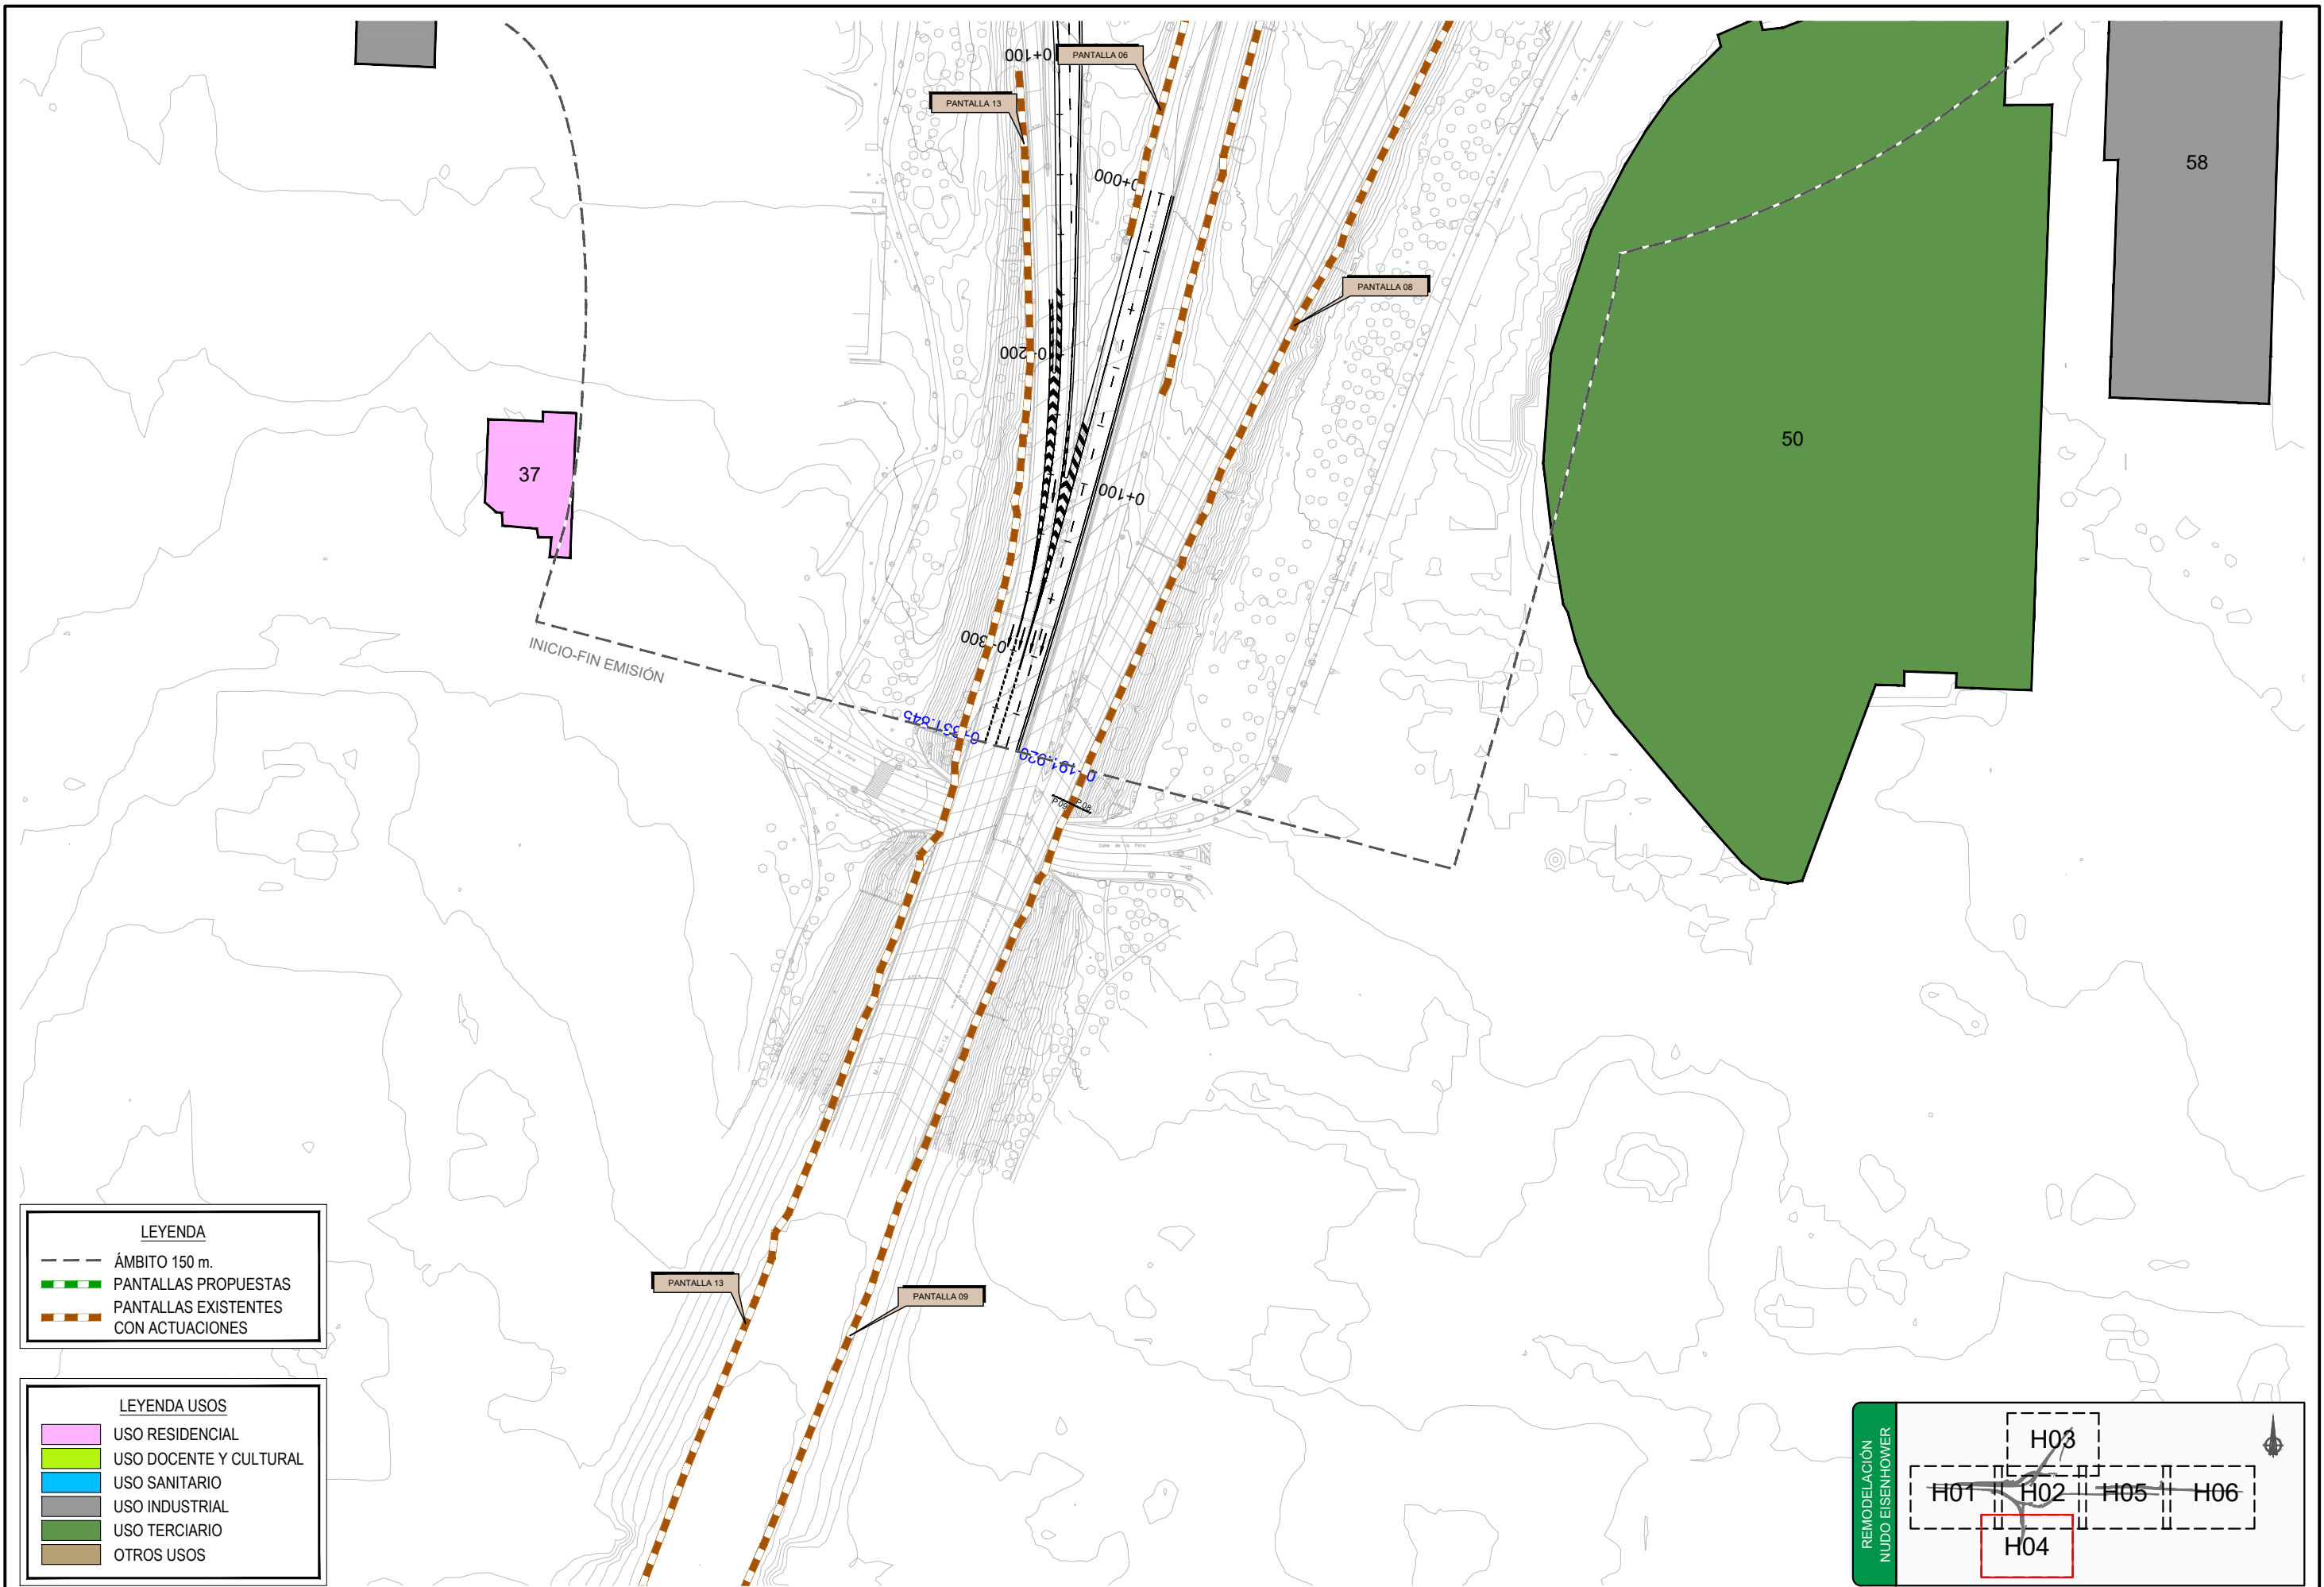


**LEYENDA USOS**

- USO RESIDENCIAL
- USO DOCENTE Y CULTURAL
- USO SANITARIO
- USO INDUSTRIAL
- USO TERCIARIO
- OTROS USOS

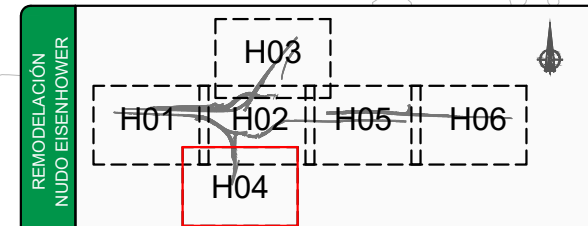

1002H06 Medidas Correctoras Propuestas.dwg

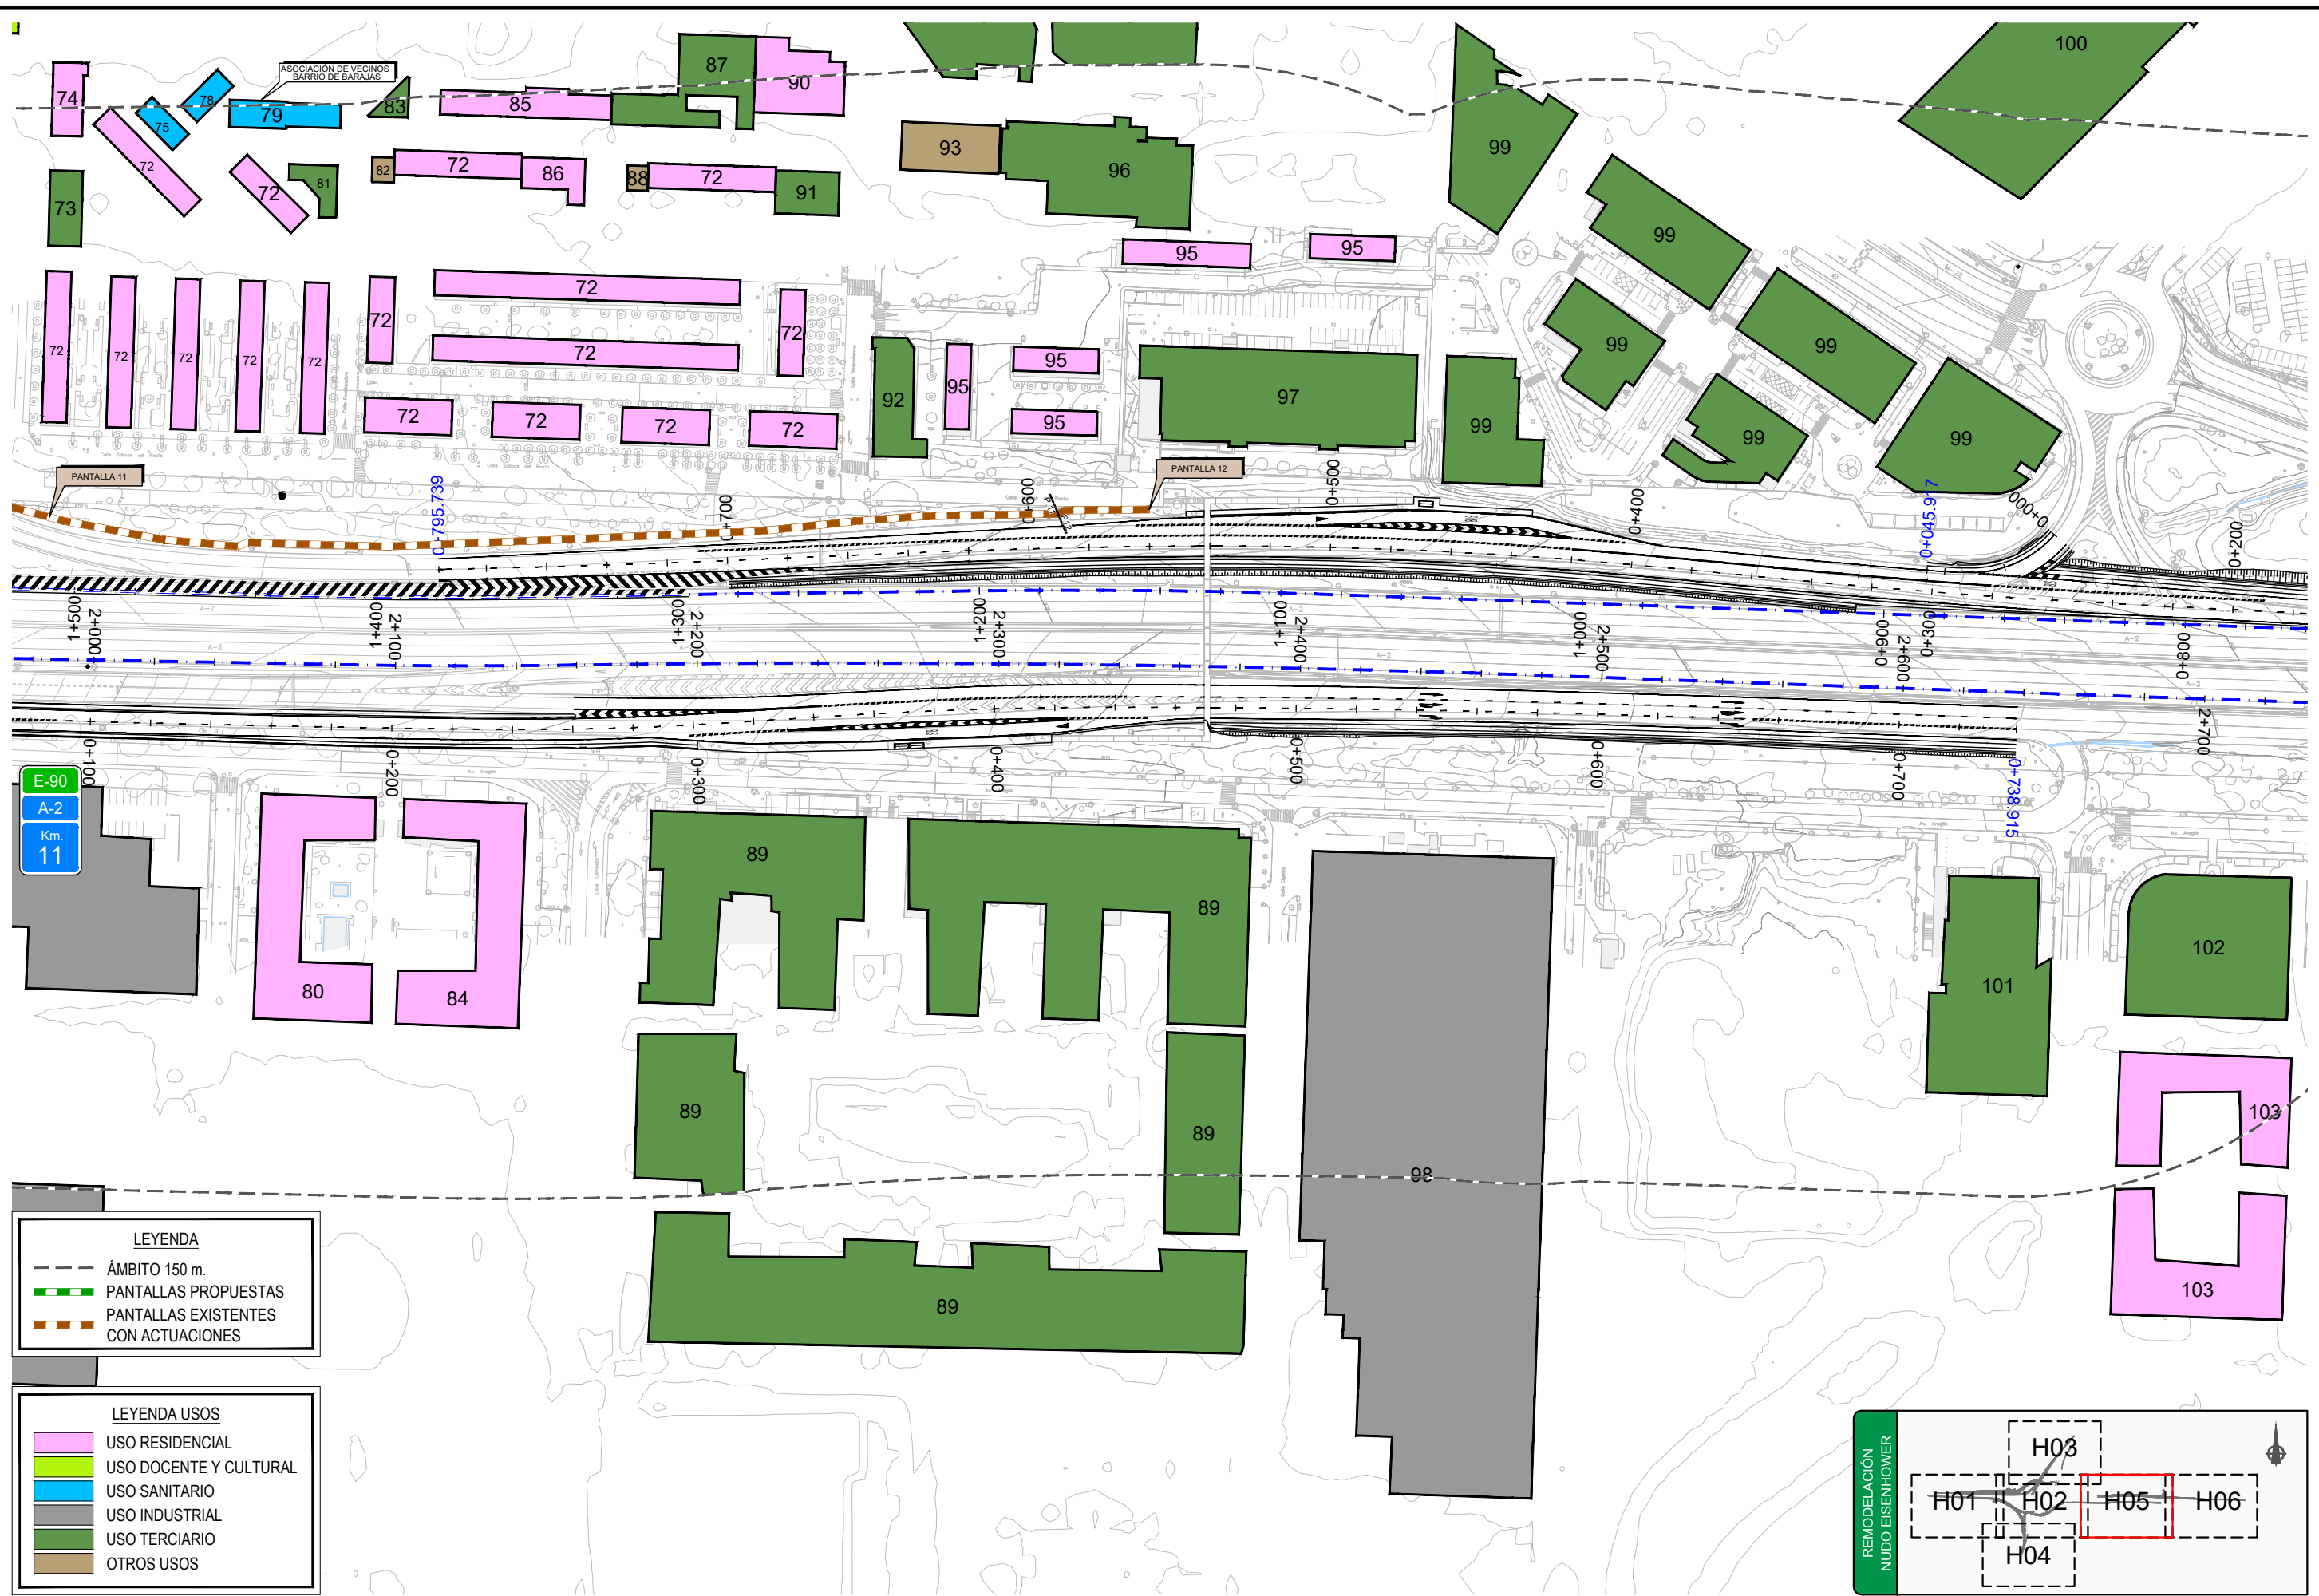


**LEYENDA**

- ÁMBITO 150 m.
- PANTALLAS PROPUESTAS
- PANTALLAS EXISTENTES CON ACTUACIONES

**LEYENDA USOS**

- USO RESIDENCIAL
- USO DOCENTE Y CULTURAL
- USO SANITARIO
- USO INDUSTRIAL
- USO TERCIARIO
- OTROS USOS

REMODELACIÓN NUDO EISENHOWER

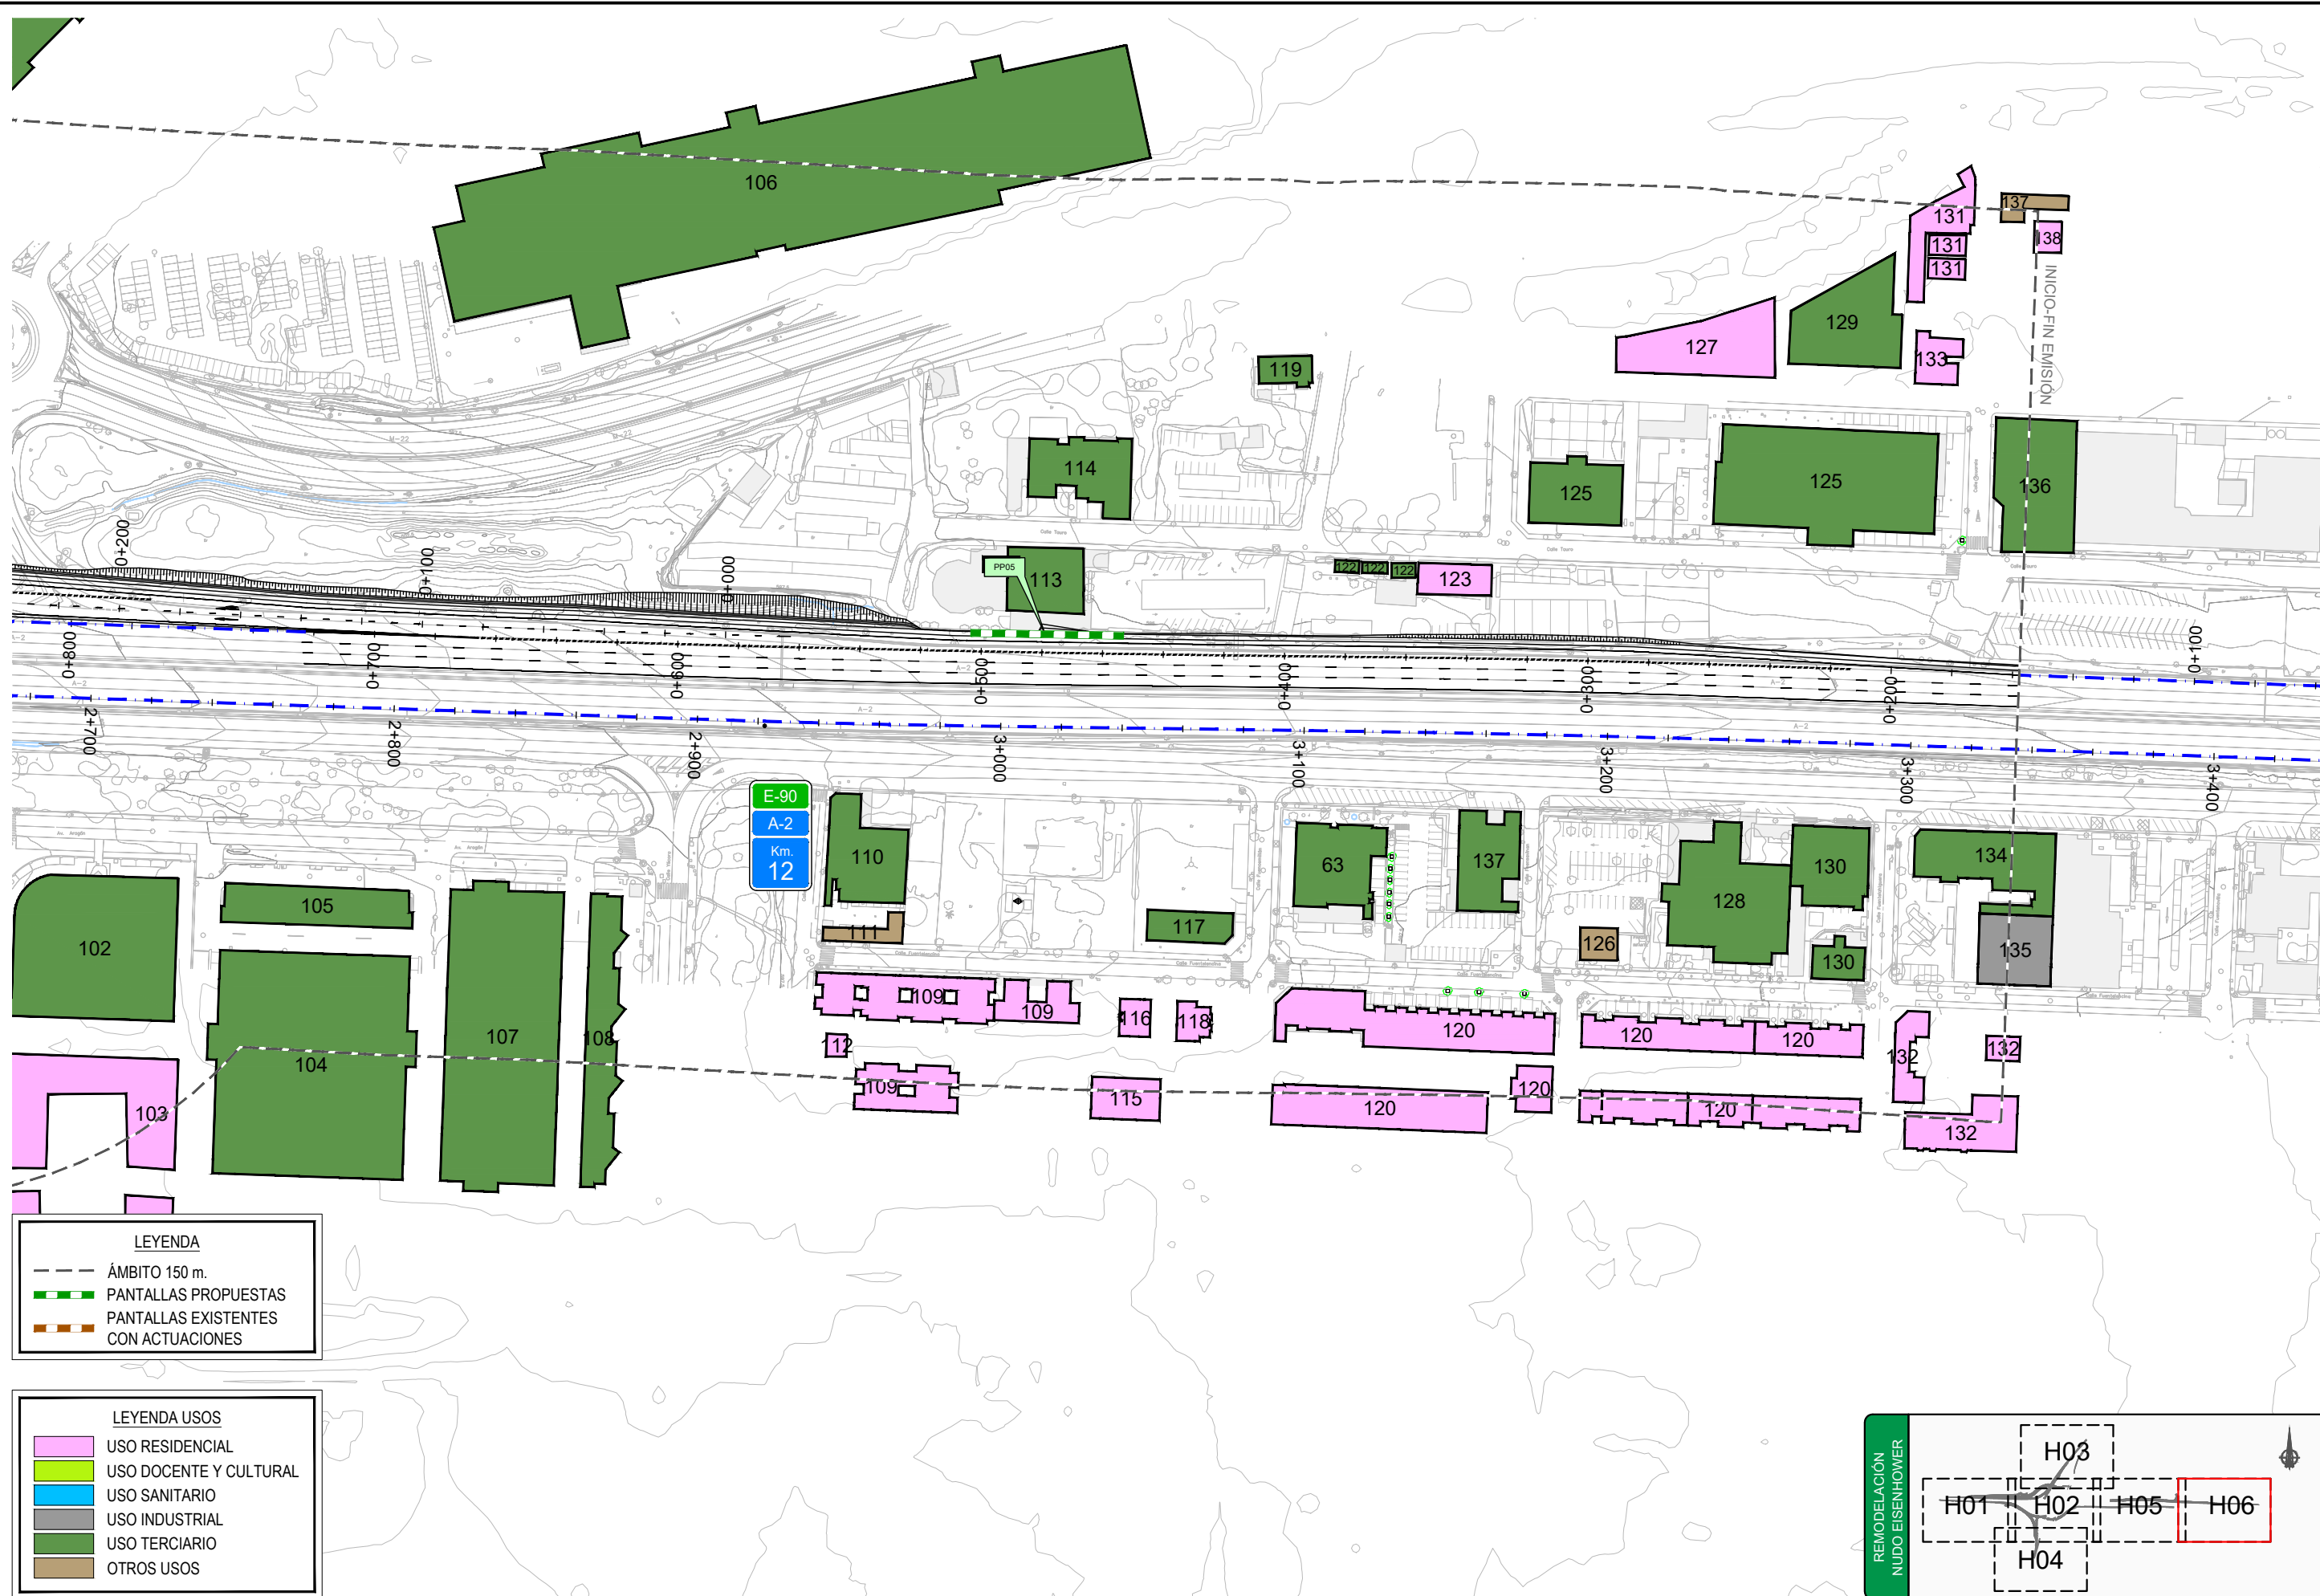

**LEYENDA**

- ÁMBITO 150 m.
- PANTALLAS PROPUESTAS
- PANTALLAS EXISTENTES CON ACTUACIONES

**LEYENDA USOS**

- USO RESIDENCIAL
- USO DOCENTE Y CULTURAL
- USO SANITARIO
- USO INDUSTRIAL
- USO TERCIARIO
- OTROS USOS

REMODELACIÓN NUDO EISENHOWER