



SECCIÓN FUNCIONAL

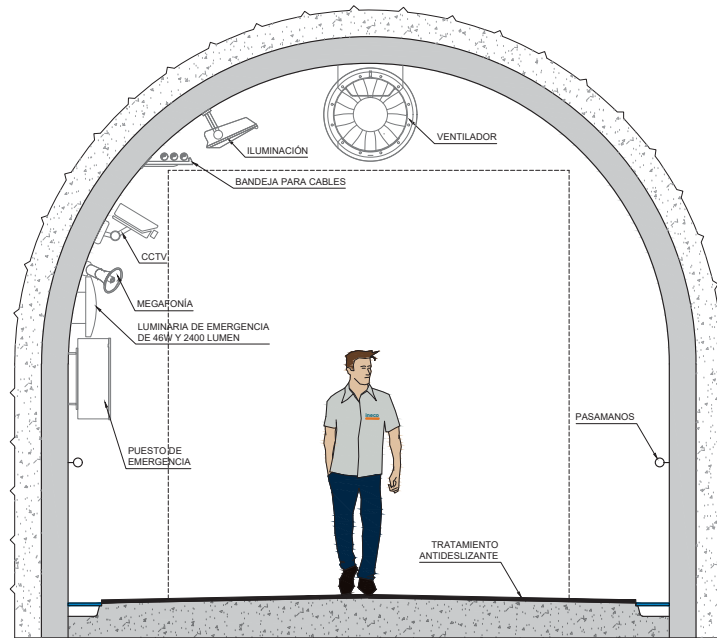


SECCIÓN GEOMÉTRICA

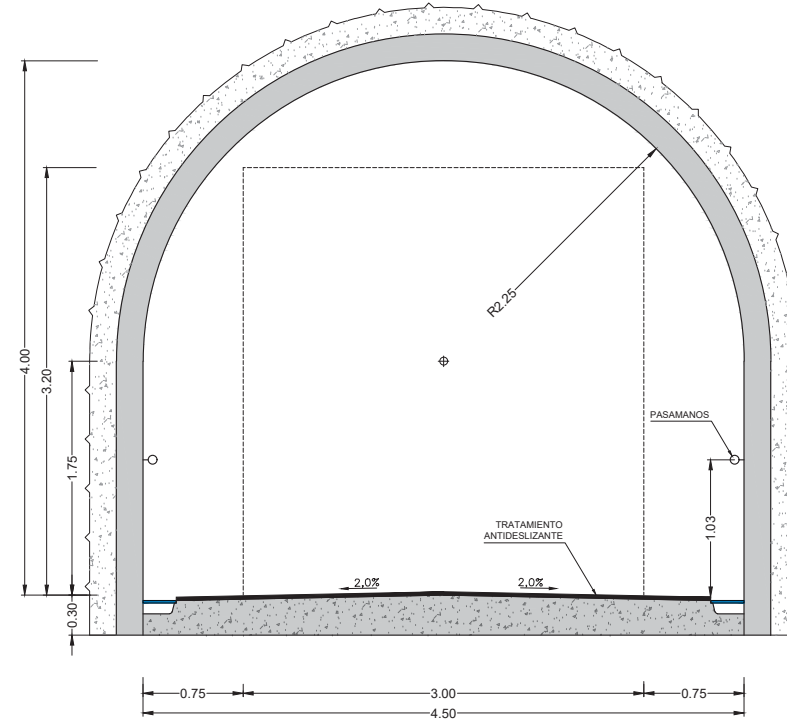


C:\USERS\IGNACIO.ARIAS\DESKTOP\TUNEL ALMERIA\PC25 PROJ\CALMERIA\021 AGUADULCE\SECCIONES\04\H03.DWG

SECCIÓN FUNCIONAL

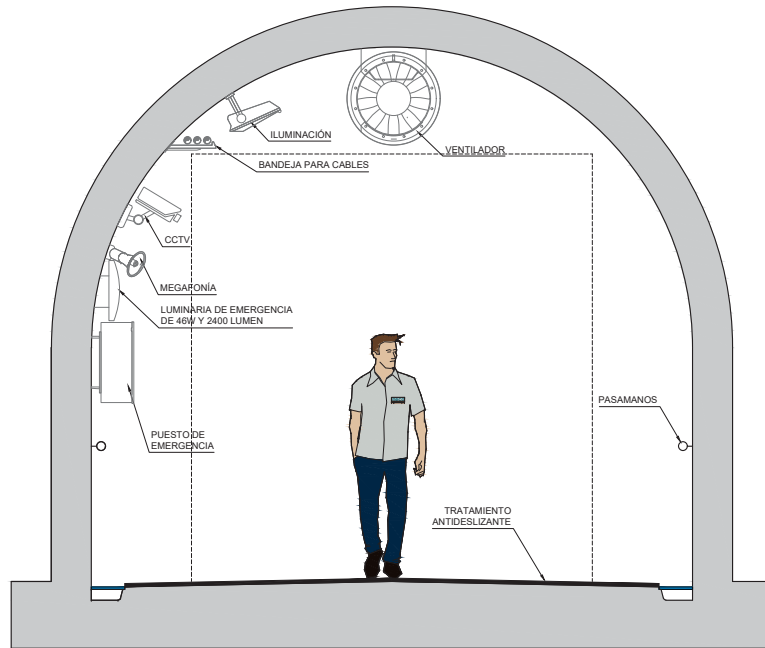


SECCIÓN GEOMÉTRICA

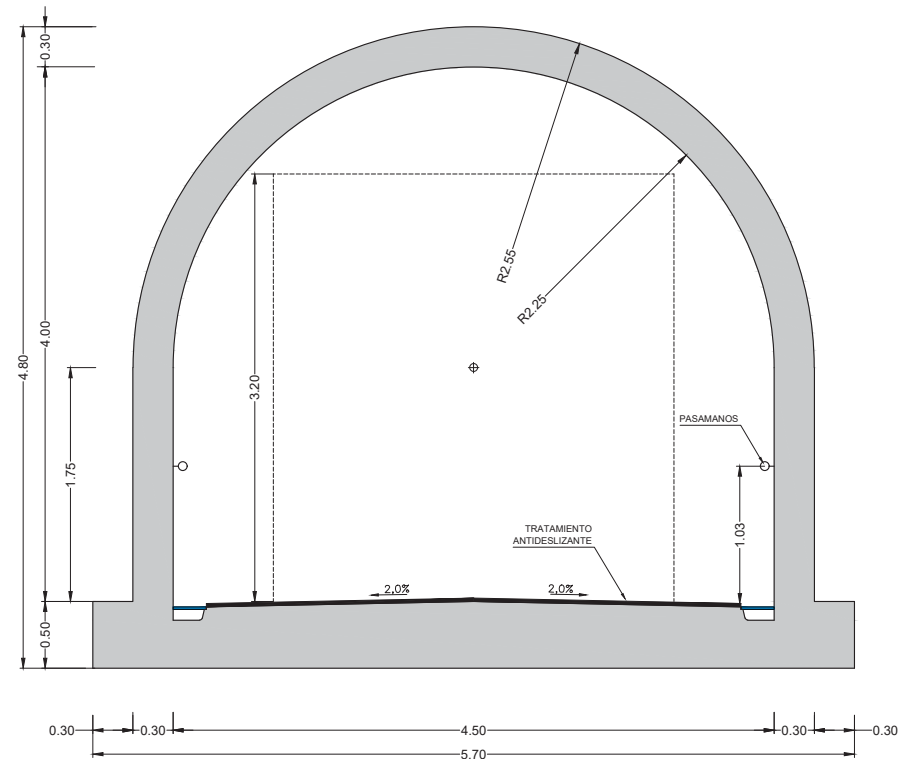


C:\USERS\IGNACIO.ARIAS\DESKTOP\TUNEL ALMERIA_PC25 PROY\CALMERIA\01 - AGUADULCE\SECCIONES\04\H03.DWG


SECCIÓN FUNCIONAL

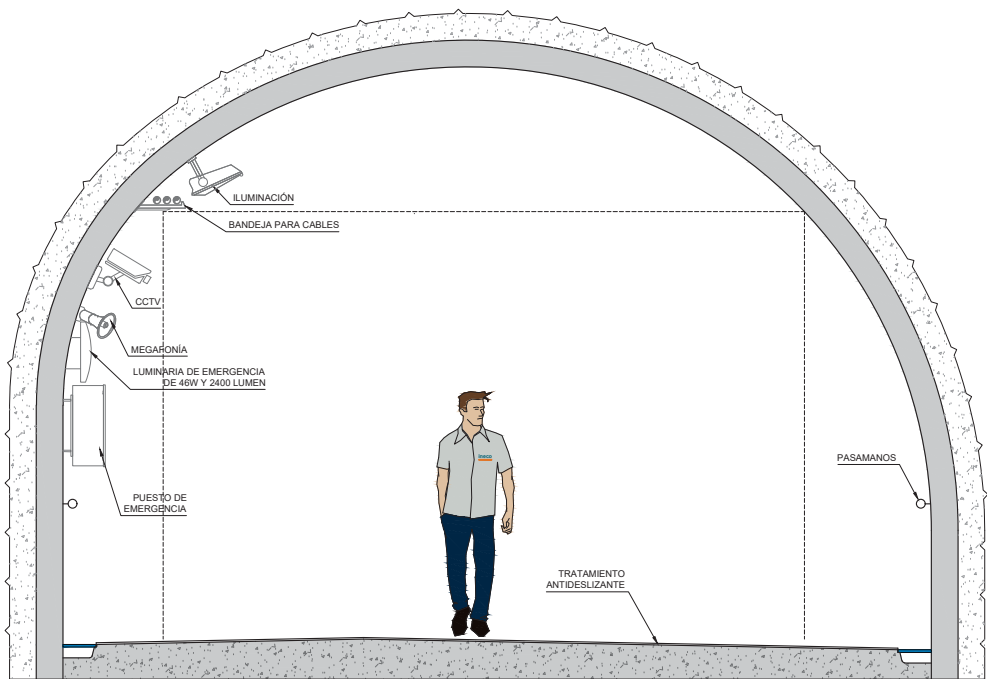


SECCIÓN GEOMÉTRICA

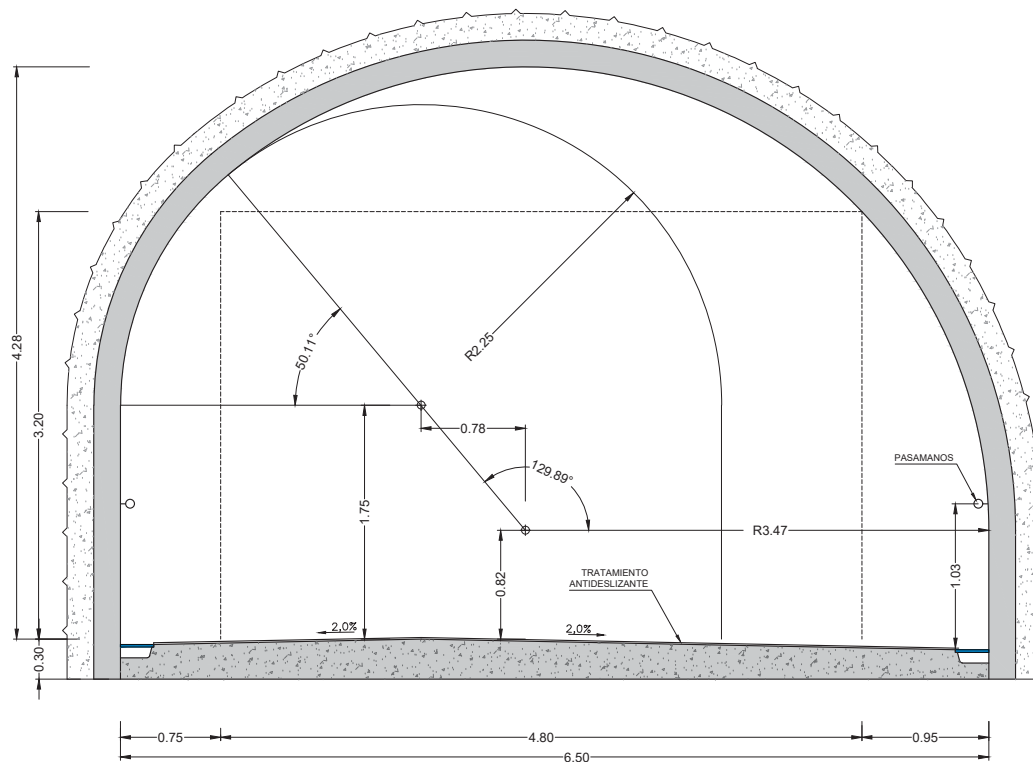


C:\USERS\IGNACIO.ARIAS\DESKTOP\TUNEL AL MERAL_P025 PROJ CALMERIA\0201 AGUADULCE\DWG SECCIONES\0402H01.DWG

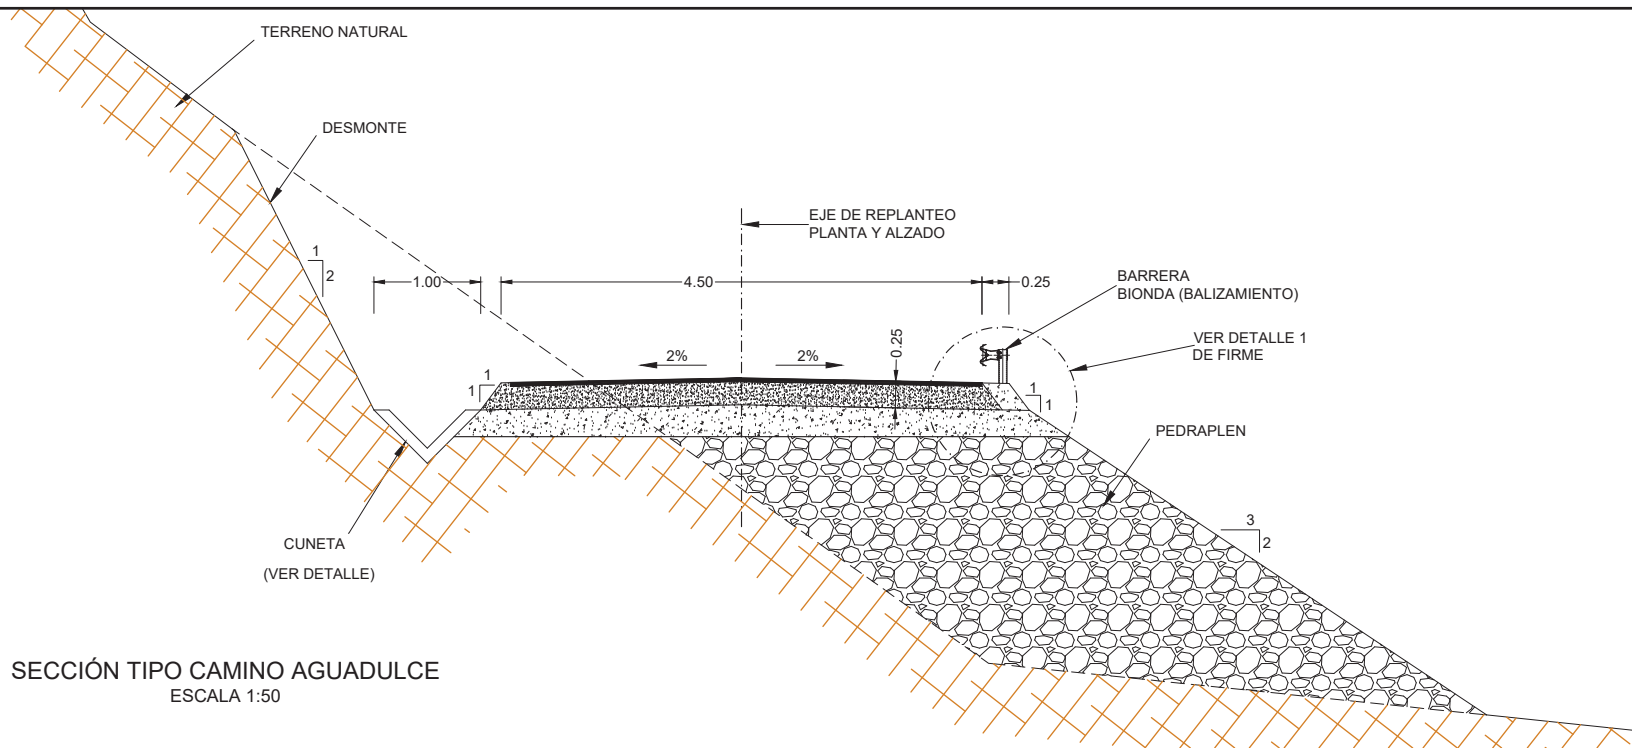

SECCIÓN TIPO CAMINO AGUADULCE
ESCALA 1:50

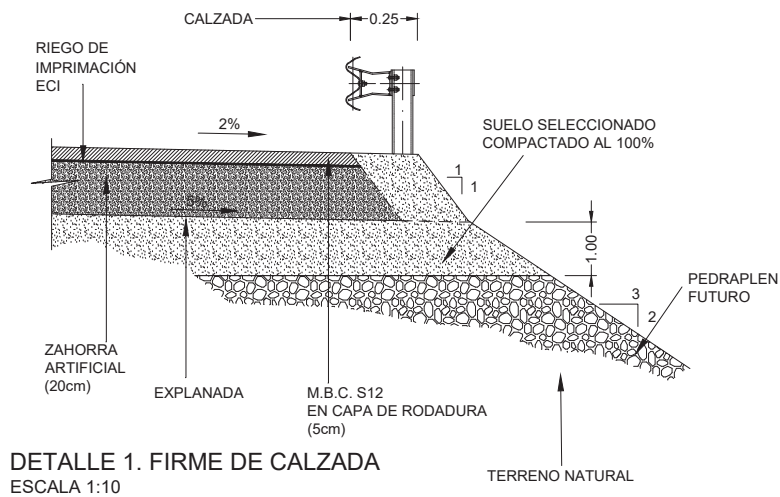

DETALLE 1. FIRME DE CALZADA
ESCALA 1:10

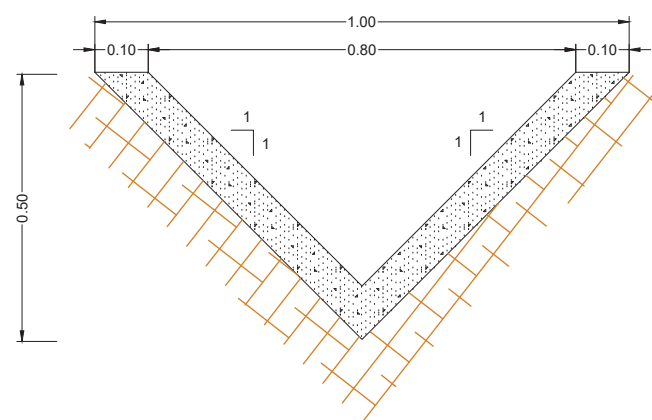

DETALLE DE CUNETA
ESCALA 1:10