

LEYENDA TEMÁTICA

- ZONA DE EXPROP PO
- ZONA DE SERVIDUMBRE PO
- ZONA DE OT PO
- ZONA DE EXPROP M2
- ZONA DE OT M2
- ZONA DE EXPROP 43-GR-3750

A
B NÚMERO DE ORDEN DE PARCELA
CÓDIGO CATASTRAL

— LÍMITE DE PARCELA

CLAVE: 43-GR-3720M2

EL PERITO DE LA ADMINISTRACIÓN:

[Signature]

JOSÉ ANTONIO MOYA ORTIZ



FECHA: Febrero 2019

EXPROPIACIONES

TÉRMINO MUNICIPAL DE GRANADA

PROYECTO DE CONSTRUCCIÓN MODIFICADO N.º AUTOMÁTICA A-44 DE SIERRA NEVADA. VARIANTE EXTERIOR DE GRANADA. TRAMO ALBOLOTE-SANTA FÉ

Escala: 1:1.000 Originales en A1
Hoja 1 de 5

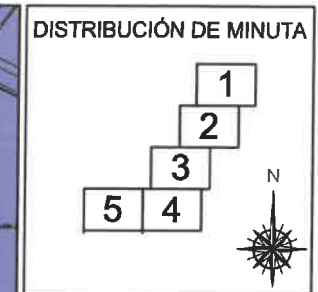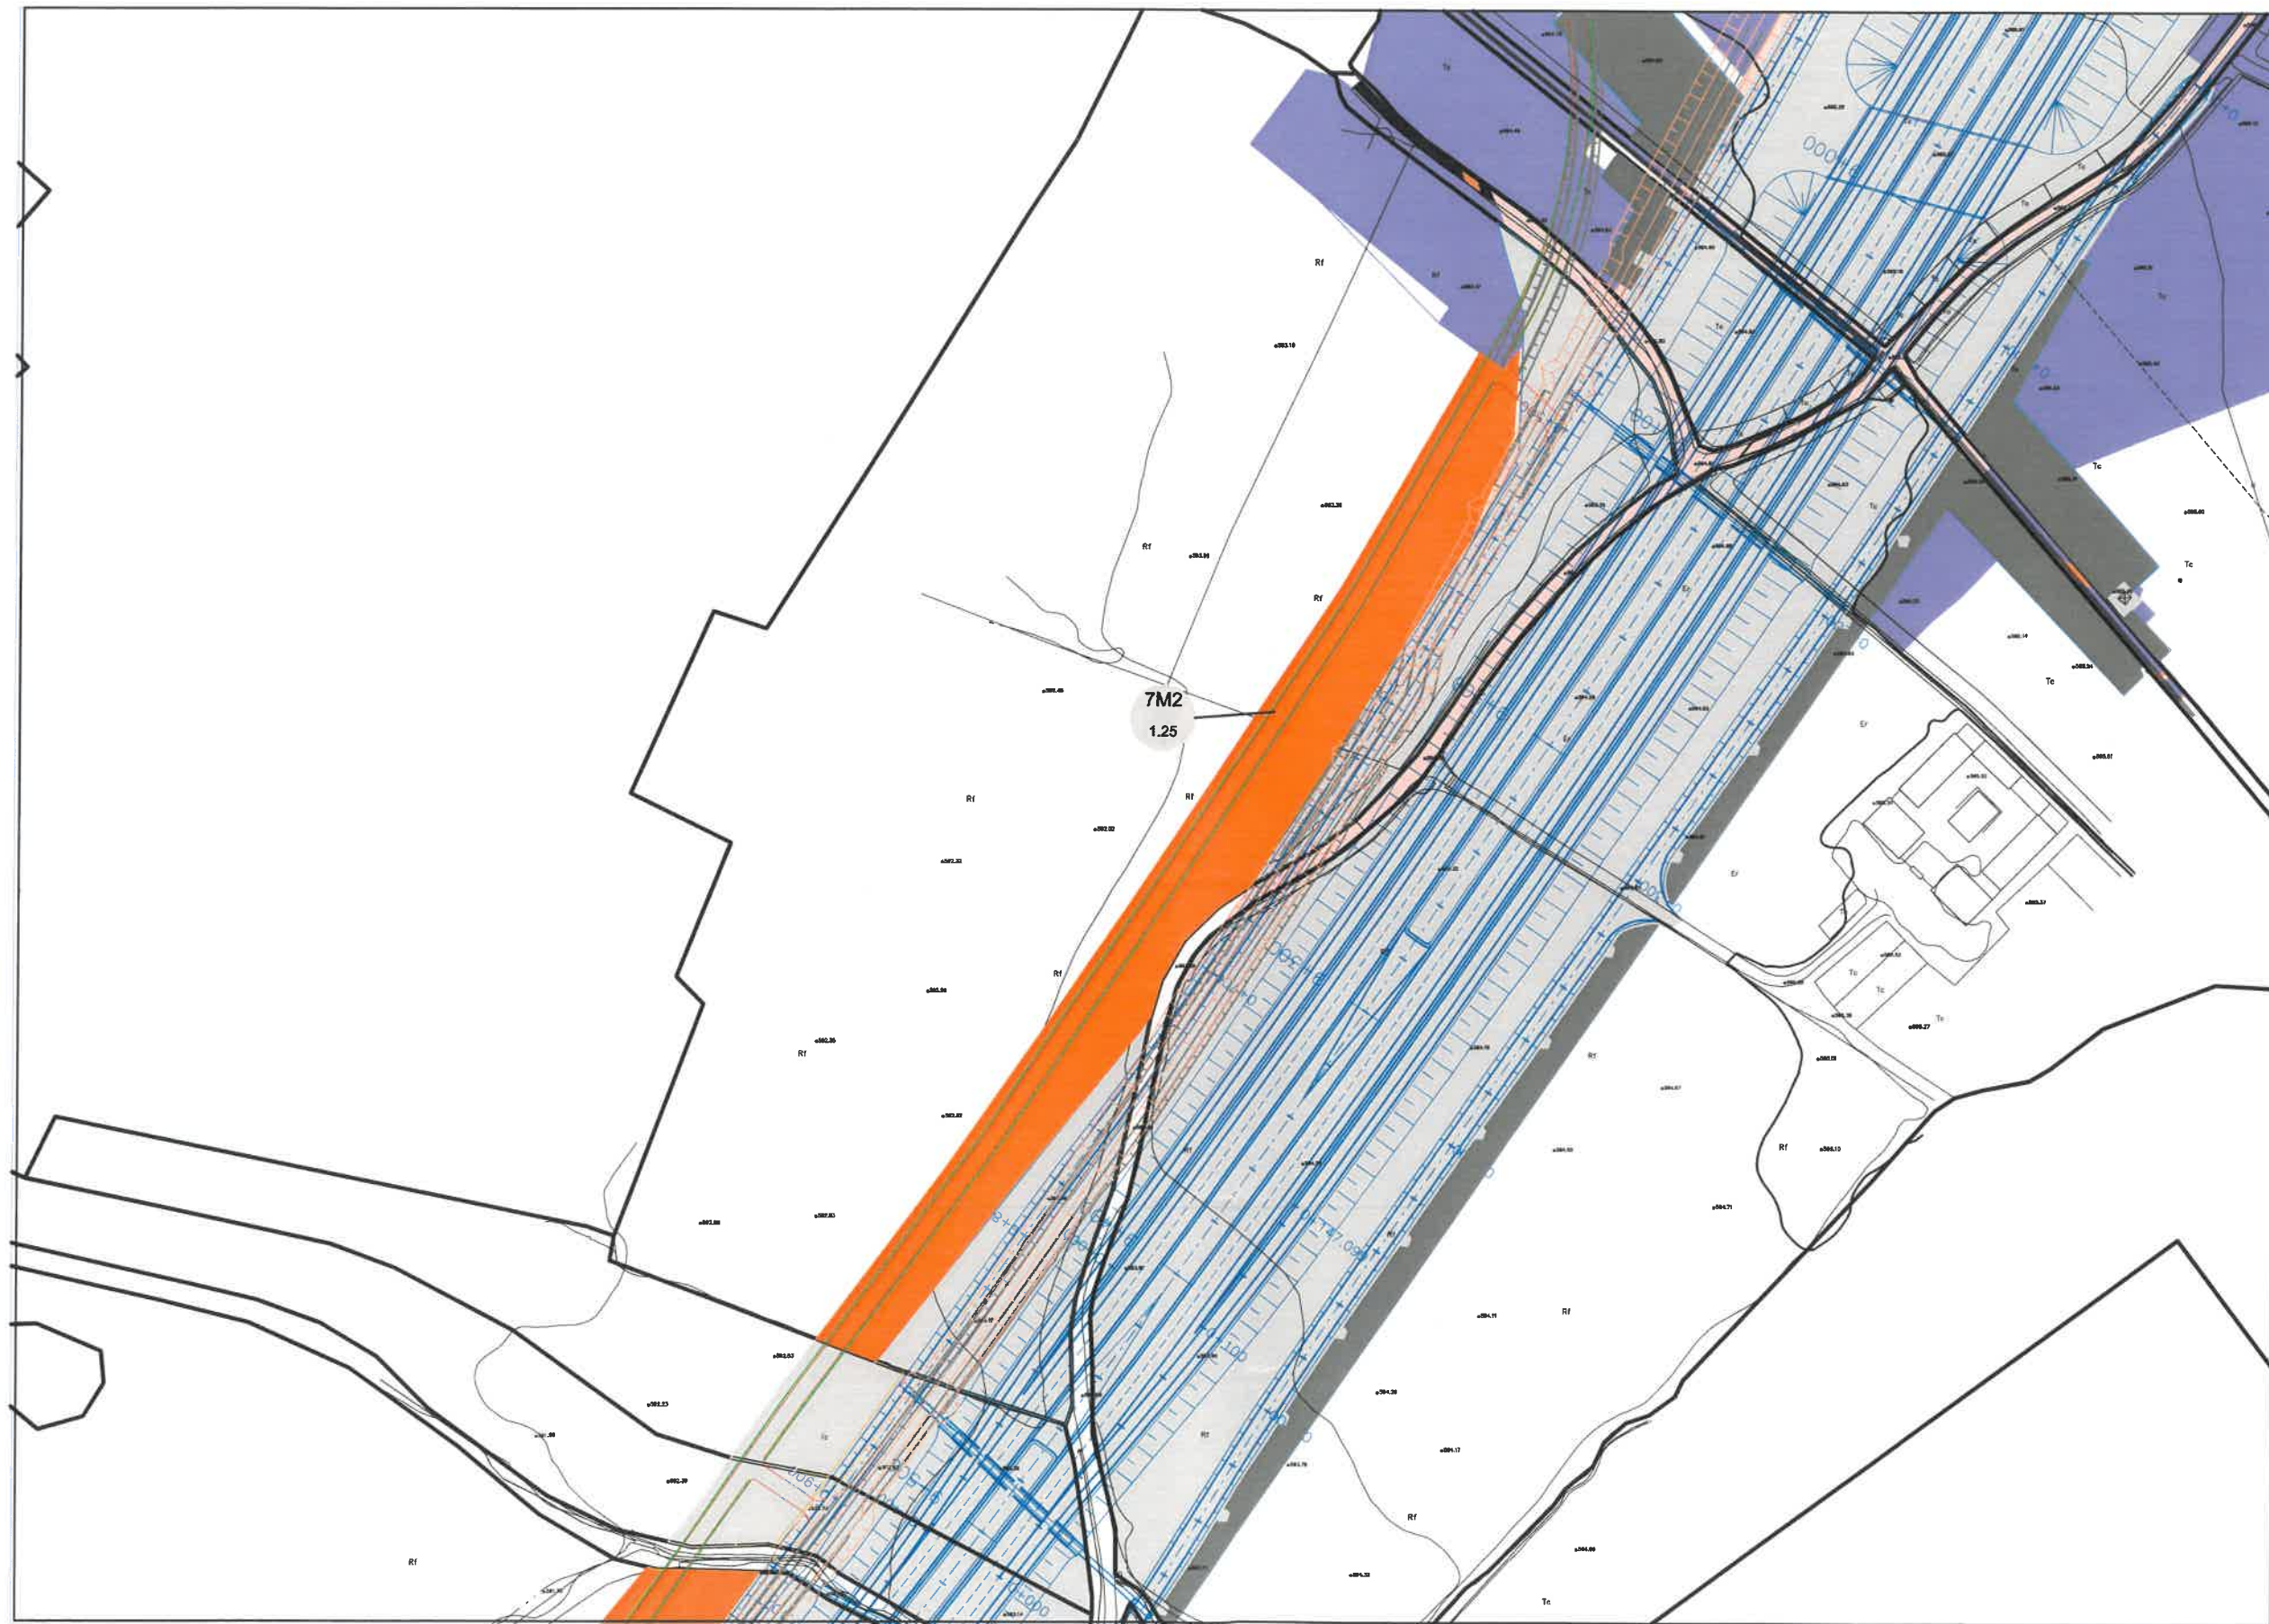

LEYENDA TEMÁTICA

- ZONA DE EXPROPIACION PO
- ZONA DE SERVIDUMBRE PO
- ZONA DE OT PO
- ZONA DE EXPROPIACION M2
- ZONA DE OT M2
- ZONA DE EXPROPIACION 43-GR-3750

A NÚMERO DE ORDEN DE PARCELA
B CÓDIGO CATASTRAL

— LÍMITE DE PARCELA

CLAVE: 43-GR-3720M2

EL PERITO DE LA ADMINISTRACIÓN:

[Signature]

JOSÉ ANTONIO HOYA ORTIZ



FECHA: Febrero 2019

EXPROPIACIONES

TÉRMINO MUNICIPAL DE GRANADA

PROYECTO DE CONSTRUCCIÓN MODIFICADO Nº 2
 DE SIERRA NEVADA. VARIANTE EXTERIOR
 DE GRANADA. TRAMO ALBOLOTE-SANTA FE

Escala: 1:1.000 Originales en A1
 Hoja 2 de 5

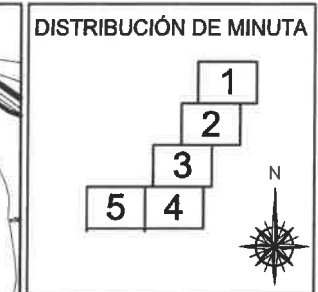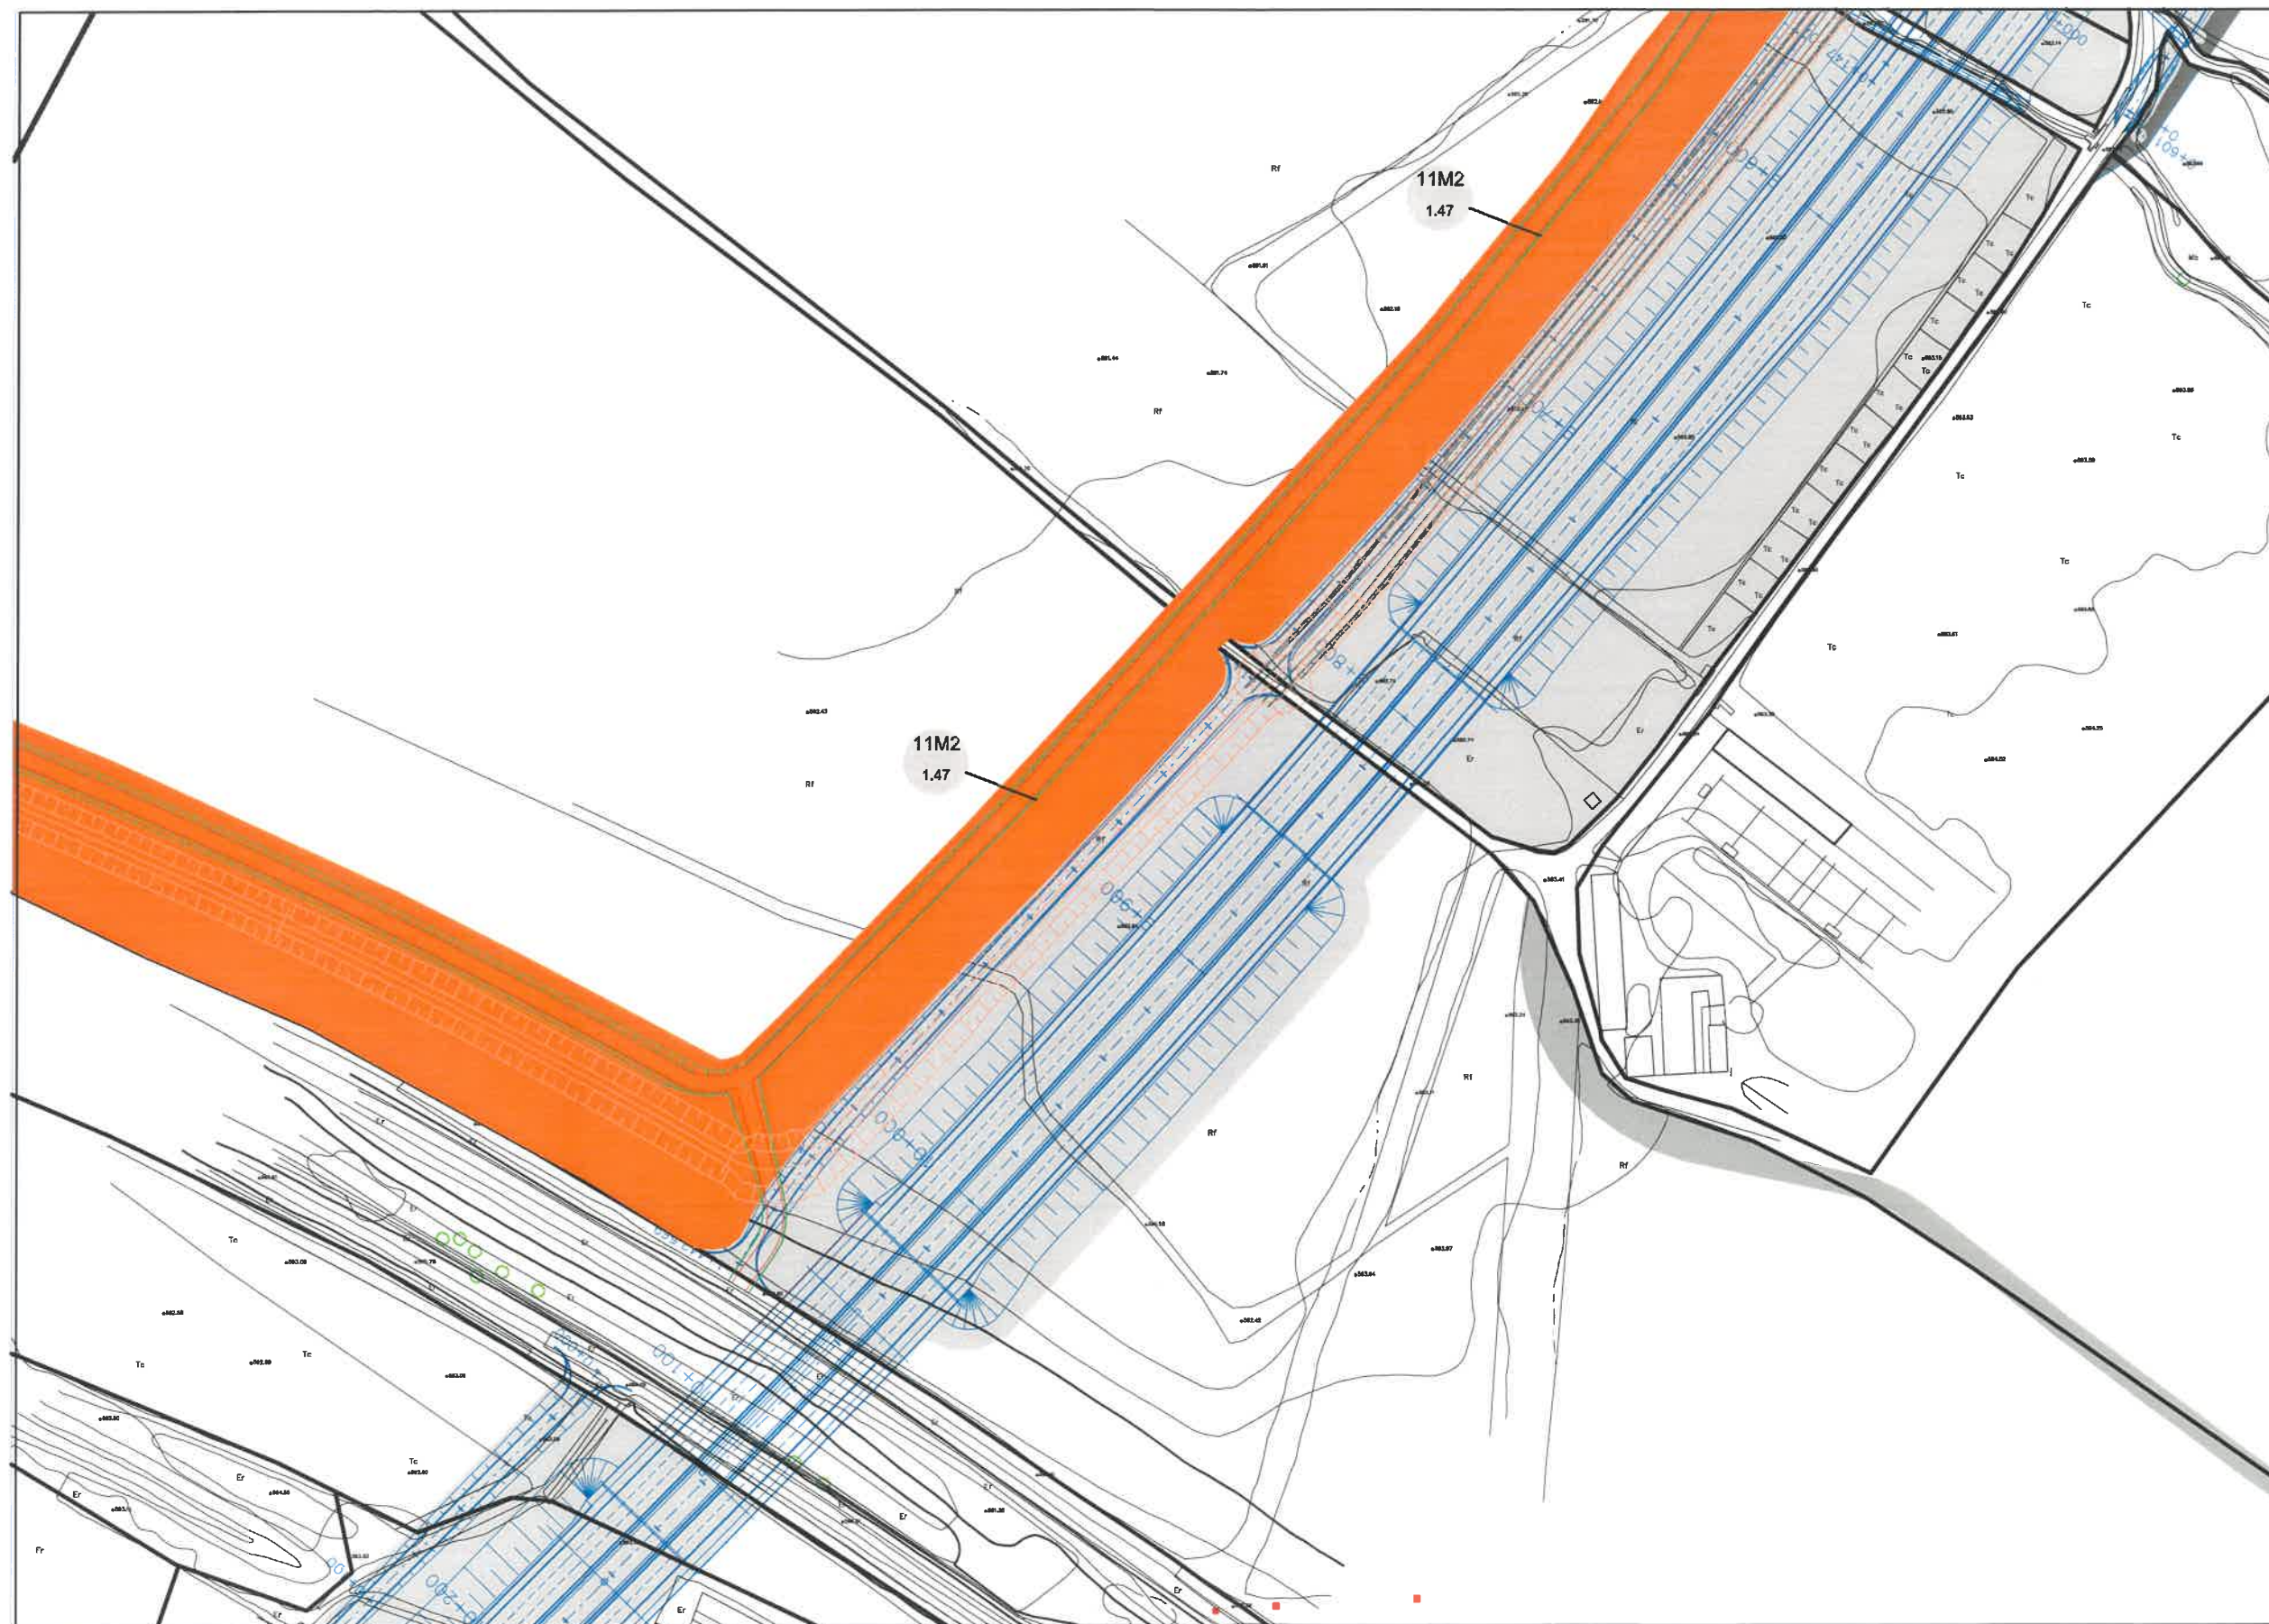

LEYENDA TEMÁTICA

- ZONA DE EXPROP PO
- ZONA DE SERVIDUMBRE PO
- ZONA DE OT PO
- ZONA DE EXPROP M2
- ZONA DE OT M2
- ZONA DE EXPROP 43-GR-3750

A NÚMERO DE ORDEN DE PARCELA

B CÓDIGO CATASTRAL

LÍMITE DE PARCELA

CLAVE: 43-GR-3720M2

EL PERITO DE LA ADMINISTRACIÓN:

[Signature]

JOSÉ ANTONIO MOYA ORTIZ

FECHA: Febrero 2019


EXPROPIACIONES

TÉRMINO MUNICIPAL DE GRANADA

PROYECTO DE CONSTRUCCIÓN MODIFICADO N.º 2
AUTOVÍA A-44
DE SIERRA NEVADA. VARIANTE EXTERIOR
DE GRANADA. TRAMO ALBOLOTE-SANTA FÉ

Escala: 1:1.000 Originales en A1

Hoja 3 de 5

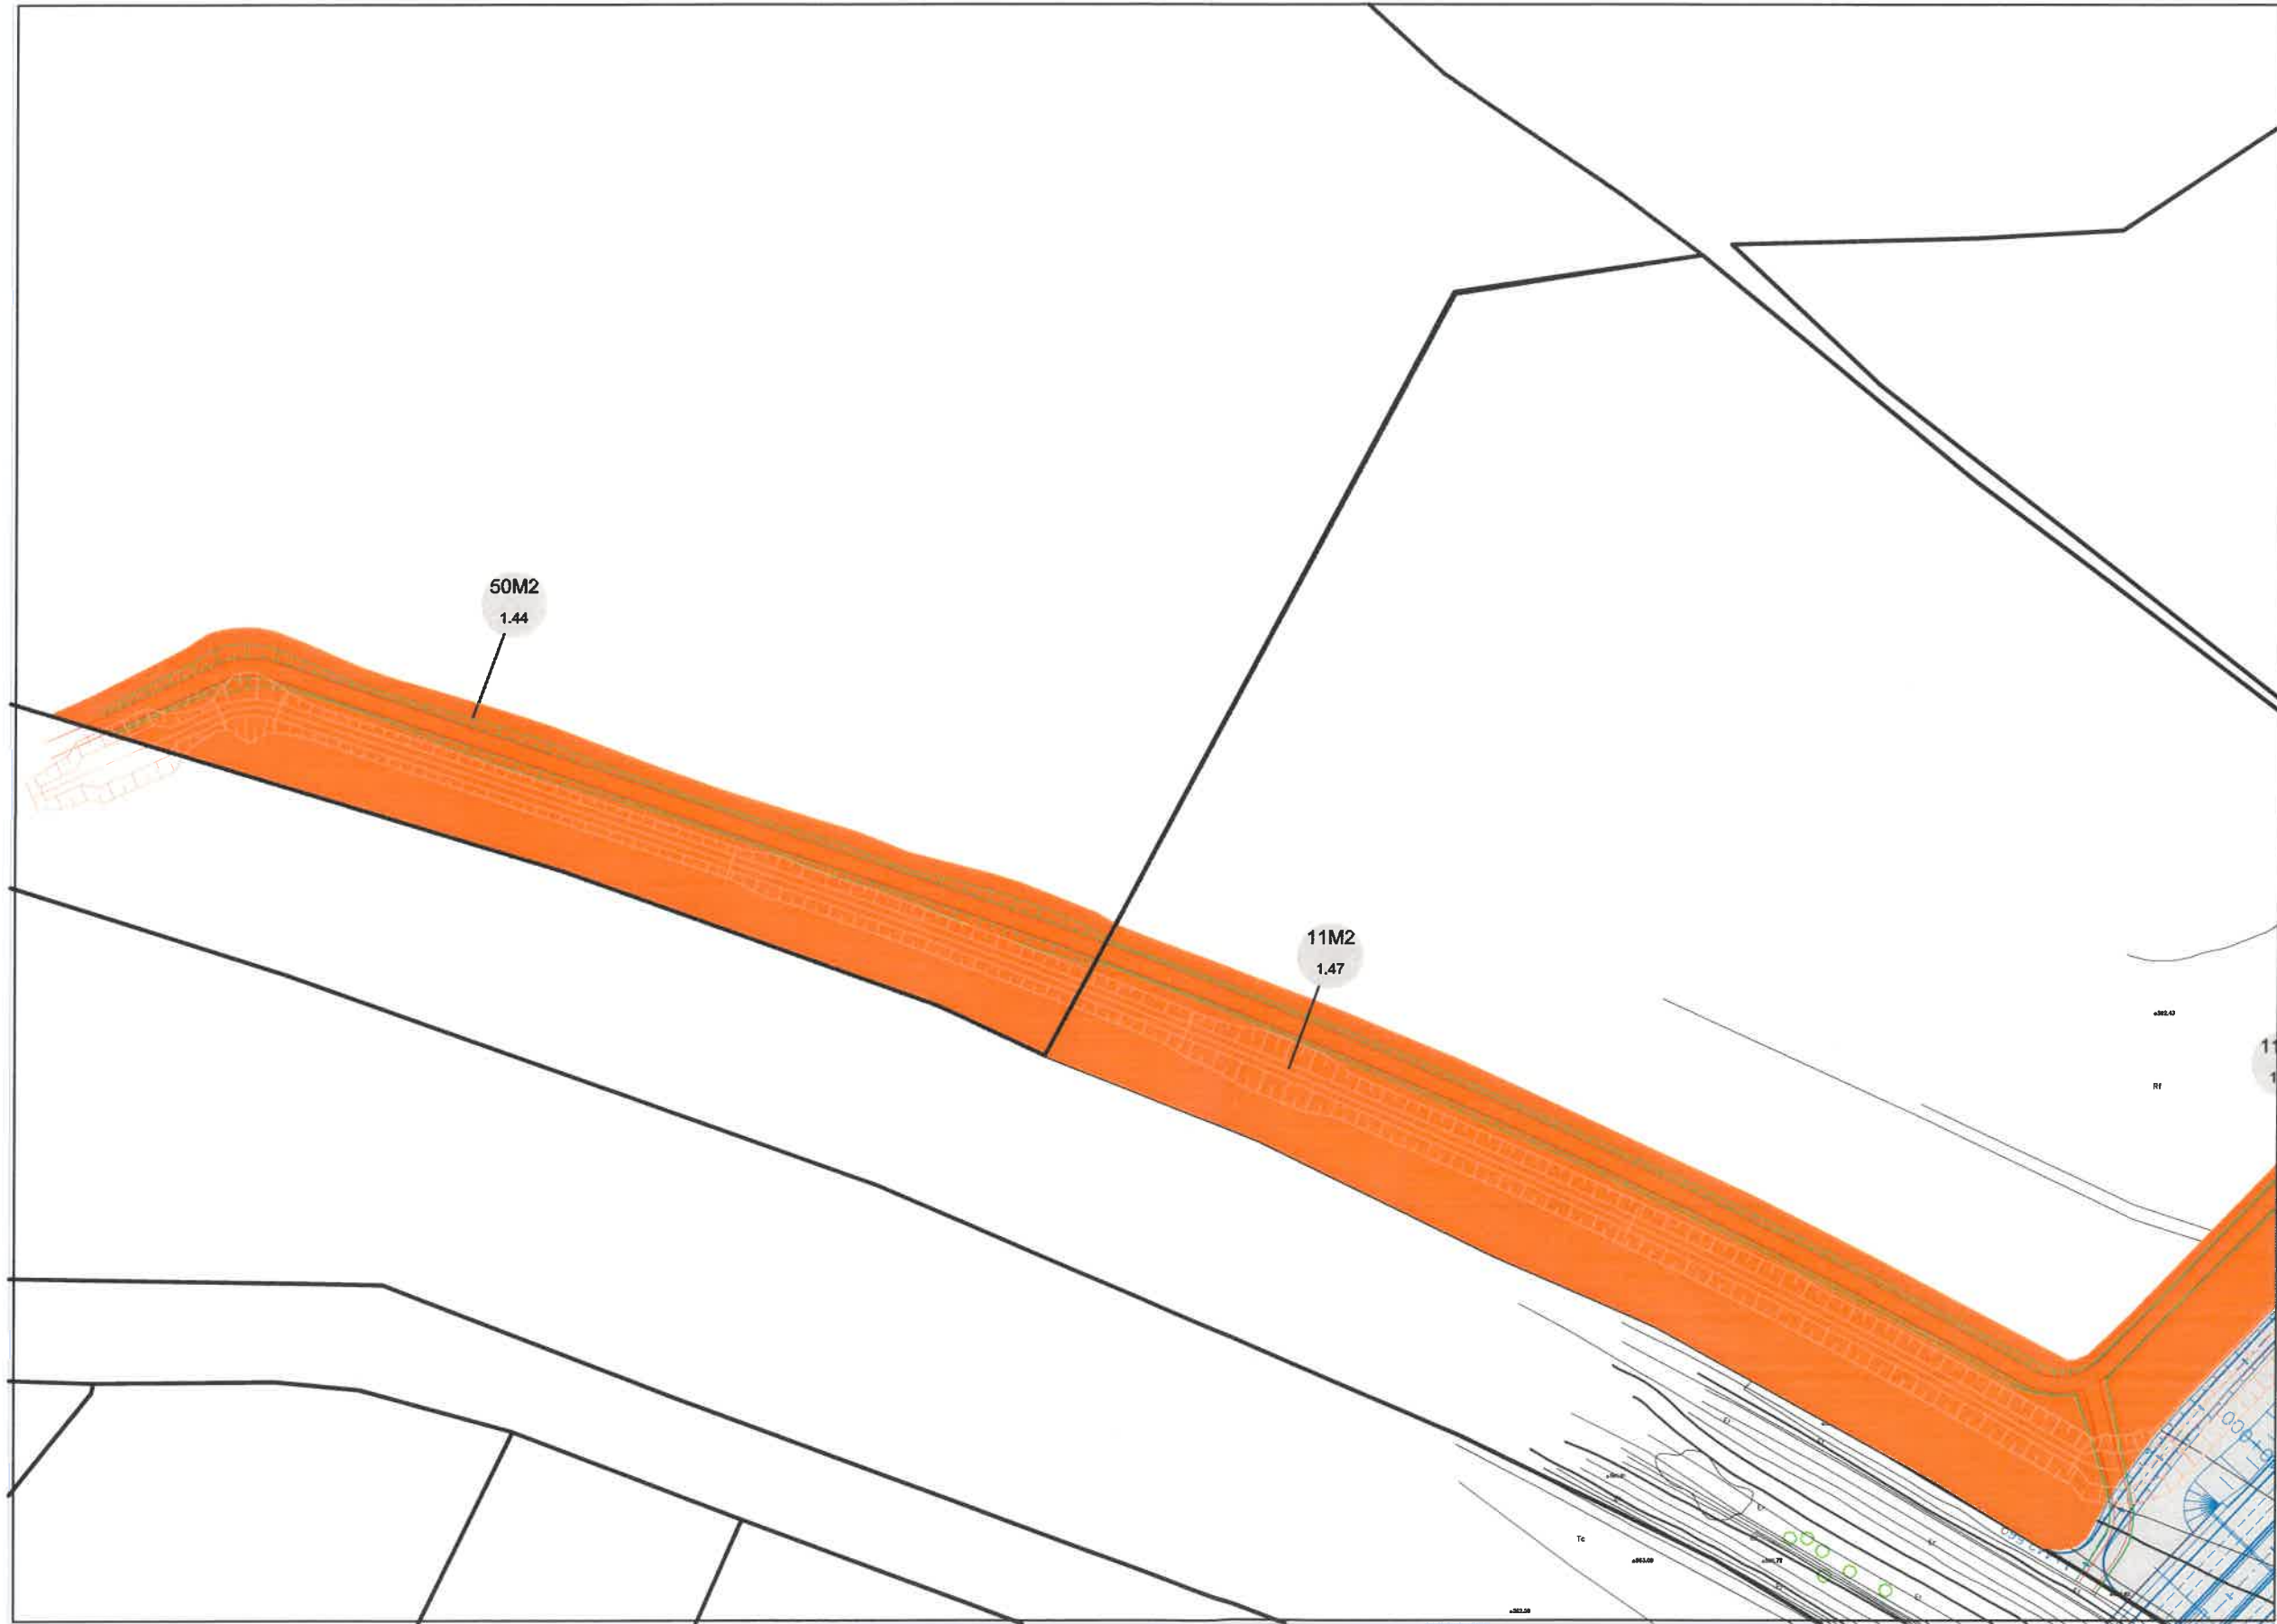

LEYENDA TEMÁTICA

- ZONA DE EXPROP PO
- ZONA DE SERVIDUMBRE PO
- ZONA DE OT PO
- ZONA DE EXPROP M2
- ZONA DE OT M2
- ZONA DE EXPROP 43-GR-3750

A NÚMERO DE ORDEN DE PARCELA
B CÓDIGO CATASTRAL

— LÍMITE DE PARCELA

CLAVE: 43-GR-3720M2

EL PERITO DE LA ADMINISTRACIÓN:


 JOSÉ ANTONIO MOYA ORTIZ
 FECHA: Febrero 2019

EXPROPIACIONES

TÉRMINO MUNICIPAL DE GRANADA

PROYECTO DE CONSTRUCCIÓN MODIFICADO N°2 AUTOMÁ A-44 DE SIERRA NEVADA. VARIANTE EXTERIOR DE GRANADA. TRAMO ALBOLOTE-SANTA FÉ.

Escala: 1:1.000 Originales en A1
 Hoja 4 de 5

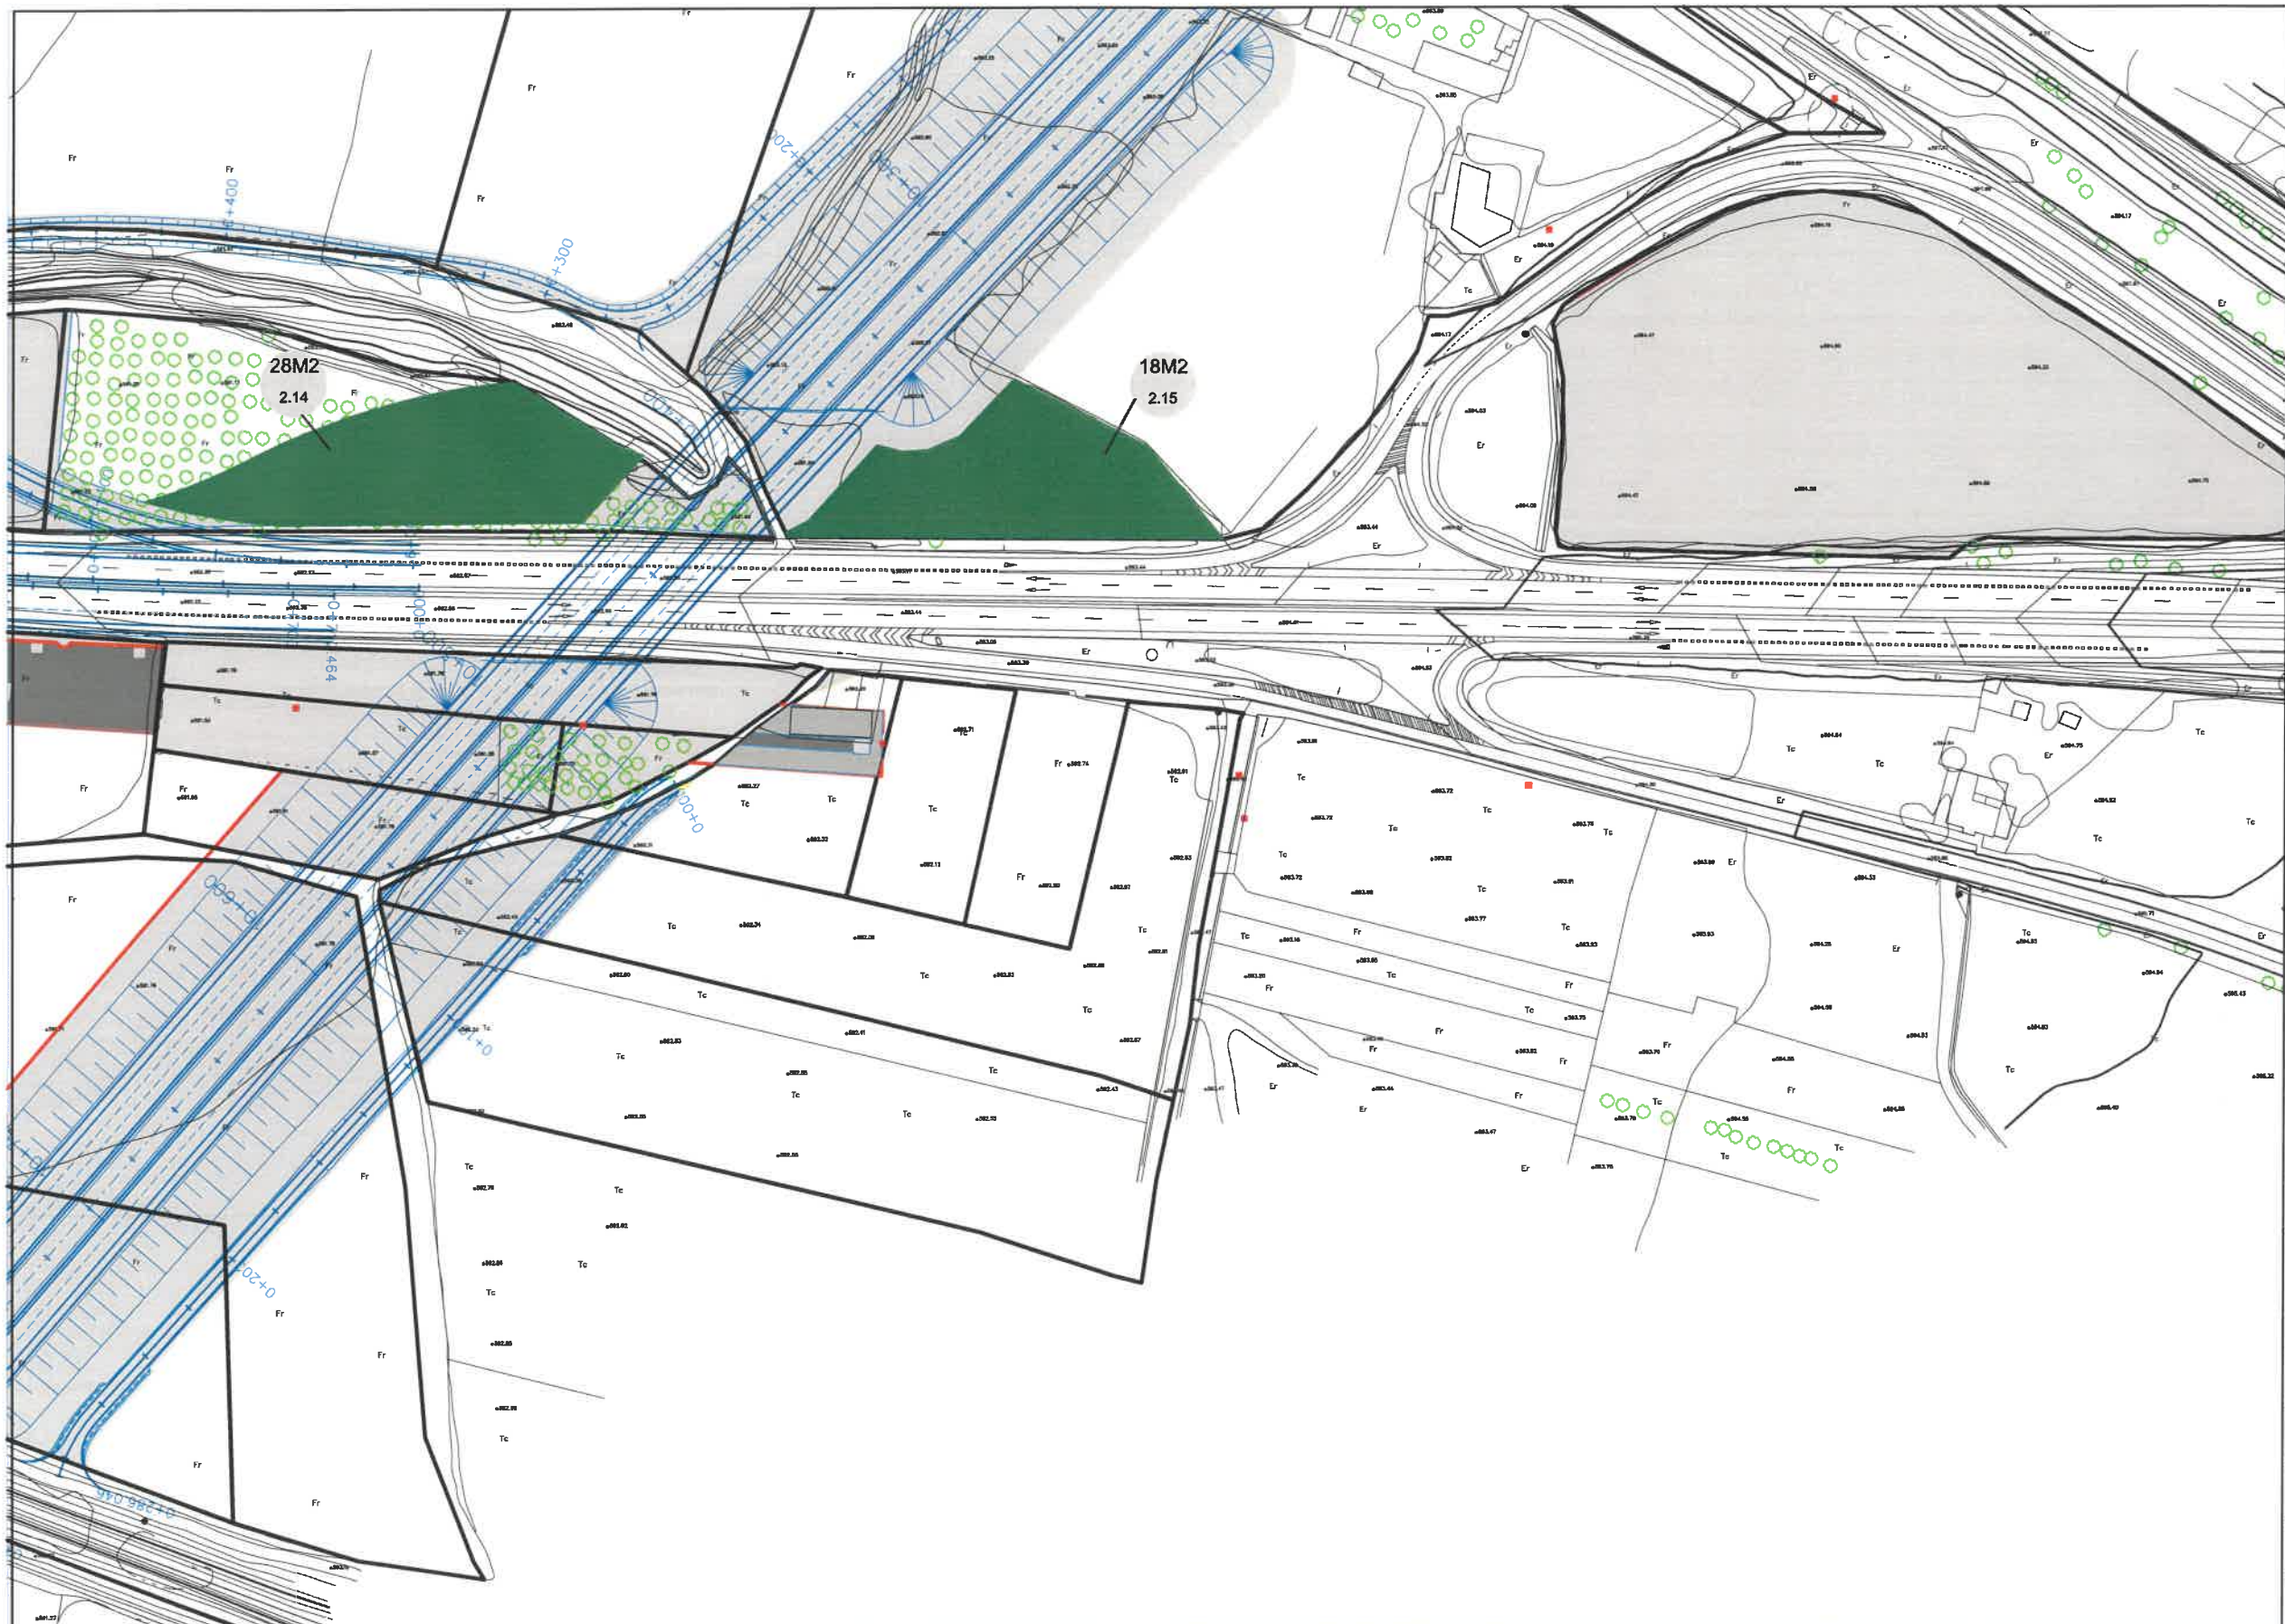

LEYENDA TEMÁTICA

- ZONA DE EXPROP PO
- ZONA DE SERVIDUMBRE PO
- ZONA DE OT PO
- ZONA DE EXPROP M2
- ZONA DE OT M2
- ZONA DE EXPROP 43-GR-3750

NÚMERO DE ORDEN DE PARCELA
CÓDIGO CATASTRAL

LÍMITE DE PARCELA

CLAVE: 43-GR-3720M2

INGENIERO DIRECTOR DE LAS OBRAS:

[Signature]

JOSÉ ANTONIO MAYA ORTIZ

FECHA: Febrero 2019

EXPROPIACIONES

TÉRMINO MUNICIPAL DE GRANADA

PROYECTO DE CONSTRUCCIÓN MODIFICADO Nº2
AUTOVÍA A-44
DE SIERRA NEVADA. VARIANTE EXTERIOR
DE GRANADA. TRAMO ALBOLOTE-SANTA FÉ

Escala: 1:1.000 Originales en A1
Hoja 5 de 5