


FIRMADO por : CARAZO RIVERA, ESTHER. A fecha: 23/04/2021 01:51 PM

FIRMADO por : RUIZ-AYUCAR BERLINCHE, EVA. A fecha: 23/04/2021 01:54 PM

FIRMADO por : ALONSO BURGOS ANTONIO JOSE. SUBDIRECTOR GENERAL DE EXPLOTACION. A fecha: 23/04/2021 01:57 PM
Verificación: MFOM02569D041A323169BDD32E998
Verifique en <https://sede.mitm.gov.es>

FIRMADO

MINISTERIO DE TRANSPORTES, MOVILIDAD Y AGENDA URBANA

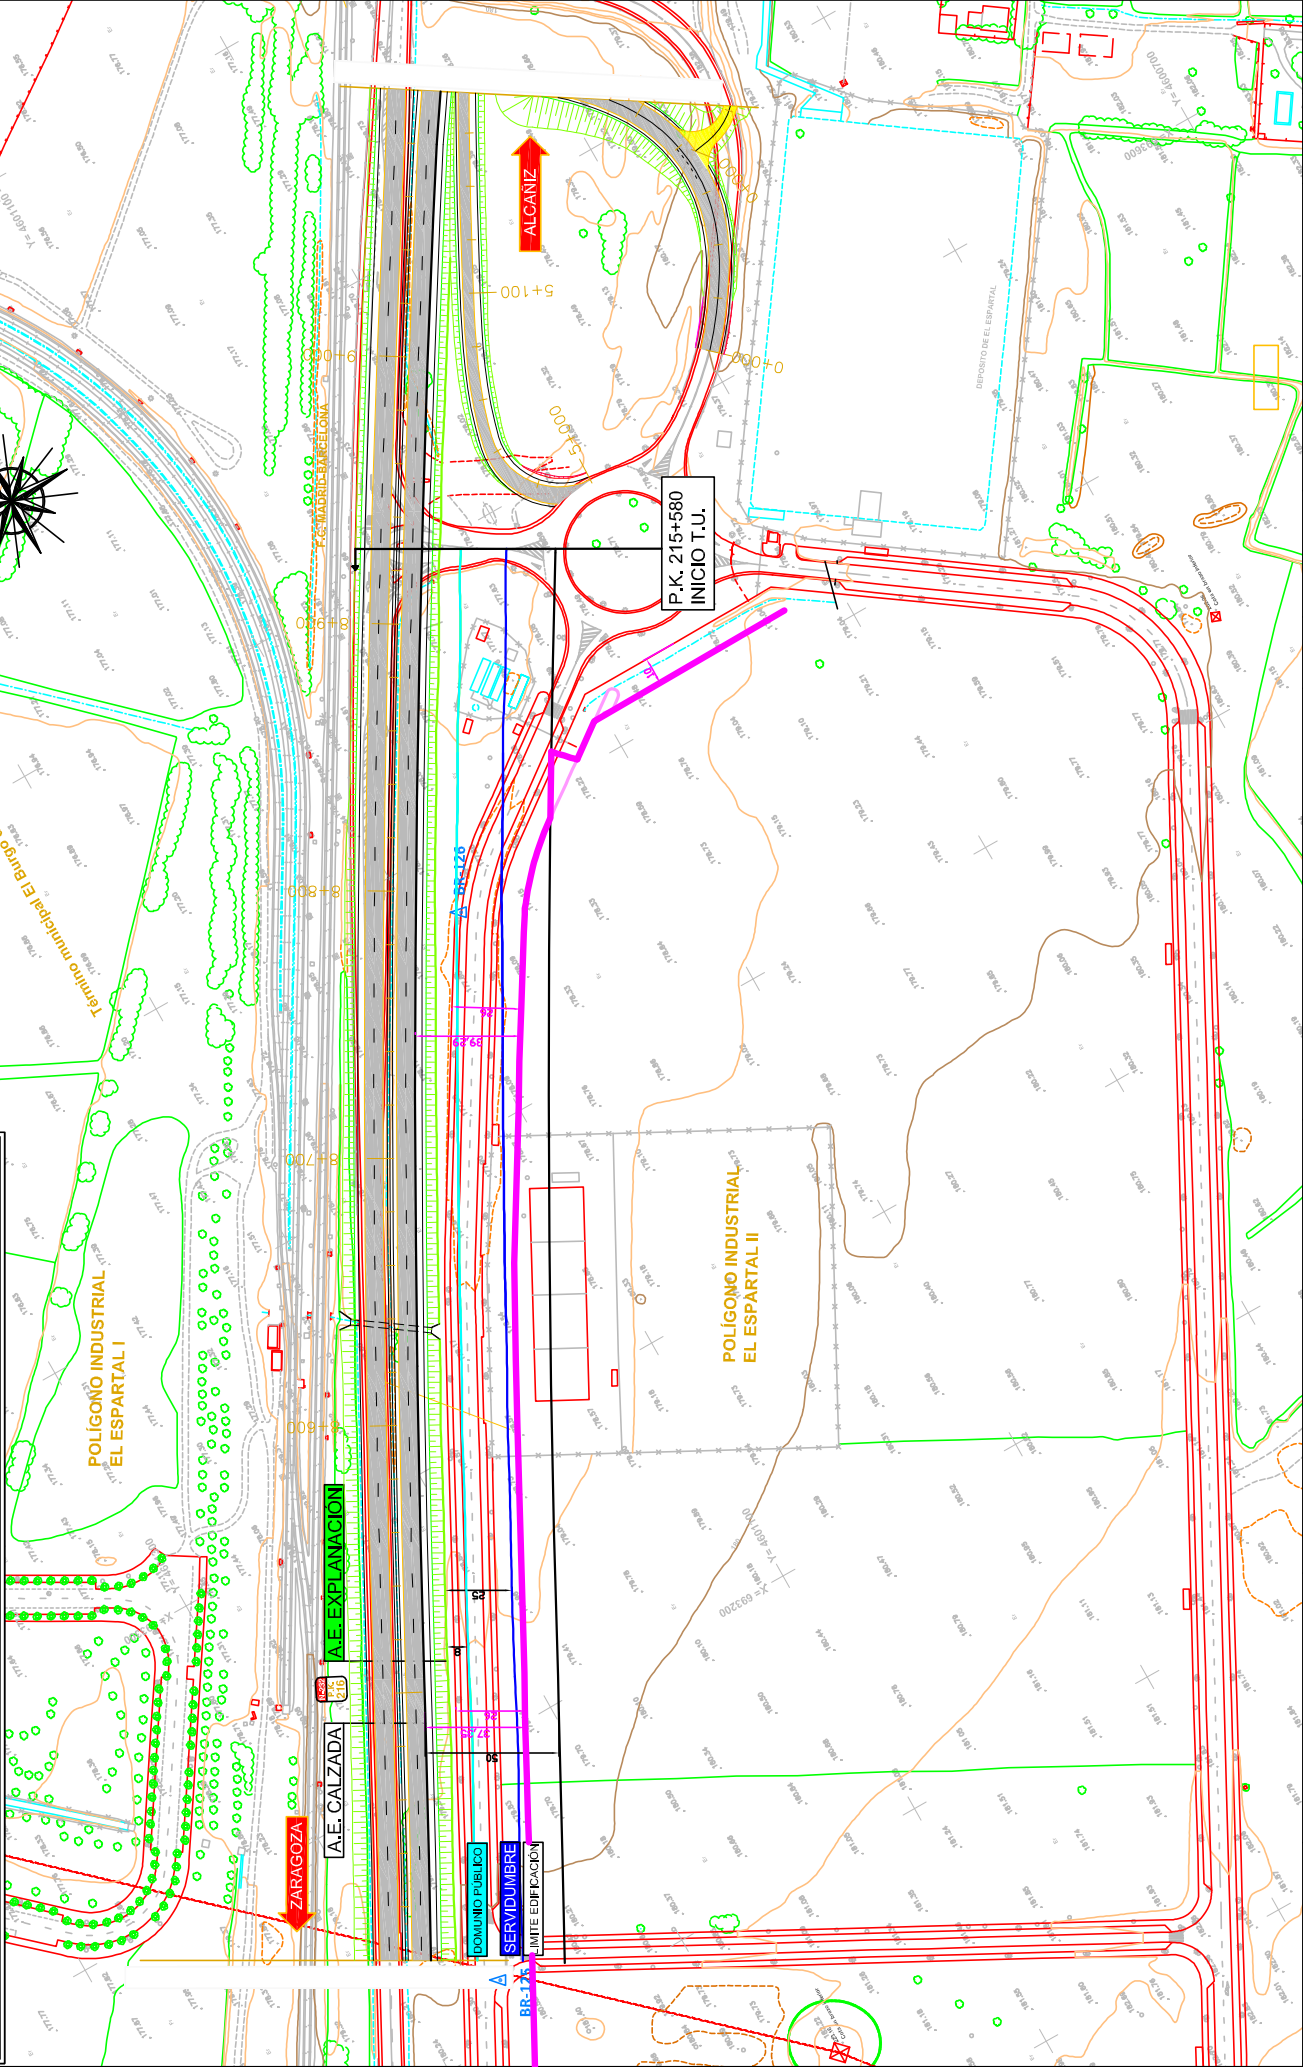

	SECRETARIA DE ESTADO DE TRANSPORTES, MOVILIDAD Y AGENDA URBANA SECRETARIA GENERAL DE INFRAESTRUCTURAS	DIRECCION GENERAL DE CARRITERAS DEMARCAACION DE CARRITERAS DEL ESTADO EN ARAGON	JEFE DEL SERVICIO DE CONSERVACION Y EXPLOTACION Rafael Benavente Valero	ESCALAS 1:1000 0 10 20 30m	TITULO ESTUDIO DE DOLIMITACION DE TRAMO URBANO TAL EL BURGOS DE EBROZARAGOZA	CARRITERA N-232	PKS DE 215+580 A 216+800	RENOVACION DE PLANO DELIMITACION DE URBANIZACION DE CAMINO PUBLICO, SERVIDUMBRE Y LIMITACION A LA EXPLOTACION	FECHA DICIEMBRE 2009	PLANO DN 1	FOLIO 1 DE 3
--	--	--	--	----------------------------------	---	--------------------	-----------------------------	--	-------------------------	---------------	-----------------