


FIRMADO por : CARAZO RIVERA, ESTHER. A fecha: 23/04/2021 01:51 PM  
 FIRMADO por : RUIZ-AYUCAR BERLINCHES, EVA. A fecha: 23/04/2021 01:53 PM  
 FIRMADO por : ALONSO BURGOS, ANTONIO-JOSÉ. SUBDIRECTOR GENERAL DE EXPLOTACION. A fecha: 23/04/2021 01:58 PM  
 Total folios: 2 (1 de 2). Código Seguro de Verificación: MF0M025A77638389913DD580B056D  
 Verificable en <https://sede.mtma.gob.es>

MINISTERIO DE TRANSPORTES, MOVILIDAD Y AGENDA URBANA

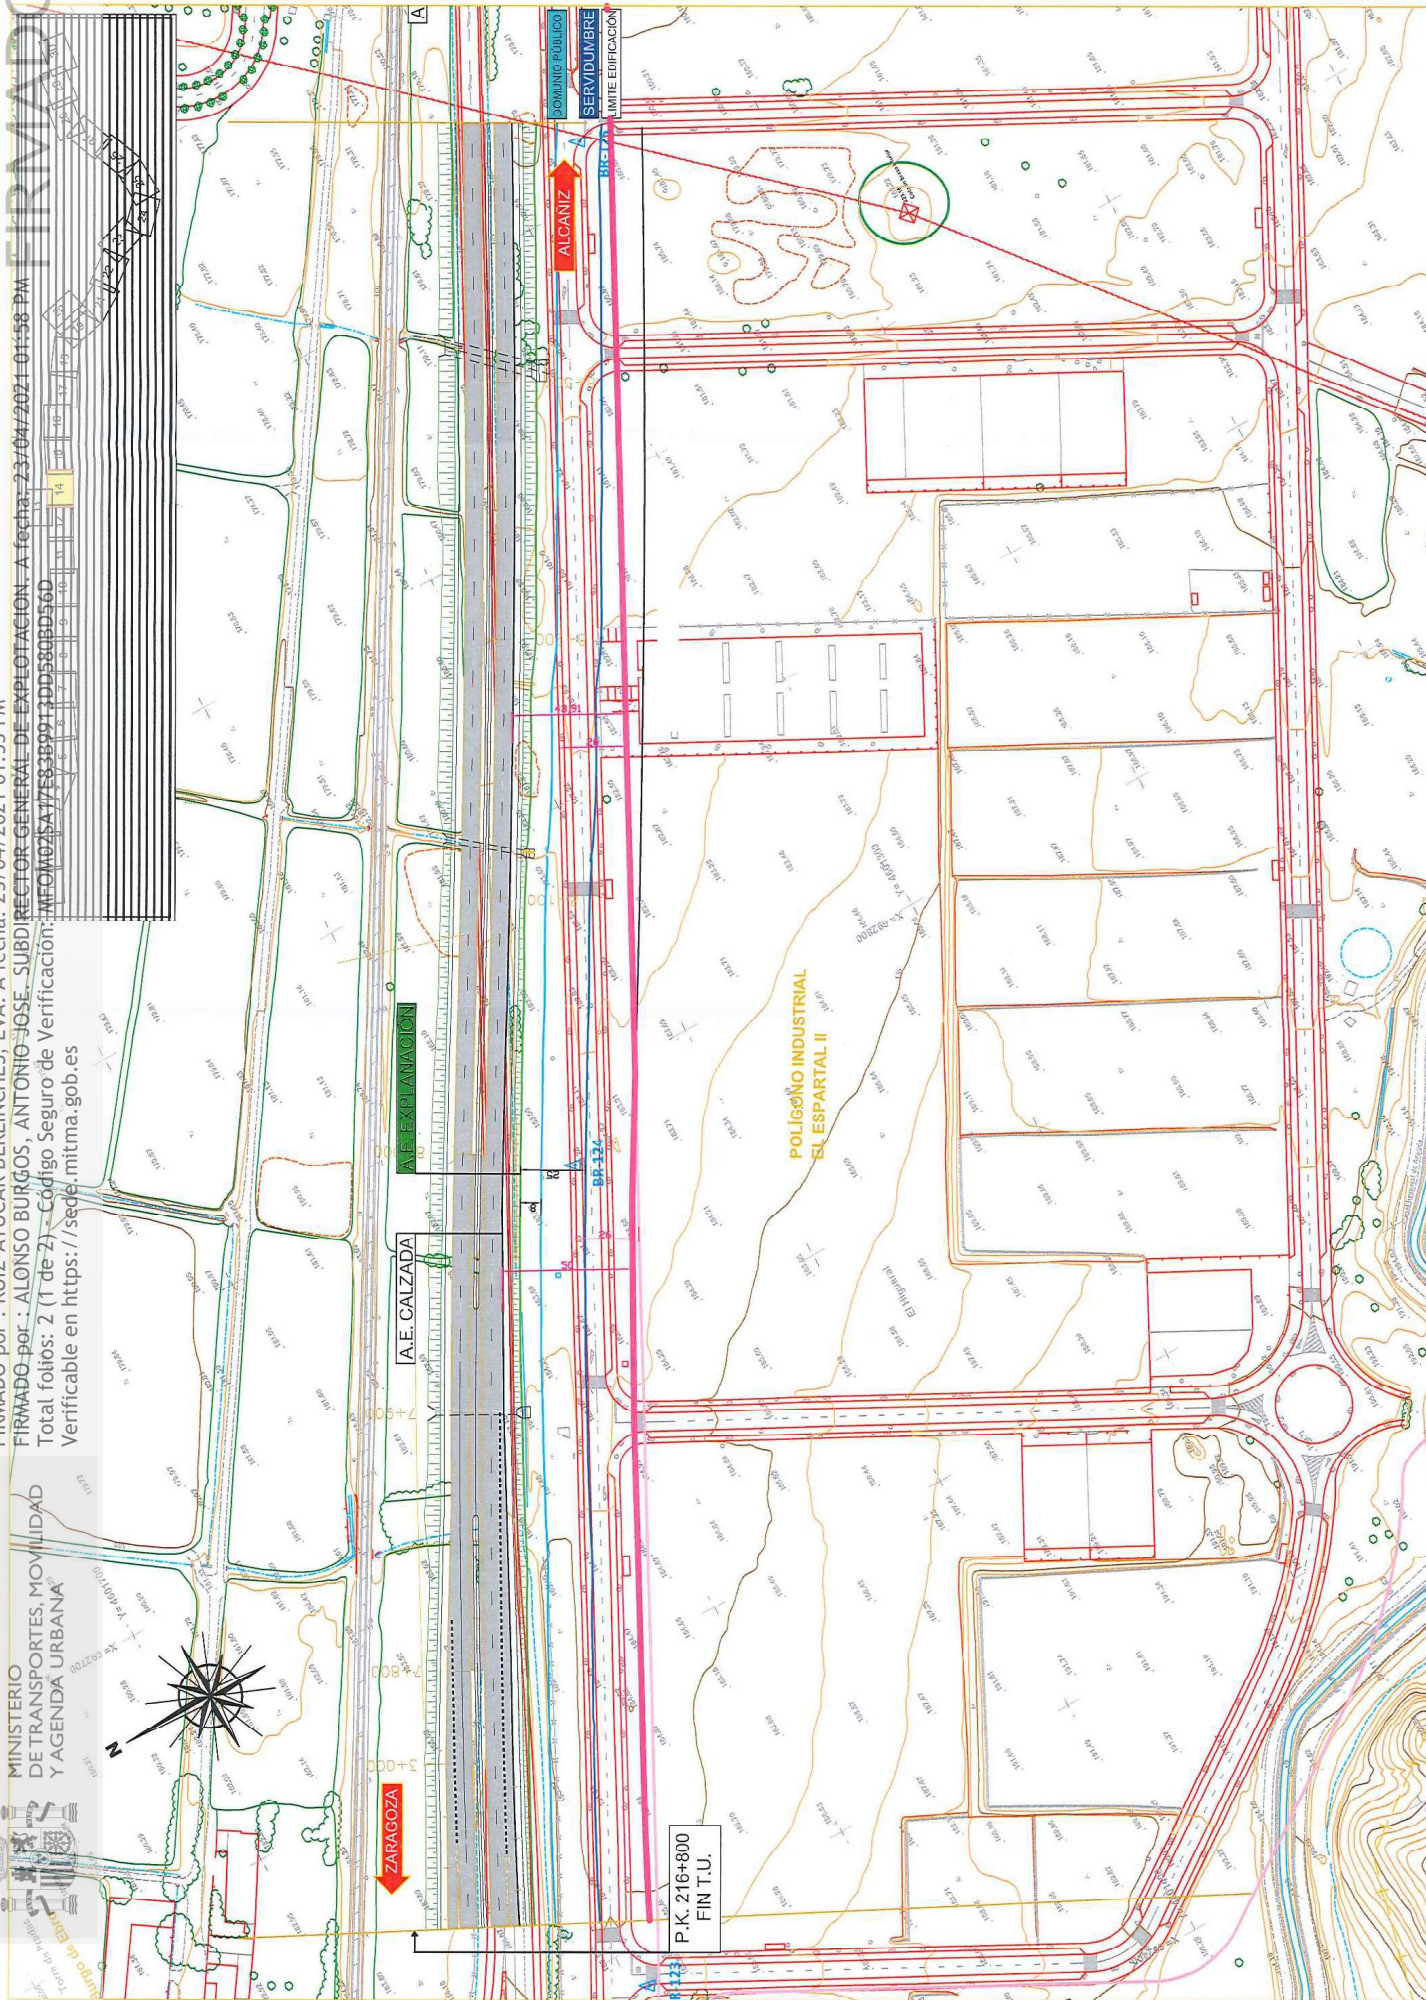

P.K. 216+800  
FIN T.U.

 SECRETARÍA DE ESTADO DE TRANSPORTES, MOVILIDAD Y AGENDA URBANA SECRETARÍA GENERAL DE INFRAESTRUCTURAS	DIRECCIÓN GENERAL DE CARRETERAS DEMARCACIÓN DE CARRETERAS DEL ESTADO EN ABASOÍ	JEFE DEL SERVIDIO DE CONSERVACION Y EXPLOTACION Rafael Benavente Valero	ESCALAS: 1:1000 0 10 20 30m	TÍTULO: ESTADO DE DEMARCACION DE TRAMO URBANO TAL. EL BUREO DE ERROZARAGOZA.	CARRETERA: N-232	P.P.M.K.: DE 216+500 A 216+800	DENOMINACION DE PLANO: DEMARCACION DE TRAMO URBANO DEL DOMINIO PÚBLICO, SERVIDUMBRE Y LIMITACION A LA EDIFICACION	FECHA: DICIEMBRE 2020	PLANO N.º: 1	HOJA 2 DE 3
---	-----------------------------------------------------------------------------------	----------------------------------------------------------------------------	-----------------------------------	---------------------------------------------------------------------------------	---------------------	-----------------------------------	---	--------------------------	-----------------	-------------



FIRMADO

FIRMADO

FIRMADO

FIRMADO

FIRMADO


FIRMADO

FIRMADO

FIRMADO por : CARAZO RIVERA, ESTHER. A fecha: 23/04/2021 01:51 PM  
FIRMADO por : RUIZ-AYUCAR BERLINCHES, EVA. A fecha: 23/04/2021 01:53 PM

FIRMADO por : ALONSO BURGOS, ANTONIO JOSE. SUBDIRECTOR GENERAL DE EXPLOTACION. A fecha: 23/04/2021 01:58 PM  
Código de verificación: MF0M02SA17E83B9913DD580BD56D  
Verificable en <https://sede.mtma.gob.es>

MINISTERIO DE TRANSPORTES, MOVILIDAD Y AGENDA URBANA

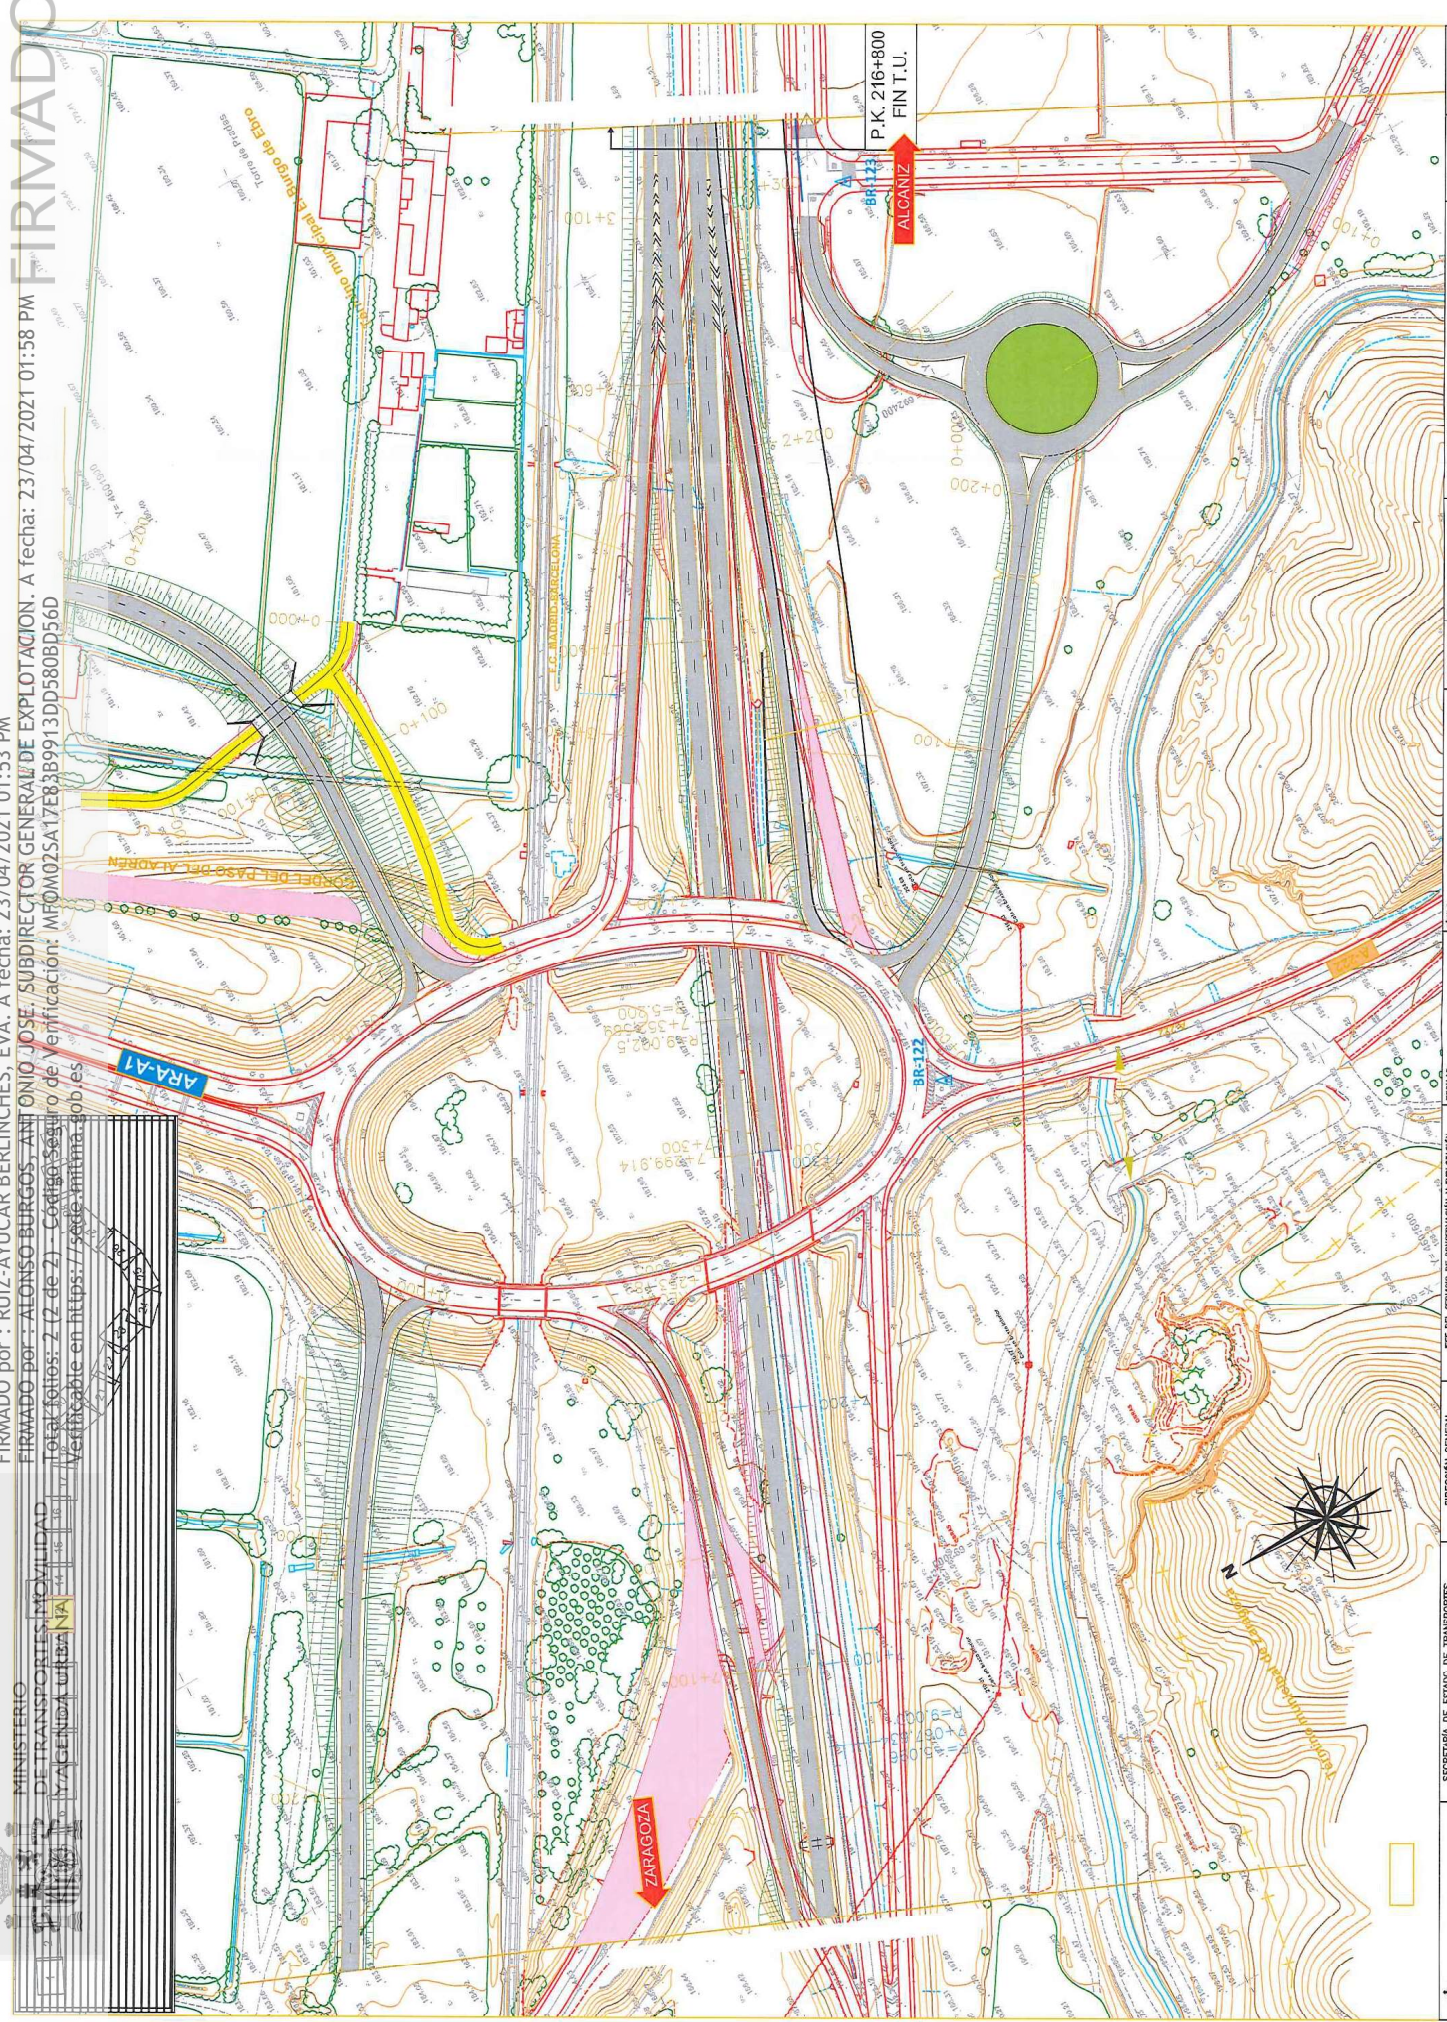

MINISTERIO DE TRANSPORTES, MOVILIDAD Y AGENDA URBANA	SECRETARIA GENERAL DE INFRAESTRUCTURAS	SECRETARIA GENERAL DE CONSERVACION Y EXPLOTACION	ESCALA: 1:11000	10 20 30m	TITULO: ESTUDIO DE IDENTIFICACION DE TIPO URBANO DEL BARRIO DE BARCELONAZOZA	CORRECTORA: N-232	PP.PK.: DE 216+800 A 216+800	DEDICACION DE PLANO: DELIMITACION DE TIPO URBANO DE DOMINIO PUBLICO, SERVICIUM Y LIMITACION A LA DIFICULTAD	FECHA: DICIEMBRE 2020	PLANO VIAL: 1	Hoja: 3 DE 3
------------------------------------------------------	----------------------------------------	--------------------------------------------------	-----------------	-----------	------------------------------------------------------------------------------	-------------------	------------------------------	---	-----------------------	---------------	--------------