



TÉRMINO MUNICIPAL DE SANTA CILIA
POLÍGONO 504

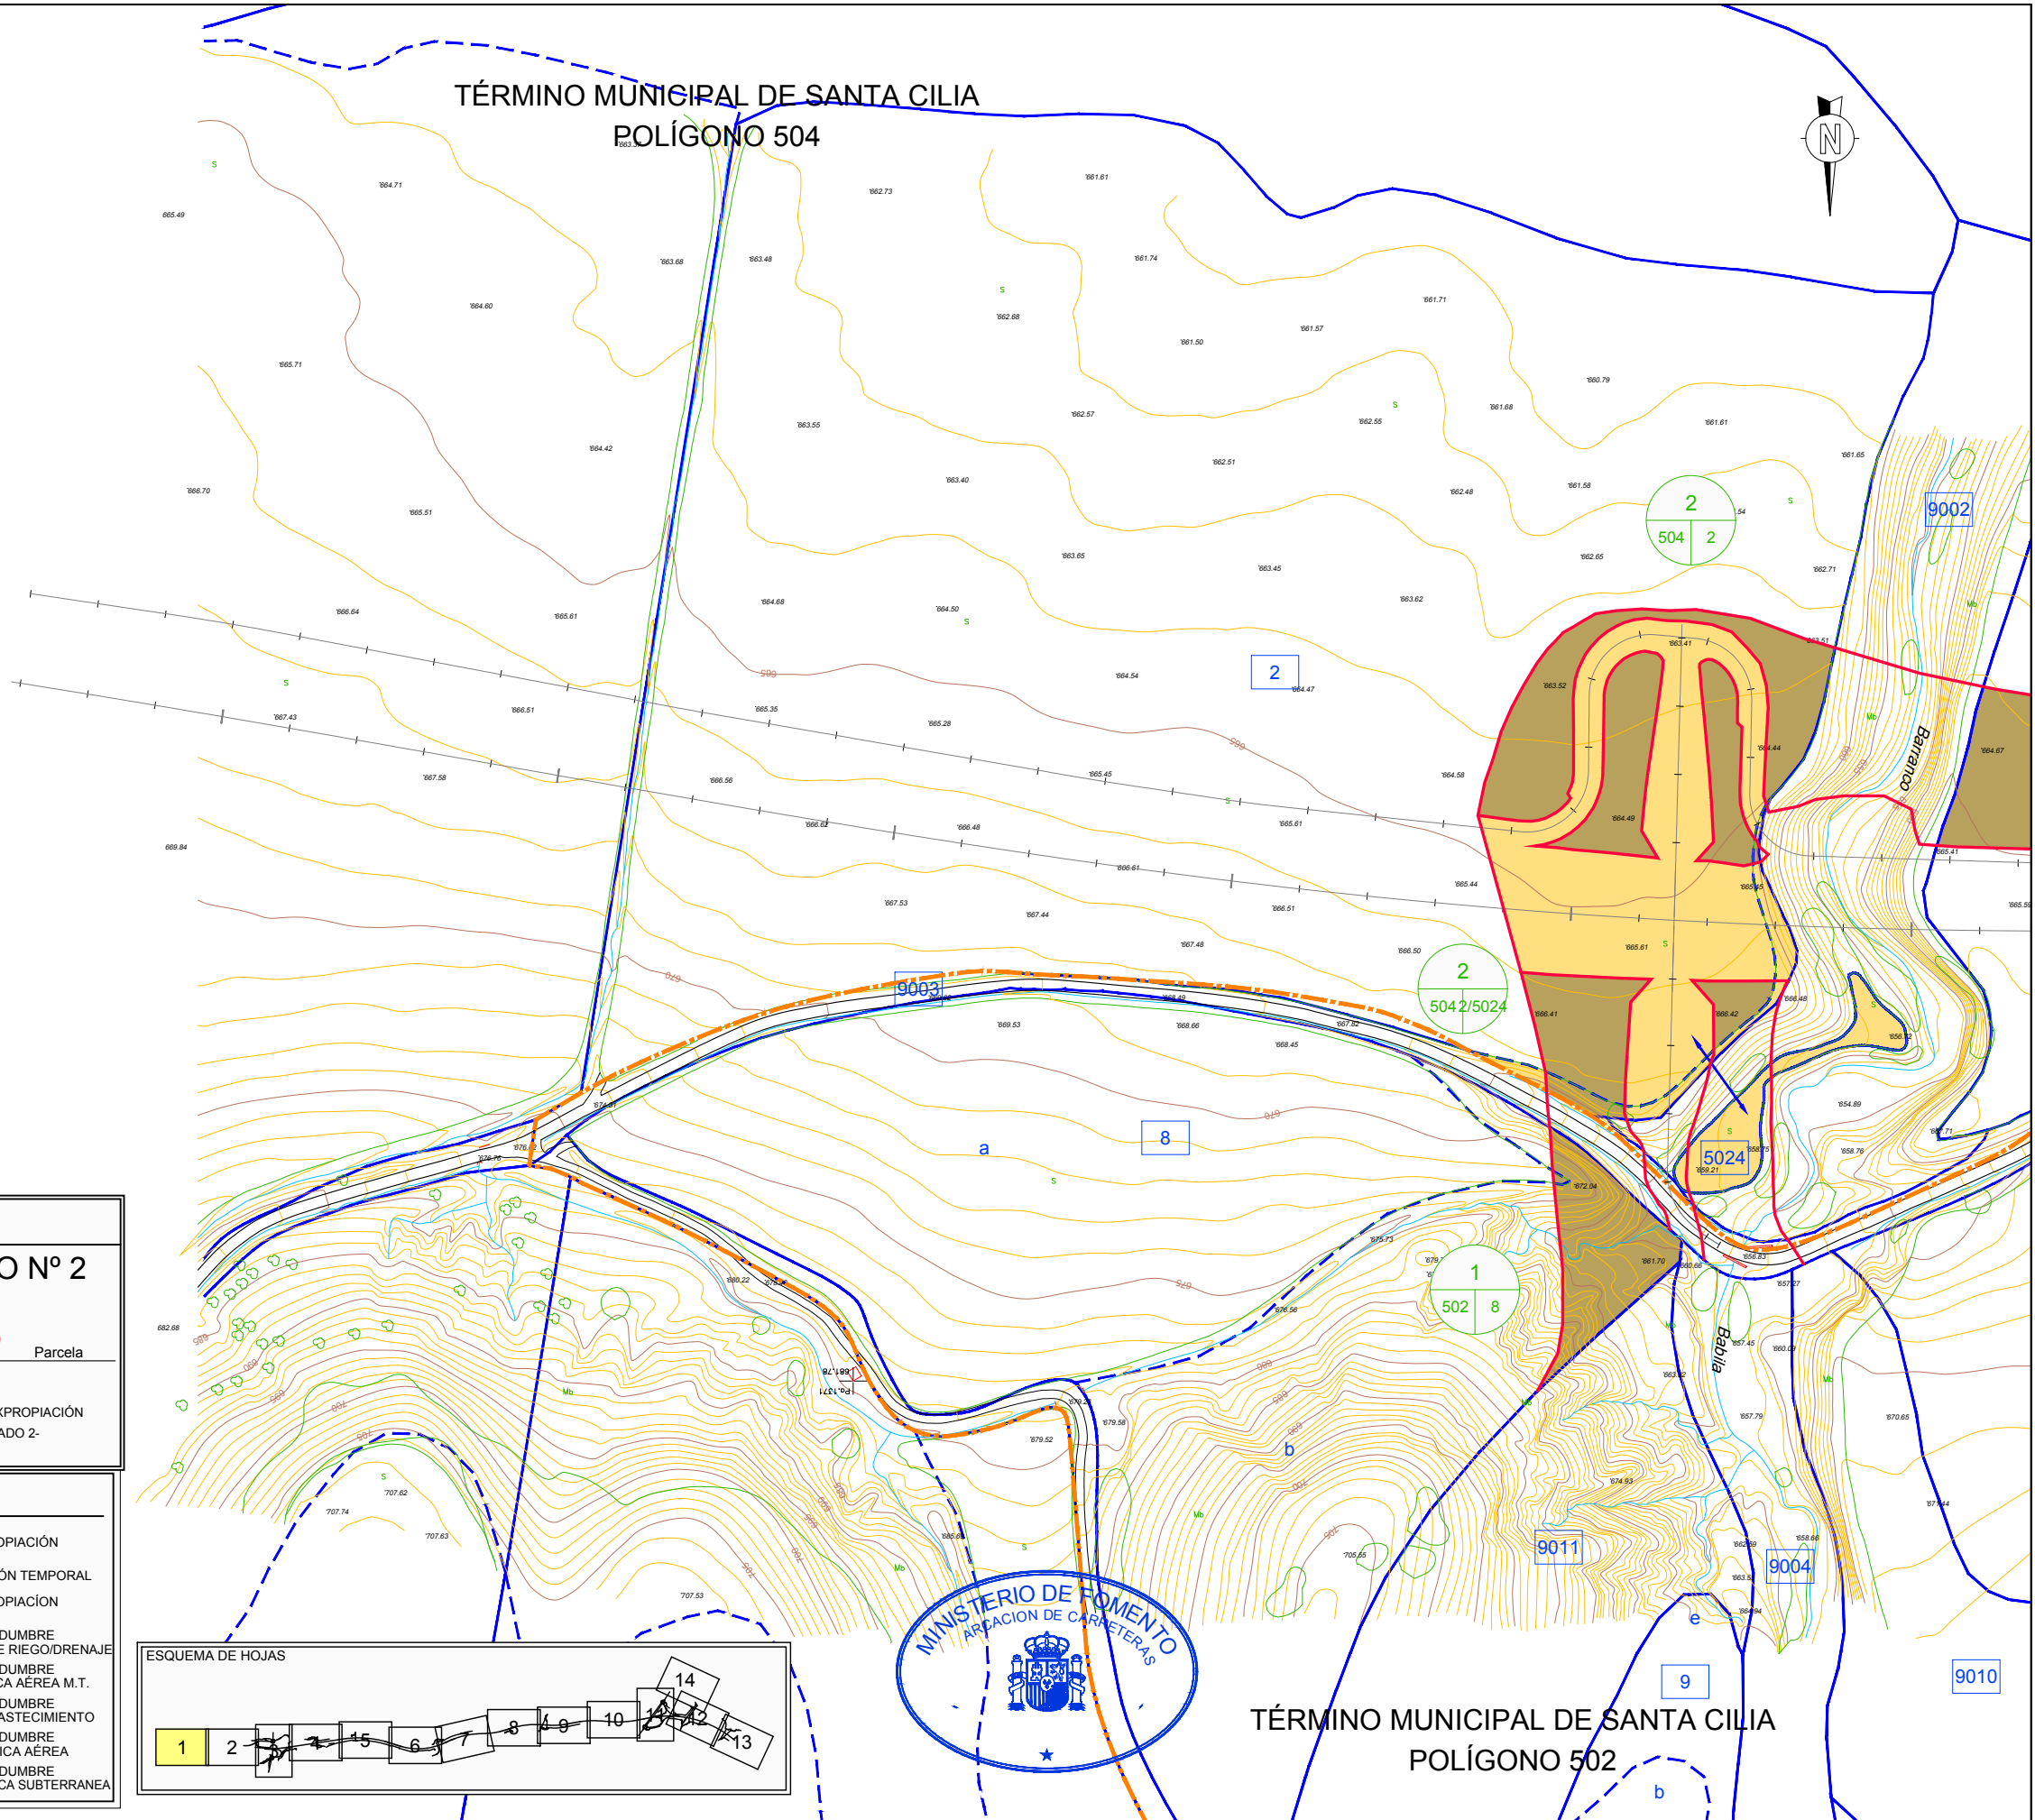

LEYENDA	
MODIFICADO Nº 1	MODIFICADO Nº 2
Nº de orden $\frac{Mxx}{x \quad xx}$ Parcela	Nº de orden $\frac{M2-XX}{x \quad xx}$ Parcela
BANDA EXPROPIACIÓN -MODIFICADO 1-	BANDA EXPROPIACIÓN -MODIFICADO 2-


LEYENDA	
NÚMERO DE FINCA EN EXPEDIENTE	ZONA DE EXPROPIACIÓN
NÚMERO DE PARCELA CATASTRAL	ZONA DE EXPROPIACIÓN VÍA PECUARIA
NÚMERO DE POLÍGONO	ZONA DE SERVIDUMBRE TUBERIA RED DE RIEGO/DRENAJE
LÍNEA DE PARCELA	ZONA DE SERVIDUMBRE TUBERIA DE ABASTECIMIENTO
LÍNEA DE SUBPARCELA	ZONA DE SERVIDUMBRE LÍNEA TELEFÓNICA AÉREA
LÍMITE DE POLÍGONO	ZONA DE SERVIDUMBRE LÍNEA TELEFÓNICA SUBTERRANEA
LÍMITE DE EXPROPIACIÓN	
LÍMITE DE TÉRMINO MUNICIPAL	

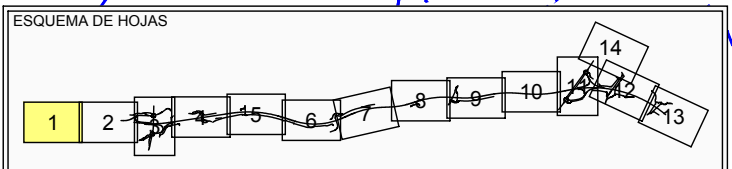

TÉRMINO MUNICIPAL DE SANTA CILIA
POLÍGONO 502

ANEJO Nº 20 - EXPROPIACIONES E INDEMNIZACIONES

ESCALAS 1 : 2.000	TÍTULO PROYECTO DE MODIFICACIÓN DE OBRA Nº 2: AUTOVÍA A-21, JACA - LÍMITE PROVINCIAL DE NAVARRA TRAMO: SANTA CILIA - PUENTE LA REINA DE JACA.	CLAVE 12-HU-5910	Nº DE PLANO HOJA 1 DE 14	DESIGNACIÓN PARCELARIO	FECHA JULIO 2019
----------------------	--	---------------------	-----------------------------	---------------------------	---------------------

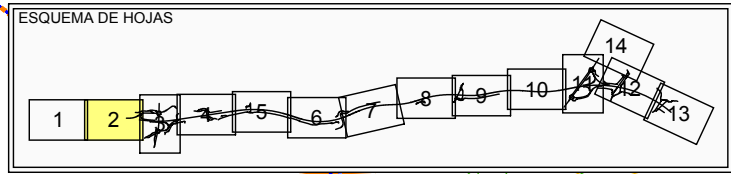


LEYENDA

MODIFICADO Nº 1		MODIFICADO Nº 2	
Nº de orden		Nº de orden	
Polígono		Polígono	
Parcela		Parcela	
BANDA EXPROPIACIÓN -MODIFICADO 1-		BANDA EXPROPIACIÓN -MODIFICADO 2-	



LEYENDA

NÚMERO DE FINCA EN EXPEDIENTE	ZONA DE EXPROPIACIÓN
NÚMERO DE PARCELA CATASTRAL	ZONA OCUPACIÓN TEMPORAL
NÚMERO DE POLÍGONO	ZONA DE EXPROPIACIÓN VÍA PECUARIA
LÍNEA DE PARCELA	ZONA DE SERVIDUMBRE TUBERIA RED DE RIEGO/DRENAJE
LÍNEA DE SUBPARCELA	ZONA DE SERVIDUMBRE LÍNEA ELÉCTRICA AÉREA M.T.
LÍMITE DE POLÍGONO	ZONA DE SERVIDUMBRE TUBERIA DE ABASTECIMIENTO
LÍMITE DE EXPROPIACIÓN	ZONA DE SERVIDUMBRE LÍNEA TELEFÓNICA AÉREA
LÍMITE DE TÉRMINO MUNICIPAL	ZONA DE SERVIDUMBRE LÍNEA TELEFÓNICA SUBTERRANEA

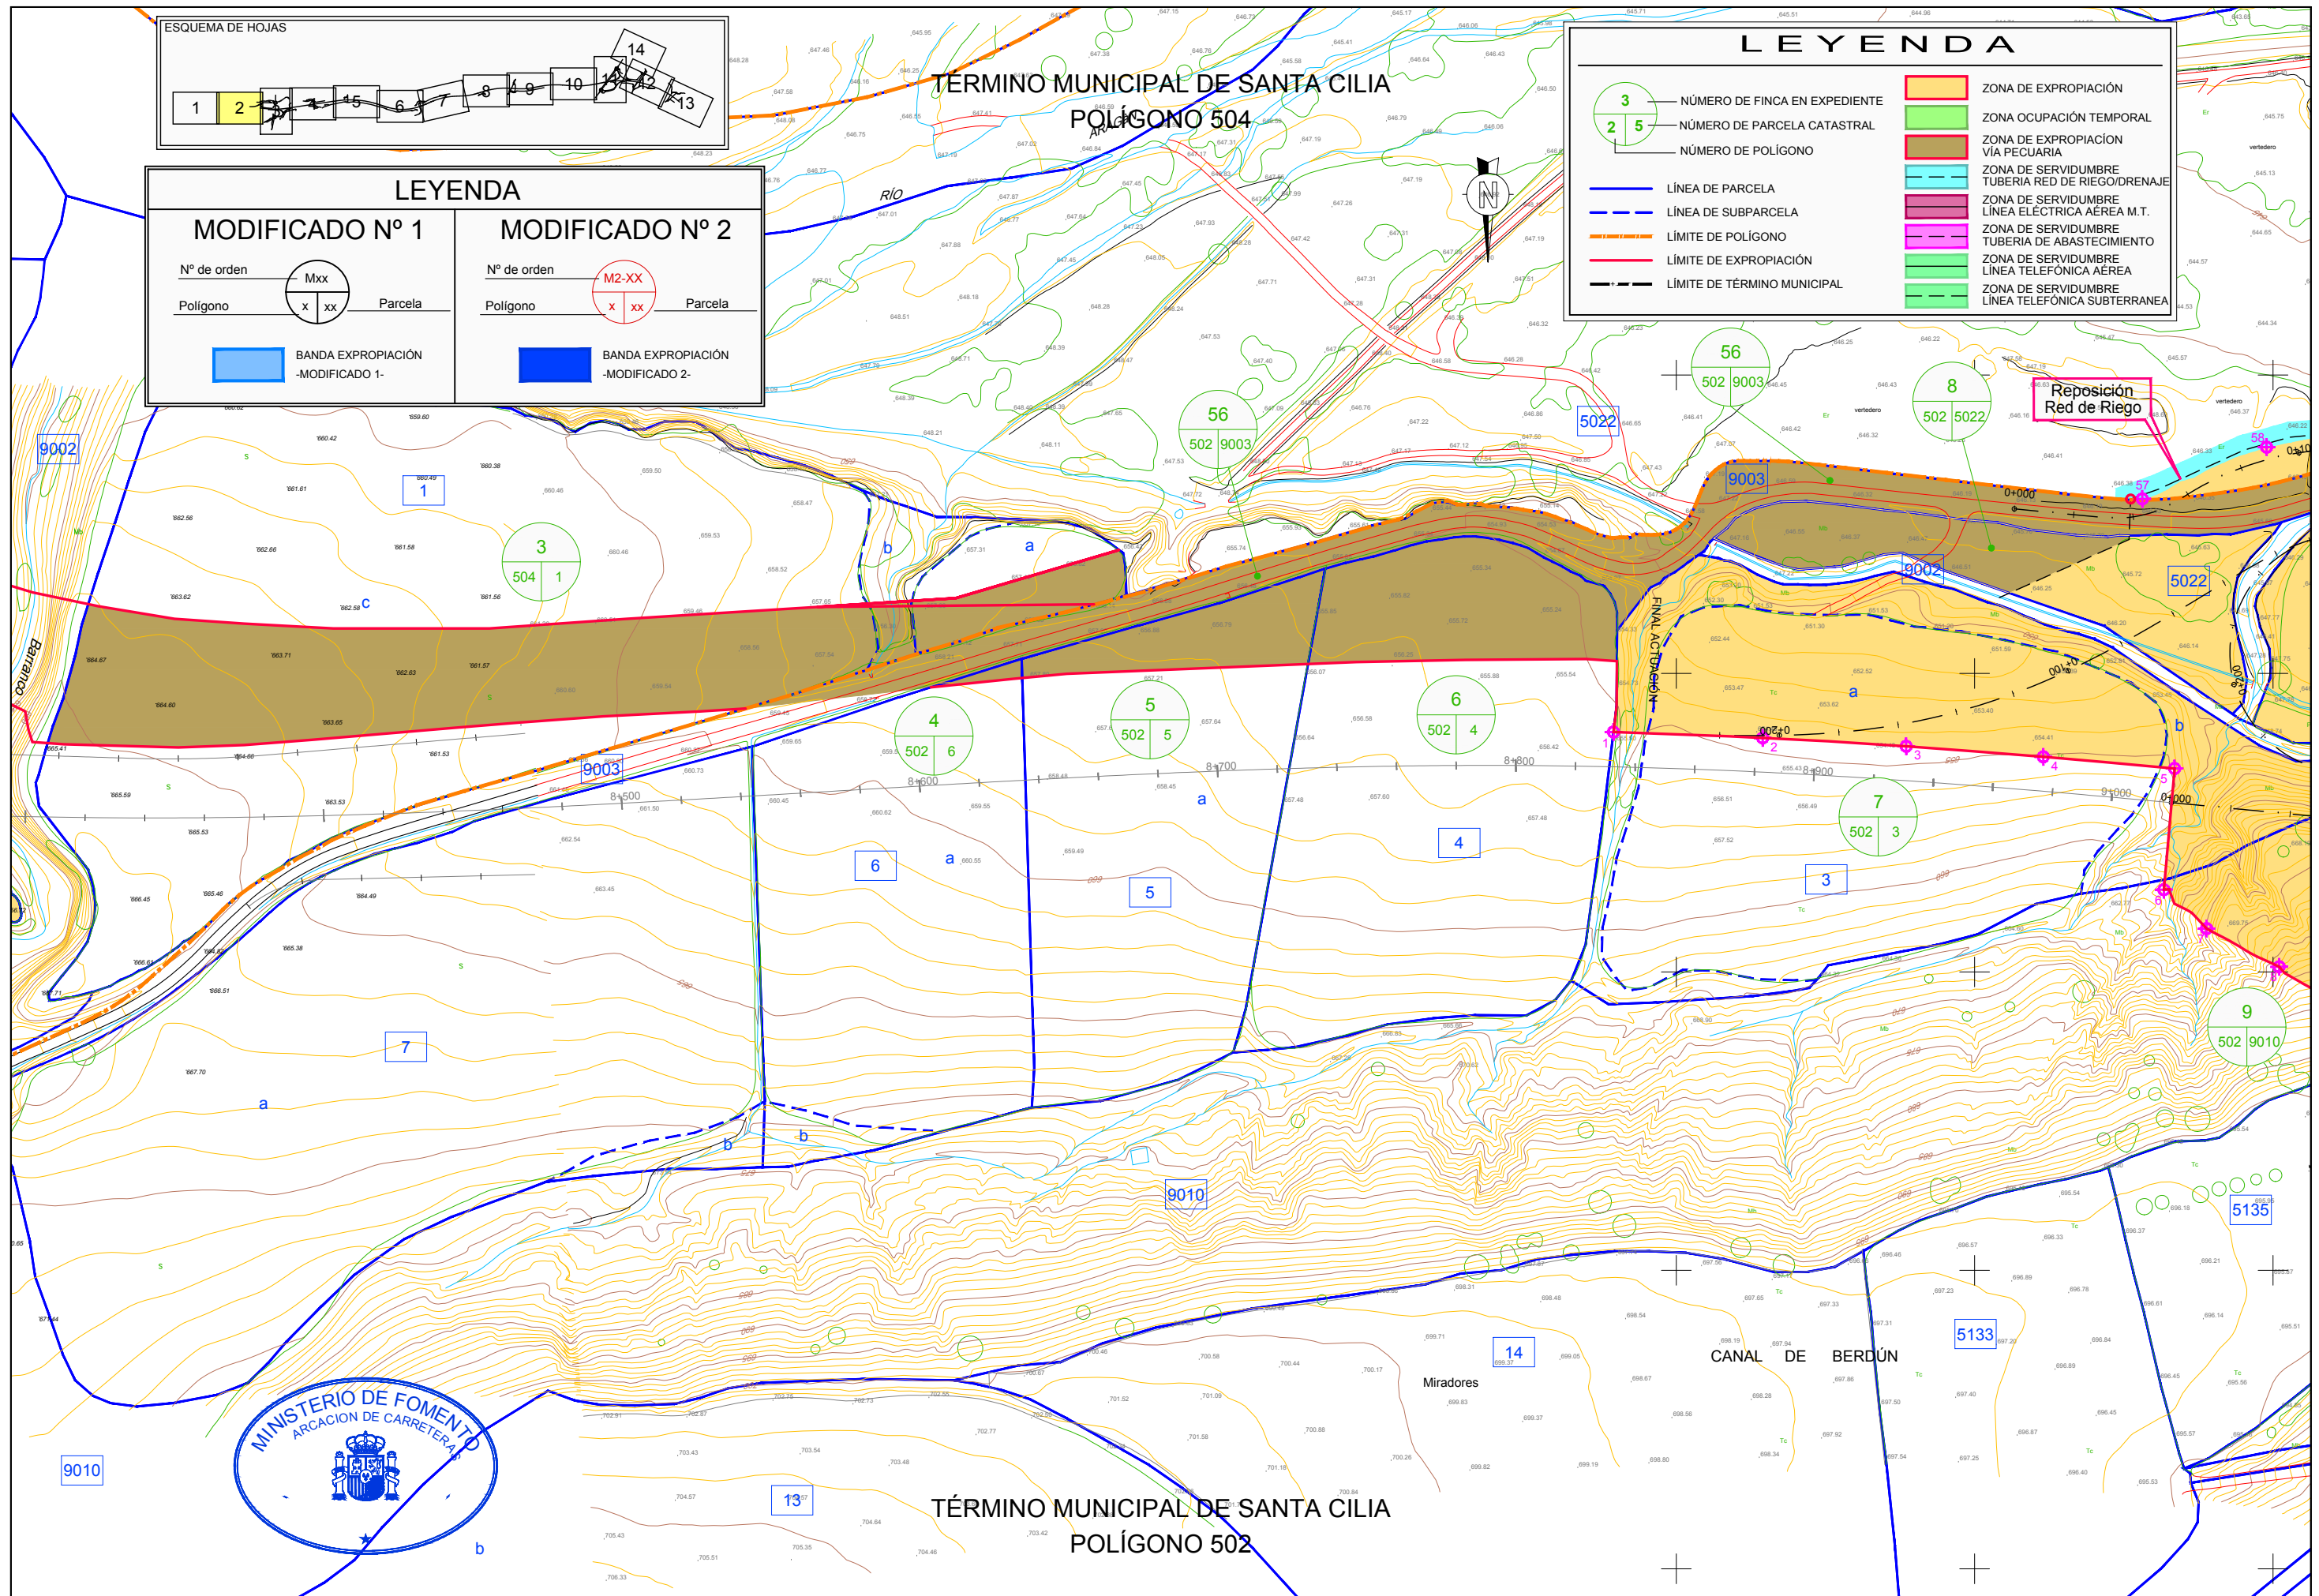

ANEJO Nº 20 - EXPROPIACIONES E INDEMNIZACIONES

ESCALAS 1 : 2.000	TITULO PROYECTO DE MODIFICACIÓN DE OBRA Nº 2: AUTOVÍA A-21, JACA - LÍMITE PROVINCIAL DE NAVARRA TRAMO: SANTA CILIA - PUENTE LA REINA DE JACA.	CLAVE 12-HU-5910	Nº DE PLANO HOJA 2 DE 14	DESIGNACIÓN PARCELARIO	FECHA JULIO 2019
----------------------	--	---------------------	-----------------------------	---------------------------	---------------------

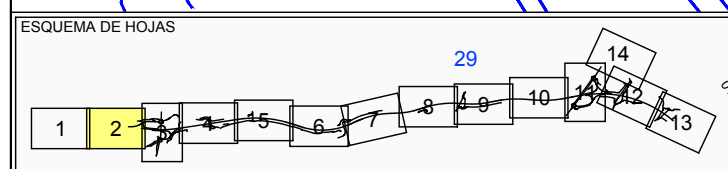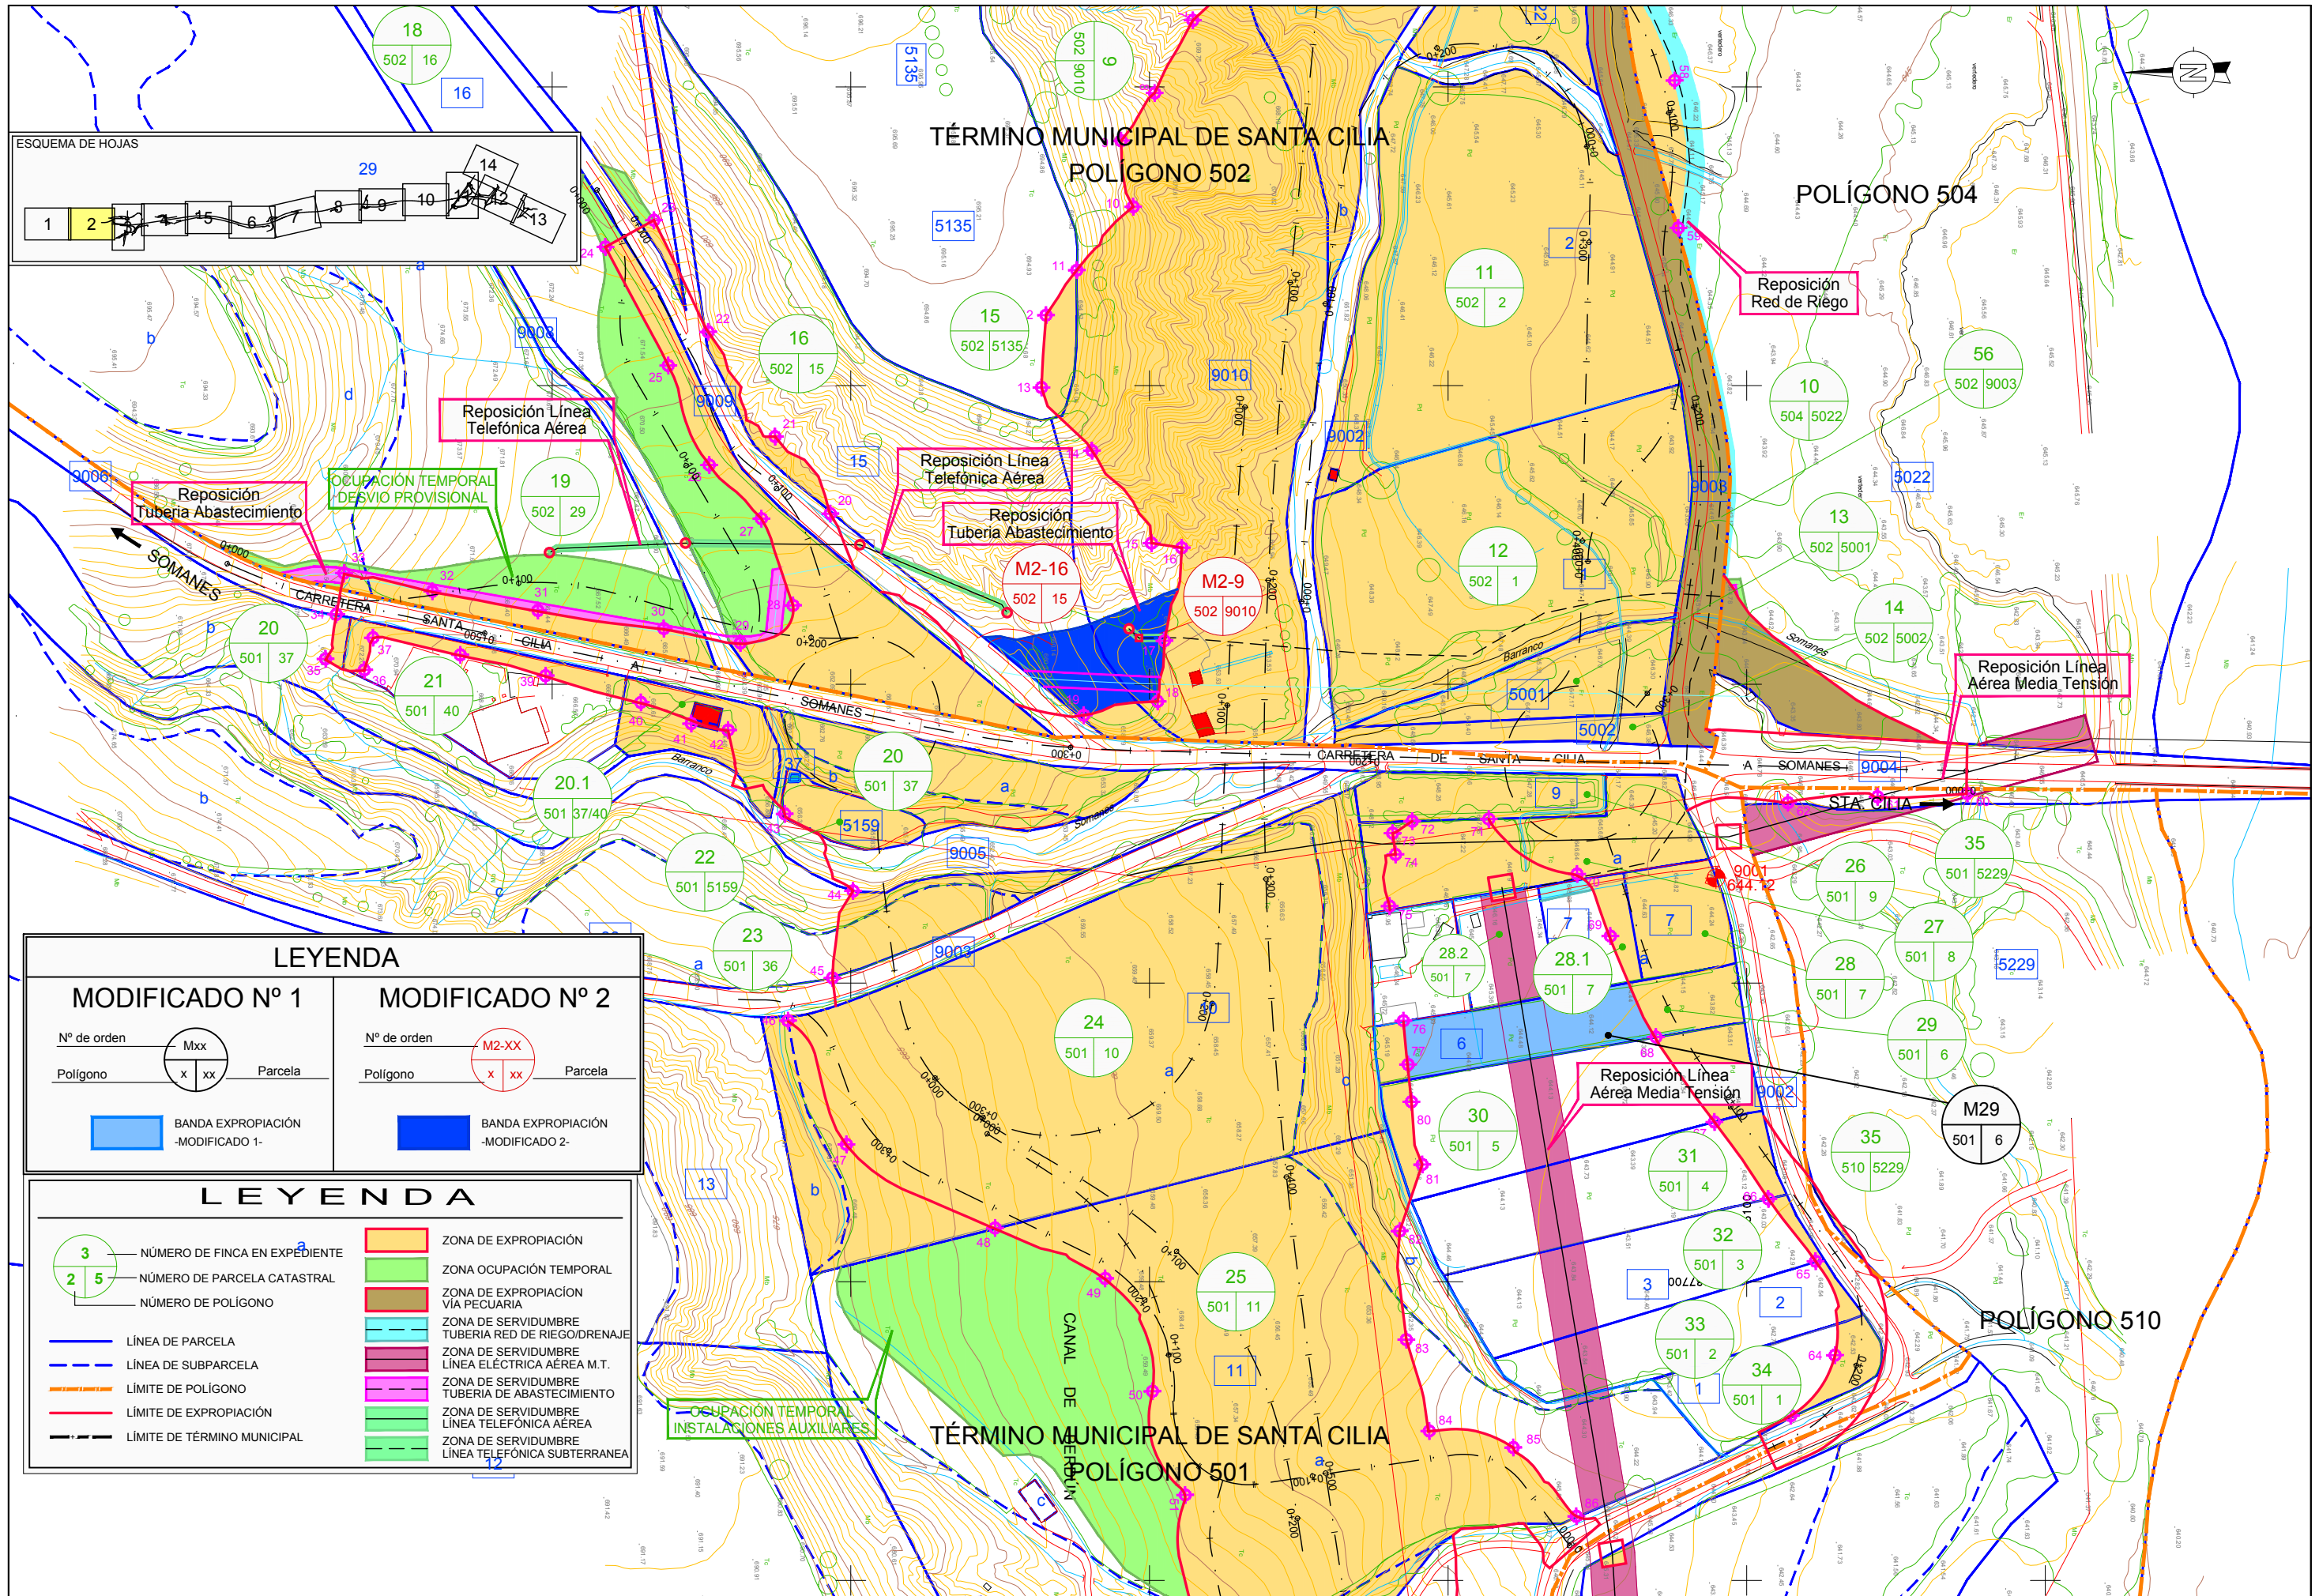


MODIFICADO Nº 1		MODIFICADO Nº 2	
Nº de orden	Mxx	Nº de orden	M2-XX
Polígono	x xx	Polígono	x xx
	Parcela		Parcela
BANDA EXPROPIACIÓN -MODIFICADO 1-		BANDA EXPROPIACIÓN -MODIFICADO 2-	

LEYENDA	
3	NÚMERO DE FINCA EN EXPEDIENTE
2 5	NÚMERO DE PARCELA CATASTRAL
10	NÚMERO DE POLÍGONO
	LÍNEA DE PARCELA
	LÍNEA DE SUBPARCELA
	LÍMITE DE POLÍGONO
	LÍMITE DE EXPROPIACIÓN
	LÍMITE DE TÉRMINO MUNICIPAL
	ZONA DE EXPROPIACIÓN
	ZONA DE OCUPACIÓN TEMPORAL
	ZONA DE EXPROPIACIÓN VIA PECUARIA
	ZONA DE SERVIDUMBRE TUBERIA RED DE RIEGO/DRENAJE
	ZONA DE SERVIDUMBRE LINEA ELÉCTRICA AÉREA M.T.
	ZONA DE SERVIDUMBRE TUBERIA DE ABASTECIMIENTO
	ZONA DE SERVIDUMBRE LINEA TELEFÓNICA AÉREA
	ZONA DE SERVIDUMBRE LINEA TELEFÓNICA SUBTERRANEA

ANEJO Nº 20 - EXPROPIACIONES E INDEMNIZACIONES

ESCALAS	TÍTULO	CLAVE	Nº DE PLANO	DESIGNACIÓN	FECHA
1 : 2.000	PROYECTO DE MODIFICACIÓN DE OBRA Nº 2: AUTOVÍA A-21, JACA - LÍMITE PROVINCIAL DE NAVARRA TRAMO: SANTA CILIA - PUENTE LA REINA DE JACA.	12-HU-5910	HOJA 3 DE 14	PARCELARIO	JULIO 2019

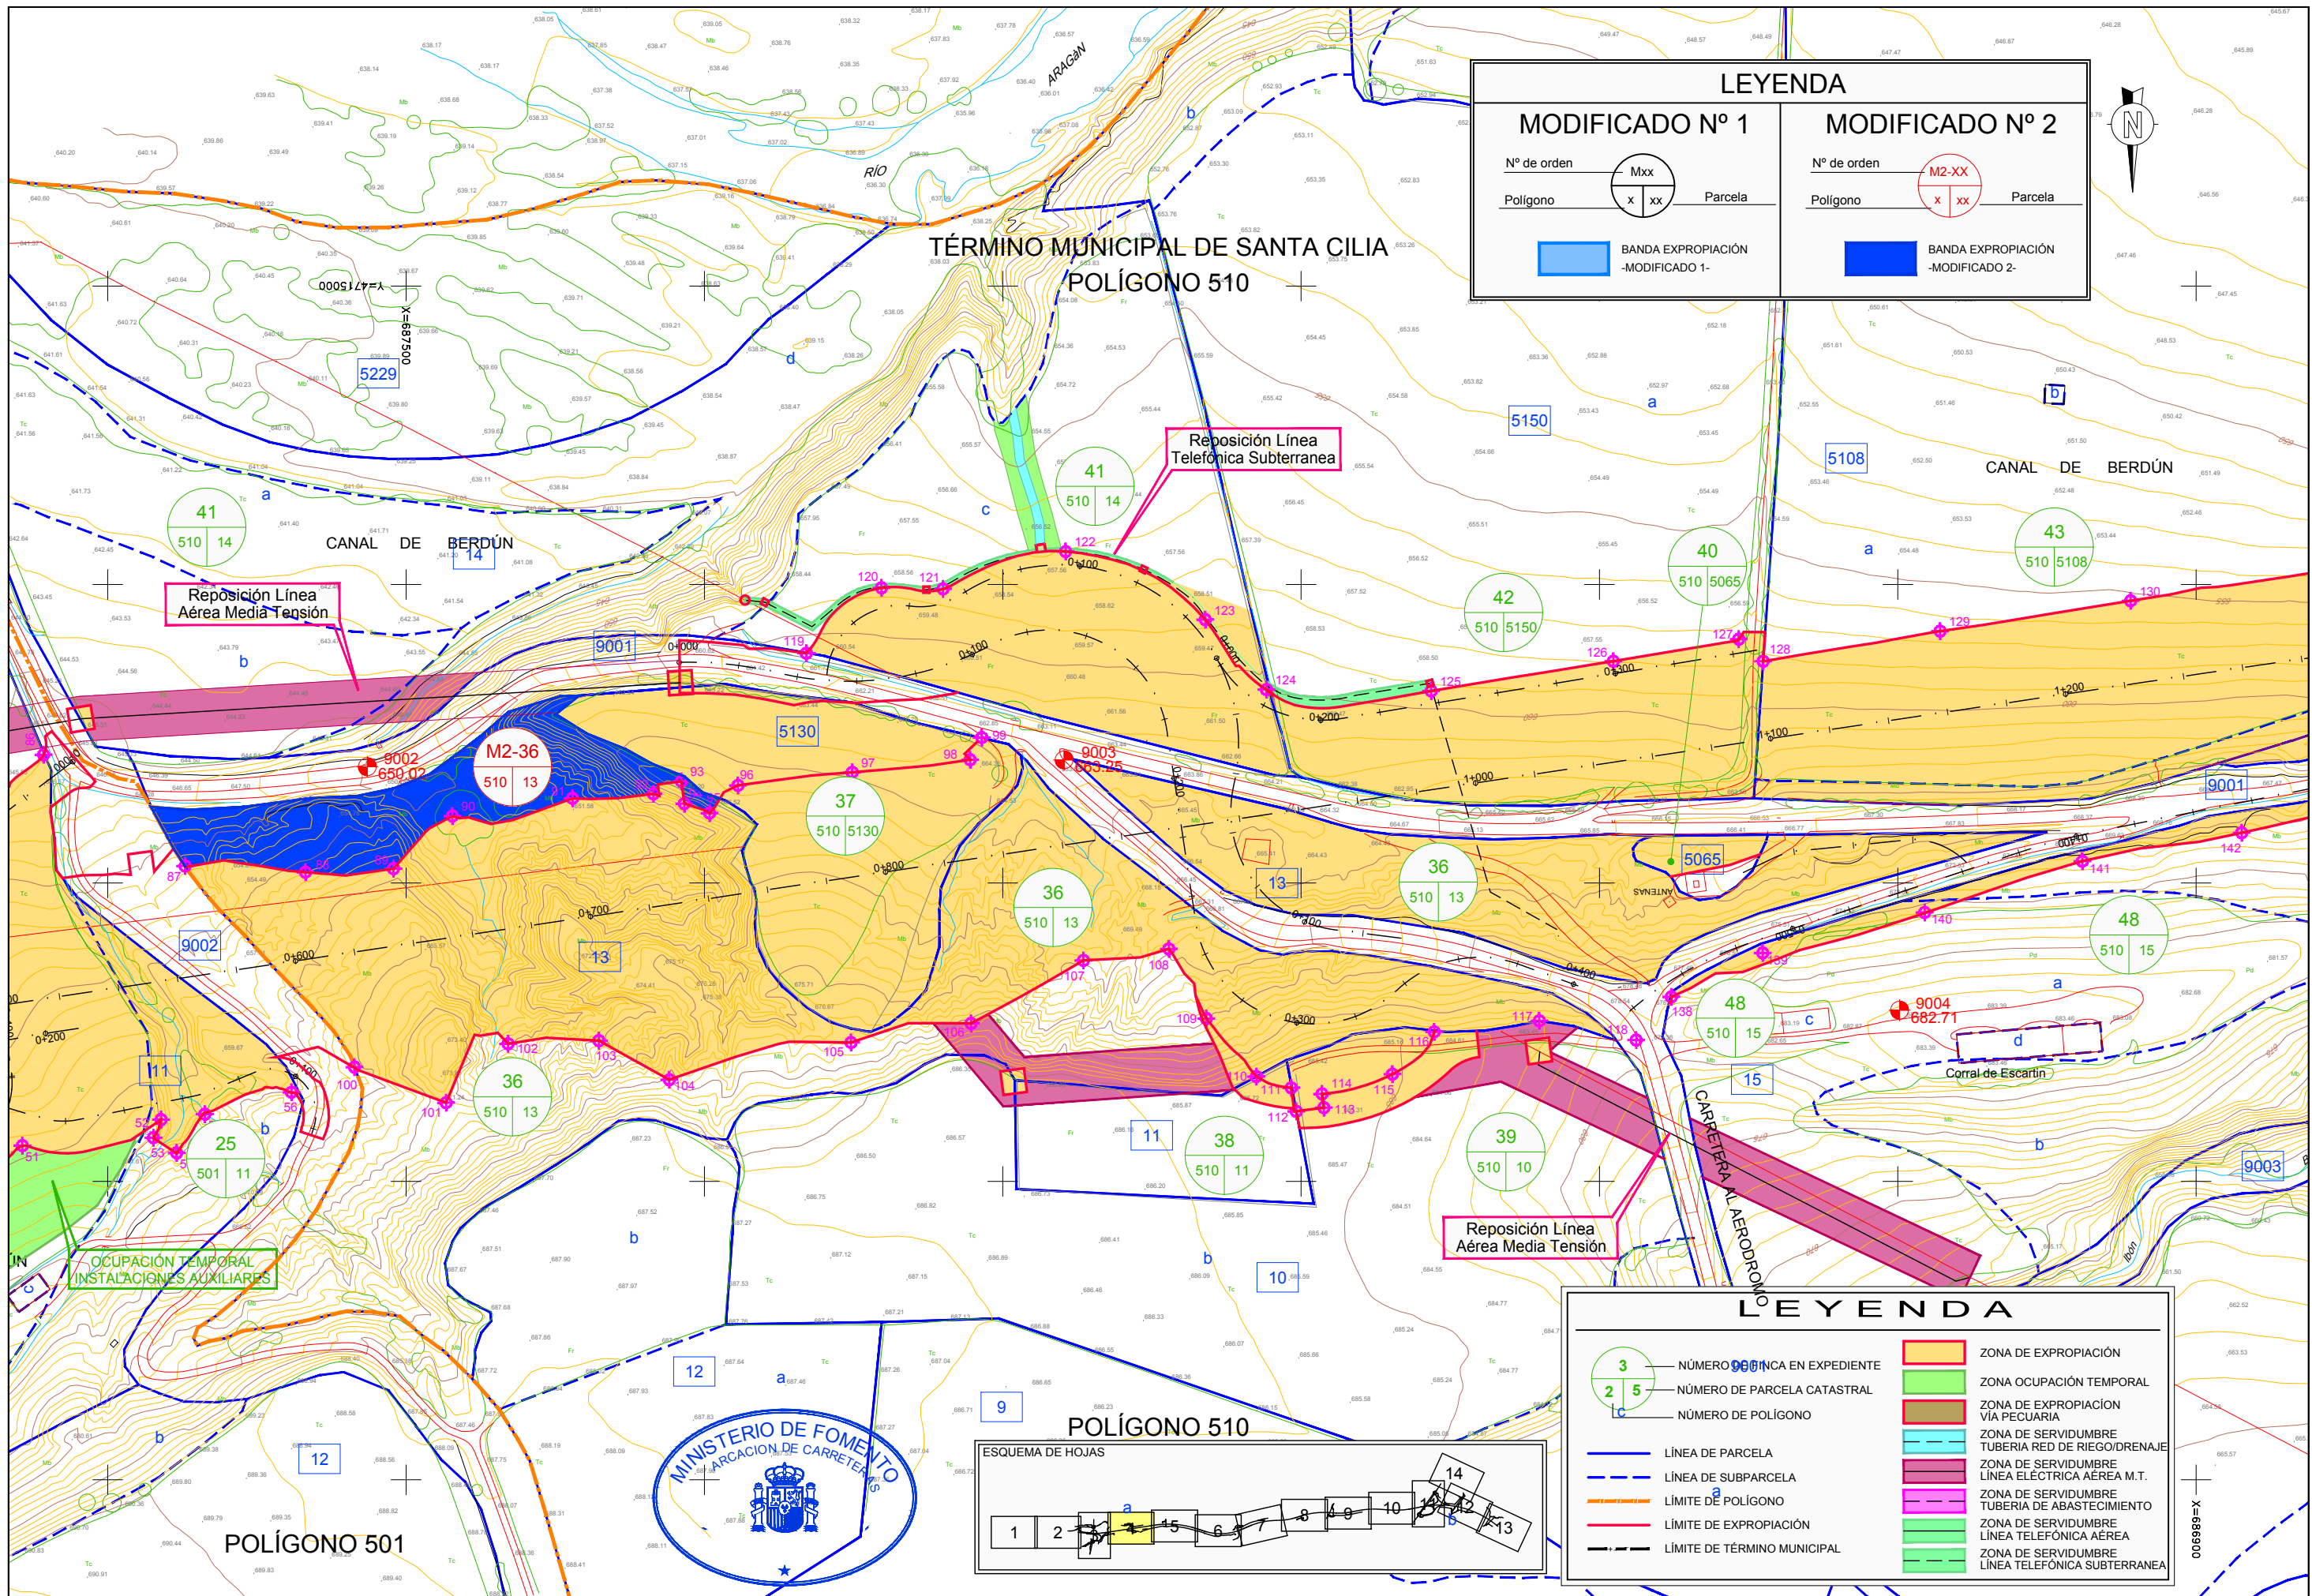


LEYENDA

MODIFICADO Nº 1		MODIFICADO Nº 2	
Nº de orden	Mxx	Nº de orden	M2-XX
Polígono	x xx	Polígono	x xx
BANDA EXPROPIACIÓN -MODIFICADO 1-		BANDA EXPROPIACIÓN -MODIFICADO 2-	



LEYENDA

3	NÚMERO DE PARCELA EN EXPEDIENTE	Color Yellow	ZONA DE EXPROPIACIÓN
2 5	NÚMERO DE PARCELA CATASTRAL	Color Green	ZONA OCUPACIÓN TEMPORAL
10	NÚMERO DE POLÍGONO	Color Brown	ZONA DE EXPROPIACIÓN VÍA PECUARIA
Blue line	LÍNEA DE PARCELA	Color Cyan	ZONA DE SERVIDUMBRE TUBERIA RED DE RIEGO/DRENAJE
Blue dashed line	LÍNEA DE SUBPARCELA	Color Purple	ZONA DE SERVIDUMBRE LÍNEA ELÉCTRICA AÉREA M.T.
Orange line	LÍMITE DE POLÍGONO	Color Pink	ZONA DE SERVIDUMBRE TUBERIA DE ABASTECIMIENTO
Red line	LÍMITE DE EXPROPIACIÓN	Color Green	ZONA DE SERVIDUMBRE LÍNEA TELEFÓNICA AÉREA
Black dashed line	LÍMITE DE TÉRMINO MUNICIPAL	Color Light Green	ZONA DE SERVIDUMBRE LÍNEA TELEFÓNICA SUBTERRÁNEA

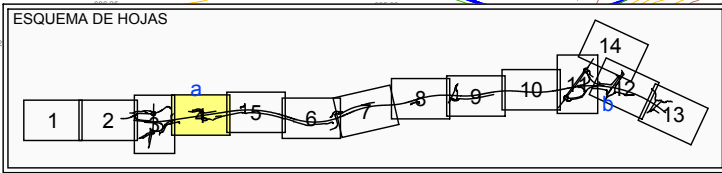

ANEJO Nº 20 - EXPROPIACIONES E INDEMNIZACIONES

ESCALAS	TÍTULO	CLAVE	Nº DE PLANO	DESIGNACIÓN	FECHA
1 : 2.000	PROYECTO DE MODIFICACIÓN DE OBRA Nº 2: AUTOVÍA A-21, JACA - LÍMITE PROVINCIAL DE NAVARRA TRAMO: SANTA CILIA - PUENTE LA REINA DE JACA.	12-HU-5910	HOJA 4 DE 14	PARCELARIO	JULIO 2019

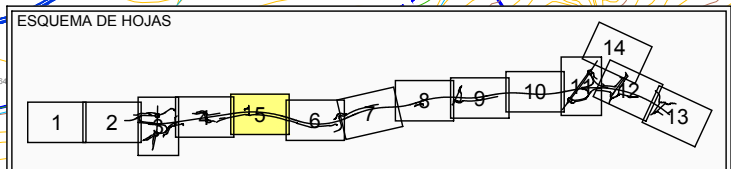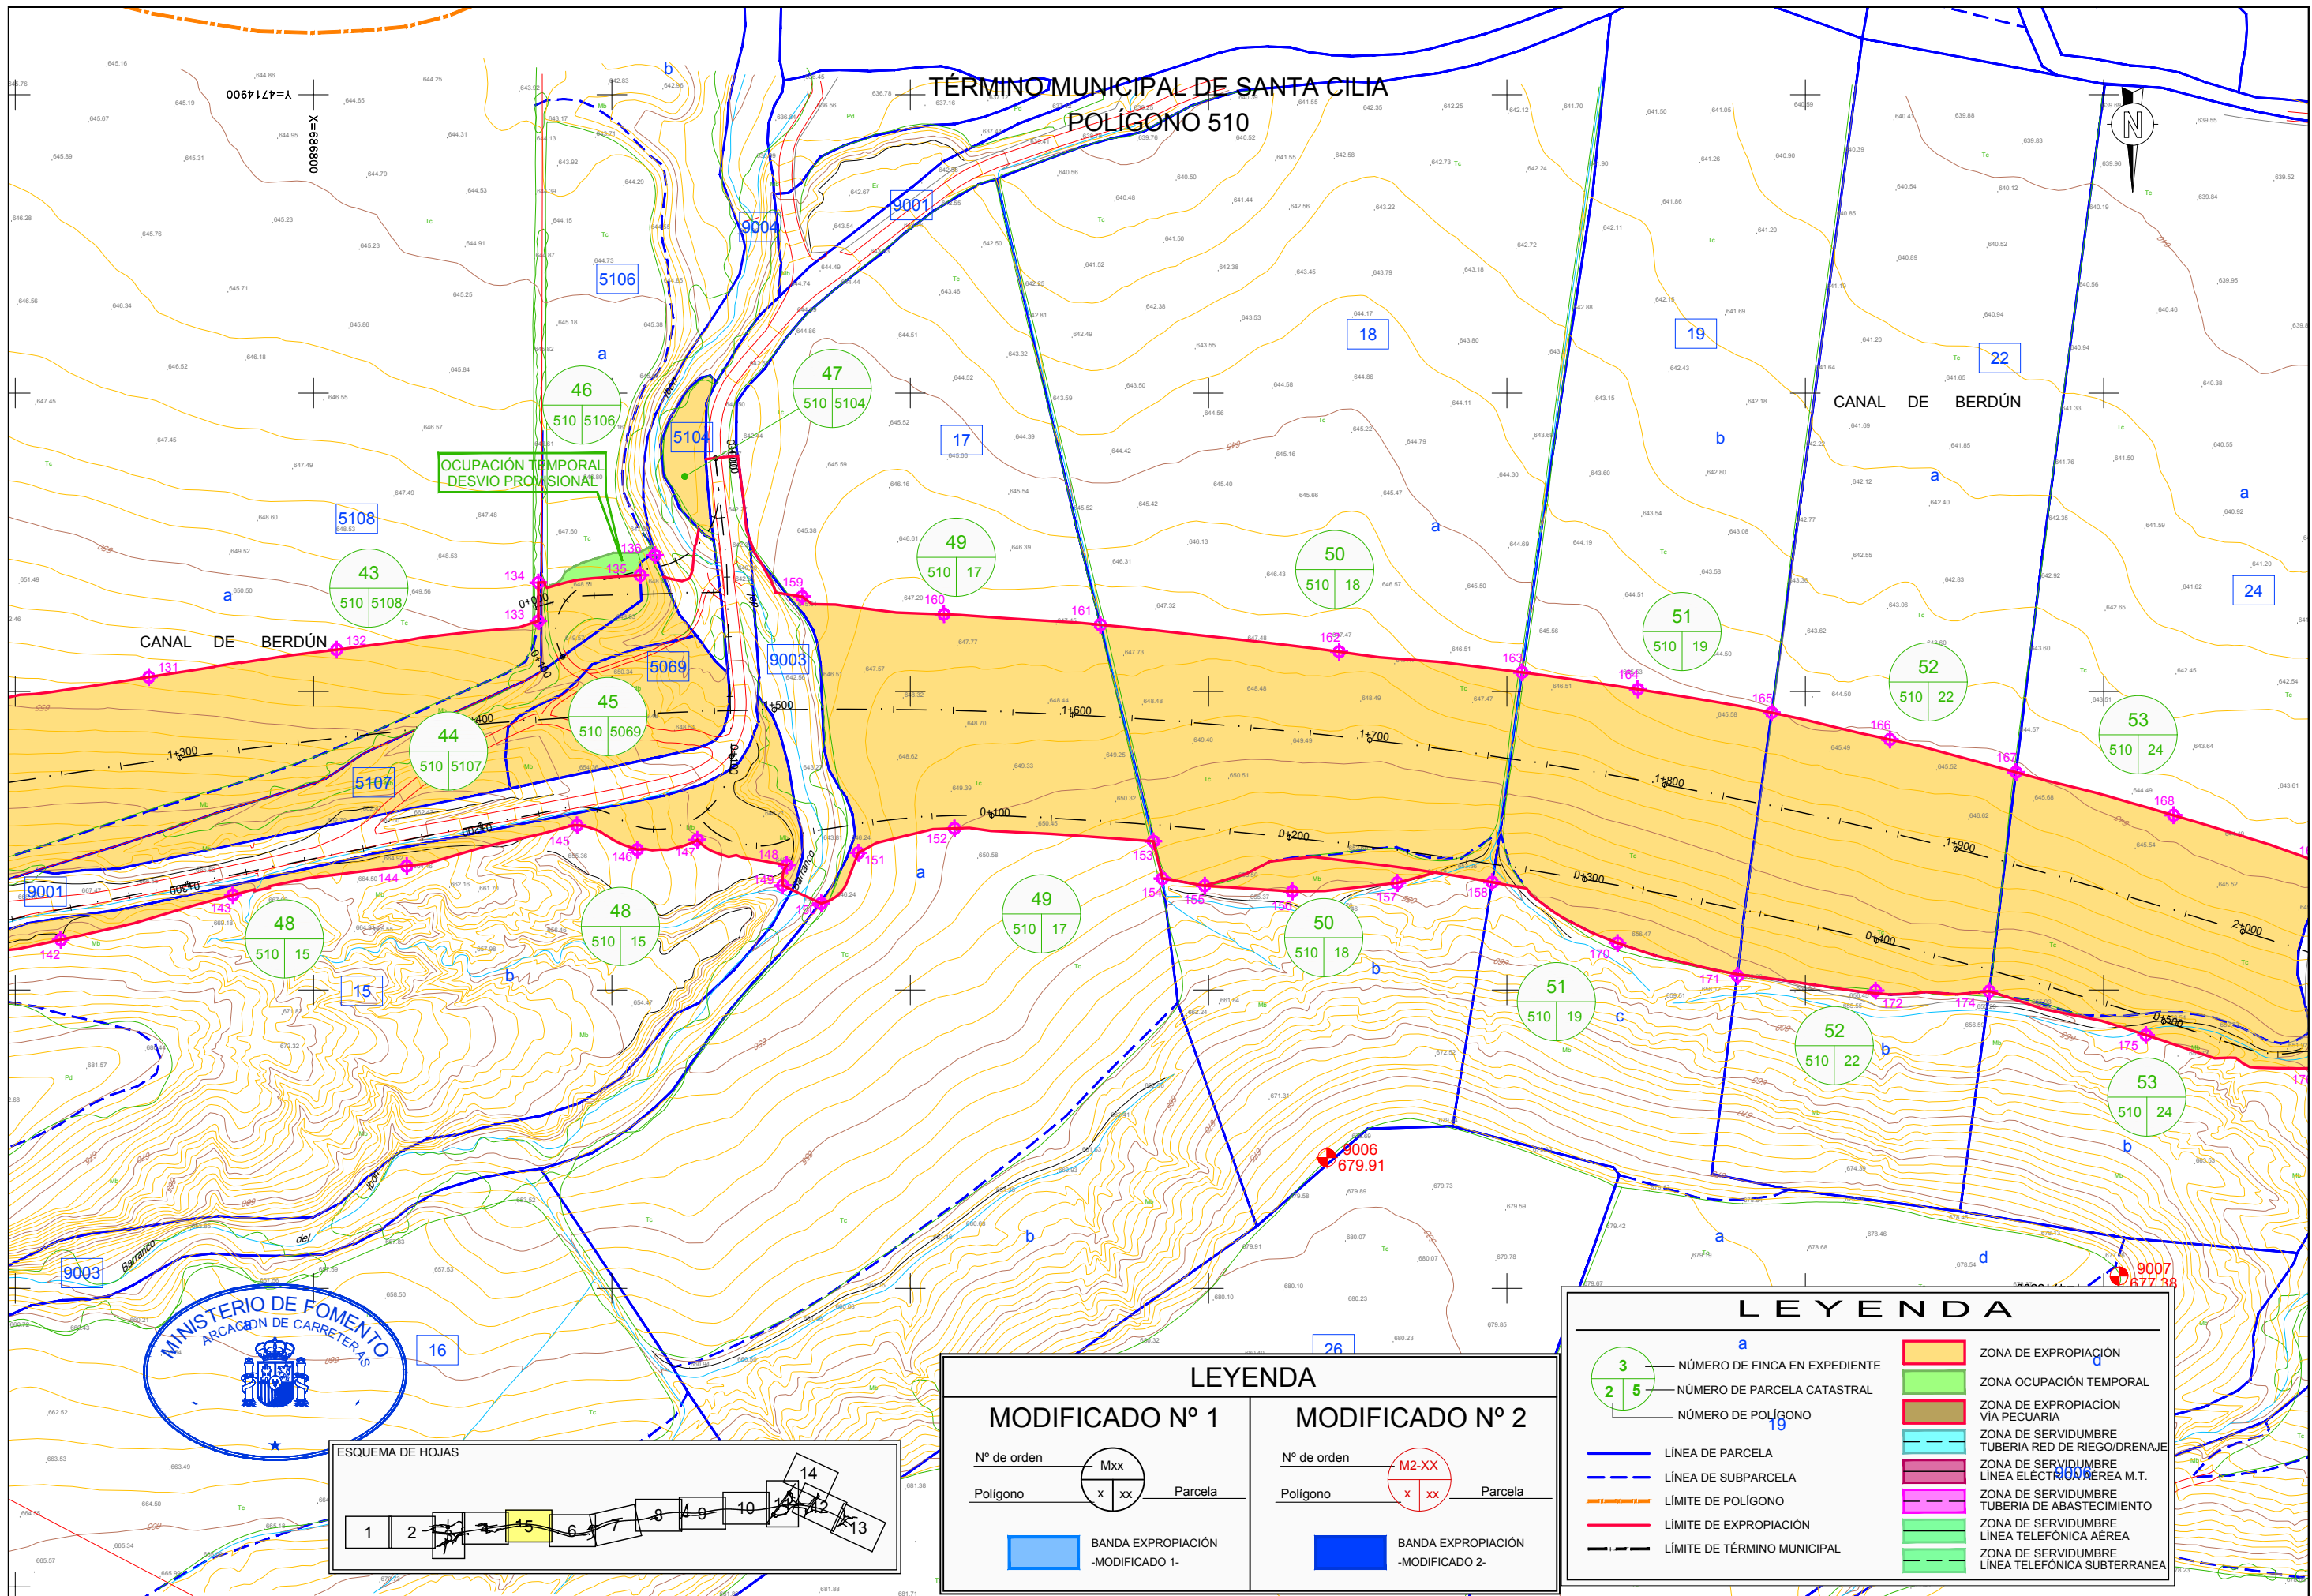

MODIFICADO Nº 1		MODIFICADO Nº 2	
Nº de orden	Mxx	Nº de orden	M2-XX
Polígono	x xx	Polígono	x xx
	Parcela		Parcela
BANDA EXPROPIACIÓN -MODIFICADO 1-		BANDA EXPROPIACIÓN -MODIFICADO 2-	


LEYENDA		
3	NÚMERO DE FINCA EN EXPEDIENTE	ZONA DE EXPROPIACIÓN
2	NÚMERO DE PARCELA CATASTRAL	ZONA OCUPACIÓN TEMPORAL
5	NÚMERO DE POLÍGONO	ZONA DE EXPROPIACIÓN VÍA PECUARIA
LÍNEA DE PARCELA		ZONA DE SERVIDUMBRE TUBERIA RED DE RIEGO/DRENAJE
LÍNEA DE SUBPARCELA		ZONA DE SERVIDUMBRE TUBERIA DE ABASTECIMIENTO
LÍMITE DE POLÍGONO		ZONA DE SERVIDUMBRE LÍNEA TELEFÓNICA AEREA
LÍMITE DE EXPROPIACIÓN		ZONA DE SERVIDUMBRE LÍNEA TELEFÓNICA SUBTERRANEA
LÍMITE DE TÉRMINO MUNICIPAL		

ANEJO Nº 20 - EXPROPIACIONES E INDEMNIZACIONES

ESCALAS	TÍTULO	CLAVE	Nº DE PLANO	DESIGNACIÓN	FECHA
1 : 2.000	PROYECTO DE MODIFICACIÓN DE OBRA Nº 2: AUTOVÍA A-21, JACA - LÍMITE PROVINCIAL DE NAVARRA TRAMO: SANTA CILIA - PUENTE LA REINA DE JACA.	12-HU-5910	HOJA 5 DE 14	PARCELARIO	JULIO 2019


LEYENDA

NÚMERO DE FINCA EN EXPEDIENTE	ZONA DE EXPROPIACIÓN
NÚMERO DE PARCELA CATASTRAL	ZONA OCUPACIÓN TEMPORAL
NÚMERO DE POLÍGONO	ZONA DE EXPROPIACIÓN VÍA PECUARIA
LÍNEA DE PARCELA	ZONA DE SERVIDUMBRE TUBERÍA RED DE RIEGO/DRENAJE
LÍNEA DE SUBPARCELA	ZONA DE SERVIDUMBRE LÍNEA ELÉCTRICA AÉREA M.T.
LÍMITE DE POLÍGONO	ZONA DE SERVIDUMBRE TUBERÍA DE ABASTECIMIENTO
LÍMITE DE EXPROPIACIÓN	ZONA DE SERVIDUMBRE LÍNEA TELEFÓNICA AÉREA
LÍMITE DE TÉRMINO MUNICIPAL	ZONA DE SERVIDUMBRE LÍNEA TELEFÓNICA SUBTERRANEA

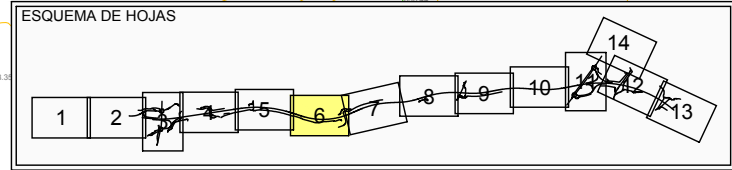


LEYENDA

MODIFICADO Nº 1		MODIFICADO Nº 2	
Nº de orden	Mxx	Nº de orden	M2-XX
Polígono	x xx	Polígono	x xx
	Parcela		Parcela
BANDA EXPROPIACIÓN -MODIFICADO 1-		BANDA EXPROPIACIÓN -MODIFICADO 2-	

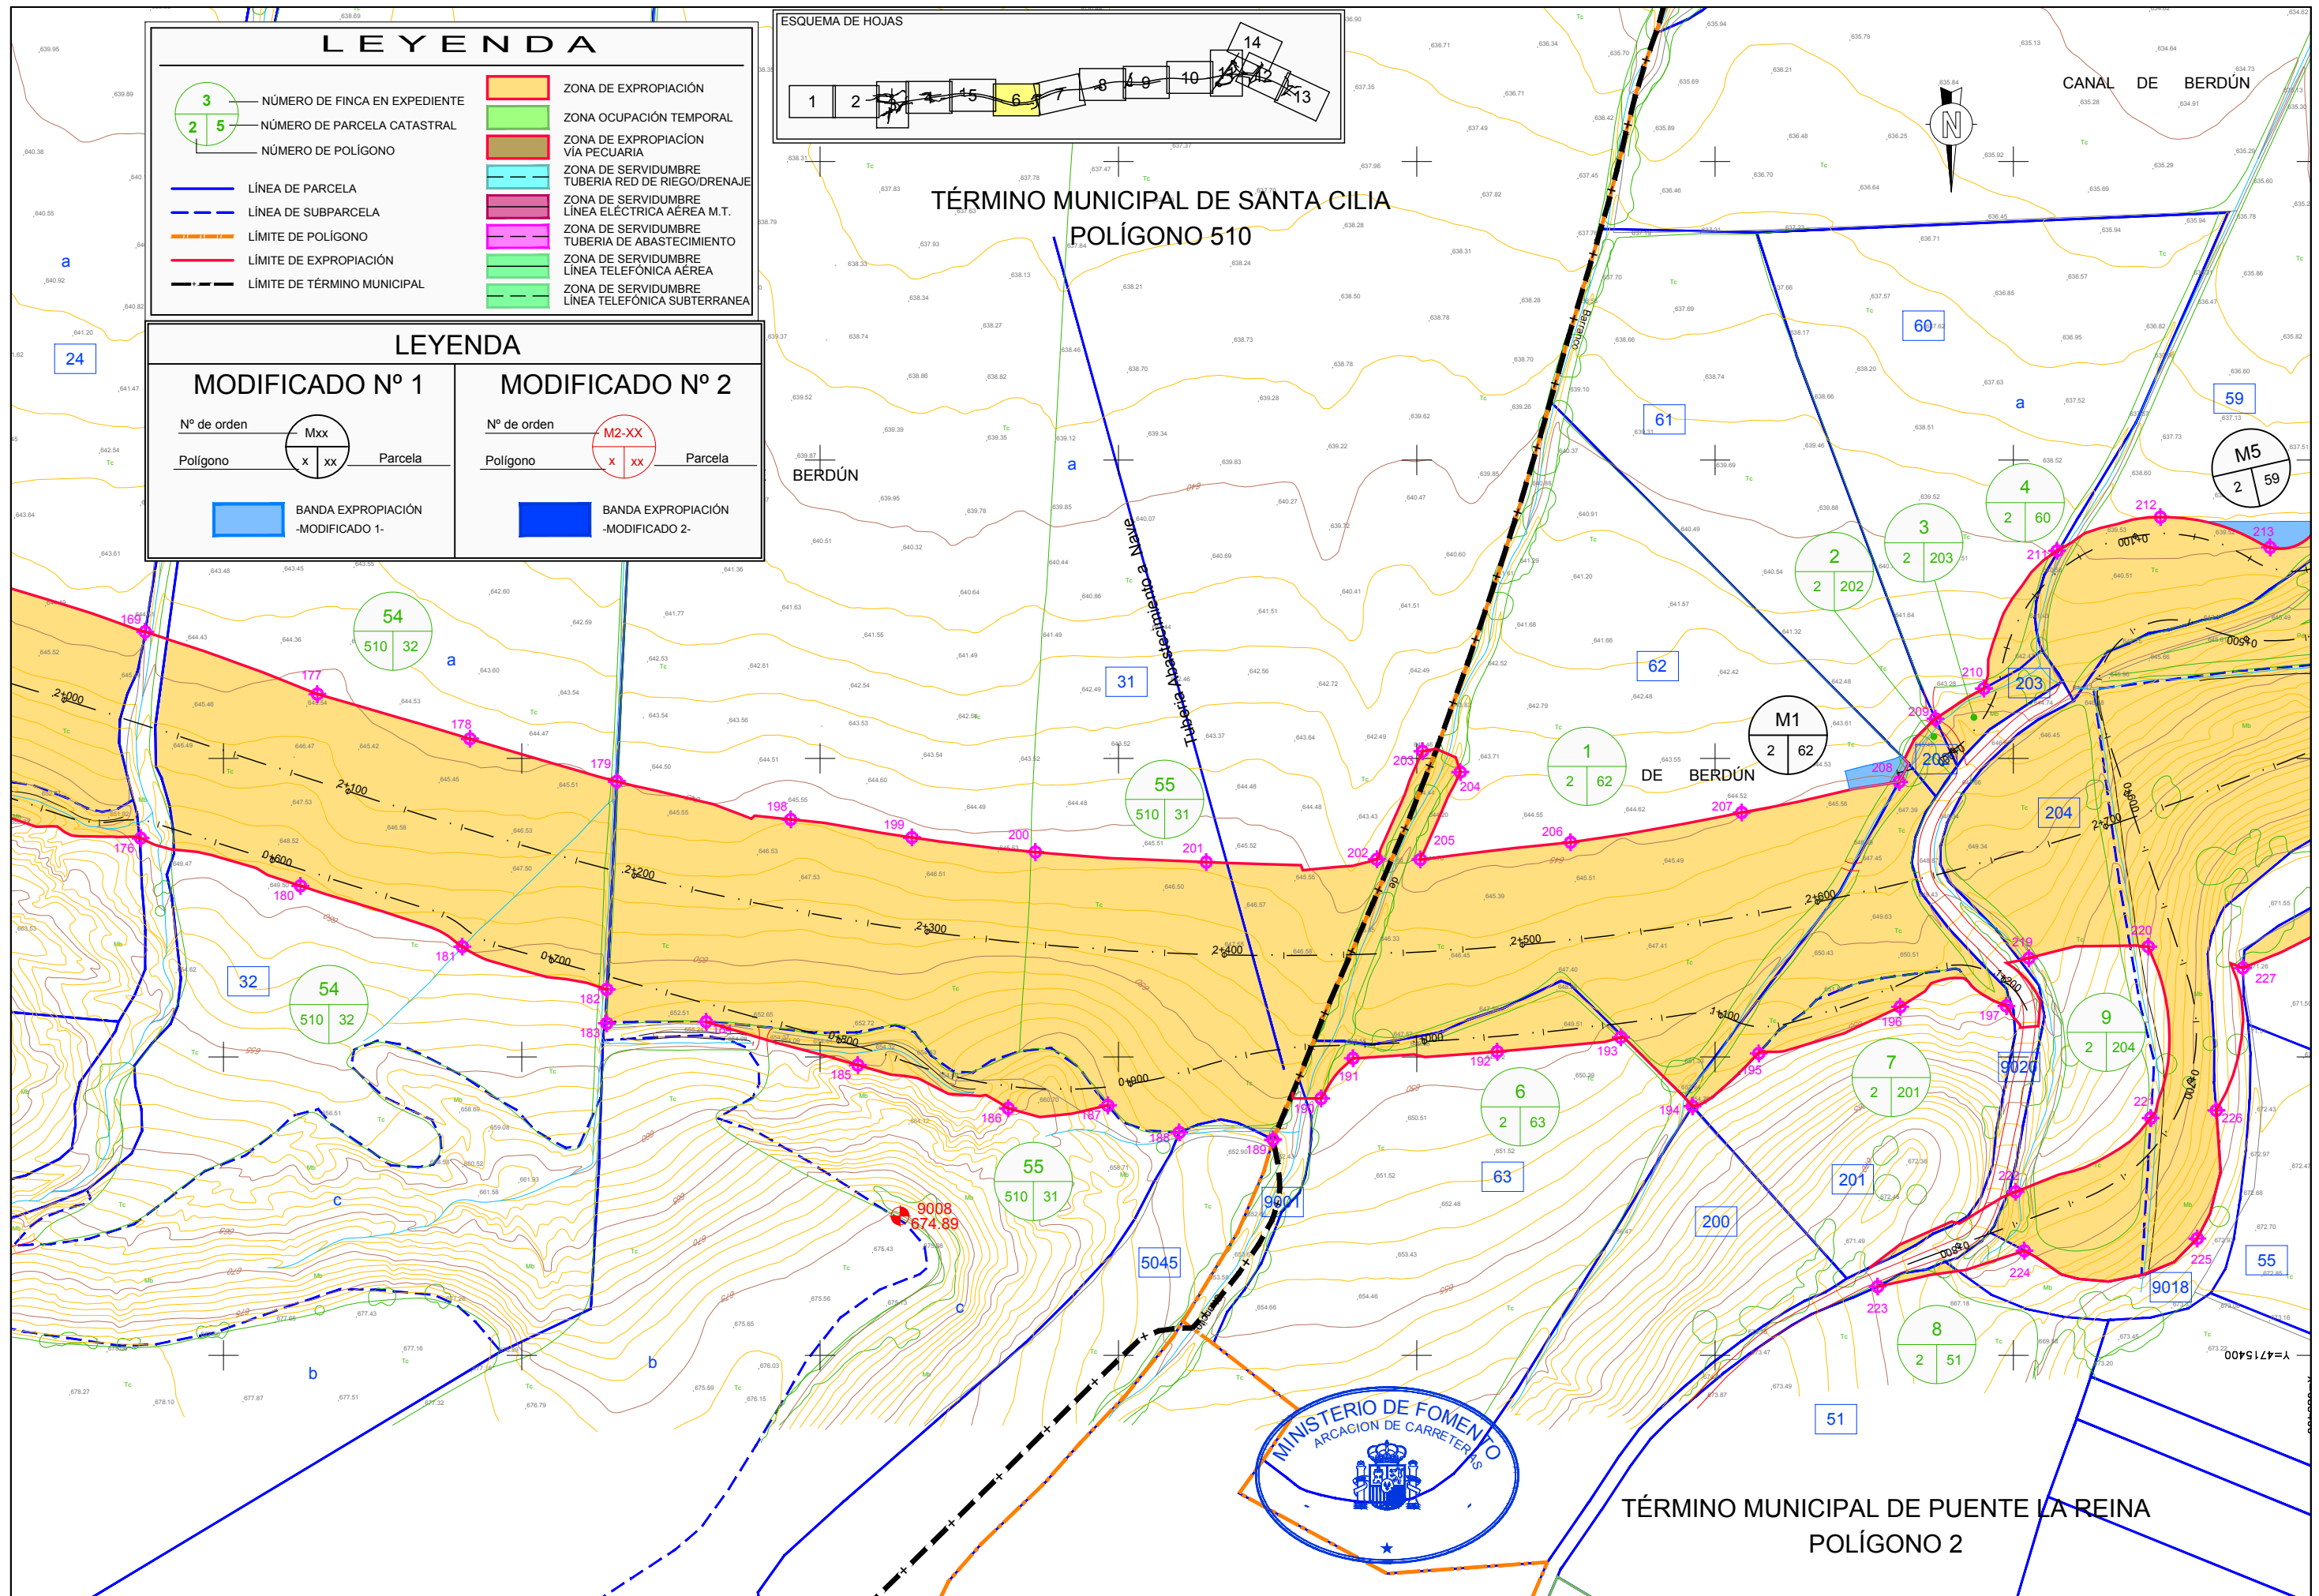

ANEJO Nº 20 - EXPROPIACIONES E INDEMNIZACIONES

ESCALAS 1 : 2.000	TÍTULO PROYECTO DE MODIFICACIÓN DE OBRA Nº 2: AUTOVÍA A-21, JACA - LÍMITE PROVINCIAL DE NAVARRA TRAMO: SANTA CILIA - PUENTE LA REINA DE JACA.	CLAVE 12-HU-5910	Nº DE PLANO HOJA 6 DE 14	DESIGNACIÓN PARCELARIO	FECHA JULIO 2019
----------------------	--	---------------------	-----------------------------	---------------------------	---------------------

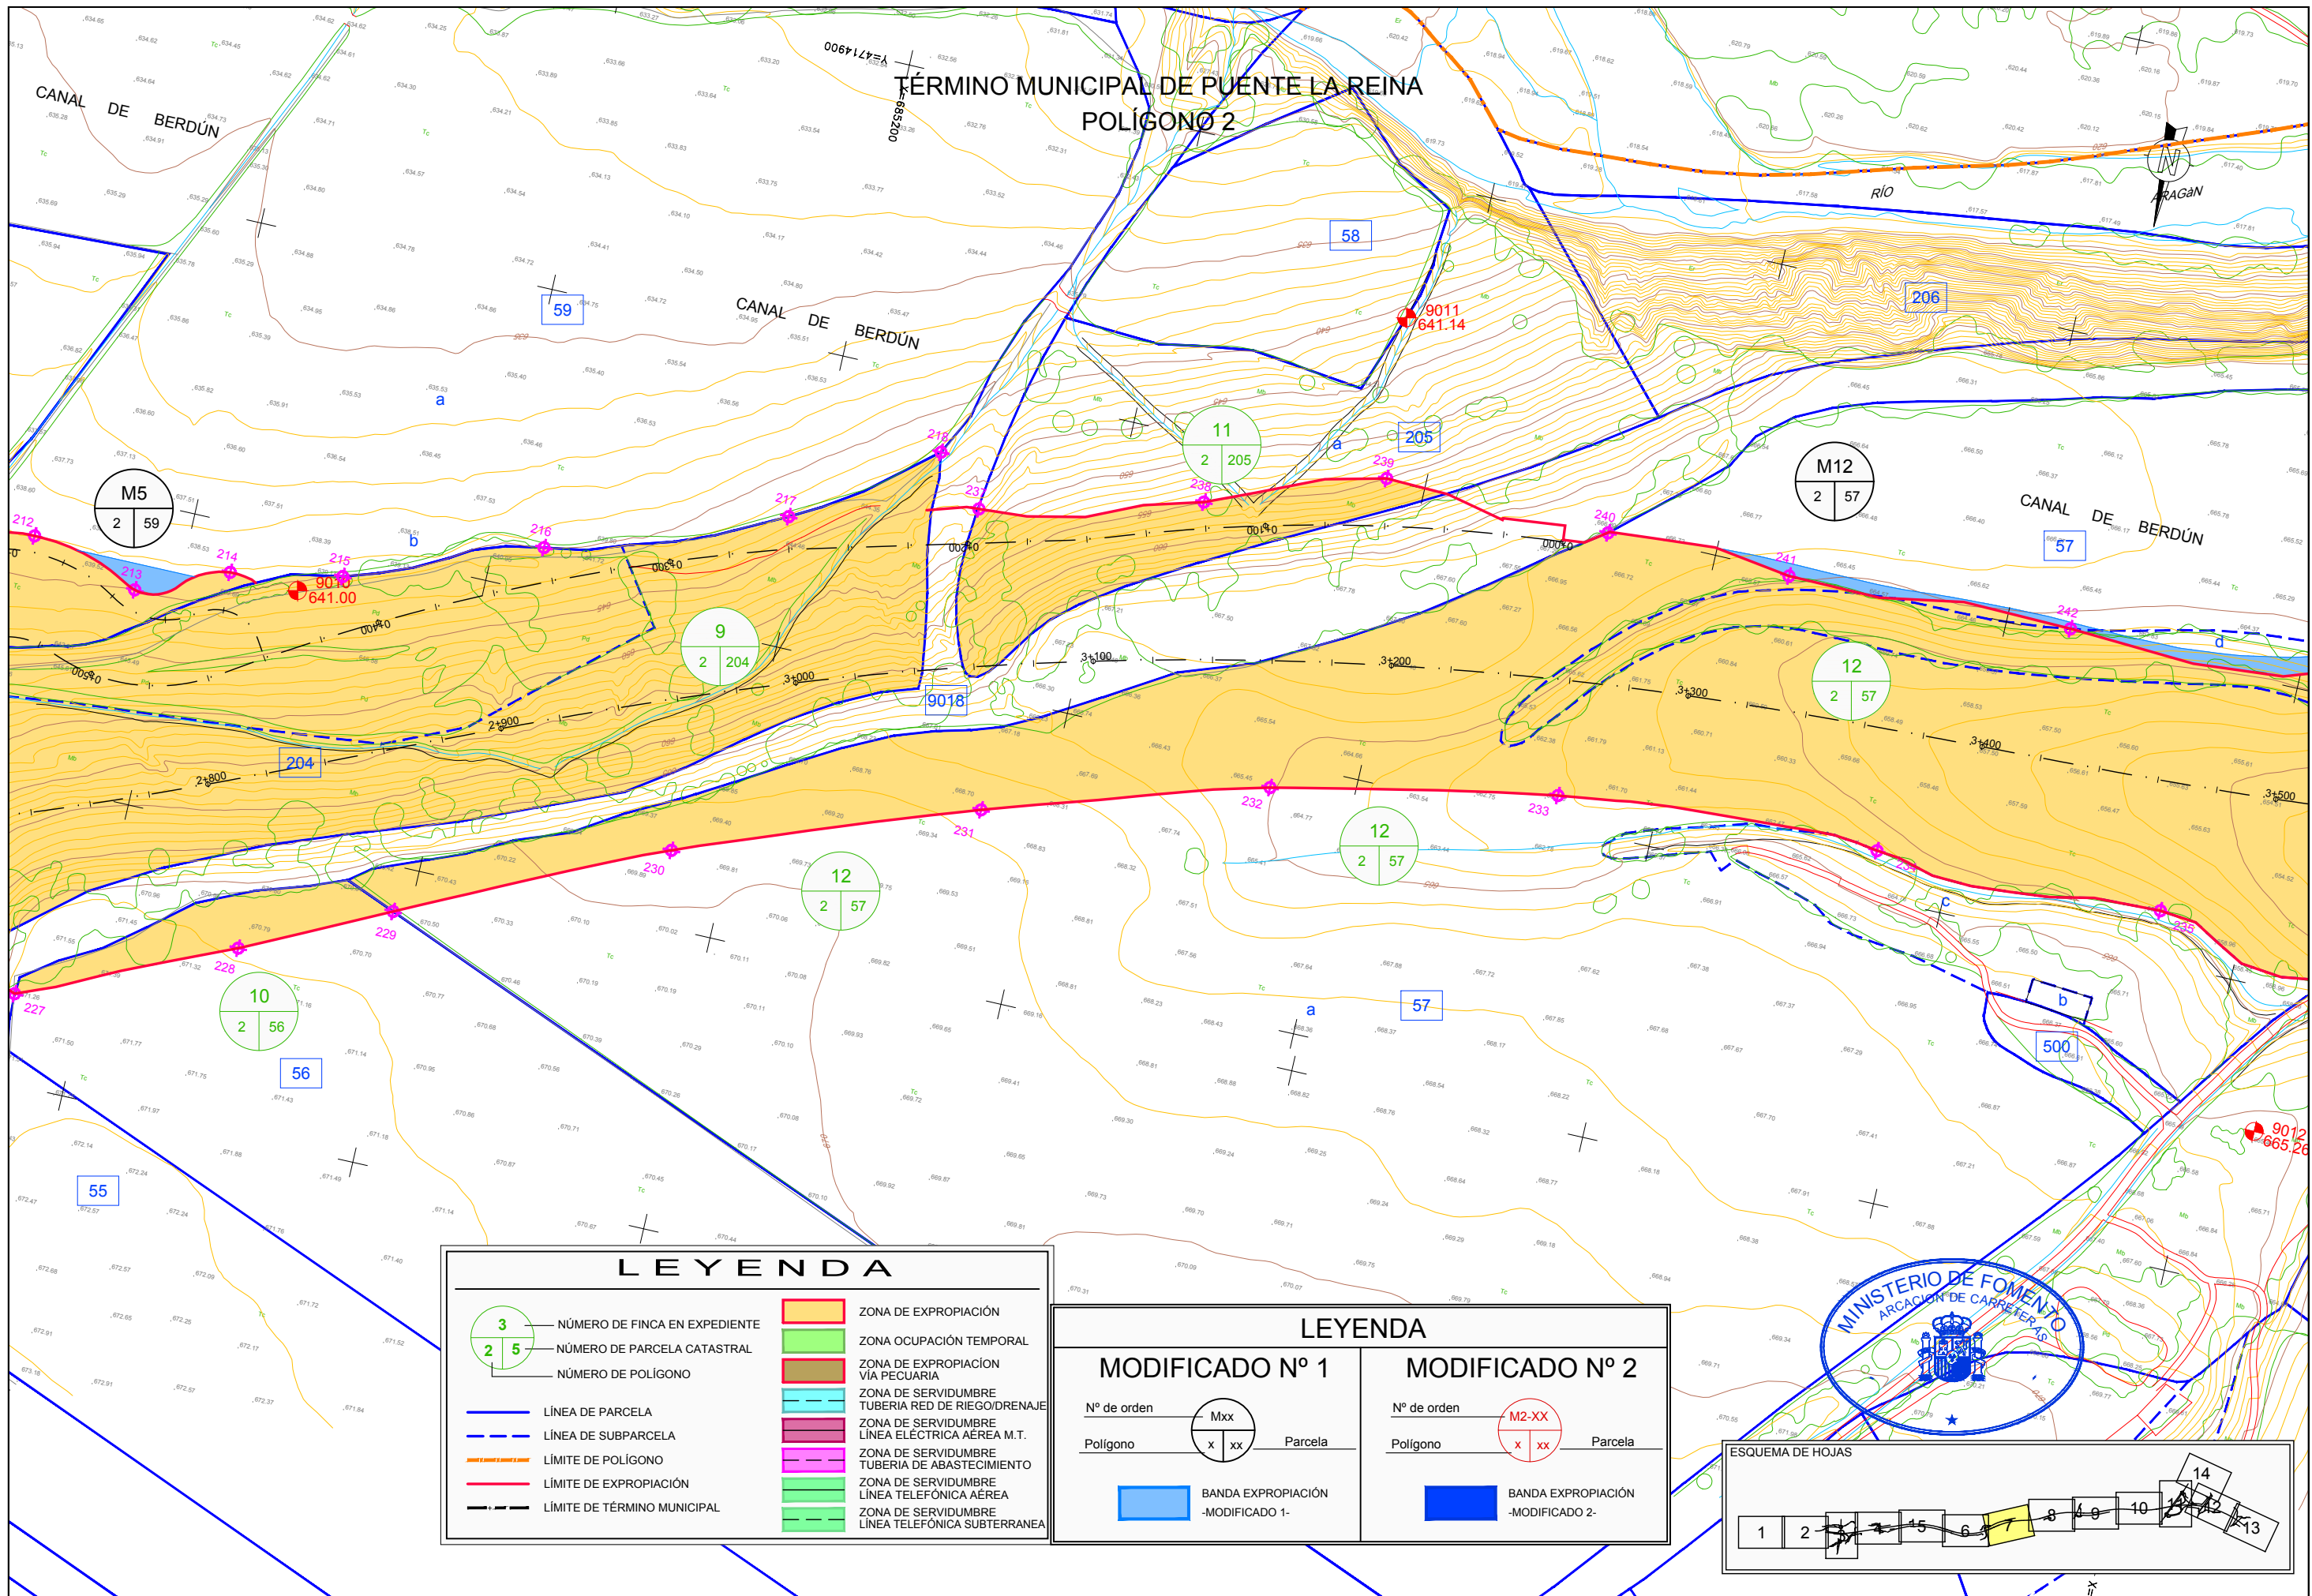

LEYENDA	
	NÚMERO DE FINCA EN EXPEDIENTE
	NÚMERO DE PARCELA CATASTRAL
	NÚMERO DE POLÍGONO
	LÍNEA DE PARCELA
	LÍNEA DE SUBPARCELA
	LÍMITE DE POLÍGONO
	LÍMITE DE EXPROPIACIÓN
	LÍMITE DE TÉRMINO MUNICIPAL
	ZONA DE EXPROPIACIÓN
	ZONA OCUPACIÓN TEMPORAL
	ZONA DE EXPROPIACIÓN VIA PECUARIA
	ZONA DE SERVIDUMBRE TUBERIA RED DE RIEGO/DRENAJE
	ZONA DE SERVIDUMBRE LINEA ELÉCTRICA AÉREA M.T.
	ZONA DE SERVIDUMBRE TUBERIA DE ABASTECIMIENTO
	ZONA DE SERVIDUMBRE LINEA TELEFÓNICA AÉREA
	ZONA DE SERVIDUMBRE LINEA TELEFÓNICA SUBTERRANEA


LEYENDA	
MODIFICADO Nº 1	
Nº de orden	
Polígono	
Parcela	
	BANDA EXPROPIACIÓN -MODIFICADO 1-
MODIFICADO Nº 2	
Nº de orden	
Polígono	
Parcela	
	BANDA EXPROPIACIÓN -MODIFICADO 2-

MINISTERIO DE FOMENTO
ARCAJÓN DE CARRETERAS


ESQUEMA DE HOJAS

ANEJO Nº 20 - EXPROPIACIONES E INDEMNIZACIONES

ESCALAS	TÍTULO	CLAVE	Nº DE PLANO	DESIGNACIÓN	FECHA
1 : 2.000	PROYECTO DE MODIFICACIÓN DE OBRA Nº 2: AUTOVÍA A-21, JACA - LÍMITE PROVINCIAL DE NAVARRA TRAMO: SANTA CILIA - PUENTE LA REINA DE JACA.	12-HU-5910	HOJA 7 DE 14	PARCELARIO	JULIO 2019

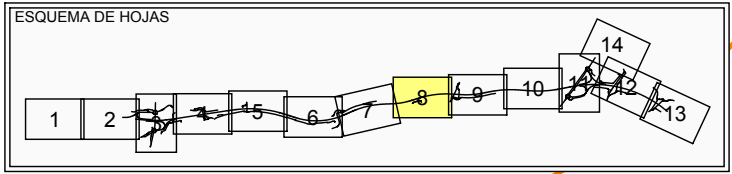

TÉRMINO MUNICIPAL DE PUENTE LA REINA
POLÍGONO 2

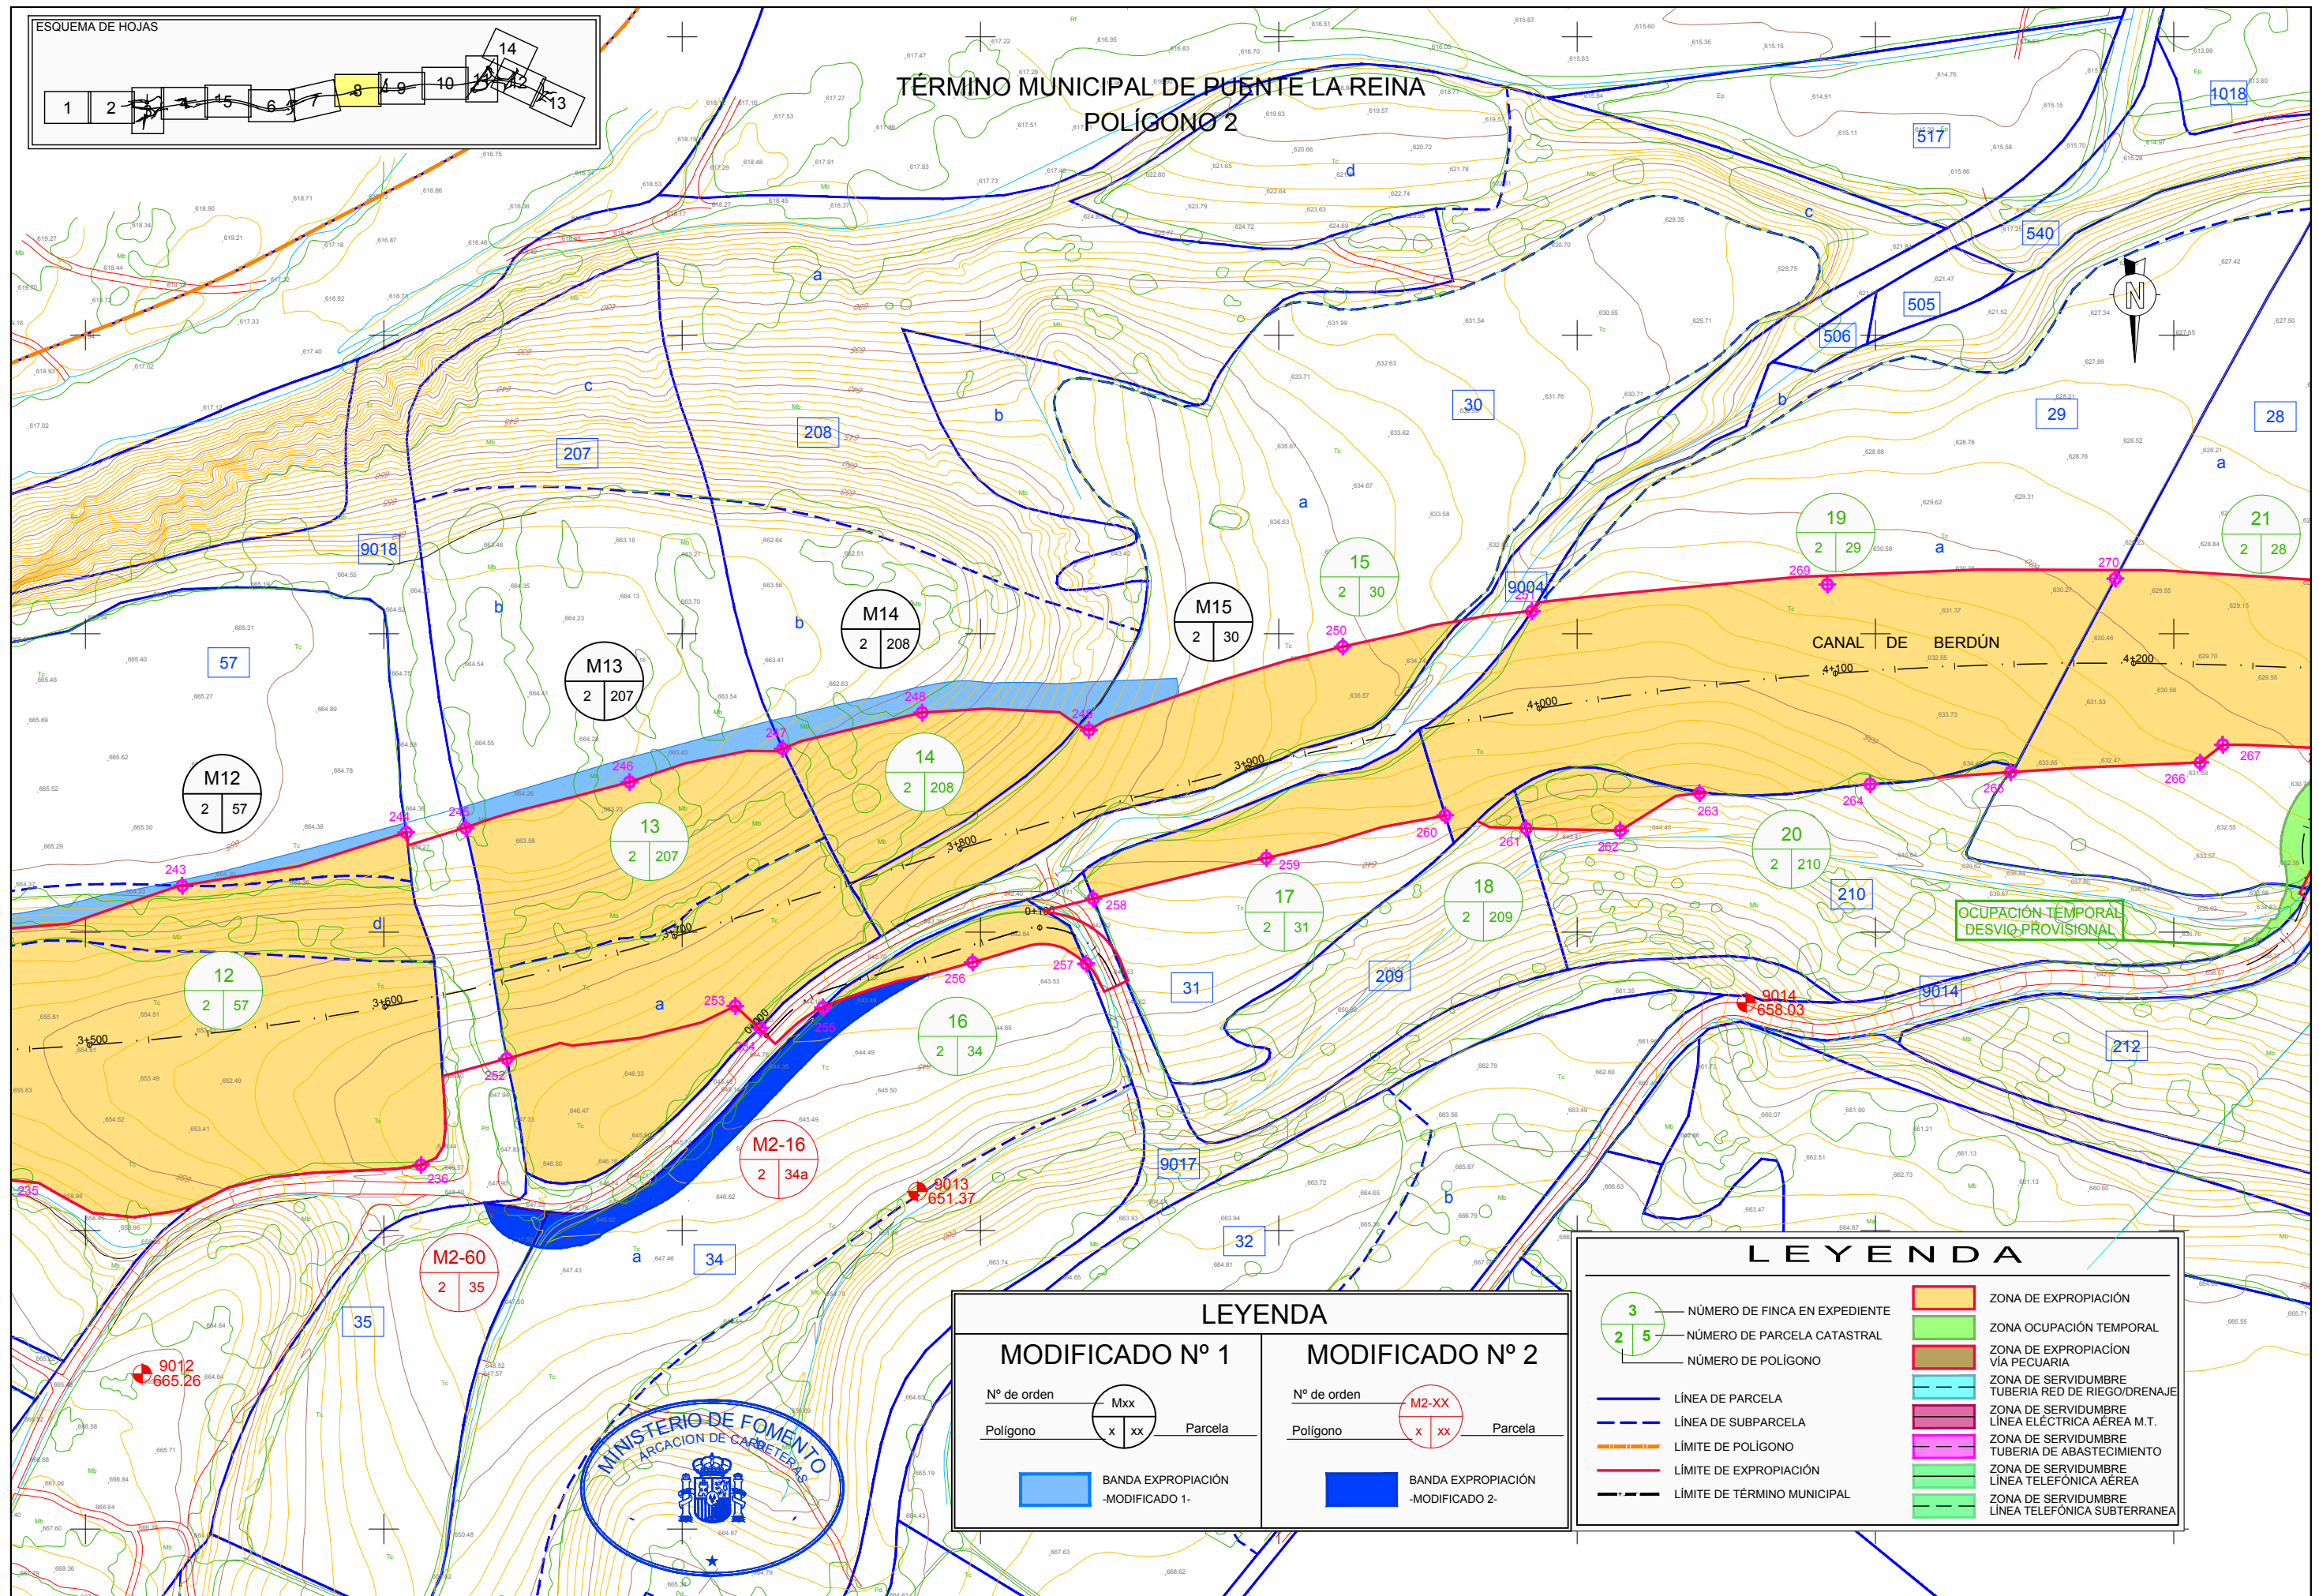


MODIFICADO Nº 1		MODIFICADO Nº 2	
Nº de orden	Mxx	Nº de orden	M2-xx
Polígono	x xx Parcela	Polígono	x xx Parcela
	BANDA EXPROPIACIÓN -MODIFICADO 1-		BANDA EXPROPIACIÓN -MODIFICADO 2-

LEYENDA			
	NÚMERO DE FINCA EN EXPEDIENTE		ZONA DE EXPROPIACIÓN
	NÚMERO DE PARCELA CATASTRAL		ZONA OCUPACIÓN TEMPORAL
	NÚMERO DE POLÍGONO		ZONA DE EXPROPIACIÓN VÍA PECUARIA
	LÍNEA DE PARCELA		ZONA DE SERVIDUMBRE TUBERIA RED DE RIEGO/DRENAJE
	LÍNEA DE SUBPARCELA		ZONA DE SERVIDUMBRE TUBERIA DE ABASTECIMIENTO
	LÍMITE DE EXPROPIACIÓN		ZONA DE SERVIDUMBRE LÍNEA ELÉCTRICA AÉREA M.T.
	LÍMITE DE TÉRMINO MUNICIPAL		ZONA DE SERVIDUMBRE LÍNEA TELEFÓNICA AÉREA
			ZONA DE SERVIDUMBRE LÍNEA TELEFÓNICA SUBTERRANEA

ANEJO Nº 20 - EXPROPIACIONES E INDEMNIZACIONES

ESCALAS	TÍTULO	CLAVE	Nº DE PLANO	DESIGNACIÓN	FECHA
1 : 2.000	PROYECTO DE MODIFICACIÓN DE OBRA Nº 2: AUTOVÍA A-21, JACA - LÍMITE PROVINCIAL DE NAVARRA TRAMO: SANTA CILIA - PUENTE LA REINA DE JACA.	12-HU-5910	HOJA 8 DE 14	PARCELARIO	JULIO 2019

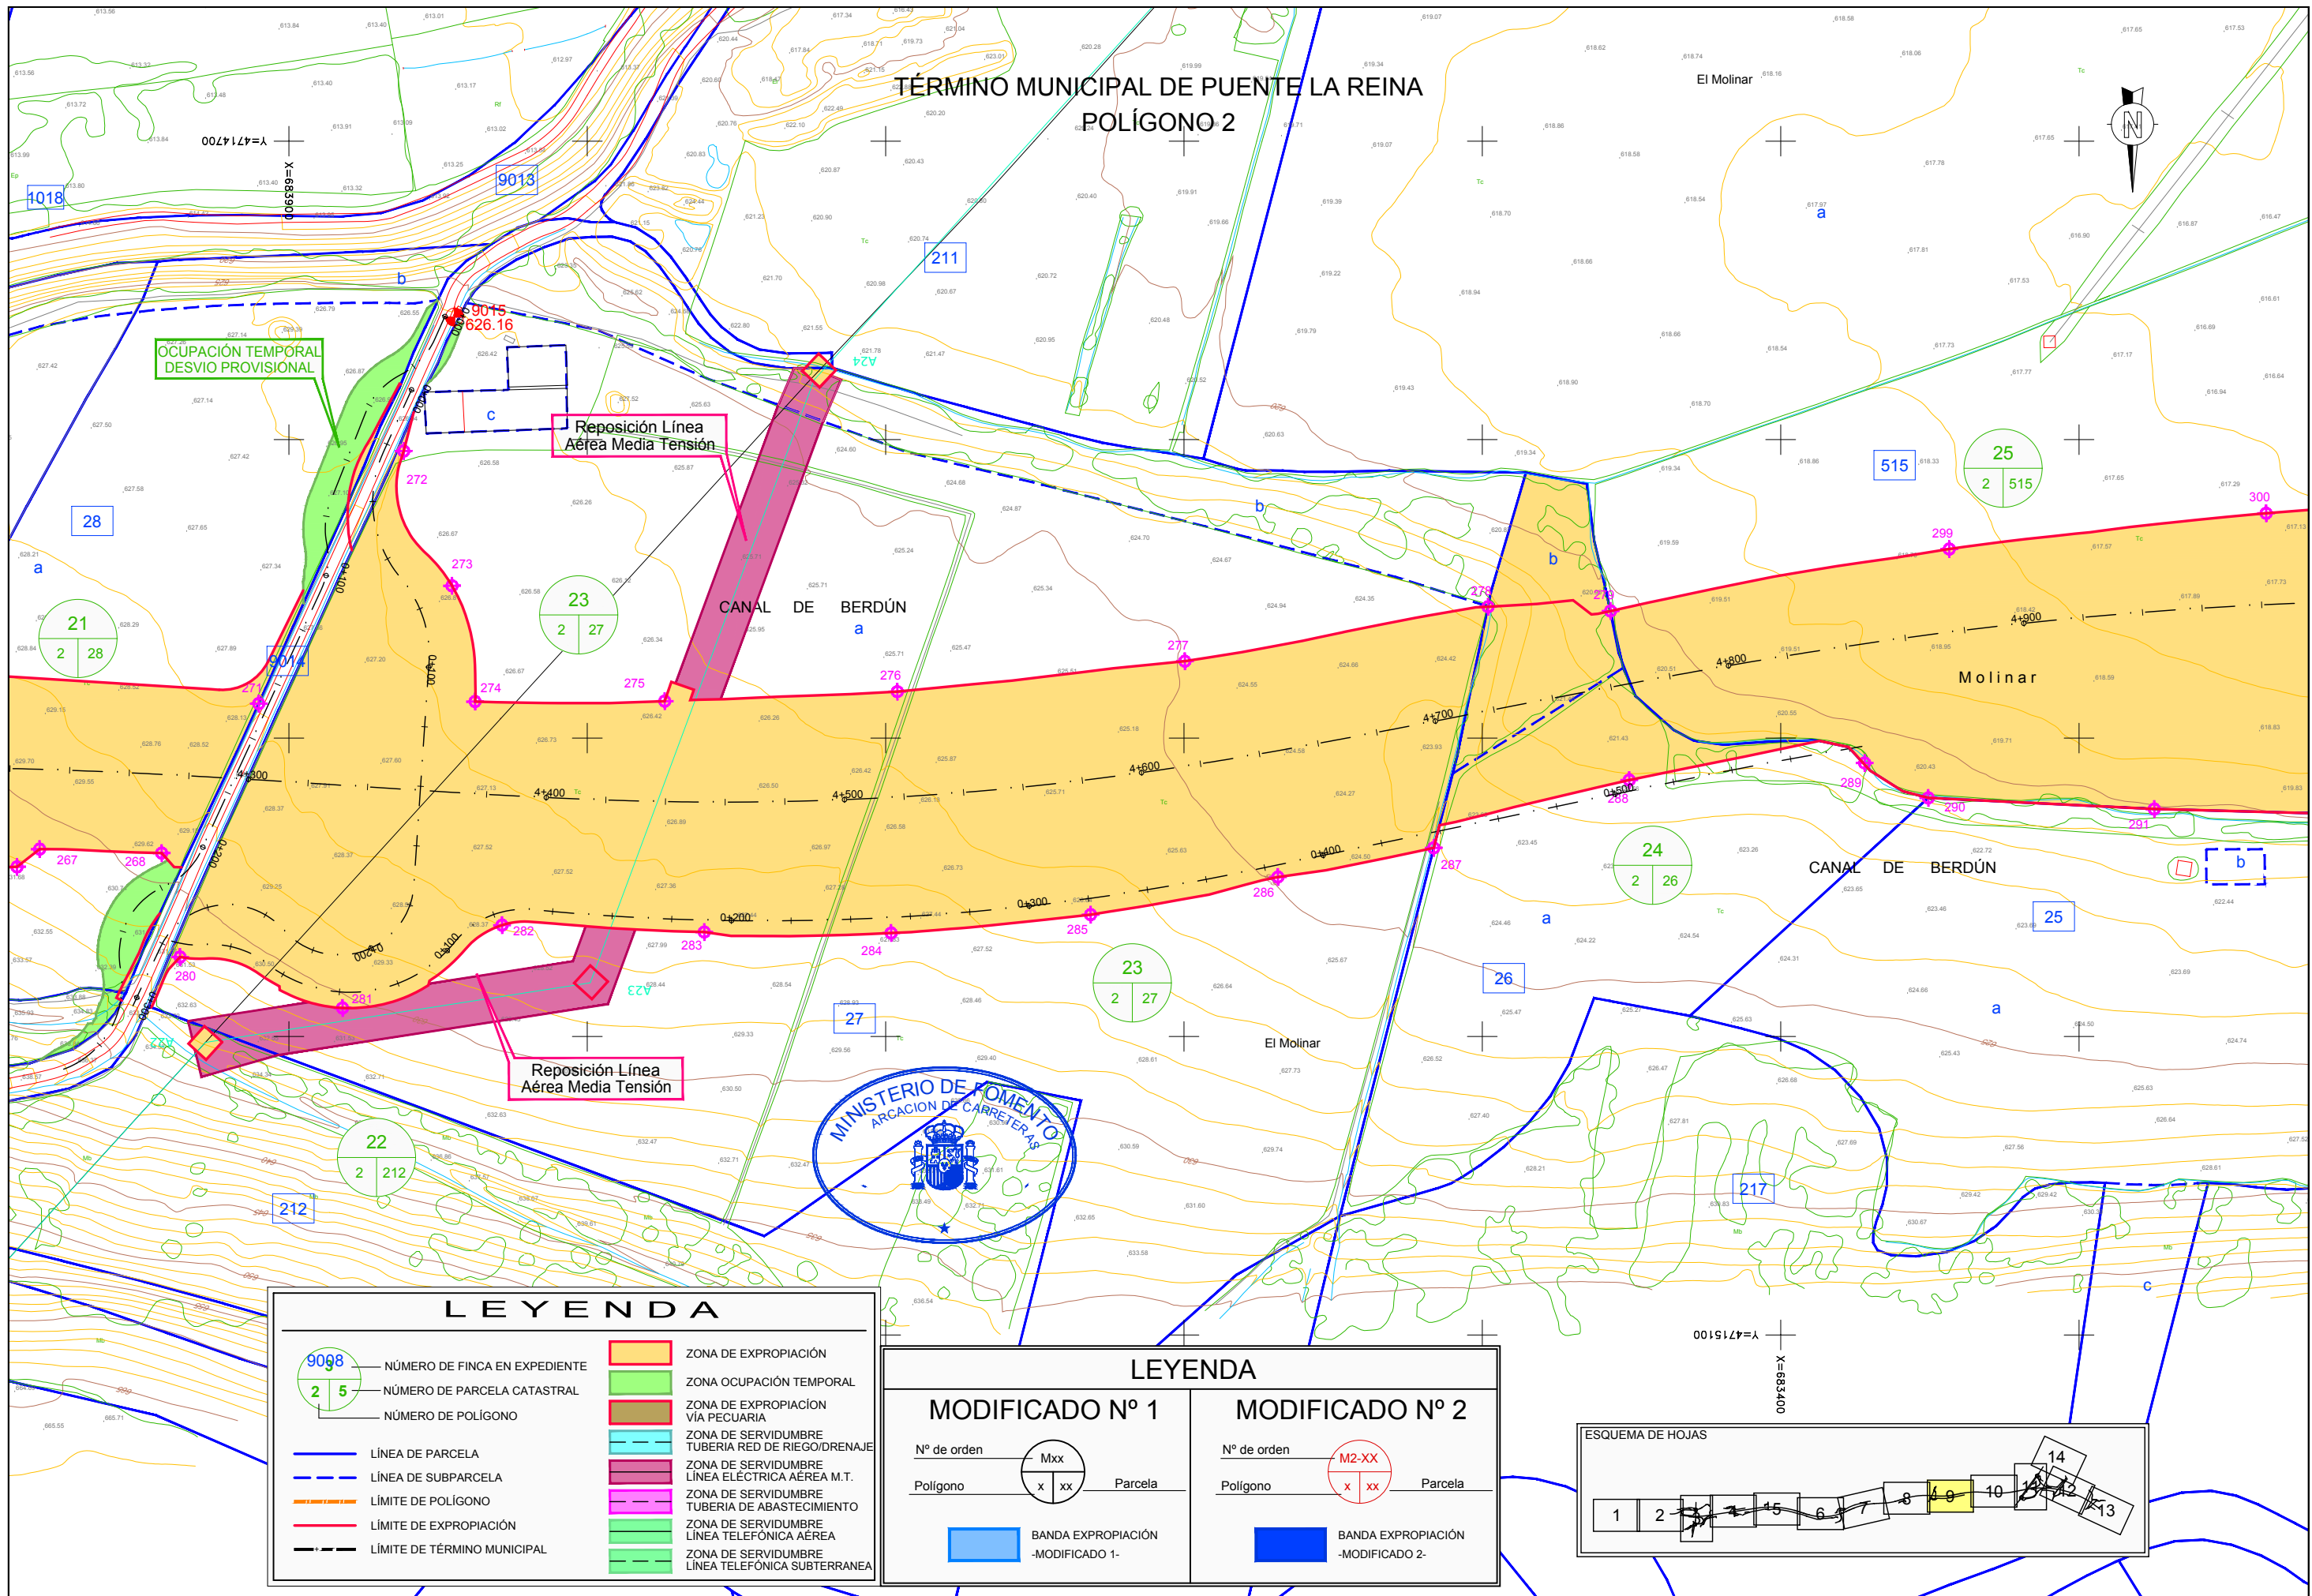

TÉRMINO MUNICIPAL DE PUENTE LA REINA
POLÍGONO 2

OCUPACIÓN TEMPORAL
DESVIO PROVISIONAL

Reposición Línea
Aérea Media Tensión


CANAL DE BERDÚN

Reposición Línea
Aérea Media Tensión




LEYENDA	
NÚMERO DE FINCA EN EXPEDIENTE	ZONA DE EXPROPIACIÓN
NÚMERO DE PARCELA CATASTRAL	ZONA OCUPACIÓN TEMPORAL
NÚMERO DE POLÍGONO	ZONA DE EXPROPIACIÓN VÍA PECUARIA
LÍNEA DE PARCELA	ZONA DE SERVIDUMBRE TUBERÍA RED DE RIEGO/DRENAJE
LÍNEA DE SUBPARCELA	ZONA DE SERVIDUMBRE LÍNEA ELÉCTRICA AÉREA M.T.
LÍMITE DE POLÍGONO	ZONA DE SERVIDUMBRE TUBERÍA DE ABASTECIMIENTO
LÍMITE DE EXPROPIACIÓN	ZONA DE SERVIDUMBRE LÍNEA TELEFÓNICA AÉREA
LÍMITE DE TÉRMINO MUNICIPAL	ZONA DE SERVIDUMBRE LÍNEA TELEFÓNICA SUBTERRANEA

LEYENDA	
Nº de orden Mxx	Nº de orden M2-XX
Polígono x xx Parcela	Polígono x xx Parcela
BANDA EXPROPIACIÓN -MODIFICADO 1-	BANDA EXPROPIACIÓN -MODIFICADO 2-

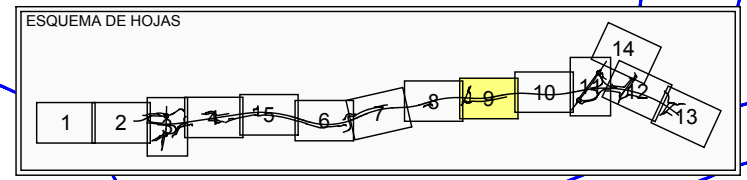

ANEJO Nº 20 - EXPROPIACIONES E INDEMNIZACIONES

ESCALAS 1 : 2.000	TÍTULO PROYECTO DE MODIFICACIÓN DE OBRA Nº 2: AUTOVÍA A-21, JACA - LÍMITE PROVINCIAL DE NAVARRA TRAMO: SANTA CILIA - PUENTE LA REINA DE JACA.	CLAVE 12-HU-5910	Nº DE PLANO HOJA 9 DE 14	DESIGNACIÓN PARCELARIO	FECHA JULIO 2019
----------------------	--	---------------------	-----------------------------	---------------------------	---------------------

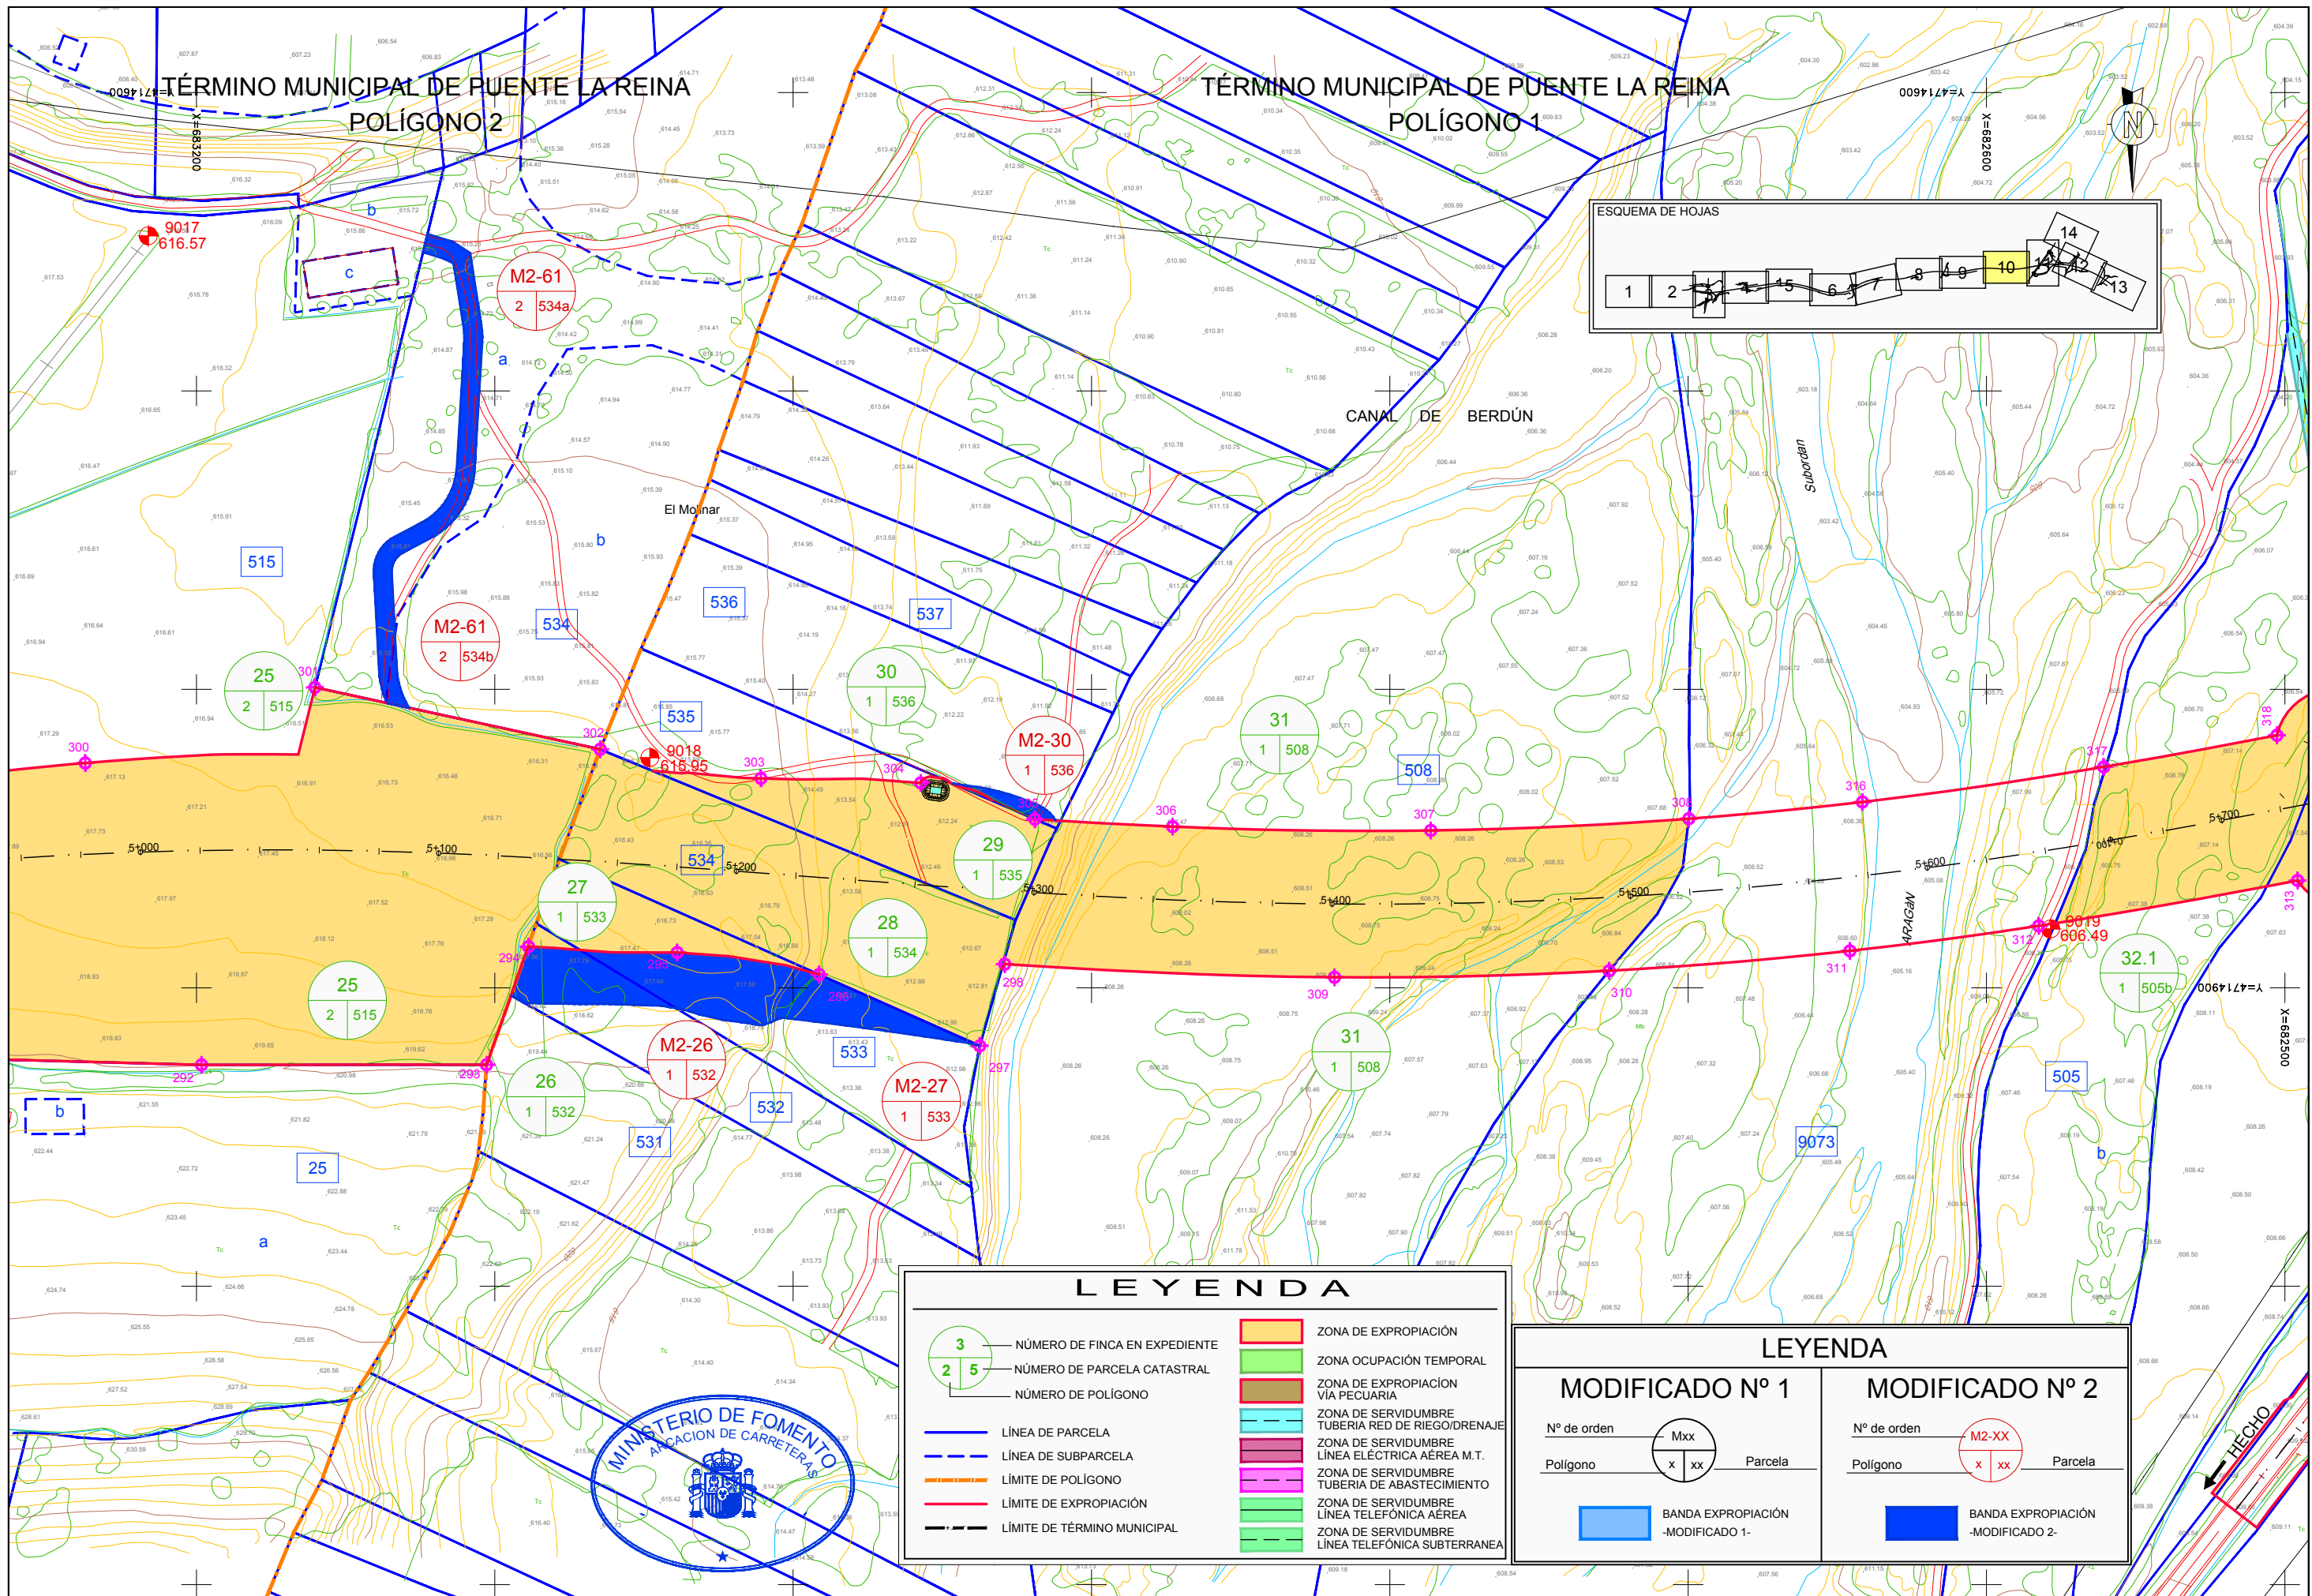


LEYENDA	
	NÚMERO DE FINCA EN EXPEDIENTE
	NÚMERO DE PARCELA CATASTRAL
	NÚMERO DE POLÍGONO
	LÍNEA DE PARCELA
	LÍNEA DE SUBPARCELA
	LÍMITE DE POLÍGONO
	LÍMITE DE EXPROPIACIÓN
	LÍMITE DE TÉRMINO MUNICIPAL
	ZONA DE EXPROPIACIÓN
	ZONA OCUPACIÓN TEMPORAL
	ZONA DE EXPROPIACIÓN VIA PECUARIA
	ZONA DE SERVIDUMBRE TUBERIA RED DE RIEGO/DRENAJE
	ZONA DE SERVIDUMBRE LINEA ELÉCTRICA AÉREA M.T.
	ZONA DE SERVIDUMBRE TUBERIA DE ABASTECIMIENTO
	ZONA DE SERVIDUMBRE LINEA TELEFÓNICA AÉREA
	ZONA DE SERVIDUMBRE LINEA TELEFÓNICA SUBTERRANEA

LEYENDA	
MODIFICADO Nº 1	
Nº de orden	
Polígono	Parcela
	BANDA EXPROPIACIÓN -MODIFICADO 1-
MODIFICADO Nº 2	
Nº de orden	
Polígono	Parcela
	BANDA EXPROPIACIÓN -MODIFICADO 2-


ANEJO Nº 20 - EXPROPIACIONES E INDEMNIZACIONES

ESCALAS	TÍTULO	CLAVE	Nº DE PLANO	DESIGNACIÓN	FECHA
1 : 2.000	PROYECTO DE MODIFICACIÓN DE OBRA Nº 2: AUTOVÍA A-21, JACA - LÍMITE PROVINCIAL DE NAVARRA TRAMO: SANTA CILIA - PUENTE LA REINA DE JACA.	12-HU-5910	HOJA 10 DE 14	PARCELARIO	JULIO 2019

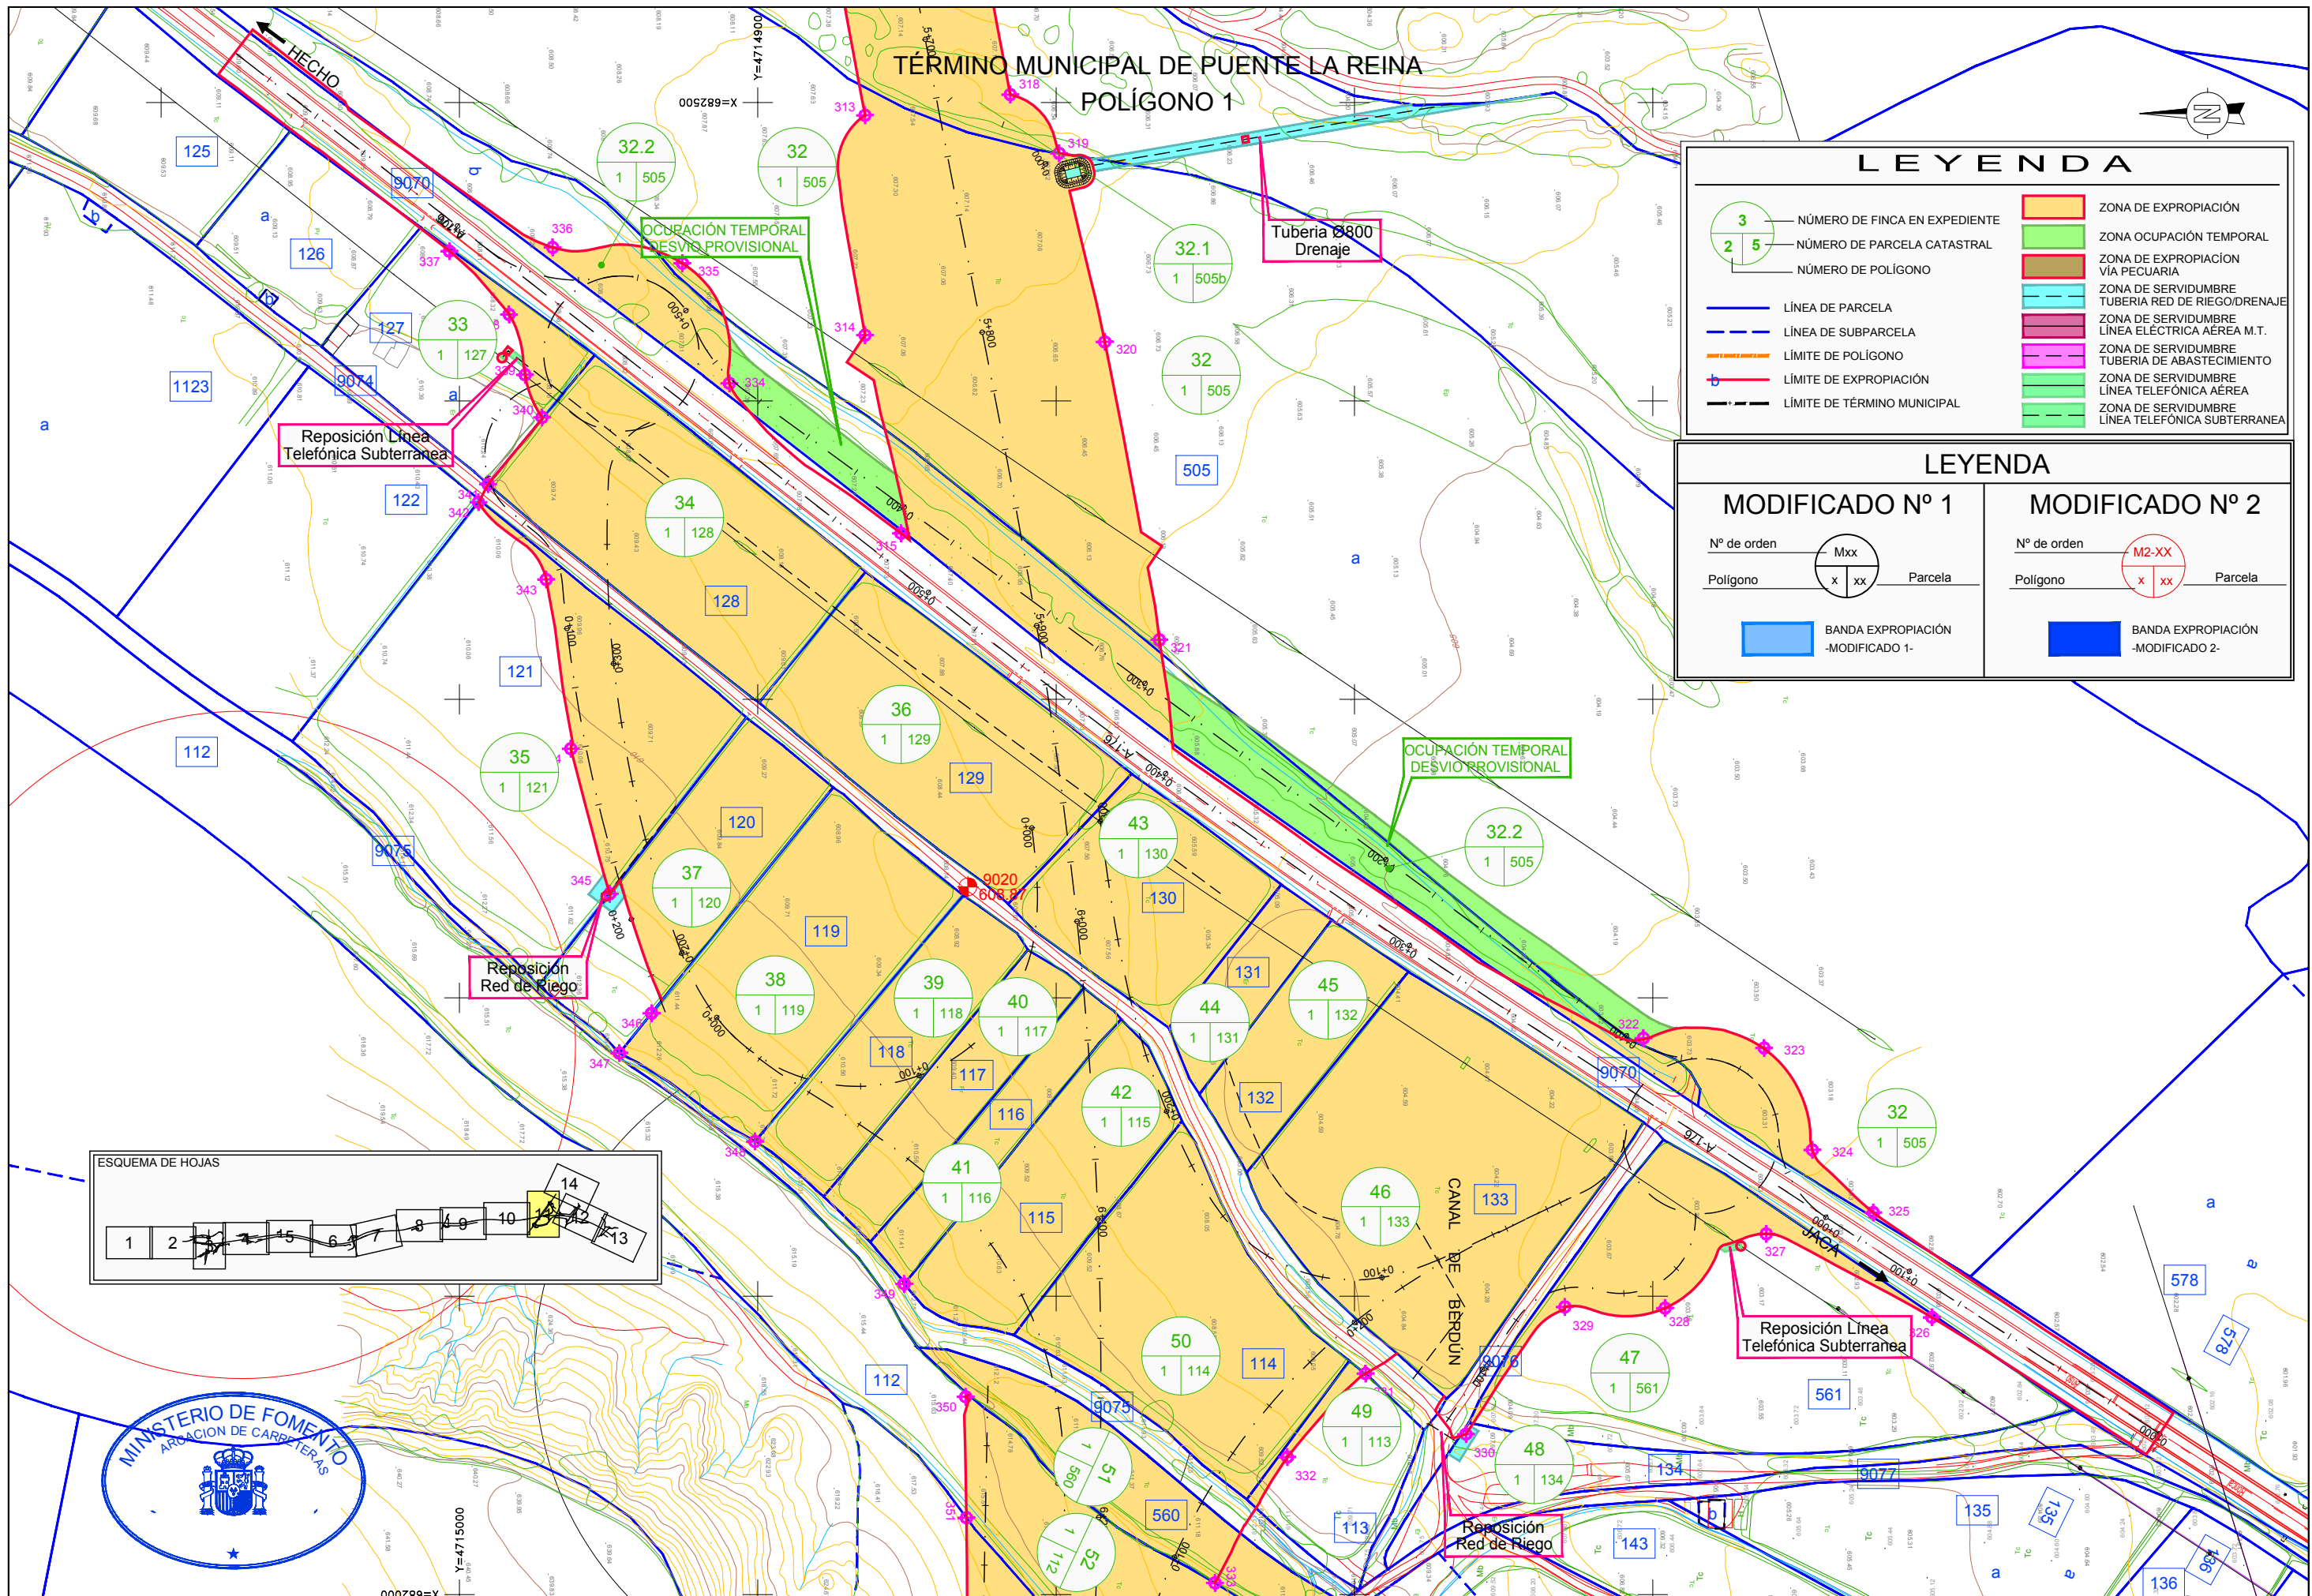



LEYENDA	
	NÚMERO DE FINCA EN EXPEDIENTE
	NÚMERO DE PARCELA CATASTRAL
	NÚMERO DE POLÍGONO
	LÍNEA DE PARCELA
	LÍNEA DE SUBPARCELA
	LÍMITE DE POLÍGONO
	LÍMITE DE EXPROPIACIÓN
	LÍMITE DE TÉRMINO MUNICIPAL
	ZONA DE EXPROPIACIÓN
	ZONA OCUPACIÓN TEMPORAL
	ZONA DE EXPROPIACIÓN VIA PECUARIA
	ZONA DE SERVIDUMBRE TUBERÍA RED DE RIEGO/DRENAJE
	ZONA DE SERVIDUMBRE LÍNEA ELÉCTRICA AÉREA M.T.
	ZONA DE SERVIDUMBRE TUBERÍA DE ABASTECIMIENTO
	ZONA DE SERVIDUMBRE LÍNEA TELEFÓNICA AÉREA
	ZONA DE SERVIDUMBRE LÍNEA TELEFÓNICA SUBTERRÁNEA

LEYENDA	
MODIFICADO Nº 1	MODIFICADO Nº 2
Nº de orden	Nº de orden
Polígono Parcela	Polígono Parcela
BANDA EXPROPIACIÓN -MODIFICADO 1-	BANDA EXPROPIACIÓN -MODIFICADO 2-

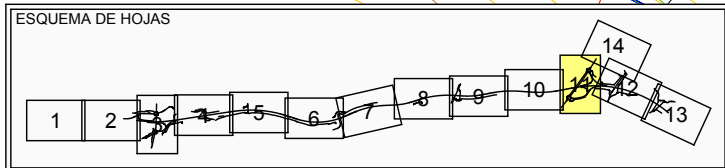

ANEJO Nº 20 - EXPROPIACIONES E INDEMNIZACIONES

ESCALAS 1:2.000	TÍTULO PROYECTO DE MODIFICACIÓN DE OBRA Nº 2: AUTOVÍA A-21, JACA - LÍMITE PROVINCIAL DE NAVARRA TRAMO: SANTA CILIA - PUENTE LA REINA DE JACA.	CLAVE 12-HU-5910	Nº DE PLANO HOJA 11 DE 14	DESIGNACIÓN PARCELARIO	FECHA JULIO 2019
--------------------	--	---------------------	------------------------------	---------------------------	---------------------

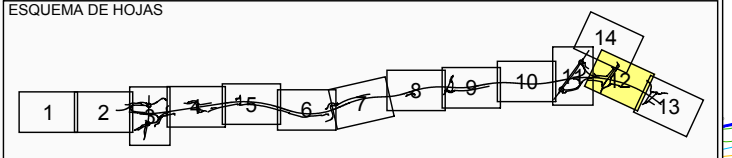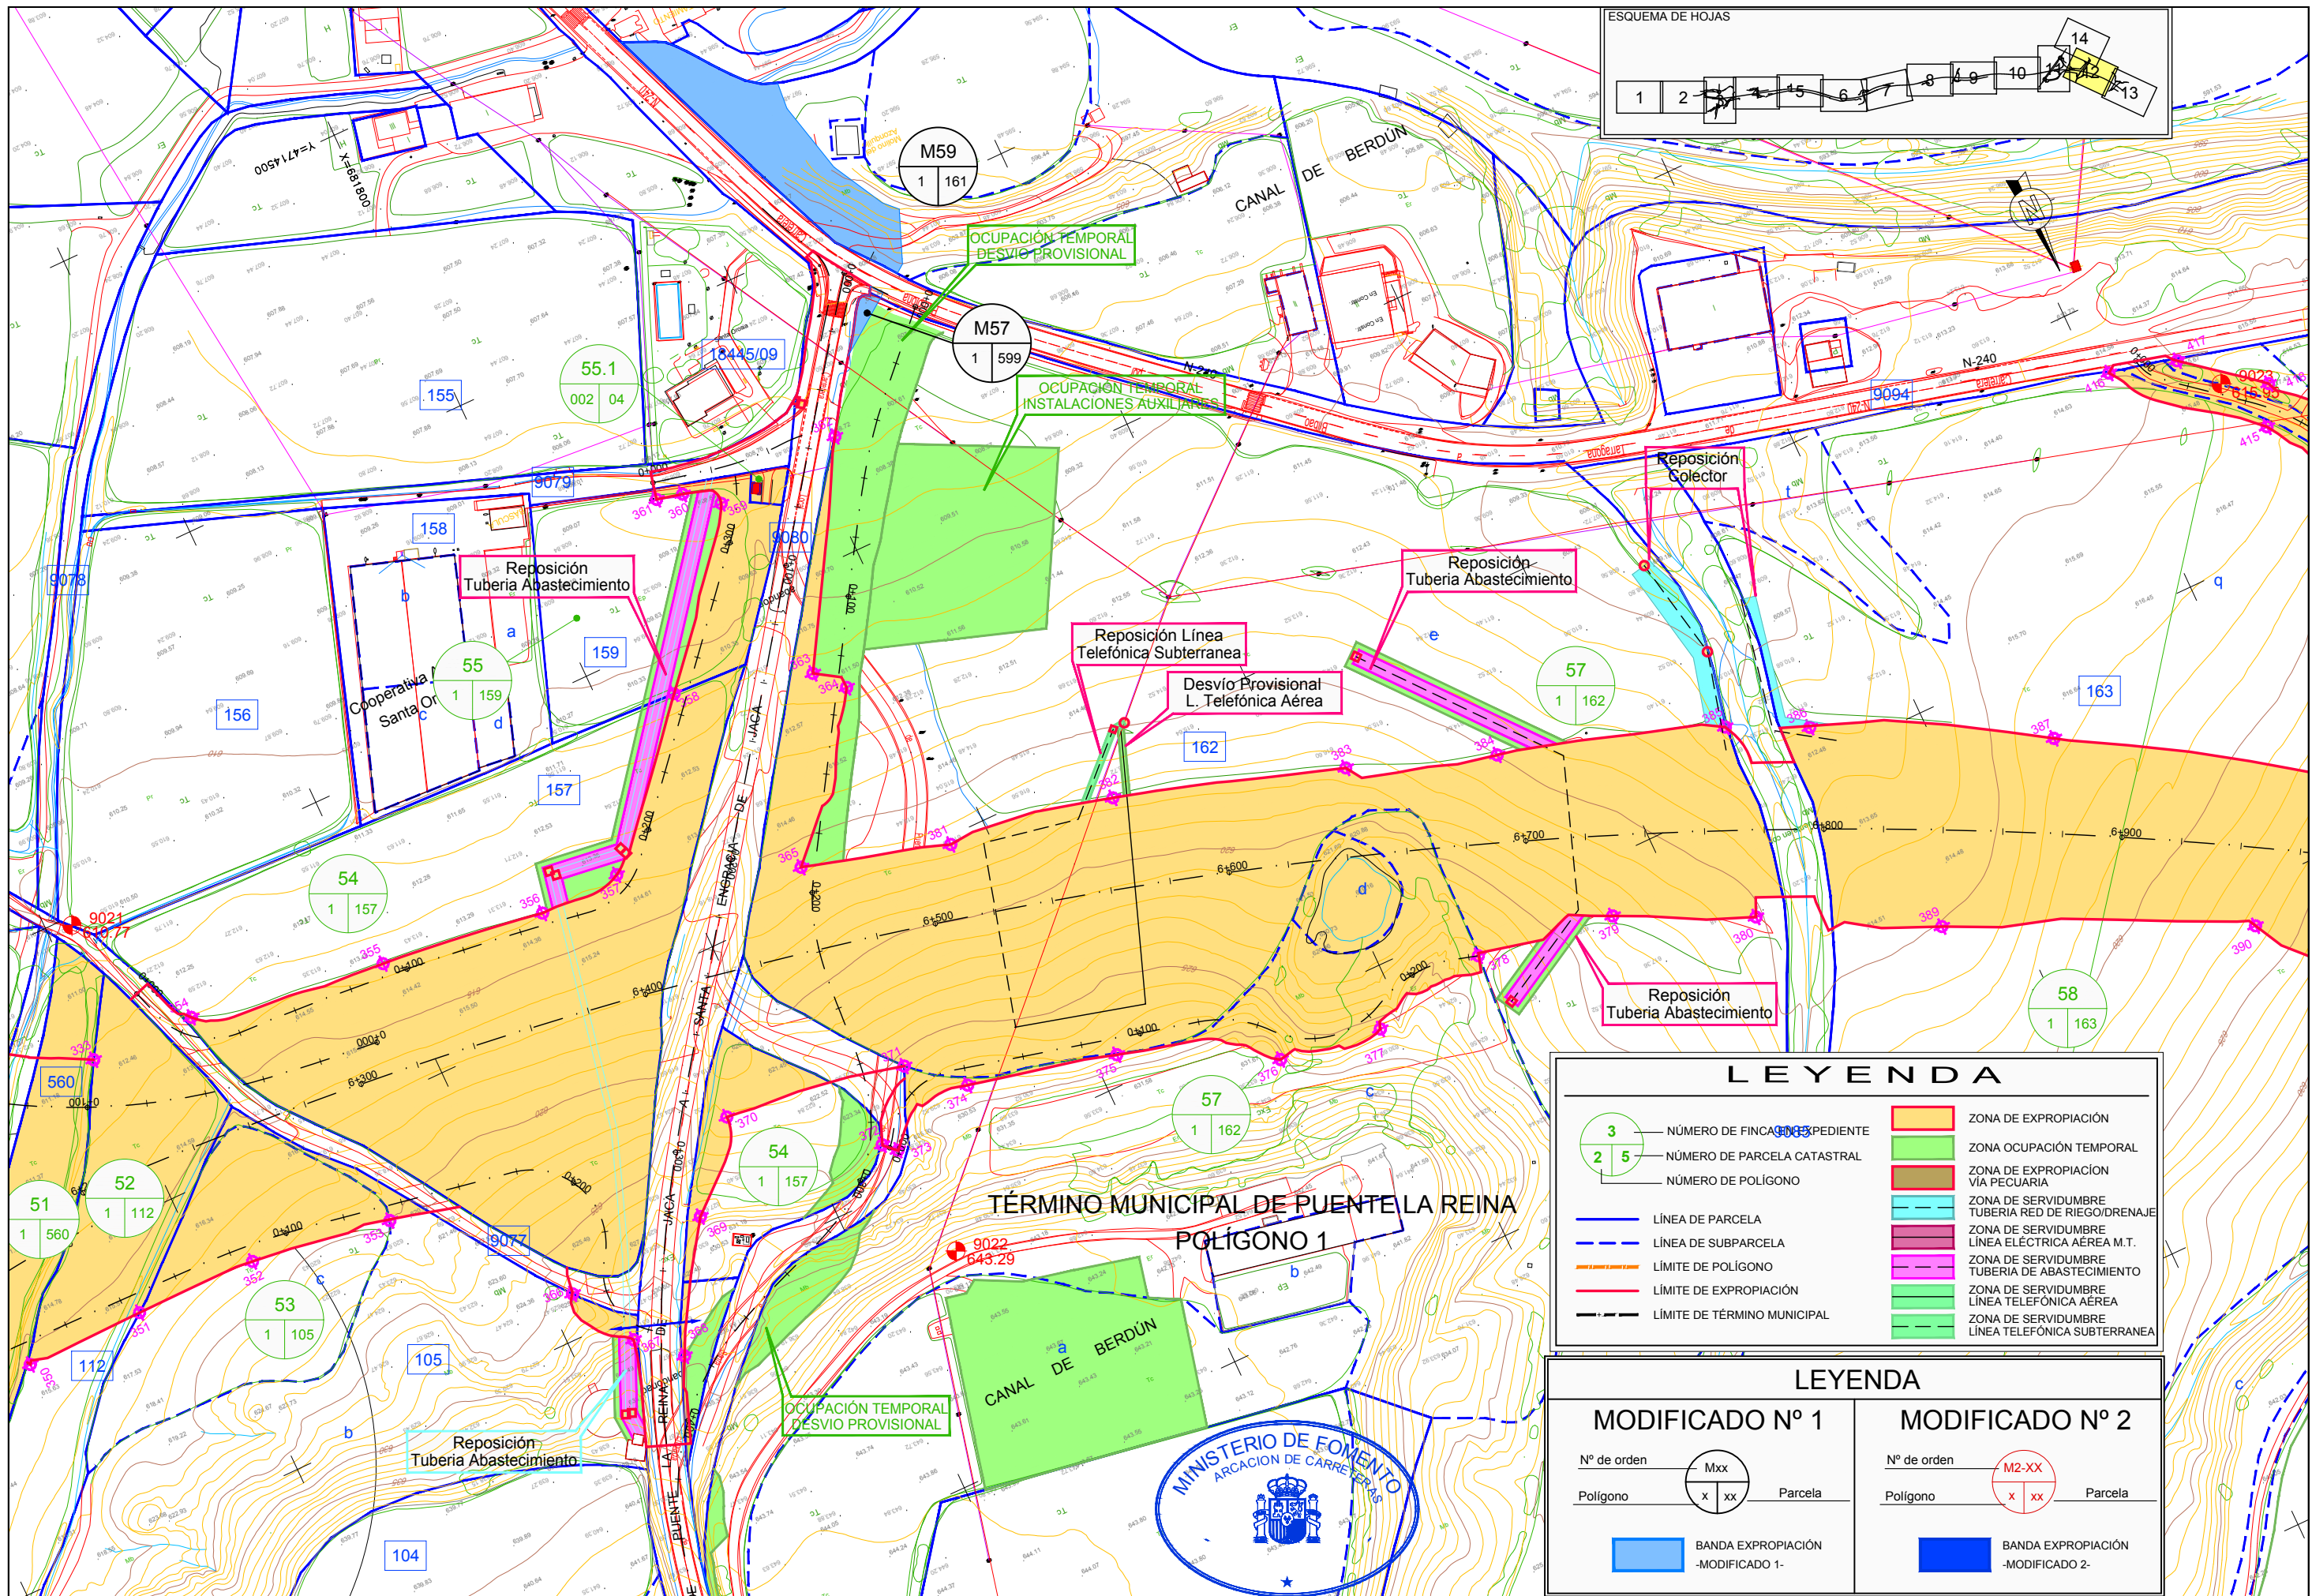

LEYENDA

NÚMERO DE FINCA	ZONA DE EXPROPIACIÓN
NÚMERO DE PARCELA CATASTRAL	ZONA OCUPACIÓN TEMPORAL
NÚMERO DE POLÍGONO	ZONA DE EXPROPIACIÓN VÍA PECUARIA
LÍNEA DE PARCELA	ZONA DE SERVIDUMBRE TUBERIA RED DE RIEGO/DRENAJE
LÍNEA DE SUBPARCELA	ZONA DE SERVIDUMBRE TUBERIA ELÉCTRICA AÉREA M.T.
LÍMITE DE POLÍGONO	ZONA DE SERVIDUMBRE TUBERIA DE ABASTECIMIENTO
LÍMITE DE EXPROPIACIÓN	ZONA DE SERVIDUMBRE LINEA TELEFÓNICA AÉREA
LÍMITE DE TÉRMINO MUNICIPAL	ZONA DE SERVIDUMBRE LINEA TELEFÓNICA SUBTERRANEA


LEYENDA

MODIFICADO Nº 1		MODIFICADO Nº 2	
Nº de orden		Nº de orden	
Polígono		Polígono	
	Parcela		Parcela
	BANDA EXPROPIACIÓN -MODIFICADO 1-		BANDA EXPROPIACIÓN -MODIFICADO 2-




ANEJO Nº 20 - EXPROPIACIONES E INDEMNIZACIONES

TERMINO MUNICIPAL DE PUENTE LA REINA
POLÍGONO 1

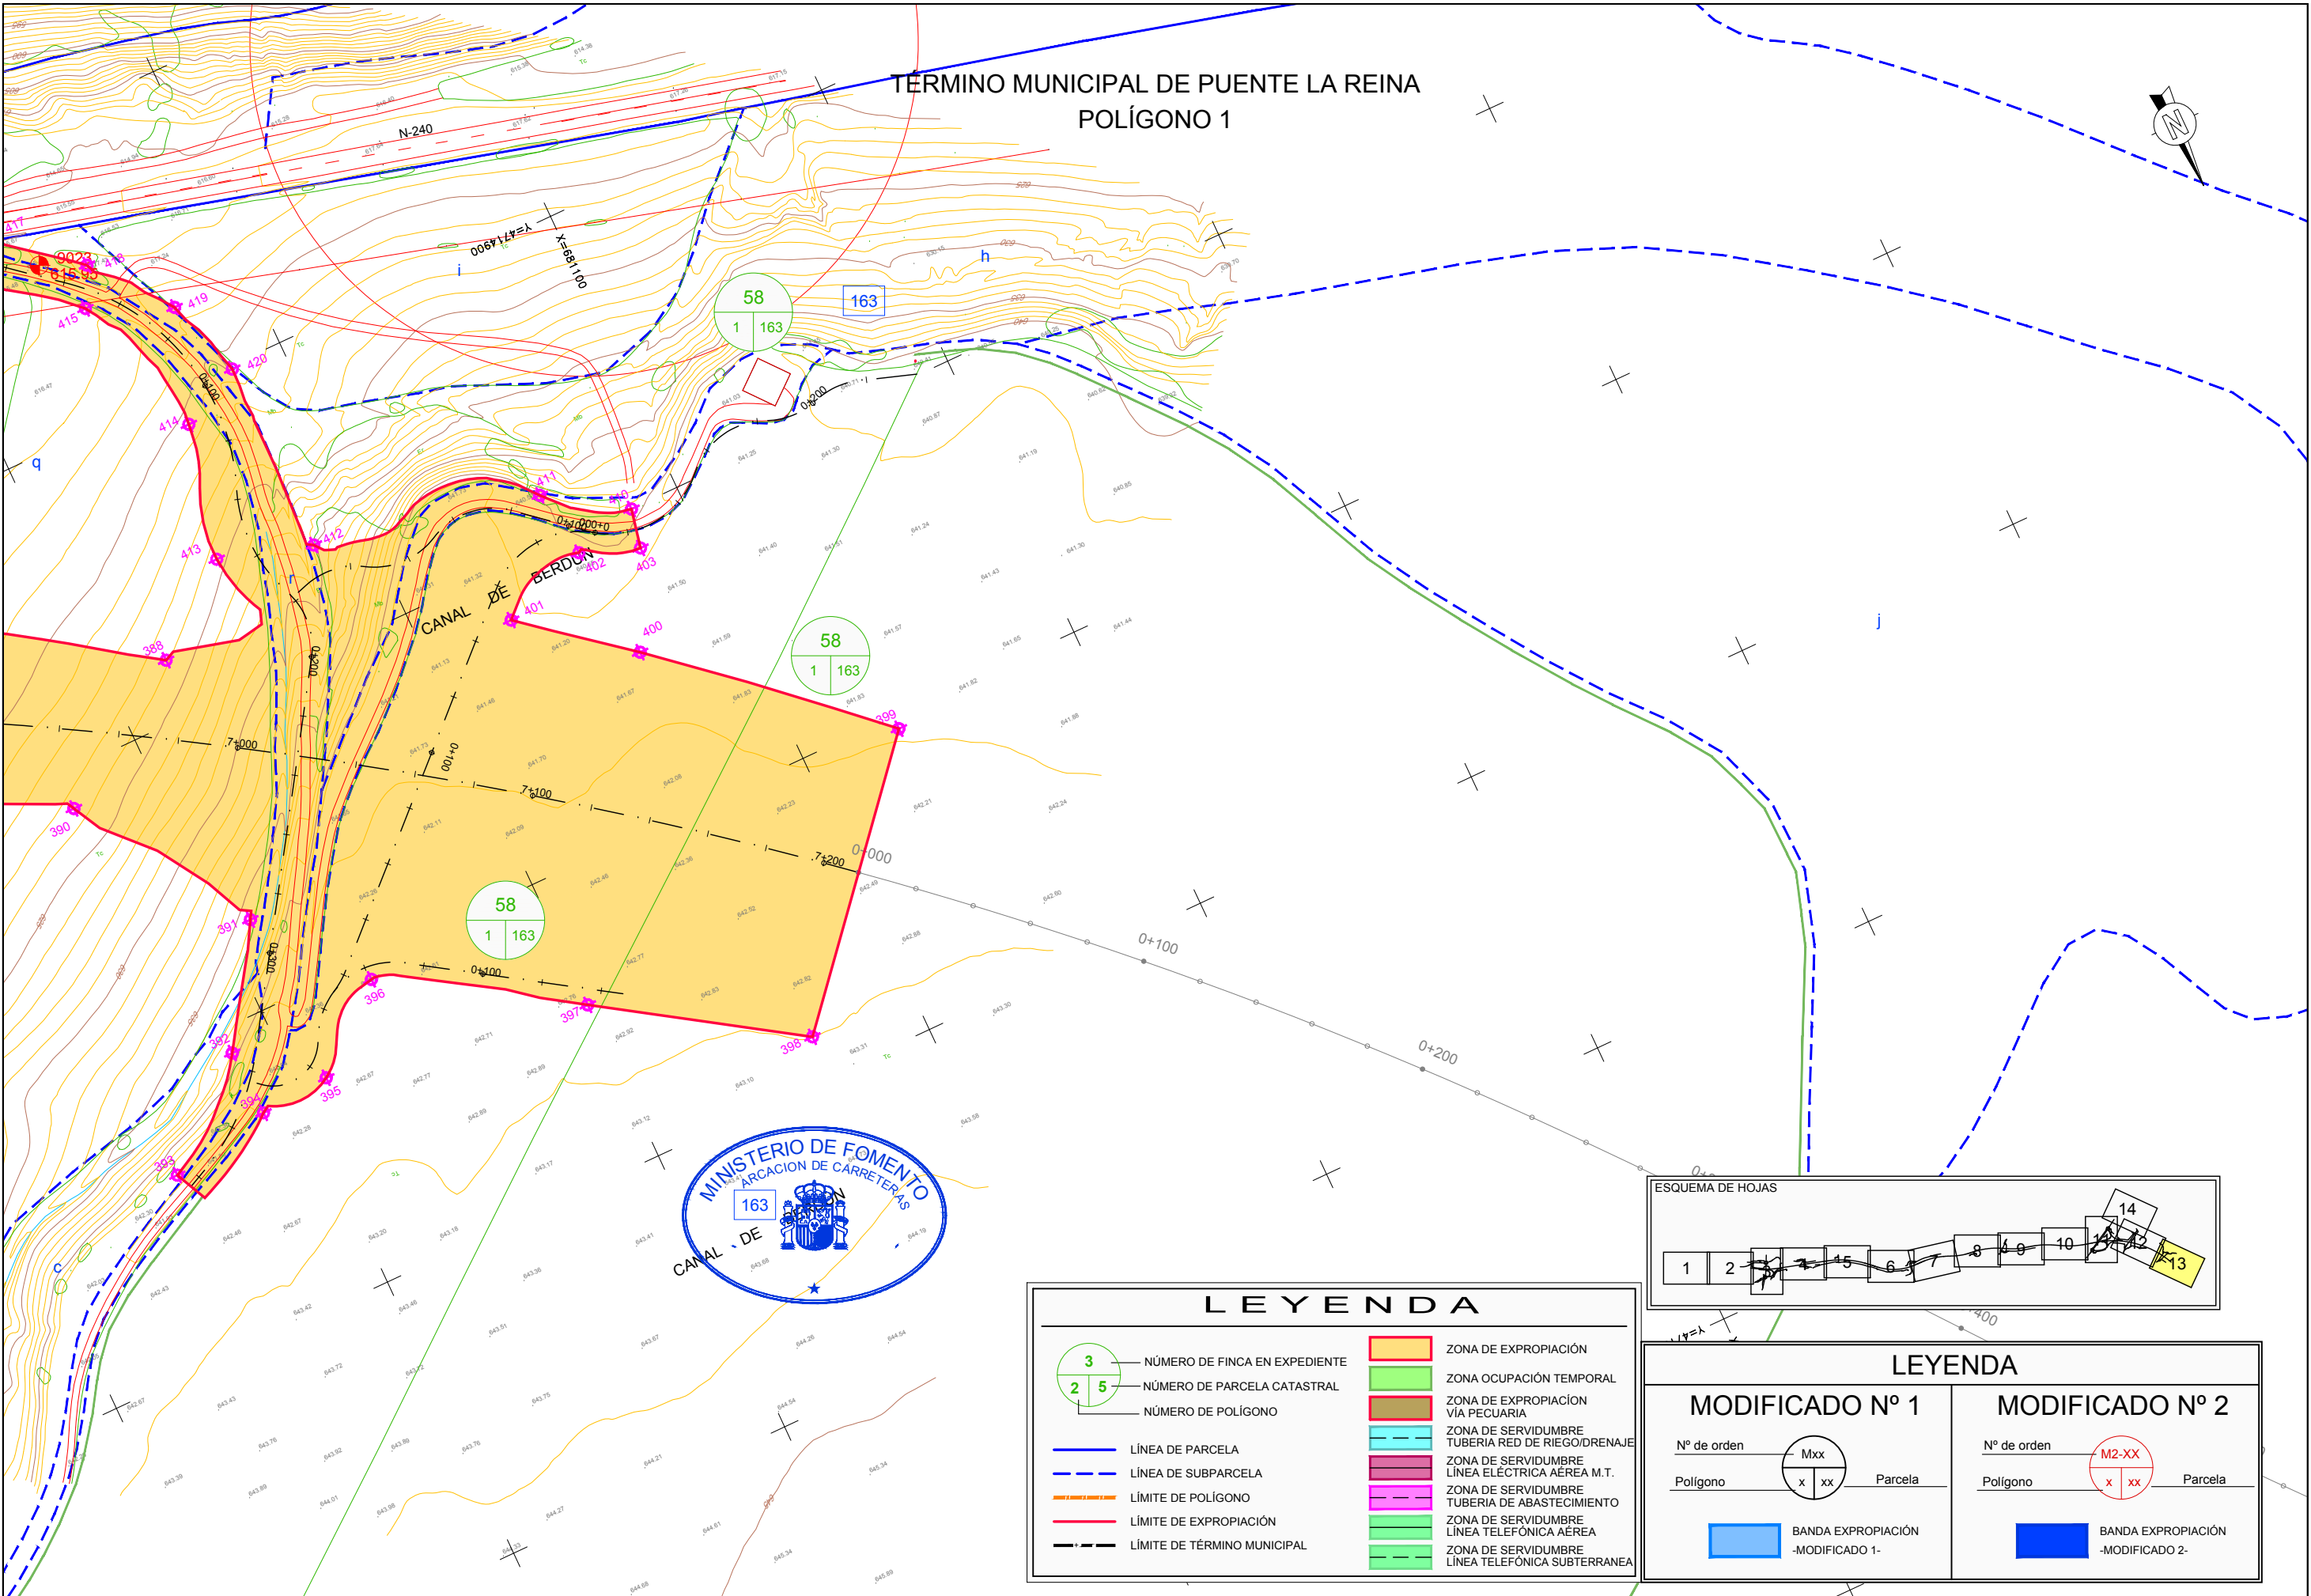


LEYENDA	
	NÚMERO DE FINCA EN EXPEDIENTE
	NÚMERO DE PARCELA CATASTRAL
	NÚMERO DE POLÍGONO
	LÍNEA DE PARCELA
	LÍNEA DE SUBPARCELA
	LÍMITE DE POLÍGONO
	LÍMITE DE EXPROPIACIÓN
	LÍMITE DE TÉRMINO MUNICIPAL
	ZONA DE EXPROPIACIÓN
	ZONA OCUPACIÓN TEMPORAL
	ZONA DE EXPROPIACIÓN VÍA PECUARIA
	ZONA DE SERVIDUMBRE TUBERIA RED DE RIEGO/DRENAJE
	ZONA DE SERVIDUMBRE LÍNEA ELÉCTRICA AÉREA M.T.
	ZONA DE SERVIDUMBRE TUBERIA DE ABASTECIMIENTO
	ZONA DE SERVIDUMBRE LÍNEA TELEFÓNICA AÉREA
	ZONA DE SERVIDUMBRE LÍNEA TELEFÓNICA SUBTERRANEA

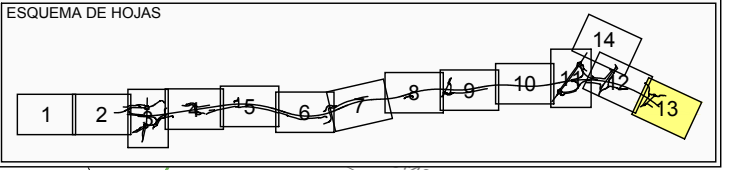

LEYENDA	
MODIFICADO Nº 1	
Nº de orden	
Polígono	
Parcela	
	BANDA EXPROPIACIÓN -MODIFICADO 1-
MODIFICADO Nº 2	
Nº de orden	
Polígono	
Parcela	
	BANDA EXPROPIACIÓN -MODIFICADO 2-


ANEJO Nº 20 - EXPROPIACIONES E INDEMNIZACIONES

ESCALAS 1:2.000	TITULO PROYECTO DE MODIFICACIÓN DE OBRA Nº 2: AUTOVÍA A-21, JACA - LÍMITE PROVINCIAL DE NAVARRA TRAMO: SANTA CILIA - PUENTE LA REINA DE JACA.	CLAVE 12-HU-5910	Nº DE PLANO HOJA 13 DE 14	DESIGNACIÓN PARCELARIO	FECHA JULIO 2019
--------------------	--	---------------------	------------------------------	---------------------------	---------------------

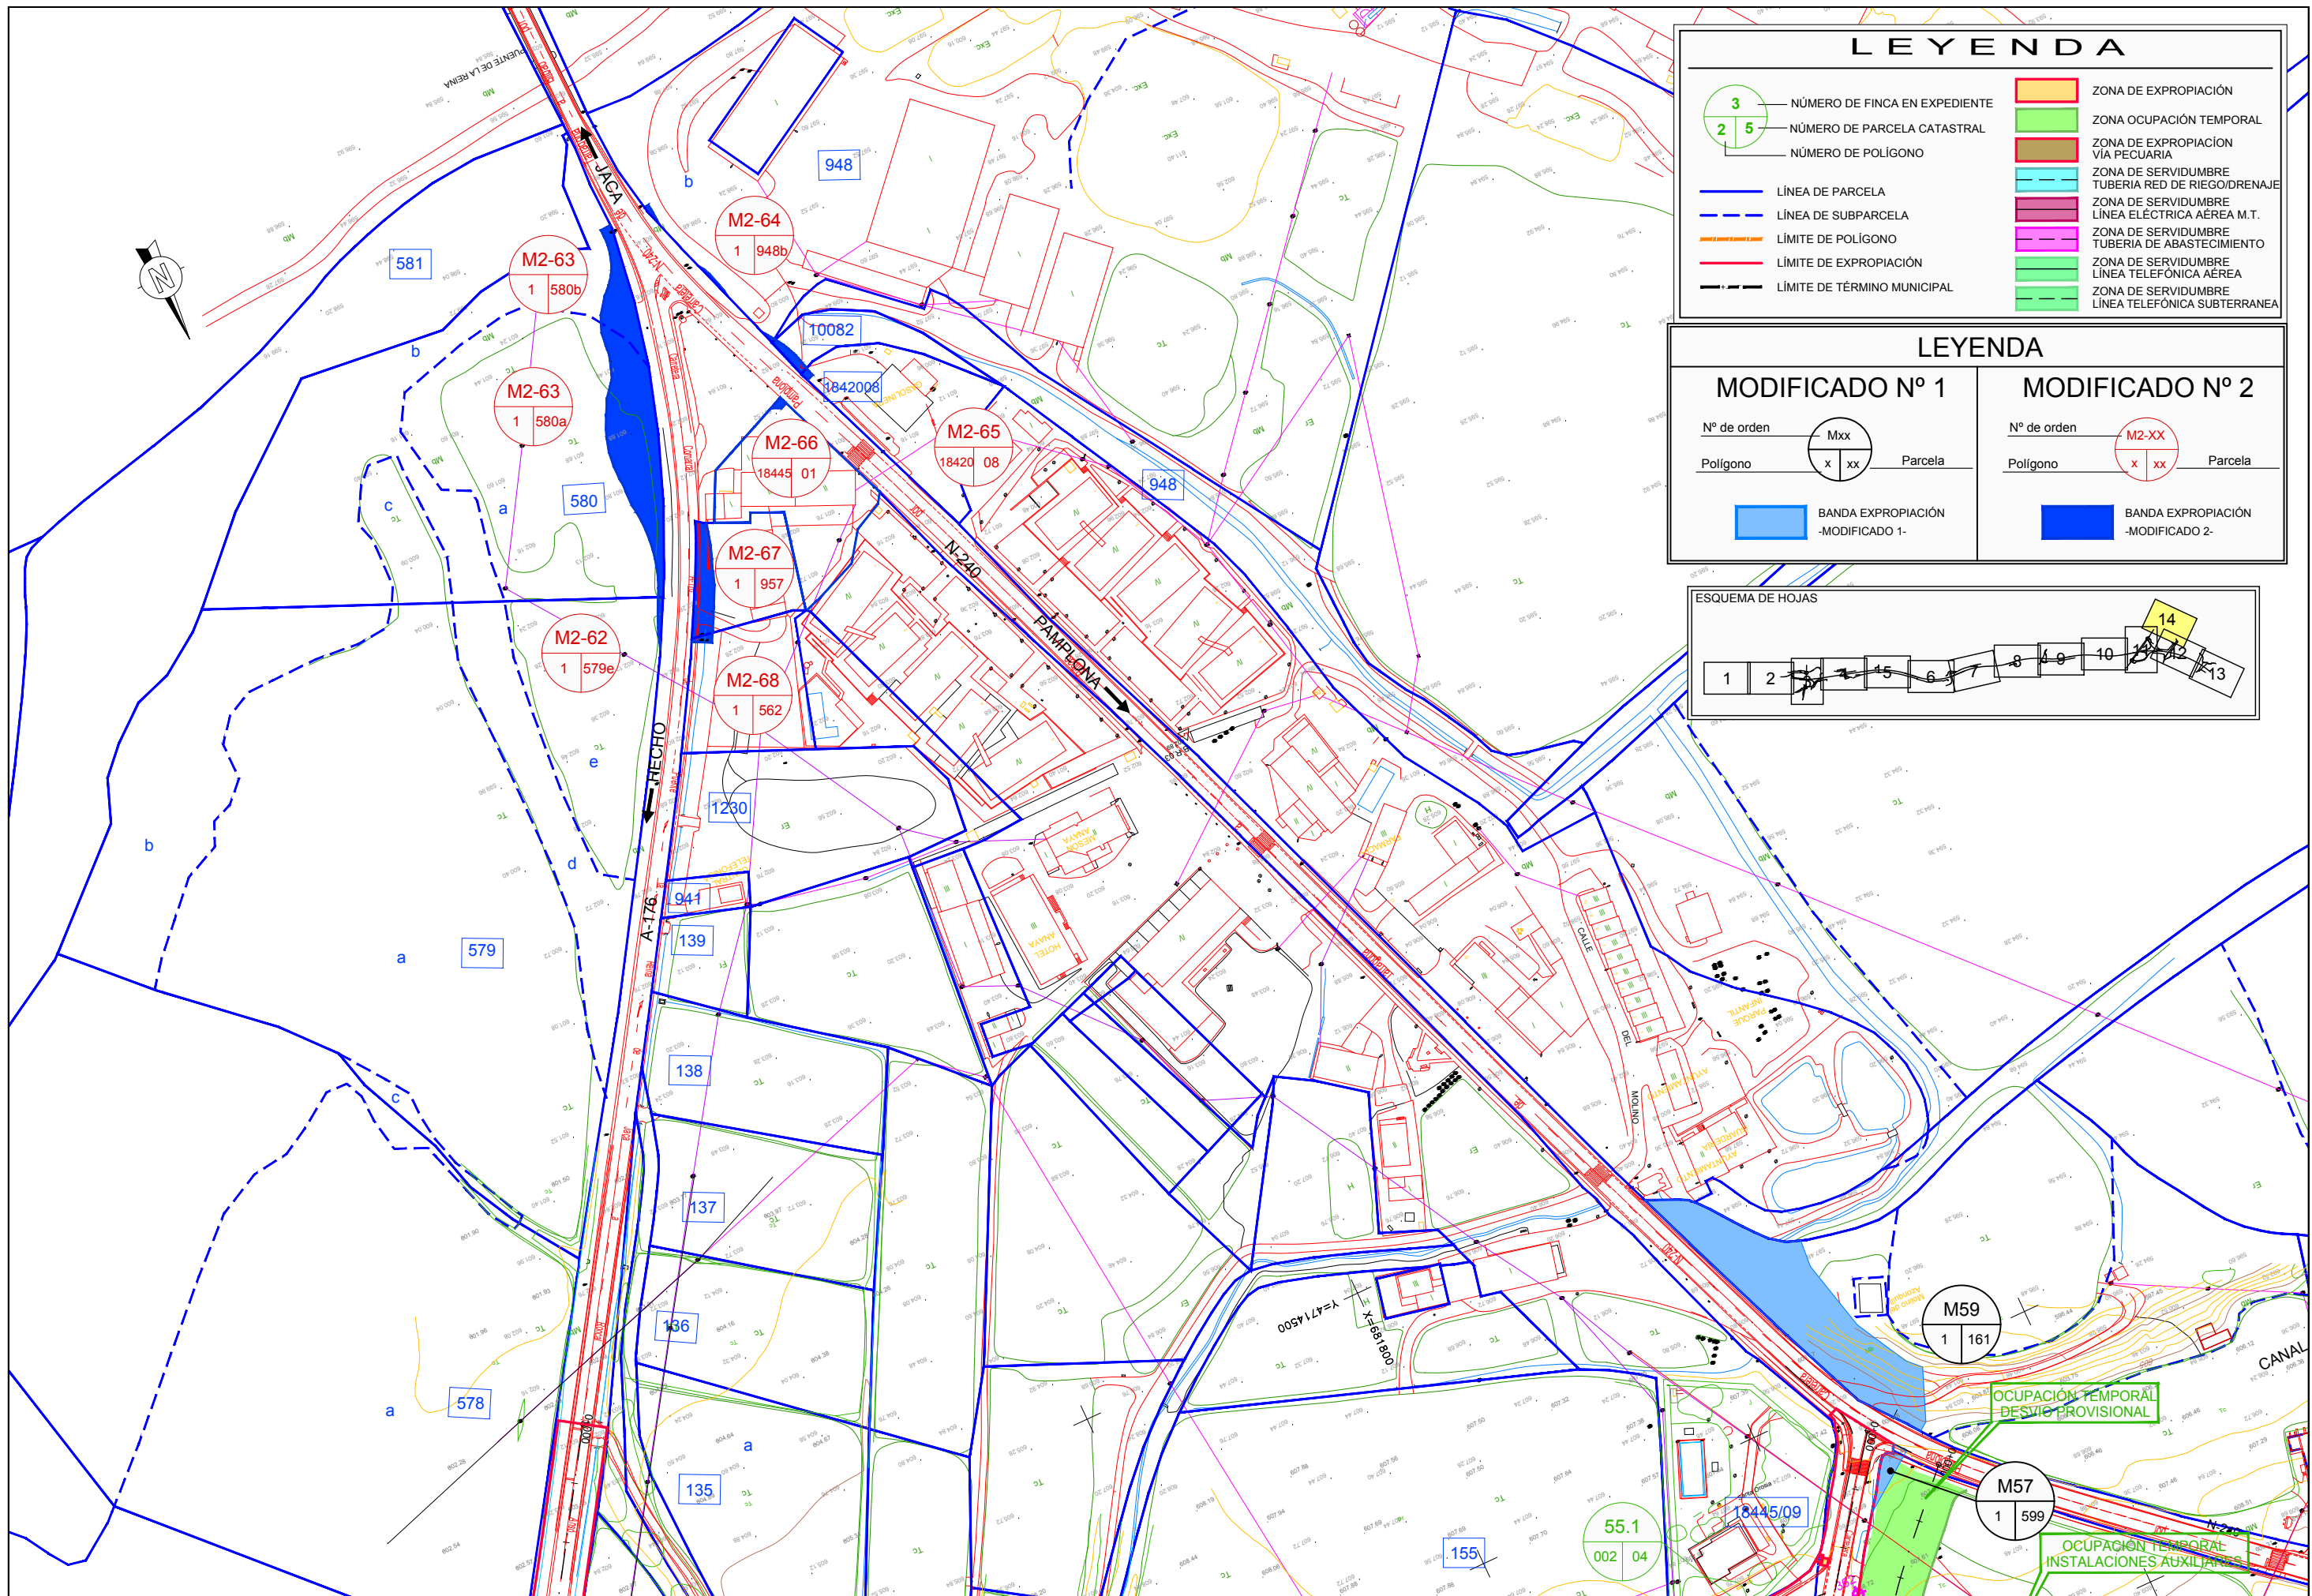

LEYENDA			
3	NÚMERO DE FINCA EN EXPEDIENTE	[Red Box]	ZONA DE EXPROPIACIÓN
2	NÚMERO DE PARCELA CATASTRAL	[Green Box]	ZONA OCUPACIÓN TEMPORAL
5	NÚMERO DE POLÍGONO	[Brown Box]	ZONA DE EXPROPIACIÓN VÍA PECUARIA
[Blue Line]	LÍNEA DE PARCELA	[Cyan Line]	ZONA DE SERVIDUMBRE TUBERÍA RED DE RIEGO/DRENAJE
[Dashed Blue Line]	LÍNEA DE SUBPARCELA	[Purple Line]	ZONA DE SERVIDUMBRE LÍNEA ELÉCTRICA AÉREA M.T.
[Orange Line]	LÍMITE DE POLÍGONO	[Pink Line]	ZONA DE SERVIDUMBRE TUBERÍA DE ABASTECIMIENTO
[Red Line]	LÍMITE DE EXPROPIACIÓN	[Green Line]	ZONA DE SERVIDUMBRE LÍNEA TELEFÓNICA AÉREA
[Black Dashed Line]	LÍMITE DE TÉRMINO MUNICIPAL	[Light Green Line]	ZONA DE SERVIDUMBRE LÍNEA TELEFÓNICA SUBTERRANEA

LEYENDA			
MODIFICADO Nº 1		MODIFICADO Nº 2	
Nº de orden	Mxx	Nº de orden	M2-XX
Polígono	x xx Parcela	Polígono	x xx Parcela
[Light Blue Box]	BANDA EXPROPIACIÓN -MODIFICADO 1-	[Dark Blue Box]	BANDA EXPROPIACIÓN -MODIFICADO 2-

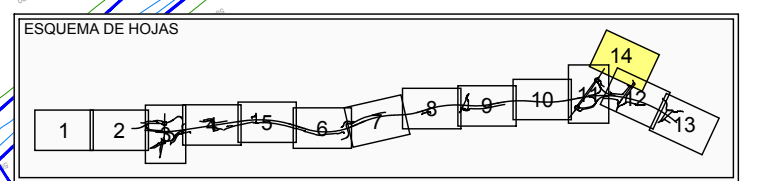

ANEJO Nº 20 - EXPROPIACIONES E INDEMNIZACIONES

ESCALAS	TÍTULO	CLAVE	Nº DE PLANO	DESIGNACIÓN	FECHA
1 : 2.000	PROYECTO DE MODIFICACIÓN DE OBRA Nº 2: AUTOVÍA A-21, JACA - LÍMITE PROVINCIAL DE NAVARRA TRAMO: SANTA CILIA - PUENTE LA REINA DE JACA.	12-HU-5910	HOJA 14 DE 14	PARCELARIO	JULIO 2019