


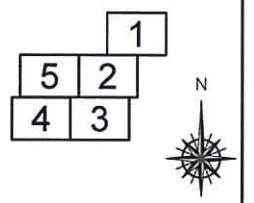

DISTRIBUCIÓN DE MINUTA



LEYENDA TEMÁTICA

- ZONA DE EXPROP PO
- ZONA DE SERVIDUMBRE PO
- ZONA DE OT PO
- ZONA DE EXPROP M2
- ZONA DE SERVIDUMBRE PASO M2
- ZONA DE OT M2
- ZONA DE EXPROP 43-GR-3750
- ZONA DE SERVIDUMBRE VUELO PO
- ZONA DESAFECTADA PO
- A
B NÚMERO DE ORDEN DE PARCELA
CÓDIGO CATASTRAL
- LÍMITE DE PARCELA

CLAVE: 43-GR-3720M2

INGENIERO DIRECTOR DE LAS OBRAS:

[Signature]

JOSÉ ANTONIO MOYA ORTIZ


FECHA: JULIO 2019

EXPROPIACIONES


TÉRMINO MUNICIPAL DE GRANADA

PROYECTO DE CONSTRUCCIÓN MODIFICADO N°2
AUTOVIA A-44
DE SIERRA NEVADA. VARIANTE EXTERIOR
DE GRANADA. TRAMO ALBOLOTE-SANTA FE

Escala: 1:1.000 Originales en A1
Hoja 1 de 5

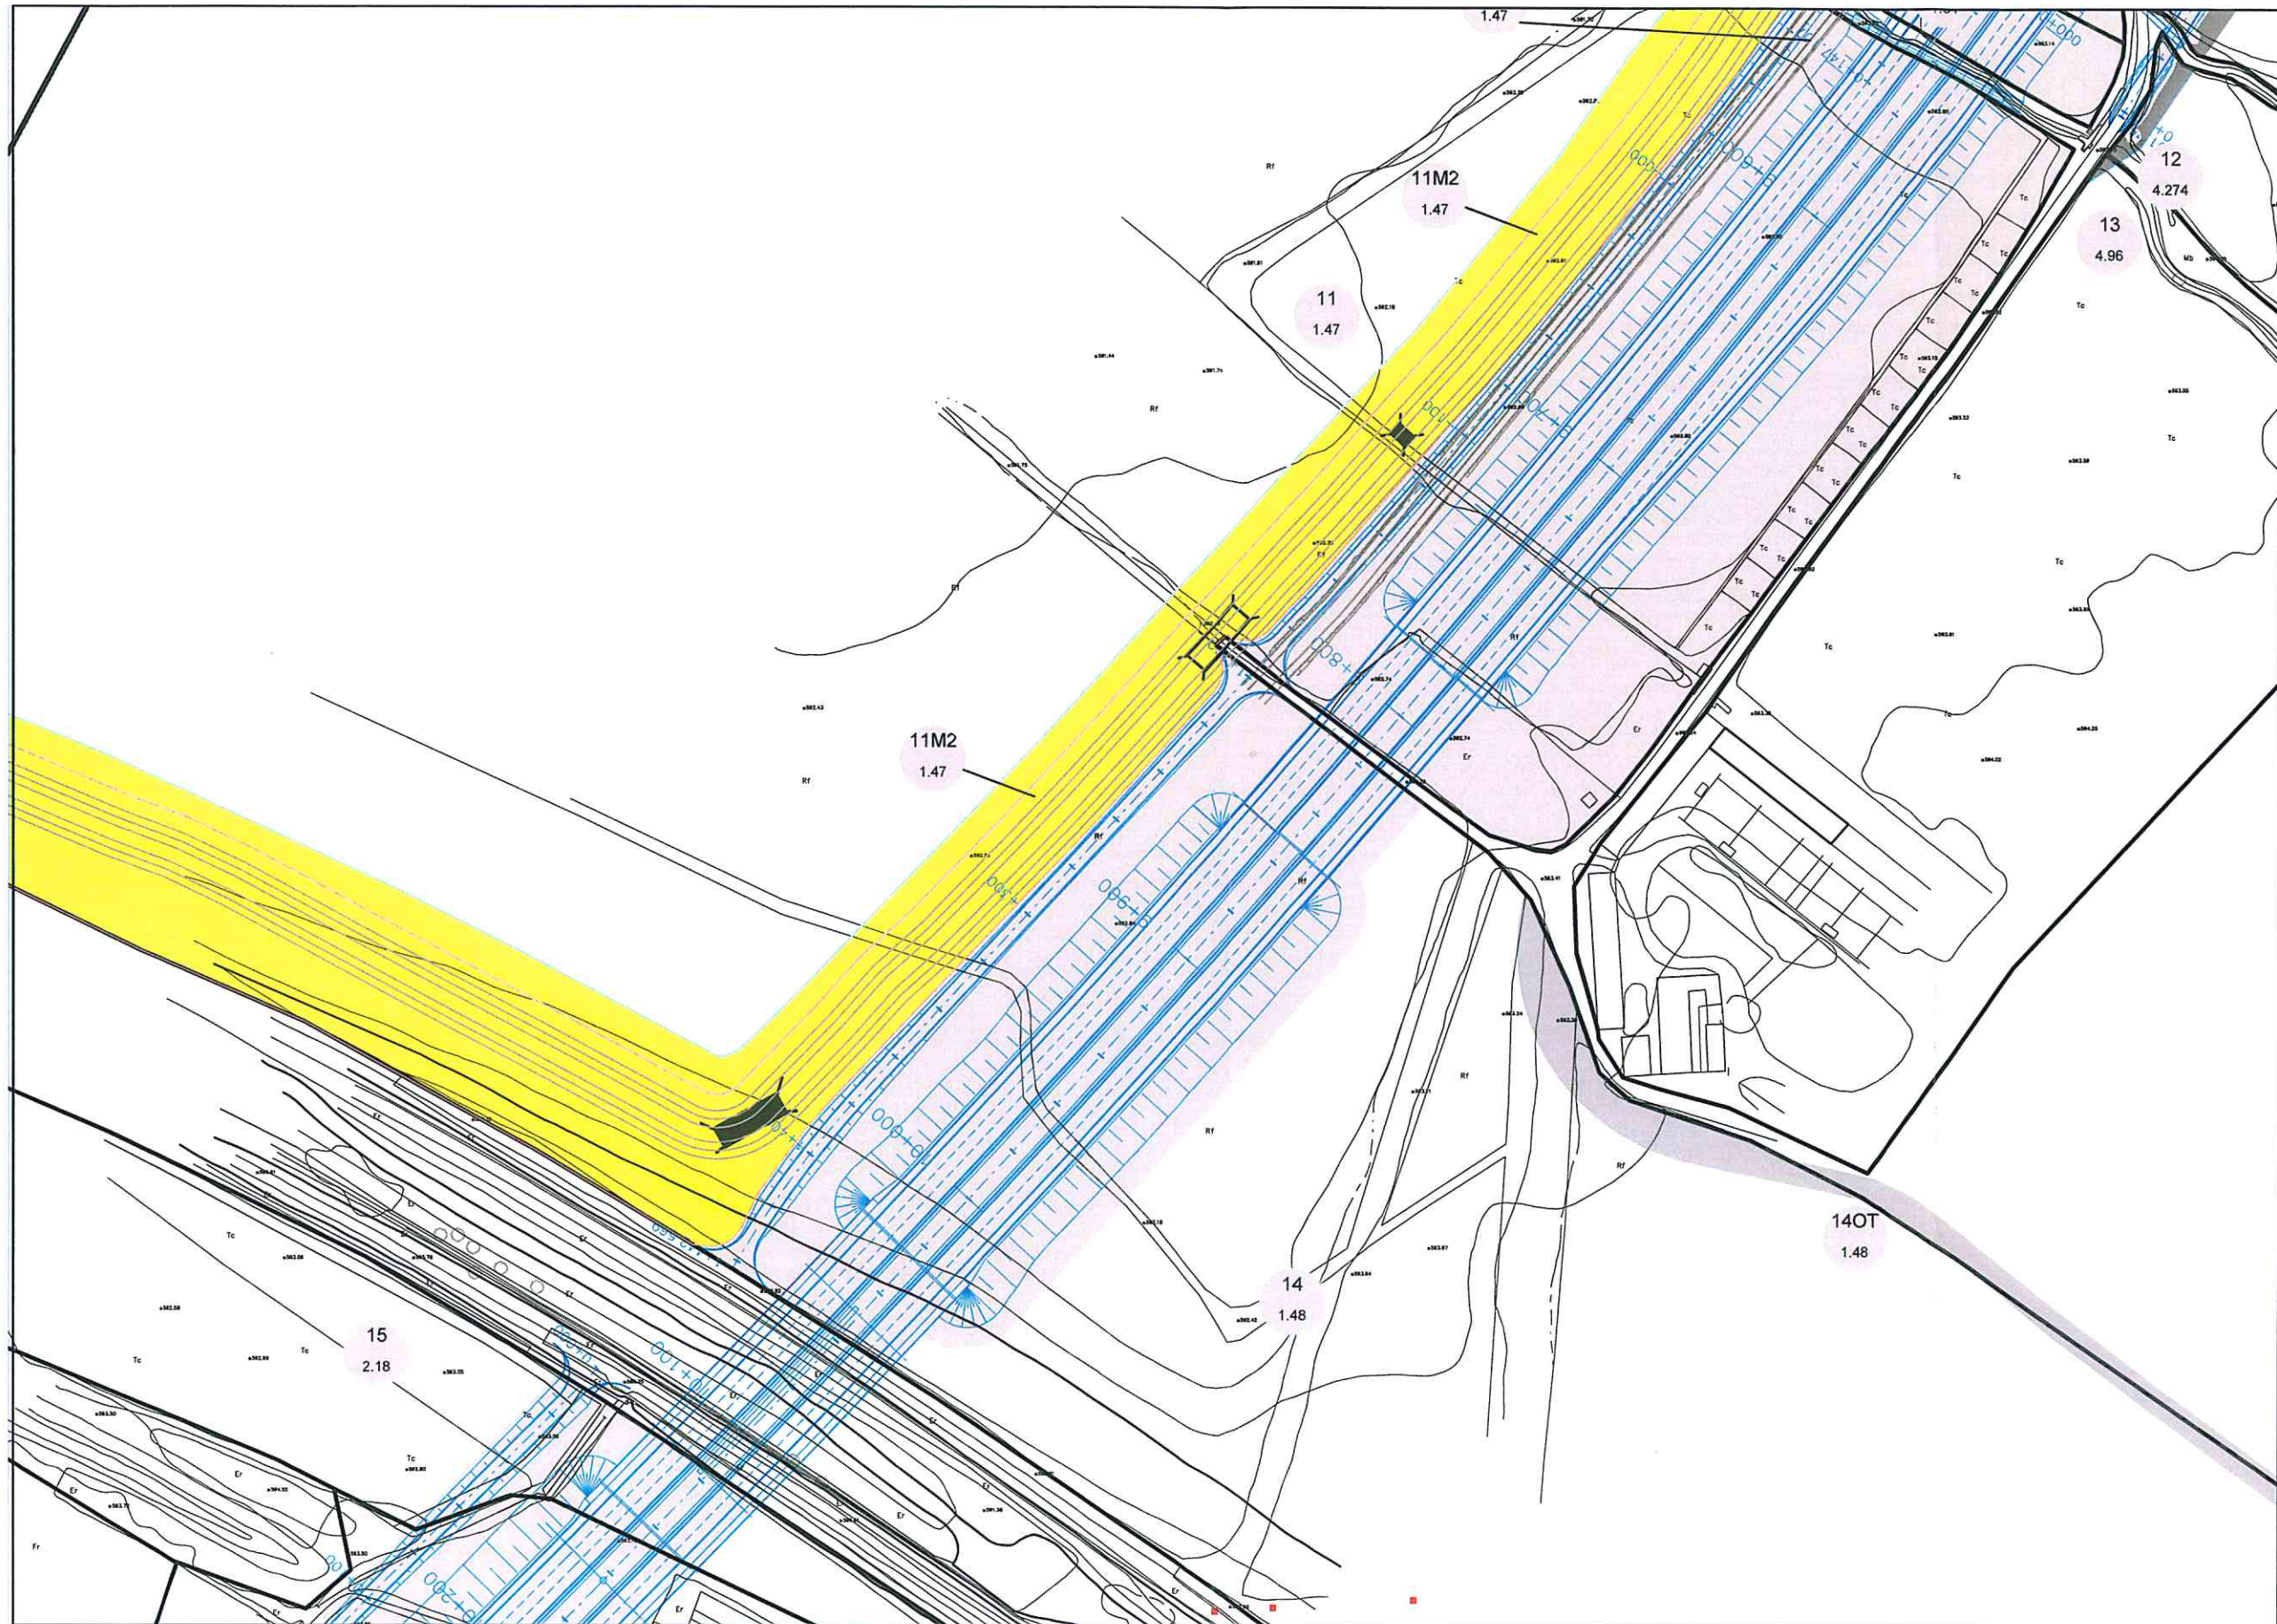

DISTRIBUCIÓN DE MINUTA

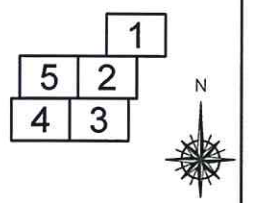

LEYENDA TEMÁTICA

- ZONA DE EXPROPIACION PO
- ZONA DE SERVIDUMBRE PO
- ZONA DE OT PO
- ZONA DE EXPROPIACION M2
- ZONA DE SERVIDUMBRE PASO M2
- ZONA DE OT M2
- ZONA DE EXPROPIACION 43-GR-3750
- ZONA DE SERVIDUMBRE VUELO PO
- ZONA DESAFECTADA PO
- A
B NÚMERO DE ORDEN DE PARCELA
CÓDIGO CATASTRAL
- LÍMITE DE PARCELA

CLAVE: 43-GR-3720M2


INGENIERO DIRECTOR DE LAS OBRAS:
 JOSÉ ANTONIO MOYA ORTIZ
 FECHA: JULIO 2019

EXPROPIACIONES

TÉRMINO MUNICIPAL DE GRANADA

PROYECTO DE CONSTRUCCIÓN MODIFICADO Nº2
 AUTOVÍA A-44
 DE SIERRA NEVADA. VARIANTE EXTERIOR
 DE GRANADA. TRAMO ALBOLOTE-SANTA FE

Escala: 1:1.000 Originales en A1
 Hoja 2 de 5

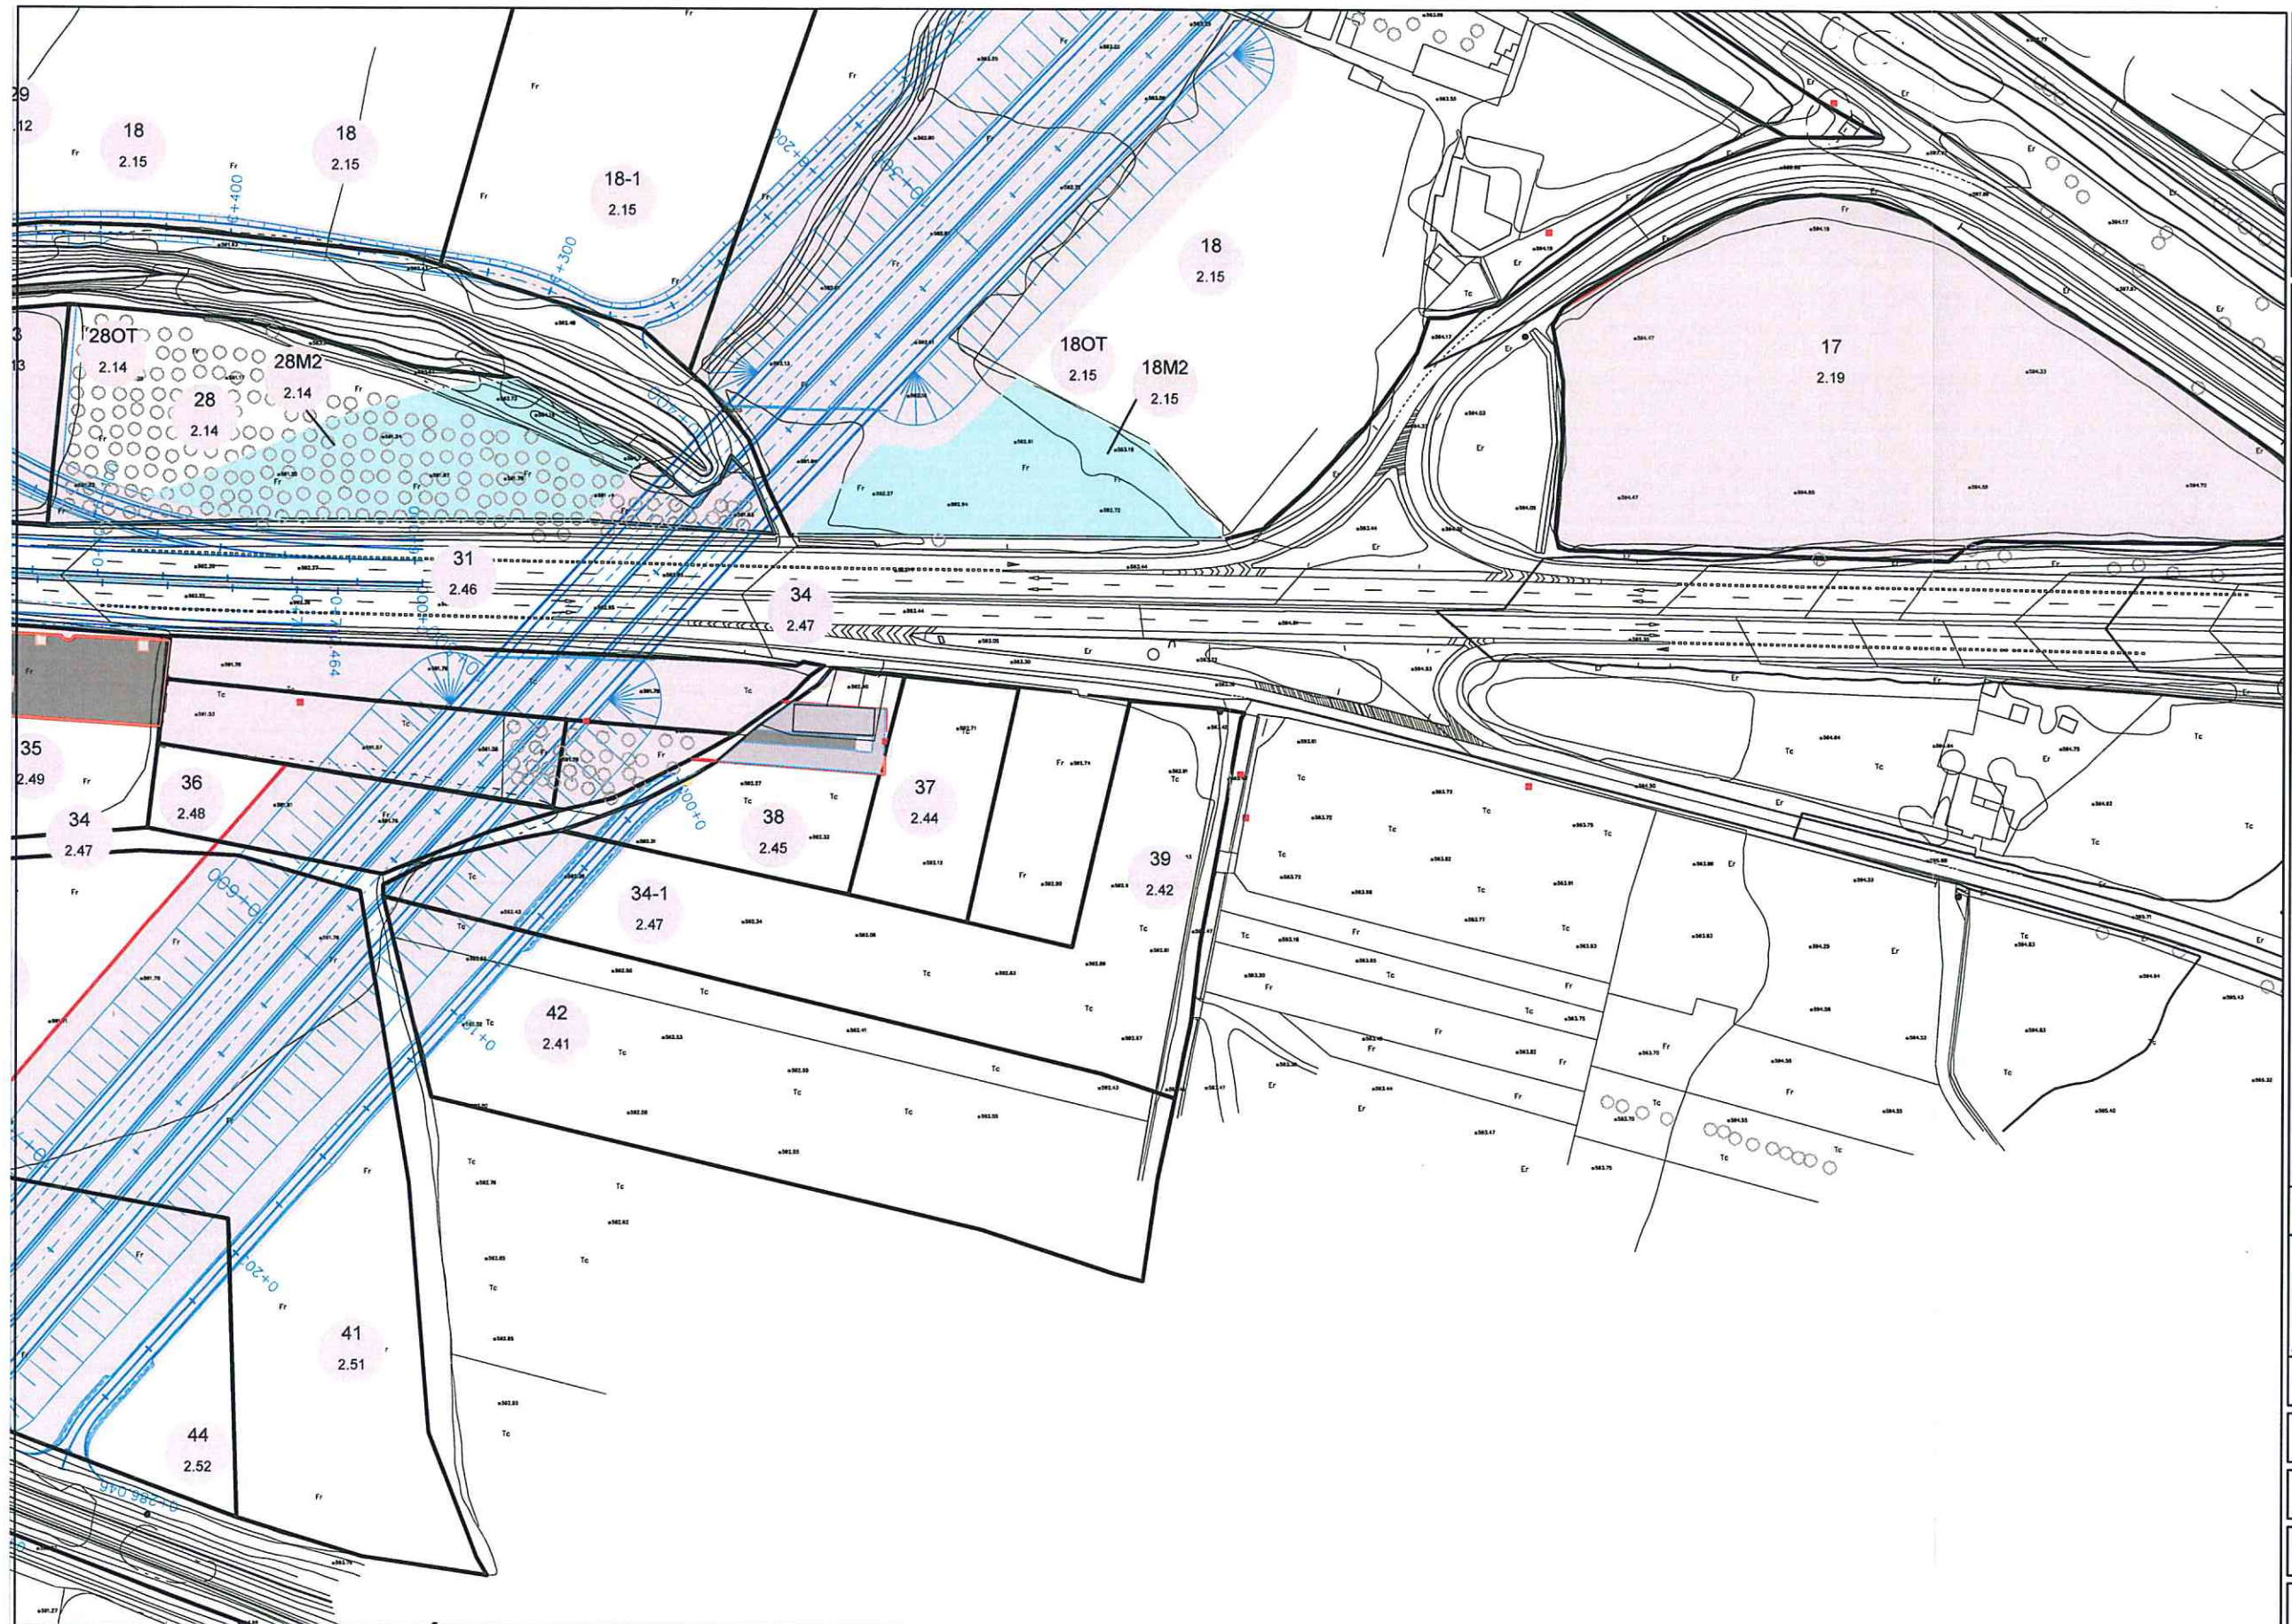

DISTRIBUCIÓN DE MINUTA

1
5 2
4 3

N

LEYENDA TEMÁTICA

- ZONA DE EXPROP PO
- ZONA DE SERVIDUMBRE PO
- ZONA DE OT PO
- ZONA DE EXPROP M2
- ZONA DE SERVIDUMBRE PASO M2
- ZONA DE OT M2
- ZONA DE EXPROP 43-GR-3750
- ZONA DE SERVIDUMBRE VUELO PO
- ZONA DESAFECTADA PO
- A
B NÚMERO DE ORDEN DE PARCELA
CÓDIGO CATASTRAL
- LÍMITE DE PARCELA

CLAVE: 43-GR-3720M2

INGENIERO DIRECTOR DE LAS OBRAS:

[Signature]

JOSÉ ANTONIO MOYA ORTIZ


FECHA: JULIO 2019

EXPROPIACIONES


TÉRMINO MUNICIPAL DE GRANADA

PROYECTO DE CONSTRUCCIÓN MODIFICADO N°2
AUTOVIA A-44
DE SIERRA NEVADA. VARIANTE EXTERIOR
DE GRANADA. TRAMO ALBOLOTE-SANTA FE

Escala: 1:1.000 Originales en A1
Hoja 3 de 5

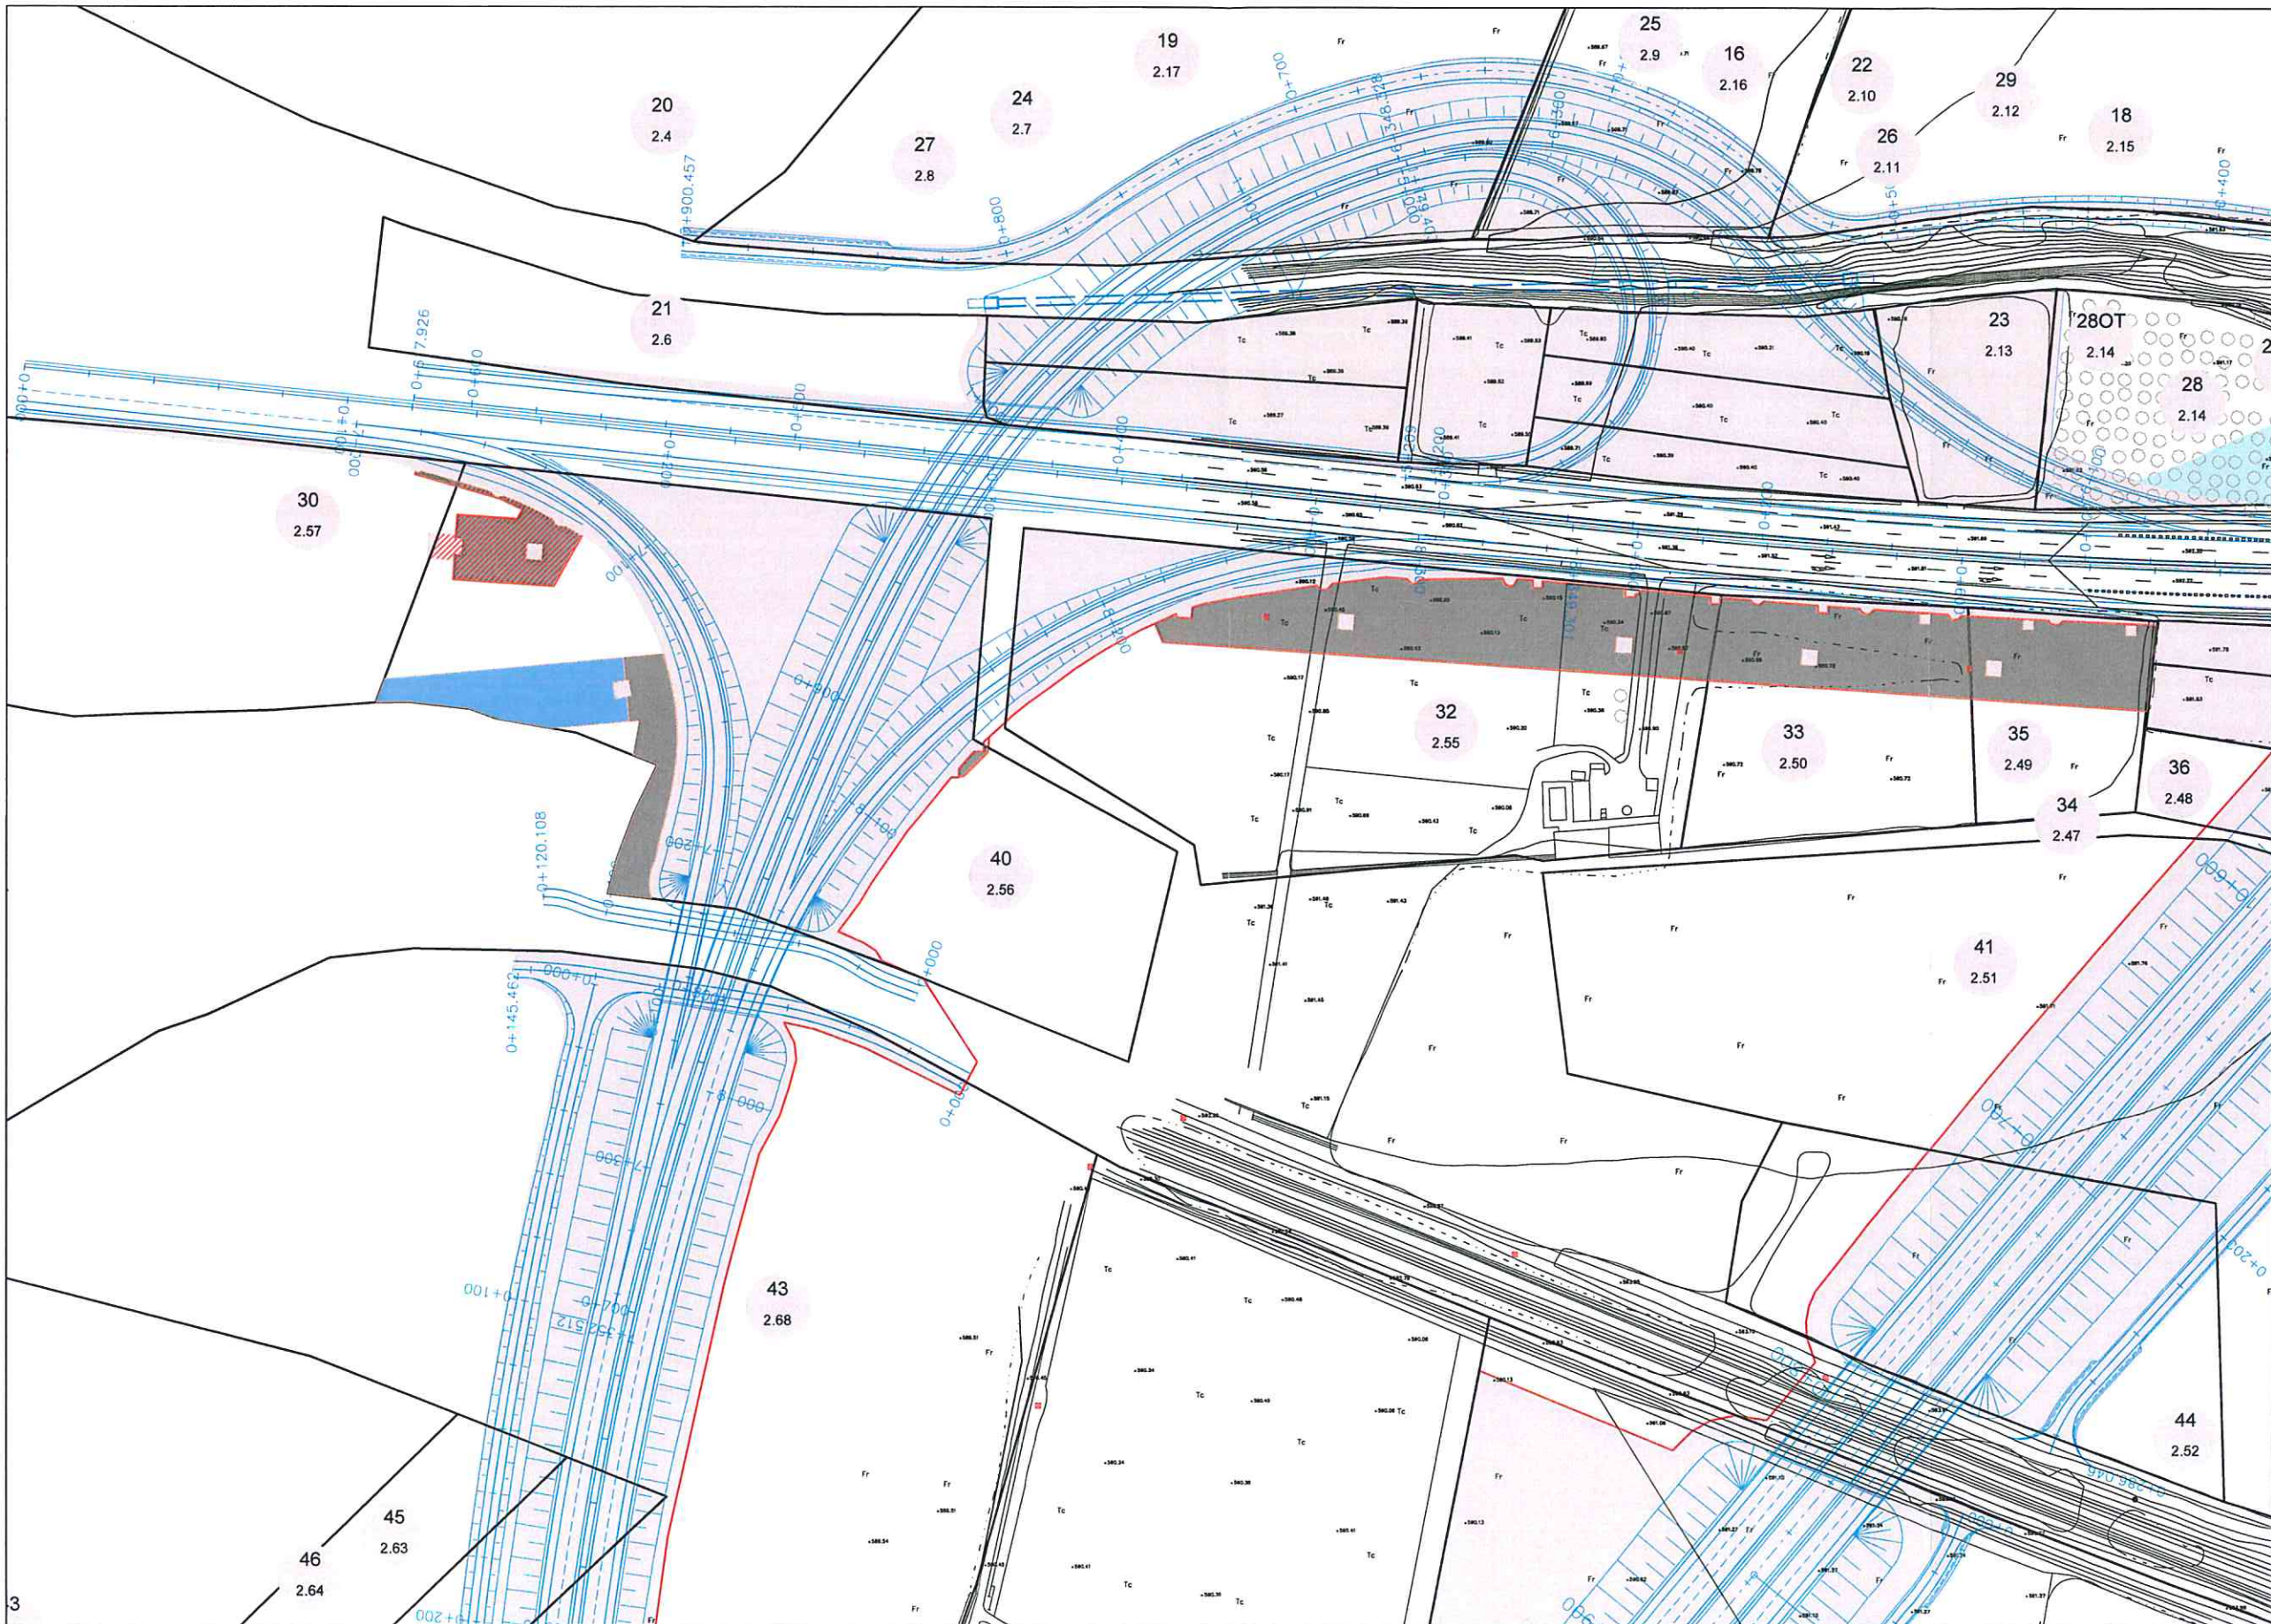

DISTRIBUCIÓN DE MINUTA

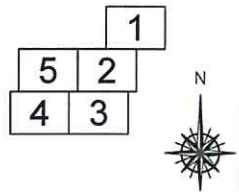

LEYENDA TEMÁTICA

- ZONA DE EXPROP PO
- ZONA DE SERVIDUMBRE PO
- ZONA DE OT PO
- ZONA DE EXPROP M2
- ZONA DE SERVIDUMBRE PASO M2
- ZONA DE OT M2
- ZONA DE EXPROP 43-GR-3750
- ZONA DE SERVIDUMBRE VUELO PO
- ZONA DESAFECTADA PO
- A
B NÚMERO DE ORDEN DE PARCELA
CÓDIGO CATASTRAL
- LÍMITE DE PARCELA


CLAVE: 43-GR-3720M2
 INGENIERO DIRECTOR DE LAS OBRAS:
 JOSÉ ANTONIO MOYA ORTIZ
 FECHA: JULIO 2019

EXPROPIACIONES


TÉRMINO MUNICIPAL DE GRANADA

PROYECTO DE CONSTRUCCIÓN MODIFICADO N°2
 AUTOVIA A-44
 DE SIERRA NEVADA. VARIANTE EXTERIOR
 DE GRANADA. TRAMO ALBOLOTE-SANTA FE

Escala: 1:1.000 Originales en A1
 Hoja 4 de 5

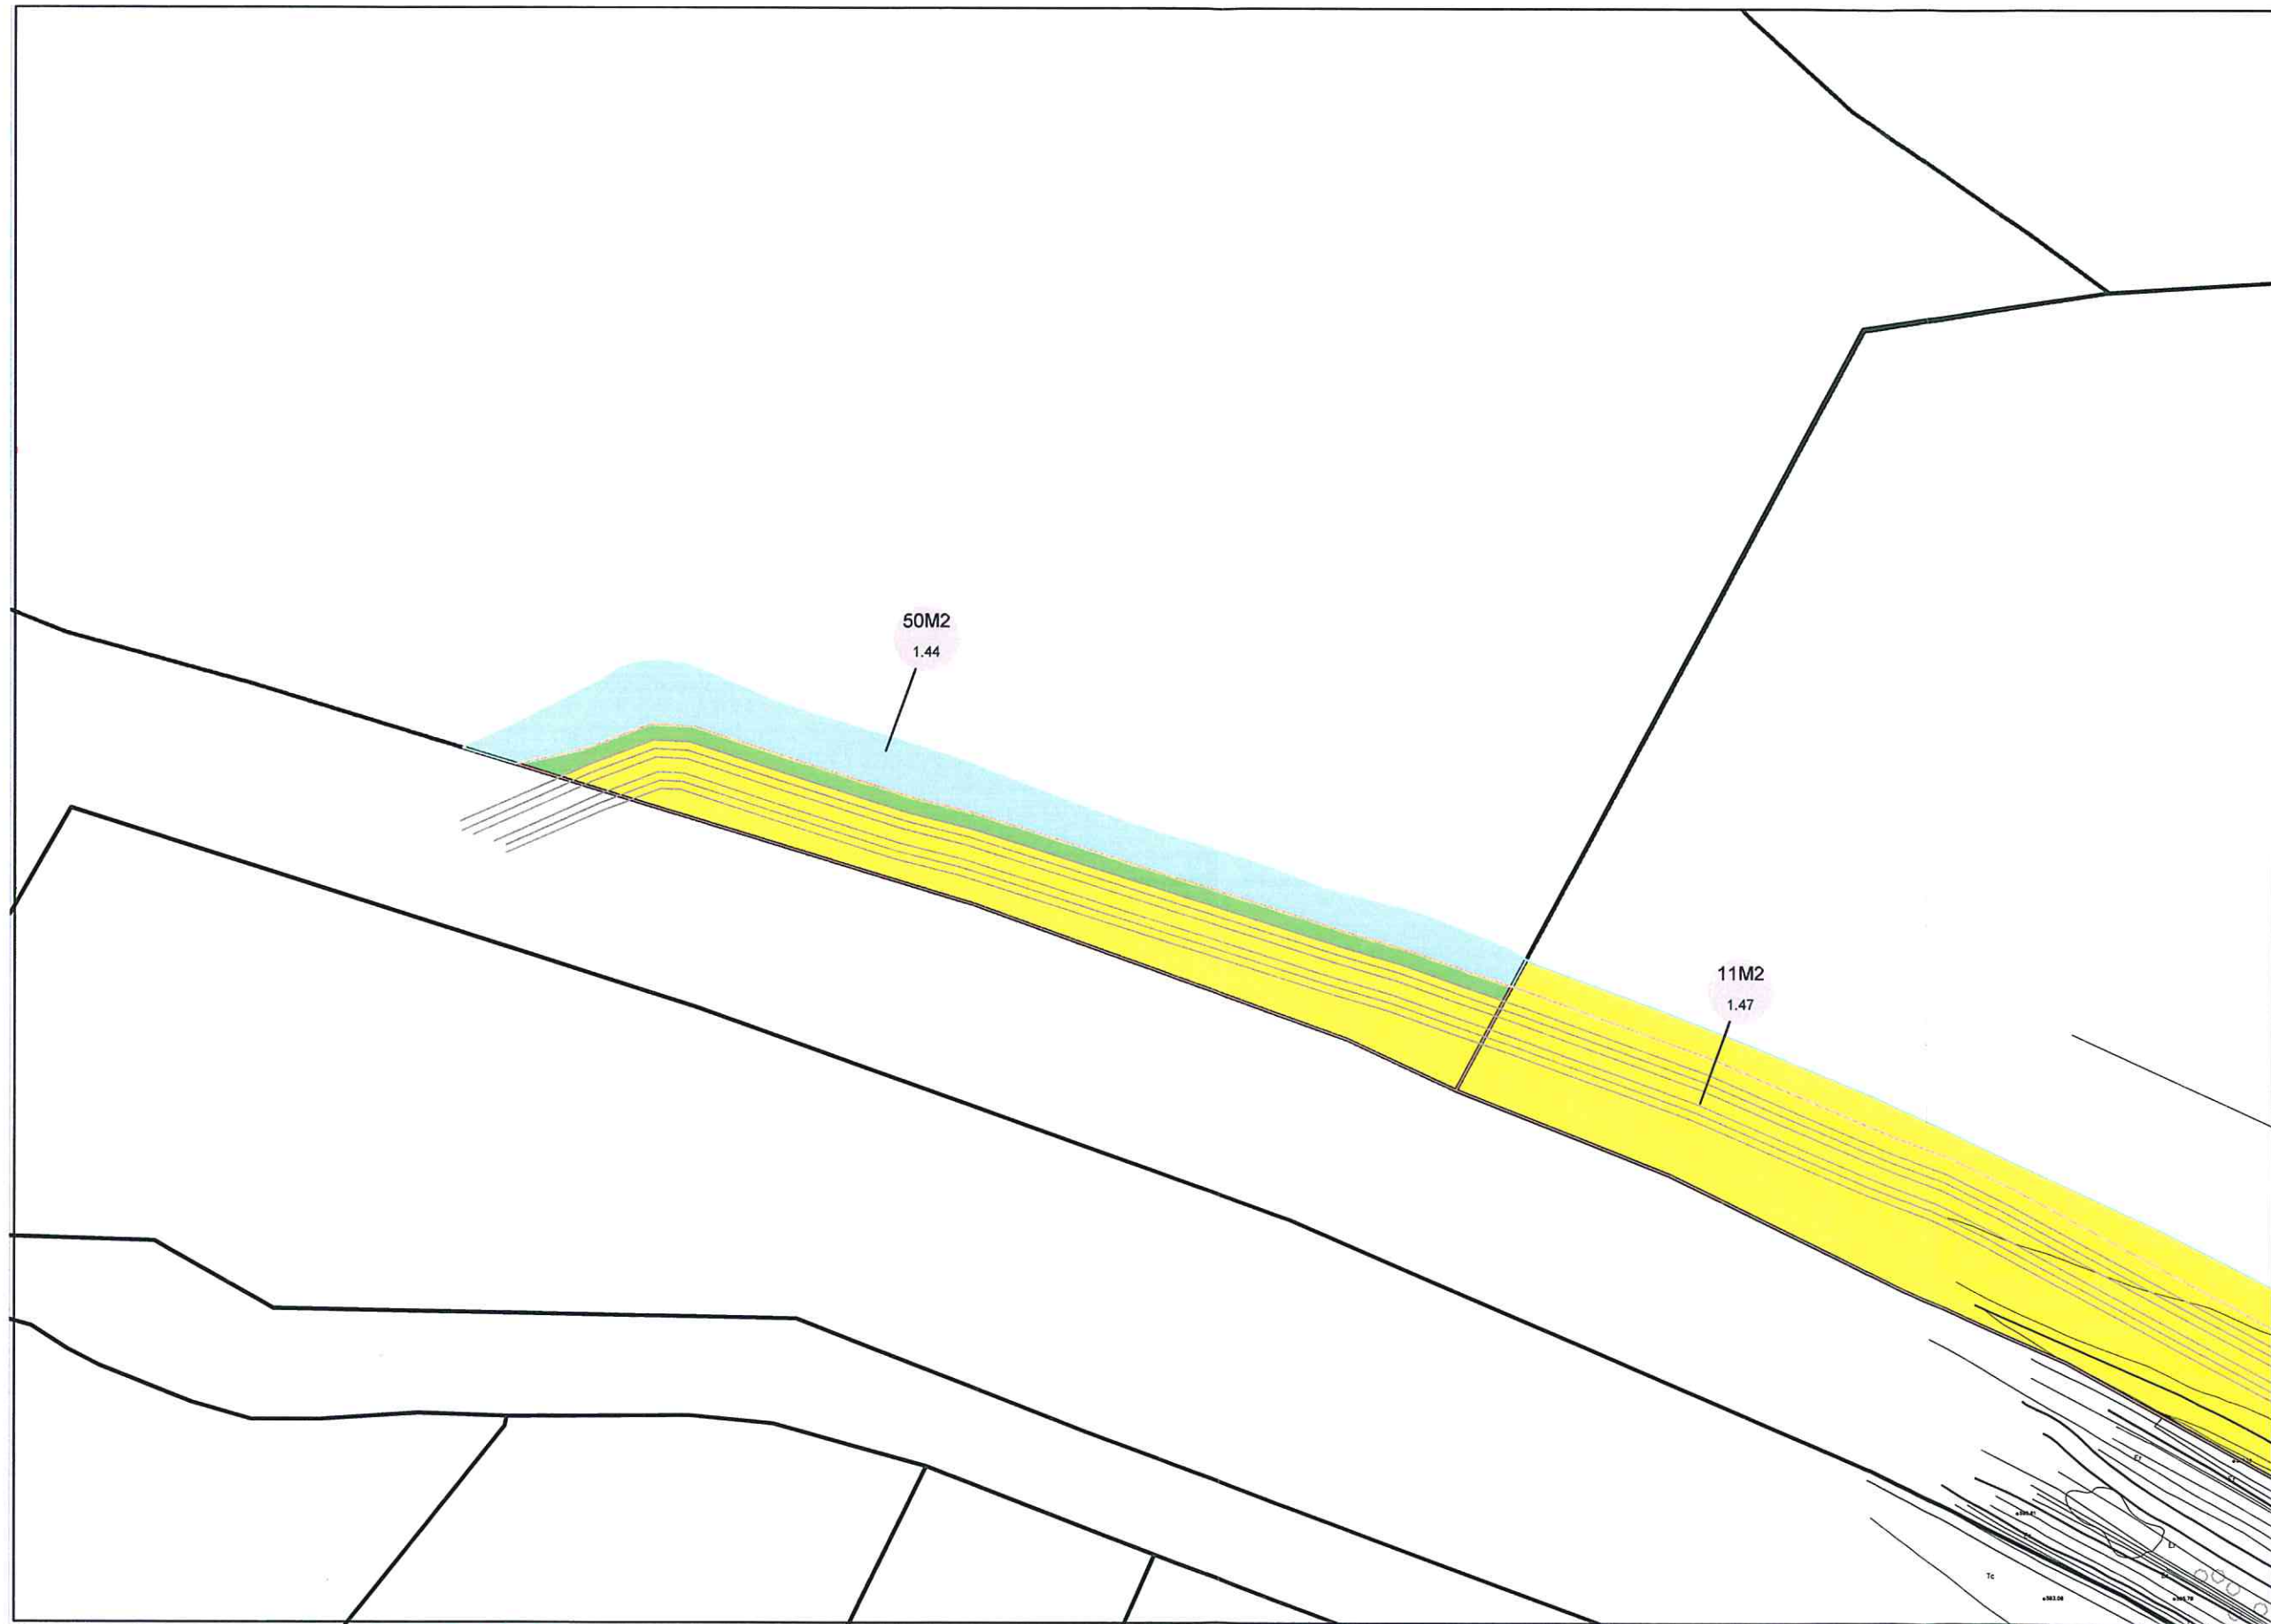

DISTRIBUCIÓN DE MINUTA

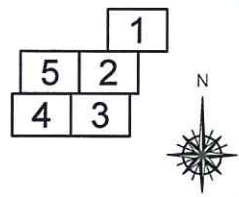

LEYENDA TEMÁTICA

- ZONA DE EXPROP PO
- ZONA DE SERVIDUMBRE PO
- ZONA DE OT PO
- ZONA DE EXPROP M2
- ZONA DE SERVIDUMBRE PASO M2
- ZONA DE OT M2
- ZONA DE EXPROP 43-GR-3750
- ZONA DE SERVIDUMBRE VUELO PO
- ZONA DESAFECTADA PO
- A NÚMERO DE ORDEN DE PARCELA
- B CÓDIGO CATASTRAL
- LÍMITE DE PARCELA

CLAVE: 43-GR-3720M2

INGENIERO DIRECTOR DE LAS OBRAS:

[Handwritten Signature]

JOSÉ ANTONIO MOYA ORTIZ

FECHA: JULIO 2019

EXPROPIACIONES

TÉRMINO MUNICIPAL DE GRANADA

PROYECTO DE CONSTRUCCIÓN MODIFICADO N°2
AUTOVÍA A-44
DE SIERRA NEVADA. VARIANTE EXTERIOR
DE GRANADA. TRAMO ALBOLOTE-SANTA FE

Escala: 1:1.000 Originales en A1
Hoja 5 de 5