


PLAN DE SITUACIÓN
 MARZO-14
 J.L.R.
 PLANES EXPROPIACIONES CONSTRUCTIVAS
 FICHERO
 APR.
 DIB.
 FECHA
 ED.
 CODIGO

	SECRETARÍA DE ESTADO DE INFRAESTRUCTURAS, TRANSPORTES Y VIVIENDA	DIRECCIÓN GENERAL DE CARRETERAS	EL ING. DIRECTOR DEL PROYECTO:	CONSULTOR:	EL ING. AUTOR DEL PROYECTO:	ESCALAS:	TÍTULO DEL PROYECTO:	Nº DE PLANO:	DESIGNACIÓN DEL PLANO:	FECHA:
	SECRETARÍA GENERAL DE INFRAESTRUCTURAS	DEMARCACIÓN DE CARRETERAS DEL ESTADO EN ARAGÓN	D. LORENZO PLAZA ALMEIDA	 PROYECTOS Y SERVICIOS S.A.U.	D. JOSE LUIS AGUILAR SÁNCHEZ	1:50.000 ORIGINALES UNE-A1	PROYECTO DE CONSTRUCCIÓN. AUTOVÍA MUDEJAR A-23. TRAMO: SABINÁNIGO ESTE - SABINÁNIGO OESTE	HOJA 1 DE 1	PLANO DE SITUACIÓN	DICIEMBRE 2016

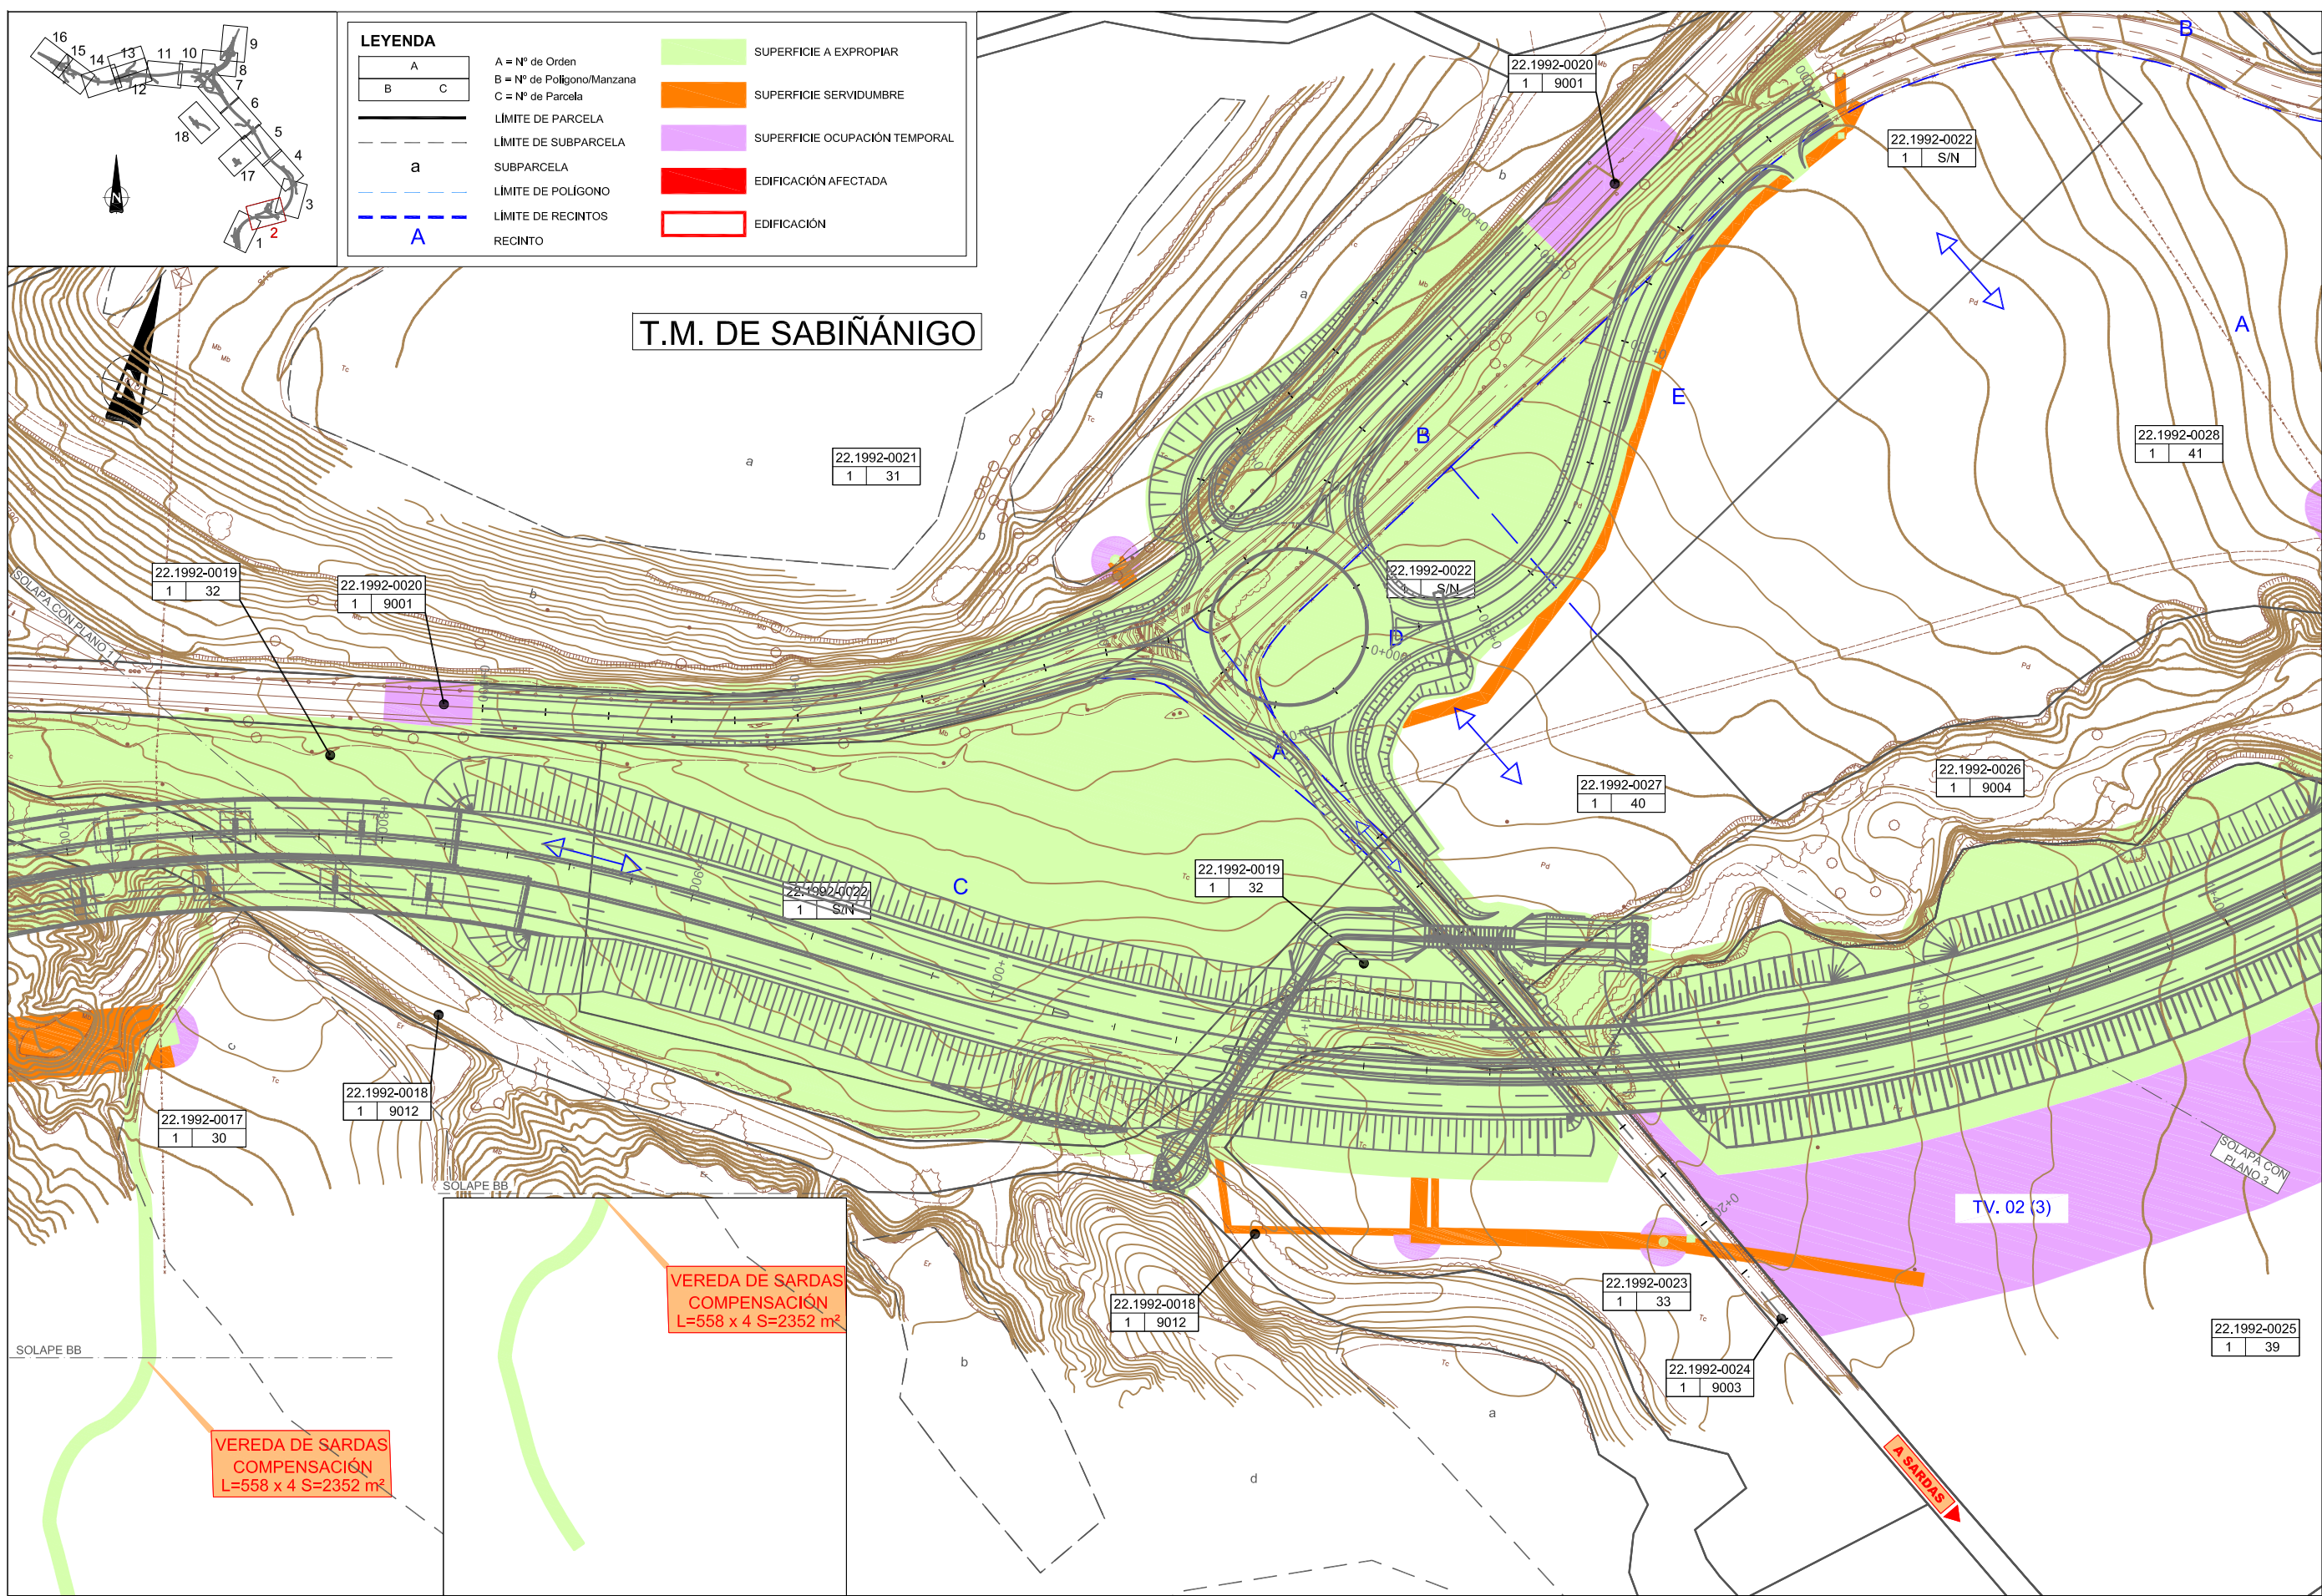

T.M. DE SABIÑÁNIGO

LEYENDA



A	A = Nº de Orden		SUPERFICIE A EXPROPIAR
B	B = Nº de Polígono/Manzana		SUPERFICIE SERVIDUMBRE
C	C = Nº de Parcela		SUPERFICIE OCUPACIÓN TEMPORAL
---	LÍMITE DE PARCELA		EDIFICACIÓN AFECTADA
- - -	LÍMITE DE SUBPARCELA		EDIFICACIÓN
a	SUBPARCELA		
- - - -	LÍMITE DE POLÍGONO		
- - - - -	LÍMITE DE RECINTOS		
A	RECINTO		

**VEREDA DE SARDAS
COMPENSACIÓN
L=558 x 4 S=2352 m²**

**VEREDA DE SARDAS
COMPENSACIÓN
L=558 x 4 S=2352 m²**

PLANOS EXPROPIACIONES CONSTRUCTIVO
 MARZO-14 J.L.R.
 CODIGO ED. FECHA DIB. APR. FICHERO



T.M. DE SABIÑANIGO

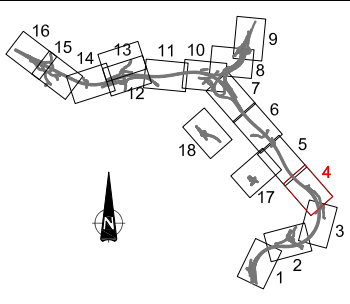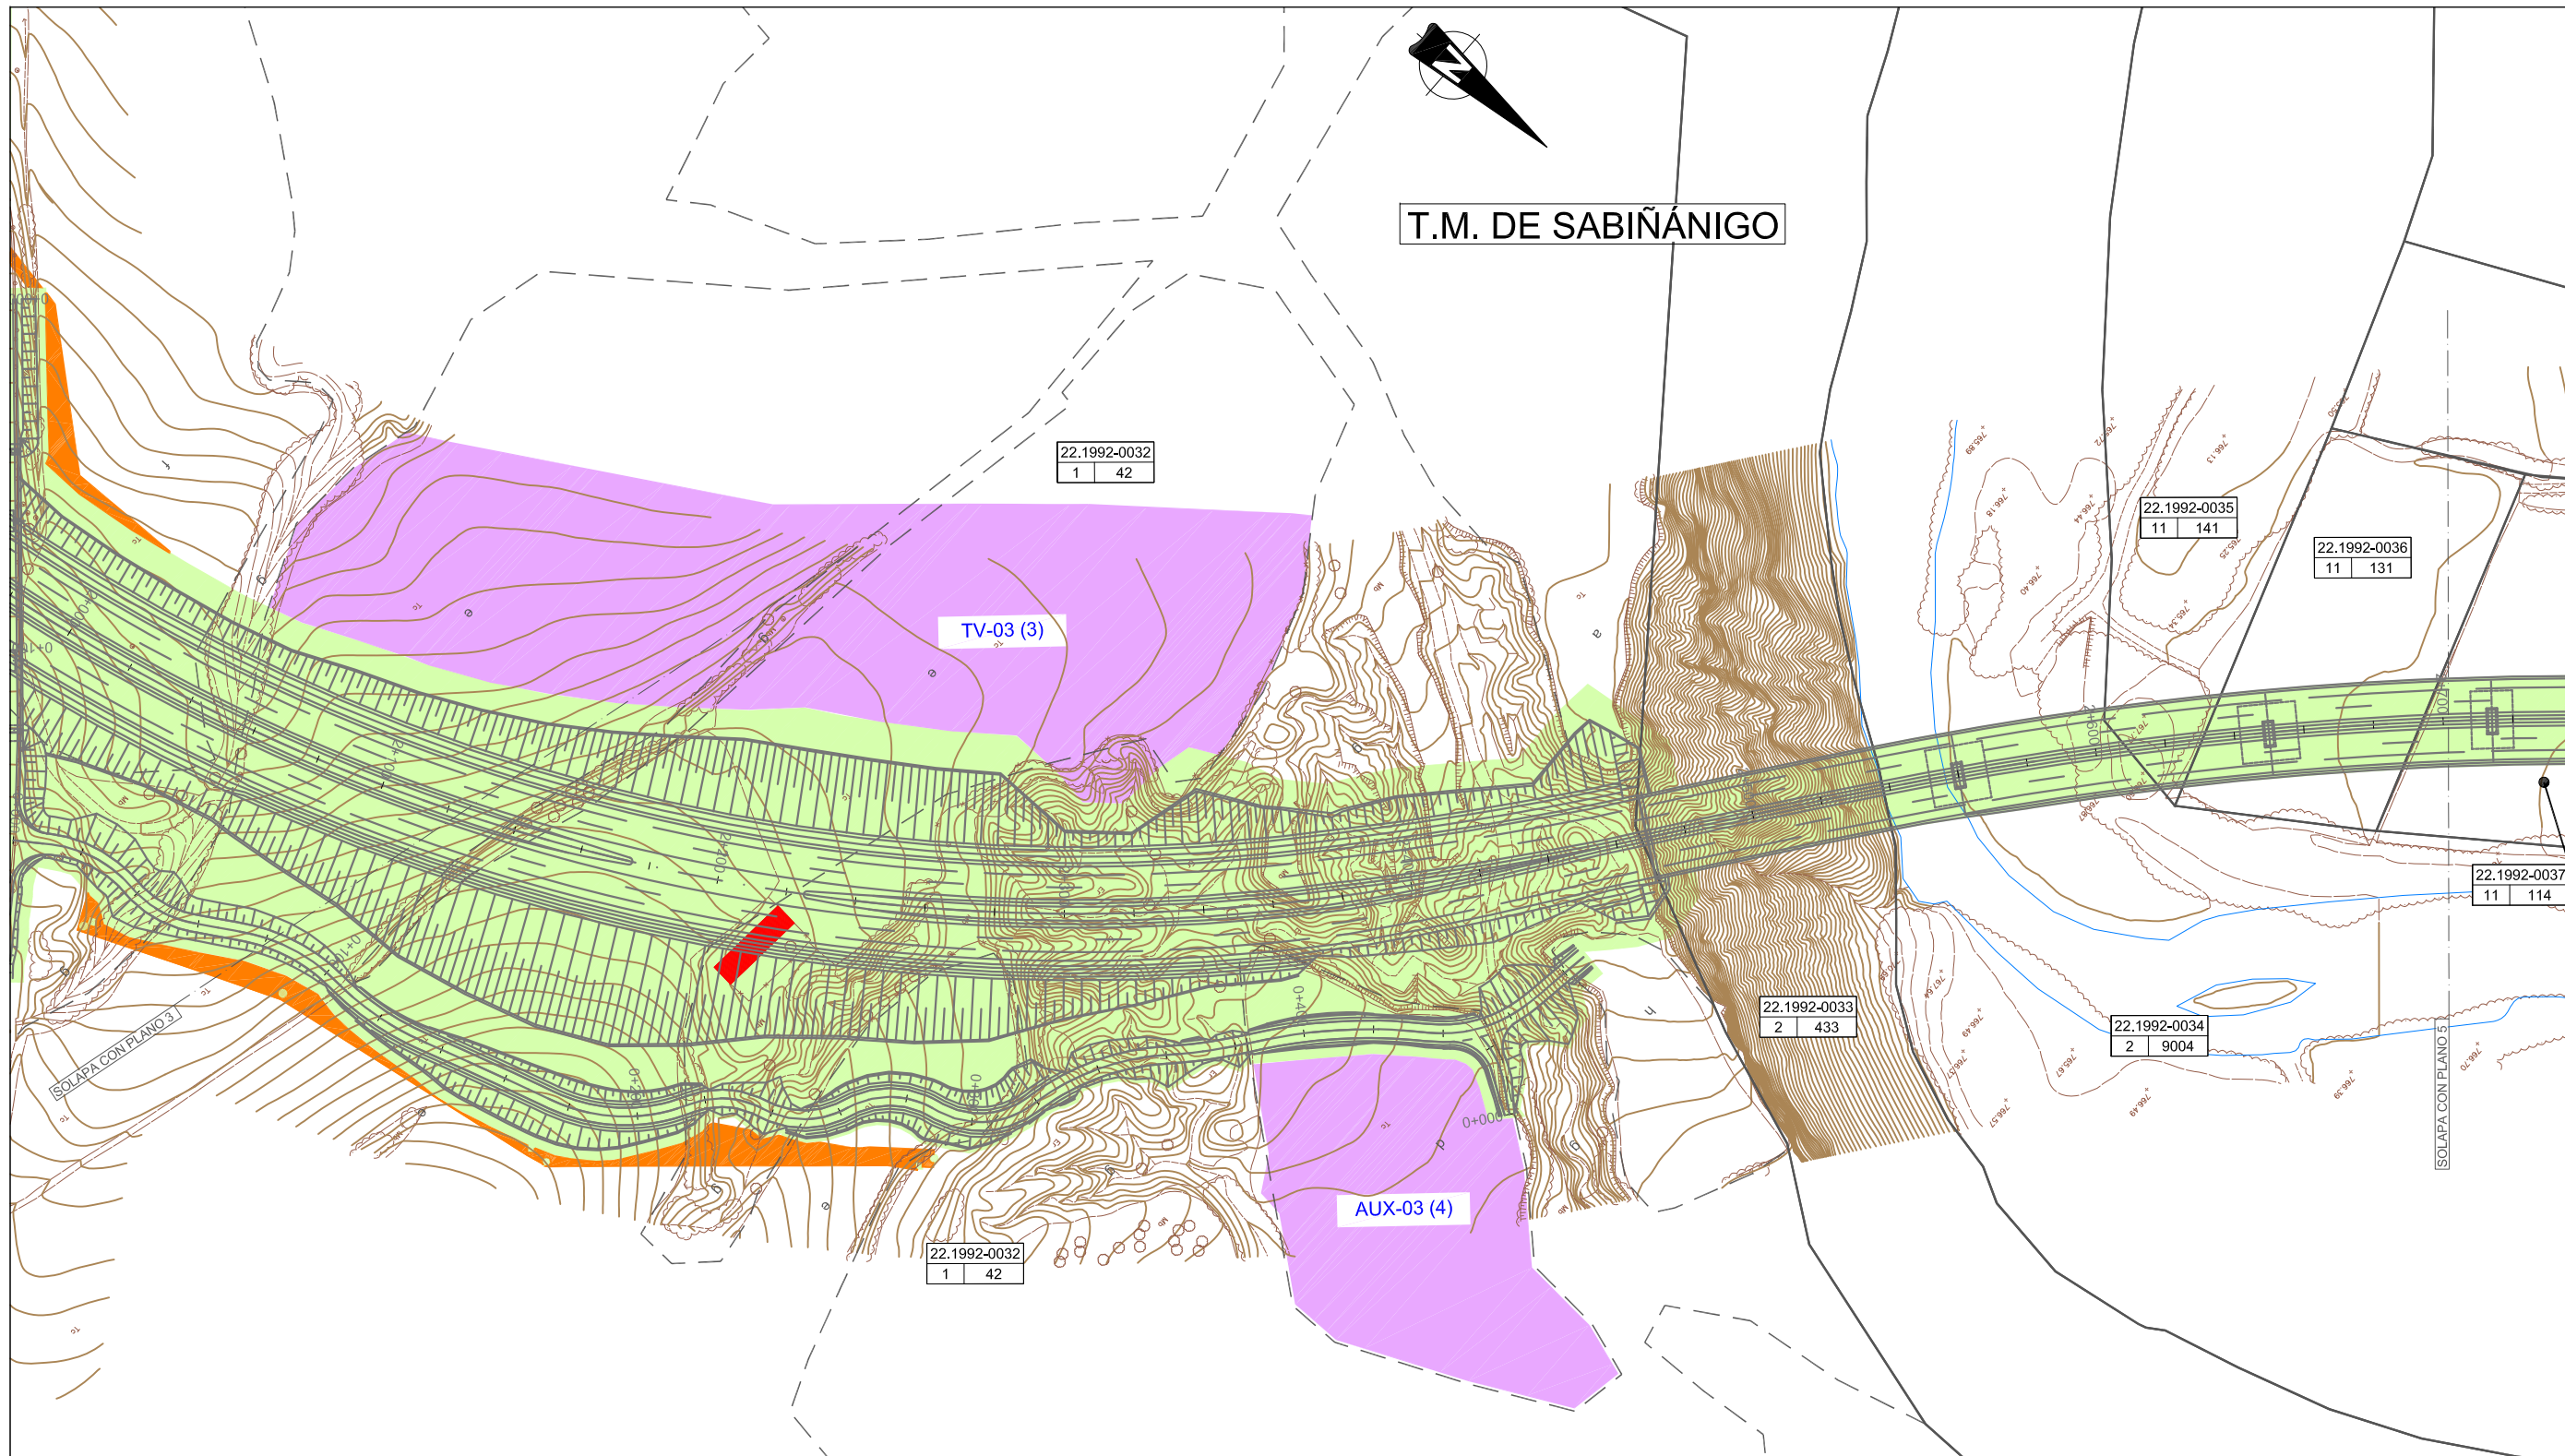

LEYENDA			
A	B	A = Nº de Orden	SUPERFICIE A EXPROPIAR
	C	B = Nº de Polígono/Manzana	SUPERFICIE SERVIDUMBRE
		C = Nº de Parcela	SUPERFICIE OCUPACIÓN TEMPORAL
—		LÍMITE DE PARCELA	EDIFICACIÓN AFECTADA
- - -		LÍMITE DE SUBPARCELA	EDIFICACIÓN
a		SUBPARCELA	
- - -		LÍMITE DE POLÍGONO	
- - -	A	LÍMITE DE RECINTOS	
		RECINTO	

PLANOS EXPROPIACIONES CONSTRUCTIVO.DWG
 FICHERO
 MARZO-14
 J.L.R.
 DIB.
 APR.
 ED.
 CODIGO


T.M. DE SABIÑÁNIGO

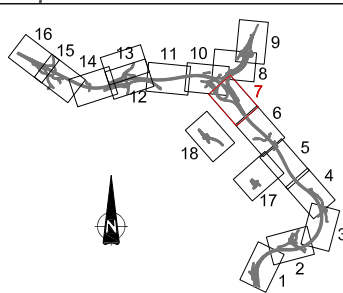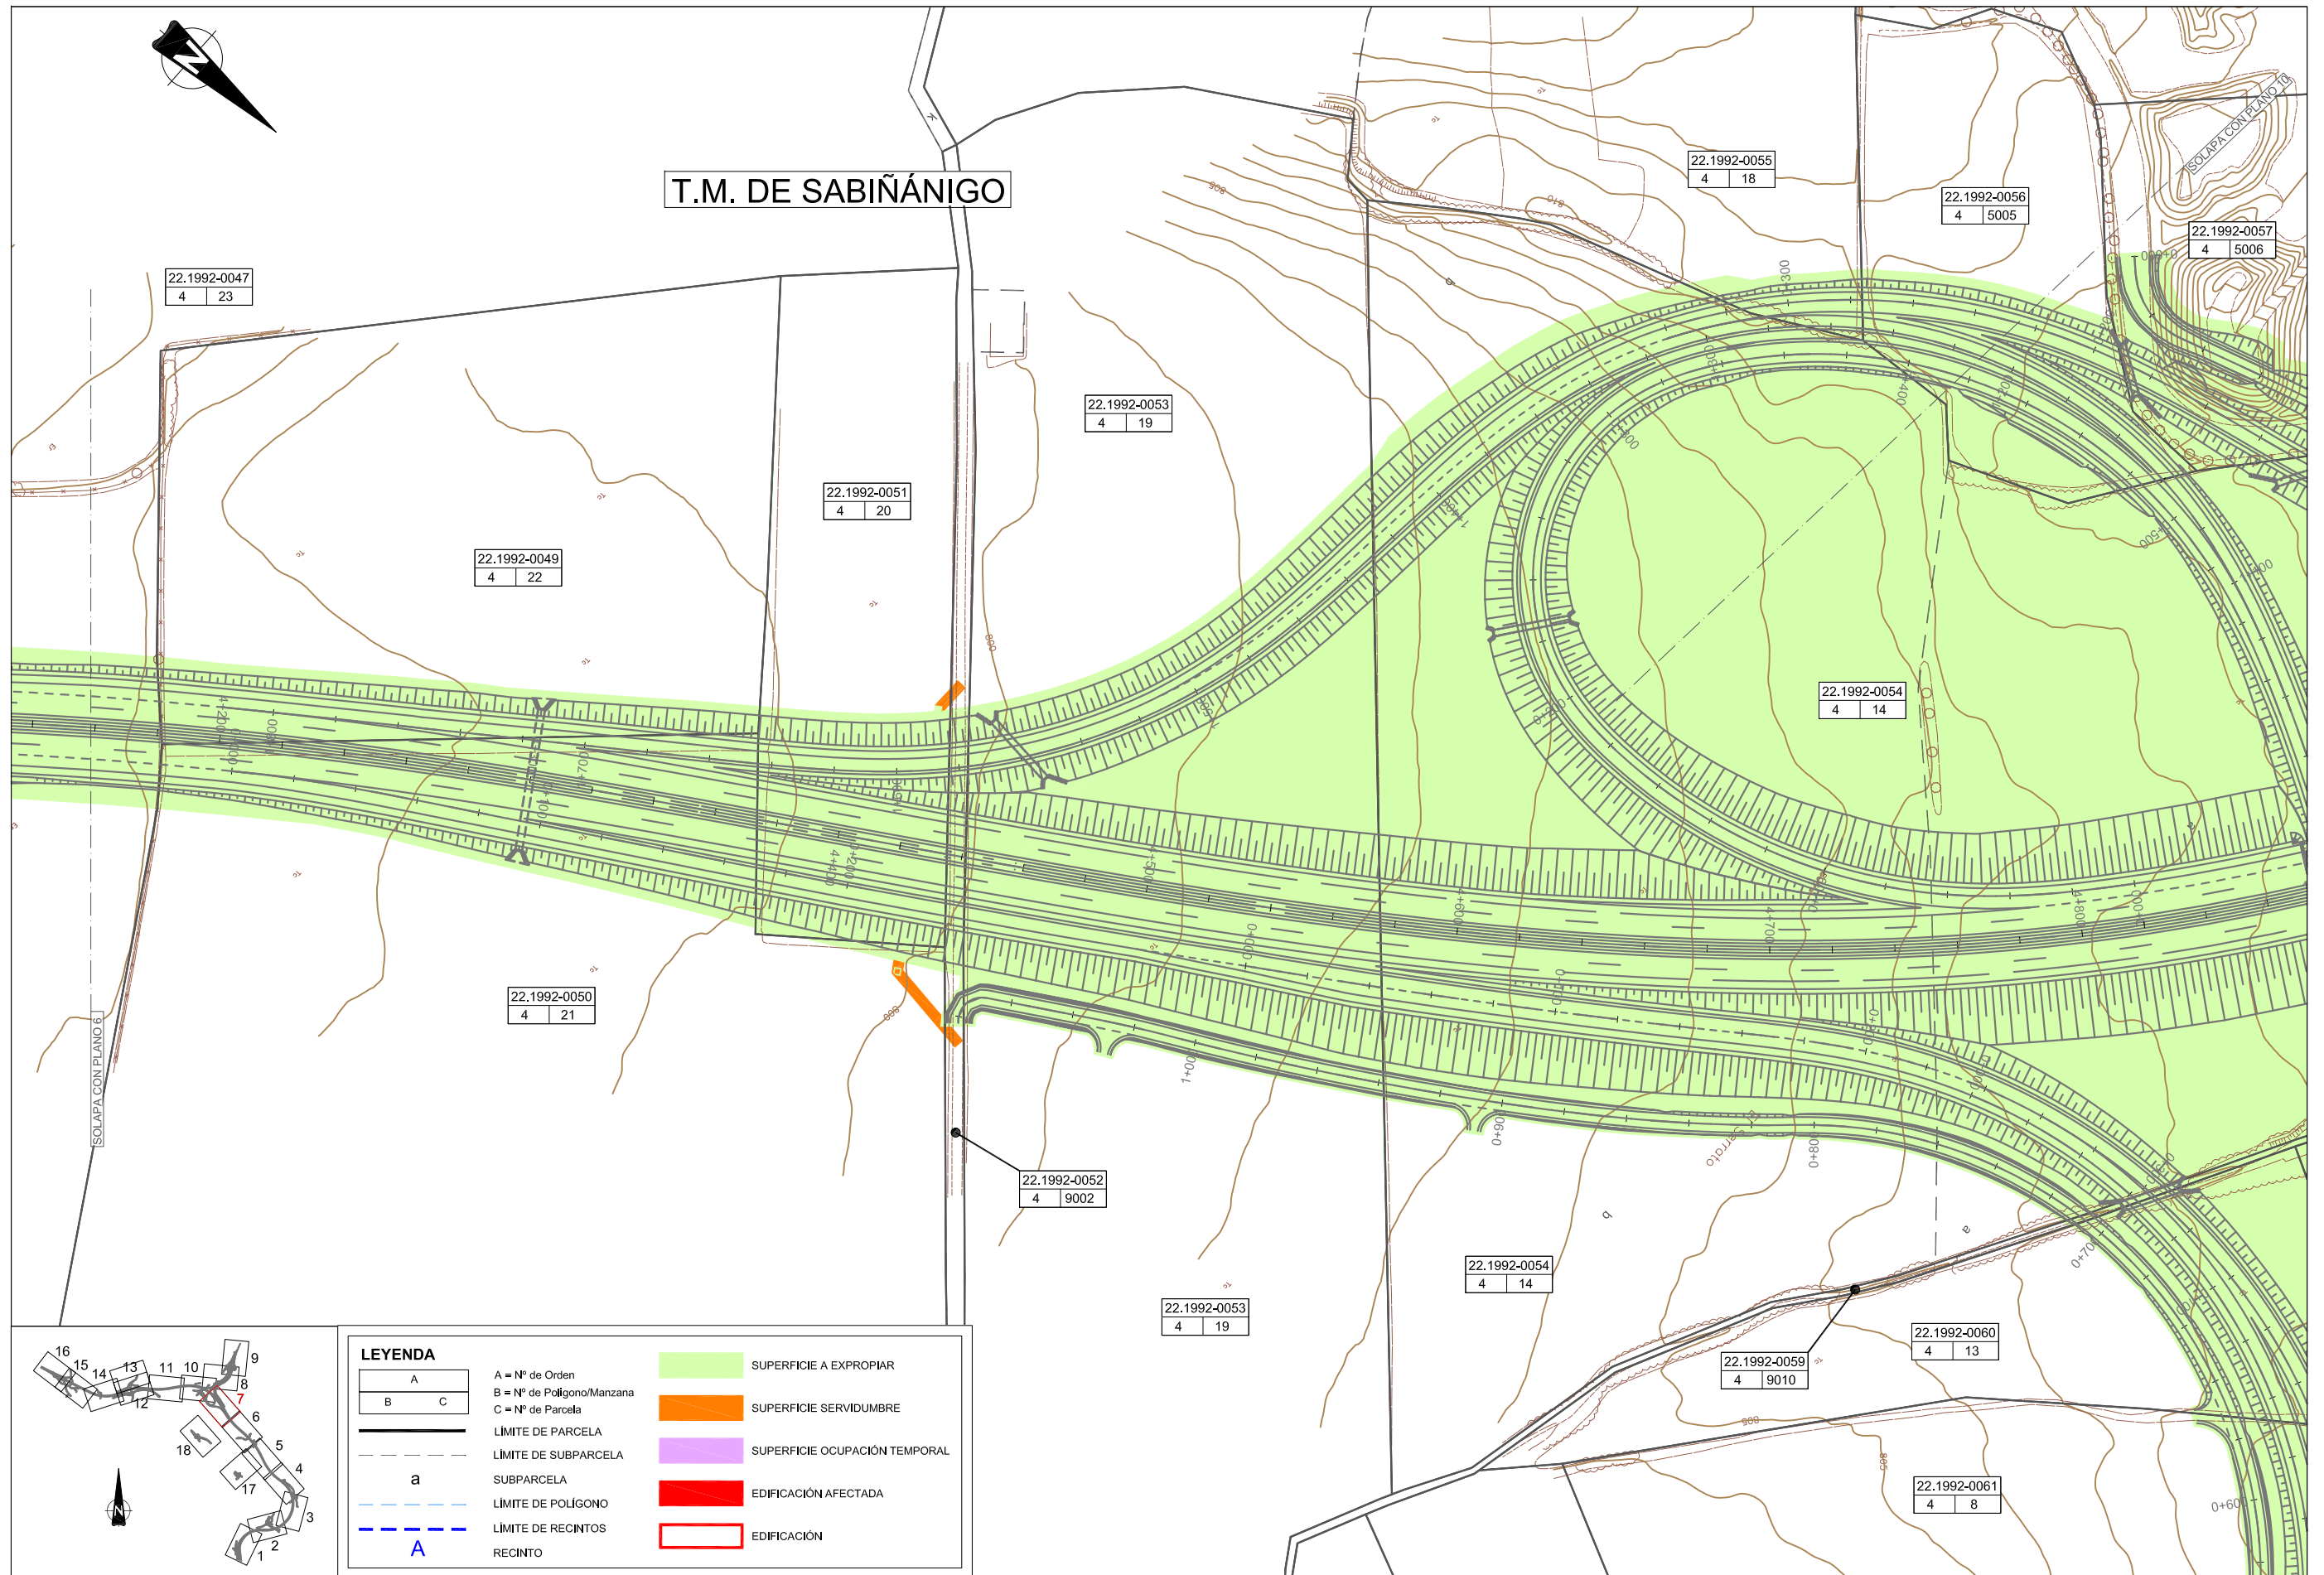

LEYENDA			
A	A = Nº de Orden	[Green Box]	SUPERFICIE A EXPROPIAR
B	B = Nº de Polígono/Manzana	[Orange Box]	SUPERFICIE SERVIDUMBRE
C	C = Nº de Parcela	[Purple Box]	SUPERFICIE OCUPACIÓN TEMPORAL
—	LÍMITE DE PARCELA	[Red Box]	EDIFICACIÓN AFECTADA
- - -	LÍMITE DE SUBPARCELA	[Red Outline Box]	EDIFICACIÓN
a	SUBPARCELA		
- - -	LÍMITE DE POLÍGONO		
- - -	LÍMITE DE RECINTOS		
A	RECINTO		


PLANOS EXPROPIACIONES CONSTRUCTIVAS
 MARZO-14 J.L.R. J. PLANOS EXPROPIACIONES CONSTRUCTIVAS
 CODIGO ED. FECHA DIB. APR. FICHERO


PLANOS EXPROPIACIONES CONSTRUCTIVAS
 MARZO-14 U.L.R. J. PLANES EXPROPIACIONES CONSTRUCTIVAS
 CODIGO ED. FECHA DIB. APR. FICHERO

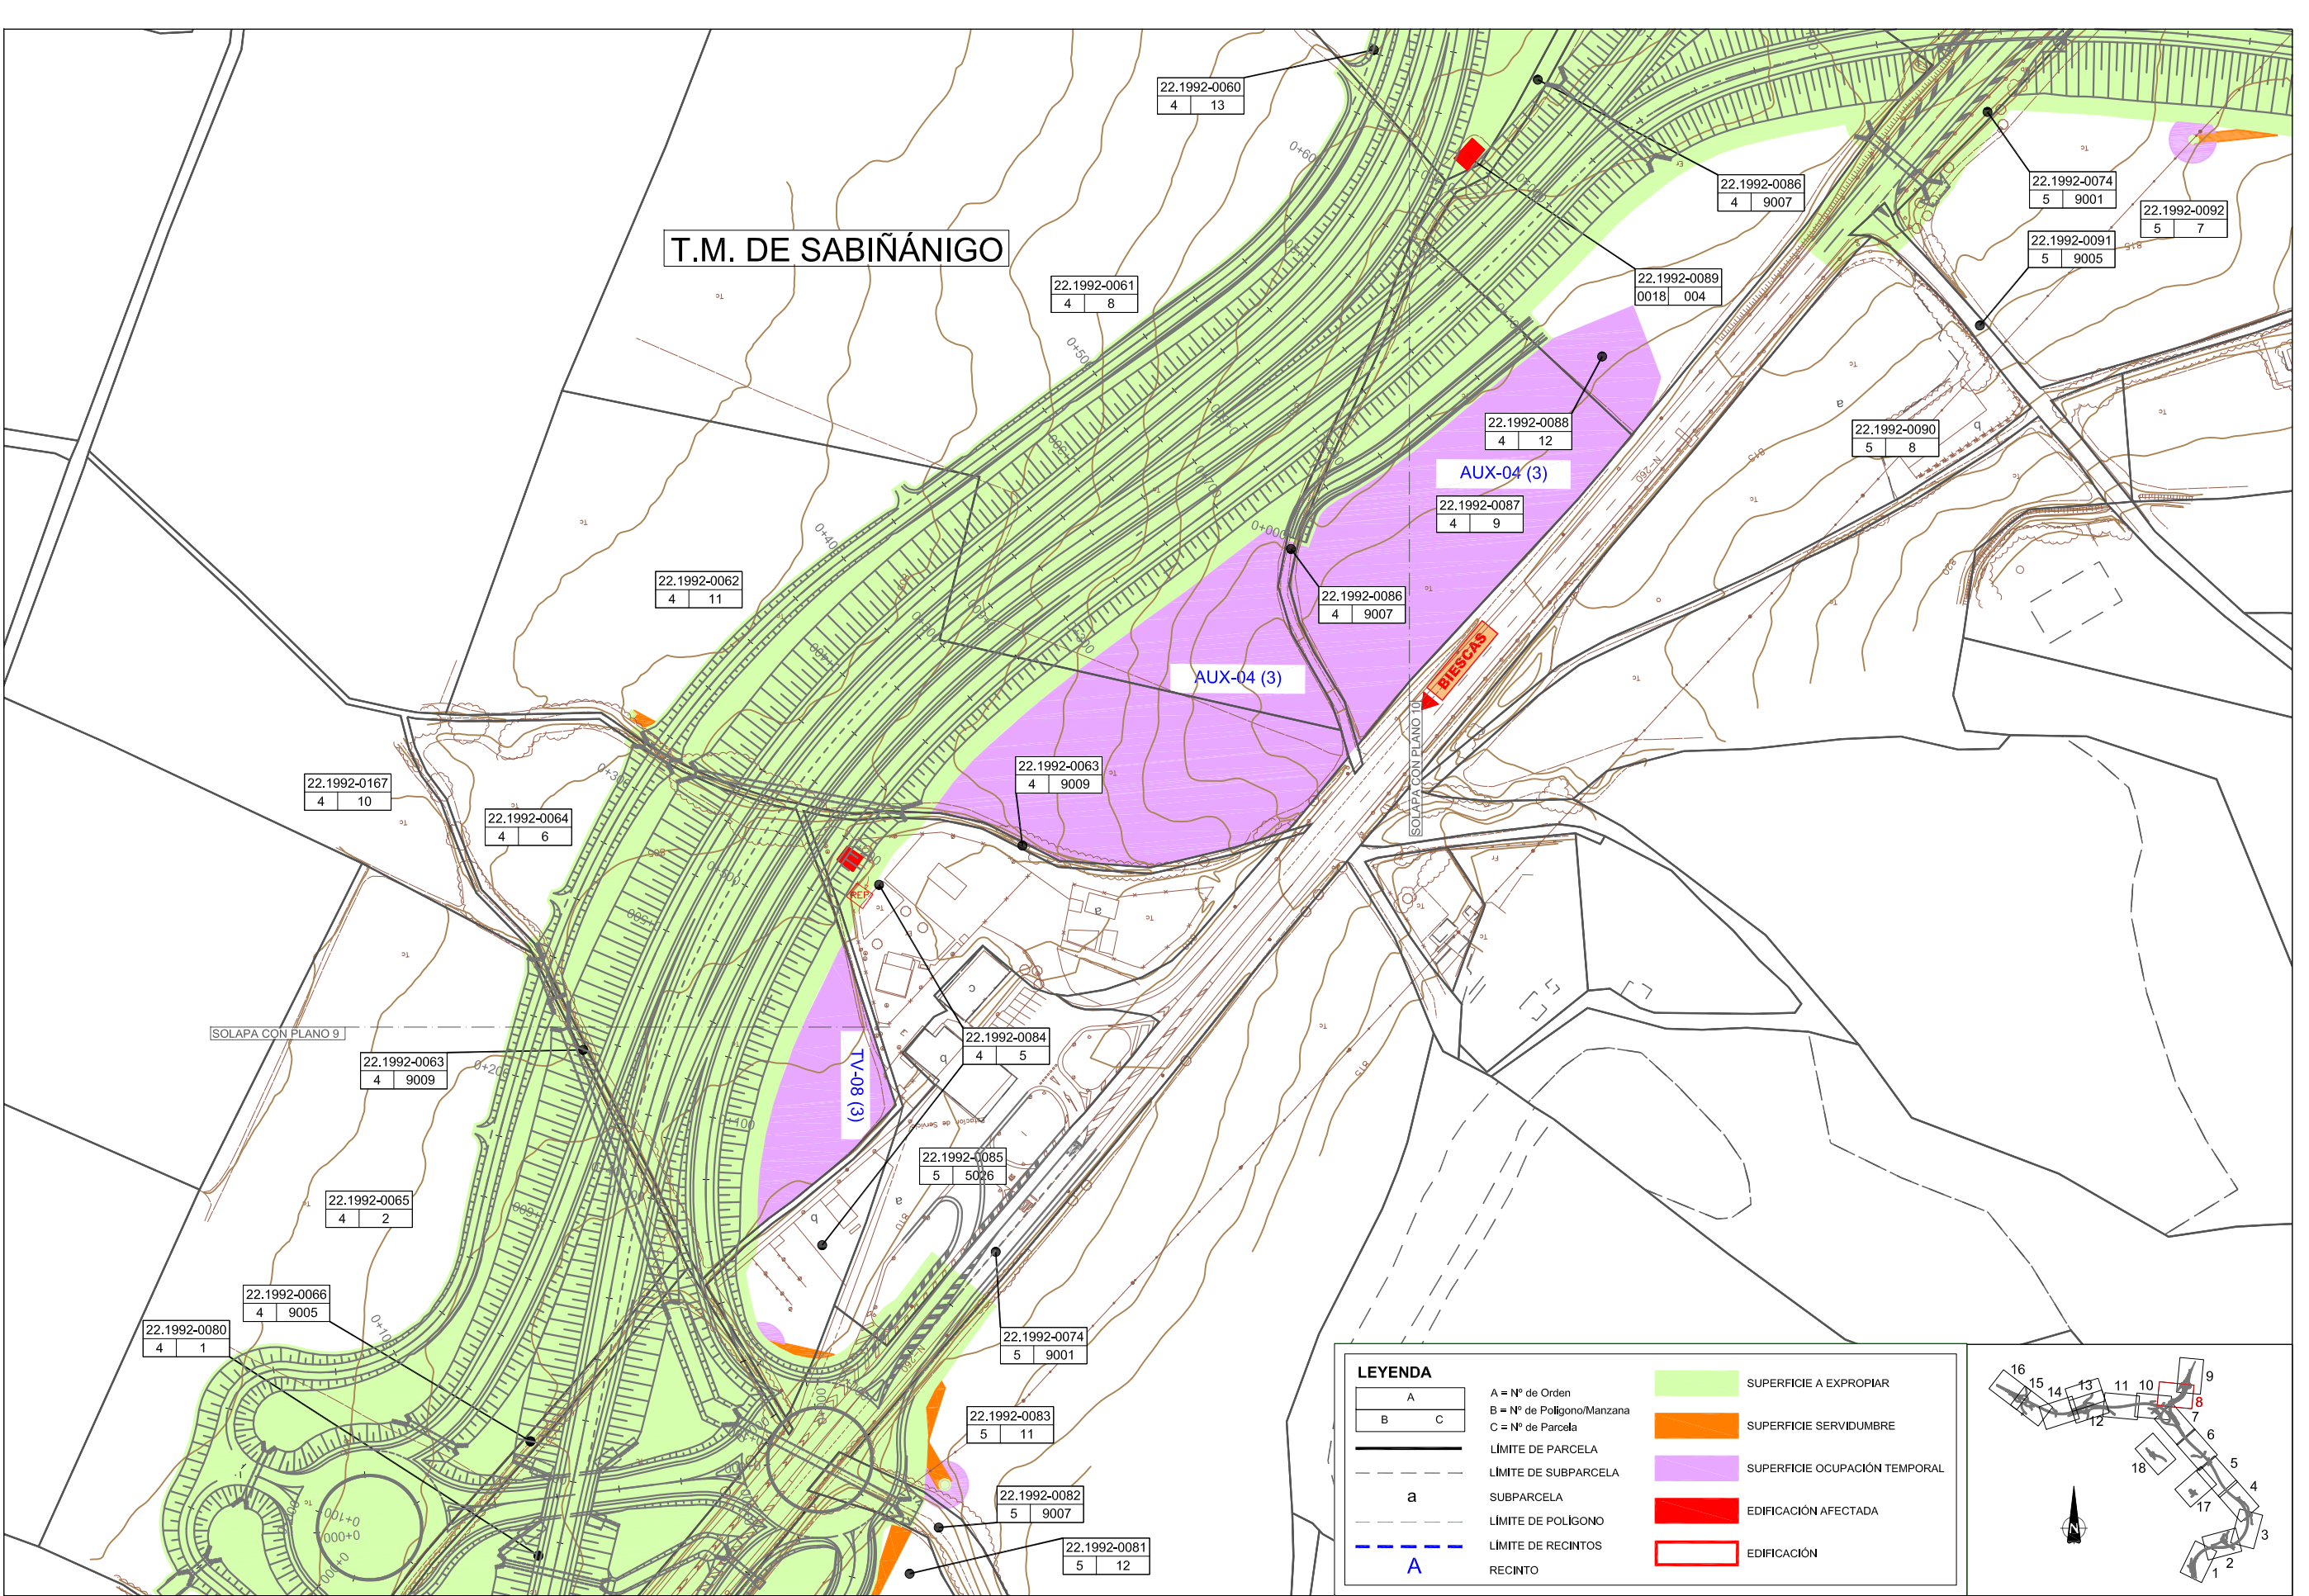

LEYENDA

<table border="1"><tr><td>A</td><td>B</td><td>C</td></tr></table>	A	B	C	A = Nº de Orden B = Nº de Poligono/Manzana C = Nº de Parcela		SUPERFICIE A EXPROPIAR
A	B	C				
	LÍMITE DE PARCELA		SUPERFICIE SERVIDUMBRE			
	LÍMITE DE SUBPARCELA		SUPERFICIE OCUPACIÓN TEMPORAL			
	SUBPARCELA		EDIFICACIÓN AFECTADA			
	LÍMITE DE POLIGONO		EDIFICACIÓN			
	LÍMITE DE RECINTOS					
	RECINTO					

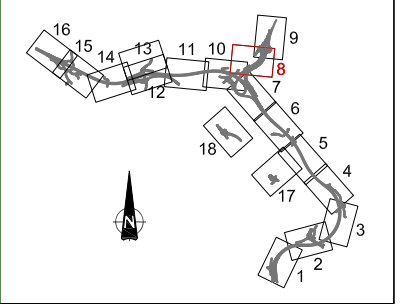


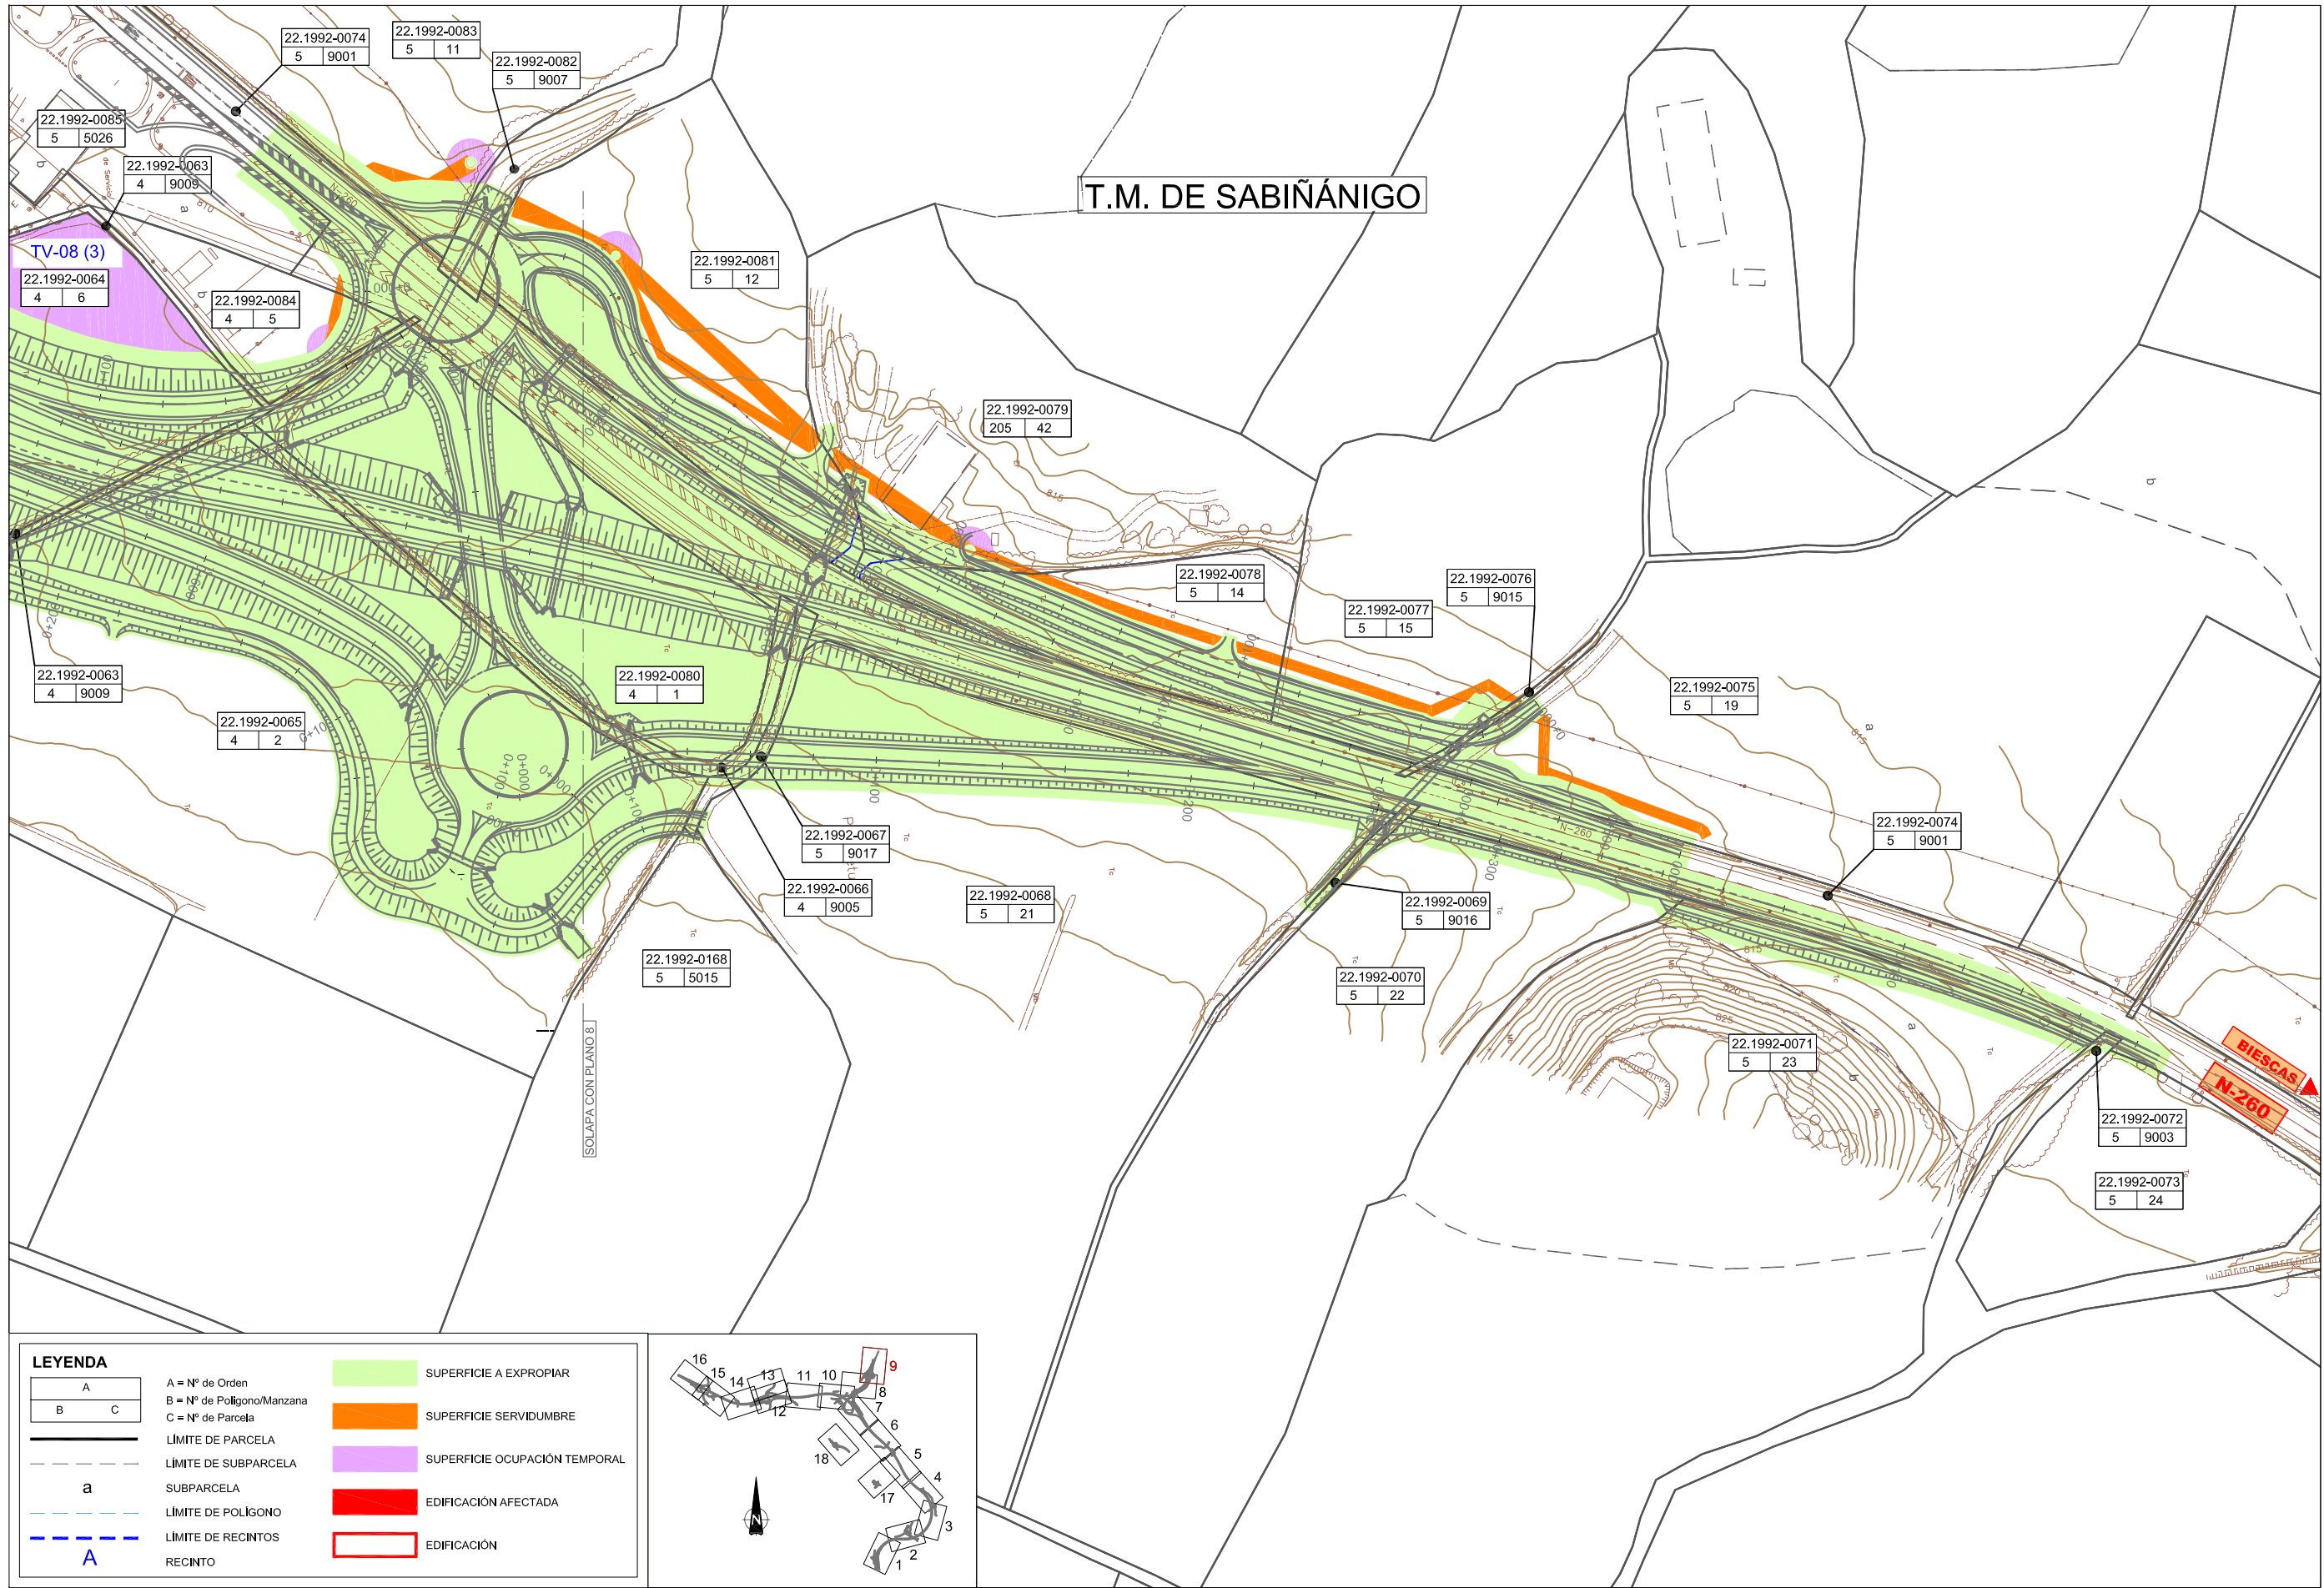

T.M. DE SABIÑANIGO

LEYENDA

<table border="1"><tr><td>A</td><td>B</td><td>C</td></tr></table>	A	B	C	A = Nº de Orden B = Nº de Polígono/Manzana C = Nº de Parcela		SUPERFICIE A EXPROPIAR
A	B	C				
	LÍMITE DE PARCELA		SUPERFICIE SERVIDUMBRE			
	LÍMITE DE SUBPARCELA		SUPERFICIE OCUPACIÓN TEMPORAL			
	SUBPARCELA		EDIFICACIÓN AFECTADA			
	LÍMITE DE POLÍGONO		EDIFICACIÓN			
	LÍMITE DE RECINTOS					
	RECINTO					

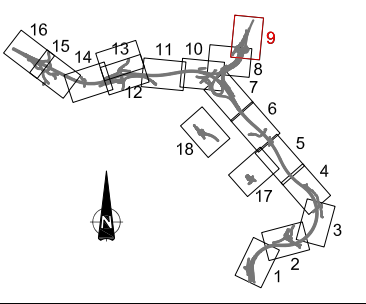

PLANOS EXPROPIACIONES CONSTRUCTIVAS
 MARZO-14 U.L.R.
 CODIGO

FICHERO
 APR.
 DIB.
 FECHA
 ED.



SECRETARÍA DE ESTADO DE
INFRAESTRUCTURAS, TRANSPORTES Y VIVIENDA
SECRETARÍA GENERAL DE INFRAESTRUCTURAS


DIRECCIÓN GENERAL DE CARRETERAS
DEMARCACIÓN DE CARRETERAS
DEL ESTADO EN ARAGÓN

EL ING. DIRECTOR DEL PROYECTO:
D. LORENZO PLAZA ALMEIDA

CONSULTOR:
PROSER
PROYECTOS Y SERVICIOS S.A.U.

EL ING. AUTOR DEL PROYECTO:
D. JOSE LUIS ASULAR SÁNCHEZ

ESCALAS:
1:1.000
ORIGINALES UNE-A1

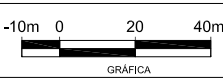


TÍTULO DEL PROYECTO:
PROYECTO DE CONSTRUCCIÓN.
AUTOVÍA MUDEJAR A-23.
TRAMO: SABIÑANIGO ESTE - SABIÑANIGO OESTE

Nº DE PLANO:
HOJA 9 DE 18

DESIGNACIÓN DEL PLANO:
EXPROPIACIONES


FECHA:
DICIEMBRE 2016

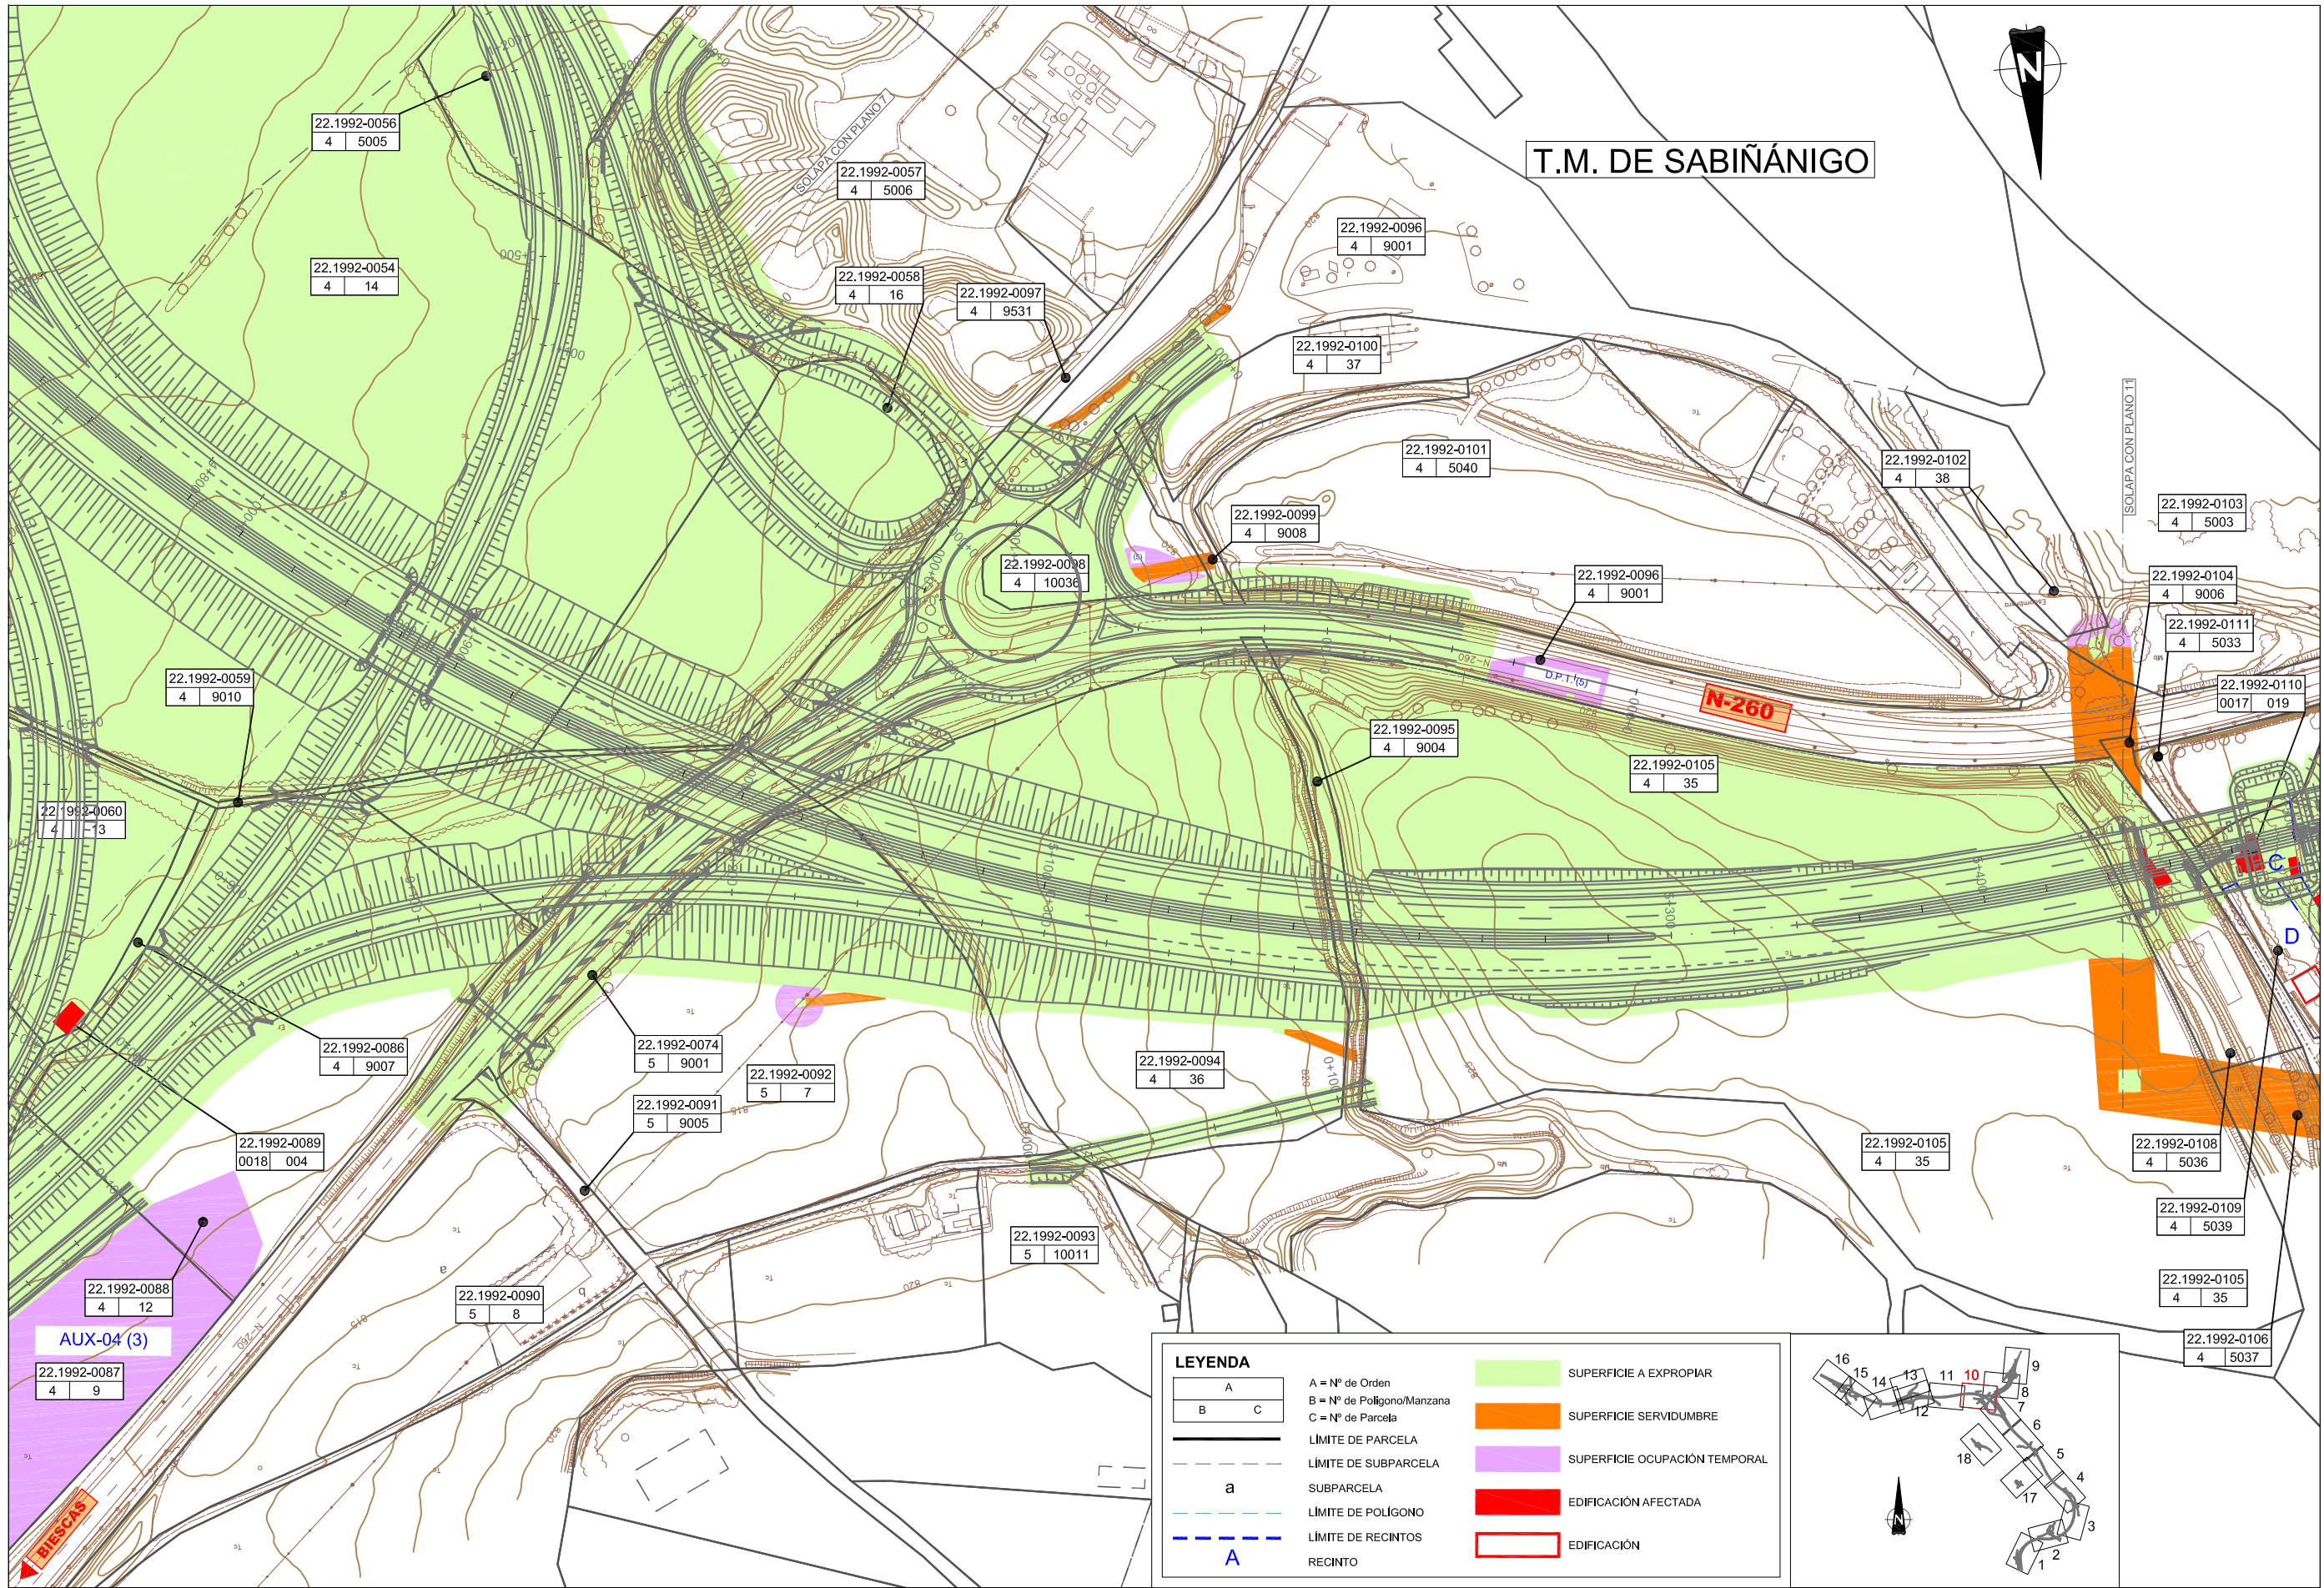



T.M. DE SABIÑÁNIGO

LEYENDA

	A = Nº de Orden		SUPERFICIE A EXPROPIAR
	B = Nº de Polígono/Manzana		SUPERFICIE SERVIDUMBRE
	C = Nº de Parcela		SUPERFICIE OCUPACIÓN TEMPORAL
	LÍMITE DE PARCELA		EDIFICACIÓN AFECTADA
	LÍMITE DE SUBPARCELA		EDIFICACIÓN
	SUBPARCELA		
	LÍMITE DE POLÍGONO		
	LÍMITE DE RECINTOS		
	RECINTO		

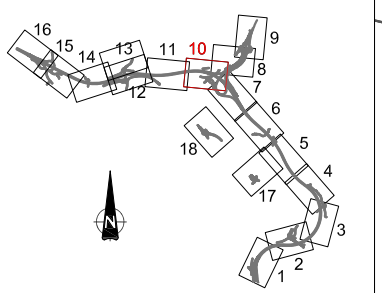

PLANES EXPROPIACIONES CONSTRUCTIVAS
 MARZO-14 U.L.R.
 CODIGO FICHERO
 APR. DIB. FECHA ED.

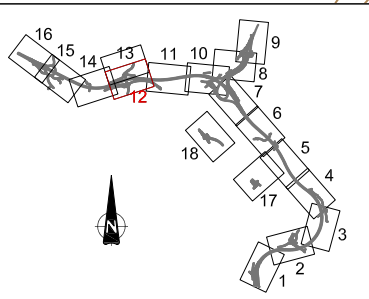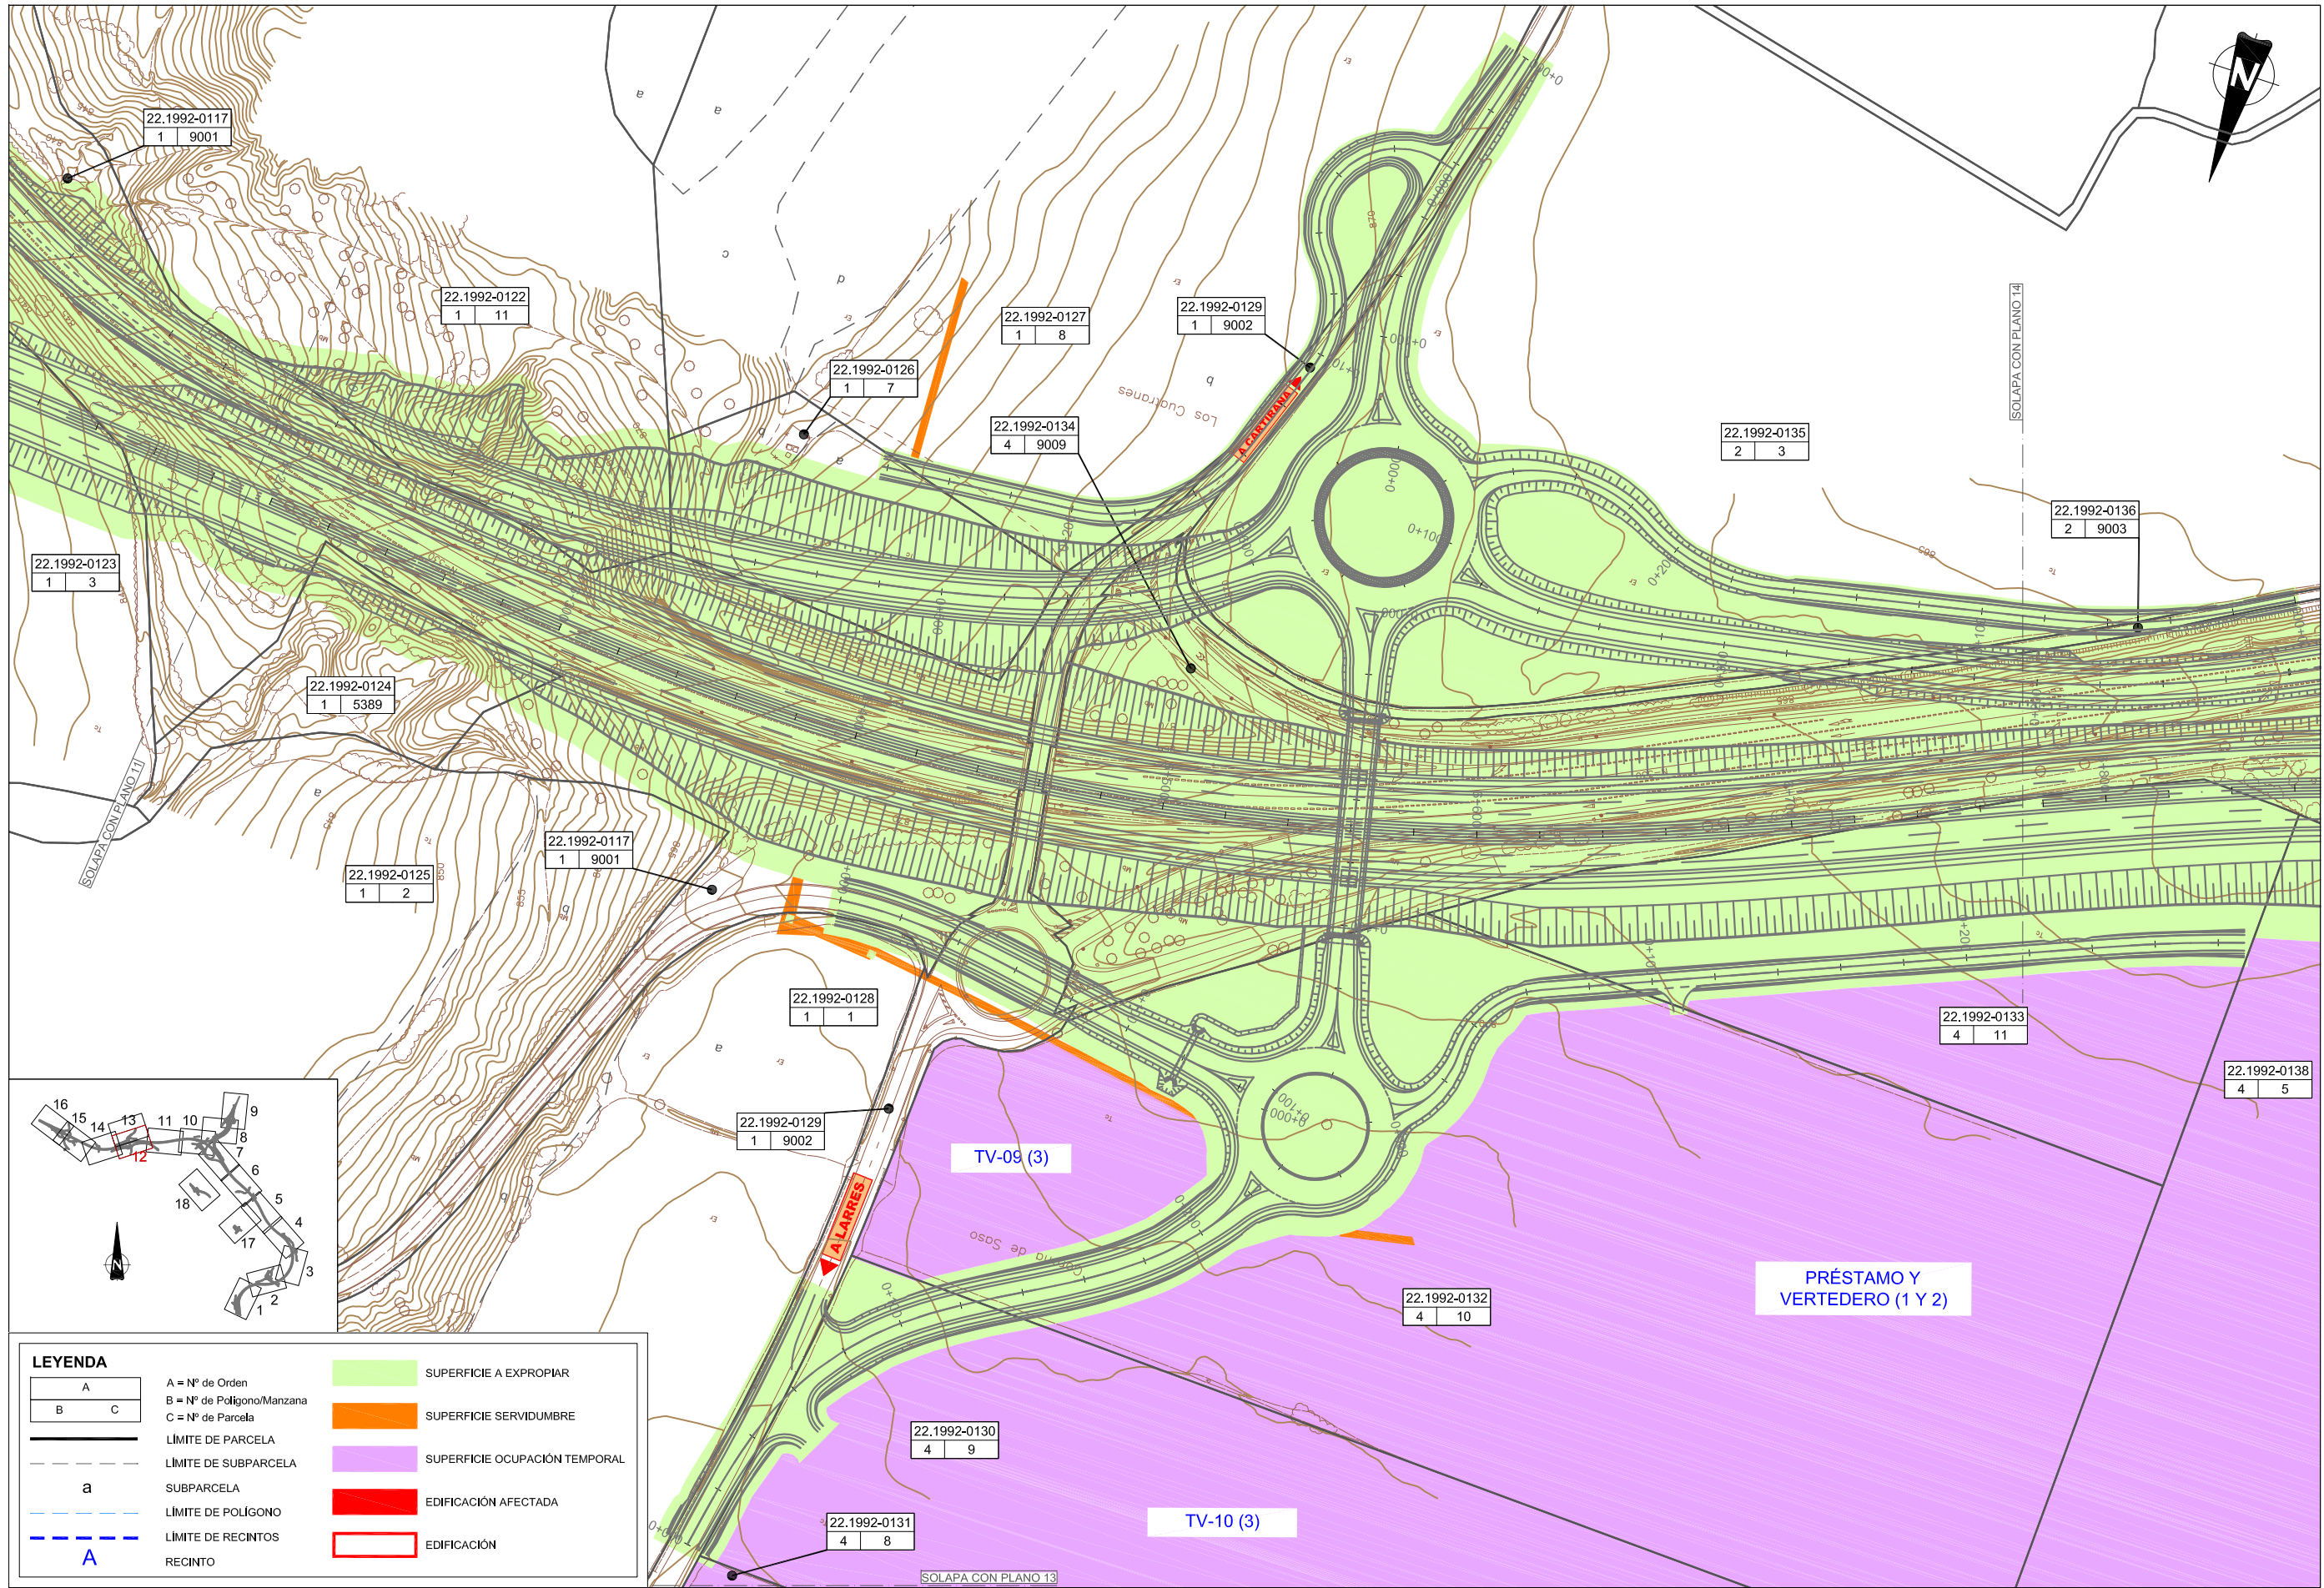

LEYENDA

<table border="1"><tr><td>A</td><td>B</td><td>C</td></tr></table>	A	B	C	A = Nº de Orden B = Nº de Polígono/Manzana C = Nº de Parcela		SUPERFICIE A EXPROPIAR
A	B	C				
	LÍMITE DE PARCELA		SUPERFICIE SERVIDUMBRE			
	LÍMITE DE SUBPARCELA		SUPERFICIE OCUPACIÓN TEMPORAL			
	SUBPARCELA		EDIFICACIÓN AFECTADA			
	LÍMITE DE POLÍGONO		EDIFICACIÓN			
	LÍMITE DE RECINTOS					
	RECINTO					

PLANOS EXPROPIACIONES CONSTRUCTIVAS
 MARZO-14 U.L.R. J. PLANES EXPROPIACIONES CONSTRUCTIVAS
 CODIGO

FICHERO
 APR.
 DIB.
 FECHA
 ED.



SECRETARÍA DE ESTADO DE INFRAESTRUCTURAS, TRANSPORTES Y VIVIENDA
 SECRETARÍA GENERAL DE INFRAESTRUCTURAS


DIRECCIÓN GENERAL DE CARRETERAS
 DEMARCACIÓN DE CARRETERAS DEL ESTADO EN ARAGÓN

EL ING. DIRECTOR DEL PROYECTO:
 D. LORENZO PLAZA ALMEIDA

CONSULTOR:
PROSER
 PROYECTOS Y SERVICIOS S.A.U.

EL ING. AUTOR DEL PROYECTO:
 D. JOSE LUIS AGUILAR SÁNCHEZ

ESCALAS:
 1:1.000
 ORIGINALES UNE-A1

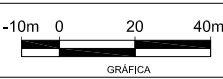


TÍTULO DEL PROYECTO: PROYECTO DE CONSTRUCCIÓN. AUTOVÍA MUDEJAR A-23. TRAMO: SABINÁNIGO ESTE - SABINÁNIGO OESTE

Nº DE PLANO:
 HOJA 12 DE 18


DESIGNACIÓN DEL PLANO:
 EXPROPIACIONES

FECHA:
 DICIEMBRE 2016

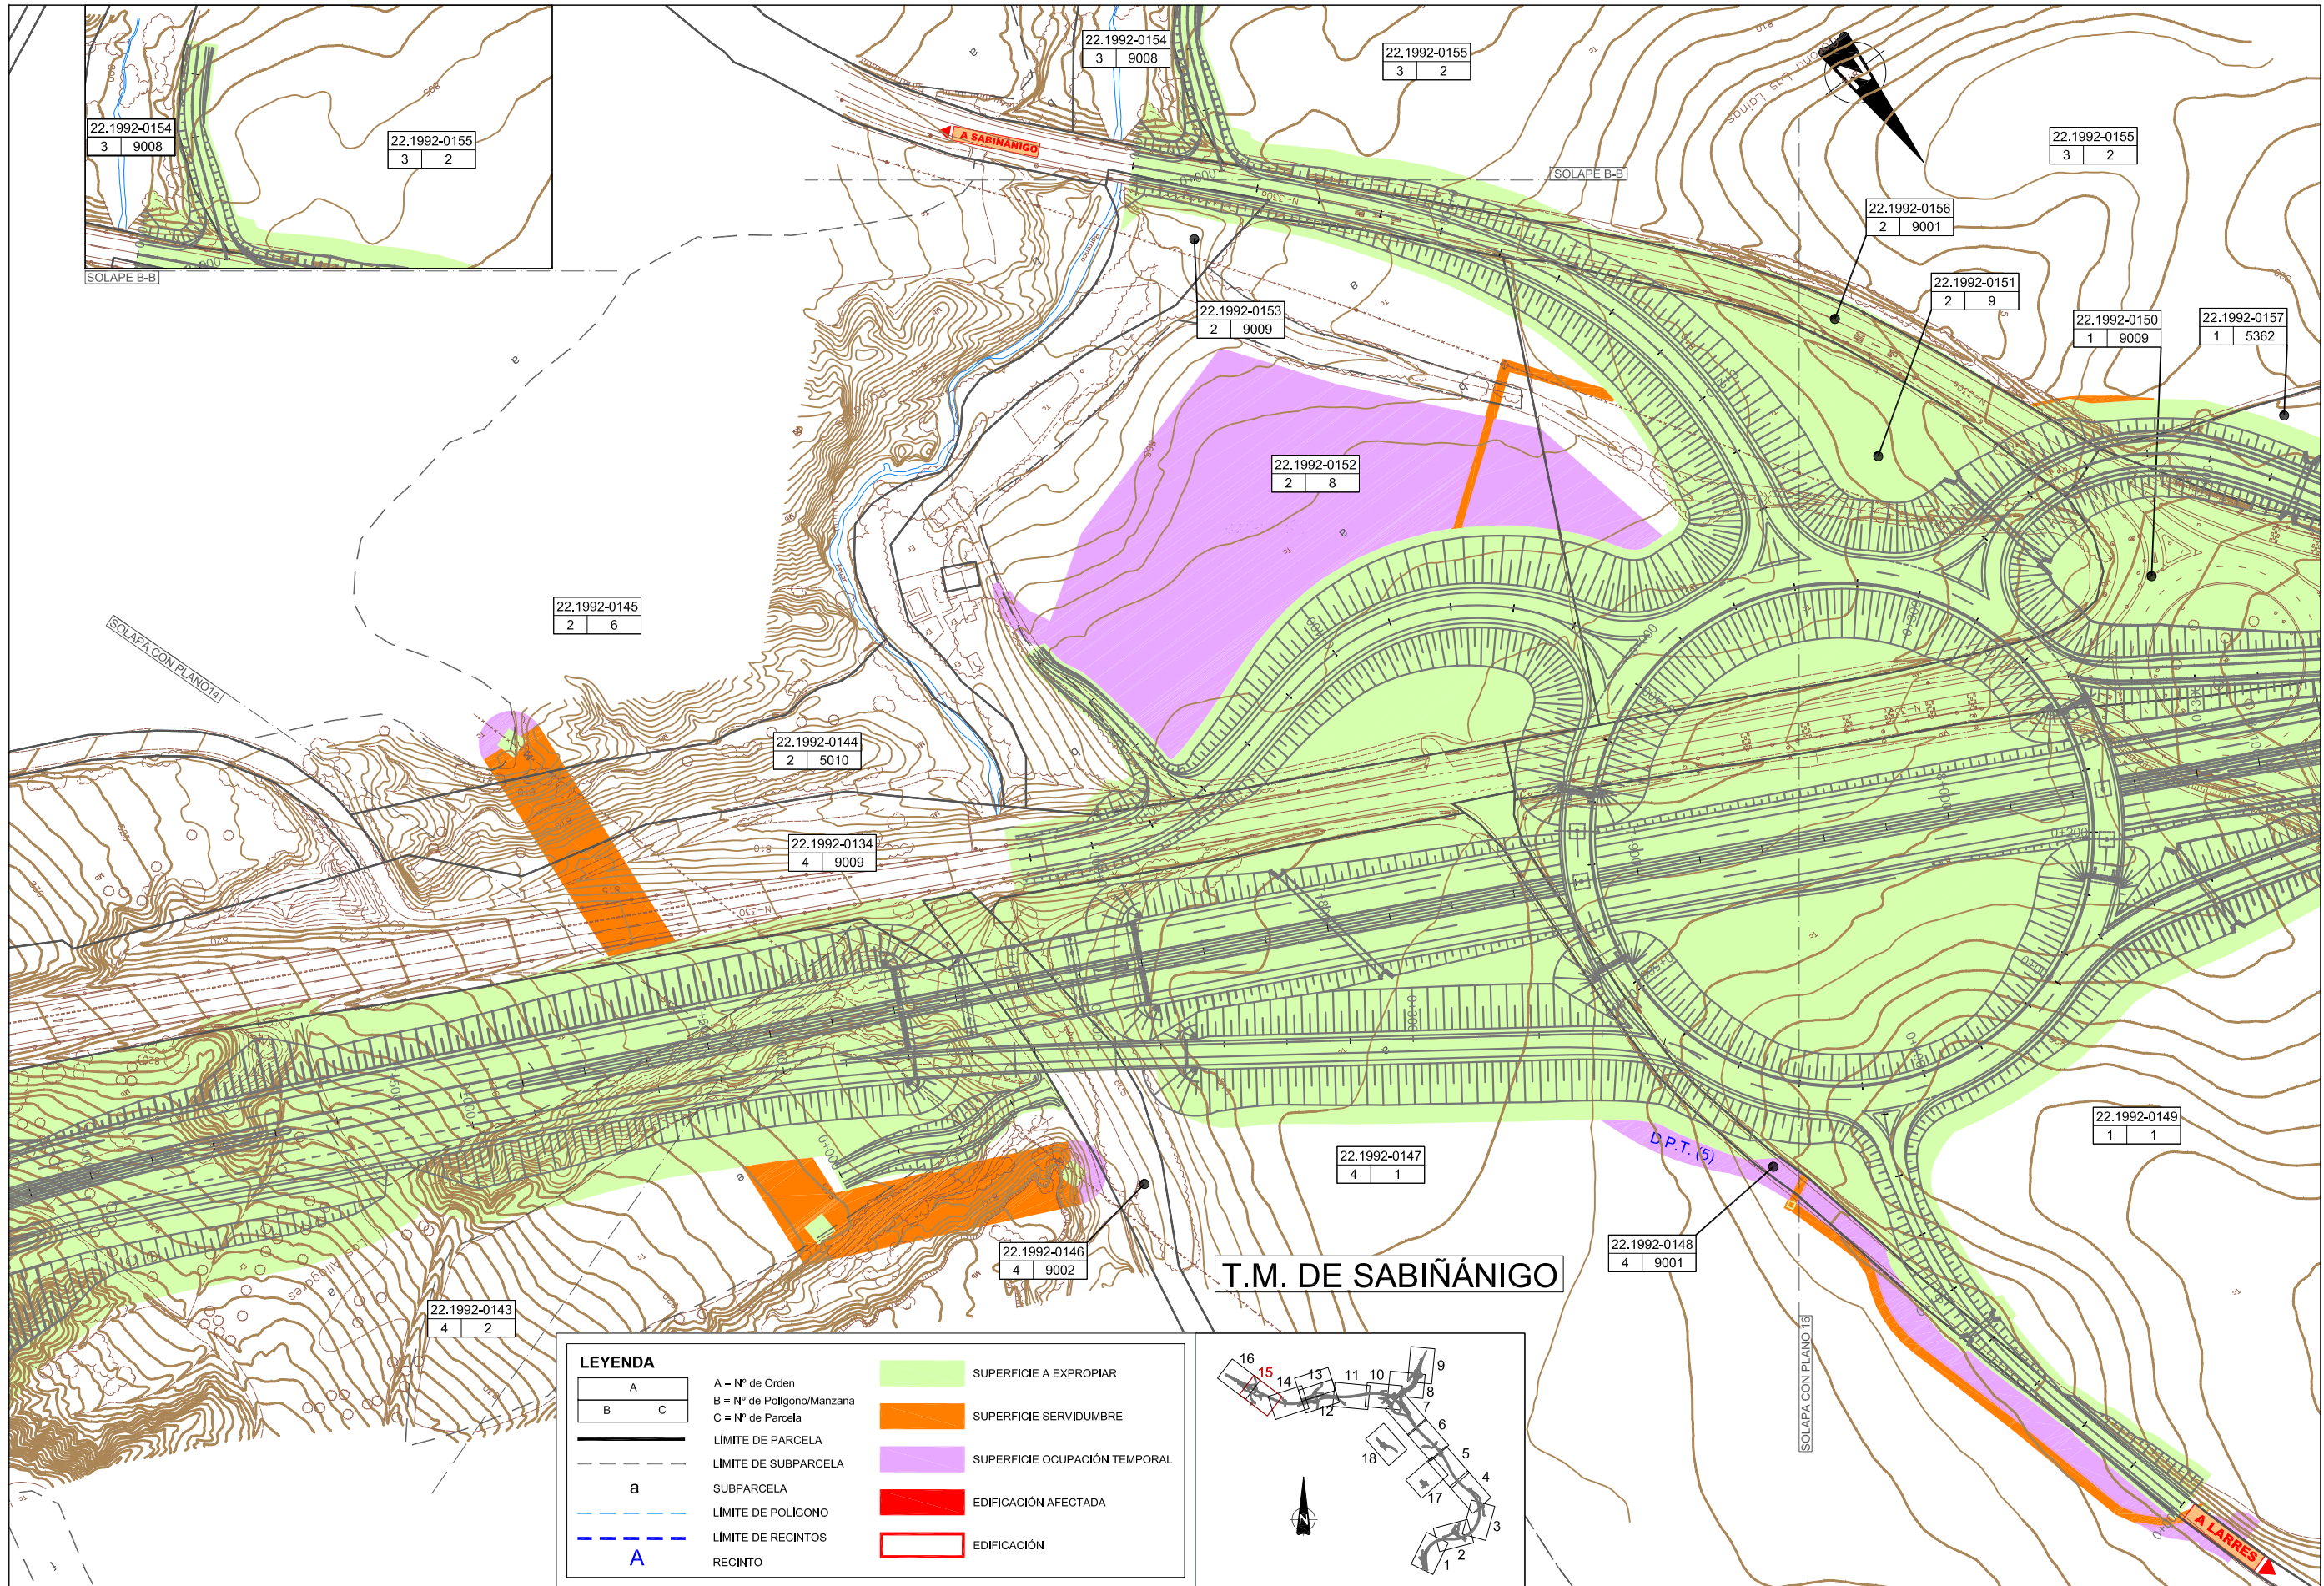

LEYENDA


A	A = Nº de Orden	[Green Box]	SUPERFICIE A EXPROPIAR
B	B = Nº de Polígono/Manzana	[Orange Box]	SUPERFICIE SERVIDUMBRE
C	C = Nº de Parcela	[Purple Box]	SUPERFICIE OCUPACIÓN TEMPORAL
[Solid Line]	LÍMITE DE PARCELA	[Red Box]	EDIFICACIÓN AFECTADA
[Dashed Line]	LÍMITE DE SUBPARCELA	[Red Box]	EDIFICACIÓN
a	SUBPARCELA		
[Blue Dashed Line]	LÍMITE DE POLÍGONO		
[Blue Dashed Line]	LÍMITE DE RECINTOS		
A	RECINTO		

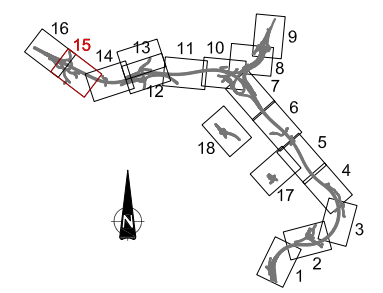

PLANOS EXPROPIACIONES CONSTRUCTIVAS
 MARZO-14
 U.L.R.
 CODIGO

FICHERO
 APR.
 DIB.
 FECHA
 ED.

T.M. DE SABIÑÁNIGO


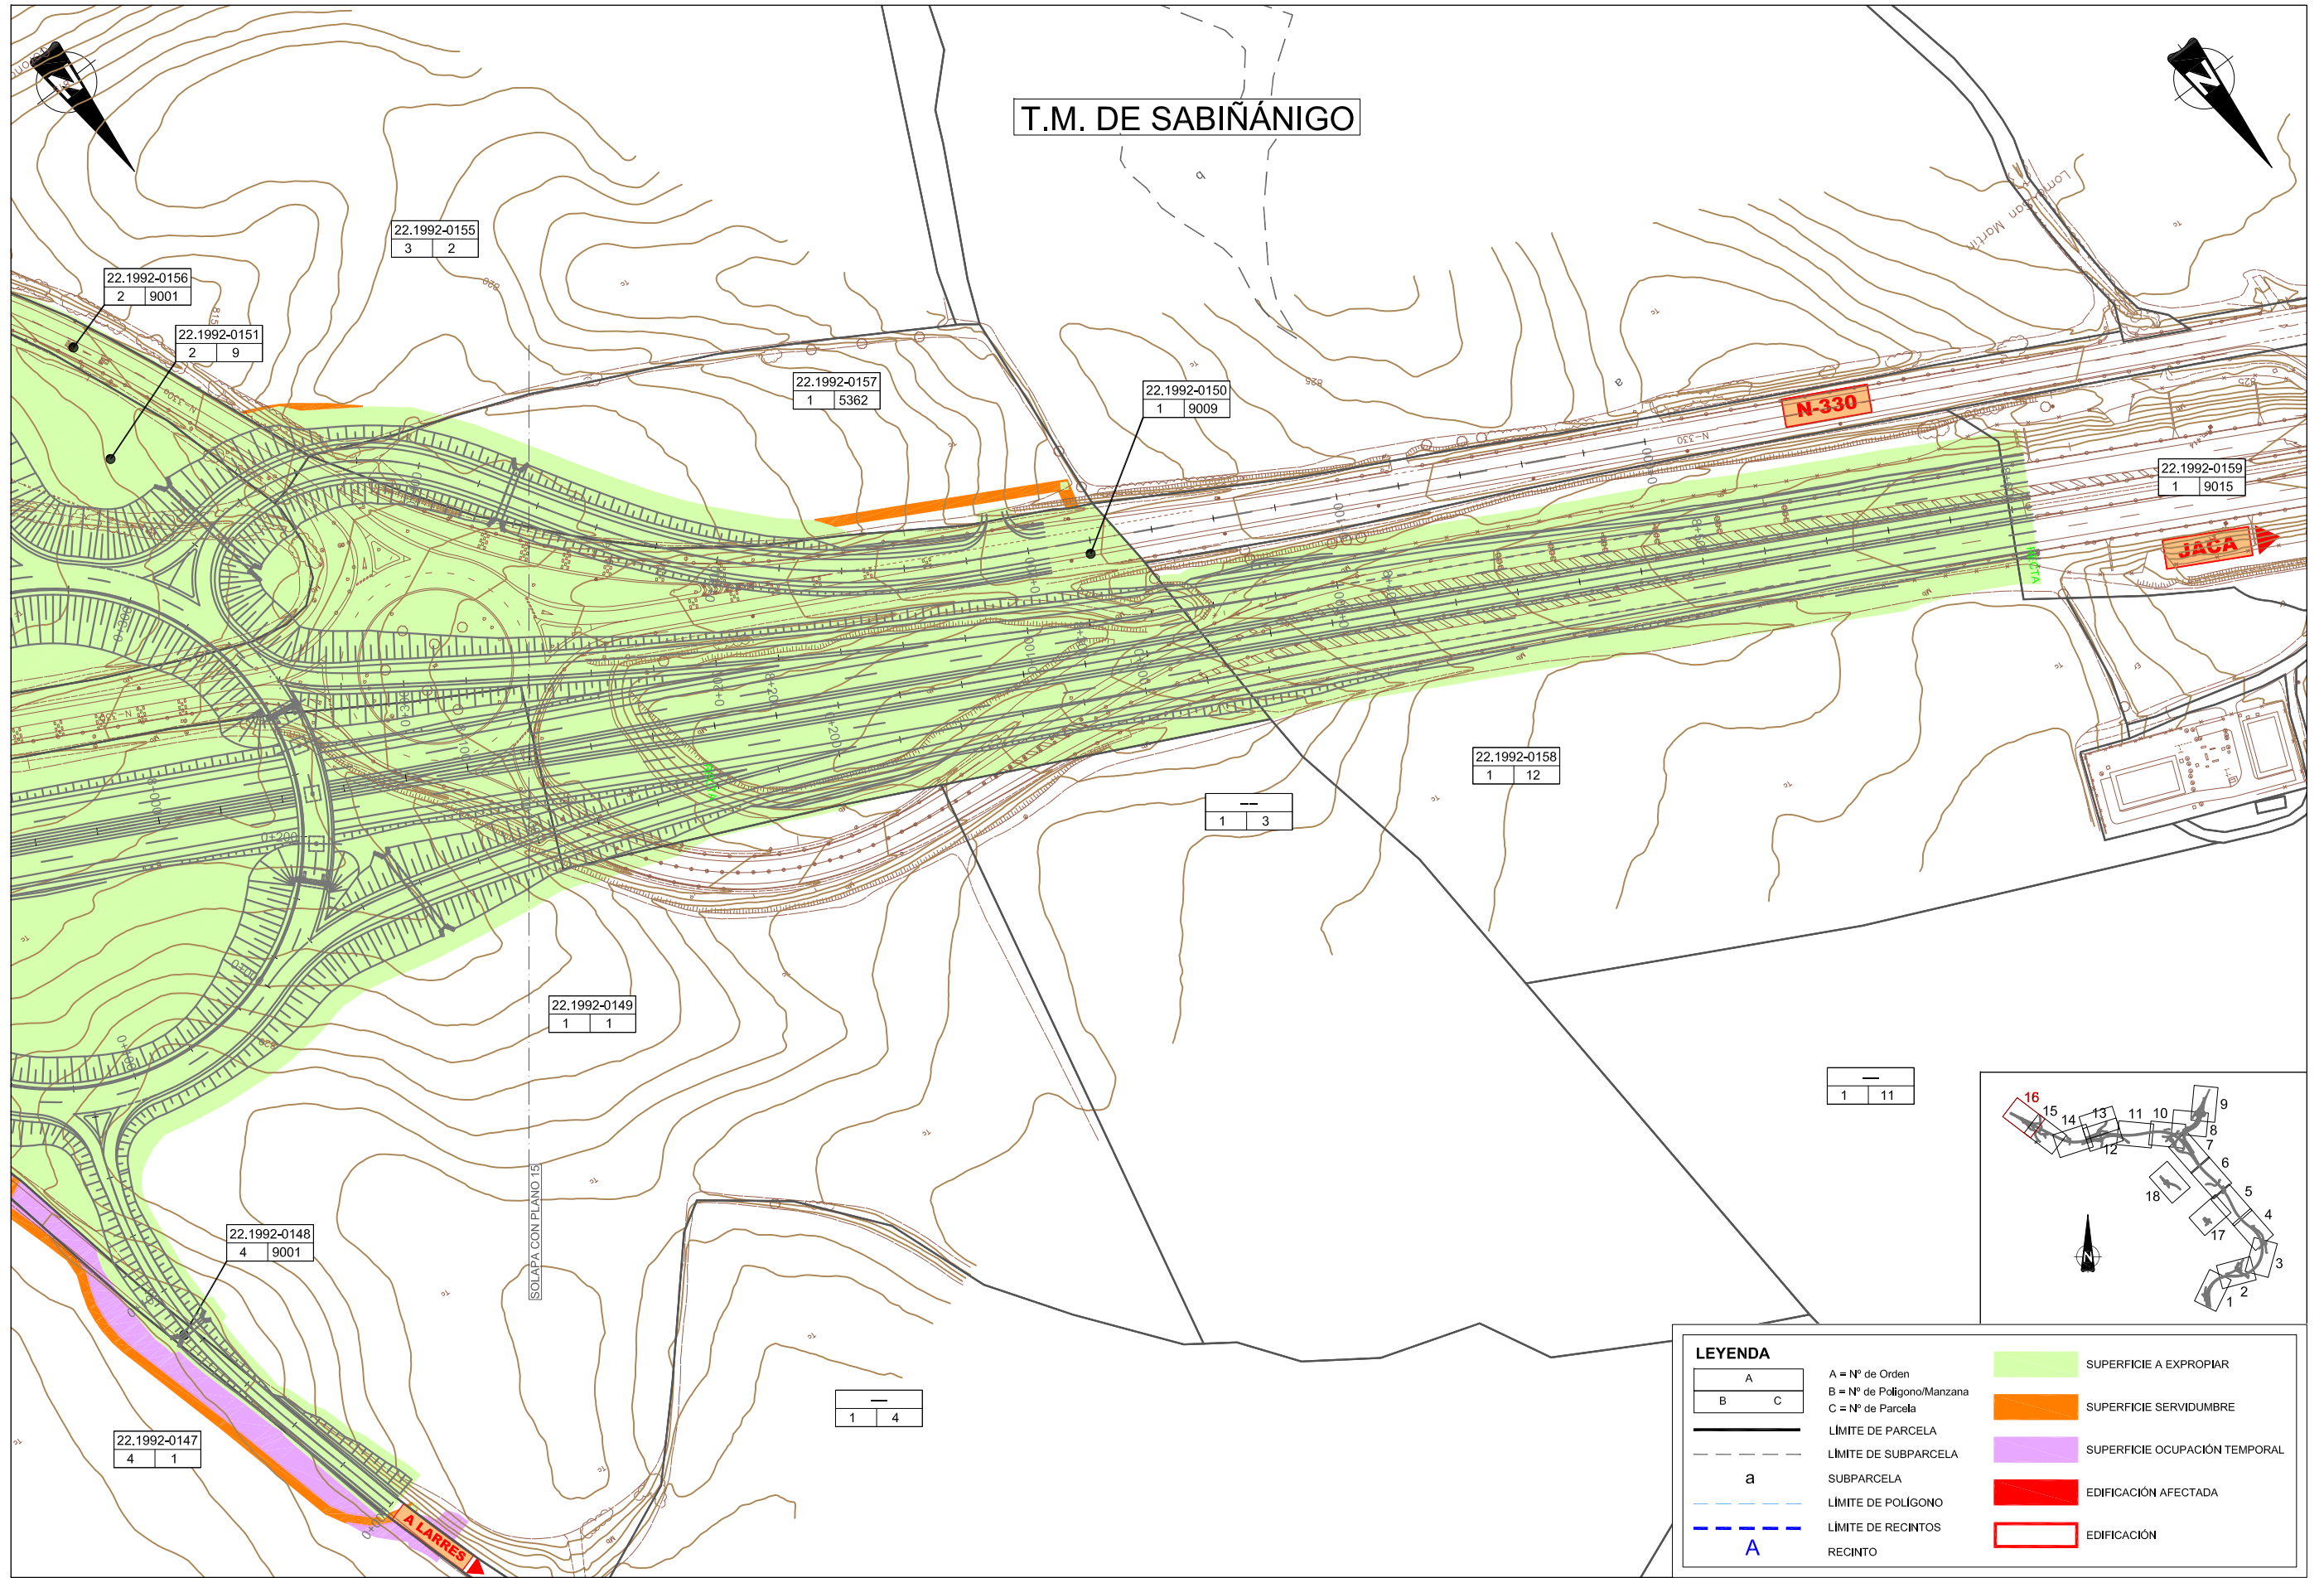


LEYENDA

A	A = Nº de Orden		SUPERFICIE A EXPROPIAR
B	B = Nº de Polígono/Manzana		SUPERFICIE SERVIDUMBRE
C	C = Nº de Parcela		SUPERFICIE OCUPACIÓN TEMPORAL
---	LÍMITE DE PARCELA		EDIFICACIÓN AFECTADA
- - -	LÍMITE DE SUBPARCELA		EDIFICACIÓN
a	SUBPARCELA		
- - -	LÍMITE DE POLÍGONO		
- - -	LÍMITE DE RECINTOS		
A	RECINTO		

PLANOS EXPROPIACIONES CONSTRUCTIVO.DWG
 MARZO-14
 J.L.R.
 DIB.
 APR.
 FICHERO

T.M. DE SABIÑÁNIGO

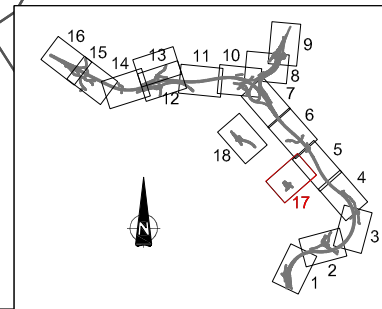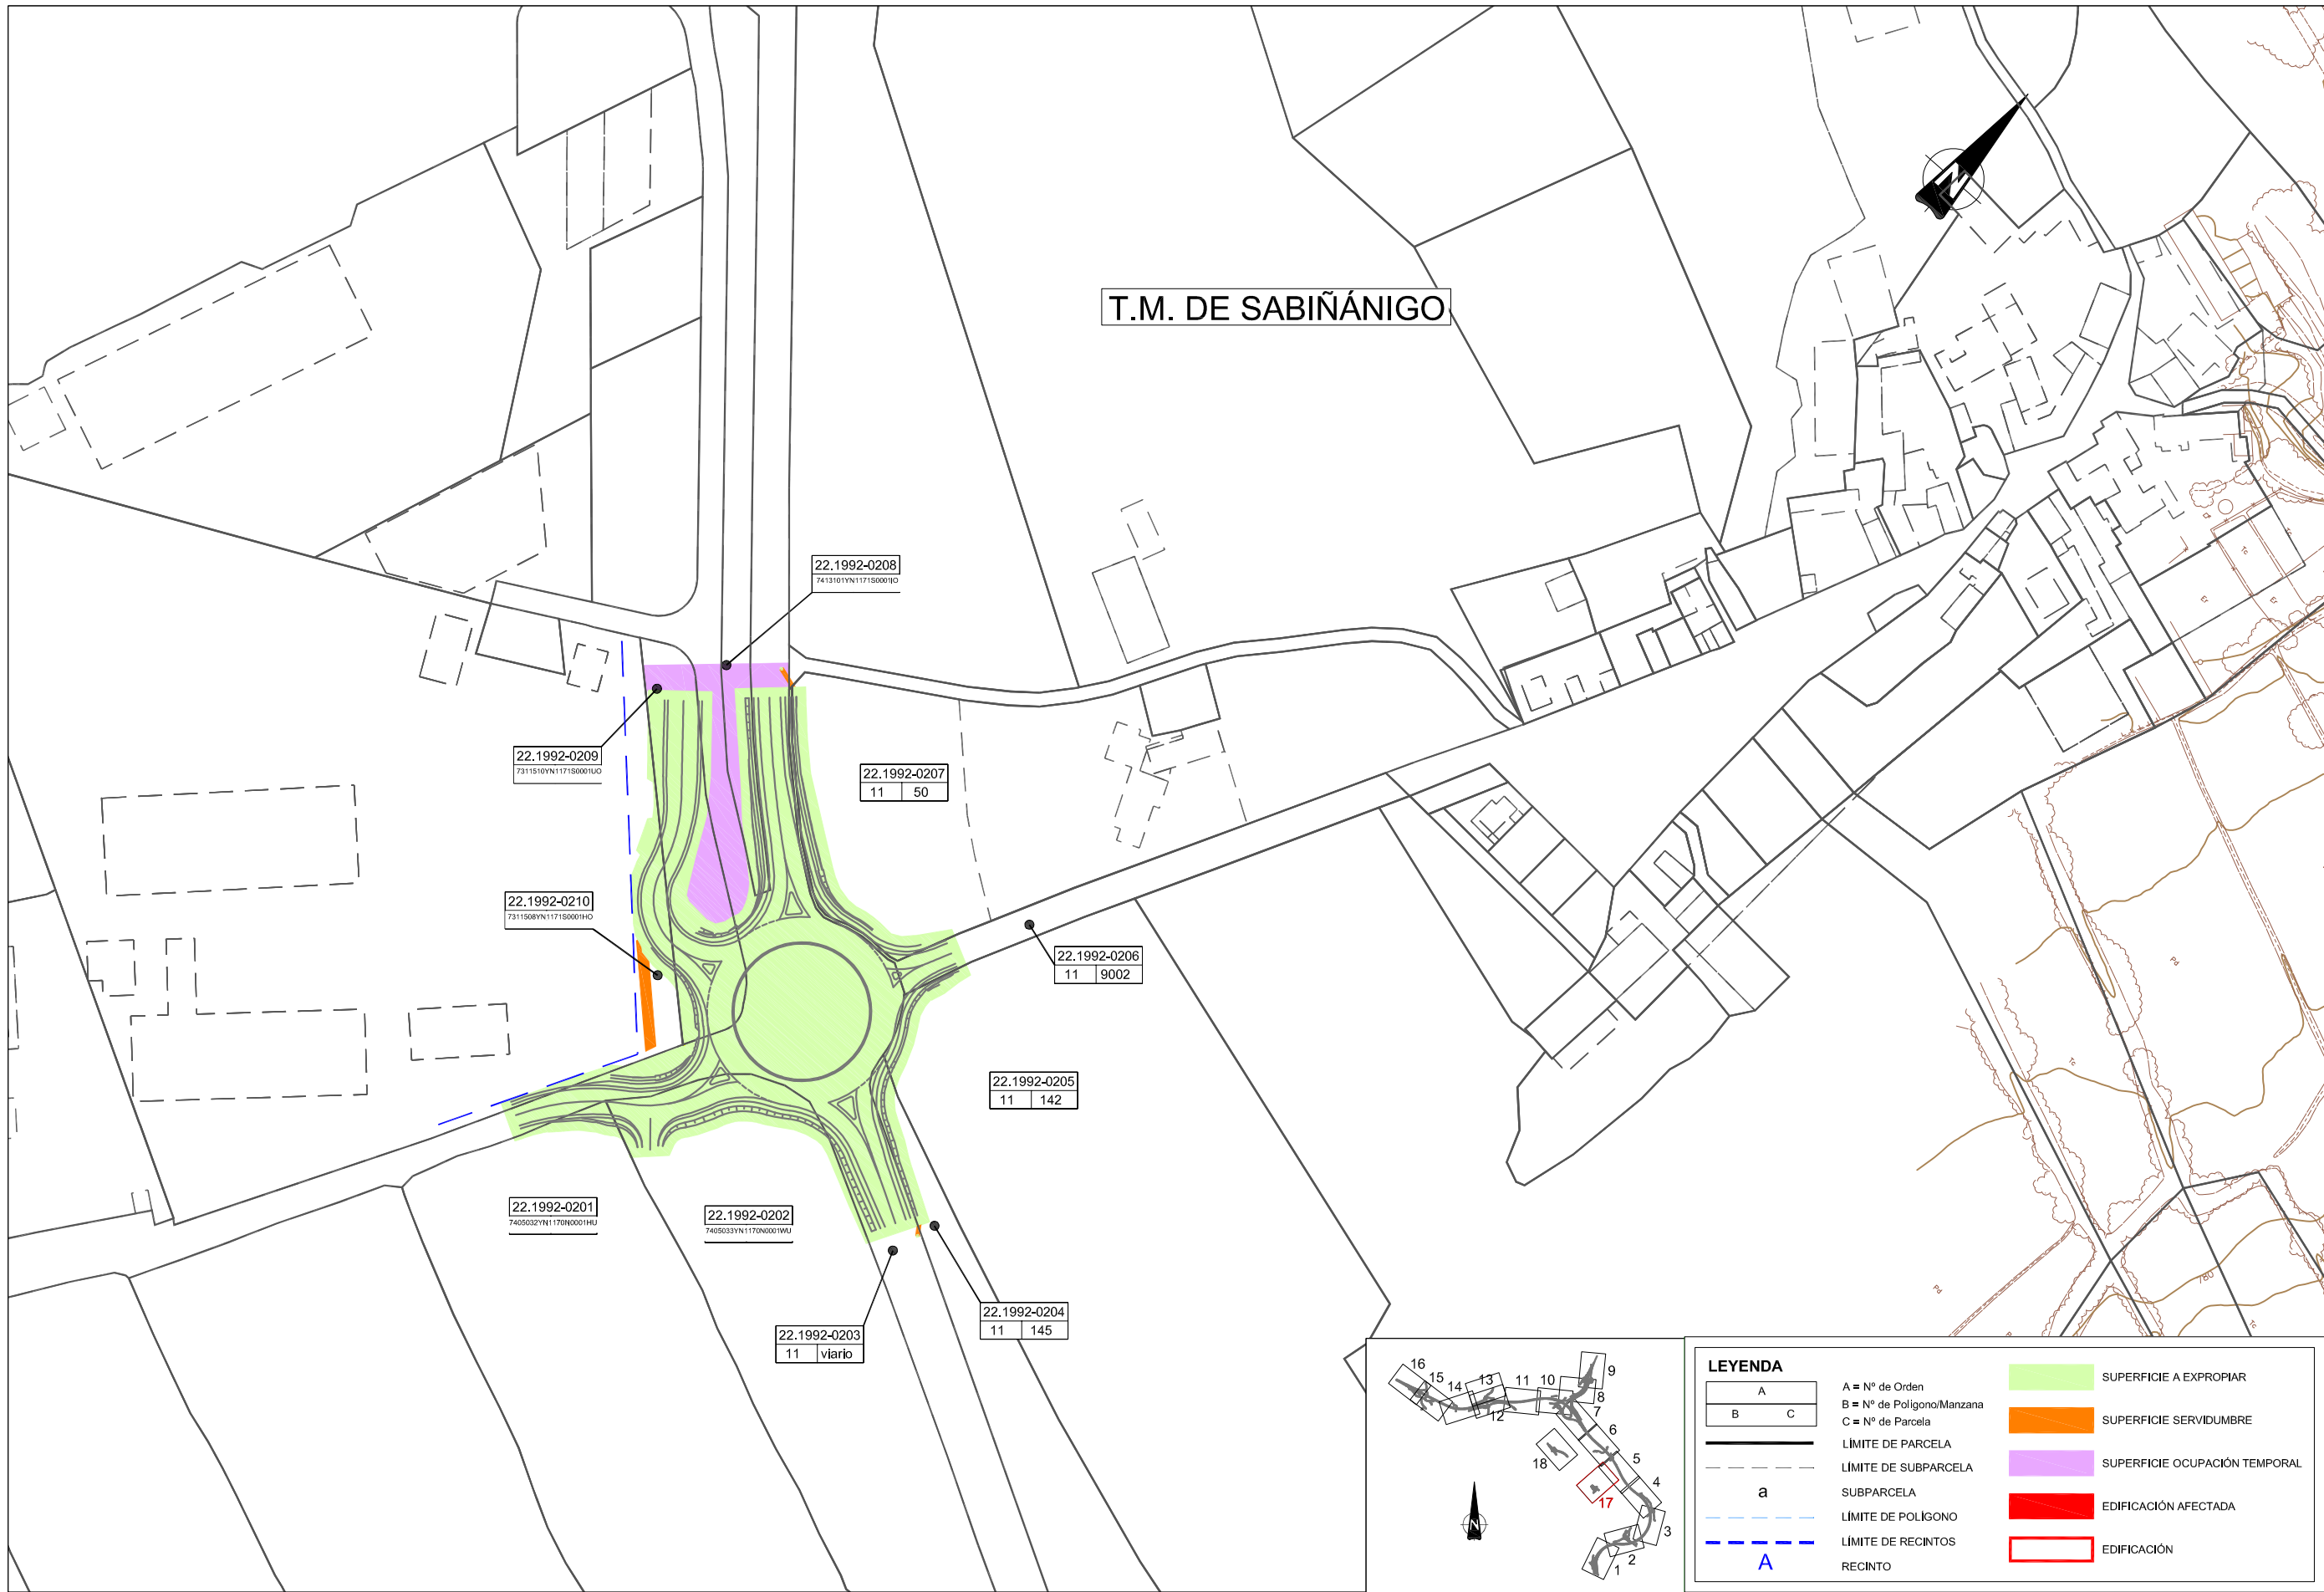

LEYENDA			
A	A = Nº de Orden		SUPERFICIE A EXPROPIAR
B	B = Nº de Polígono/Manzana		SUPERFICIE SERVIDUMBRE
C	C = Nº de Parcela		SUPERFICIE OCUPACIÓN TEMPORAL
—	LÍMITE DE PARCELA		EDIFICACIÓN AFECTADA
- - -	LÍMITE DE SUBPARCELA		EDIFICACIÓN
a	SUBPARCELA		
- - -	LÍMITE DE POLÍGONO		
- - -	LÍMITE DE RECINTOS		
A	RECINTO		

PLAN DE EXPROPIACIONES CONSTRUCTIVO
 CODIGO: MARZO-14 JULIO-14
 ED. DIB. APR. FICHERO

