

FIRMADO por: CARAZO RIVERA, ESTHER. A fecha: 24/03/2021 11:17 AM
FIRMADO por: RUIZ-AJUCAR BERLINCHES, EVA. A fecha: 24/03/2021 11:38 AM
FIRMADO por: ALONSO BURGOS, ANTONIO JOSE. SUBDIRECTOR GENERAL DE EXPLOTACION. A fecha: 24/03/2021 03:04 PM
FIRMADO por: HERRERO ELZANO, JAVIER. DIRECTOR GENERAL DE CARRETERAS. A fecha: 25/03/2021 10:39 AM
FIRMADO por: SAURA GARCIA, PEDRO. SECRETARIO DE ESTADO DE TRANSPORTES MOVILIDAD Y AGENDA URBANA. A fecha: 26/03/2021 03:00 PM
Total folios: 2 (1 de 2) - Código Seguro de Verificación: MFO0M25BD00ABF99EA347FFF6750F
Verificable en <https://sede.mtma.gob.es>



- ZONA DE AFECCION
- LIMITE DE EXPLOTACION
- SERVIDUMBRE
- CONDOMINIO
- ABRIL EXTERIOR DE EXPLOTACION

AYUNTAMIENTO DE PUERTALLANA
DEPARTAMENTO DE URBANISMO

DELIMITACIÓN DE TRAMO URBANO DE LA CARRETERA N-420

Plano nº: **4A**


DETERMINACIÓN LINEA LÍMITE DE EDIFICACIÓN

REVISIONES	DESIGNACION	Fecha:	Escala:
EL ARQUITECTO		OCTUBRE 2019	1/2000
Inde. Urbanos CI	OPERA. TECNICA		

FIRMADO

FIRMADO por: CARAZO RIVERA-ESTHER. A fecha: 24/03/2021 11:17 AM
FIRMADO por: RUIZ-AYUCAR BERLINCHES, EVA. A fecha: 24/03/2021 11:38 AM
FIRMADO por: ALONSO BURGOS, ANTONIO JOSE. SUBDIRECTOR GENERAL DE EXPLOTACION. A fecha: 24/03/2021 03:04 PM
FIRMADO por: HERRERO LIZANO, JAVIER. DIRECTOR GENERAL DE CARRETERAS. A fecha: 25/03/2021 10:39 AM
FIRMADO por: SAURA GARCIA, PEDRO. SECRETARIO DE ESTADO DE TRANSPORTES MOVILIDAD Y AGENDA URBANA. A fecha: 26/03/2021 03:00 PM
Total folios: 2 (2 de 2) - Código Seguro de Verificación: MF-OM0258D0ABF99EA347FF6750F
Verifi cable en: https://sede.mtintra.gob.es

MINISTERIO DE TRANSPORTES, MOVILIDAD Y AGENDA URBANA

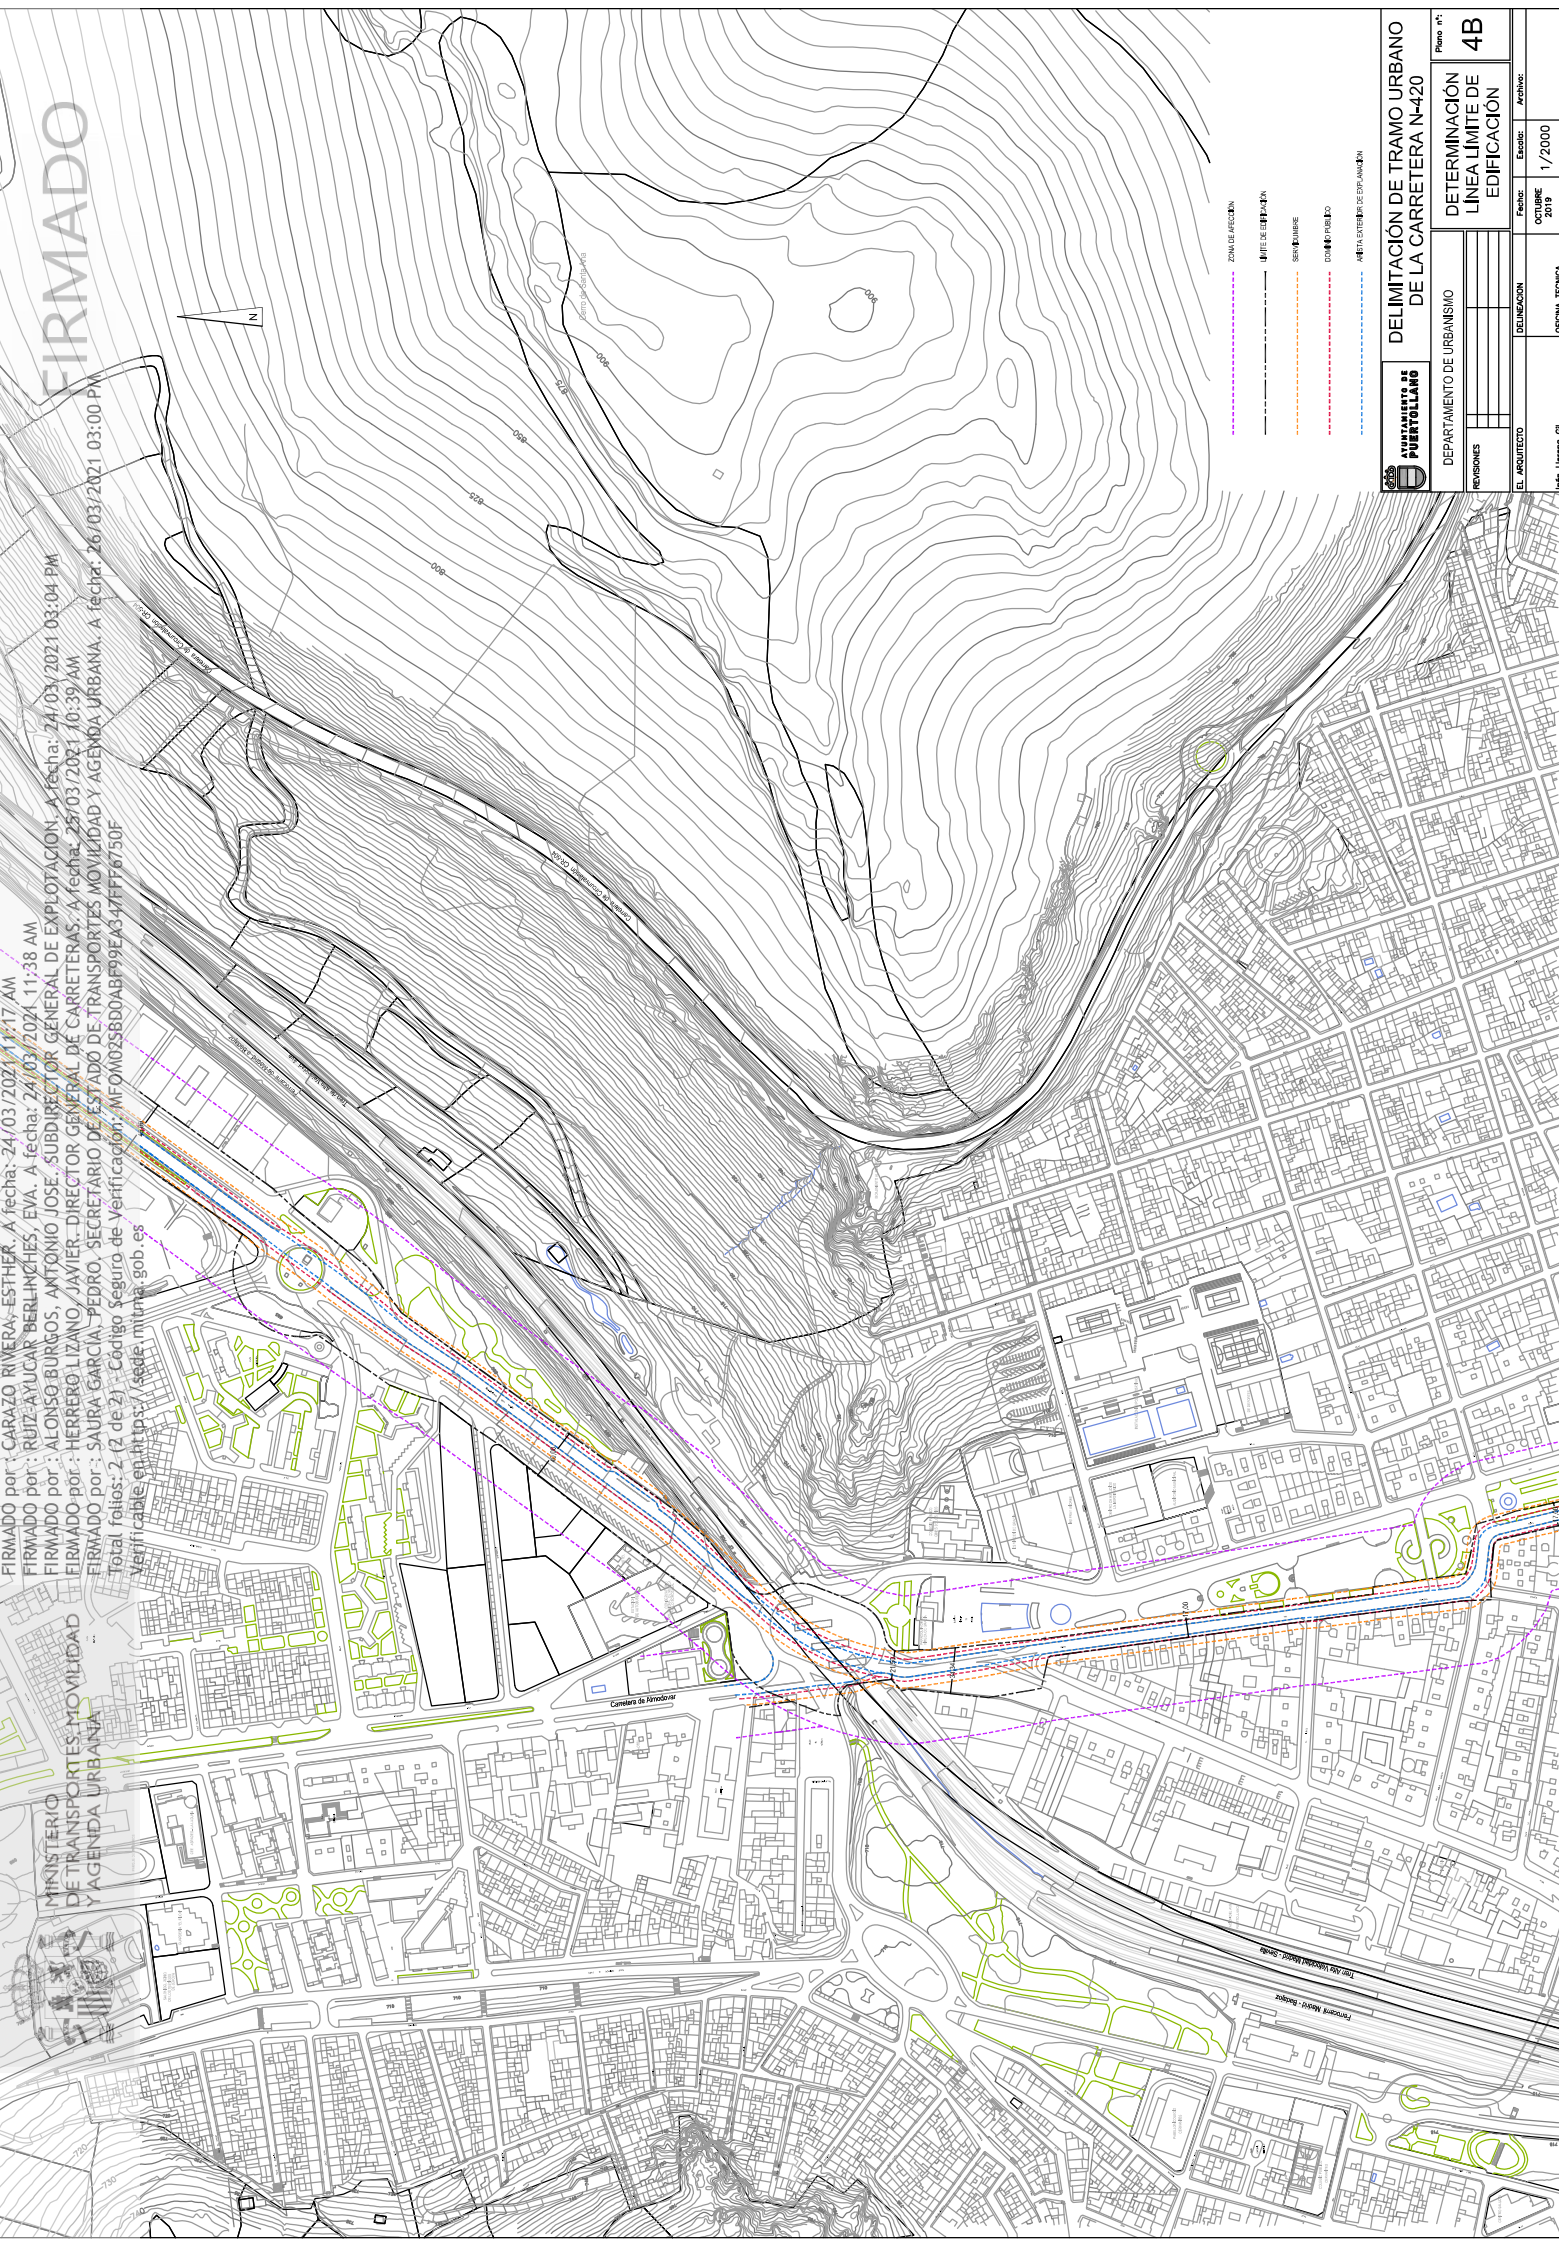

- ZONA DE AFECTACIÓN
- LÍMITE DE EDIFICACIÓN
- SERVIDUMBRE
- CONSTRUCCIÓN
- ÁMBITO EXTENSIÓN DE EXP. URBANO

DELIMITACIÓN DE TRAMO URBANO DE LA CARRETERA N-420

REVISIONES	DESIGNACION	FECHA	ESCALA	PROYECTO
		OCTUBRE 2019	1/2000	
DEPARTAMENTO DE URBANISMO		OPERA. TÉCNICA		
AYUNTAMIENTO DE PUERTALLANA		Plano nº 4B		
DEPARTAMENTO DE URBANISMO		DETERMINACIÓN LÍNEA LÍMITE DE EDIFICACIÓN		
EL ARQUITECTO		Fecha: 1/2000		
Inés Llorens Gil		Archivo:		