



FIRMADO por : CARAZO RIVERA, ESTHER. A fecha: 04/11/2022 11:46 AM
 FIRMADO por : ALONSO BURGOS, ANTONIO JOSE. SUBDIRECTOR GENERAL DE EXPLOTACION. A fecha: 04/11/2022 12:37 PM
 FIRMADO por : FERNANDEZ PALOMINO, JUAN PEDRO. DIRECTOR GENERAL DE CARRETERAS. A fecha: 08/11/2022 06:06 PM
 FIRMADO por : FLORES GARCIA, FRANCISCO JAVIER. SECRETARIO GENERAL DE INFRAESTRUCTURAS. A fecha: 17/11/2022 03:52 PM
 total folios: 1 (1 de 1) - Código Seguro de Verificación: MF0M02S988C4C16C80706A39D92B
 verificable en https://sede.mtma.gob.es

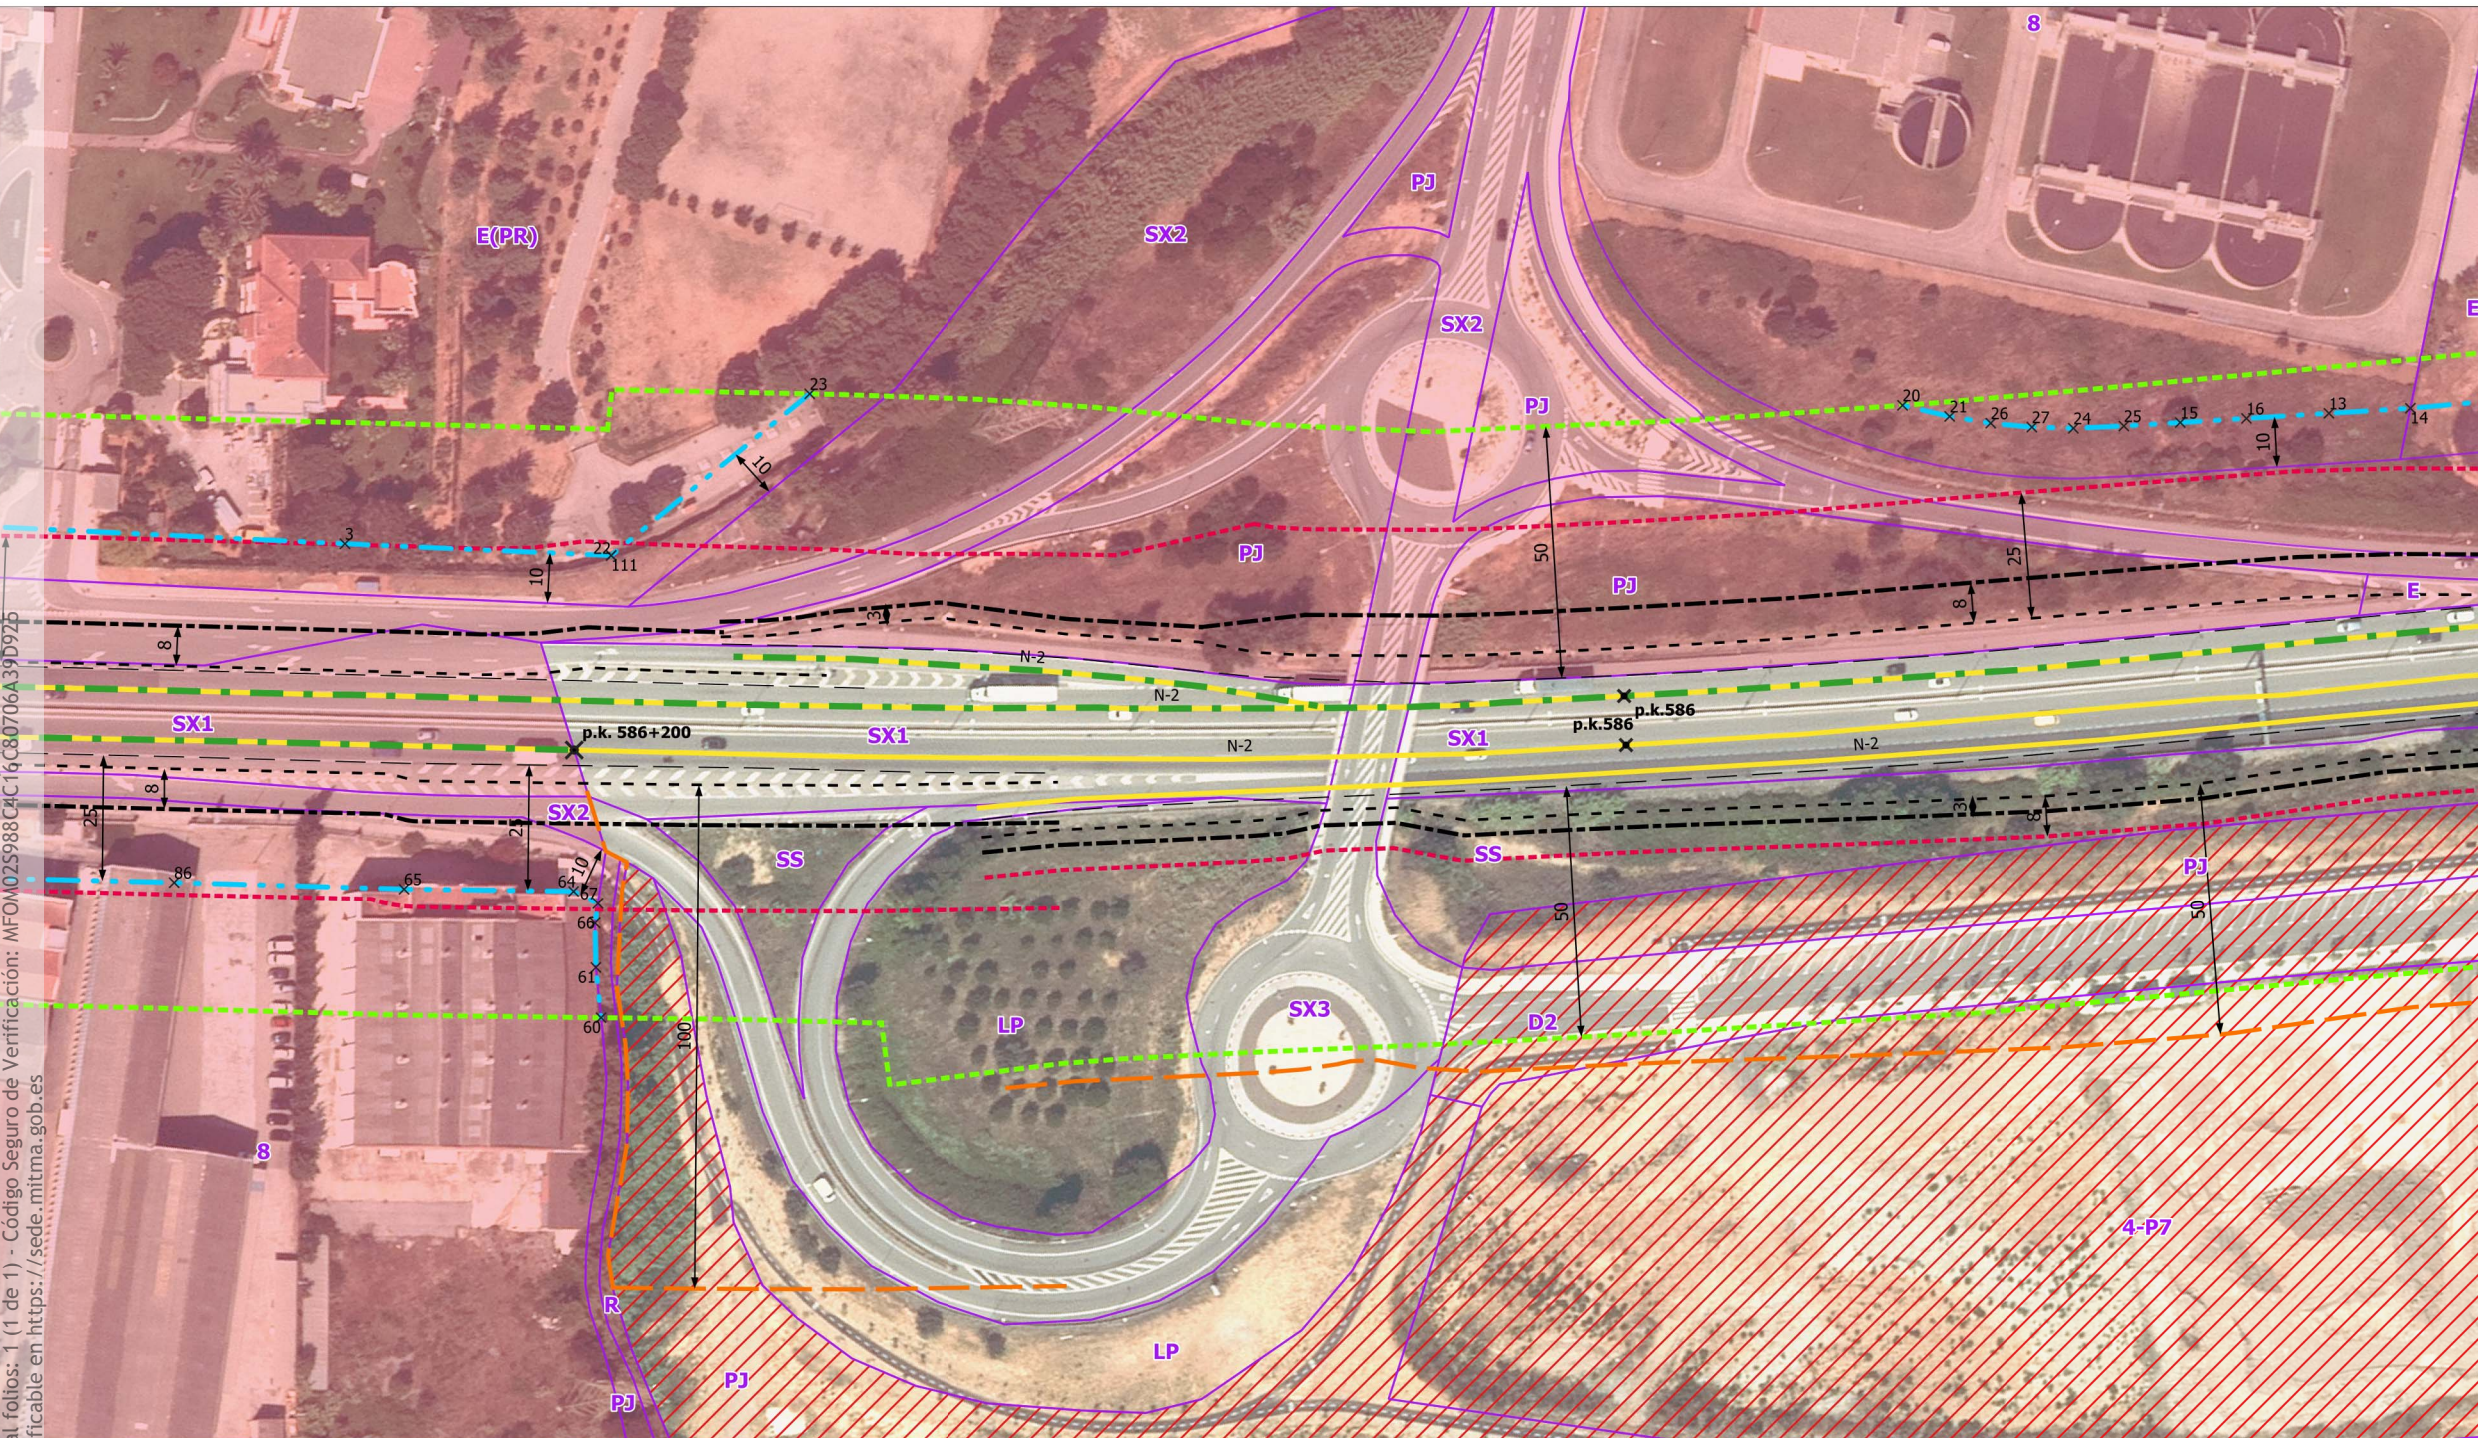

- ### LEYENDA
- Propuesta**
- Tramo urbano propuesto
- Zonas de protección Ley 37/2015**
- LLE 37-2015
 - Zona de Servidumbre
 - Zona de Afección
 - Zona de Dominio Público
 - Arista Exterior Explanación
 - Línea blanca
- Clasificación del suelo**
- Suelo urbano
 - Suelo urbanizable delimitado
- Calificación del suelo**
- Calificación del suelo

Clave	Descripción
SX2	Sistema viari: altre viari en sòl urbà
SX1	Sistema viari: eixos estructurants
SS	Sistema de Protecció
LP	Lliure Permanent
SX3	Sistema viari: altre viari en sòl no urbà
PJ	Parcs i Jardins i Espais Lliures Públics
D2	Desenvolupament Industrial
4-P7	Desenvolupament industrial i terciari d
E(PR)	Equipaments i Dotacions Privades
8	Industrial amb Edificació Aïllada
E	Equipaments i Dotacions
R	Sistema de Protecció de Rius i Torrent

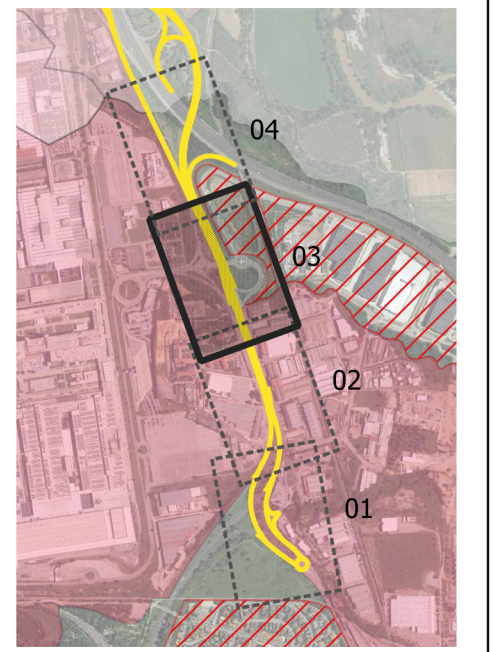

COORDENADAS UTM DE LOS VÉRTICES DE LA LÍNEA LÍMITE DE EDIFICACIÓN PROPUESTA: Margen Izquierdo

FID	X	Y	FID	X	Y	FID	X	Y	FID	X	Y
60	409145,610	4594386,420									
61	409136,590	4594382,050									
64	409123,910	4594372,720									
65	409134,990	4594340,990									
66	409128,340	4594378,870									
67	409124,490	4594378,080									
86	409149,350	4594297,710									

COORDENADAS UTM DE LOS VÉRTICES DE LA LÍNEA LÍMITE DE EDIFICACIÓN PROPUESTA: Margen Derecho

FID	X	Y	FID	X	Y	FID	X	Y	FID	X	Y
3	409074,580	4594306,530	26	408940,400	4594605,270						
13	408915,610	4594667,650	27	408938,330	4594613,250						
14	408909,140	4594682,490	111	409058,720	4594356,930						
15	408927,410	4594640,590									
16	408922,150	4594652,640									
20	408943,050	4594587,620									
21	408941,920	4594597,160									
22	409058,720	4594356,930									
23	409015,120	4594382,960									
24	408935,720	4594621,060									
25	408931,880	4594630,310									