


FIRMIADO por : CARAZO RIVERA, ESTHER. A fecha: 10/10/2022 10:47 AM  
 FIRMIADO por : ALONSO BURGOS, ANTONIO JOSE. SUBDIRECTOR GENERAL DE EXPLOTACION. A fecha: 10/10/2022 10:56 AM  
 FIRMIADO por : HERRERO LIZANO, JAVIER. DIRECTOR GENERAL. A fecha: 10/10/2022 12:13 PM  
 FIRMIADO por : FRANCISCO JAVIER FLORES GARCIA. SECRETARIO GENERAL DE INFRAESTRUCTURAS. A fecha: 09/03/2023 02:28 PM  
 total folios: 1 (1 de 1) - Código Seguro de Verificación: MFOM025918D5EF63F57098EBE76D  
 verificable en https://sede.mtma.gob.es

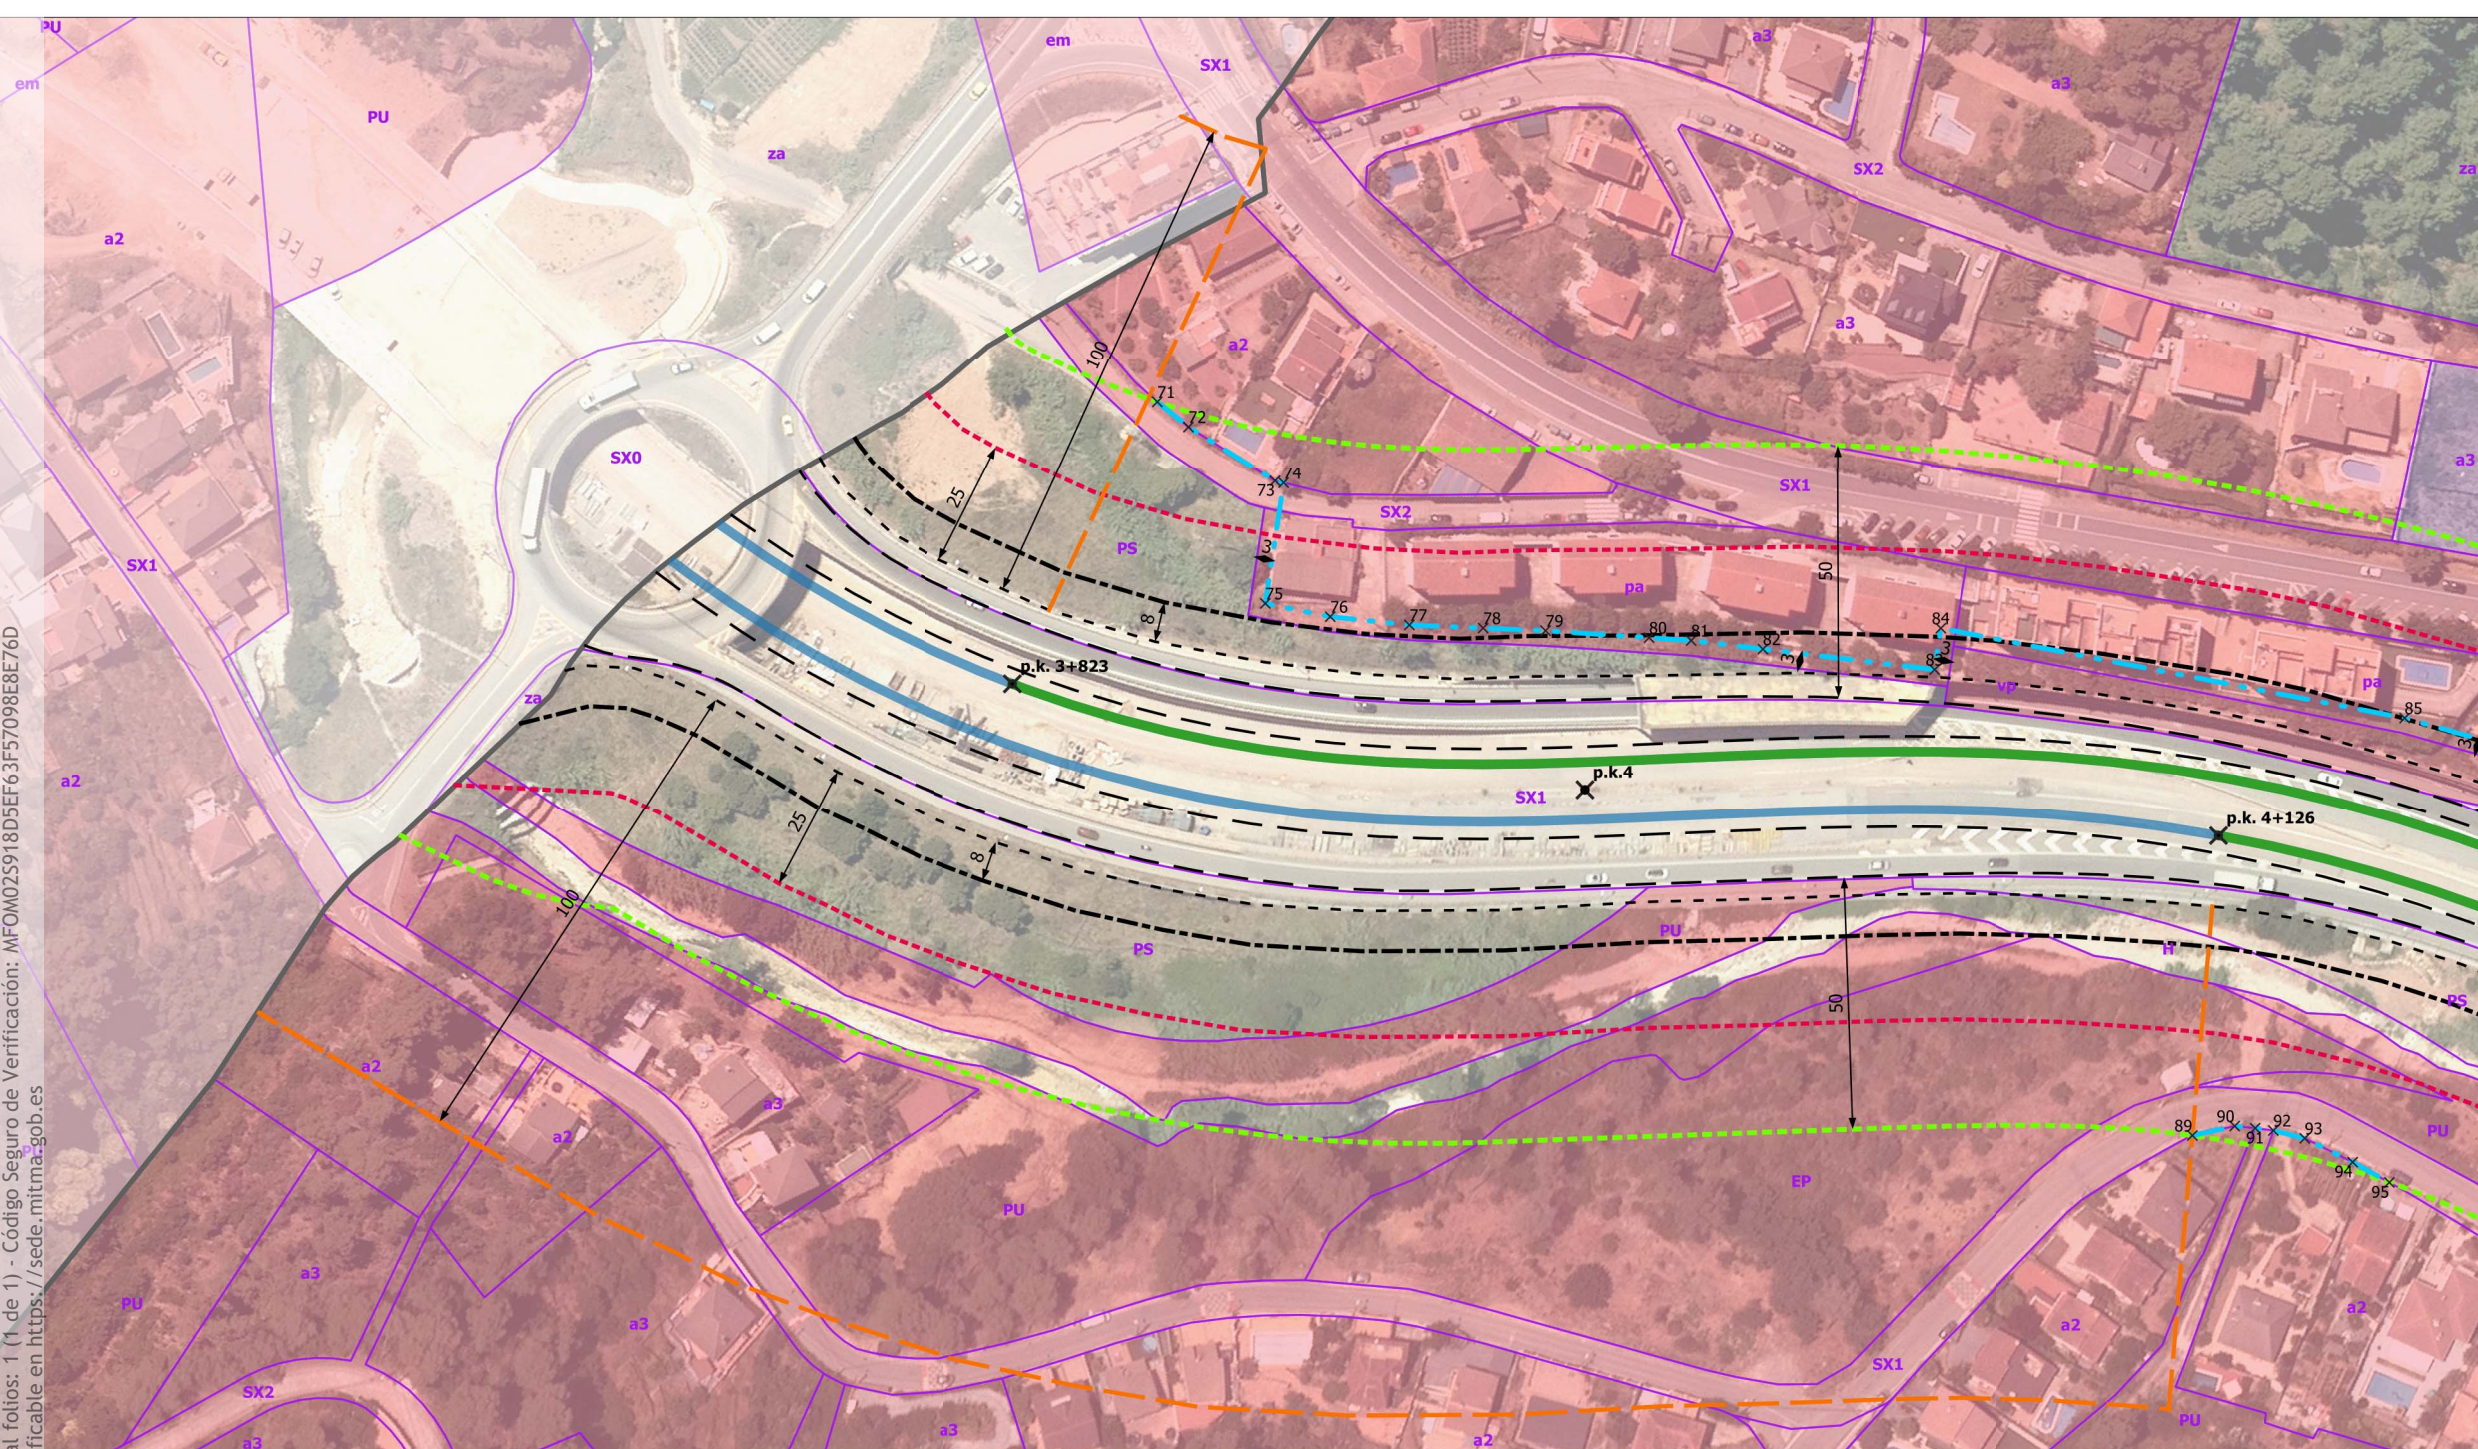

- ### LEYENDA
- Autovía B-24
  - Tramo Urbano propuesto
  - - - Línea Límite Edificación propuesta
  - - - Línea Límite Edificación 37-2015
  - · · Zona de Servidumbre
  - - - Zona de Afeccion
  - - - Zona de Dominio Público
  - - - Arista Exterior Explanación
  - Línea blanca
- Suelo urbano
  - Suelo urbano no consolidado

Clave	Descripción
PU	Parc urbà
za	Agrícola preferent
a2	Unifamiliar aïllada pm: 400m2
em	Edificació entre mitgeres
EP	Equipament públic
H	Sistema hidrològic
a3	Unifamiliar aïllada, parcel·la mínima
a2	Unifamiliar aïllada, parcel·la mínima
SX1	Sistema viari: eixos estructurants
PS	Protecció de sistemes
pa	Edificació aïllada plurifamiliar
za	Agrícola preferent
vp	Verd privat
SX2	Sistema viari: altre viari en sòl urbà
SX0	Sistema viari: eixos estructurants e
a3	Unifamiliar aïllada pm: 800m2

COORDENADAS UTM DE LOS VÉRTICES DE LA LÍNEA LÍMITE DE EDIFICACIÓN PROPUESTA: Margen Izquierdo

Fid	Tramo	X	Y
71	1	411870.28	4582460.86
72	1	411876.25	4582466.02
73	1	411889.92	4582480.93
74	1	411890.63	4582482.53
75	1	411913.51	4582474.6
76	1	411918.44	4582486.77
77	1	411922.91	4582501.91
78	1	411926.18	4582516.18
79	1	411928.95	4582528.25
80	1	411934.05	4582548.19

Fid	Tramo	X	Y
81	1	411936.12	4582556.29
82	1	411940.38	4582569.97
83	1	411950.58	4582602.71
84	1	411942.75	4582605.41
85	1	411977.01	4582692.65

Fid	Tramo	X	Y

COORDENADAS UTM DE LOS VÉRTICES DE LA LÍNEA LÍMITE DE EDIFICACIÓN PROPUESTA: Margen Derecho

Fid	Tramo	X	Y
89	2	412050.86	4582636.3
90	2	412050.55	4582644.88
91	2	412051.71	4582648.79
92	2	412052.82	4582652.24
93	2	412055.47	4582658.08
94	2	412061.85	4582666.55
95	2	412067.12	4582672.97

Fid	Tramo	X	Y

Fid	Tramo	X	Y

