


FIRMADO

FIRMADO por : CARAZO RIVERA, ESTHER. A fecha: 10/10/2022 10:47 AM
 FIRMADO por : ALONSO BURGOS, ANTONIO JOSE. SUBDIRECTOR GENERAL DE EXPLOTACION. A fecha: 10/10/2022 10:57 AM
 FIRMADO por : HERRERO LIZANO, JAVIER. DIRECTOR GENERAL. A fecha: 10/10/2022 12:13 PM
 FIRMADO por : FRANCISCO JAVIER FLORES GARCIA. SECRETARIO GENERAL DE INFRAESTRUCTURAS. A fecha: 09/03/2023 02:29 PM
 total folios: 1 (1 de 1) - Código Seguro de Verificación: MFOM025687B47FD5B94AE2113220
 verificable en https://sede.mtma.gob.es

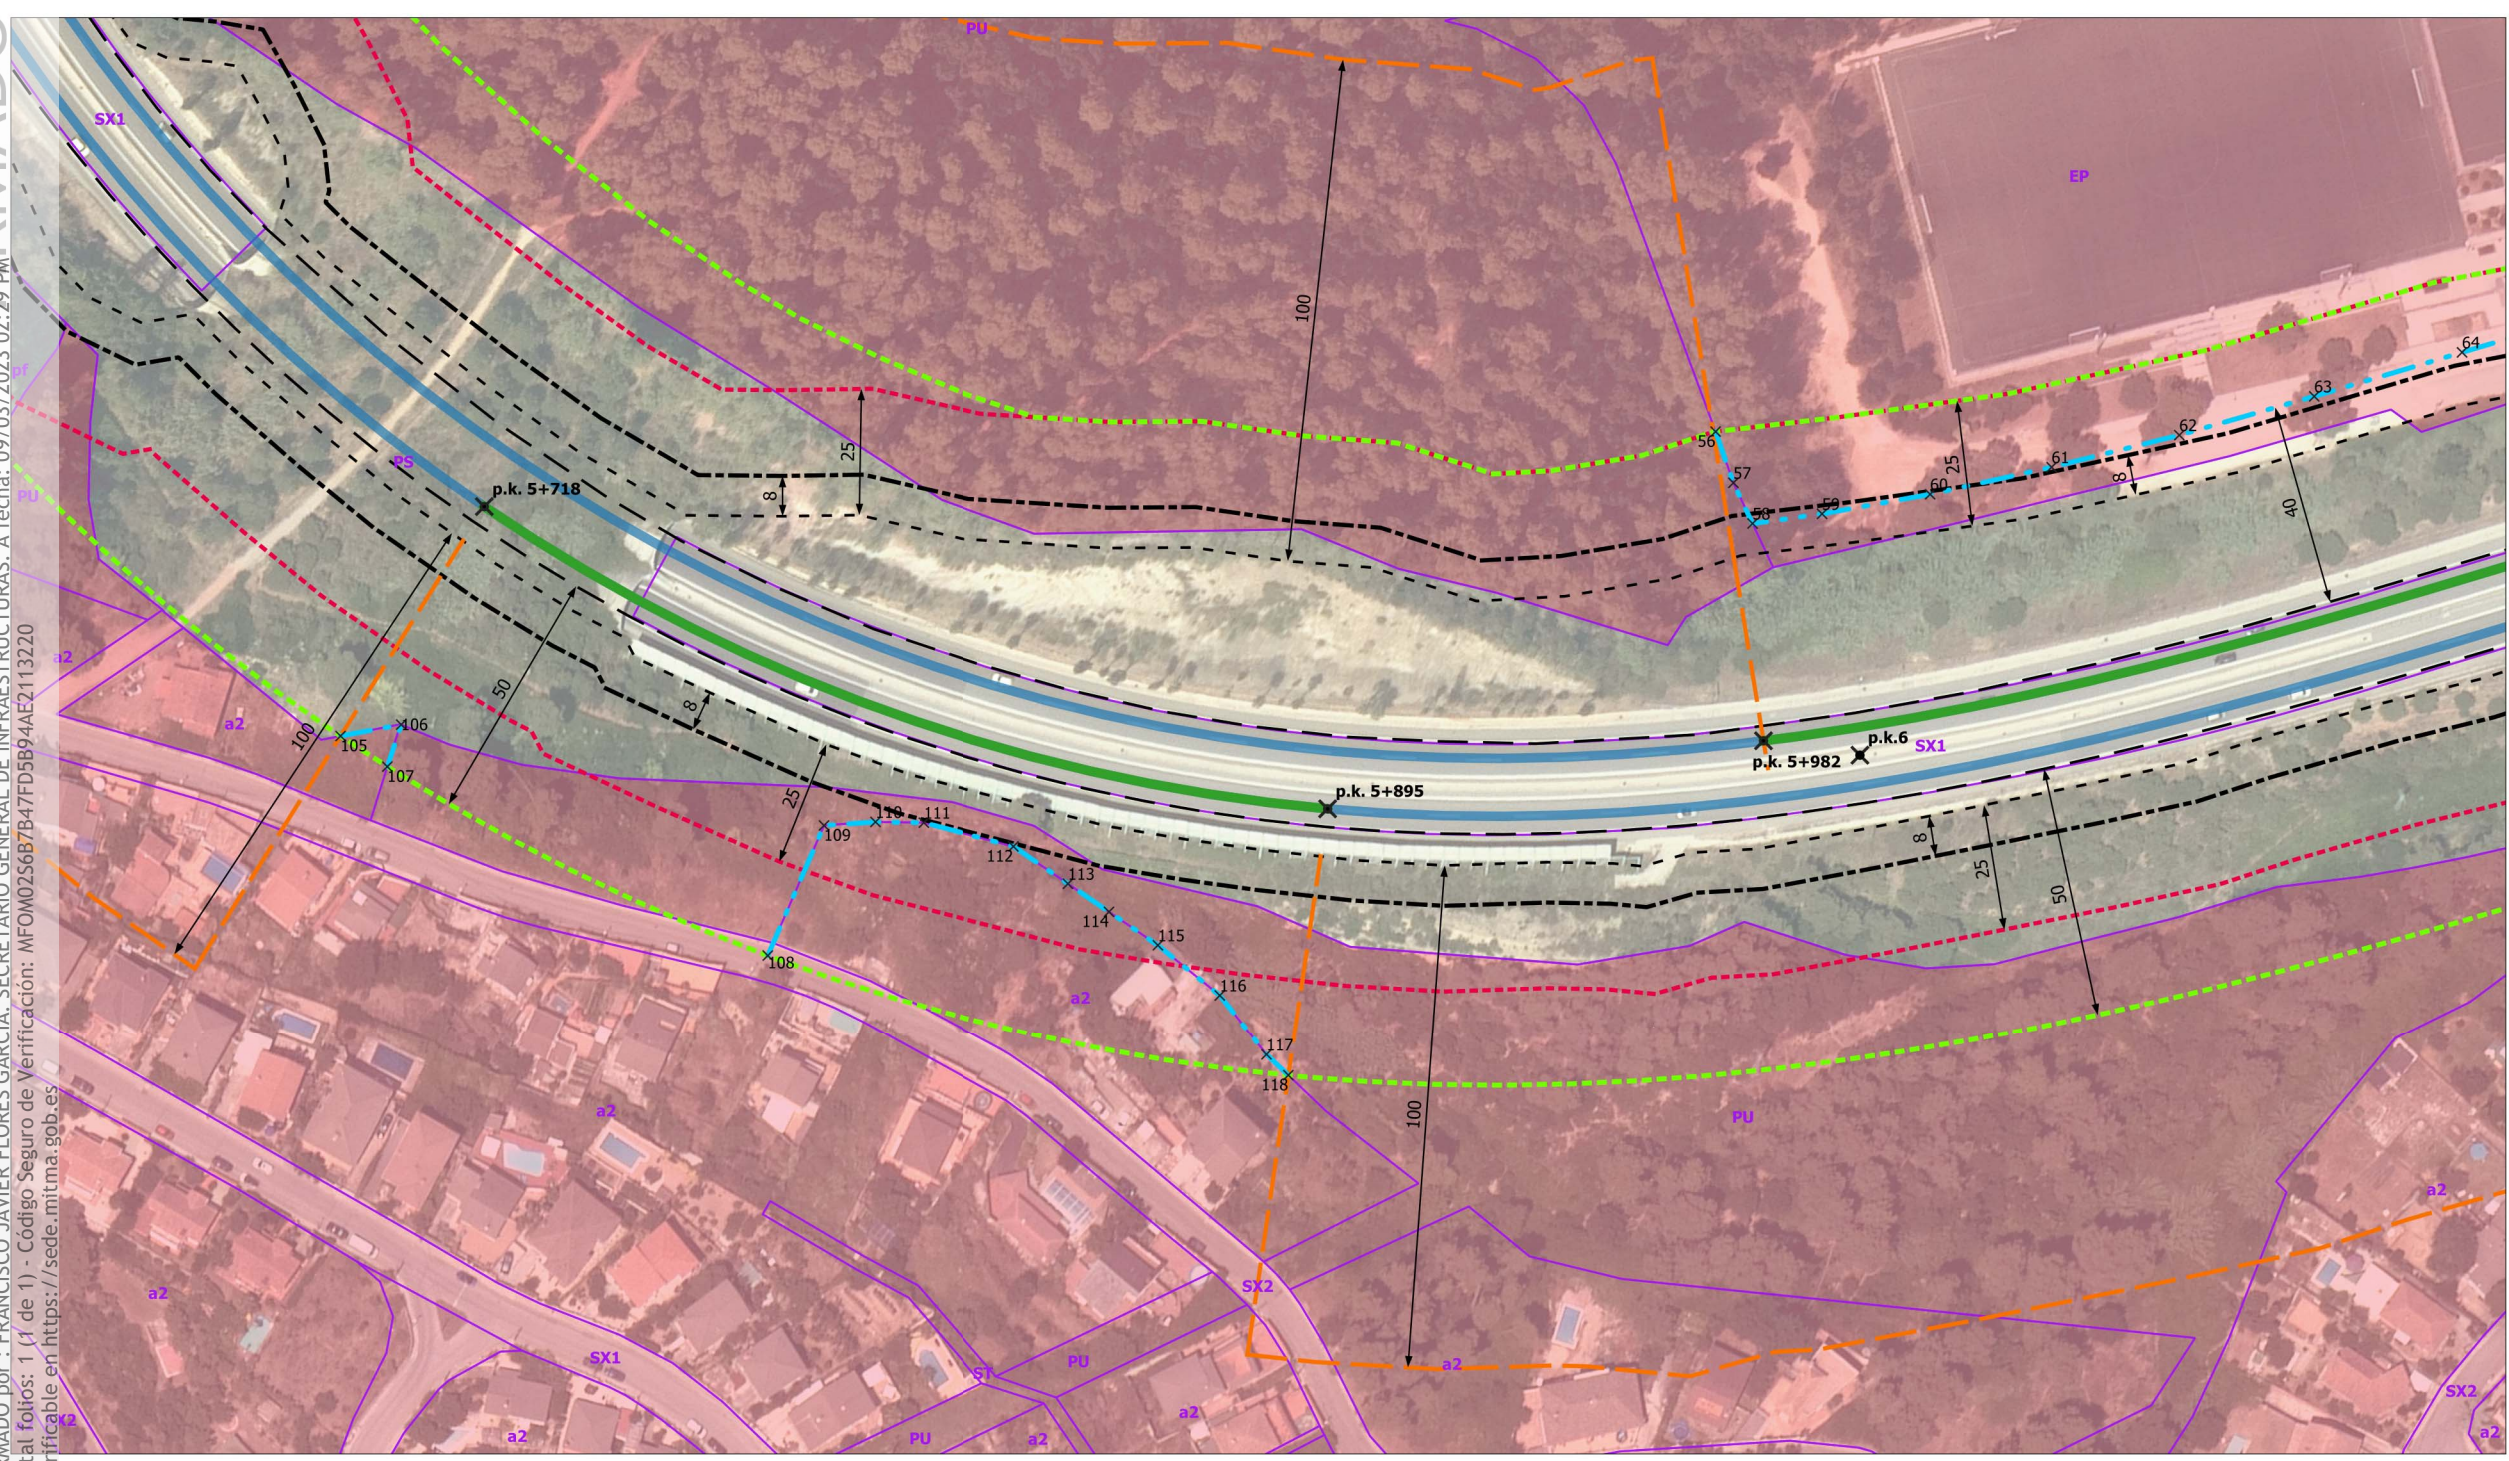

LEYENDA

- Autovía B-24
- Tramo Urbano propuesto
- Línea Límite Edificación propuesta
- Línea Límite Edificación 37-2015
- Zona de Servidumbre
- Zona de Afeccion
- Zona de Dominio Público
- Arista Exterior Explanación
- Línea blanca
- Suelo urbano
- Límite de Calificación

Clave	Descripción
PU	Parc urbà
a2	Unifamiliar aïllada, parcel·la mínima
ST	Sistema de serveis tècnics
EP	Equipament públic
SX2	Sistema viari: altre viari en sòl urbà
SX1	Sistema viari: eixos estructurants
pf	Parc forestal
PS	Protecció de sistemes

COORDENADAS UTM DE LOS VÉRTICES DE LA LÍNEA LÍMITE DE EDIFICACIÓN PROPUESTA: Margen Izquierdo

Fid	Tramo	X	Y
56	4	413533.8	4582817.31
57	4	413544.12	4582814.29
58	4	413552.89	4582812.69
59	4	413559.34	4582825.03
60	4	413568.62	4582844.73
61	4	413578.27	4582867.51
62	4	413587.8	4582891.81
63	4	413597.07	4582918.05
64	4	413606.98	4582946.97

COORDENADAS UTM DE LOS VÉRTICES DE LA LÍNEA LÍMITE DE EDIFICACIÓN PROPUESTA: Margen Derecho

Fid	Tramo	X	Y
105	3	413424.45	4582560.07
106	3	413429.6	4582571.18
107	3	413434.77	4582564.09
108	3	413509.09	4582603.75
109	3	413494.56	4582627.81
110	3	413499.92	4582636.53
111	3	413505.6	4582644.25
112	3	413519.91	4582656.19
113	3	413532.22	4582660.7
114	3	413541.47	4582664.09

