


FIRMADO

FIRMADO por : REGISTRO DEL MINISTERIO DE TRANSPORTES, MOVILIDAD Y AGENDA URBANA. A fecha: 30/11/2021 08:47 AM
 FIRMADO por : CARAZO RIVERA, ESTHER. A fecha: 10/10/2022 10:47 AM
 FIRMADO por : ALONSO BURGOS, ANTONIO JOSE. SUBDIRECTOR GENERAL DE EXPLOTACION. A fecha: 10/10/2022 10:57 AM
 FIRMADO por : HERRERO LIZANO, JAVIER. DIRECTOR GENERAL. A fecha: 10/10/2022 12:12 PM
 FIRMADO por : FRANCISCO JAVIER FLORES GARCIA. SECRETARIO GENERAL DE INFRAESTRUCTURAS. A fecha: 09/03/2023 02:29 PM
 total folios: 1 (1 de 1) - Código Seguro de Verificación: MFO0255C18421E89CF16CB5E7BF
 verificable en https://segde.mitma.gob.es

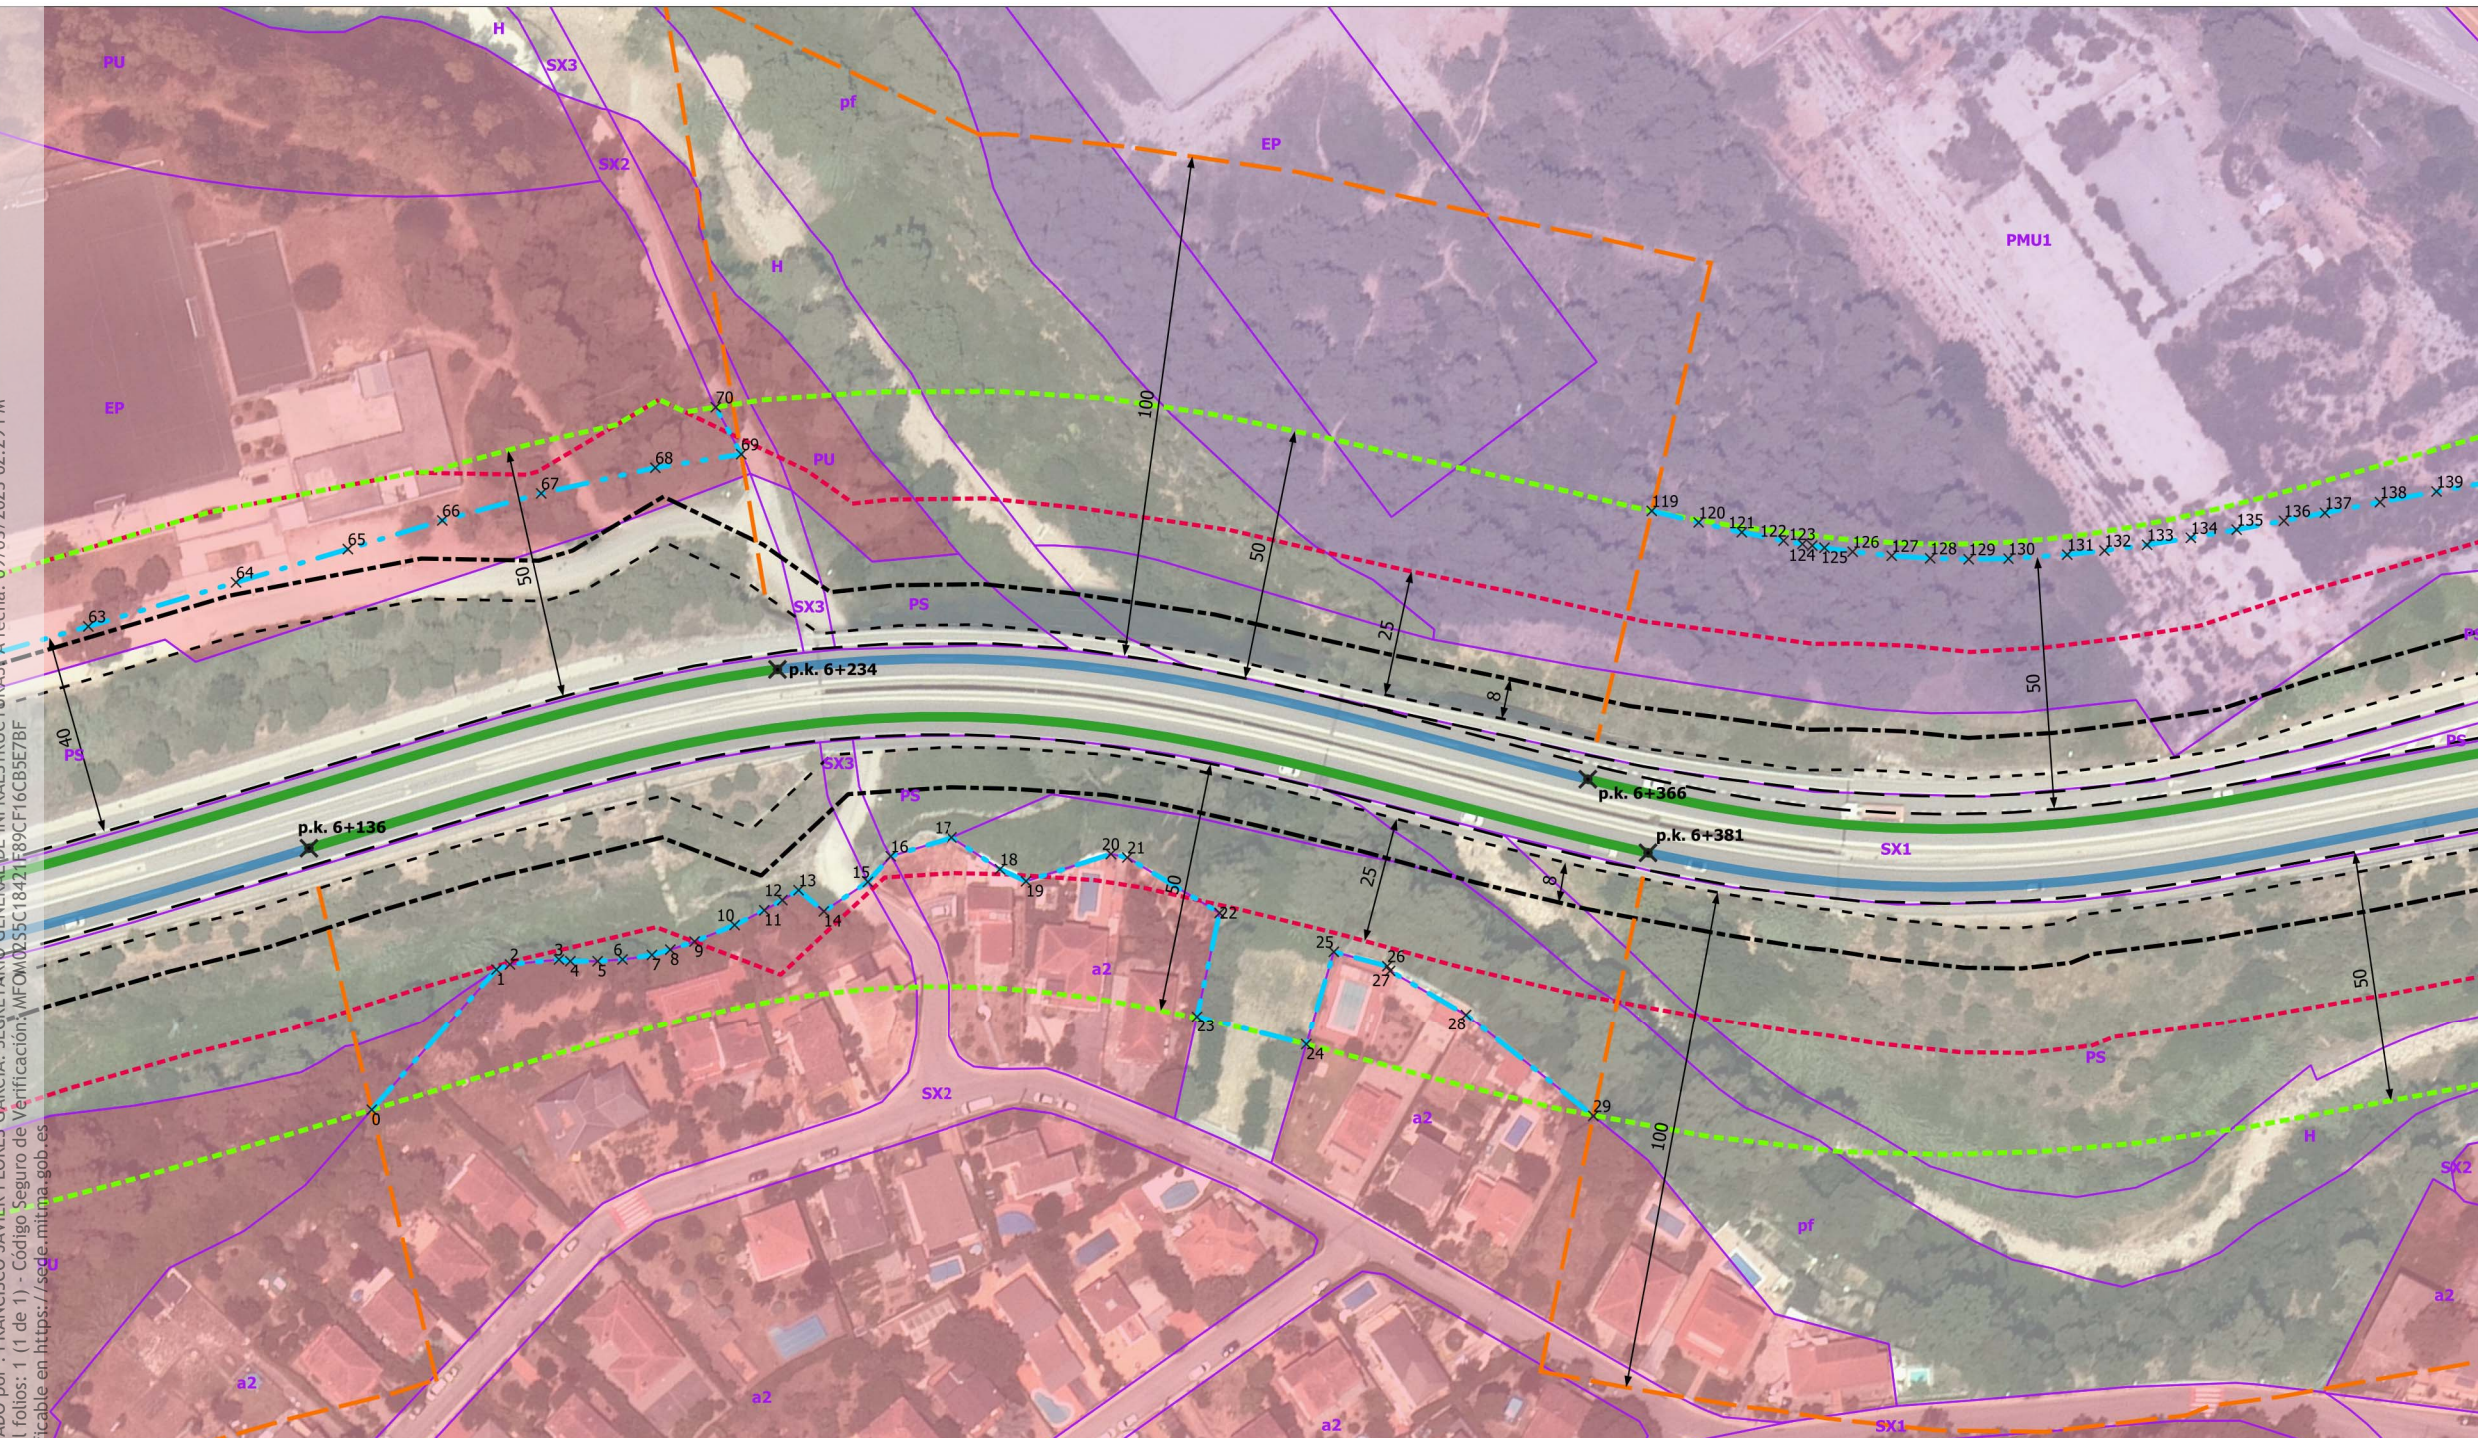

LEYENDA

- Autovía B-24
- Tramo Urbano propuesto
- - Línea Límite Edificación propuesta
- - - Línea Límite Edificación 37-2015
- - - Zona de Servidumbre
- - - Zona de Afeccion
- - - Zona de Dominio Público
- - - Arista Exterior Explanación
- Línea blanca

- Suelo urbano
- Suelo urbano no consolidado

- Límite de Calificación

Clave	Descripción
PS	Protección de sistemas
H	Sistema hidrológico
a2	Unifamiliar aislada, parcela mínima
pf	Parc forestal
PU	Parc urbà
PMU1	Sòl urbà no consolidat - Sector la B
EP	Equipament públic
SX1	Sistema viari: eixos estructurants
SX2	Sistema viari: altre viari en sòl urbà
SX3	Sistema viari: altre viari en sòl no u

COORDENADAS UTM DE LOS VÉRTICES DE LA LÍNEA LÍMITE DE EDIFICACIÓN PROPUESTA: Margen Izquierdo

Fid	Tramo	X	Y	Fid	Tramo	X	Y	Fid	Tramo	X	Y
63	4	413597.07	4582918.05	121	6	413772.42	4583196.03	131	6	413813.55	4583246.03
64	4	413606.98	4582946.97	122	6	413778.59	4583201.8	132	6	413817.18	4583252.52
65	4	413614.48	4582968.85	123	6	413781.29	4583204.48	133	6	413821.15	4583260.06
66	4	413620.73	4582987.39	124	6	413782.69	4583205.86	134	6	413825.06	4583267.94
67	4	413627.74	4583006.47	125	6	413784.44	4583207.59	135	6	413829.01	4583276.25
68	4	413636.75	4583027.85	126	6	413788.33	4583211.69	136	6	413833.02	4583284.9
69	4	413644.46	4583043.27	127	6	413793.48	4583217.51	137	6	413836.46	4583292.44
70	4	413633.93	4583044.58	128	6	413798.31	4583223.44	138	6	413841.07	4583302.56
119	6	413758.6	4583183.95	129	6	413802.9	4583229.55	139	6	413845.87	4583312.9
120	6	413765.87	4583190.19	130	6	413807.4	4583236.07				

COORDENADAS UTM DE LOS VÉRTICES DE LA LÍNEA LÍMITE DE EDIFICACIÓN PROPUESTA: Margen Derecho

Fid	Tramo	X	Y	Fid	Tramo	X	Y	Fid	Tramo	X	Y
0	5	413707.94	4582908	10	5	413719.7	4582987.99	20	5	413751.72	4583057.14
1	5	413699.47	4582944.41	11	5	413720.73	4582994.48	21	5	413754.18	4583059.39
2	5	413700.19	4582947.2	12	5	413721.17	4582998.56	22	5	413773.75	4583067.88
3	5	413705.04	4582955.67	13	5	413721.43	4583002.33	23	5	413787.94	4583052.26
4	5	413706.62	4582957.31	14	5	413727.76	4583003.97	24	5	413805.1	4583066.64
5	5	413709.76	4582961.71	15	5	413728.08	4583014.47	25	5	413793.18	4583081.85
6	5	413712.35	4582965.93	16	5	413726.58	4583021.11	26	5	413801.65	4583088.84
7	5	413715.01	4582971.2	17	5	413730.68	4583033.29	27	5	413802.74	4583088.74
8	5	413716.27	4582974.77	18	5	413741.4	4583037.47	28	5	413818.62	4583095.9
9	5	413717.75	4582979.63	19	5	413746.35	4583040.29	29	5	413849.75	4583104.71

