


FIRMADO

FIRMADO por : REGISTRO DEL MINISTERIO DE TRANSPORTES, MOVILIDAD Y AGENDA URBANA. A fecha: 30/11/2021 08:47 AM
 FIRMADO por : CARAZO RIVERA, ESTHER. A fecha: 10/10/2022 10:47 AM
 FIRMADO por : ALONSO BURGOS, ANTONIO JOSE. SUBDIRECTOR GENERAL DE EXPLOTACION. A fecha: 10/10/2022 10:57 AM
 FIRMADO por : HERRERO LIZANO, JAVIER. DIRECTOR GENERAL. A fecha: 10/10/2022 12:12 PM
 FIRMADO por : FRANCISCO JAVIER FLORES GARCIA. SECRETARIO GENERAL DE INFRAESTRUCTURAS. A fecha: 09/03/2023 02:29 PM
 total folios: 1 (1 de 1) - Código Seguro de Verificación: AF0M82570CEDBF150893C316266
 Verificable en: https://sede.mtma.gob.es

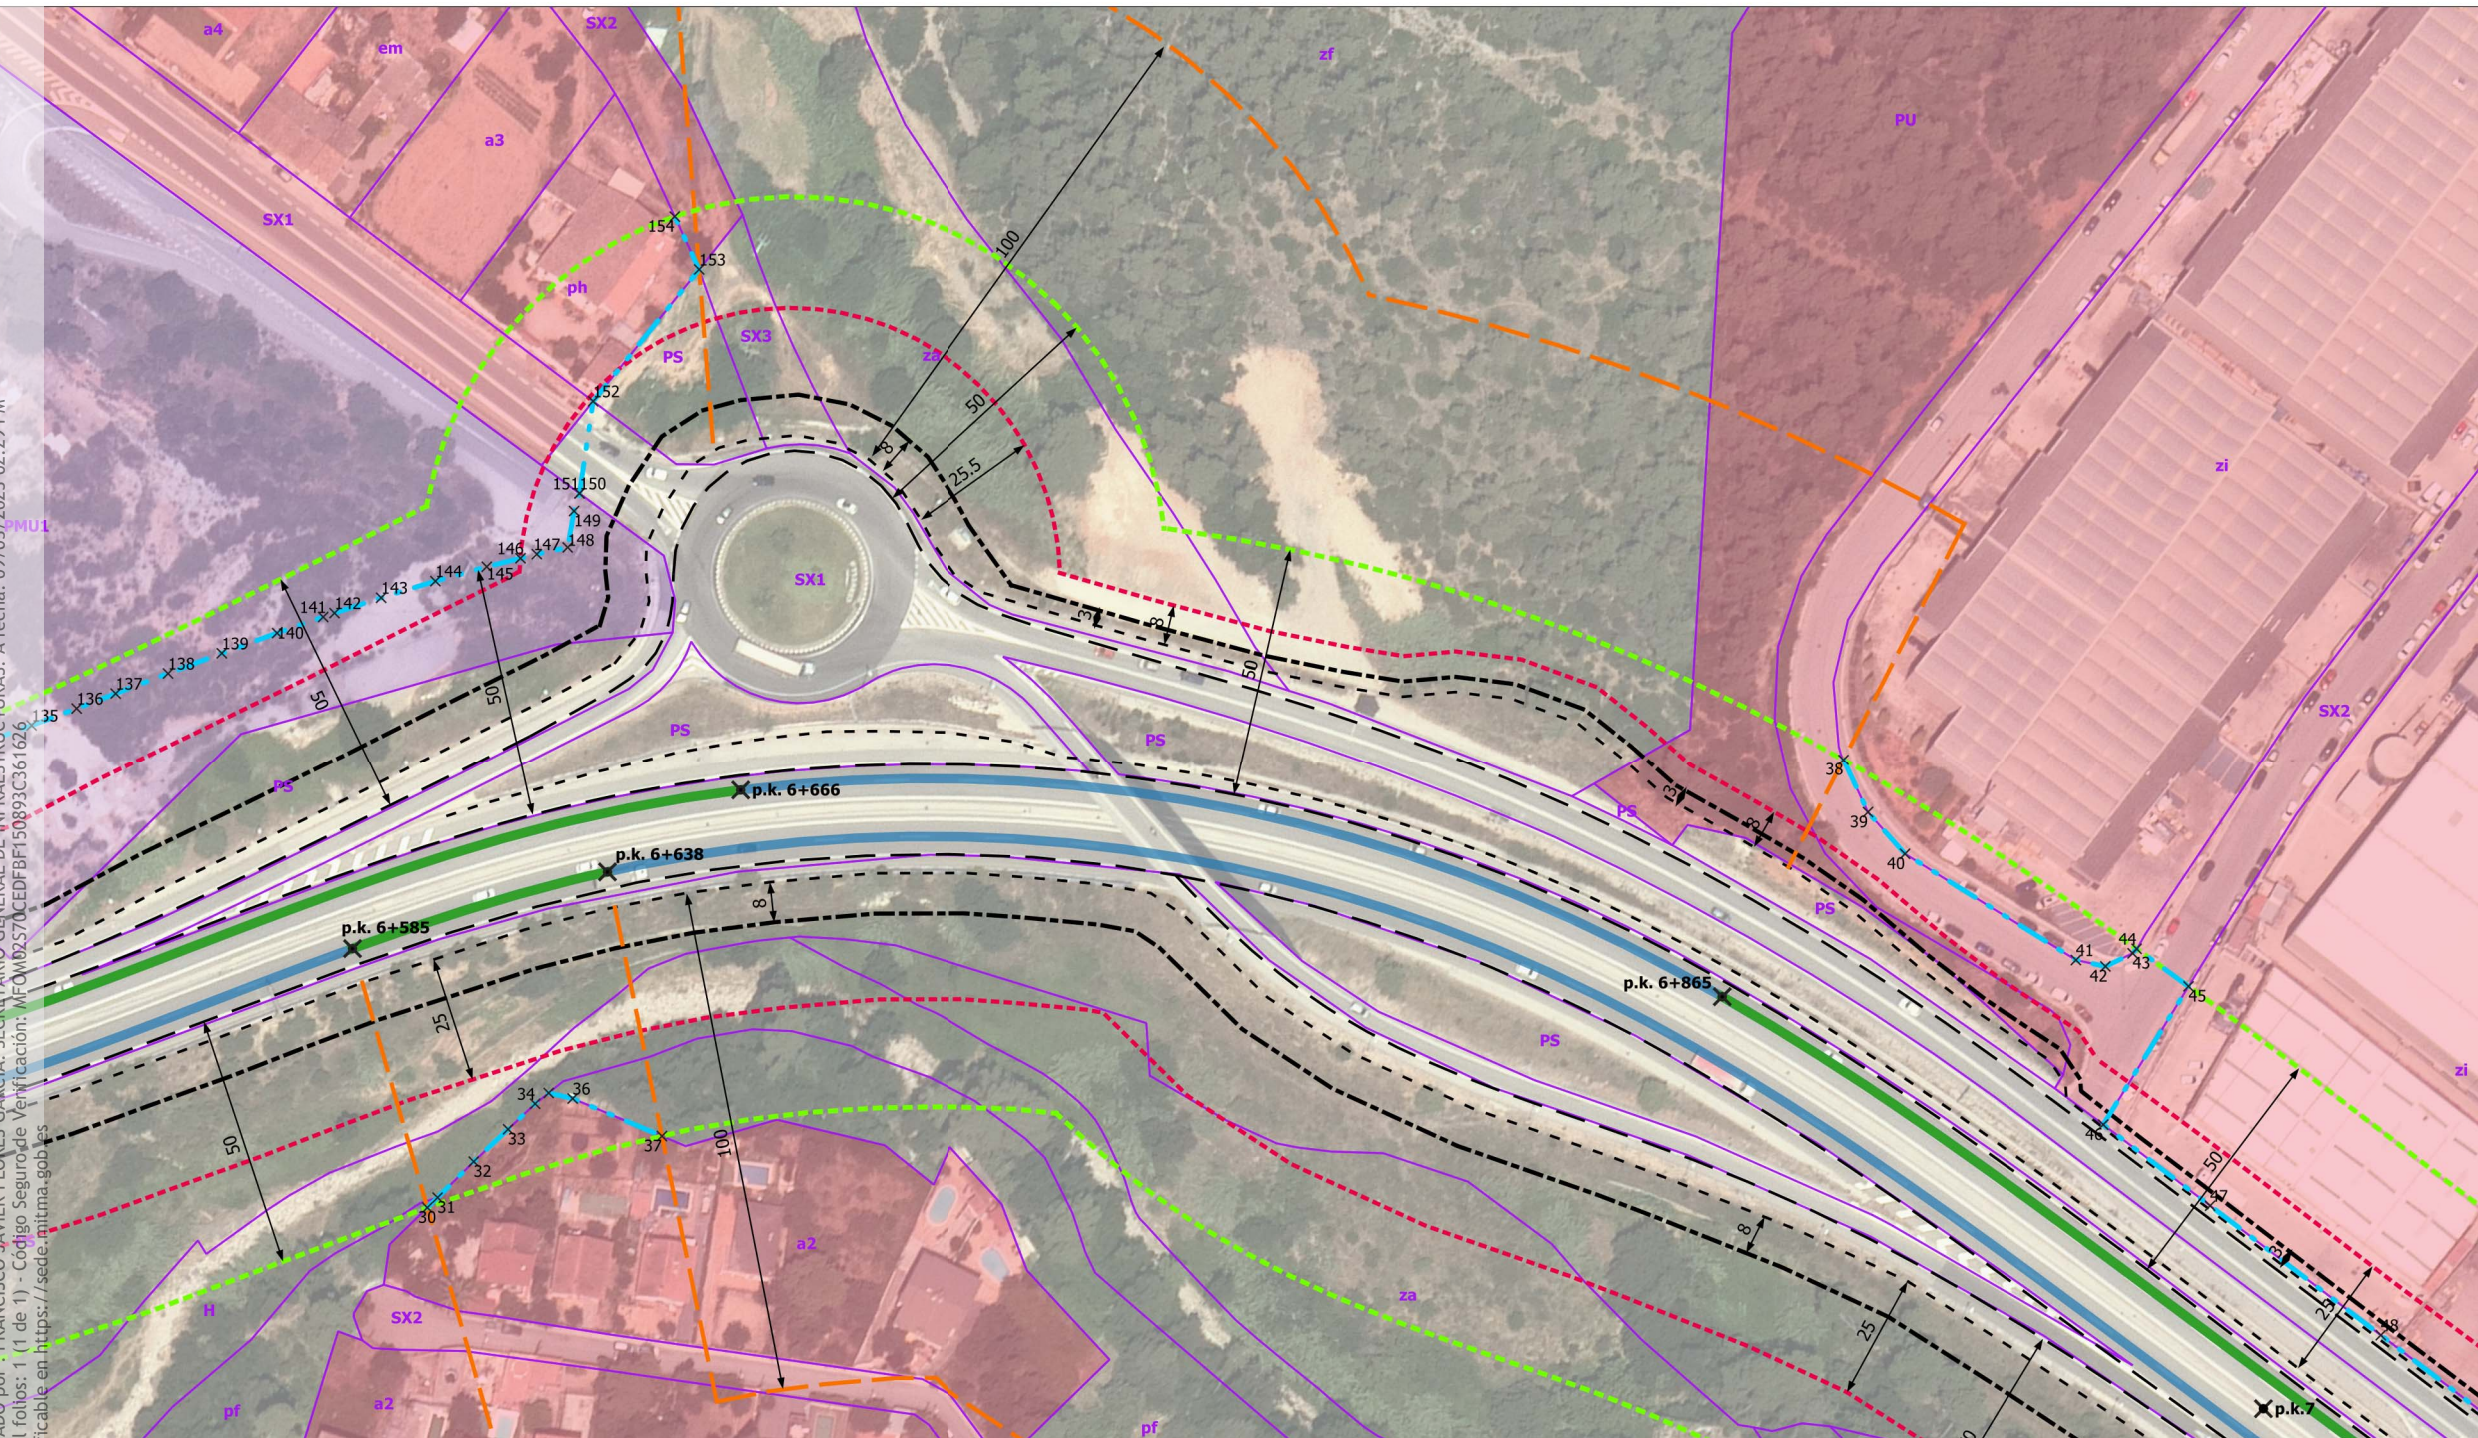

- ### LEYENDA
- Autovia B-24
 - Tramo Urbano propuesto
 - - - Línea Límite Edificación propuesta
 - - - Línea Límite Edificación 37-2015
 - - - Zona de Servidumbre
 - - - Zona de Afeccion
 - - - Zona de Dominio Público
 - - - Arista Exterior Explanación
 - Línea blanca
 - Suelo urbano
 - Suelo urbano no consolidado

Clave	Descripción
PS	Protección de sistemas
zi	Zona industrial
PU	Parc urbà
H	Sistema hidrològic
pf	Parc forestal
a4	Unifamiliar aïllada, parcel·la mínima
za	Agrícola preferent
zf	Forestal preferent
a2	Unifamiliar aïllada, parcel·la mínima
em	Edificació entre mitgeres
a3	Unifamiliar aïllada, parcel·la mínima
ph	Patrimoni històric
PMU1	Sòl urbà no consolidat - Sector la B
SX1	Sistema viari: eixos estructurants
SX2	Sistema viari: altre viari en sòl urbà
SX3	Sistema viari: altre viari en sòl no u

COORDENADAS UTM DE LOS VÉRTICES DE LA LÍNEA LÍMITE DE EDIFICACIÓN PROPUESTA: Margen Izquierdo

Fid	Tramo	X	Y
38	7	414090.29	4583523.33
39	7	414101.11	4583519.27
40	7	414112.15	4583518.52
41	7	414151.1	4583527.27
42	7	414156.16	4583530.47
43	7	414158.19	4583536.11
44	7	414158.12	4583537.3
45	7	414170.69	4583539.21
46	7	414177.81	4583507.82
47	7	414204.19	4583511.22

Fid	Tramo	X	Y
48	7	414246.3	4583516.65
135	6	413829.01	4583276.25
136	6	413833.02	4583284.9
137	6	413836.46	4583292.44
138	6	413841.07	4583302.56
139	6	413845.87	4583312.9
140	6	413850.88	4583323.45
141	6	413855.16	4583332.13
142	6	413856.22	4583334.25
143	6	413860.68	4583342.9

Fid	Tramo	X	Y
144	6	413866.04	4583352.79
145	6	413871.31	4583361.97
146	6	413874.9	4583367.86
147	6	413876.64	4583370.7
148	6	413880.06	4583375.95
149	6	413875.91	4583381.98
150	6	413874.22	4583385.23
151	6	413874.22	4583385.23
152	6	413863.35	4583400.15
153	6	413860.03	4583433.53

COORDENADAS UTM DE LOS VÉRTICES DE LA LÍNEA LÍMITE DE EDIFICACIÓN PROPUESTA: Margen Derecho

Fid	Tramo	X	Y
30	5	413952.08	4583262.95
31	5	413952.15	4583265.79
32	5	413952.26	4583275.9
33	5	413952.63	4583285.24
34	5	413952.92	4583292.61
35	5	413953.34	4583296.01
36	5	413957.5	4583298.56
37	5	413975.35	4583305.66

Fid	Tramo	X	Y

