


FIRMADO

FIRMADO por : REGISTRO DEL MINISTERIO DE TRANSPORTES, MOVILIDAD Y AGENDA URBANA. A fecha: 30/11/2021 08:47 AM  
 FIRMADO por : ALONSO BURGOS, ESTHER. A fecha: 10/10/2022 10:47 AM  
 FIRMADO por : ALONSO BURGOS, ANTONIO JOSE. SUBDIRECTOR GENERAL DE EXPLOTACION. A fecha: 10/10/2022 10:57 AM  
 FIRMADO por : HERRERO LIZANO, JAVIER. DIRECTOR GENERAL. A fecha: 10/10/2022 12:13 PM  
 FIRMADO por : FRANCISCO JAVIER FLORES GARCIA. SECRETARIO GENERAL DE INFRAESTRUCTURAS. A fecha: 09/03/2023 02:30 PM  
 total folios: 1 (1 de 1) - Código Seguro de Verificación: MF0M025896E14A54390B47E02DFC  
 verificable en https://sede.mitm.gob.es

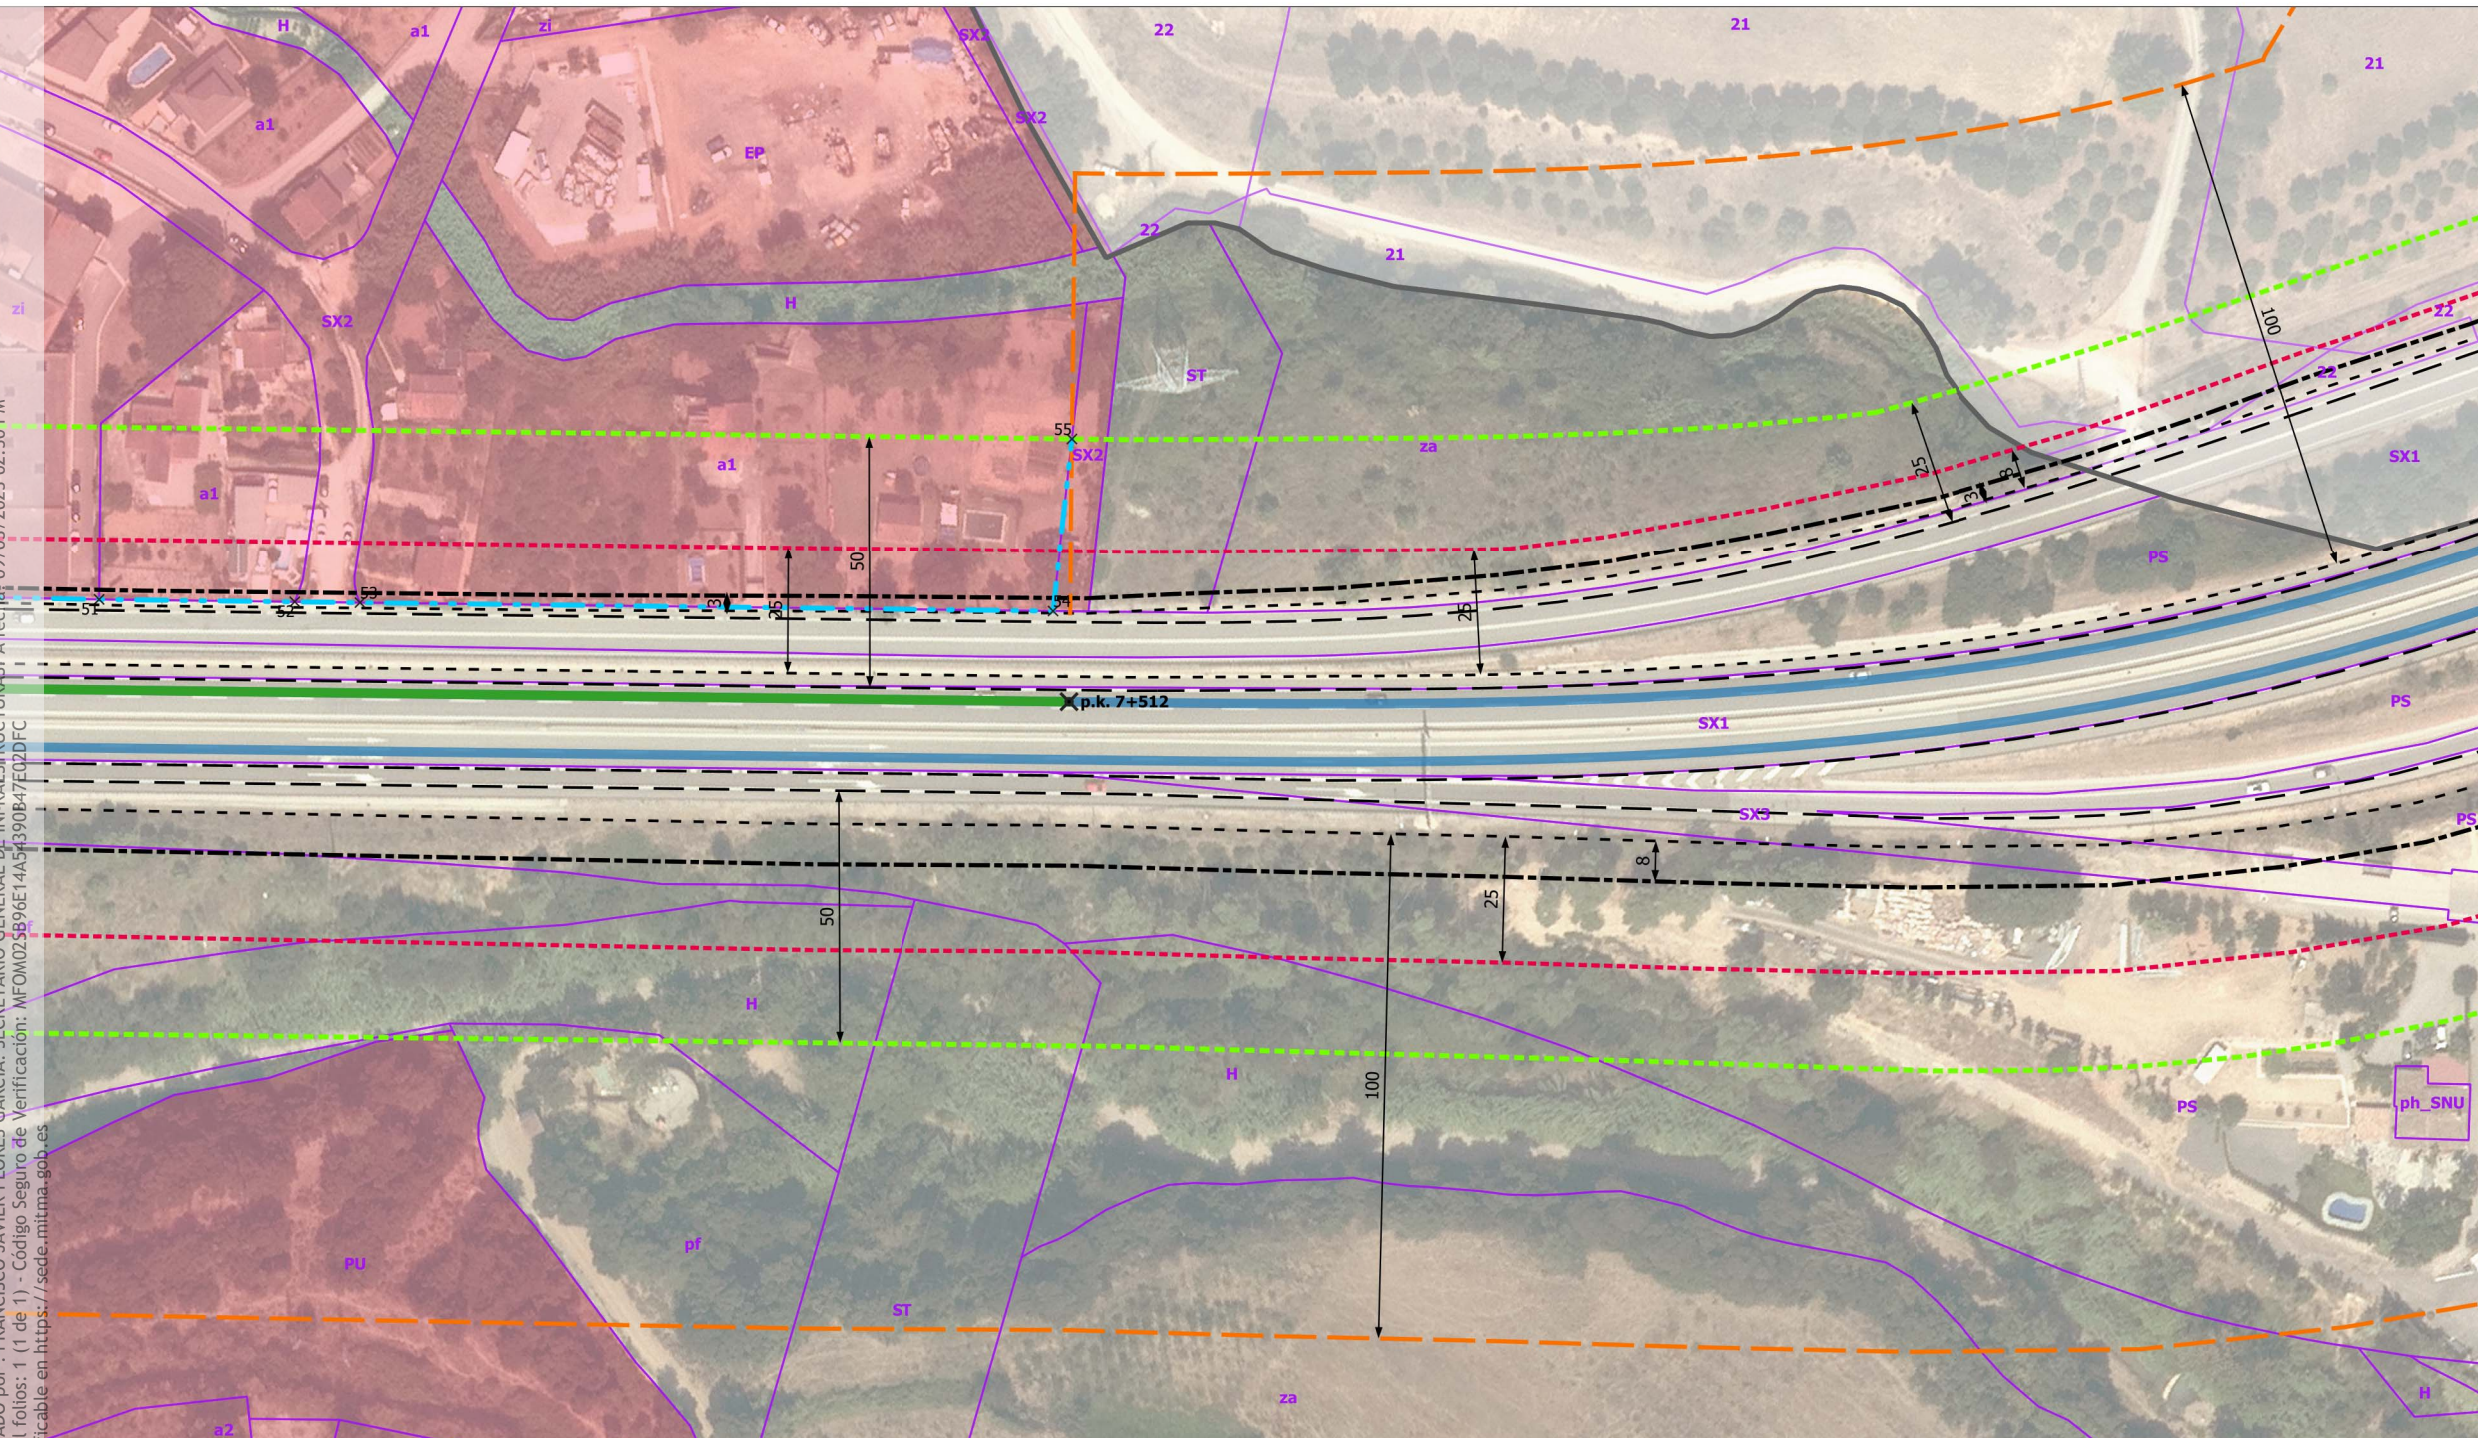

### LEYENDA

- Autovía B-24
- Tramo Urbano propuesto
- - - Línea Límite Edificación propuesta
- - - Línea Límite Edificación 37-2015
- - - Zona de Servidumbre
- - - Zona de Afeccion
- - - Zona de Dominio Público
- - - Arista Exterior Explanación
- Línea blanca
- Suelo urbano
- Límite de Calificación

Clave	Descripción
SX1	Sistema viari: eixos estructurants
SX2	Sistema viari: altre viari en sòl urbà
22	Zona forestal de valor
21	Zona agrícola de valor
H	Sistema hidrològic
PS	Protecció de sistemes
pf	Parc forestal
za	Agrícola preferent
ST	Sistema de serveis tècnics
zi	Zona industrial
PU	Parc urbà
a1	Unifamiliar aïllada, parcel·la mínima
EP	Equipament públic
ph_SNU	Patrimoni històric en SNU
a2	Unifamiliar aïllada, parcel·la mínima
SX3	Sistema viari: altre viari en sòl no u

COORDENADAS UTM DE LOS VÉRTICES DE LA LÍNEA LÍMITE DE EDIFICACIÓN PROPUESTA: Margen Izquierdo

Fid	Tramo	X	Y
51	7	414534.47	4583553.98
52	7	414572.9	4583559.25
53	7	414585.71	4583561.01
54	7	414722.12	4583579.7
55	7	414720.82	4583614.24

COORDENADAS UTM DE LOS VÉRTICES DE LA LÍNEA LÍMITE DE EDIFICACIÓN PROPUESTA: Margen Derecho

Fid	Tramo	X	Y

