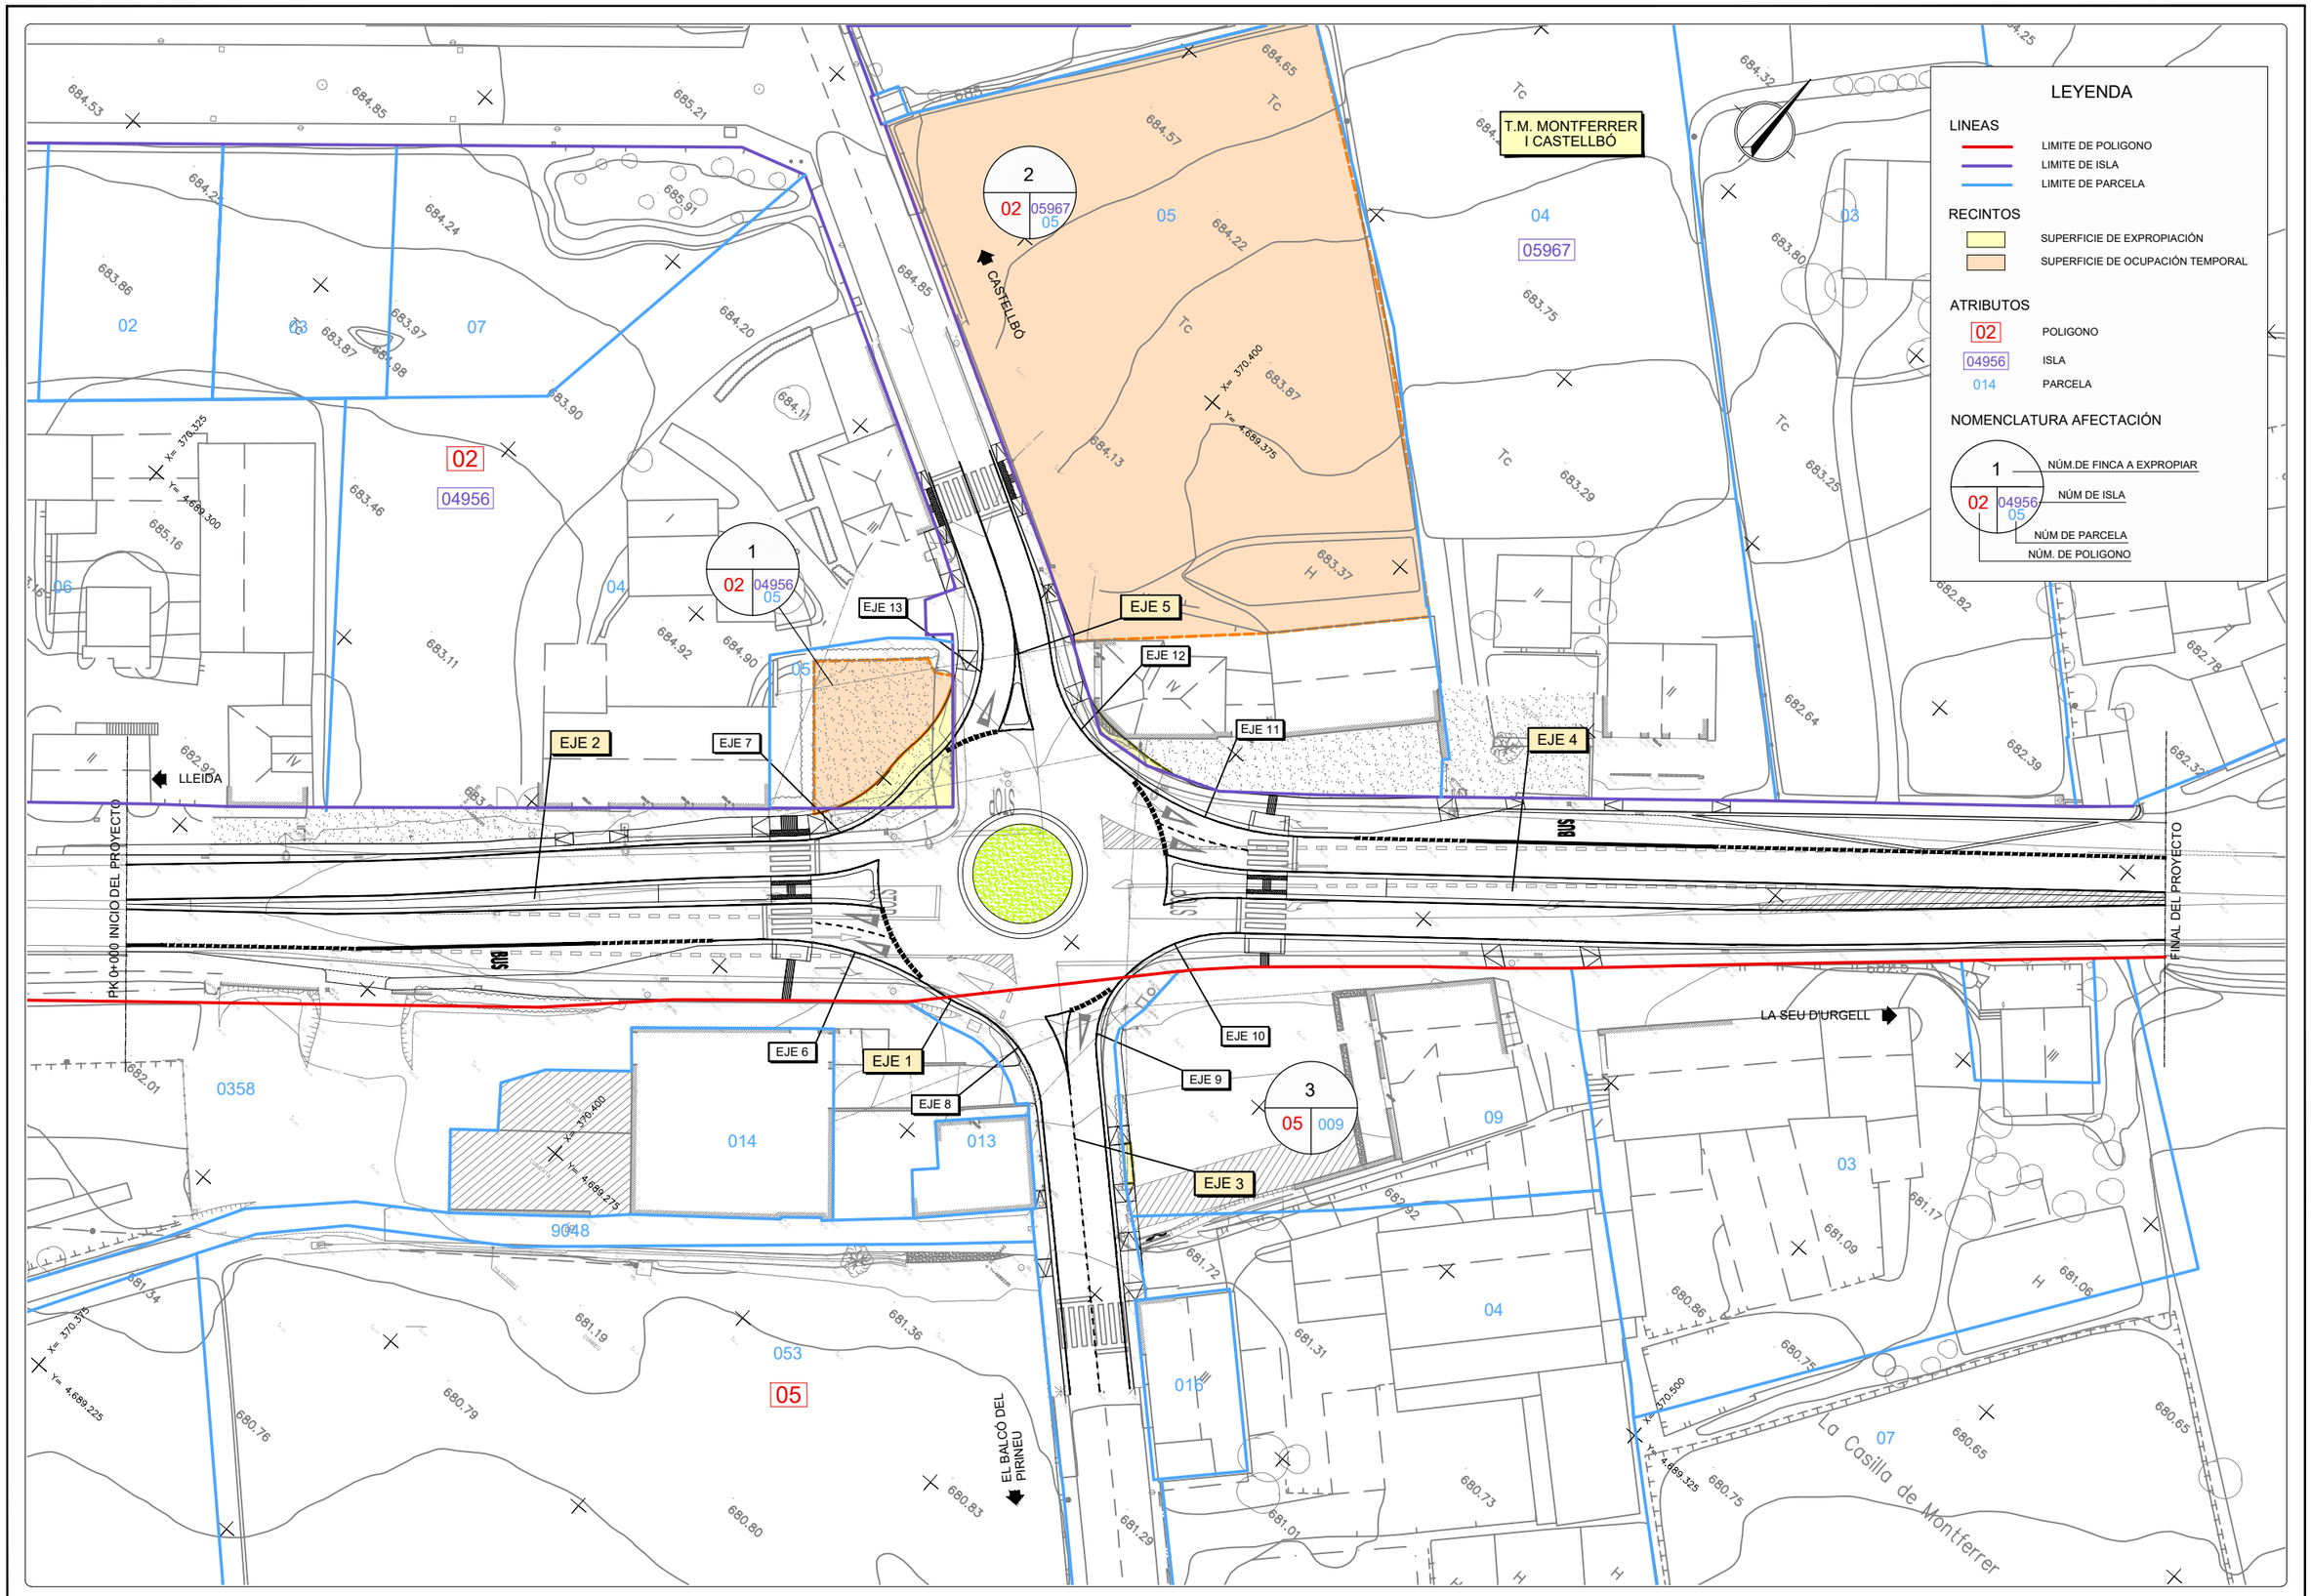

GOBIERNO DE ESPAÑA · MINISTERIO DE TRANSPORTES, MOVILIDAD Y AGENDA URBANA	SECRETARÍA DE ESTADO DE TRANSPORTES, MOVILIDAD Y AGENDA URBANA SECRETARÍA GENERAL DE INFRAESTRUCTURAS	DIRECCIÓN GENERAL DE CARRETERAS DEMARCACIÓN DE CARRETERAS DEL ESTADO EN CATALUÑA	EL INGENIERO DIRECTOR DEL PROYECTO JUAN ANTONIO ROMERO LACASA, E.C.C.P.	EL INGENIERO AUTOR DEL PROYECTO Meta Engineering ESTHER MAS LORENTE, E.C.C.P.	CLAVE 33-L-4180	TÍTULO DEL PROYECTO SEGURIDAD VIAL. CONSTRUCCIÓN DE GLORIETA EN LA ACTUAL INTERSECCIÓN DE LA CARRETERA DE ACCESO A ARAVELL Y BELLESTAR CON LA CARRETERA N-260, PK 230+700. T.M. MONTFERRER	FECHA OCTUBRE 2022 N. DE PÁGINA.	ESCALA NUMÉRICA 1/600 ESCALA GRÁFICA 0m 3.75 7.5 11.25 15m	DESIGNACIÓN DEL PLANO. EXPROPIACIONES PLANTAS	N. DE PLANO A.14 HOJA 1 DE 1