

LEYENDA		IDENTIFICACIÓN PARCELAS	
	LÍMITE DE PARCELA		Nº DE REFERENCIA URBANA
	LÍMITE DE SUBPARCELA		06.0153-0000
	LÍMITE DE POLÍGONO		7956011PD/075F30012R
	LÍMITE DE DOMINIO PÚBLICO		
	LÍMITE DE EXPROPIACIÓN		
	TRAZA N-430		
PROYECTO CONSTRUCCIÓN			
	EXPROPIACIÓN DEFINITIVA		OCCUPACIÓN TEMPORAL

LEYENDA

- LÍMITE DE PARCELA
- LÍMITE DE SUBPARCELA
- LÍMITE DE POLÍGONO
- LÍMITE DE DOMINIO PÚBLICO
- LÍMITE DE EXPROPIACIÓN
- TRAZA N-430


IDENTIFICACIÓN PARCELAS

Nº DE REFERENCIA URBANA

06.0153-0002
7956011PD7075F0001ZR

PROYECTO CONSTRUCCIÓN

EXPROPIACIÓN DEFINITIVA OCUPACIÓN TEMPORAL

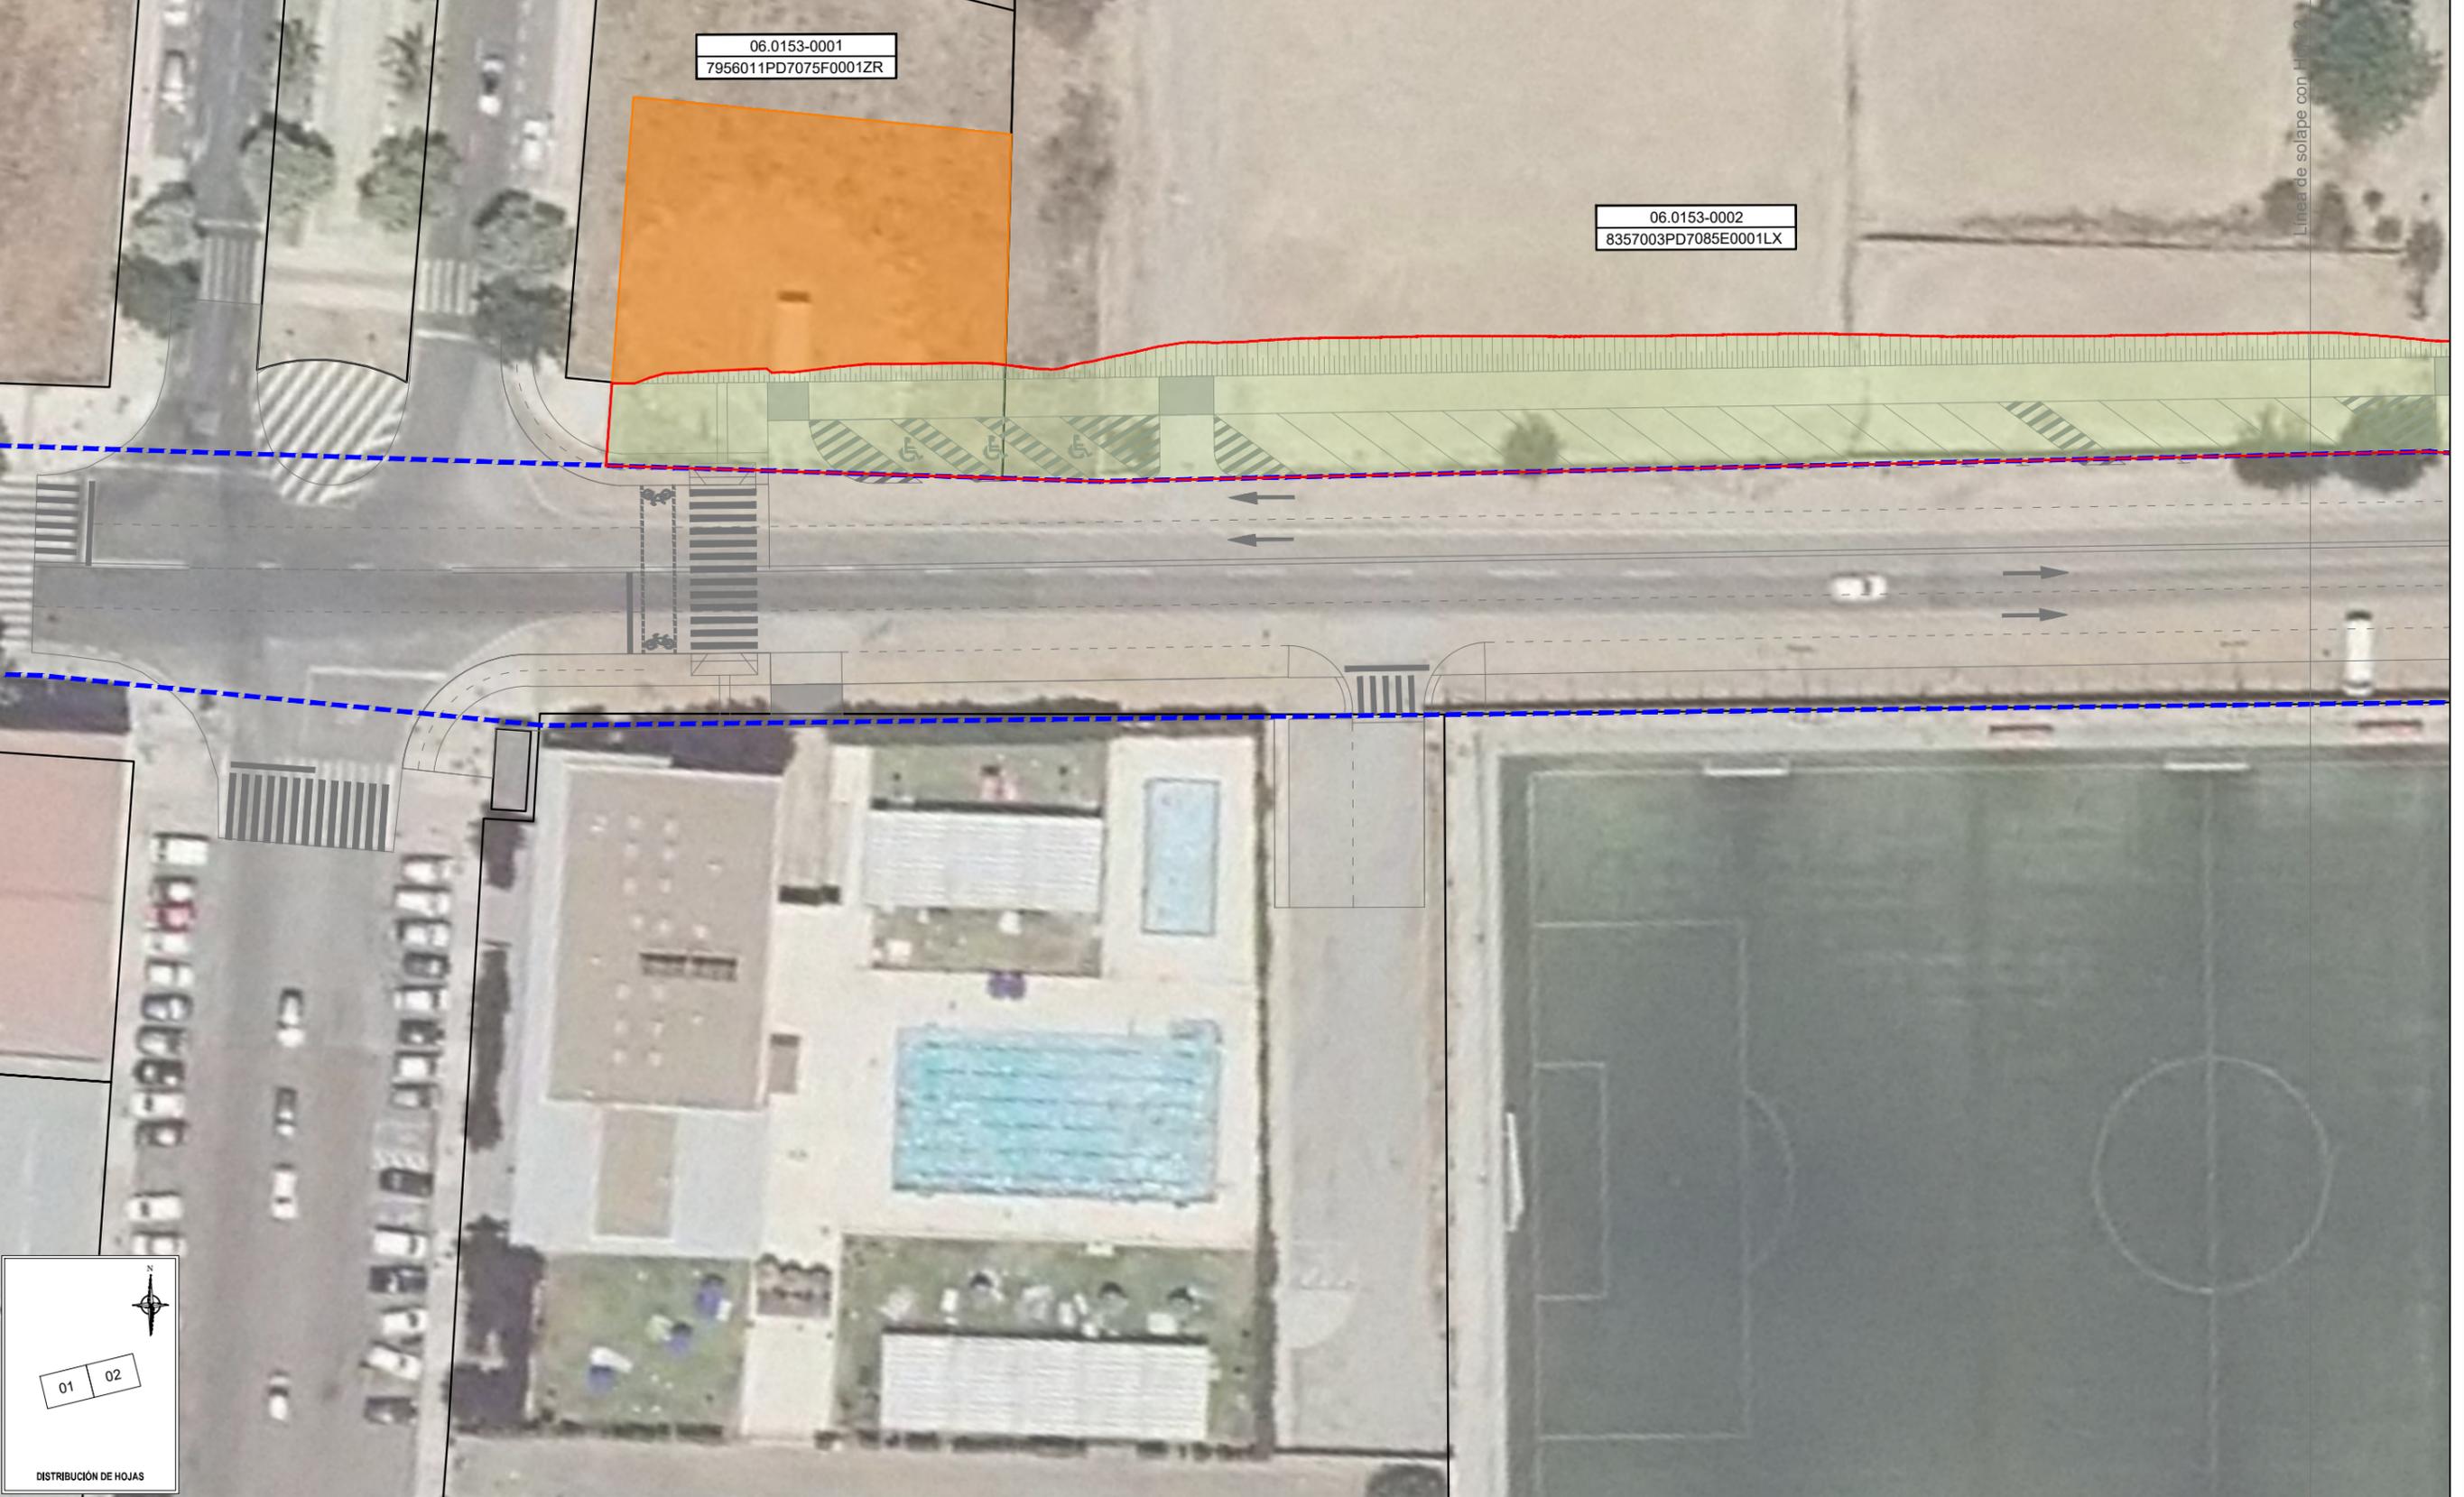

DISTRIBUCIÓN DE HOJAS

01 02

LEYENDA

- LÍMITE DE PARCELA
- LÍMITE DE SUBPARCELA
- LÍMITE DE POLÍGONO
- LÍMITE DE DOMINIO PÚBLICO
- LÍMITE DE EXPROPIACIÓN
- TRAZA N-430

IDENTIFICACIÓN PARCELAS

Nº DE REFERENCIA URBANA


06.0153-0002
7996011PD7075F00012R

PROYECTO CONSTRUCCIÓN

- EXPROPIACIÓN DEFINITIVA
- OCUPACIÓN TEMPORAL

TÉRMINO MUNICIPAL DE BADAJOZ

TÉRMINO MUNICIPAL DE BADAJOZ

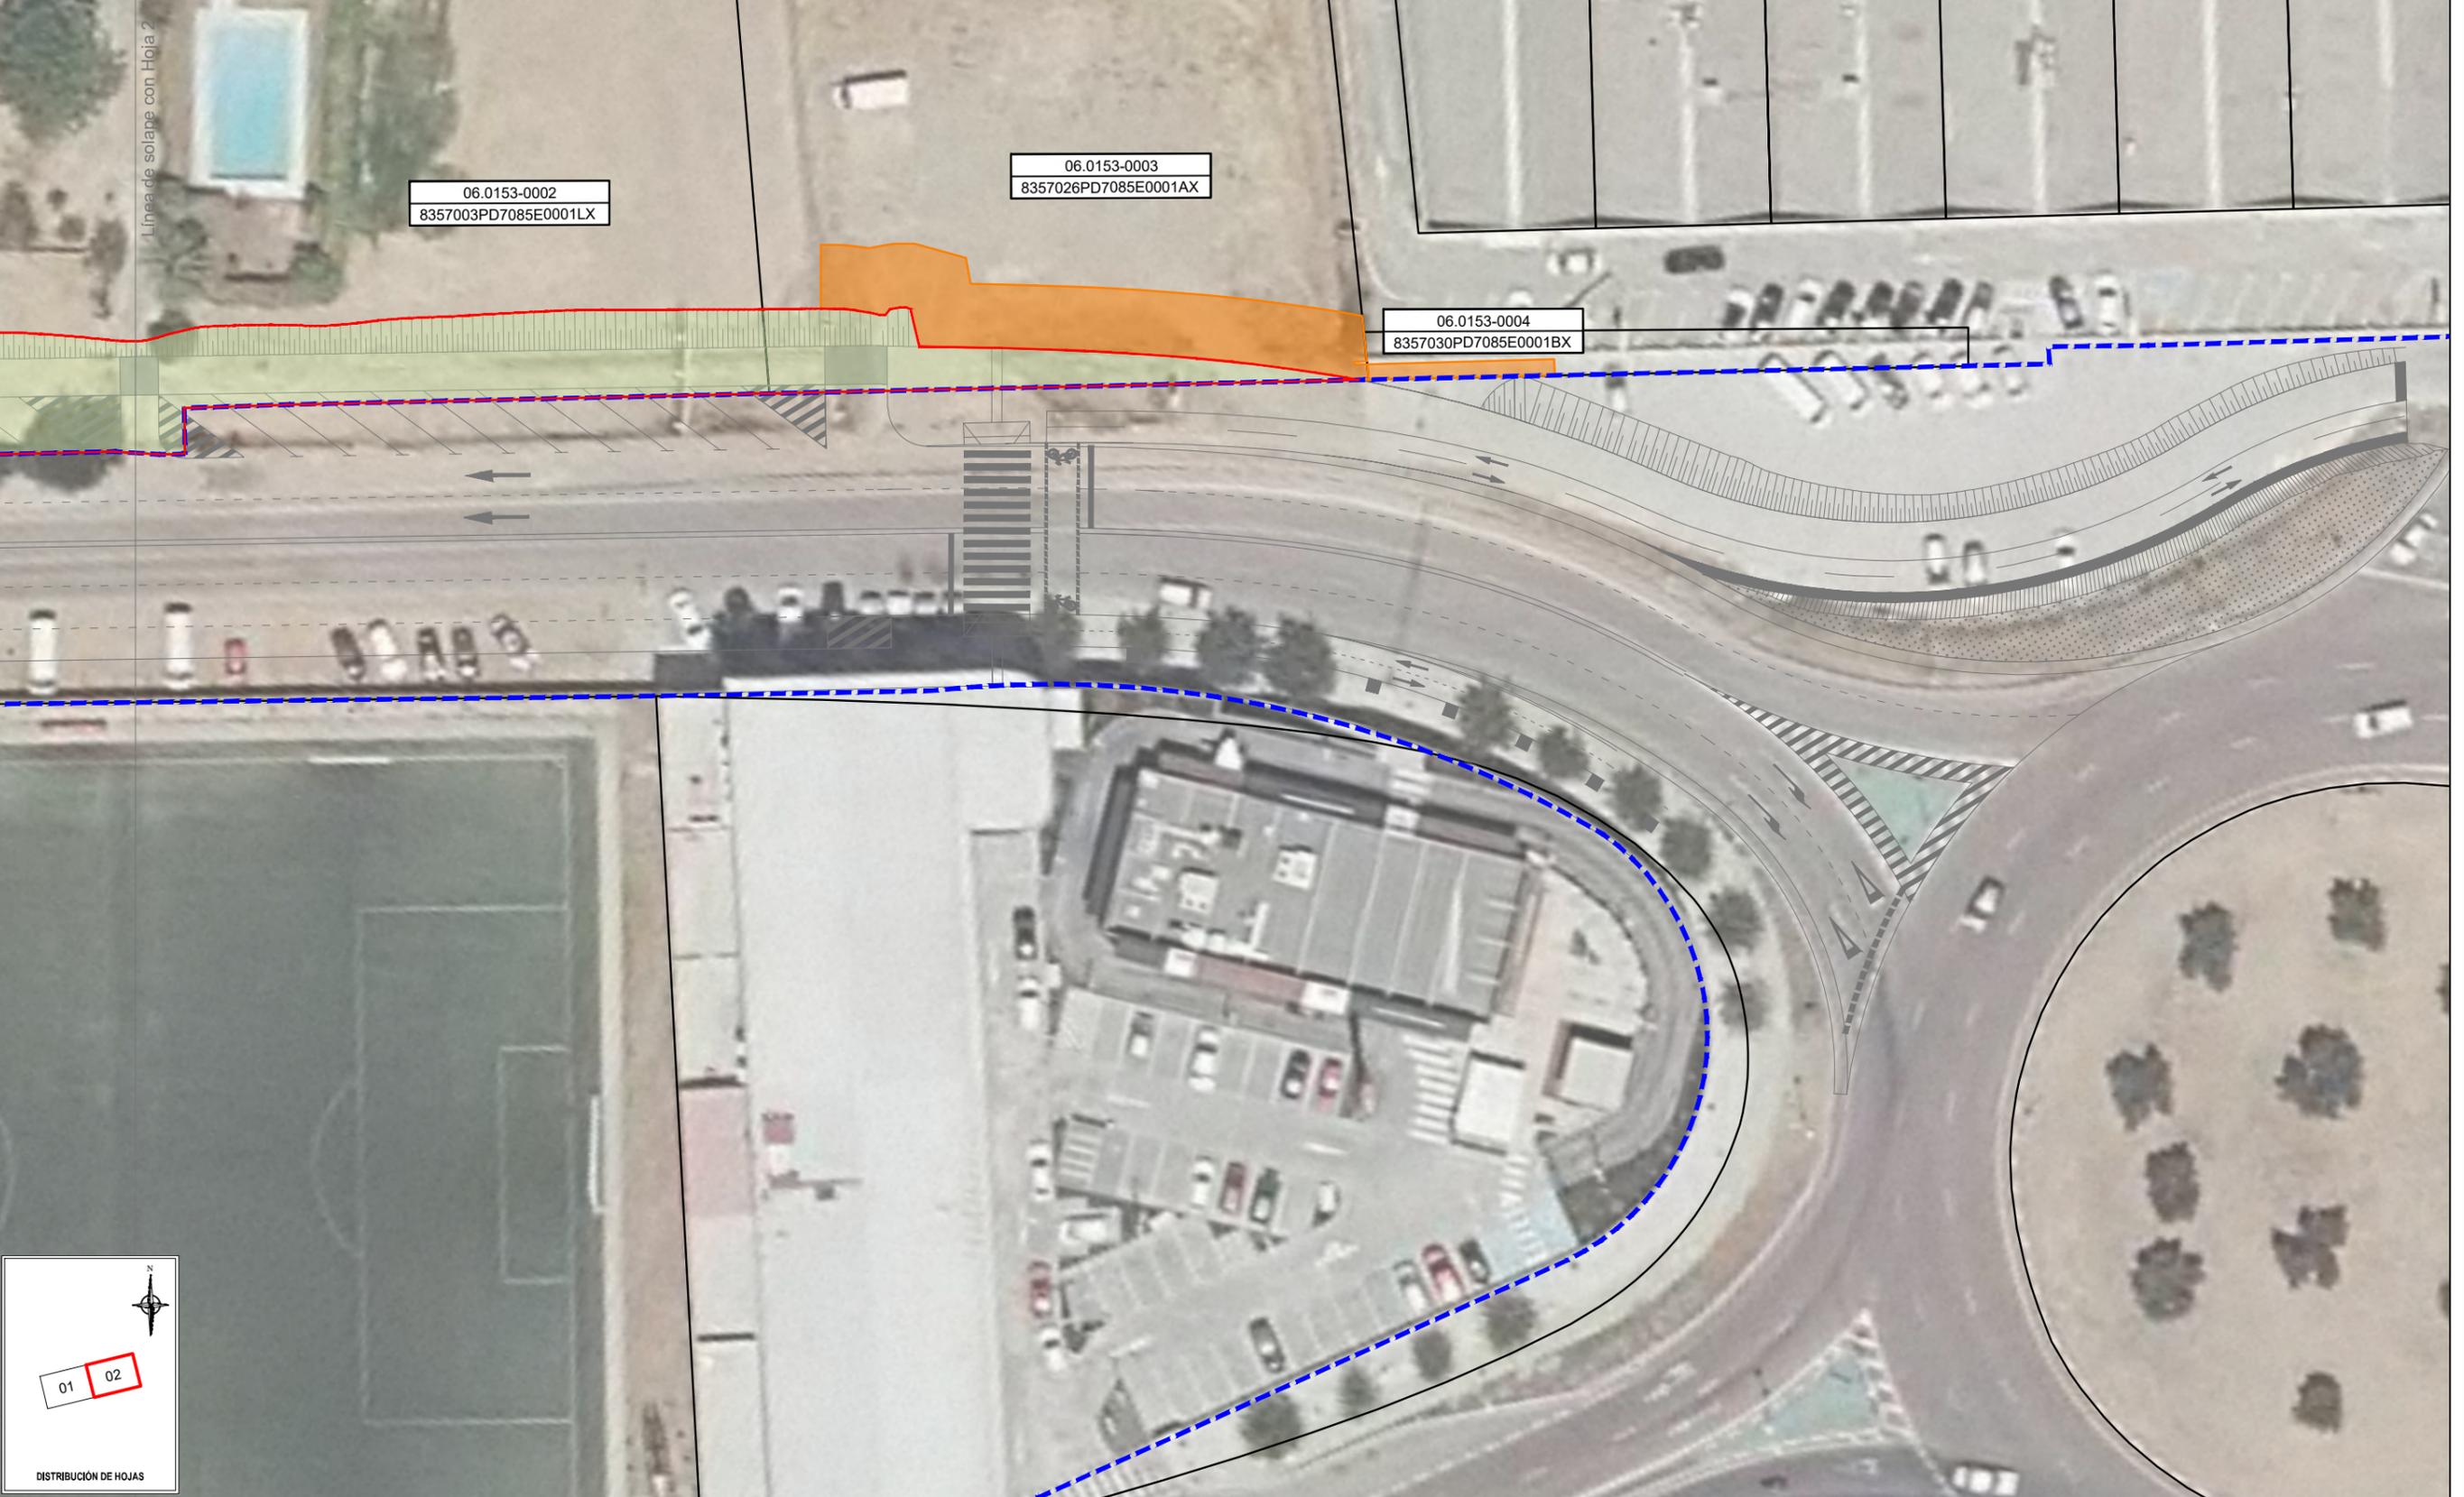

06.0153-0002
8357003PD7085E0001LX

06.0153-0003
8357026PD7085E0001AX

06.0153-0004
8357030PD7085E0001BX

Línea de solape con Hoja 2

01 02

DISTRIBUCIÓN DE HOJAS