
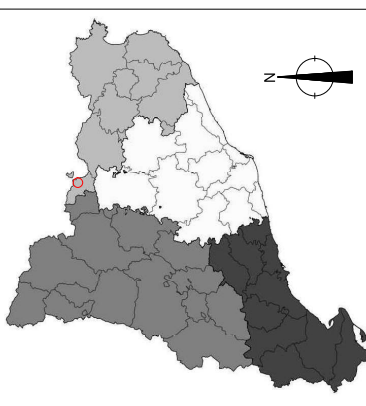


FIRMAPDO por : VILANOVA MARTINEZ FALERO, VICENTE JOSE. A fecha: 10/05/2021 08:05 PM
 FIRMAPDO por : VERDU VAZQUEZ, JORGE. A fecha: 12/05/2021 07:58 AM
 Total folios: 42 (36 de 42) - Código Seguro de Verificación: MFOm0252F6B0C1B950B12652E81B
 Verificable en <https://sede.mtma.gob.es>

FIRMAPDO por : CARAZO RIVERA, ESTHER. A fecha: 16/12/2021 01:41 PM
 FIRMAPDO por : ALONSO BURGOS, ANTONIO JOSE. SUBDIRECTOR GENERAL DE EXPLOTACION. A fecha: 16/12/2021 01:51 PM
 FIRMAPDO por : HERRERO LIZANO, JAVIER. DIRECTOR GENERAL DE CARRETERAS. A fecha: 16/12/2021 06:15 PM
 FIRMAPDO por : PARDO DE VERA POSADA, ISABEL. SECRETARIA DE ESTADO DE TRANSPORTES, MOVILIDAD Y AGENDA URBANA. A fecha: 06/02/2022 07:28 PM
 Total folios: 3 (1 de 3) - Código Seguro de Verificación: MFOm025B4A2B929BC0291DD11C06
 Verificable en <https://sede.mtma.gob.es>


FIRMAPDO por : CARAZO RIVERA, ESTHER. A fecha: 16/12/2021 01:41 PM
 FIRMAPDO por : ALONSO BURGOS, ANTONIO JOSE. SUBDIRECTOR GENERAL DE EXPLOTACION. A fecha: 16/12/2021 01:51 PM
 FIRMAPDO por : HERRERO LIZANO, JAVIER. DIRECTOR GENERAL DE CARRETERAS. A fecha: 16/12/2021 06:15 PM
 FIRMAPDO por : PARDO DE VERA POSADA, ISABEL. SECRETARIA DE ESTADO DE TRANSPORTES, MOVILIDAD Y AGENDA URBANA. A fecha: 06/02/2022 07:28 PM
 Total folios: 3 (1 de 3) - Código Seguro de Verificación: MFOm025B4A2B929BC0291DD11C06
 Verificable en <https://sede.mtma.gob.es>

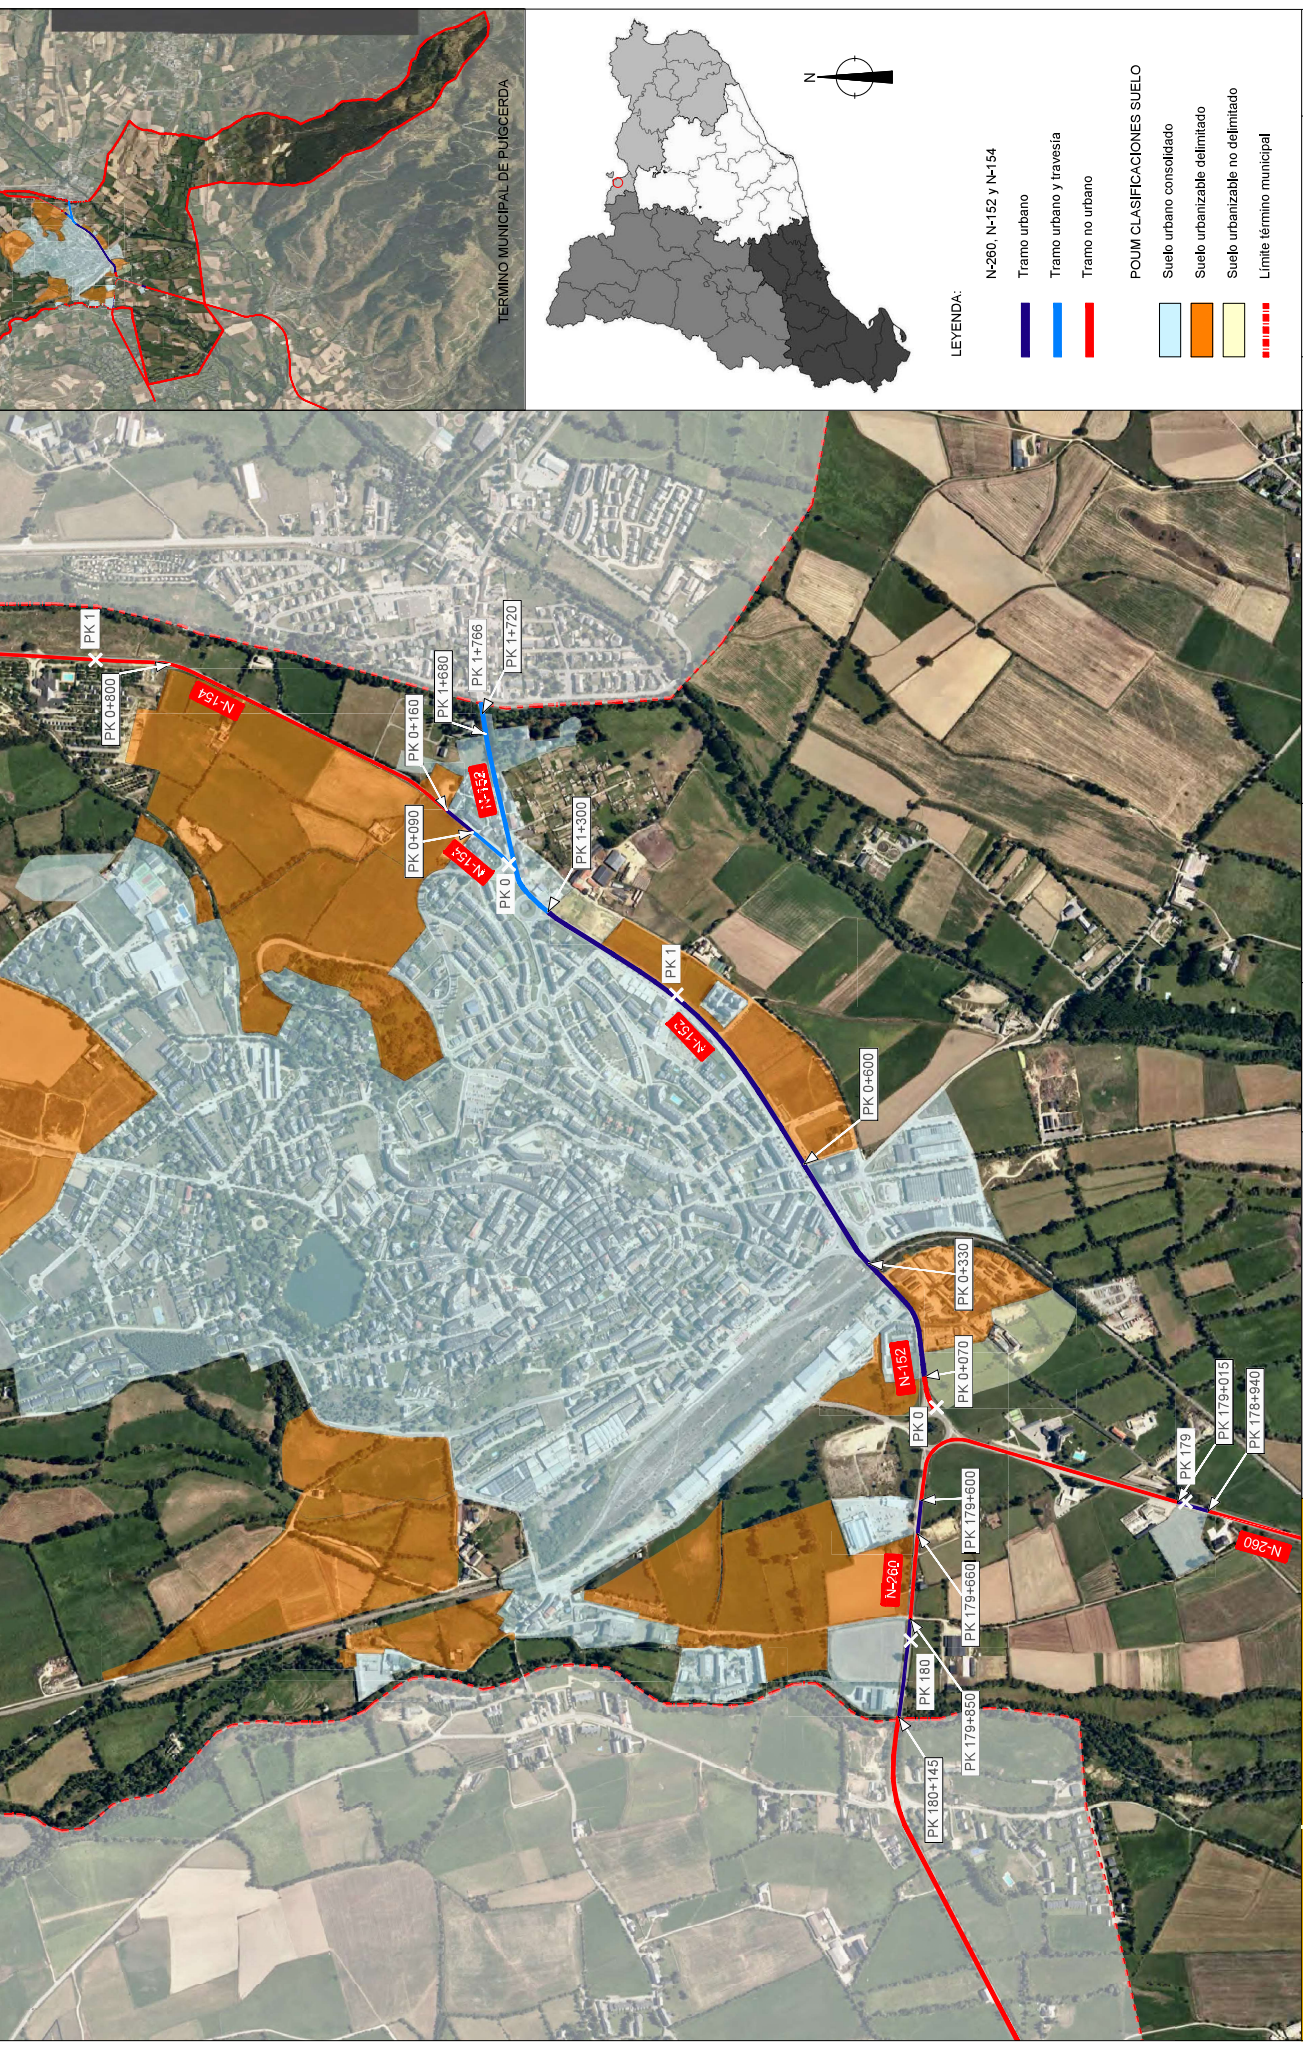

LEYENDA:


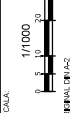

- N-260, N-152 y N-154
 - Tramo urbano
 - Tramo urbano y travesía
 - Tramo no urbano
- POUM CLASIFICACIONES SUELO
- Suelo urbano consolidado
 - Suelo urbanizable delimitado
 - Suelo urbanizable no delimitado
 - Límite término municipal


 GOBIERNO DE ESPAÑA	 MINISTERIO DE TRANSPORTES, MOVILIDAD Y AGENDA URBANA	ESCALA 1/10000 ORIGINAL (N+3)	TÍTULO DEL ESTUDIO ESTUDIO DE DELIMITACIÓN DE TRAMO URBANO PUIGCERDÀ	Nº DE PLANO 1	TÍTULO DEL PLANO PLANO DE SITUACIÓN	FECHA ABRIL 2021
		SECRETARIA GENERAL DE INFRAESTRUCTURAS DIRECCIÓN GENERAL DE CARRETERAS DEMARCACIÓN DE CARRETERAS DEL ESTADO EN CATALUÑA		RIG. INSTRUCTOR DEL TÍTULO JOSÉ VERDU VÁZQUEZ		HOJA 1 DE 1

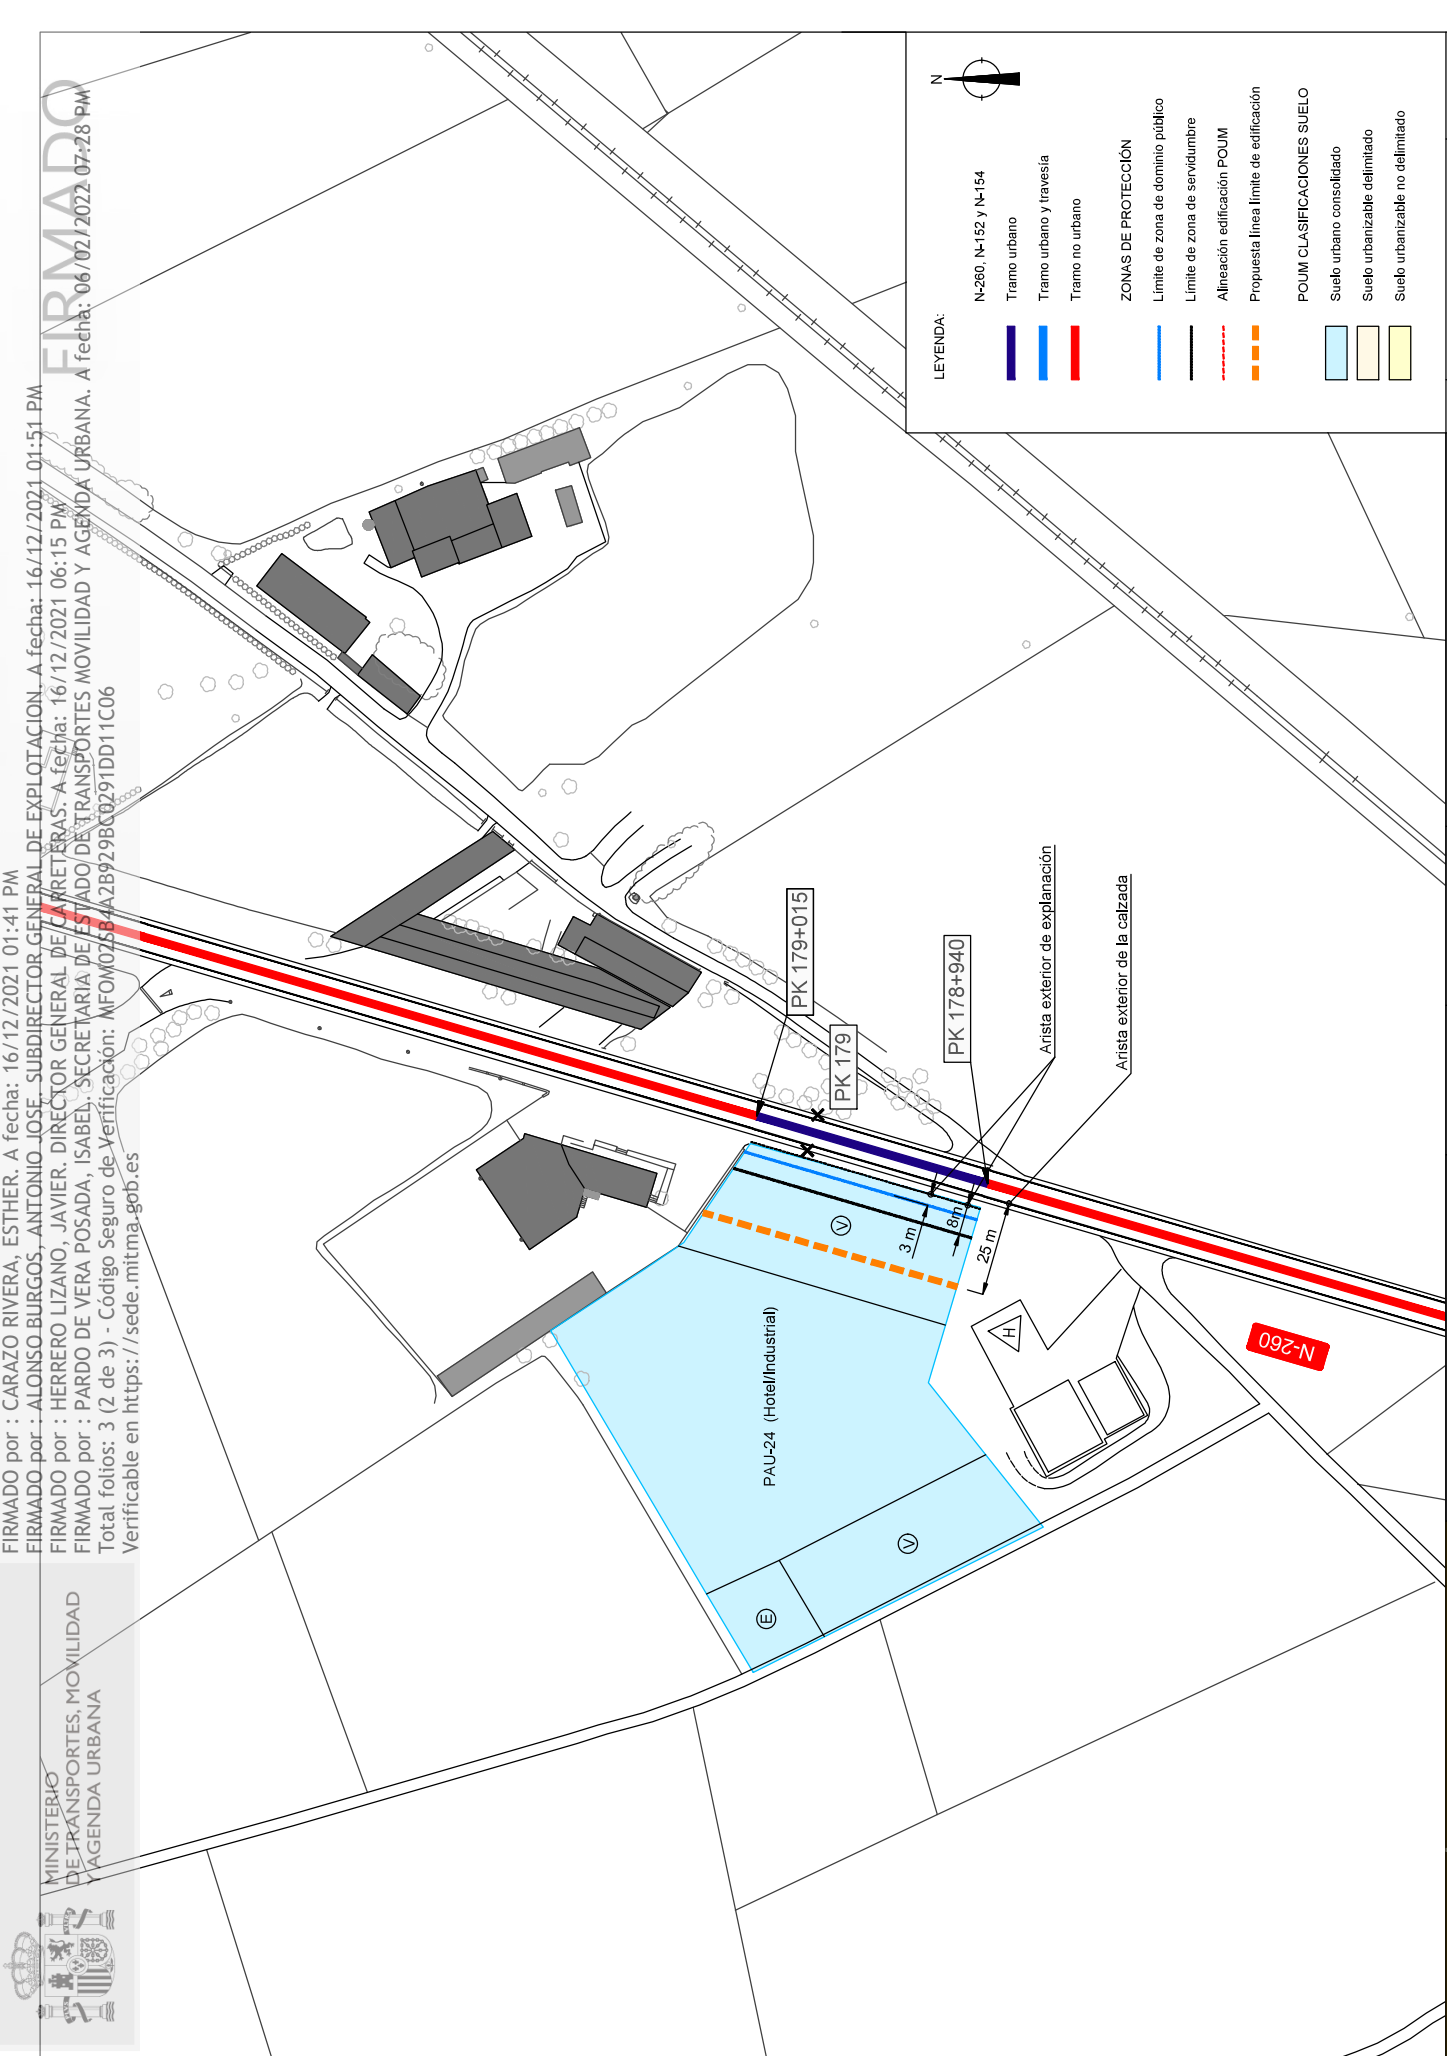

LEYENDA:

- █ N-260, N-152 y N-154
 - █ Tramo urbano
 - █ Tramo urbano y travesía
 - █ Tramo no urbano
- ZONAS DE PROTECCIÓN**
- █ Límite de zona de dominio público
 - █ Límite de zona de servidumbre
 - █ Alineación edificación POUM
 - █ Propuesta línea límite de edificación
- POUM CLASIFICACIONES SUELO**
- █ Suelo urbano consolidado
 - █ Suelo urbanizable delimitado
 - █ Suelo urbanizable no delimitado

	GOBIERNO DE ESPAÑA	MINISTERIO DE TRANSPORTES, MOVILIDAD Y AGENDA URBANA	TÍTULO DEL ESTUDIO: ESTUDIO DE DELIMITACIÓN DE TRAMO URBANO PUIGCERDÀ	Nº DE PLANO: 2	FECHA: ABRIL 2021
			ESCALA:  1/1000 ORIGINAL EN PAZ	Nº DE PLANO: 2	FECHA: ABRIL 2021
			DIRECTOR DEL ESTUDIO:  JOSEP VICENS VAZQUEZ	TÍTULO DEL PLANO: LÍNEA LÍMITE DE EDIFICACIÓN PROPUESTA	FECHA: HOJA 1 DE 6

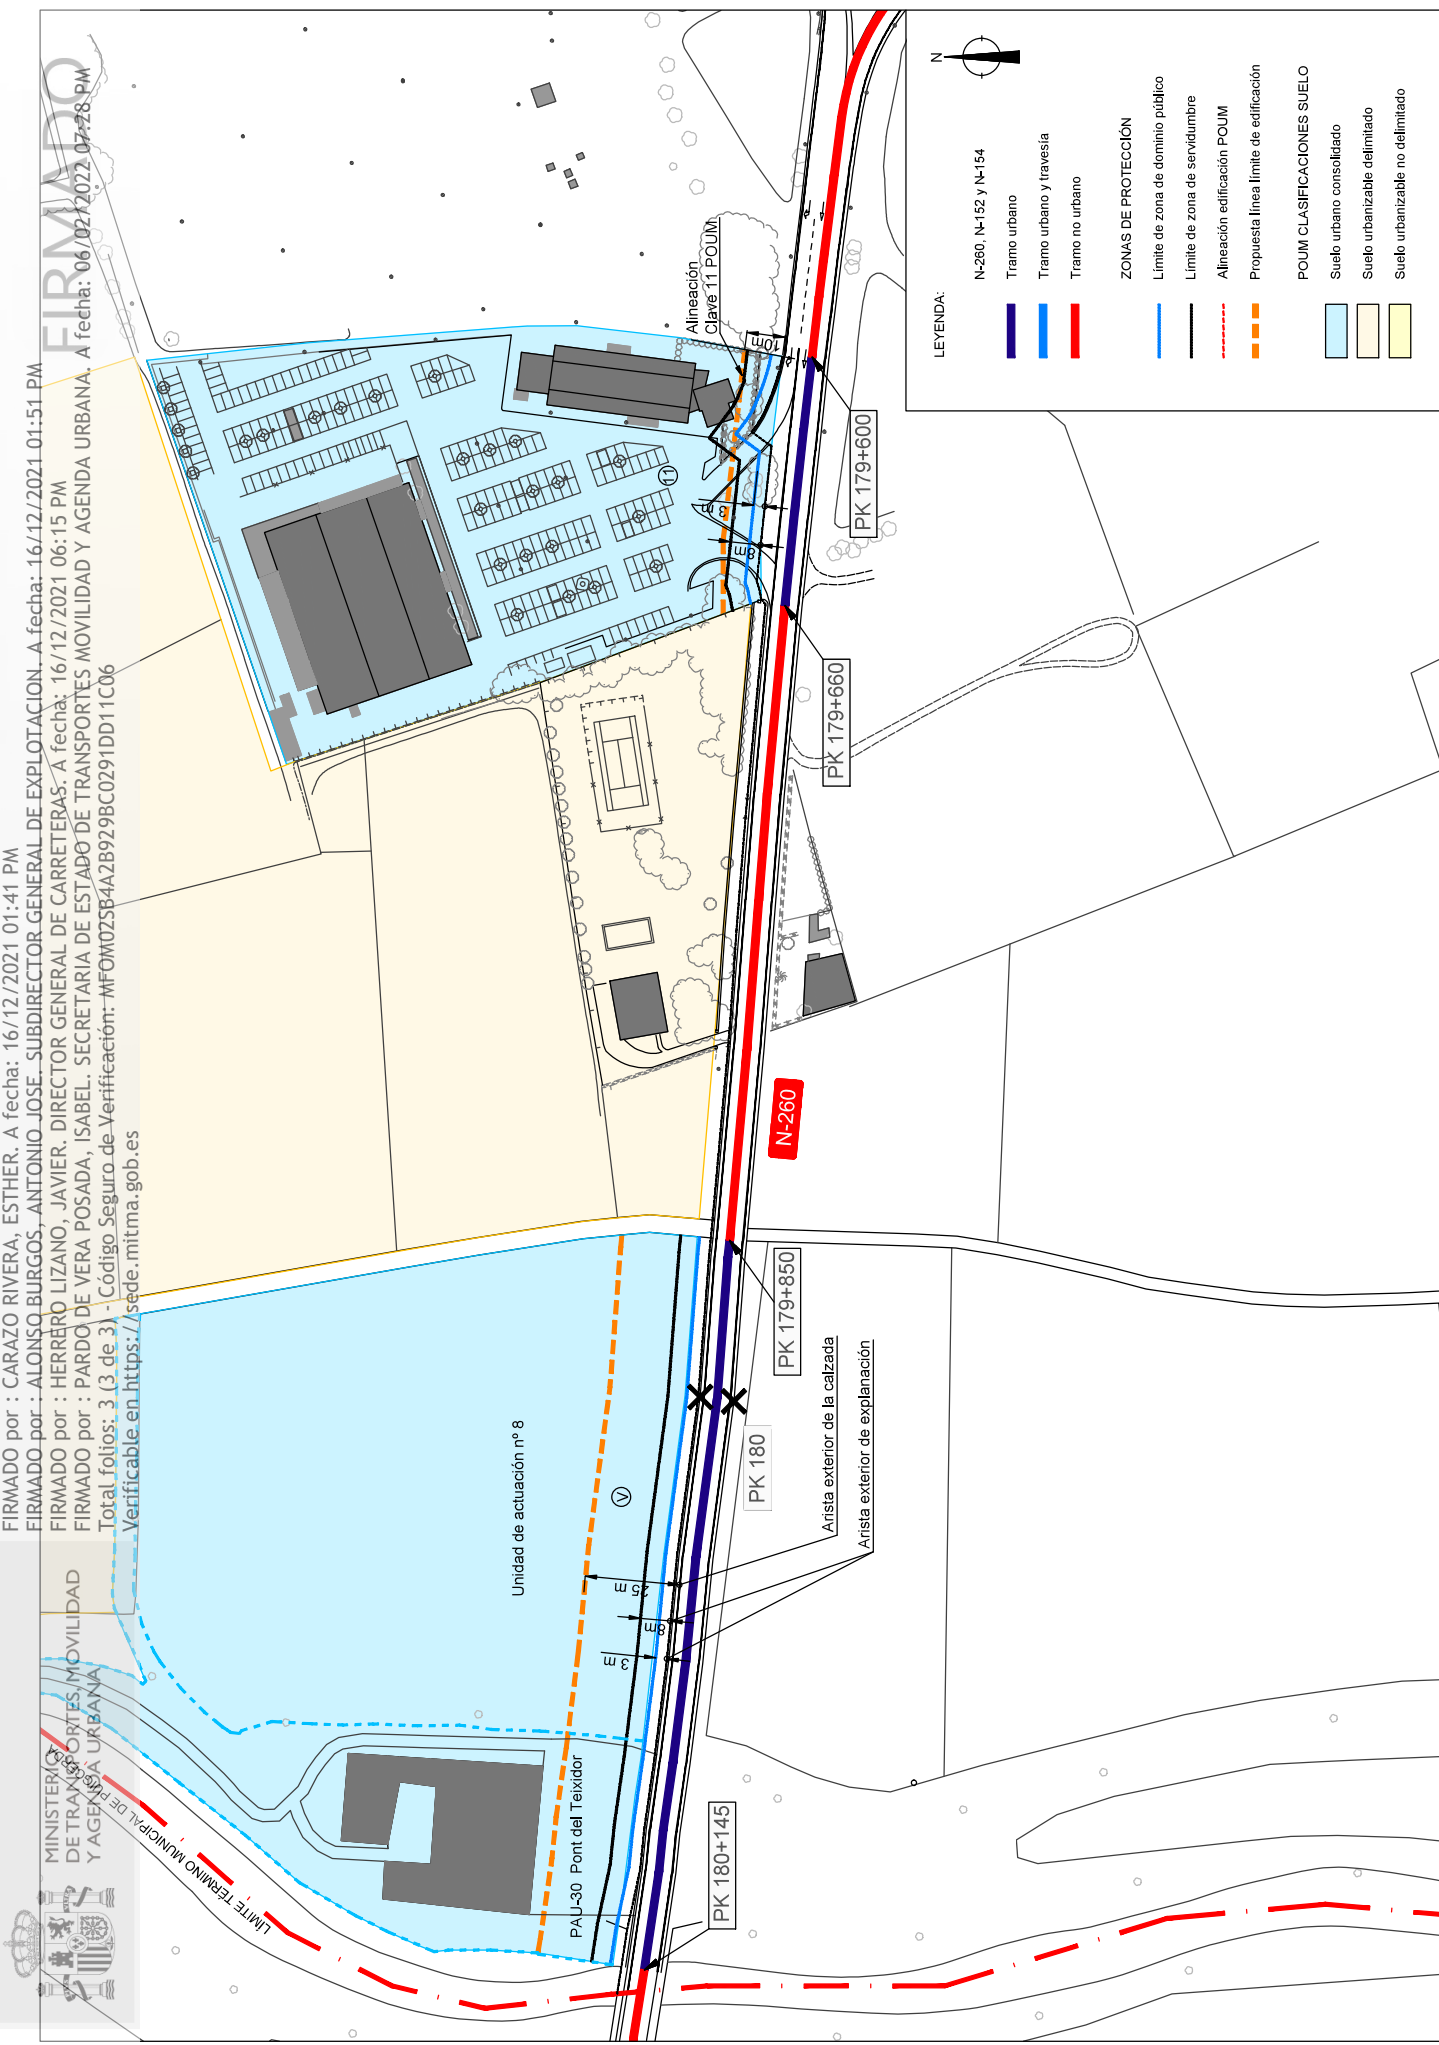

LEYENDA:

- N-260, N-152 y N-154
 - Tramo urbano
 - Tramo urbano y travesía
 - Tramo no urbano
- ZONAS DE PROTECCIÓN
- Límite de zona de dominio público
 - Límite de zona de servidumbre
 - Alineación edificación POUM
 - Propuesta línea límite de edificación
- POUM CLASIFICACIONES SUELO
- Suelo urbano consolidado
 - Suelo urbanizable delimitado
 - Suelo urbanizable no delimitado



 GOBIERNO DE ESPAÑA	 MINISTERIO DE TRANSPORTES, MOVILIDAD Y AGENDA URBANA	SECRETARIA GENERAL DE INFRAESTRUCTURAS DIRECCION GENERAL DE CARRETERAS DEMARCAACION DE CARRETERAS DEL ESTADO EN CATALUNA	ESCALA: 1/1000 ORIGINAL EN AZUL	TITULO DEL ESTUDIO: ESTUDIO DE DELIMITACION DE TRAMO URBANO PUIGCERDA	Nº DE PLANO: 2 TITULO DEL PLANO: LÍNEA LÍMITE DE EDIFICACIÓN PROPUESTA	FECHA: ABRIL 2021 HOJA 2 DE 6
		DIRECTOR DEL ESTUDIO: JOSE VERDU VAZQUEZ				

FIRMADO por : CARAZO RIVERA, ESTHER. A fecha: 16/12/2021 01:41 PM
 FIRMADO por : ALONSO BURGOS, ANTONIO JOSE. SUBDIRECTOR GENERAL DE EXPLOTACION. A fecha: 16/12/2021 01:51 PM
 FIRMADO por : HERRERO LIZANO, JAVIER. DIRECTOR GENERAL DE CARRETERAS. A fecha: 16/12/2021 06:15 PM
 FIRMADO por : PARDO DE VERA POSADA, ISABEL. SECRETARIA DE ESTADO DE TRANSPORTES MOVILIDAD Y AGENDA URBANA. A fecha: 06/02/2022 07:28 PM
 Total folios: 3 (3 de 3) • Código Seguro de Verificación: MFOW025B4A2B929BC0291DD11C06
 Verificable en <https://sede.mitm.gob.es>