


**SIMBOLOGÍA**

	EJE DE TRAZADO		LÍNEA DE EXPROPIACIÓN
	LINDEROS DE PARCELAS		SUBPARCELAS
	EDIFICACIONES		EXPROPIACIÓN PROYECTO MODIFICADO
	DIVISIÓN DE POLÍGONOS CATASTRALES		OCUPACIÓN TEMPORAL MODIFICADO
	DIVISIÓN DE TÉRMINO MUNICIPAL		
	LÍNEA DEL PROYECTO		
	EXPROPIACIÓN PROYECTO BASE		

	NÚMERO DE ORDEN O EXPROPIACIÓN
	NÚMERO DE PARCELA CATASTRAL
	NÚMERO DE POLÍGONO CATASTRAL
	ZONA DE DOMINIO EXISTENTE


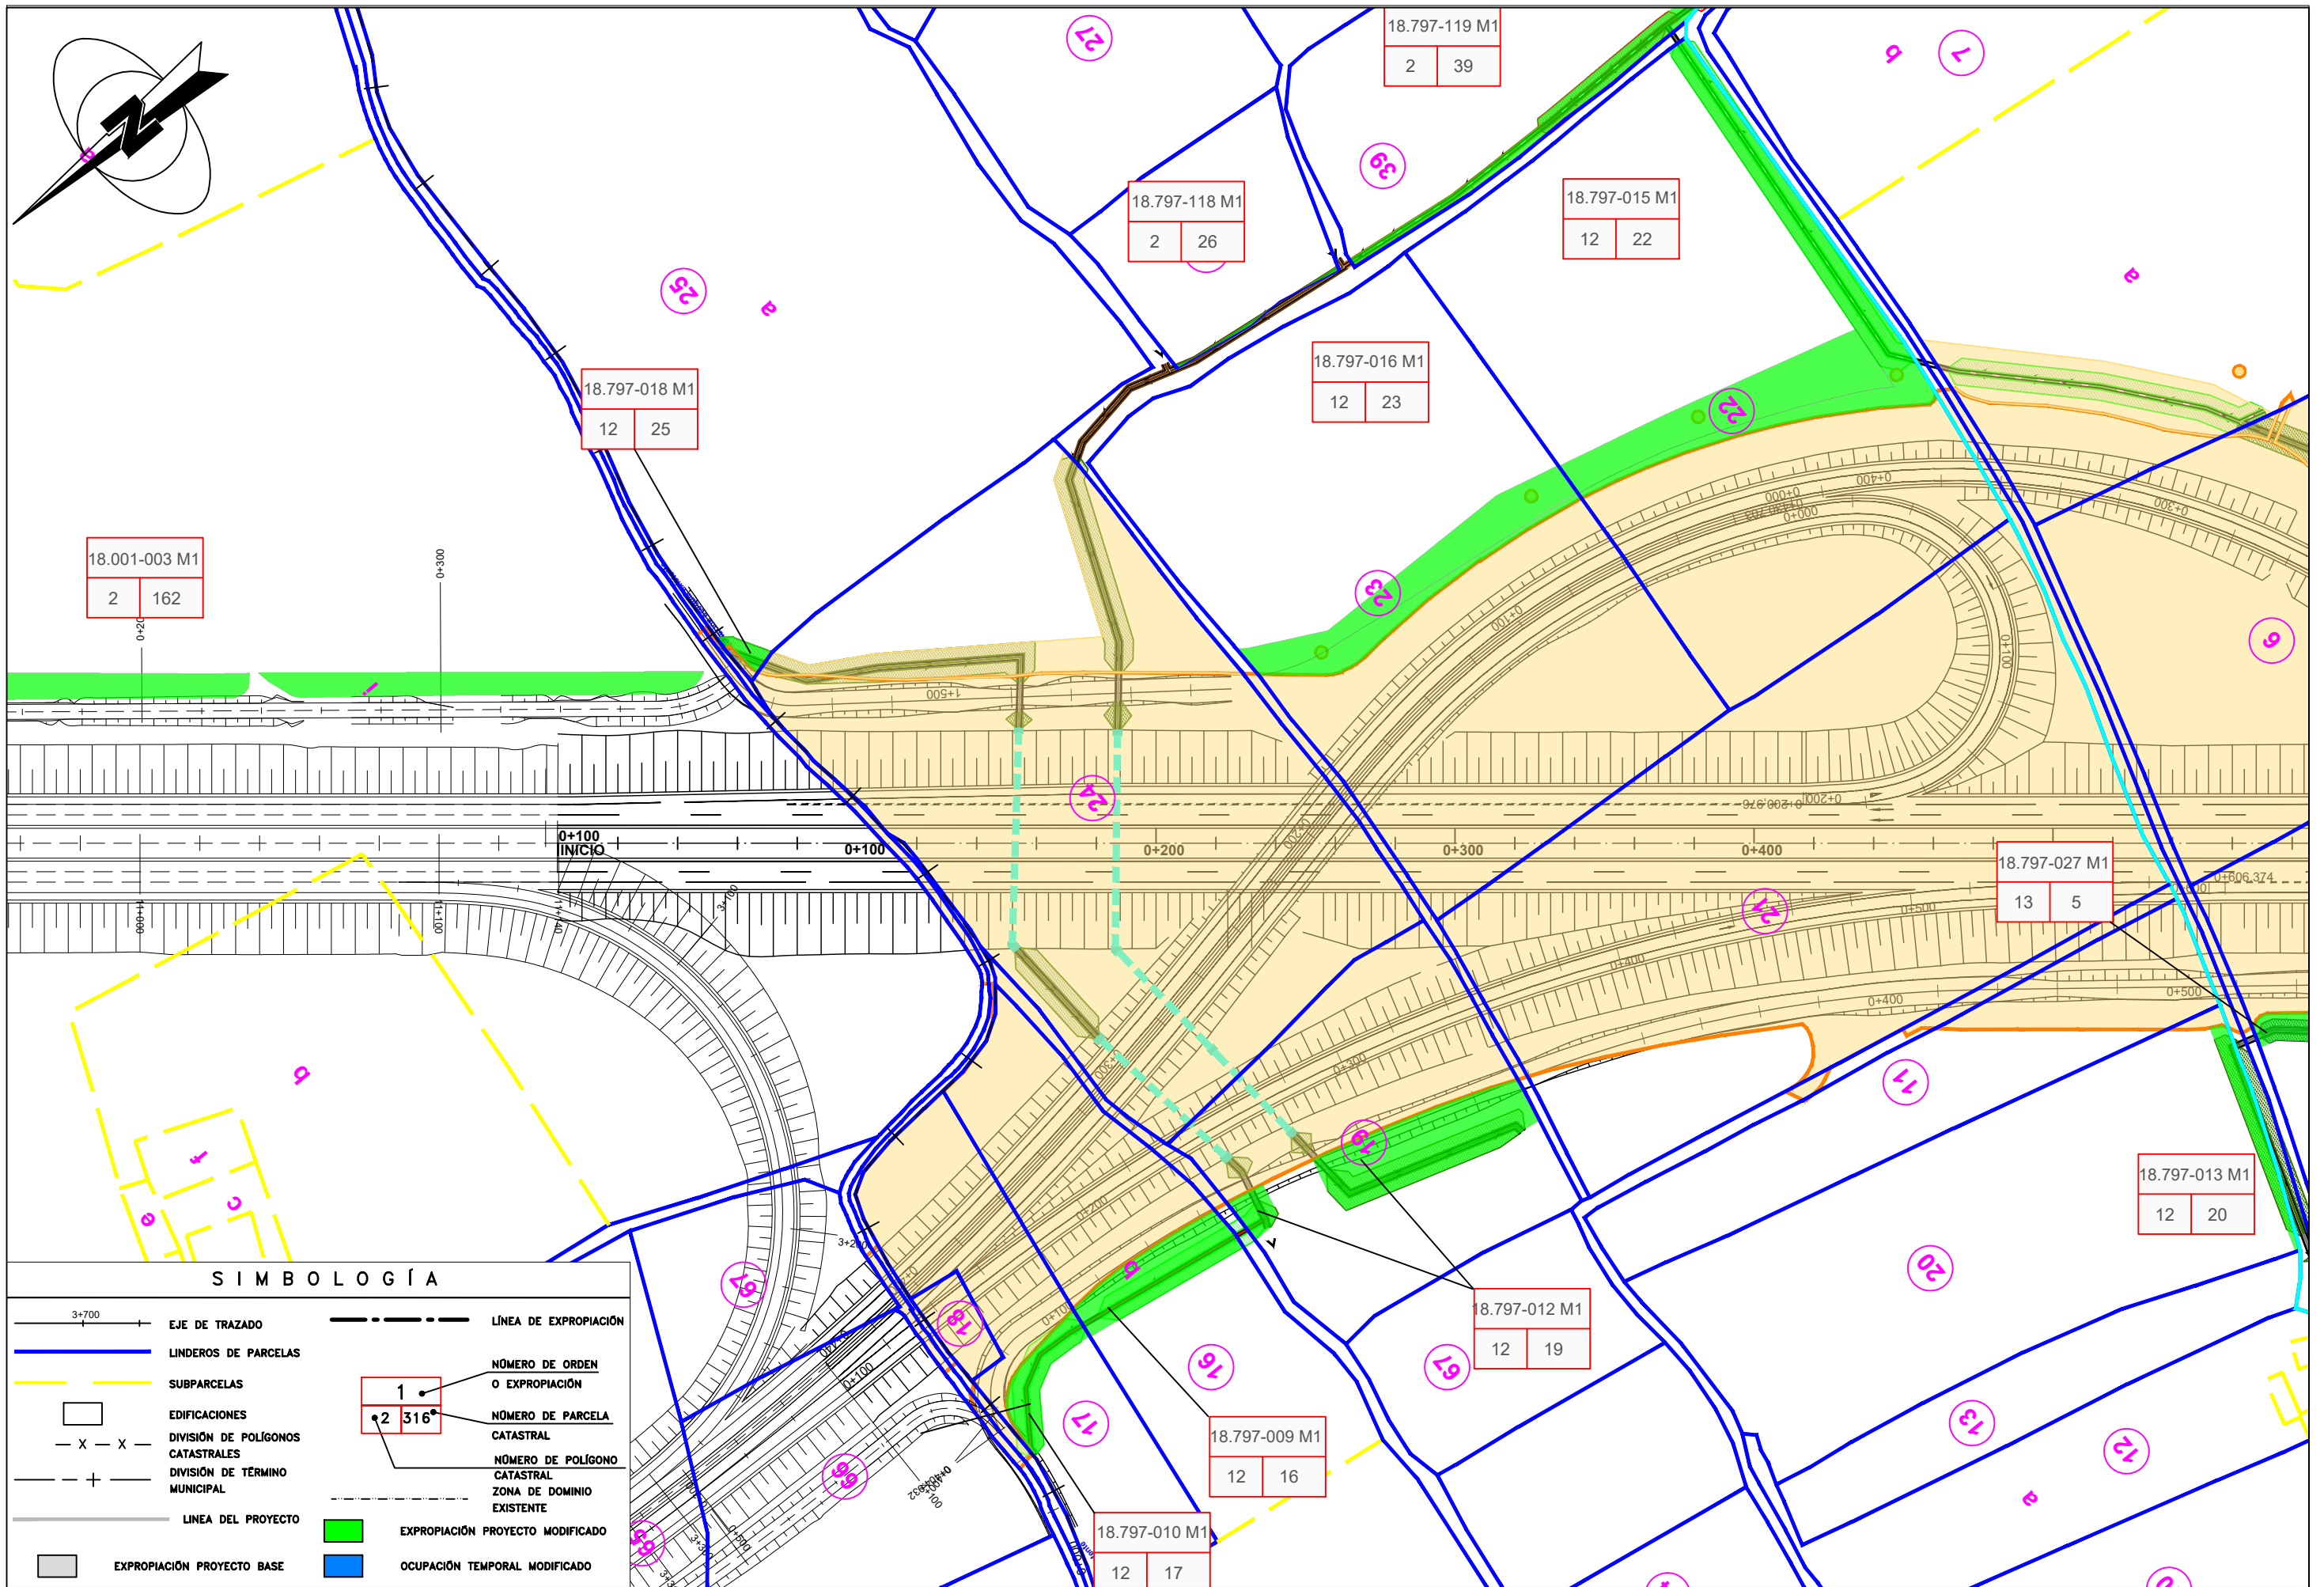




**SIMBOLOGÍA**

	EJE DE TRAZADO		LÍNEA DE EXPROPIACIÓN
	LINDEROS DE PARCELAS		NÚMERO DE ORDEN O EXPROPIACIÓN
	SUBPARCELAS		NÚMERO DE PARCELA CATASTRAL
	EDIFICACIONES		NÚMERO DE POLÍGONO CATASTRAL
	DIVISIÓN DE POLÍGONOS CATASTRALES		ZONA DE DOMINIO EXISTENTE
	DIVISIÓN DE TÉRMINO MUNICIPAL		EXPROPIACIÓN PROYECTO MODIFICADO
	LÍNEA DEL PROYECTO		OCUPACIÓN TEMPORAL MODIFICADO
	EXPROPIACIÓN PROYECTO BASE		

**SIMBOLOGÍA**


	EJE DE TRAZADO		LÍNEA DE EXPROPIACIÓN
	LINDEROS DE PARCELAS		NÚMERO DE ORDEN O EXPROPIACIÓN
	SUBPARCELAS		NÚMERO DE PARCELA CATASTRAL
	EDIFICACIONES		NÚMERO DE POLÍGONO CATASTRAL
	DIVISIÓN DE POLÍGONOS CATASTRALES		ZONA DE DOMINIO EXISTENTE
	DIVISIÓN DE TÉRMINO MUNICIPAL		EXPROPIACIÓN PROYECTO MODIFICADO
	LÍNEA DEL PROYECTO		OCUPACIÓN TEMPORAL MODIFICADO
	EXPROPIACIÓN PROYECTO BASE		

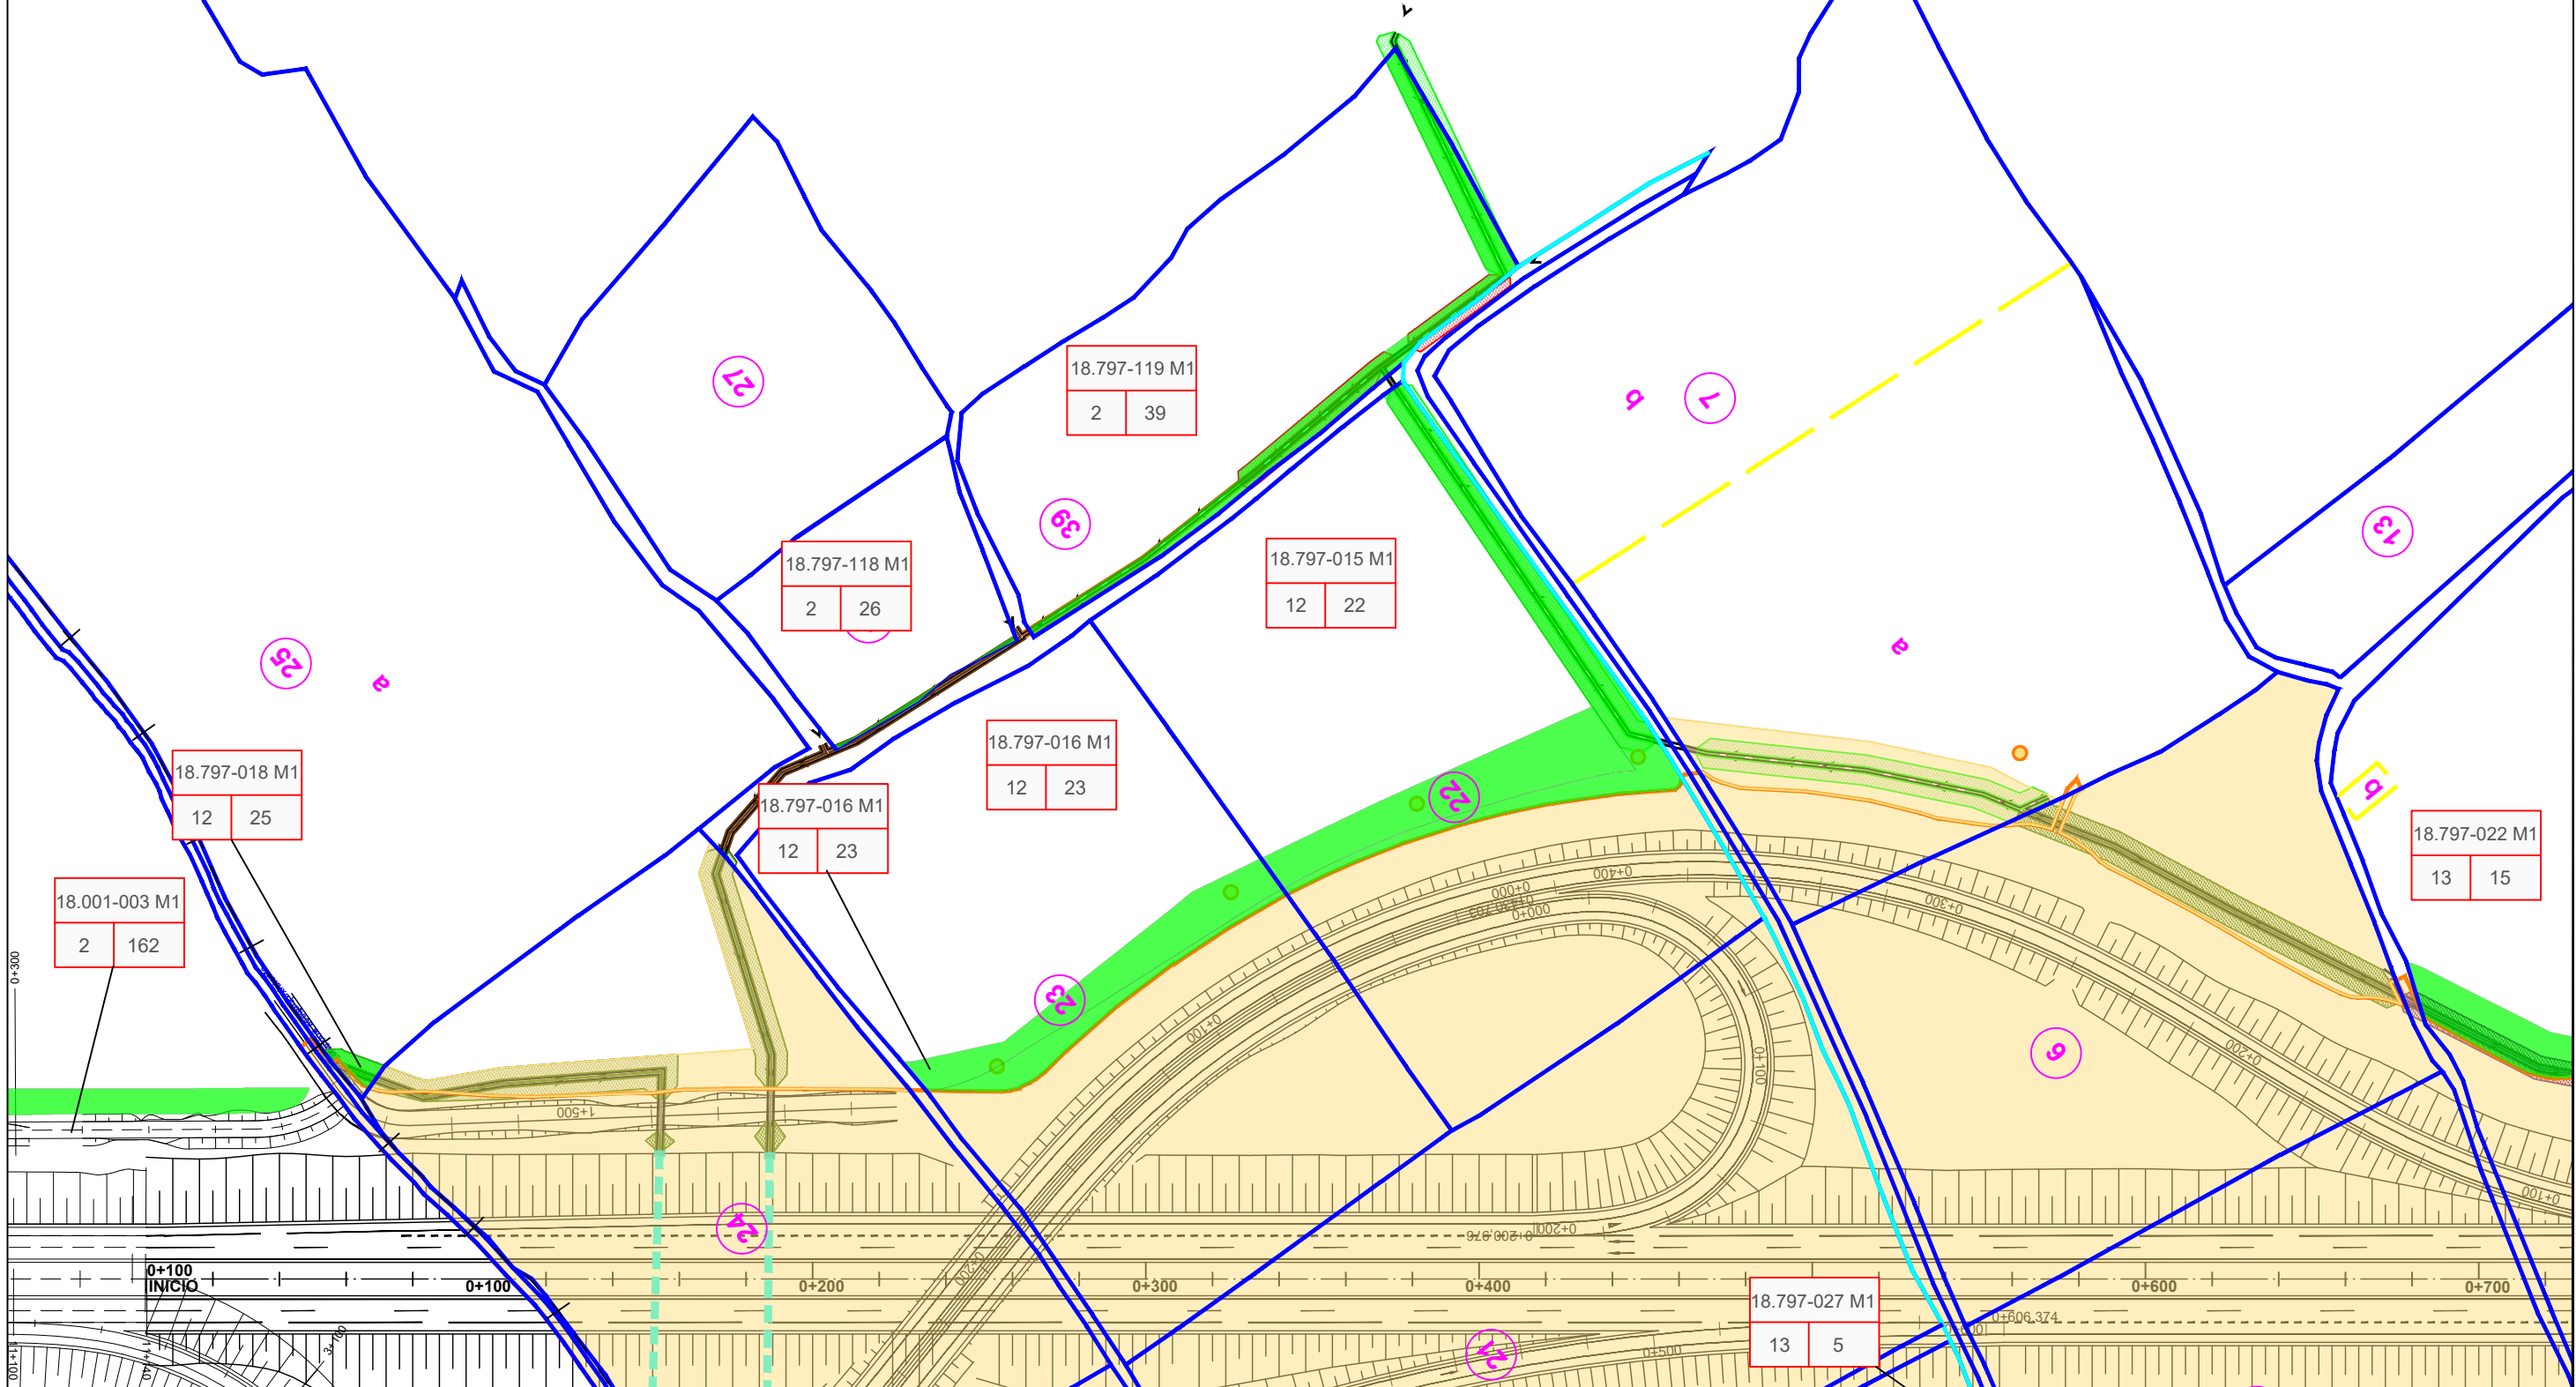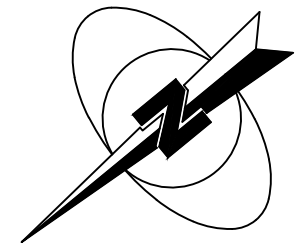

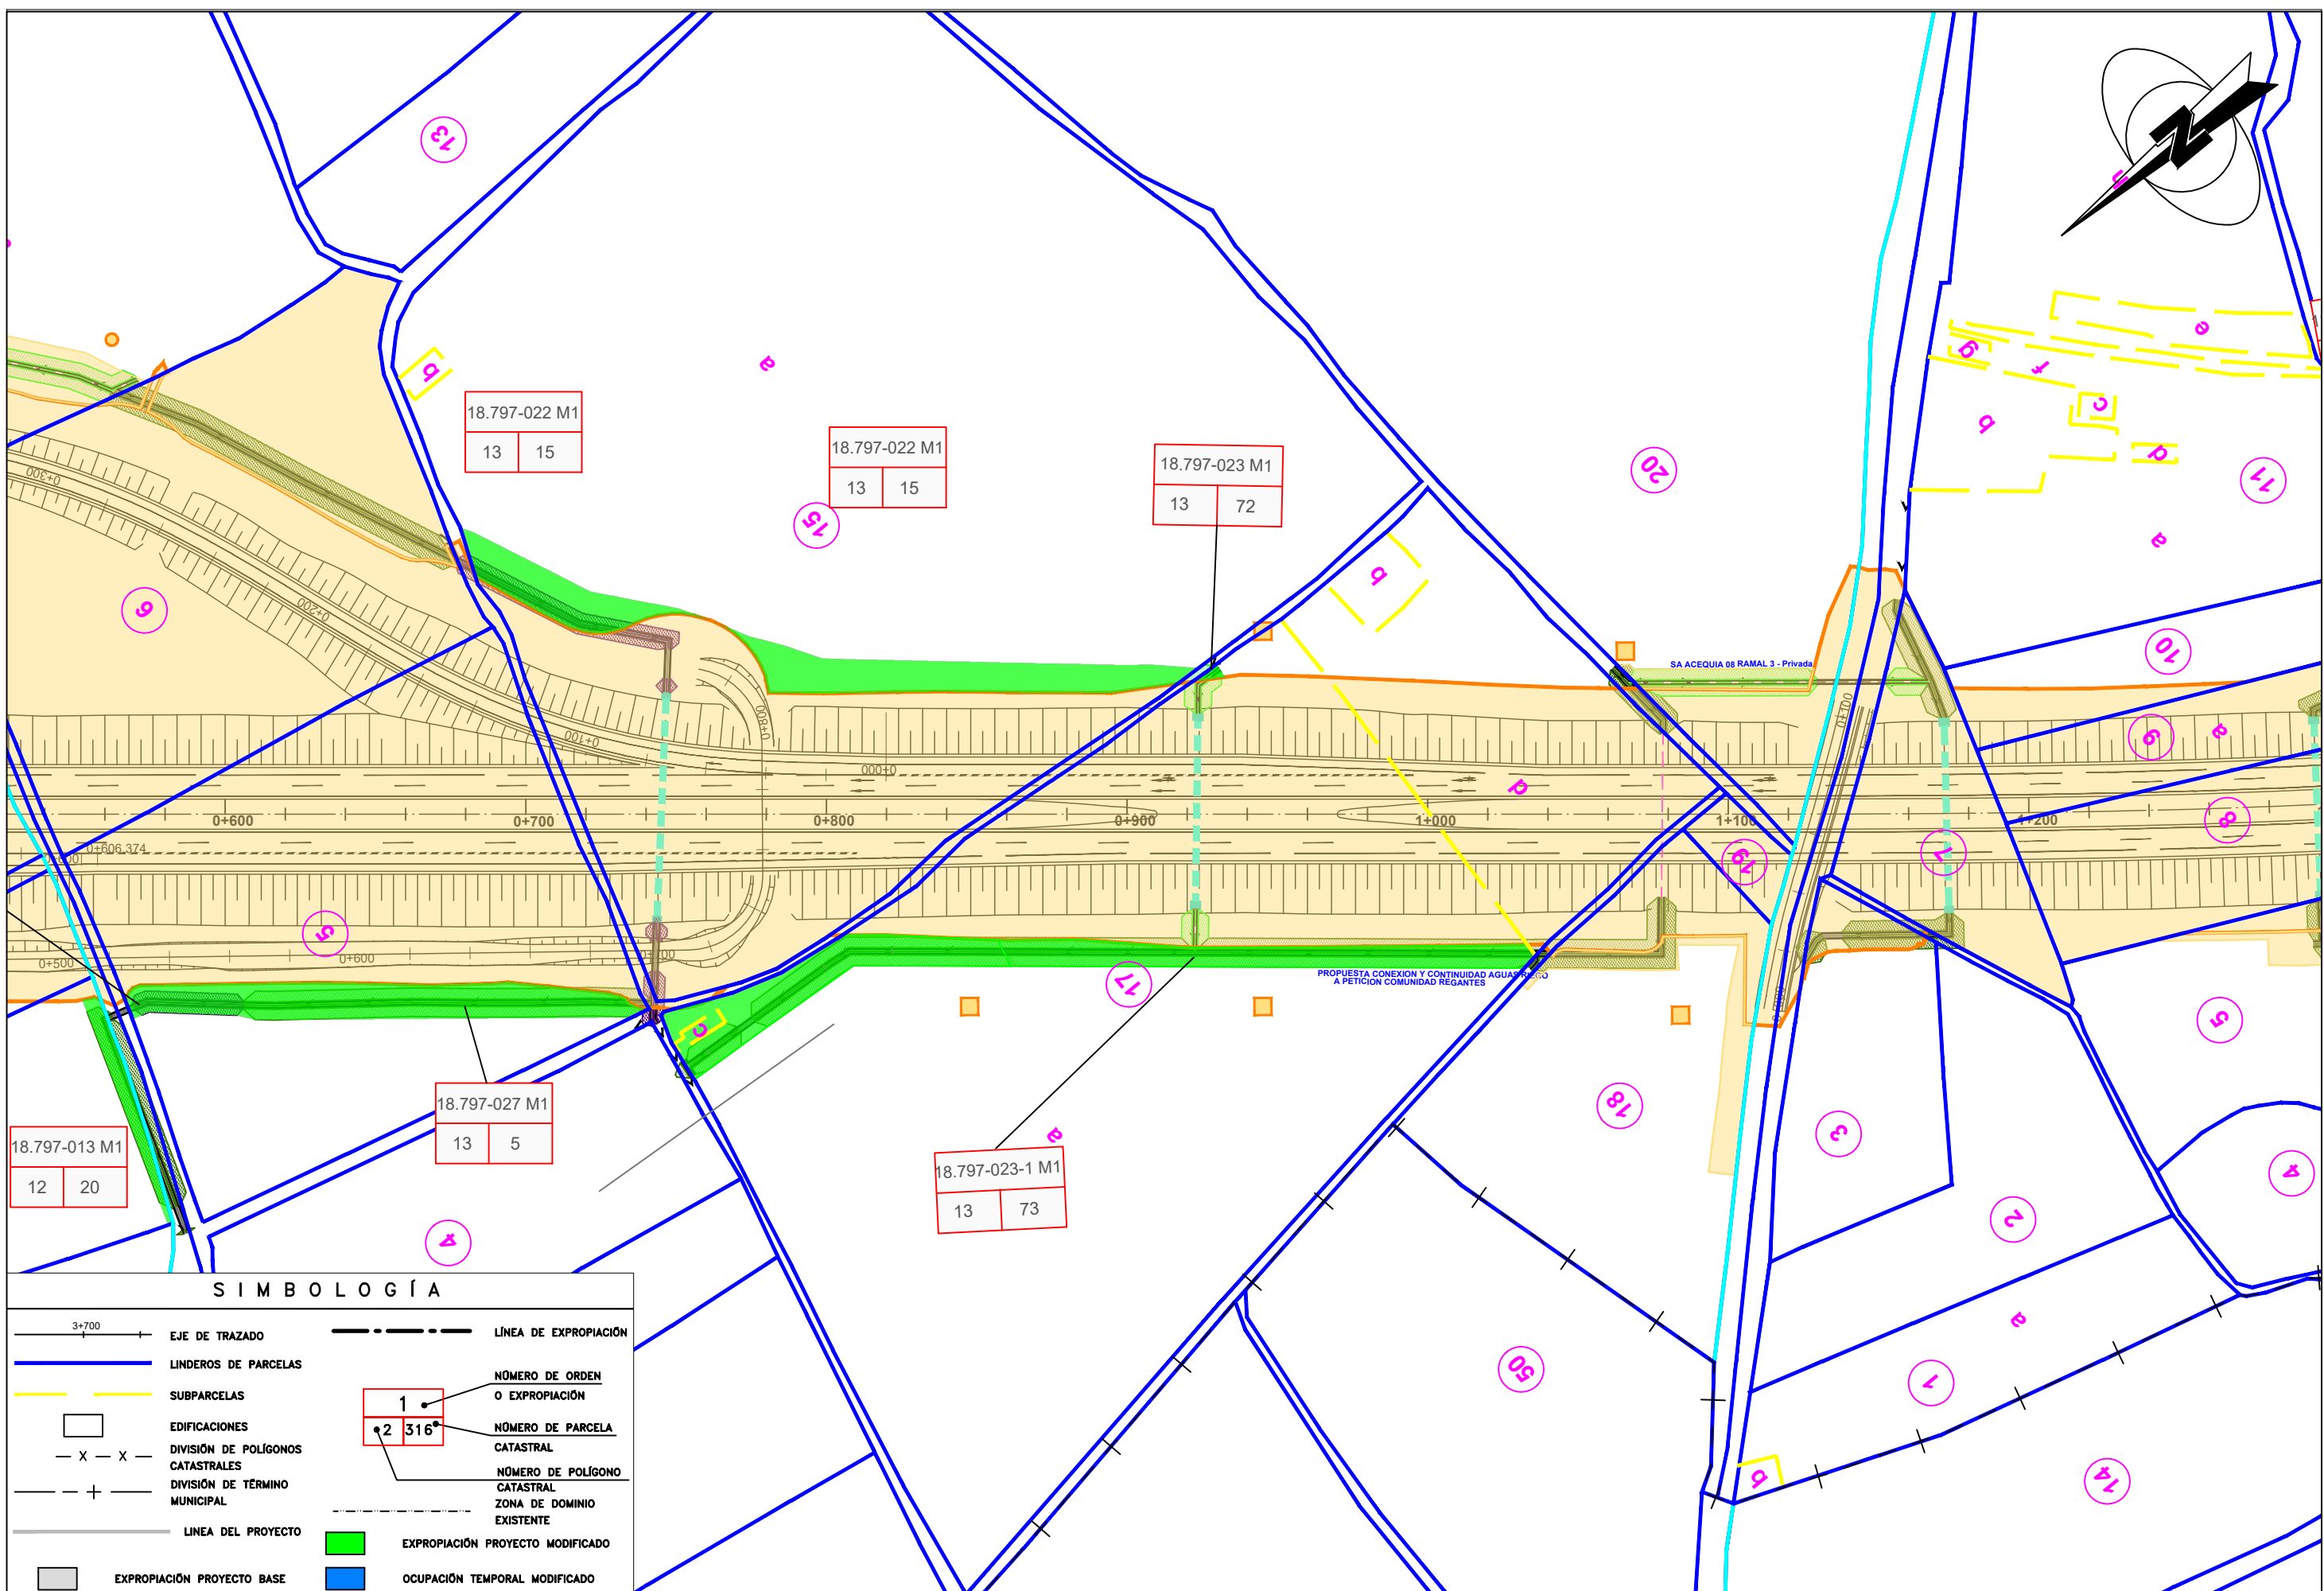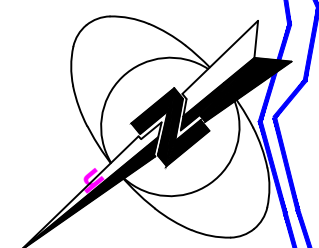

**SIMBOLOGÍA**

	EJE DE TRAZADO		LÍNEA DE EXPROPIACIÓN
	LINDEROS DE PARCELAS		NÚMERO DE ORDEN O EXPROPIACIÓN
	SUBPARCELAS		NÚMERO DE PARCELA CATASTRAL
	EDIFICACIONES		NÚMERO DE POLÍGONO CATASTRAL
	DIVISIÓN DE POLÍGONOS CATASTRALES		ZONA DE DOMINIO EXISTENTE
	DIVISIÓN DE TÉRMINO MUNICIPAL		EXPROPIACIÓN PROYECTO MODIFICADO
	LÍNEA DEL PROYECTO		OCUPACIÓN TEMPORAL MODIFICADO
	EXPROPIACIÓN PROYECTO BASE		

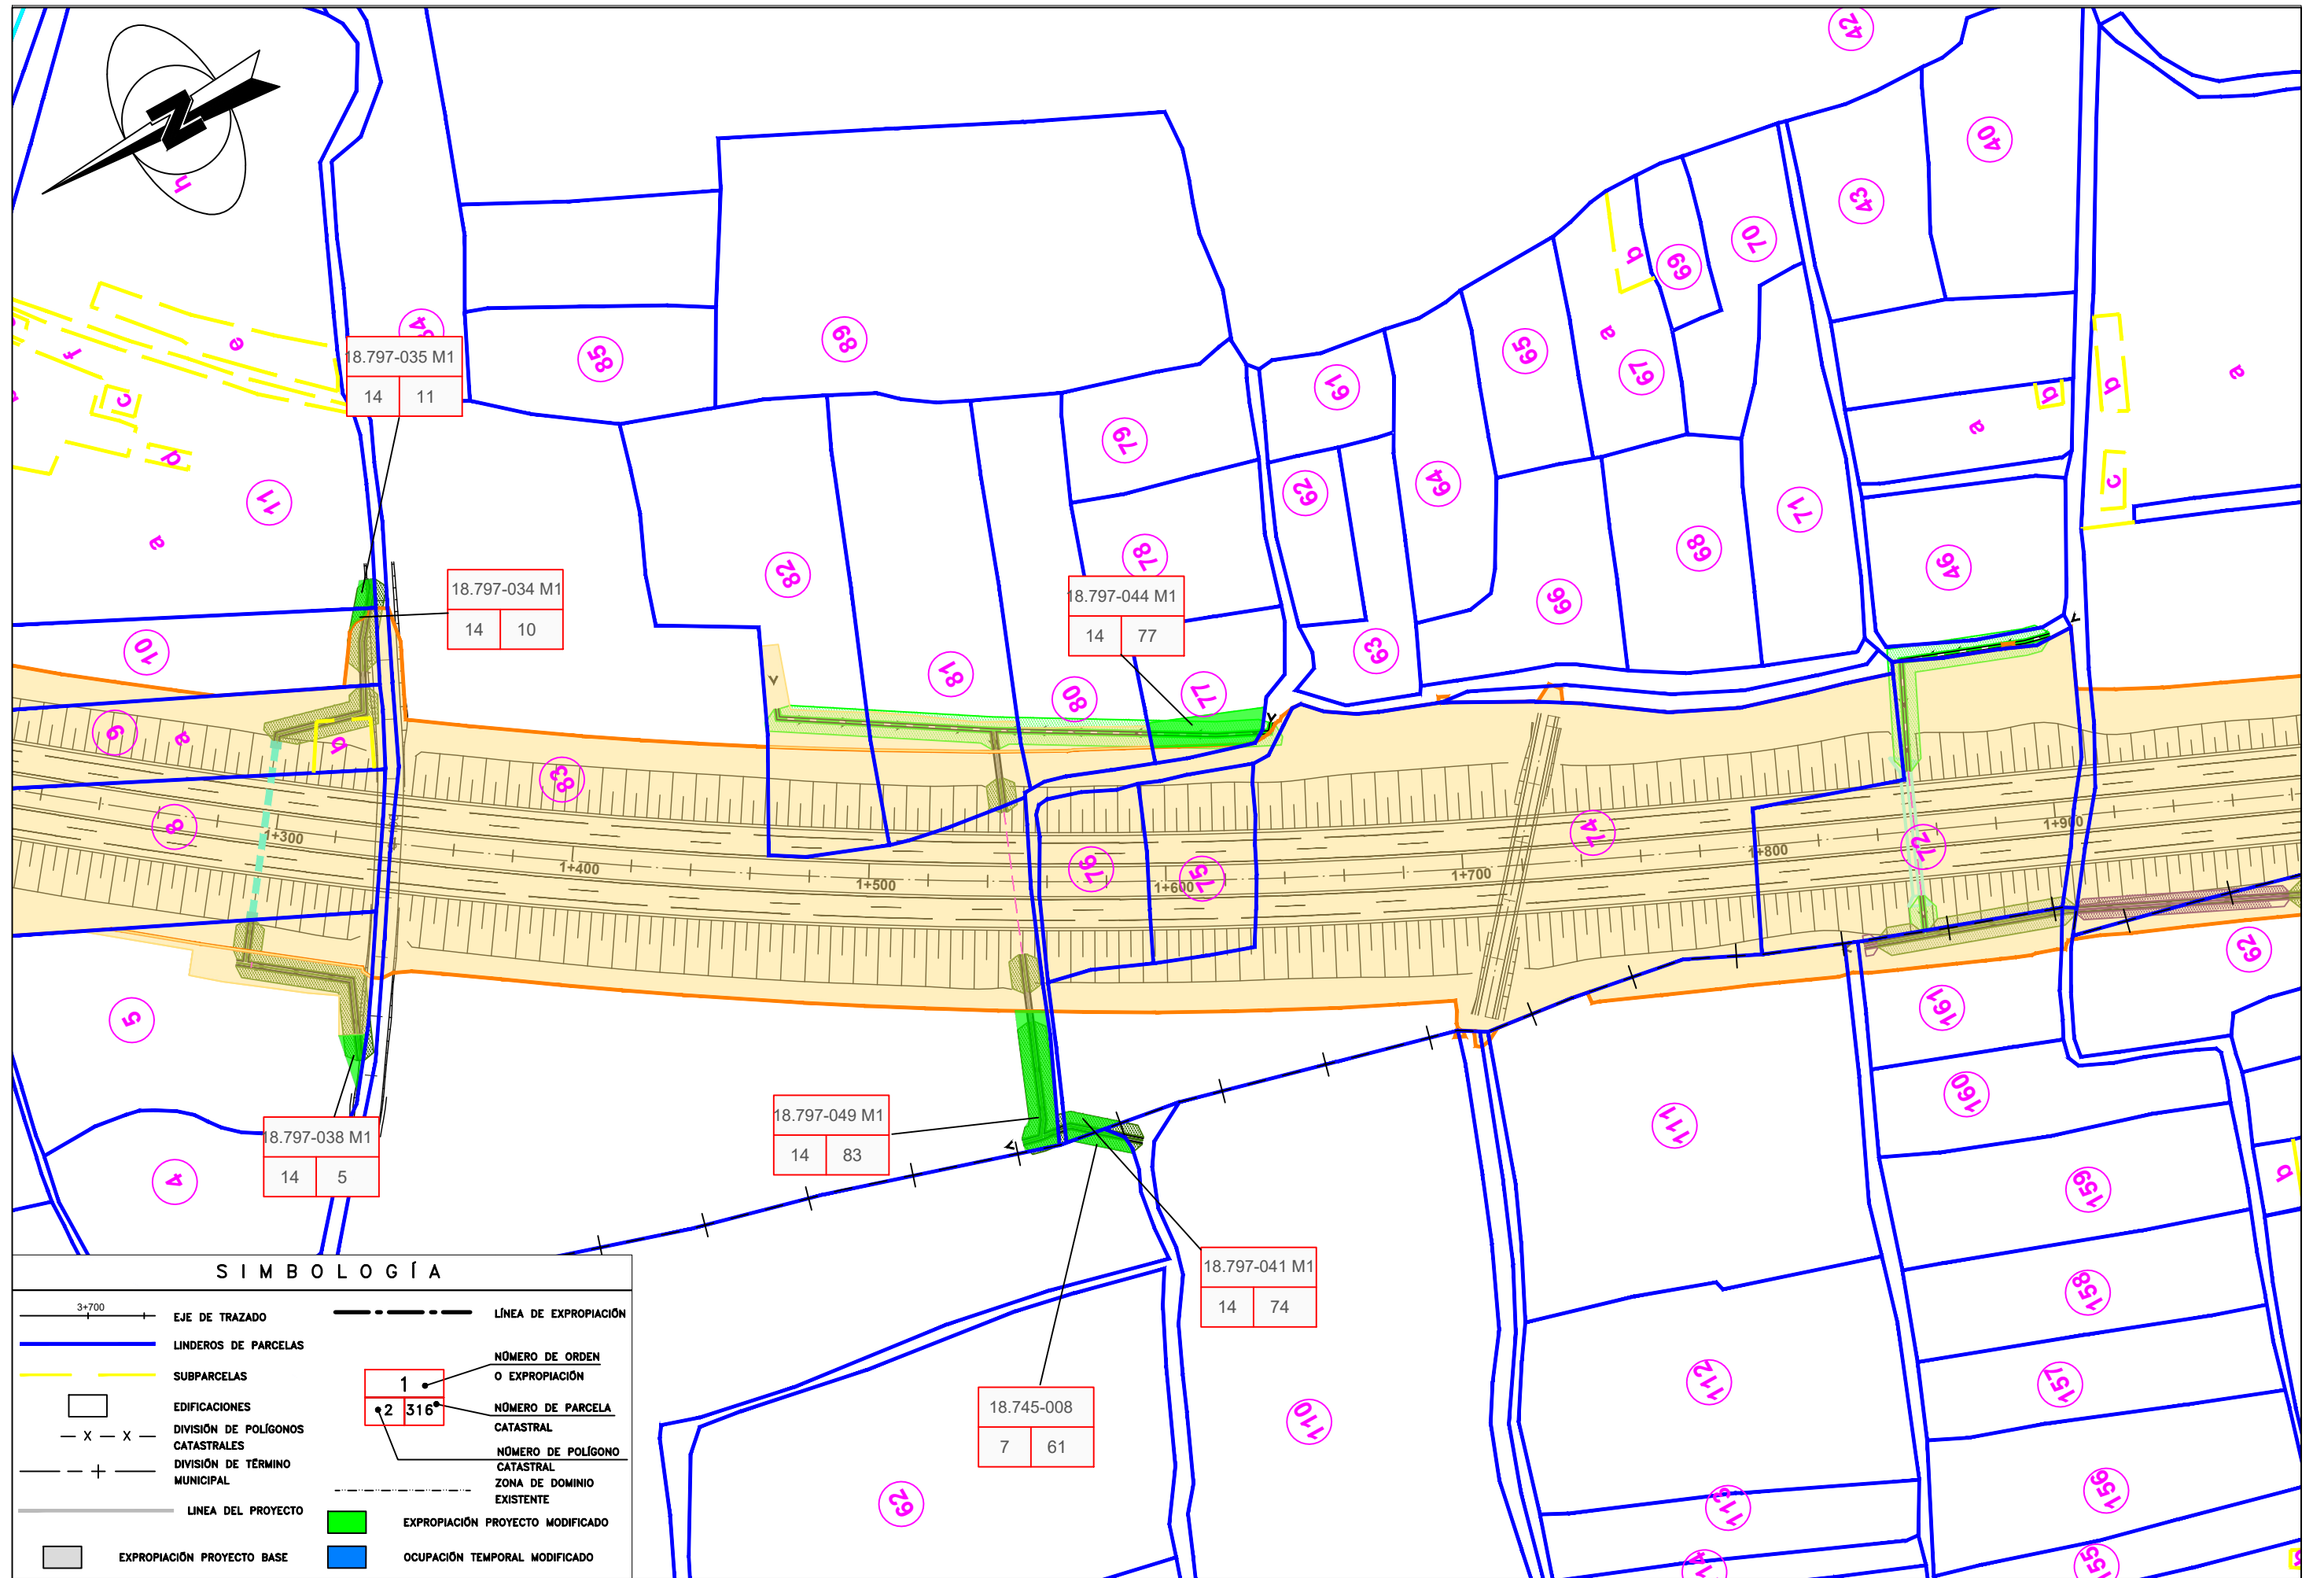

**SIMBOLOGÍA**

	EJE DE TRAZADO		LÍNEA DE EXPROPIACIÓN
	LINDEROS DE PARCELAS		NÚMERO DE ORDEN O EXPROPIACIÓN
	SUBPARCELAS		NÚMERO DE PARCELA CATASTRAL
	EDIFICACIONES		NÚMERO DE POLÍGONO CATASTRAL
	DIVISIÓN DE POLÍGONOS CATASTRALES		ZONA DE DOMINIO EXISTENTE
	DIVISIÓN DE TÉRMINO MUNICIPAL		EXPROPIACIÓN PROYECTO MODIFICADO
	LÍNEA DEL PROYECTO		OCUPACIÓN TEMPORAL MODIFICADO
	EXPROPIACIÓN PROYECTO BASE		



SECRETARÍA DE ESTADO DE INFRAESTRUCTURAS, TRANSPORTE Y VIVIENDA  
SECRETARÍA GENERAL DE INFRAESTRUCTURAS  
DIRECCIÓN GENERAL DE CARRETERAS

DIRECTOR DE OBRA  
MINISTERIO DE FOMENTO  
D. FRANCISCO RUIZ HIDALGO

EMPRESA CONSULTORA:  
D. MANUEL FORNELINO SÁNCHEZ

EMPRESA CONSTRUCTORA:  
D. RICARDO DAVID BARRERO HERNÁNDEZ




ESCALA:  
1:2000  
FORMATO ORIGINAL UNE-A3

TÍTULO DEL PROYECTO:  
**PROYECTO MODIFICADO Nº 1**  
AUTOVÍA A-44 DE SIERRA NEVADA. VARIANTE EXTERIOR DE GRANADA  
TRAMO: SANTA FE (ENLACE CON LA A-92G)-LAS GABIAS (ENLACE CON LA A-338)  
(PROVINCIA DE GRANADA)

CLAVE:  
43-GR-3730.M1  
Nº DE PLANO:  
Anejo 19  
HOJA 5 DE 18



DESIGNACIÓN:  
PLANTA EXPROPIACIONES PARCELARIO  
NOMBRE DEL FICHERO DIGITAL: 00.EXPROPIACION\_43-GR-3730.M1.DWG

FECHA:  
SEPTIEMBRE 2020


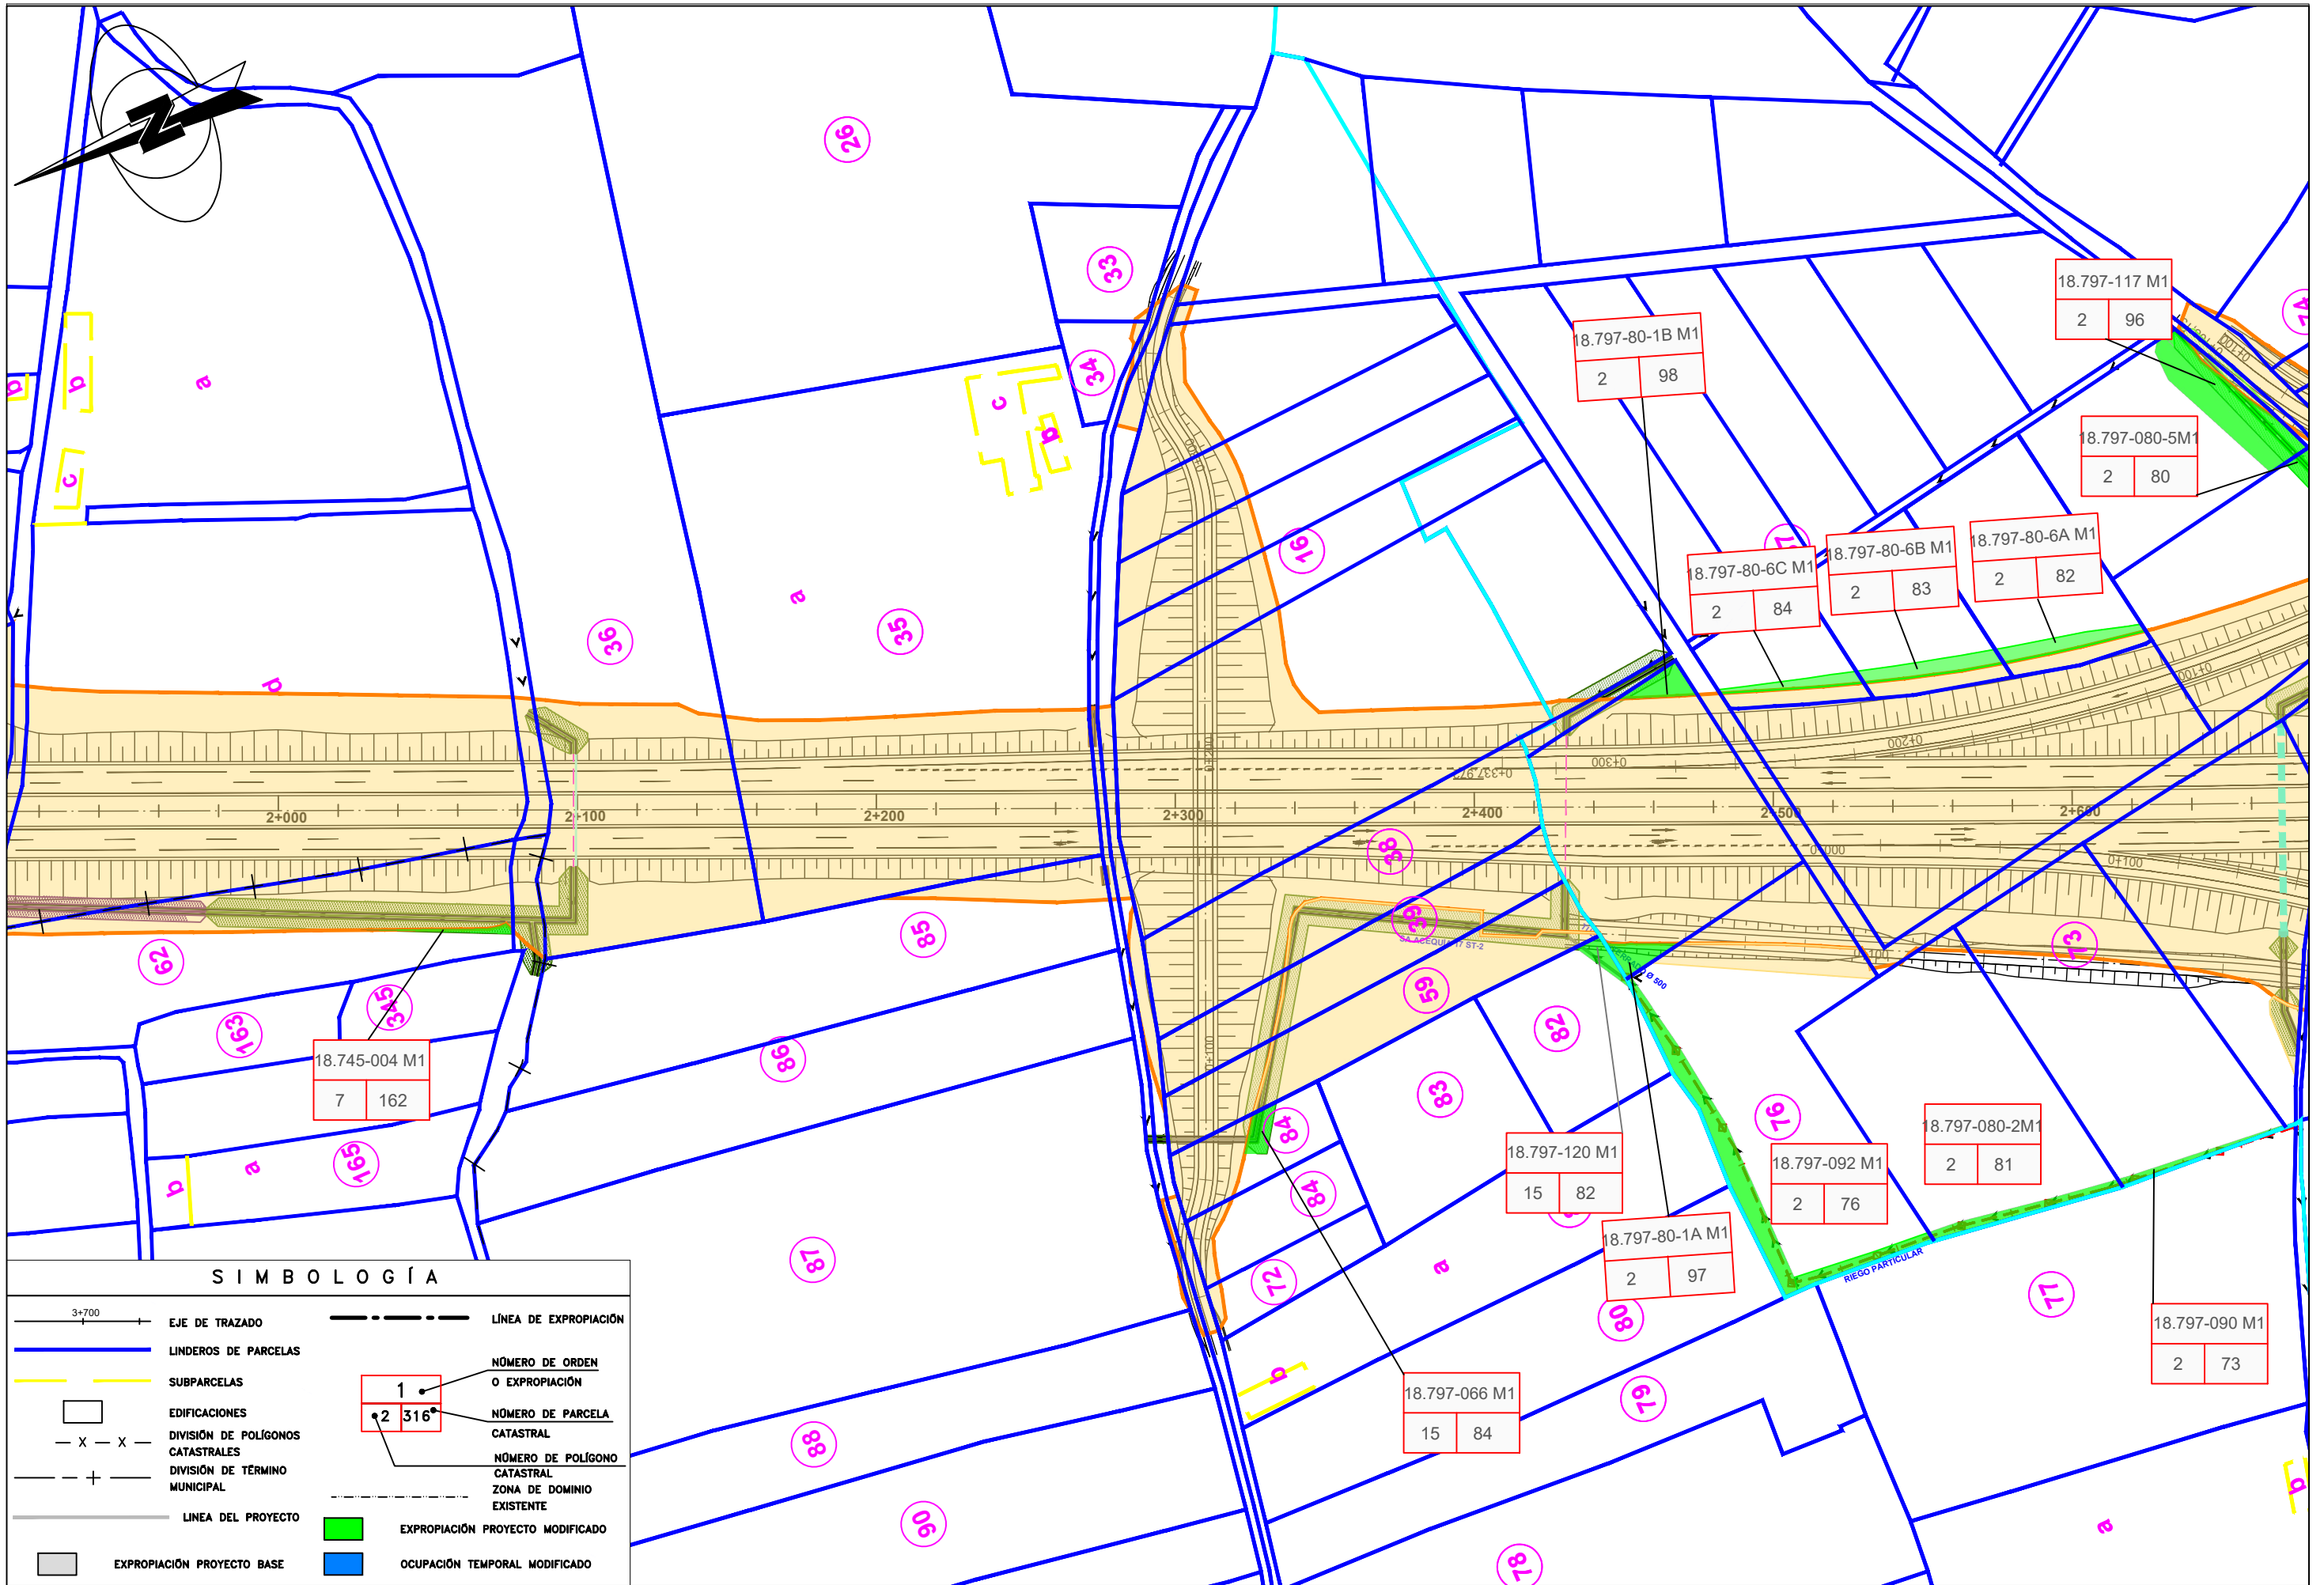


**SIMBOLOGÍA**

	EJE DE TRAZADO		LÍNEA DE EXPROPIACIÓN
	LINDEROS DE PARCELAS		NÚMERO DE ORDEN O EXPROPIACIÓN
	SUBPARCELAS		NÚMERO DE PARCELA CATASTRAL
	EDIFICACIONES		NÚMERO DE POLÍGONO CATASTRAL
	DIVISIÓN DE POLÍGONOS CATASTRALES		ZONA DE DOMINIO EXISTENTE
	DIVISIÓN DE TÉRMINO MUNICIPAL		EXPROPIACIÓN PROYECTO MODIFICADO
	LÍNEA DEL PROYECTO		OCUPACIÓN TEMPORAL MODIFICADO
	EXPROPIACIÓN PROYECTO BASE		

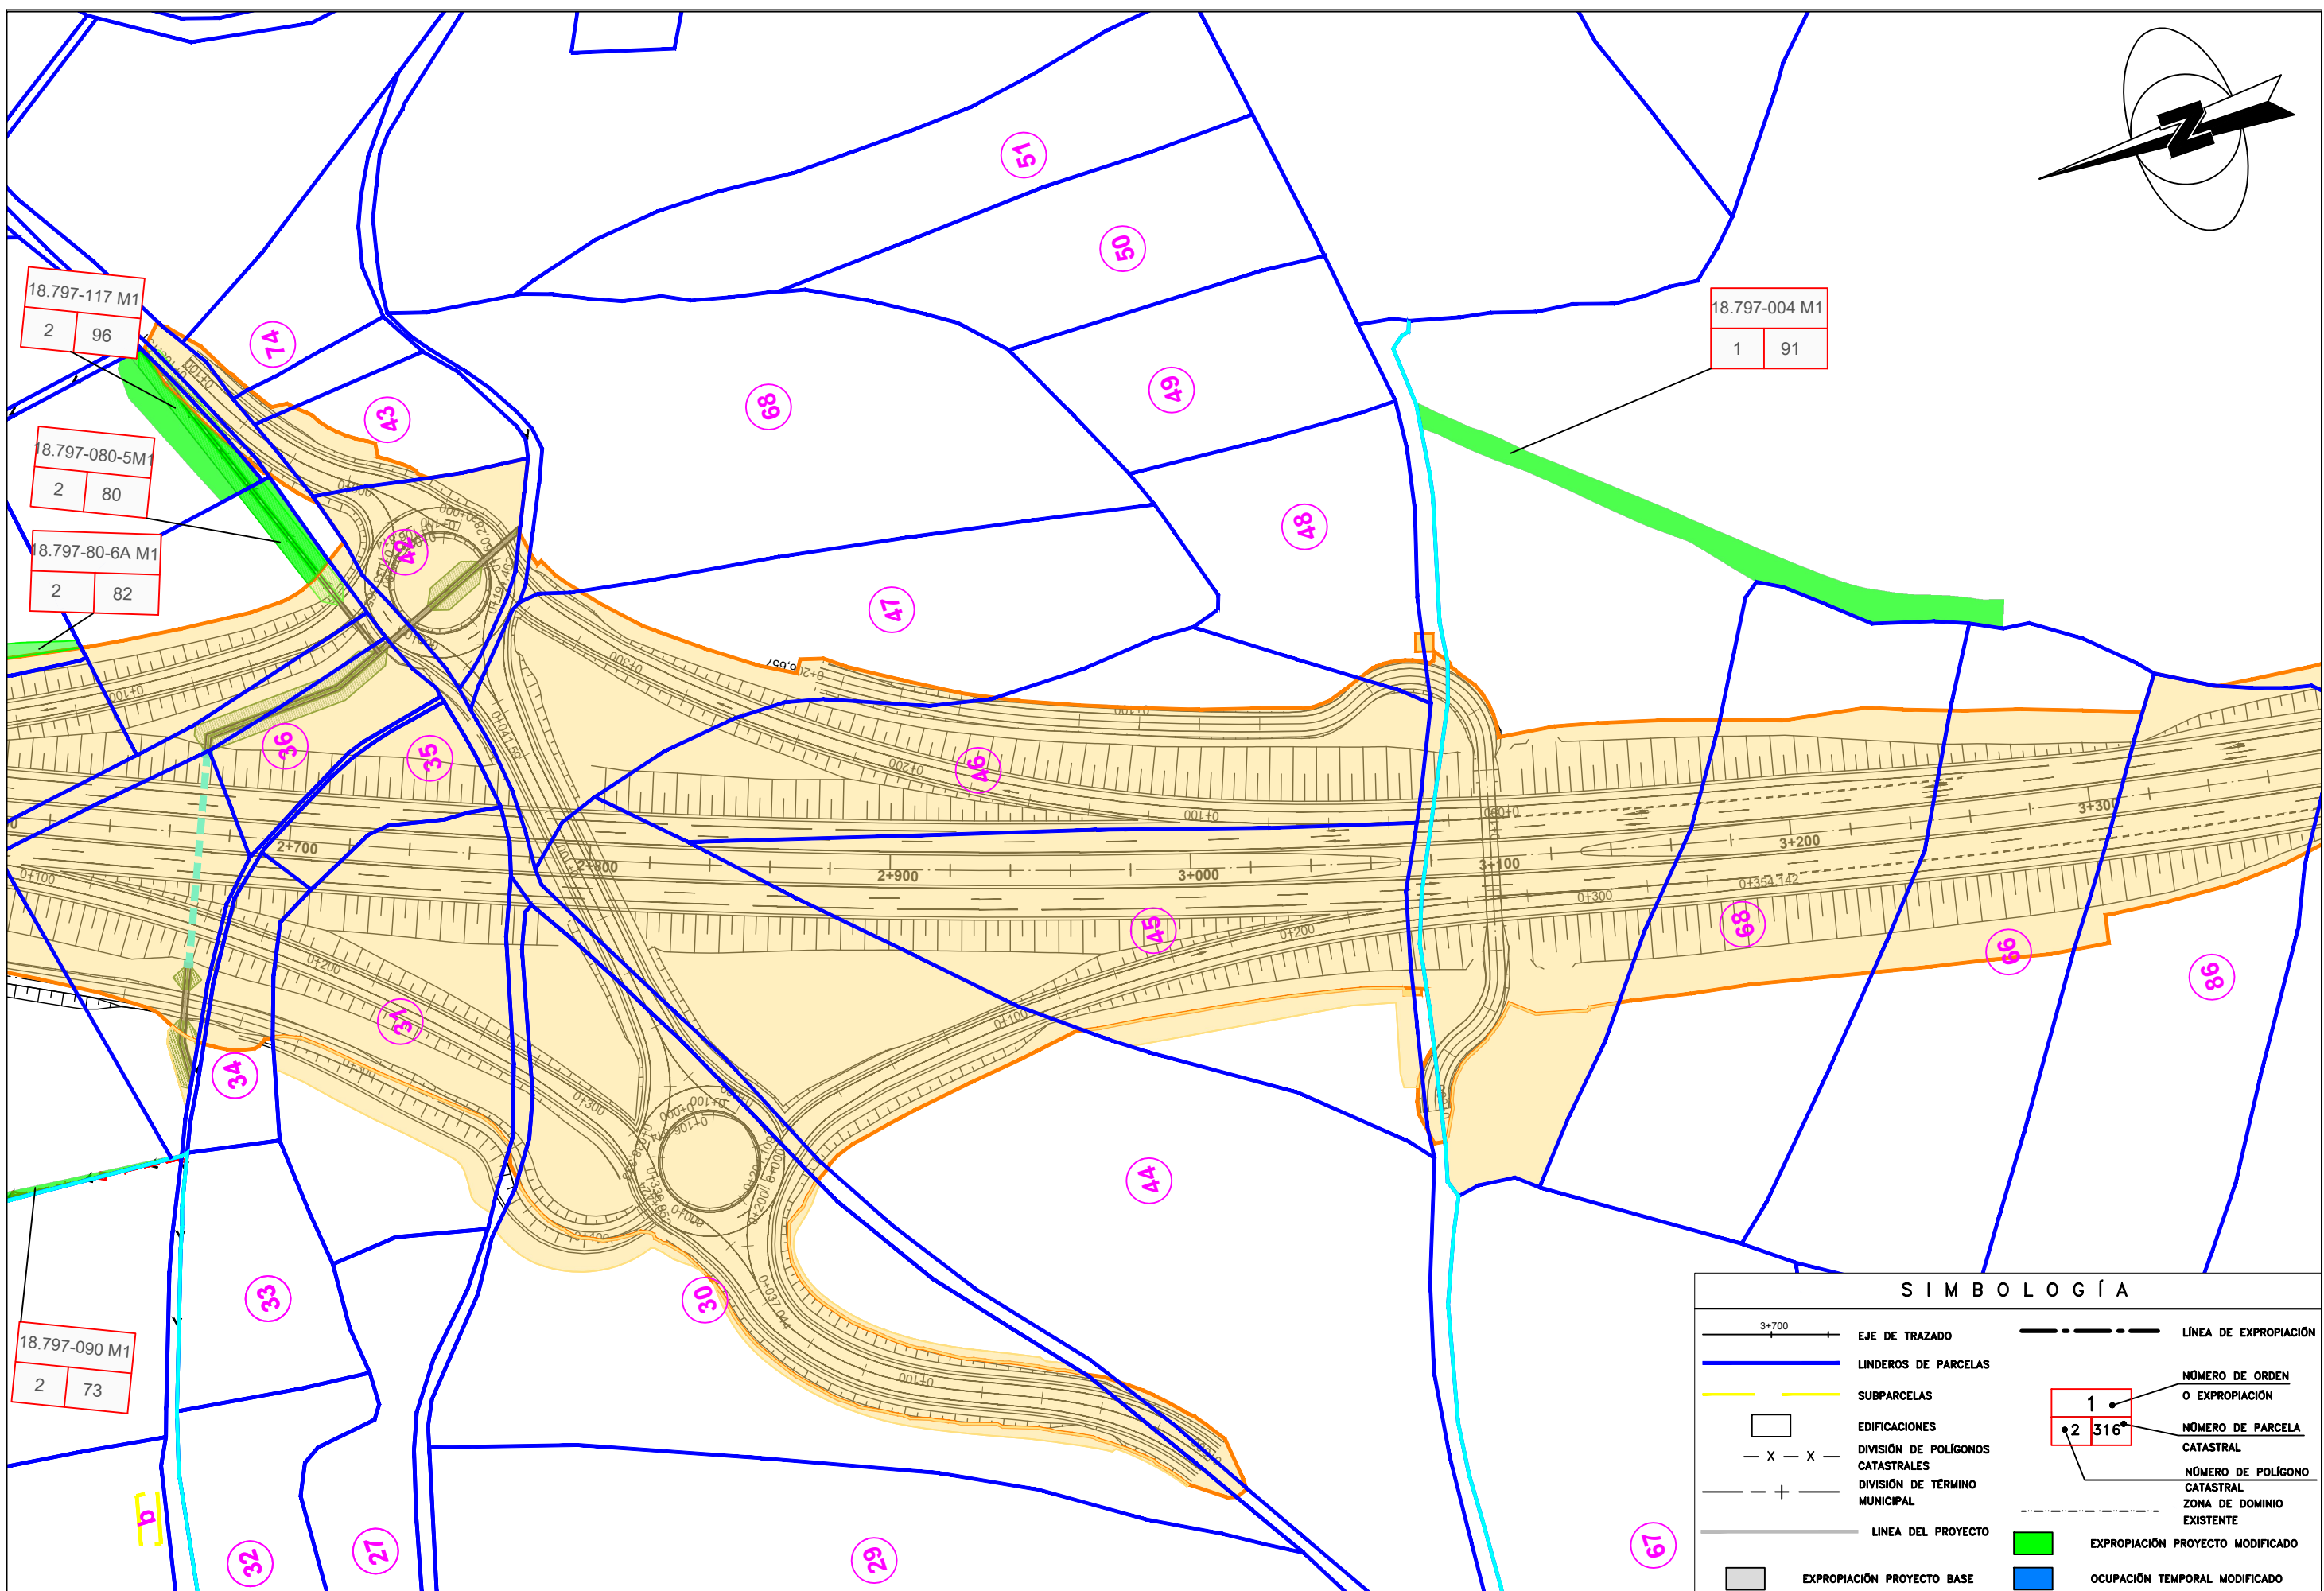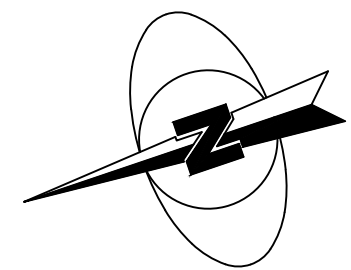

SIMBOLOGÍA	
	EJE DE TRAZADO
	LINDEROS DE PARCELAS
	SUBPARCELAS
	EDIFICACIONES
	DIVISION DE POLIGONOS CATASTRALES
	DIVISION DE TERMINO MUNICIPAL
	LINEA DEL PROYECTO
	EXPROPIACION PROYECTO BASE
	EXPROPIACION PROYECTO MODIFICADO
	OCUPACION TEMPORAL MODIFICADO
	LINEA DE EXPROPIACION
	NÚMERO DE ORDEN O EXPROPIACION
	NÚMERO DE PARCELA CATASTRAL
	NÚMERO DE POLIGONO CATASTRAL ZONA DE DOMINIO EXISTENTE

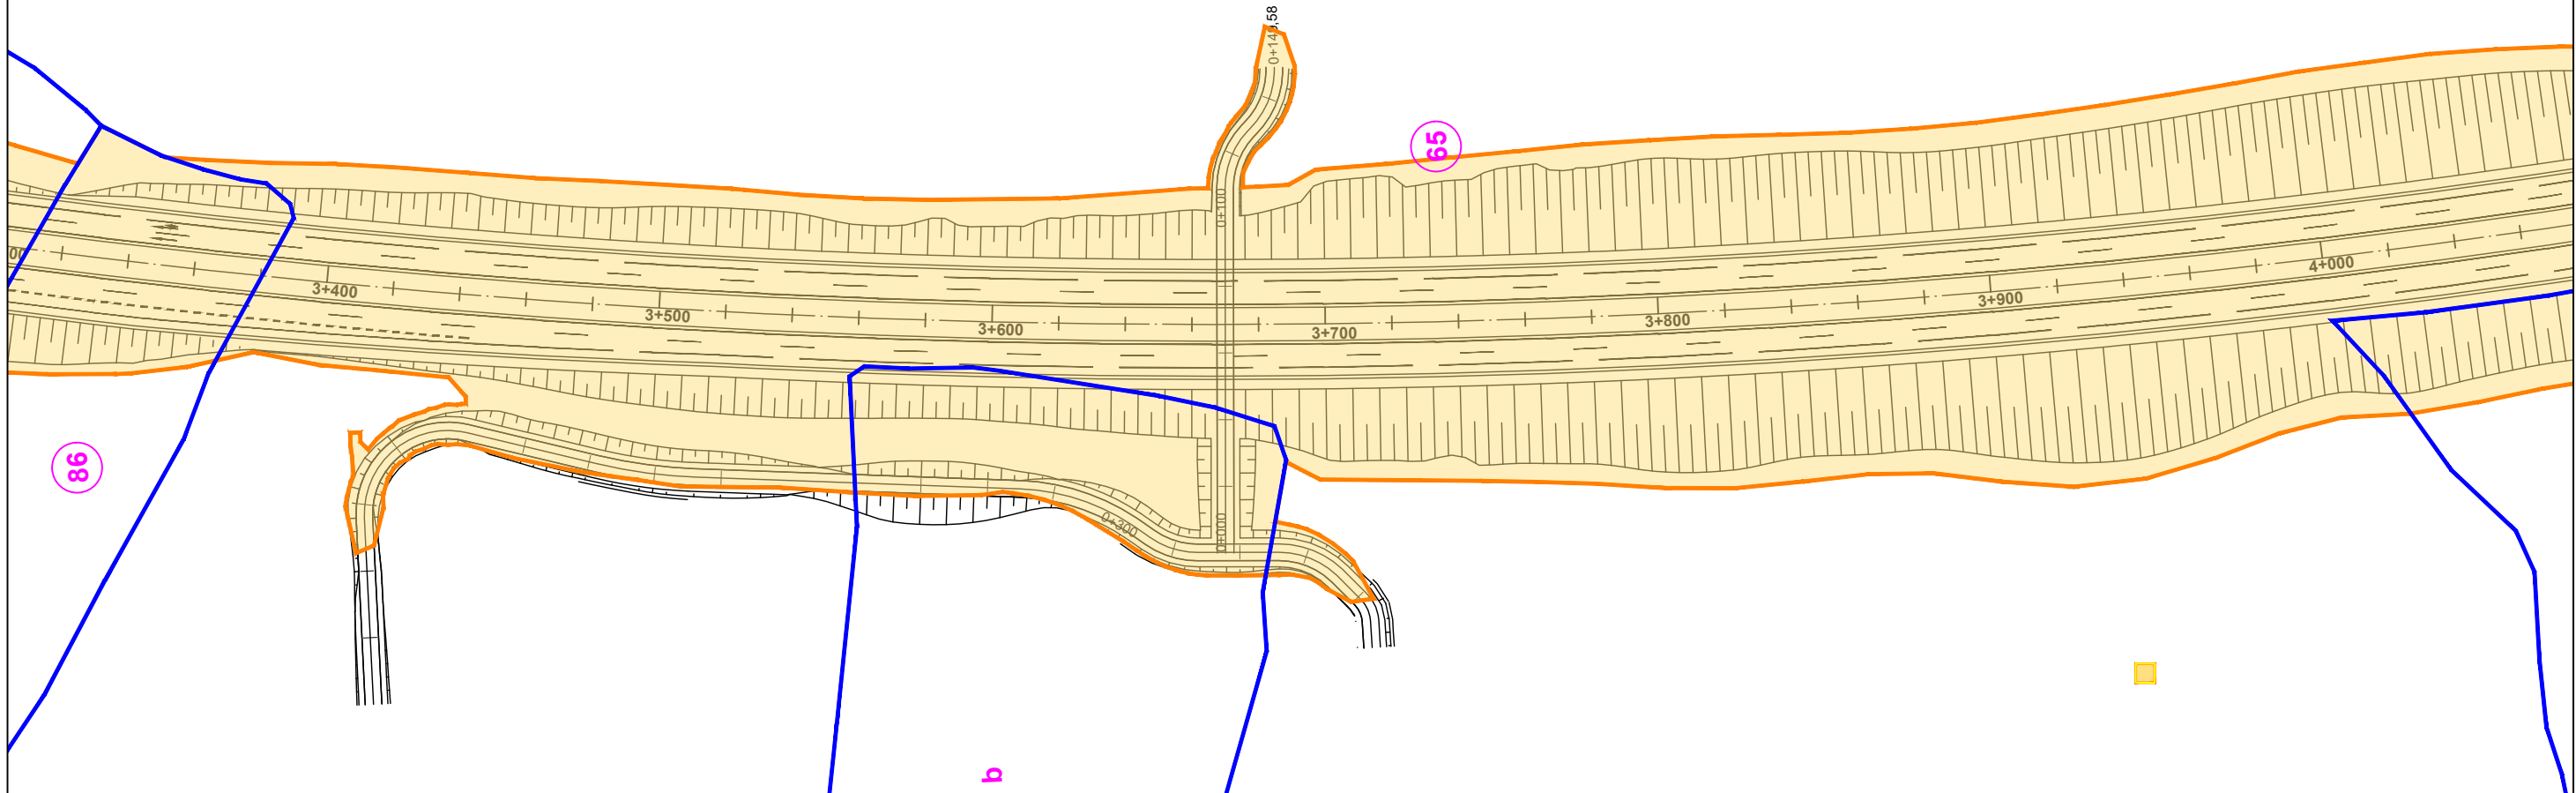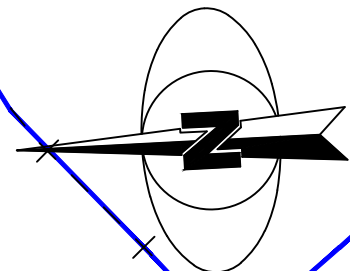

**SIMBOLOGÍA**

	EJE DE TRAZADO		LÍNEA DE EXPROPIACIÓN
	LINDEROS DE PARCELAS		NÚMERO DE ORDEN O EXPROPIACIÓN
	SUBPARCELAS		NÚMERO DE PARCELA CATASTRAL
	EDIFICACIONES		NÚMERO DE POLÍGONO CATASTRAL
	DIVISIÓN DE POLÍGONOS CATASTRALES		ZONA DE DOMINIO EXISTENTE
	DIVISIÓN DE TÉRMINO MUNICIPAL		EXPROPIACIÓN PROYECTO MODIFICADO
	LÍNEA DEL PROYECTO		OCUPACIÓN TEMPORAL MODIFICADO
	EXPROPIACIÓN PROYECTO BASE		



SECRETARÍA DE ESTADO DE INFRAESTRUCTURAS, TRANSPORTE Y VIVIENDA  
 MINISTERIO DE FOMENTO  
 SECRETARÍA GENERAL DE INFRAESTRUCTURAS  
 DIRECCIÓN GENERAL DE CARRETERAS

DIRECTOR DE OBRA  
 MINISTERIO DE FOMENTO  
 D. FRANCISCO RUIZ HIDALGO

EMPRESA CONSULTORA:  
 D. MANUEL FORNELINO SÁNCHEZ

EMPRESA CONSTRUCTORA:  
 D. RICARDO DAVID BARRERO HERNÁNDEZ



ESCALA:  
 1:2000  
 0 m  
 FORMATO ORIGINAL UNE-A3

TÍTULO DEL PROYECTO:  
**PROYECTO MODIFICADO Nº 1**  
 AUTOVÍA A-44 DE SIERRA NEVADA. VARIANTE EXTERIOR DE GRANADA  
 TRAMO: SANTA FE (ENLACE CON LA A-92G)-LAS GABIAS (ENLACE CON LA A-338)  
 (PROVINCIA DE GRANADA)


CLAVE:  
 43-GR-3730.M1

Nº DE PLANO:  
 Anejo 19  
 HOJA 8 DE 18

DESIGNACION:  
 PLANTA EXPROPIACIONES PARCELARIO  
 NOMBRE DEL FICHERO DIGITAL: 00.EXPROPIACION\_43-GR-3730.M1.DWG


FECHA:  
 SEPTIEMBRE 2020




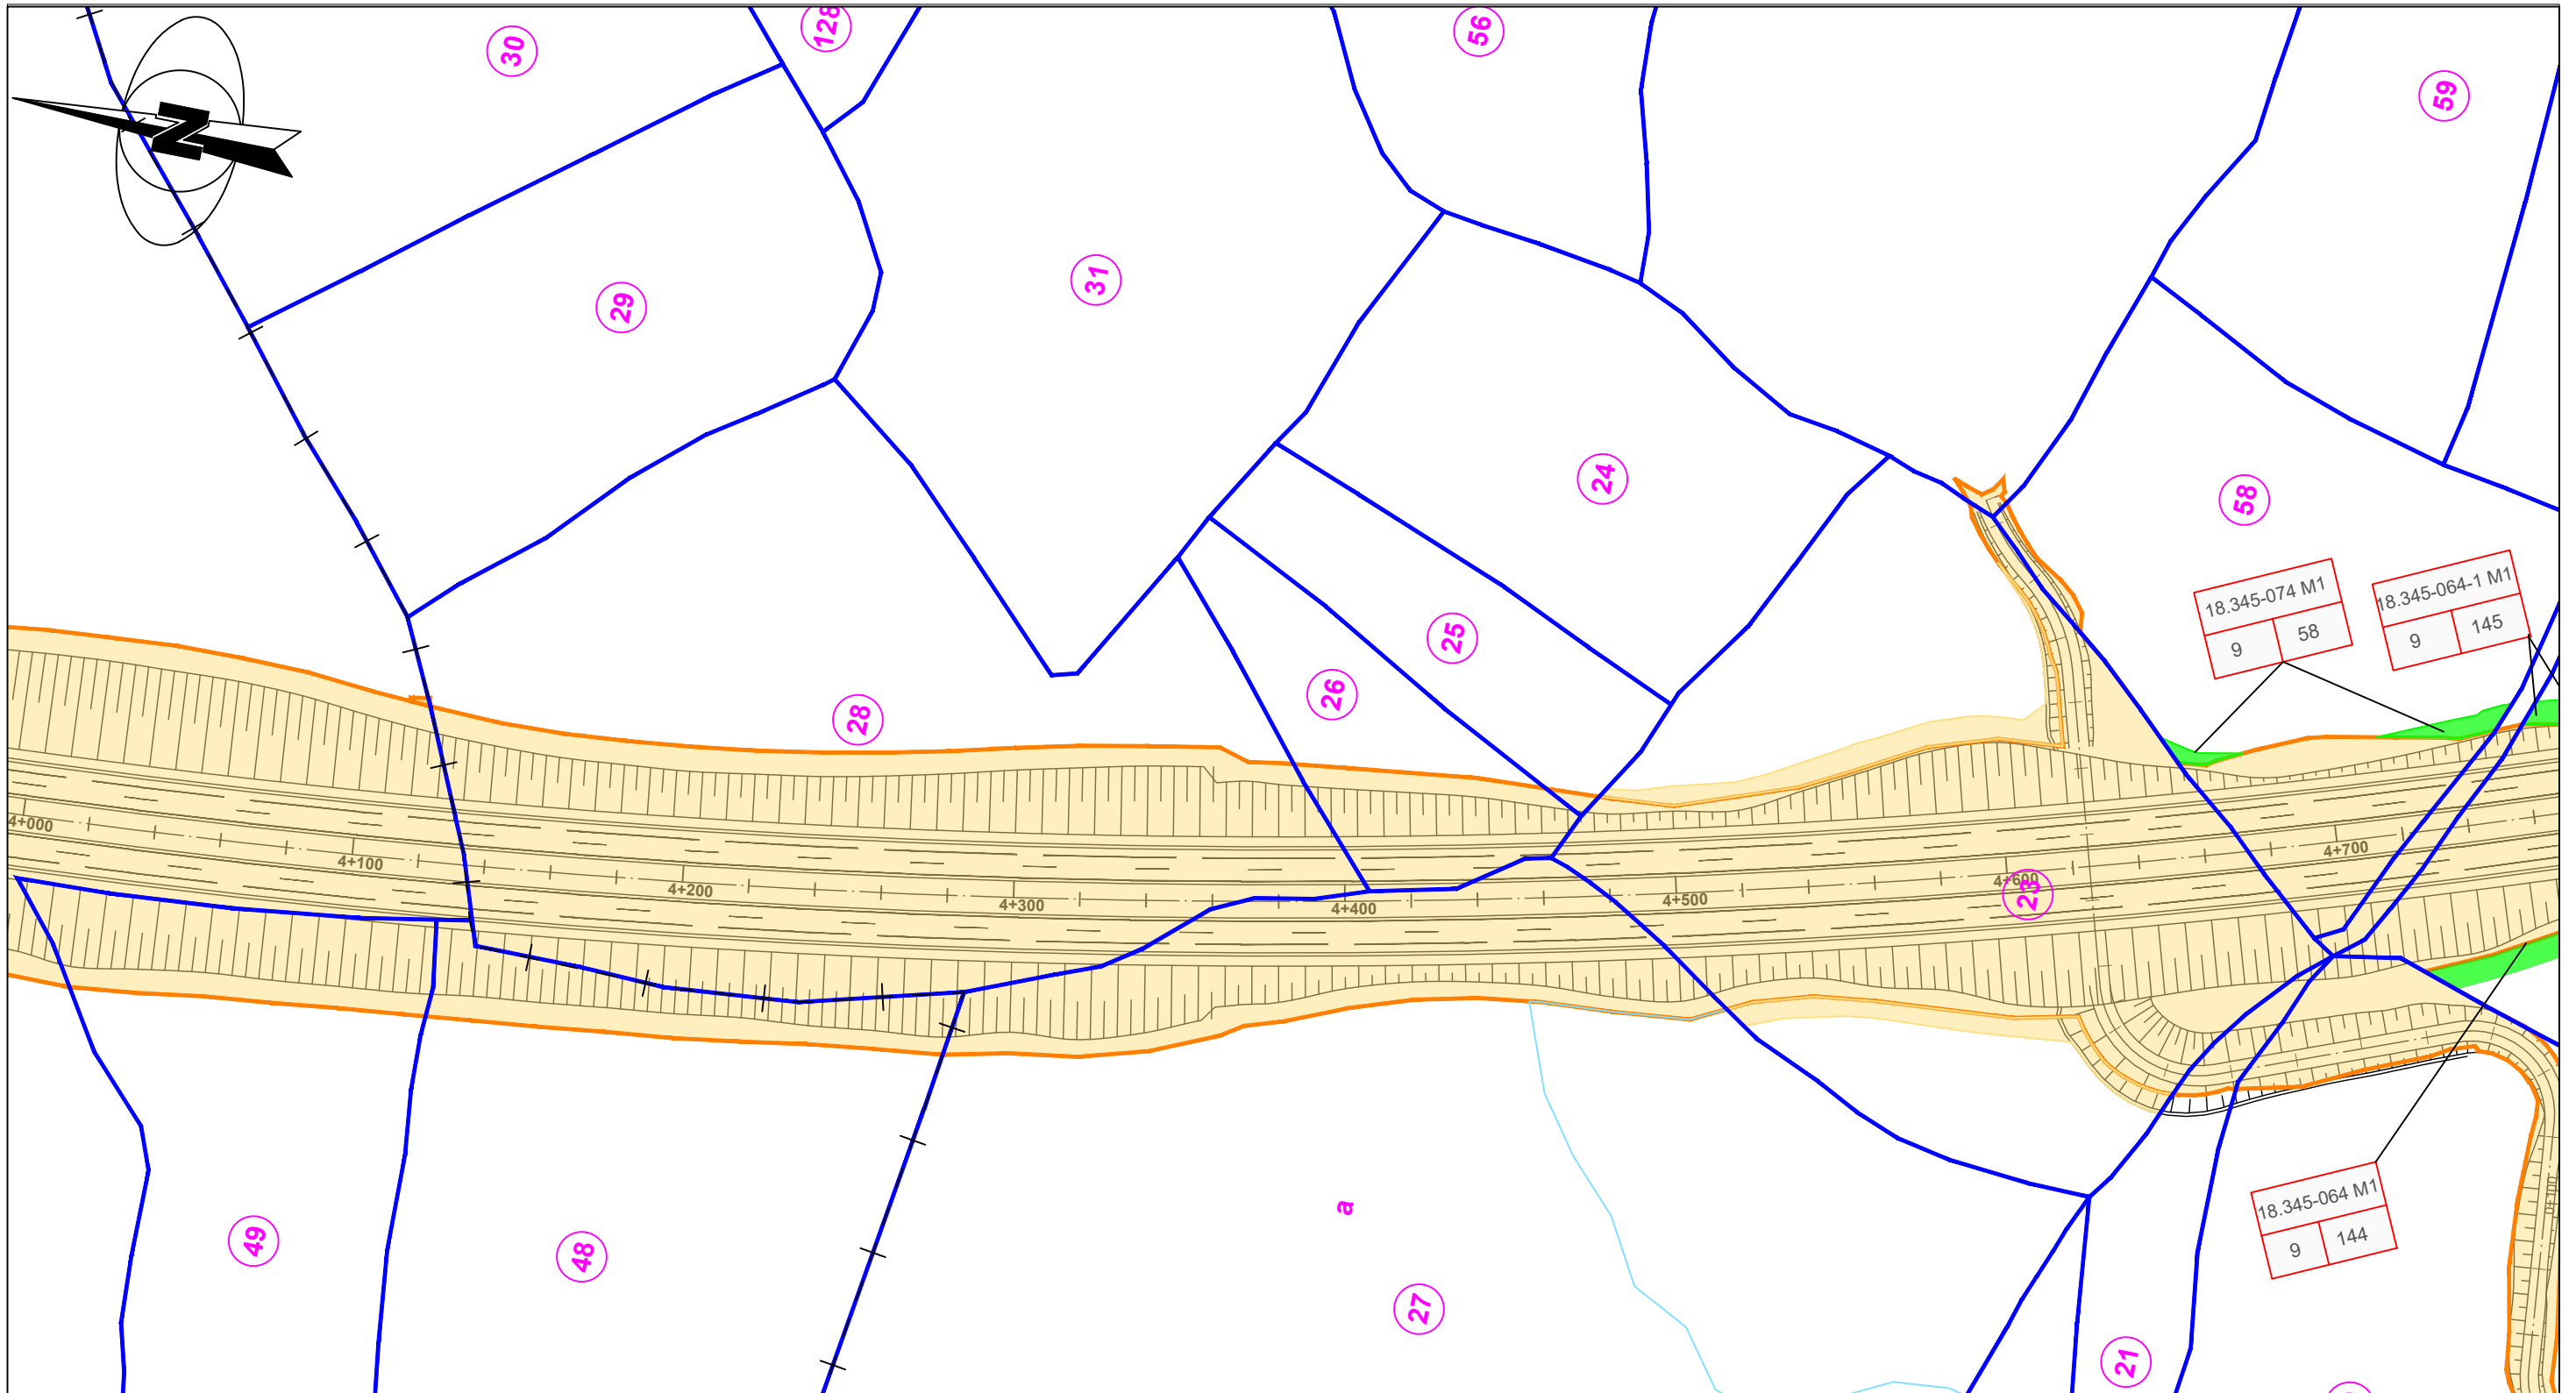


**SIMBOLOGÍA**

	EJE DE TRAZADO		LÍNEA DE EXPROPIACIÓN
	LINDEROS DE PARCELAS		NÚMERO DE ORDEN O EXPROPIACIÓN
	SUBPARCELAS		NÚMERO DE PARCELA CATASTRAL
	EDIFICACIONES		NÚMERO DE POLÍGONO CATASTRAL
	DIVISIÓN DE POLÍGONOS CATASTRALES		ZONA DE DOMINIO EXISTENTE
	DIVISIÓN DE TÉRMINO MUNICIPAL		EXPROPIACIÓN PROYECTO MODIFICADO
	LÍNEA DEL PROYECTO		OCUPACIÓN TEMPORAL MODIFICADO
	EXPROPIACIÓN PROYECTO BASE		

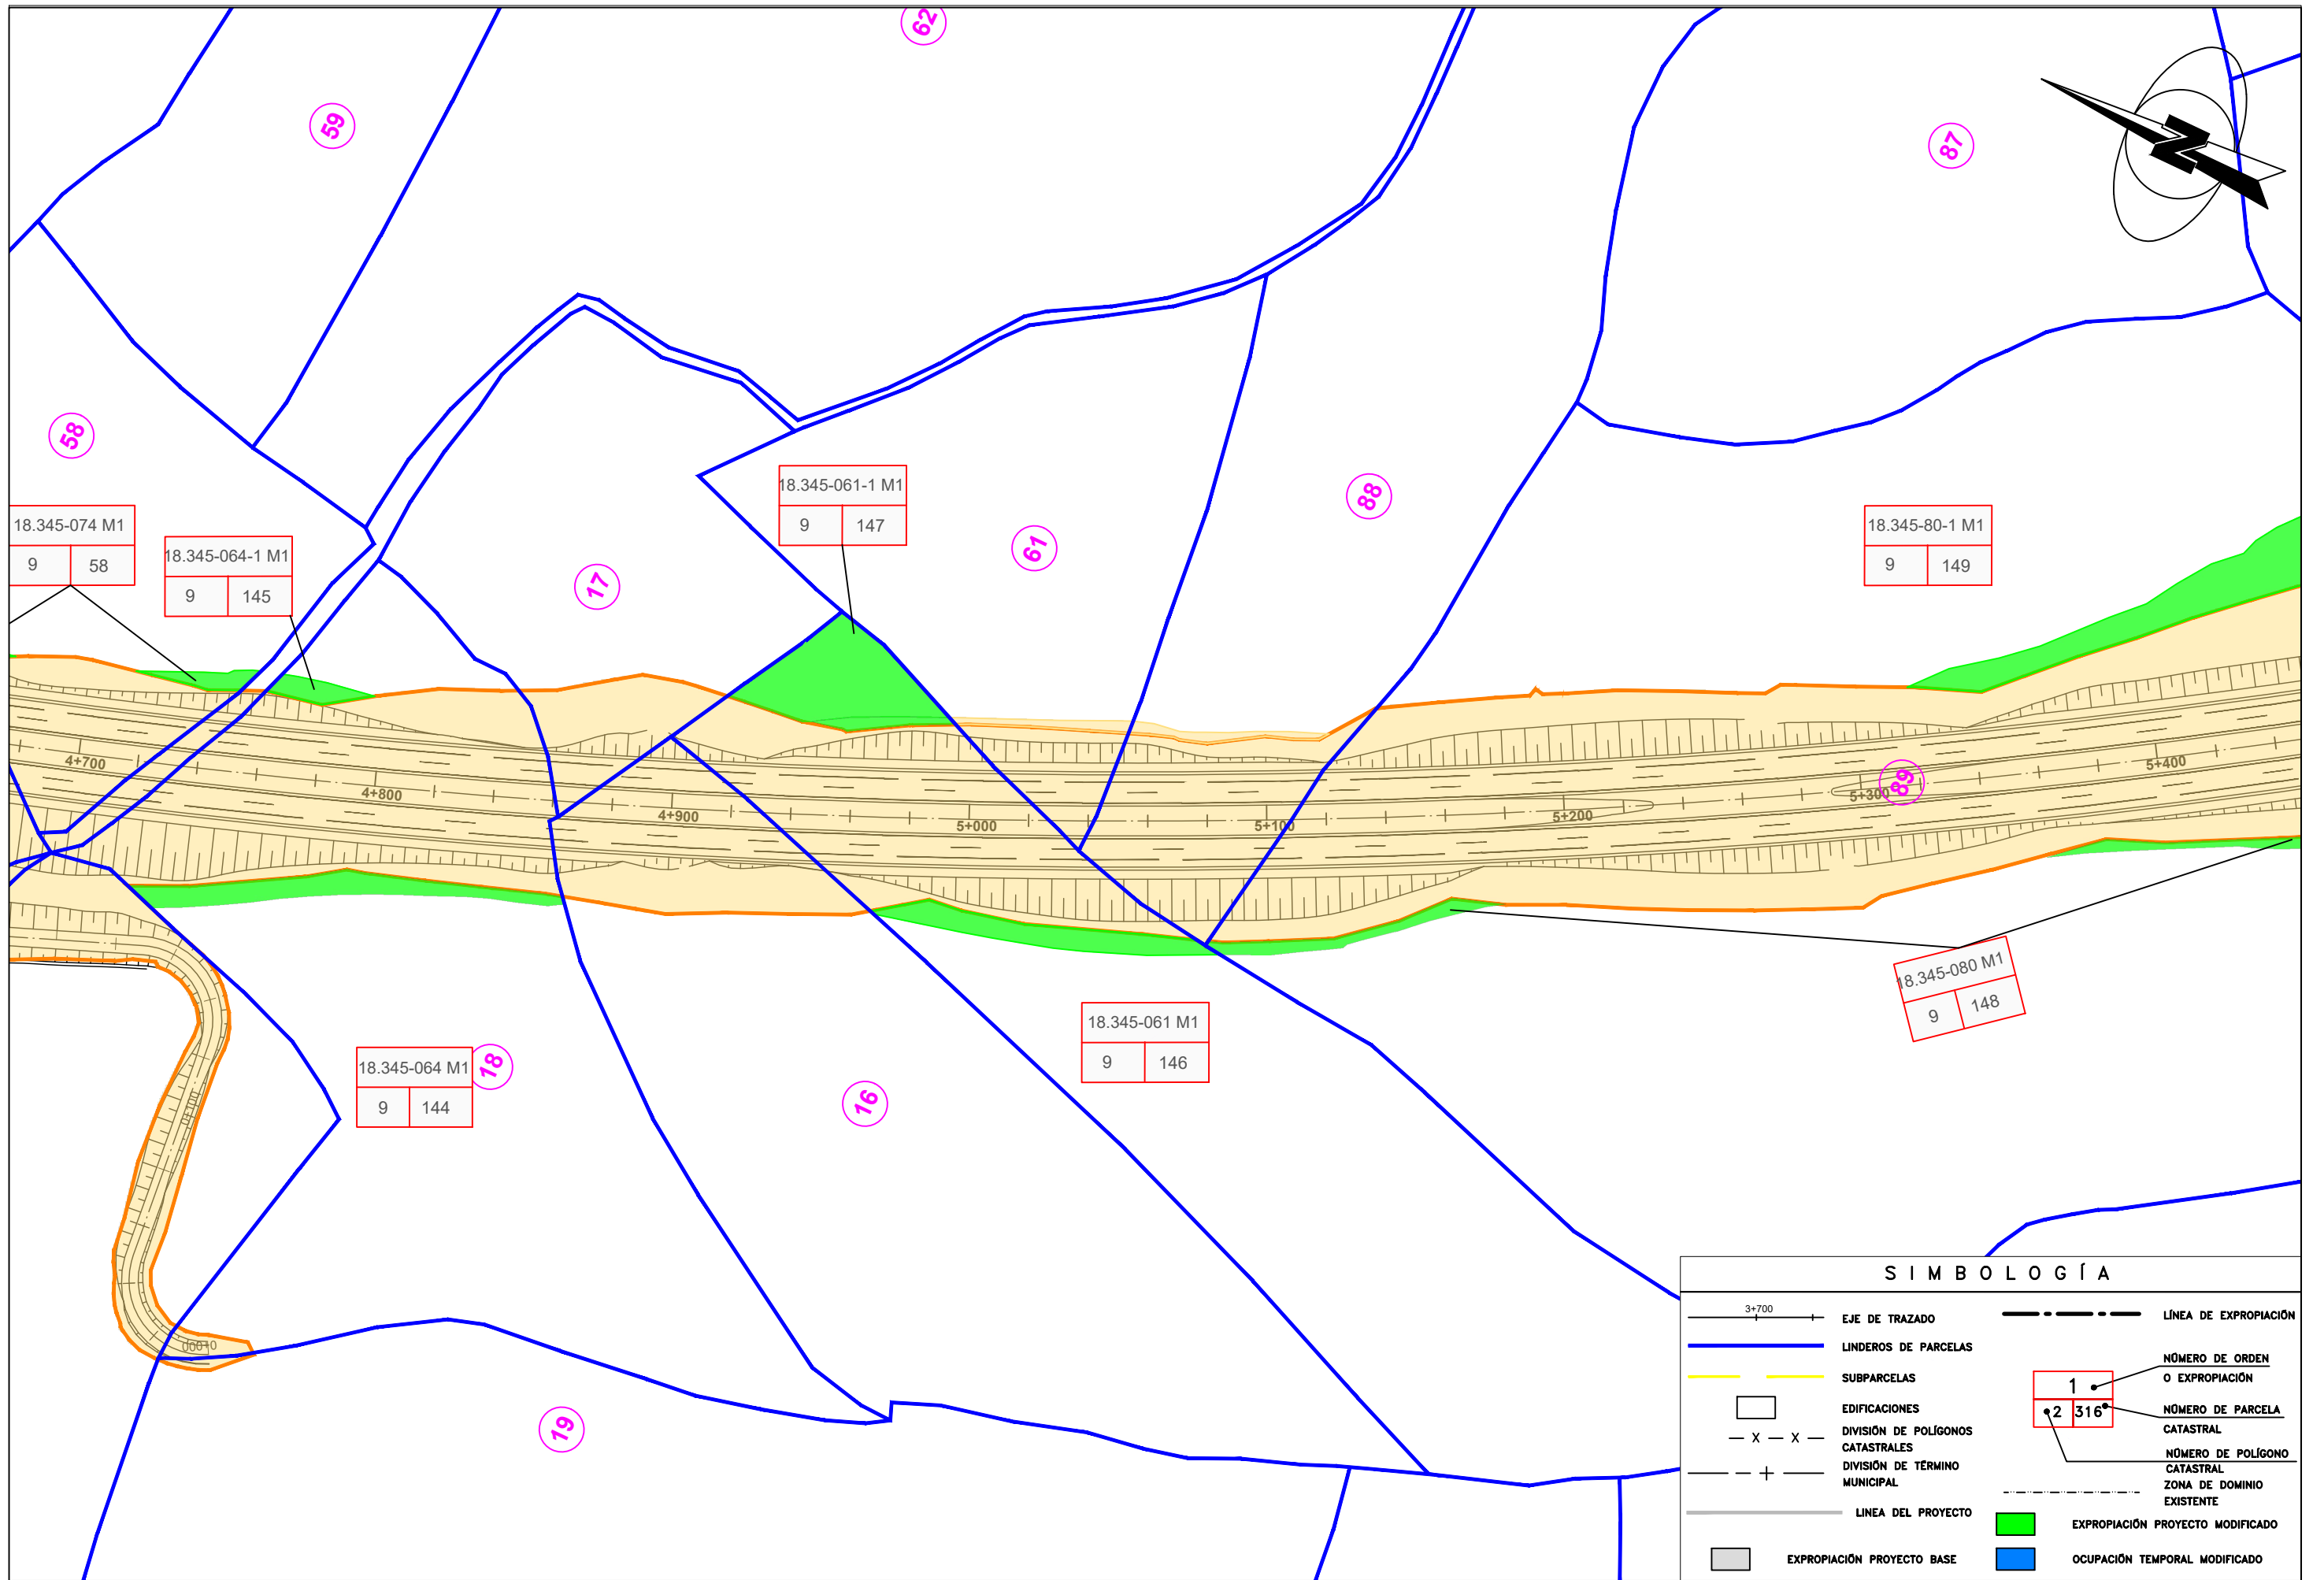


S I M B O L O G Í A	
	EJE DE TRAZADO
	LINDEROS DE PARCELAS
	SUBPARCELAS
	EDIFICACIONES
	DIVISION DE POLIGONOS CATASTRALES
	DIVISION DE TERMINO MUNICIPAL
	LINEA DEL PROYECTO
	EXPROPIACION PROYECTO BASE
	LINEA DE EXPROPIACION
	EXPROPIACION PROYECTO MODIFICADO
	OCUPACION TEMPORAL MODIFICADO
	NÚMERO DE ORDEN O EXPROPIACION
	NÚMERO DE PARCELA CATASTRAL
	NÚMERO DE POLIGONO CATASTRAL ZONA DE DOMINIO EXISTENTE

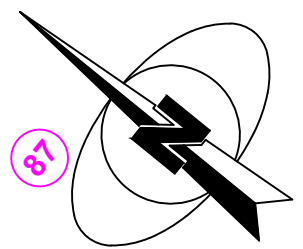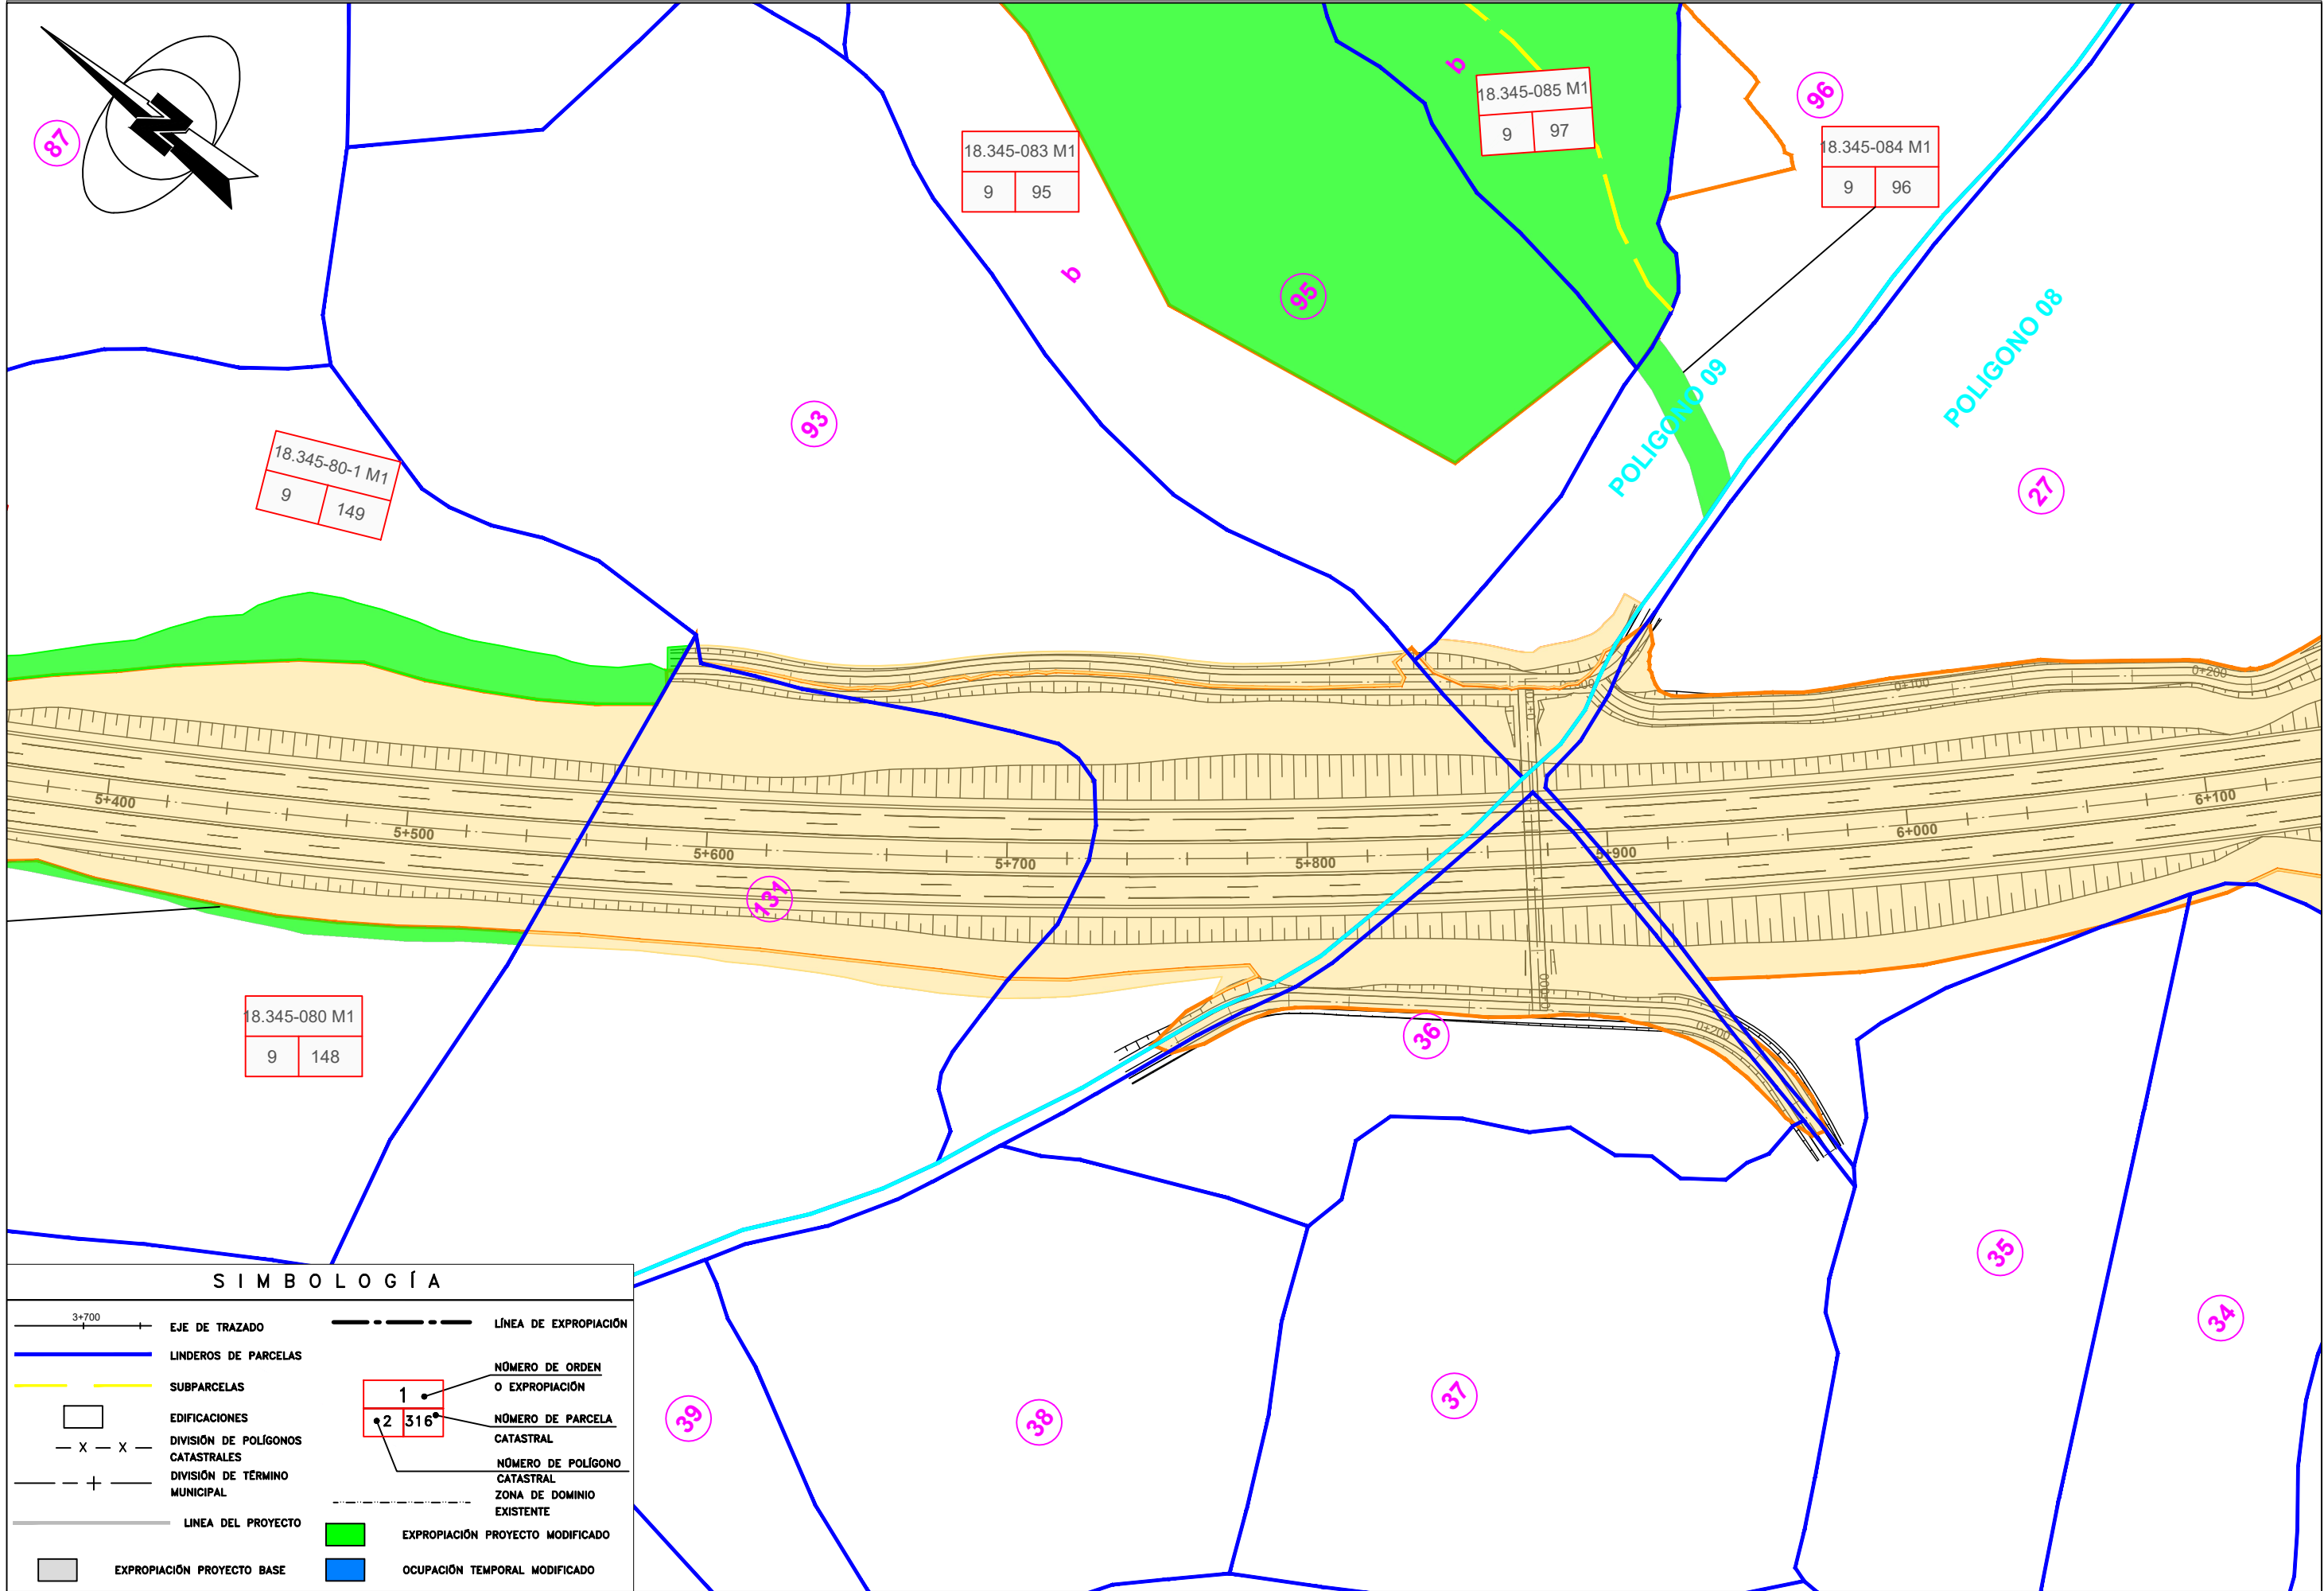


**SIMBOLOGÍA**

	EJE DE TRAZADO		LÍNEA DE EXPROPIACIÓN
	LINDEROS DE PARCELAS		NÚMERO DE ORDEN O EXPROPIACIÓN
	SUBPARCELAS		NÚMERO DE PARCELA CATASTRAL
	EDIFICACIONES		NÚMERO DE POLÍGONO CATASTRAL
	DIVISIÓN DE POLÍGONOS CATASTRALES		ZONA DE DOMINIO EXISTENTE
	DIVISIÓN DE TÉRMINO MUNICIPAL		EXPROPIACIÓN PROYECTO MODIFICADO
	LÍNEA DEL PROYECTO		OCUPACIÓN TEMPORAL MODIFICADO
	EXPROPIACIÓN PROYECTO BASE		

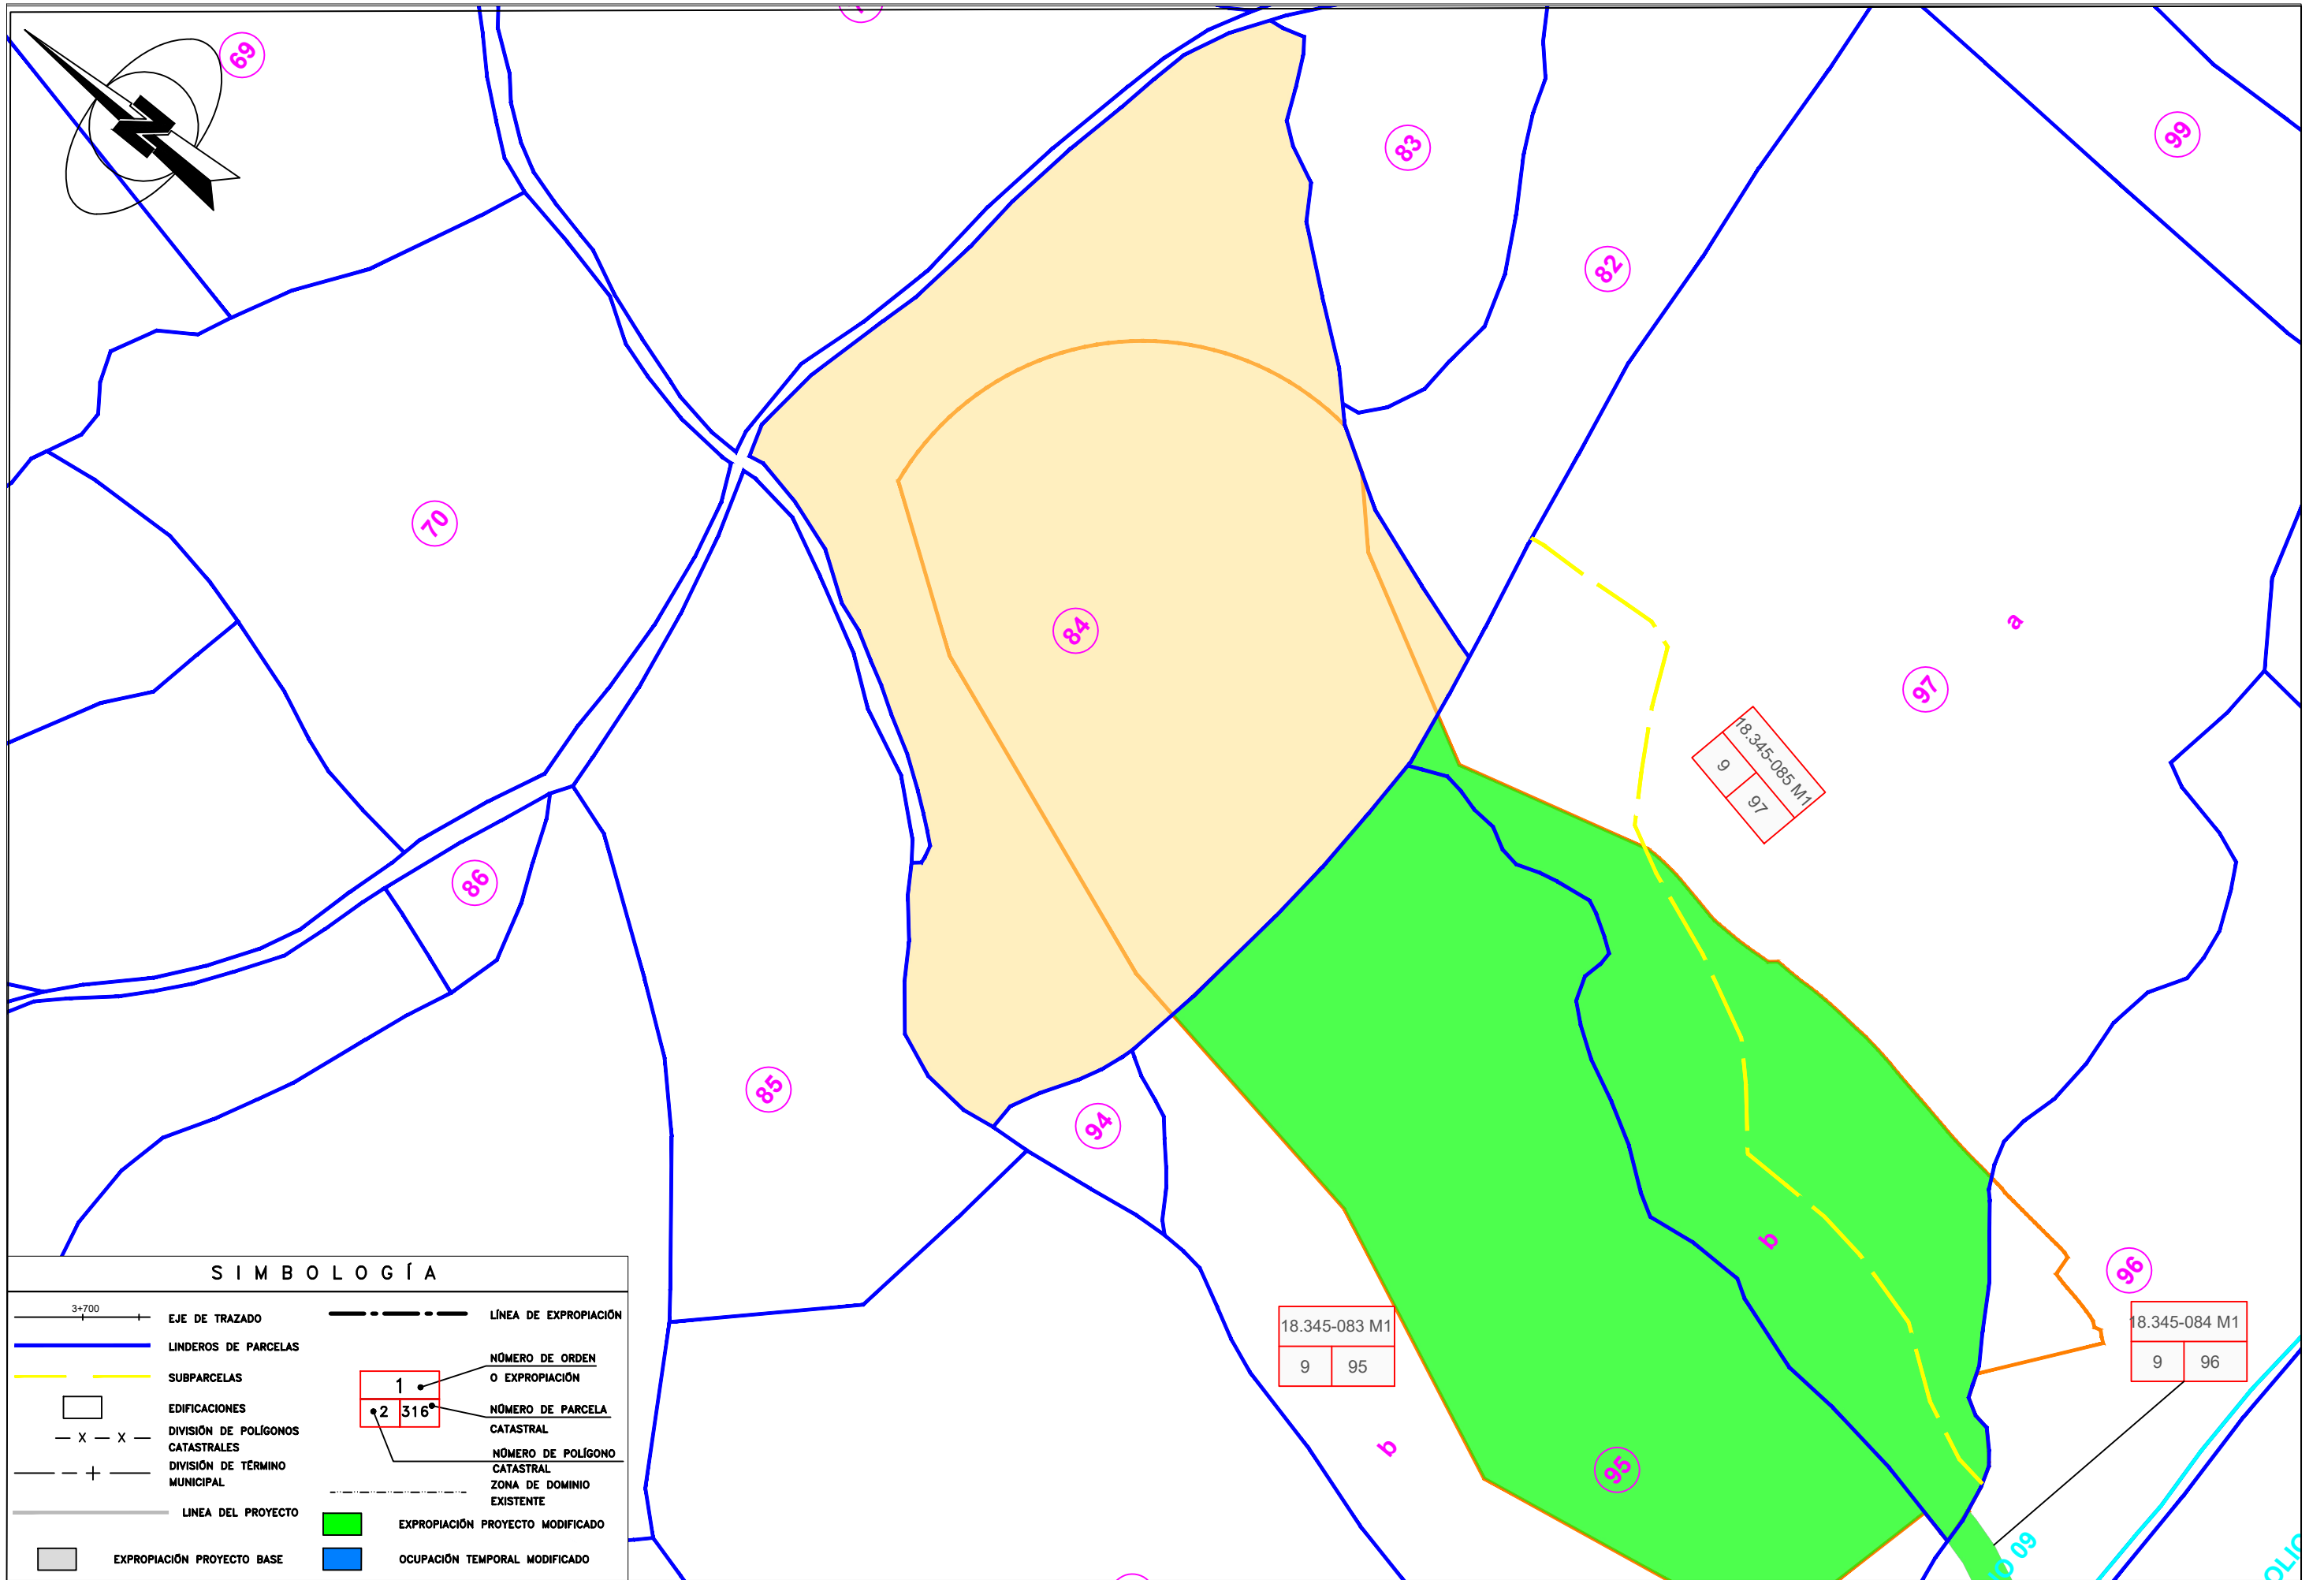


**SIMBOLOGÍA**

	EJE DE TRAZADO		LÍNEA DE EXPROPIACIÓN
	LINDEROS DE PARCELAS		SUBPARCELAS
	EDIFICACIONES		DIVISIÓN DE POLÍGONOS CATASTRALES
	DIVISIÓN DE TÉRMINO MUNICIPAL		LÍNEA DEL PROYECTO
	EXPROPIACIÓN PROYECTO BASE		EXPROPIACIÓN PROYECTO MODIFICADO
	OCUPACIÓN TEMPORAL MODIFICADO		NÚMERO DE ORDEN O EXPROPIACIÓN
	NÚMERO DE PARCELA CATASTRAL		NÚMERO DE POLÍGONO CATASTRAL
	ZONA DE DOMINIO EXISTENTE		

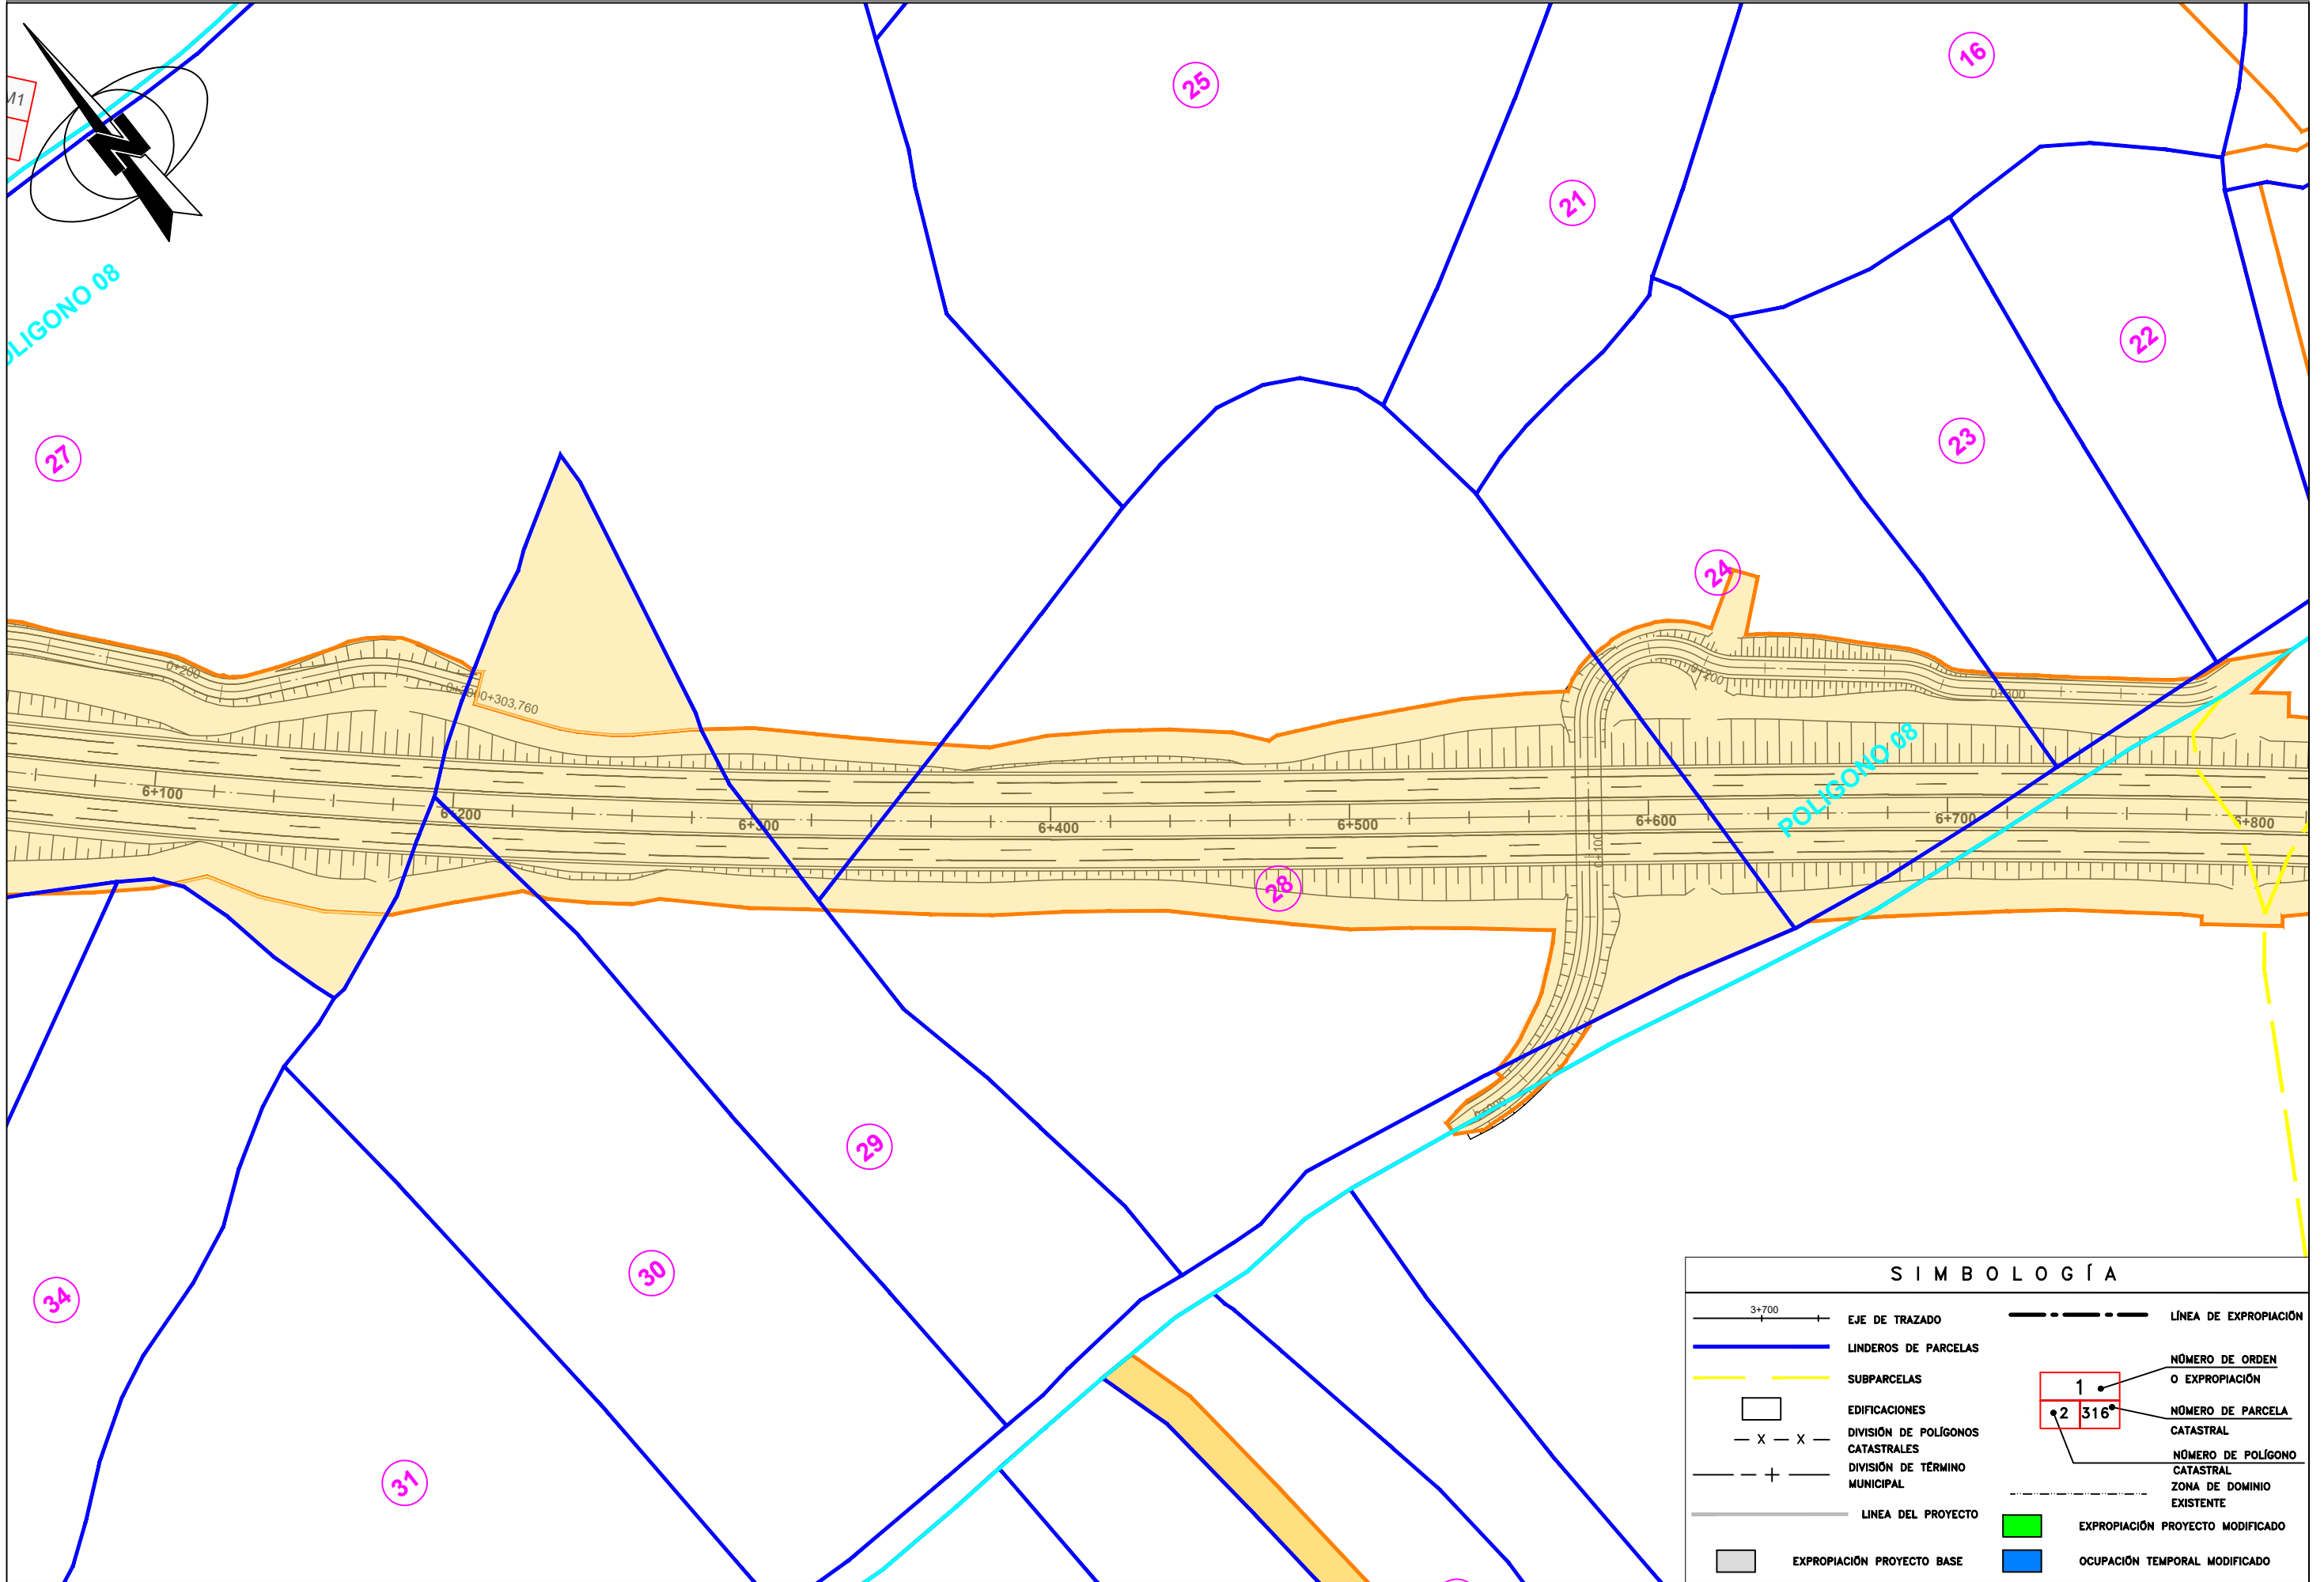

SIMBOLOGÍA			
	EJE DE TRAZADO		LÍNEA DE EXPROPIACIÓN
	LINDEROS DE PARCELAS		NÚMERO DE ORDEN O EXPROPIACIÓN
	SUBPARCELAS		NÚMERO DE PARCELA CATASTRAL
	EDIFICACIONES		NÚMERO DE POLIGONO CATASTRAL
	DIVISION DE POLIGONOS CATASTRALES		ZONA DE DOMINIO EXISTENTE
	DIVISION DE TERMINO MUNICIPAL		EXPROPIACIÓN PROYECTO MODIFICADO
	LINEA DEL PROYECTO		OCUPACIÓN TEMPORAL MODIFICADO
	EXPROPIACIÓN PROYECTO BASE		

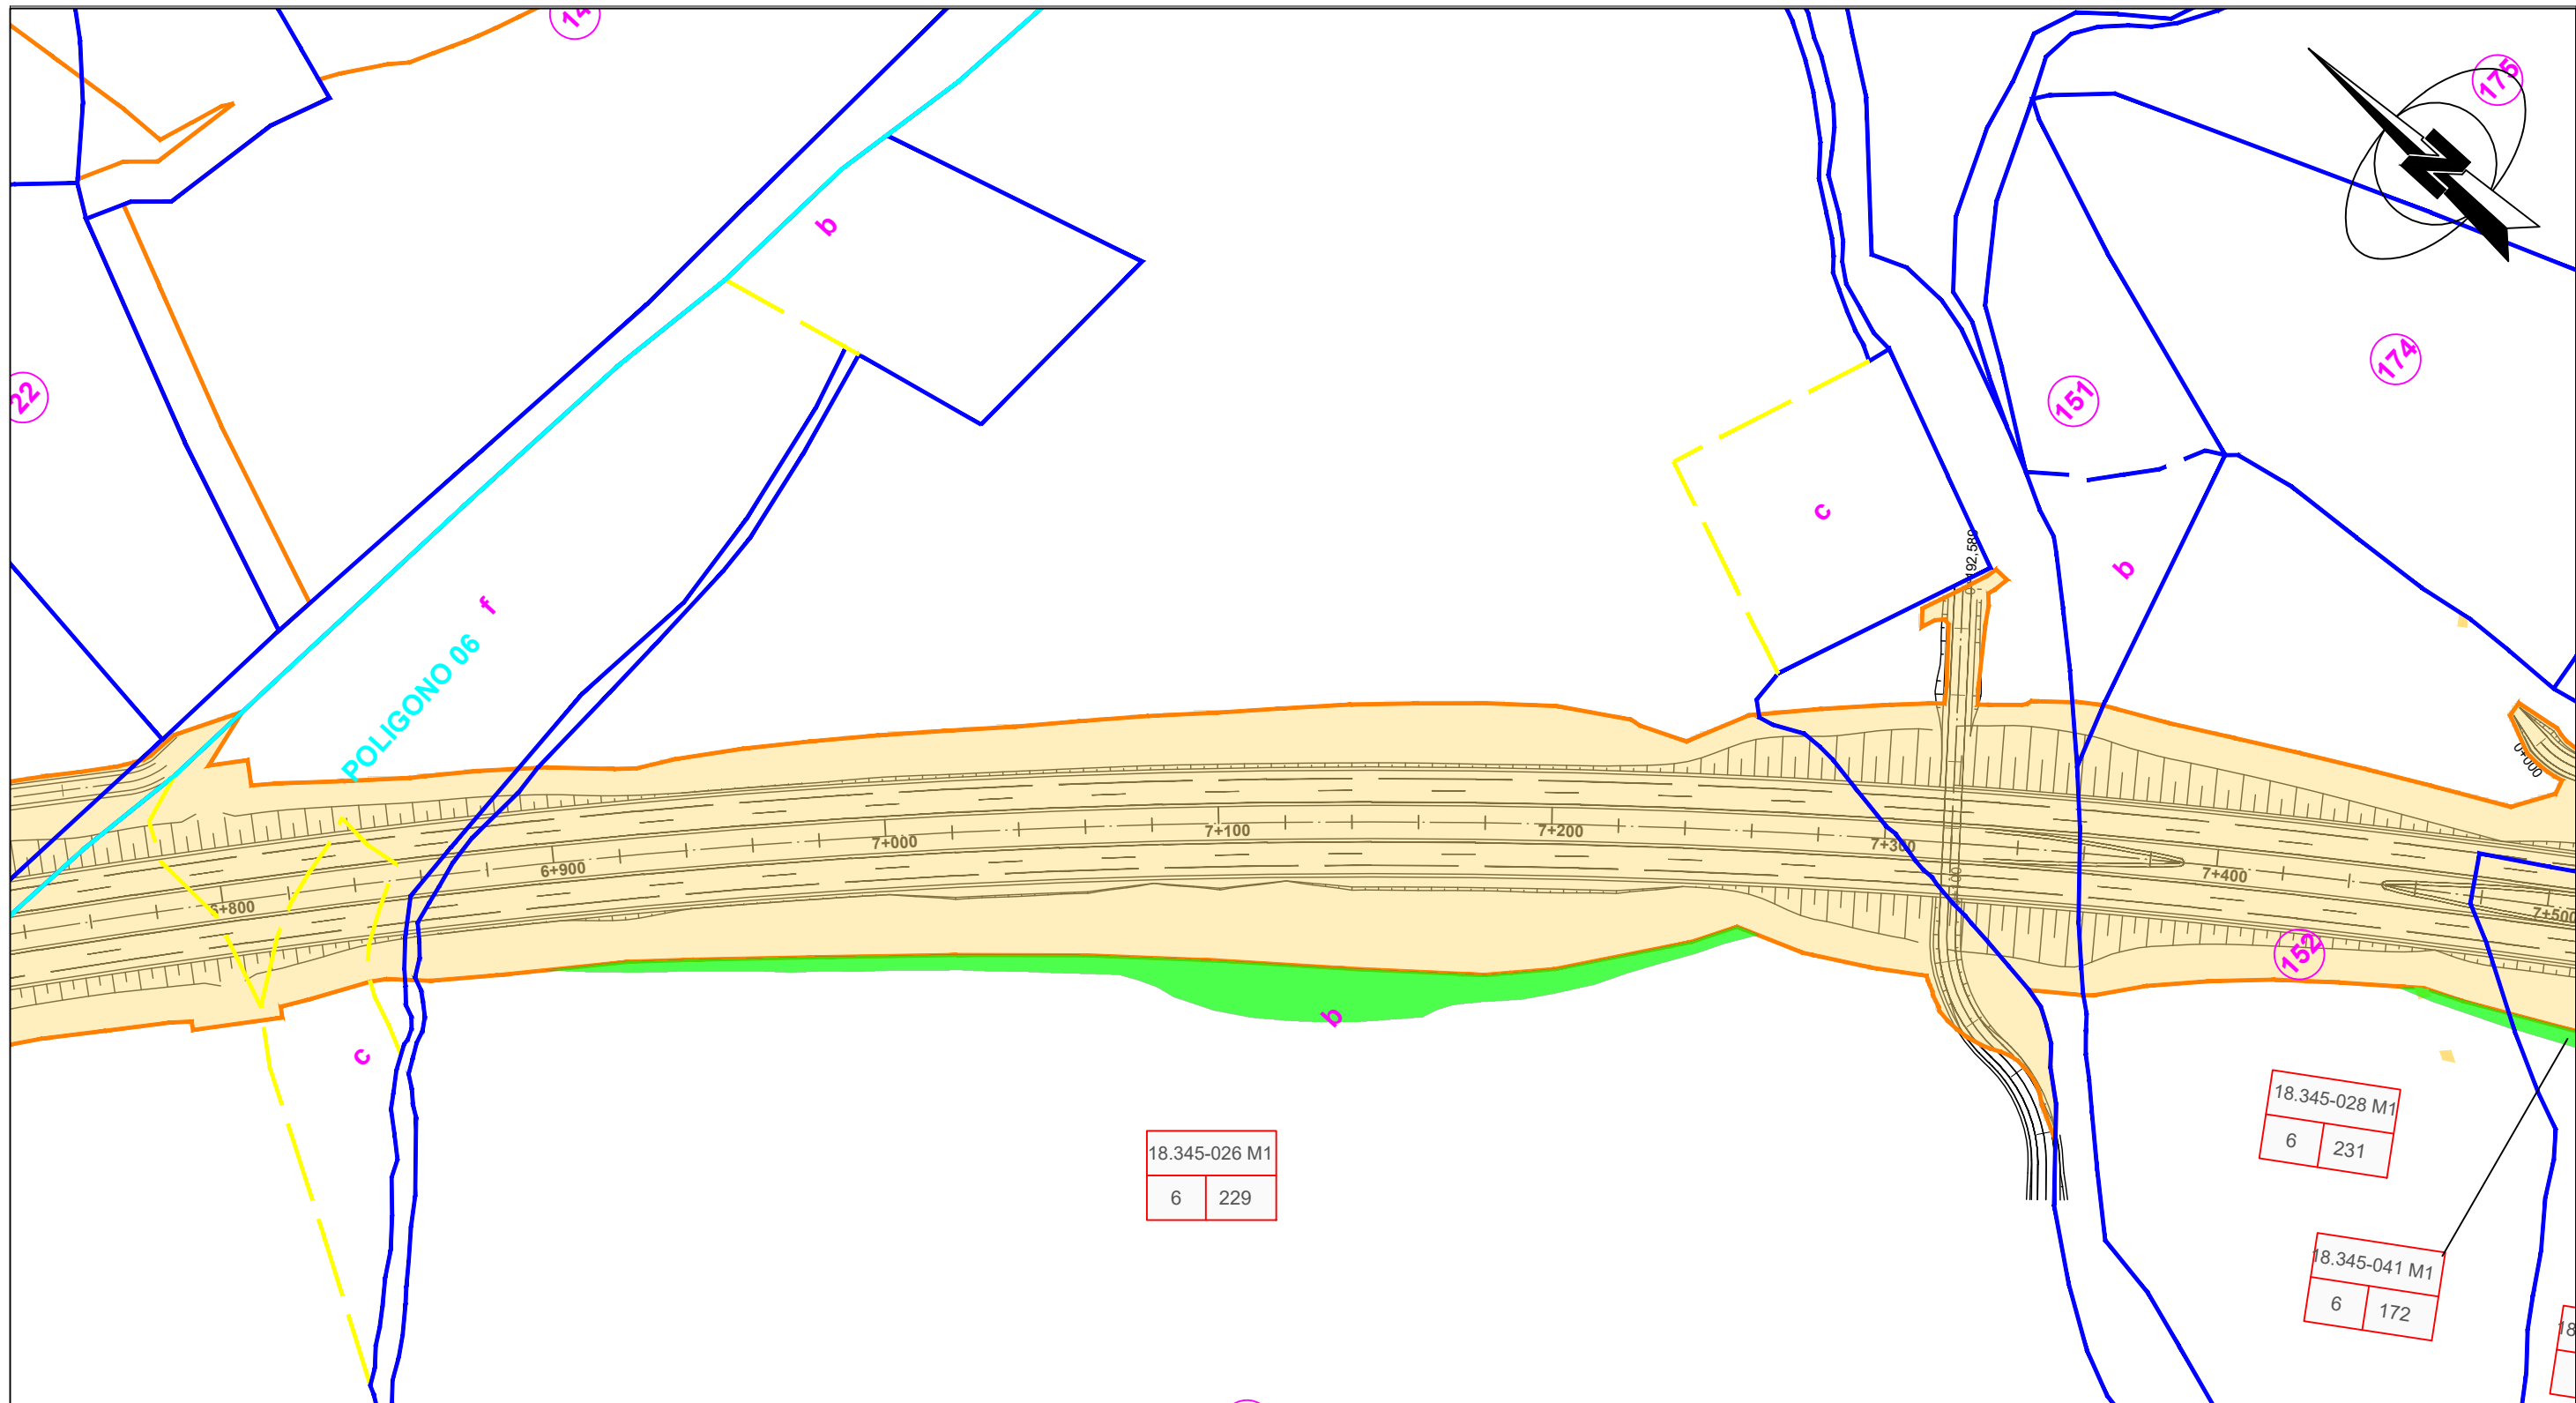


18.345-026 M1  
6 229

18.345-028 M1  
6 231

18.345-041 M1  
6 172



**SIMBOLOGÍA**

	EJE DE TRAZADO		LÍNEA DE EXPROPIACIÓN
	LINDEROS DE PARCELAS		NÚMERO DE ORDEN O EXPROPIACIÓN
	SUBPARCELAS		NÚMERO DE PARCELA CATASTRAL
	EDIFICACIONES		NÚMERO DE POLÍGONO CATASTRAL
	DIVISIÓN DE POLÍGONOS CATASTRALES		ZONA DE DOMINIO EXISTENTE
	DIVISIÓN DE TÉRMINO MUNICIPAL		EXPROPIACIÓN PROYECTO MODIFICADO
	LÍNEA DEL PROYECTO		OCUPACIÓN TEMPORAL MODIFICADO
	EXPROPIACIÓN PROYECTO BASE		

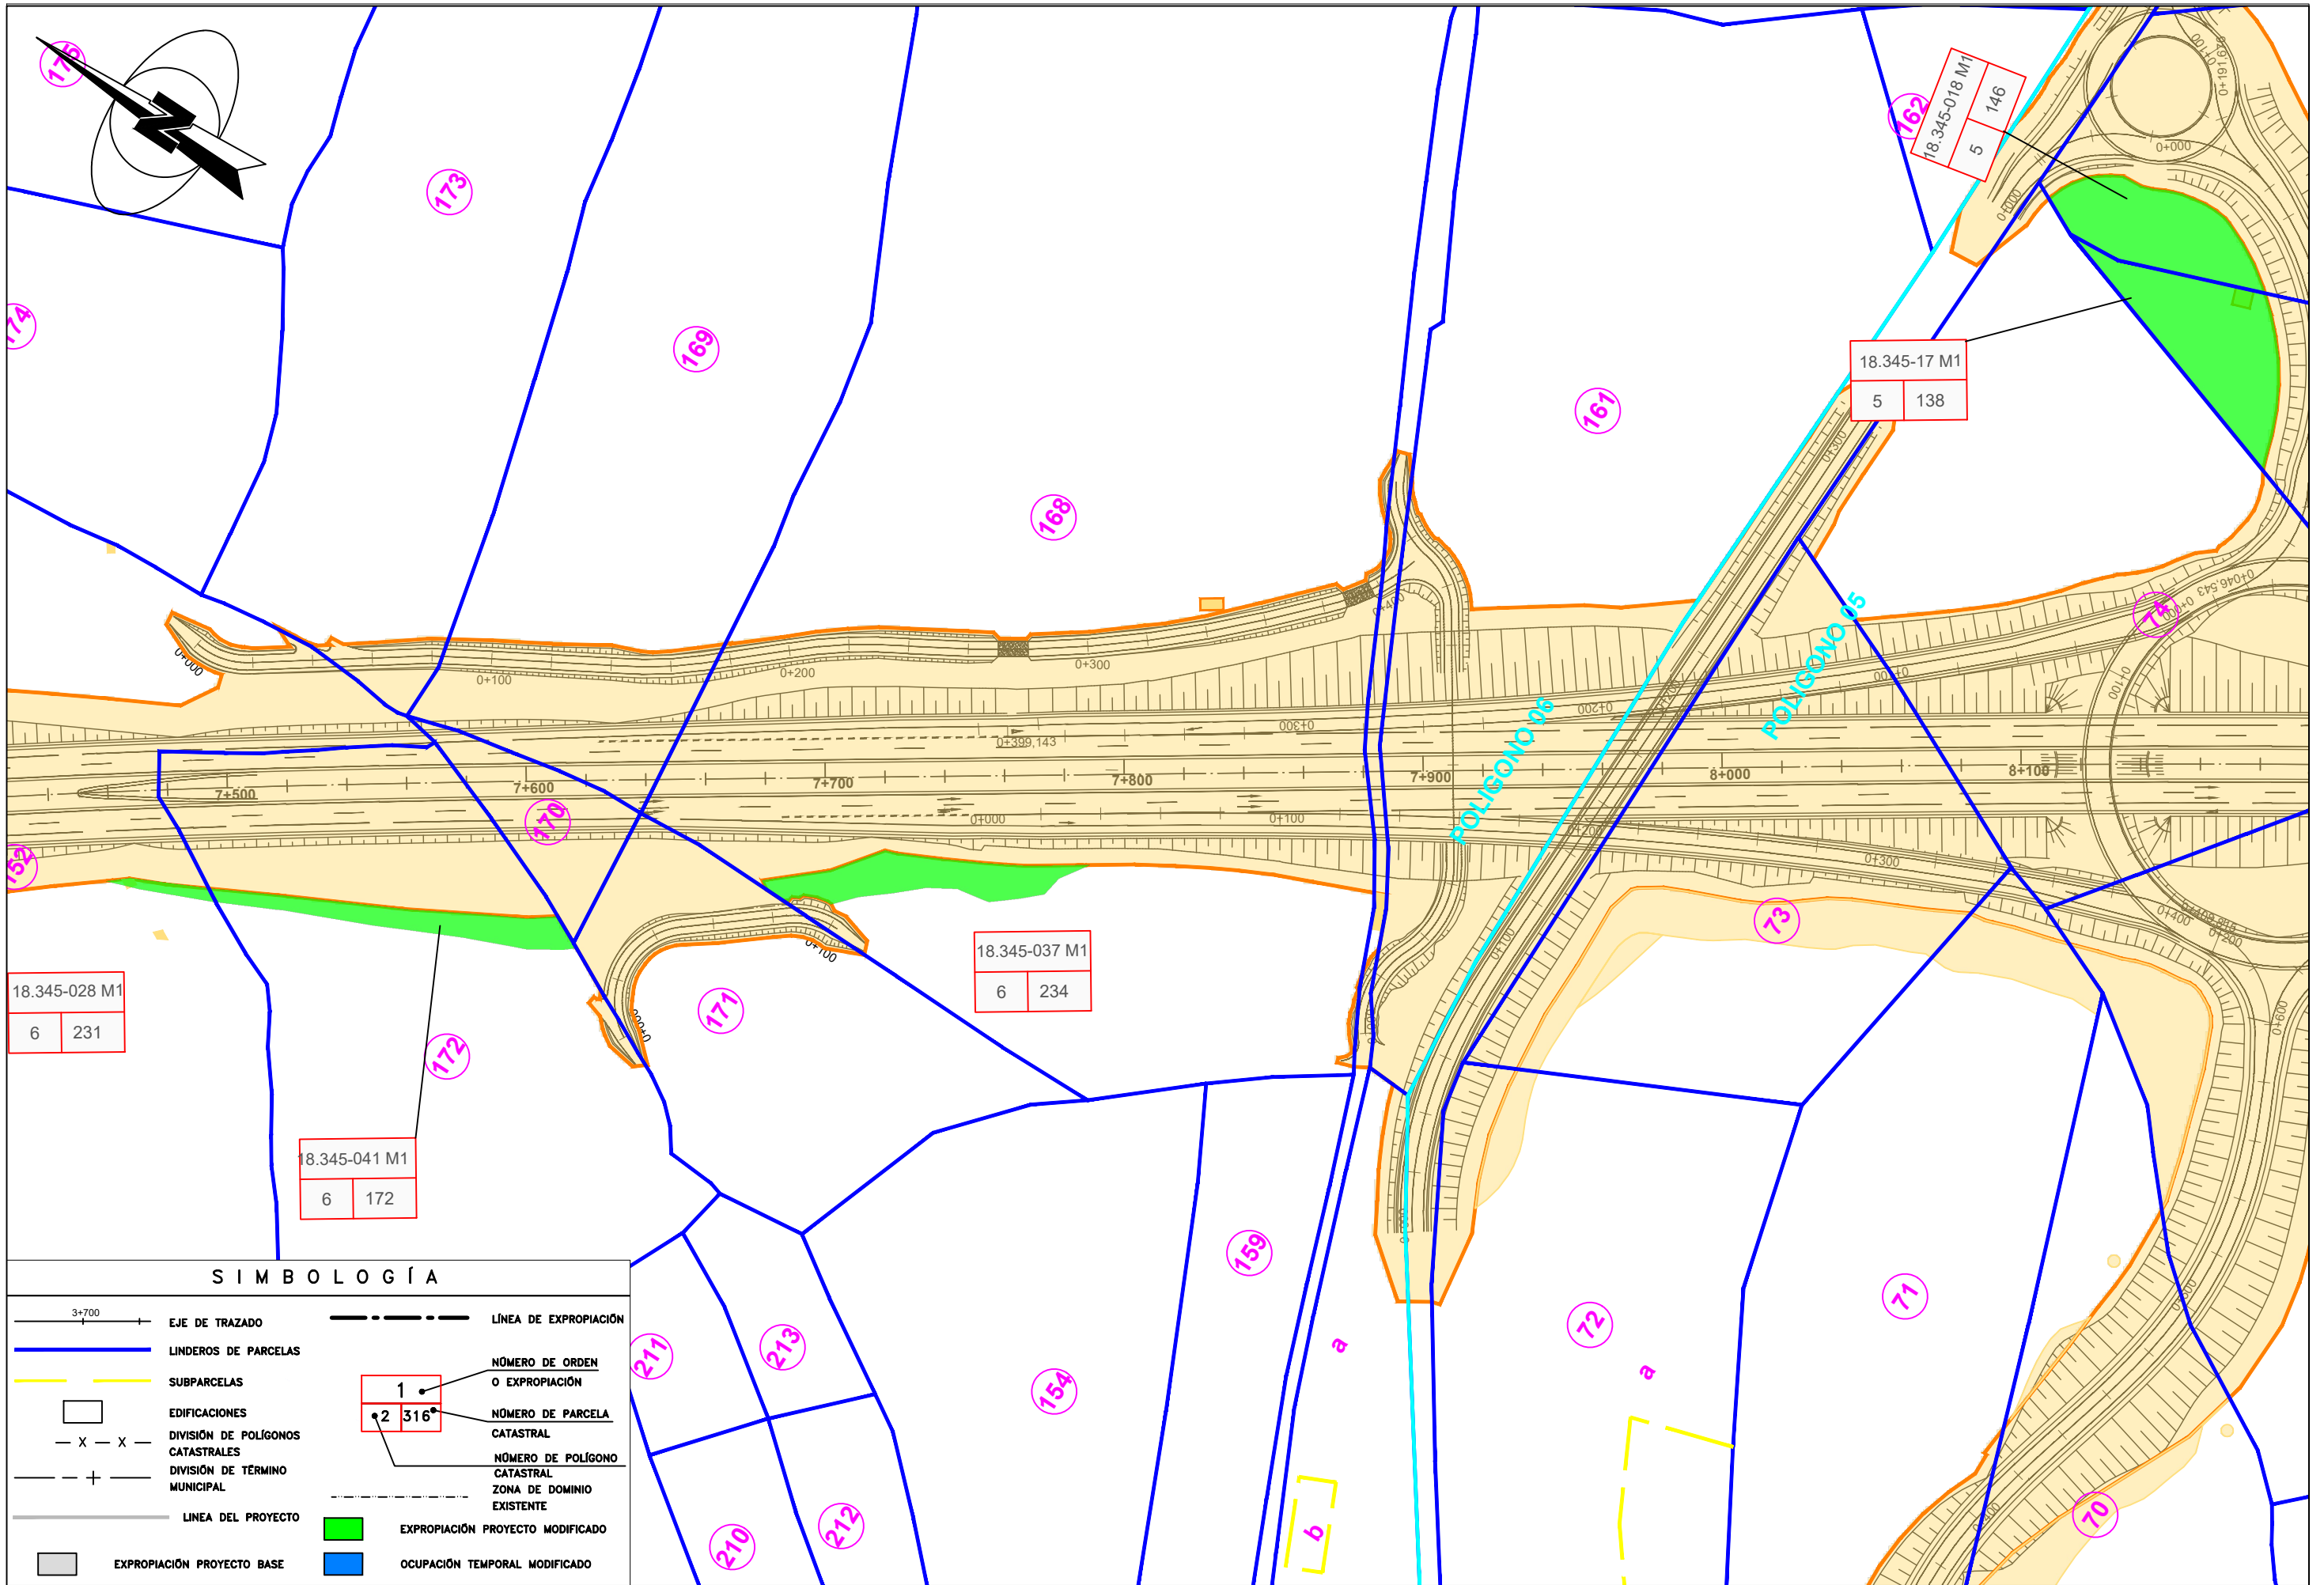

**SIMBOLOGÍA**



	EJE DE TRAZADO		LÍNEA DE EXPROPIACIÓN
	LINDEROS DE PARCELAS		NÚMERO DE ORDEN O EXPROPIACIÓN
	SUBPARCELAS		NÚMERO DE PARCELA CATASTRAL
	EDIFICACIONES		NÚMERO DE POLÍGONO CATASTRAL
	DIVISIÓN DE POLÍGONOS CATASTRALES		ZONA DE DOMINIO EXISTENTE
	DIVISIÓN DE TÉRMINO MUNICIPAL		EXPROPIACIÓN PROYECTO MODIFICADO
	LÍNEA DEL PROYECTO		OCUPACIÓN TEMPORAL MODIFICADO
	EXPROPIACIÓN PROYECTO BASE		

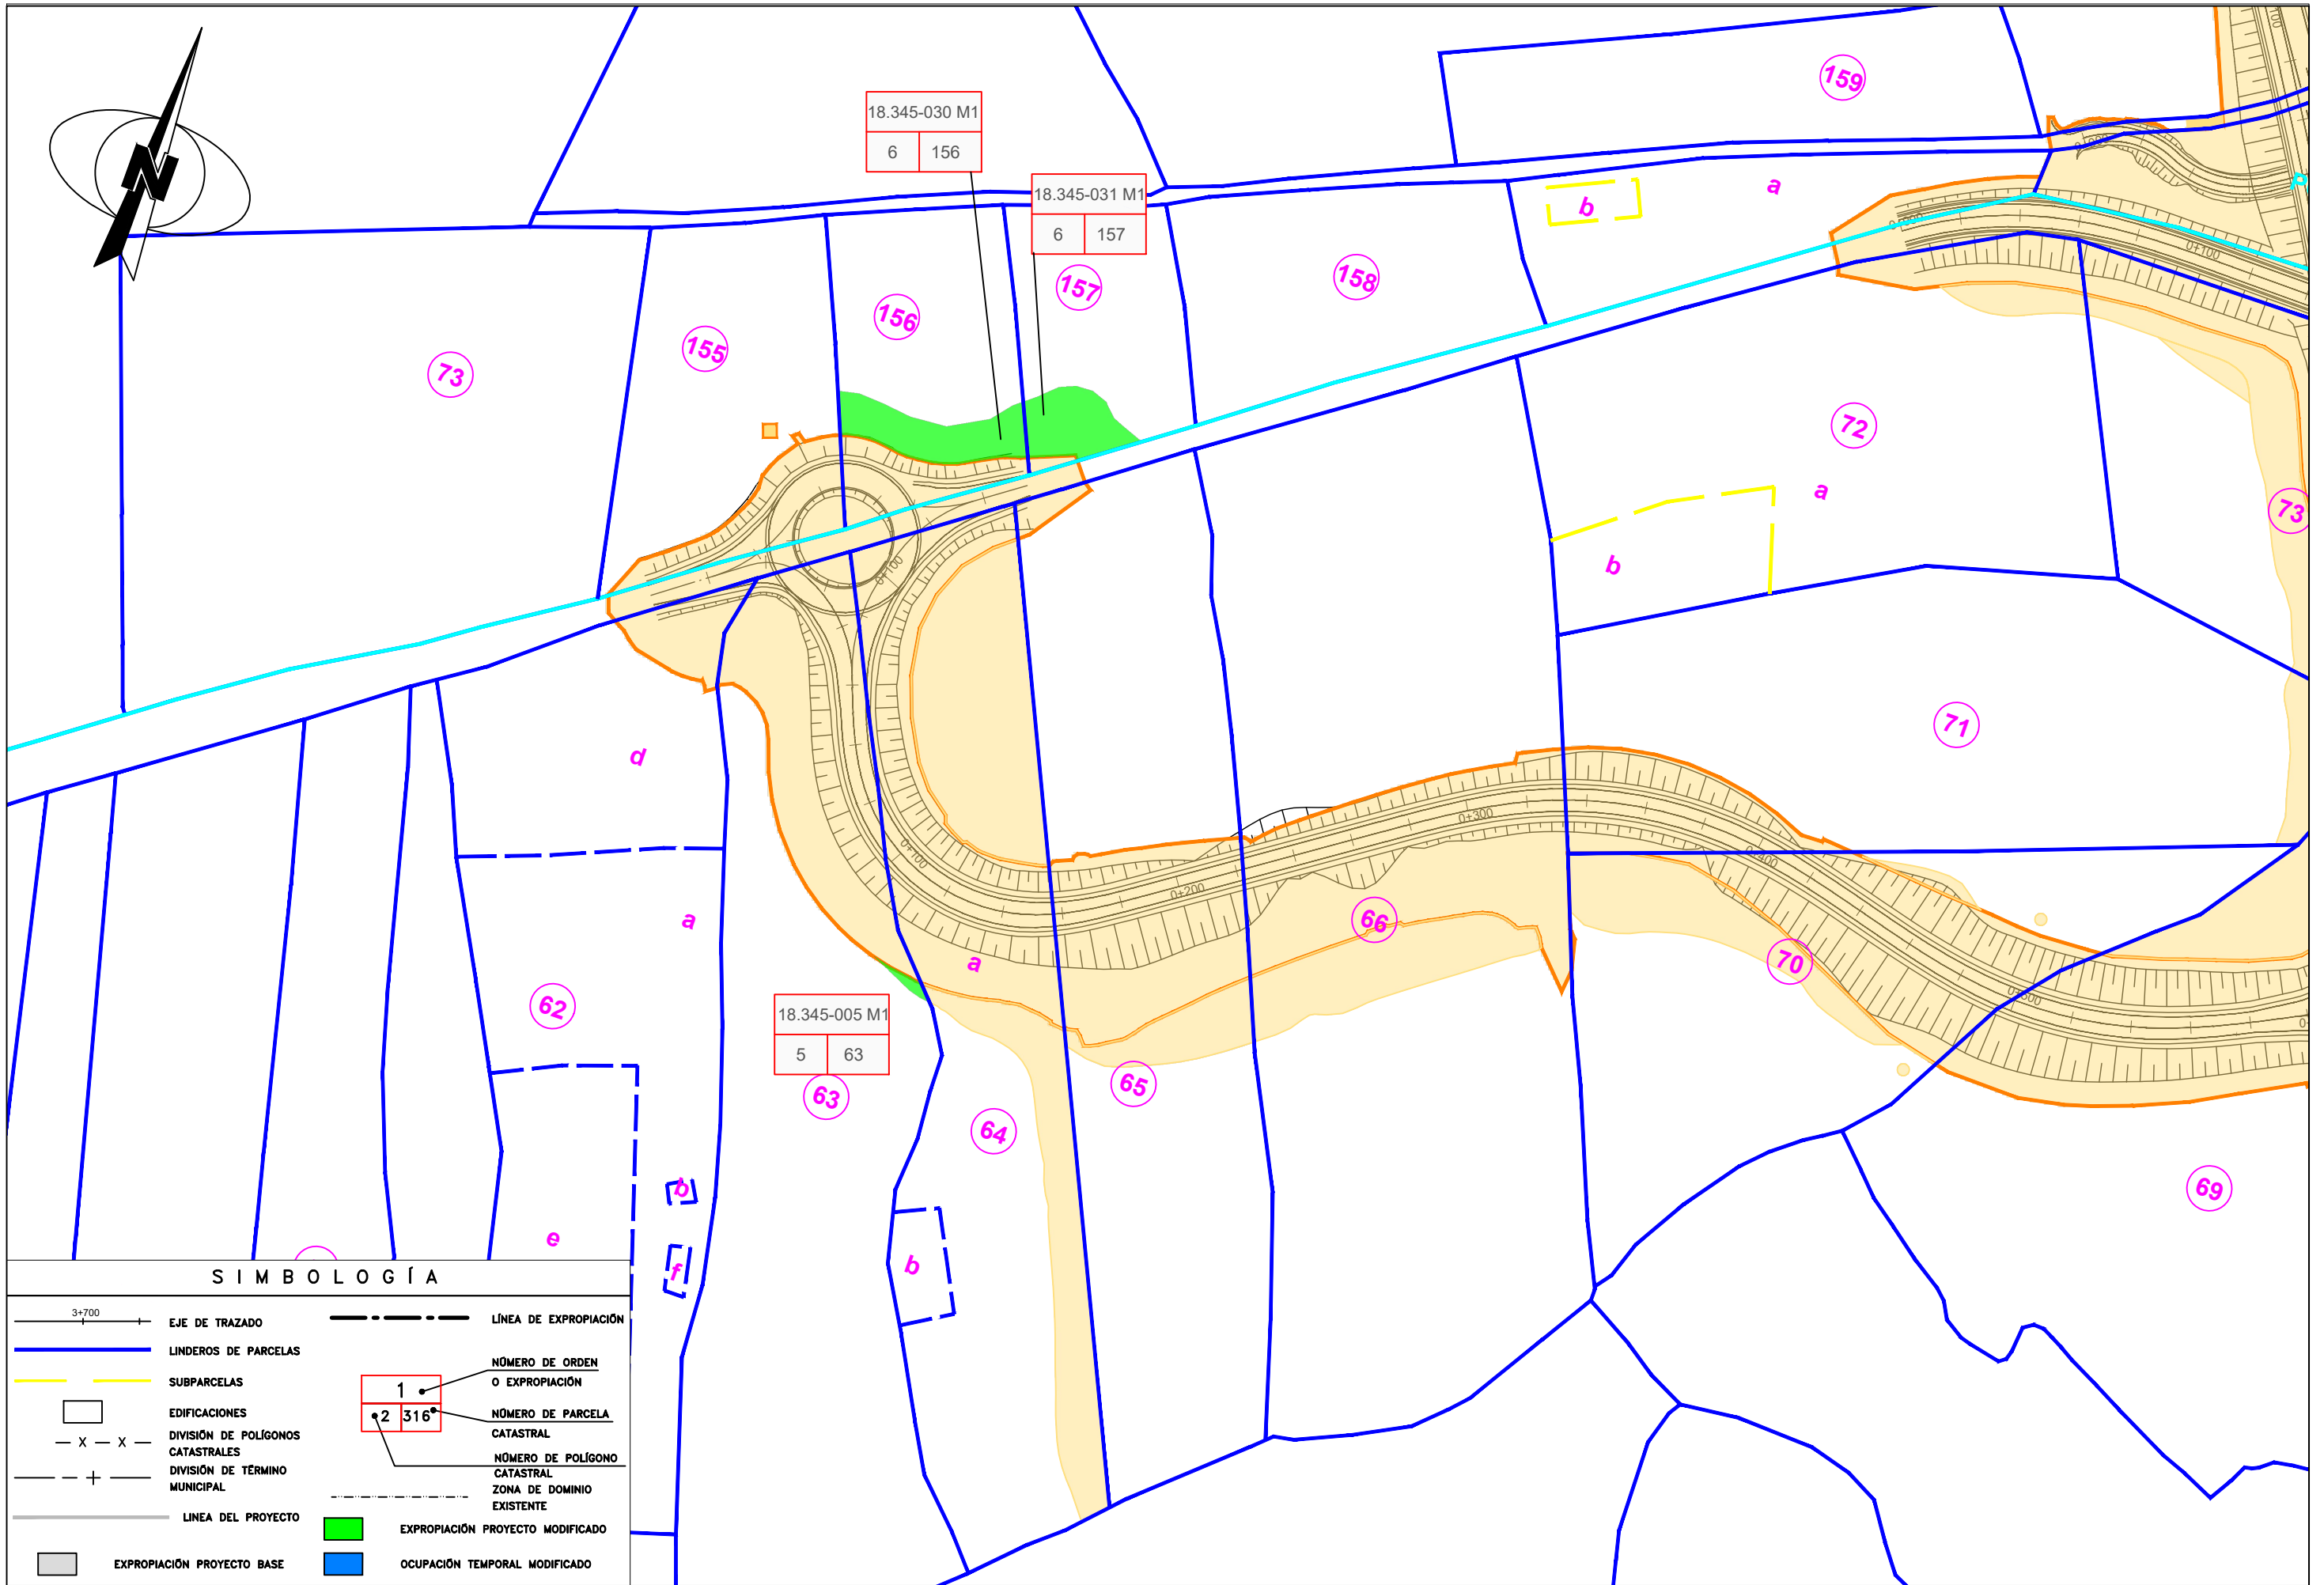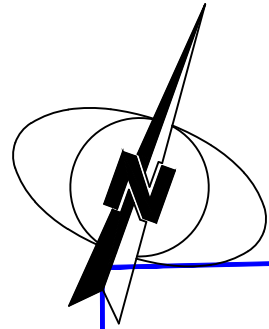

**SIMBOLOGÍA**

	EJE DE TRAZADO		LÍNEA DE EXPROPIACIÓN
	LINDEROS DE PARCELAS		NÚMERO DE ORDEN O EXPROPIACIÓN
	SUBPARCELAS		NÚMERO DE PARCELA CATASTRAL
	EDIFICACIONES		NÚMERO DE POLÍGONO CATASTRAL
	DIVISIÓN DE POLÍGONOS CATASTRALES		ZONA DE DOMINIO EXISTENTE
	DIVISIÓN DE TÉRMINO MUNICIPAL		EXPROPIACIÓN PROYECTO MODIFICADO
	LÍNEA DEL PROYECTO		OCUPACIÓN TEMPORAL MODIFICADO
	EXPROPIACIÓN PROYECTO BASE		



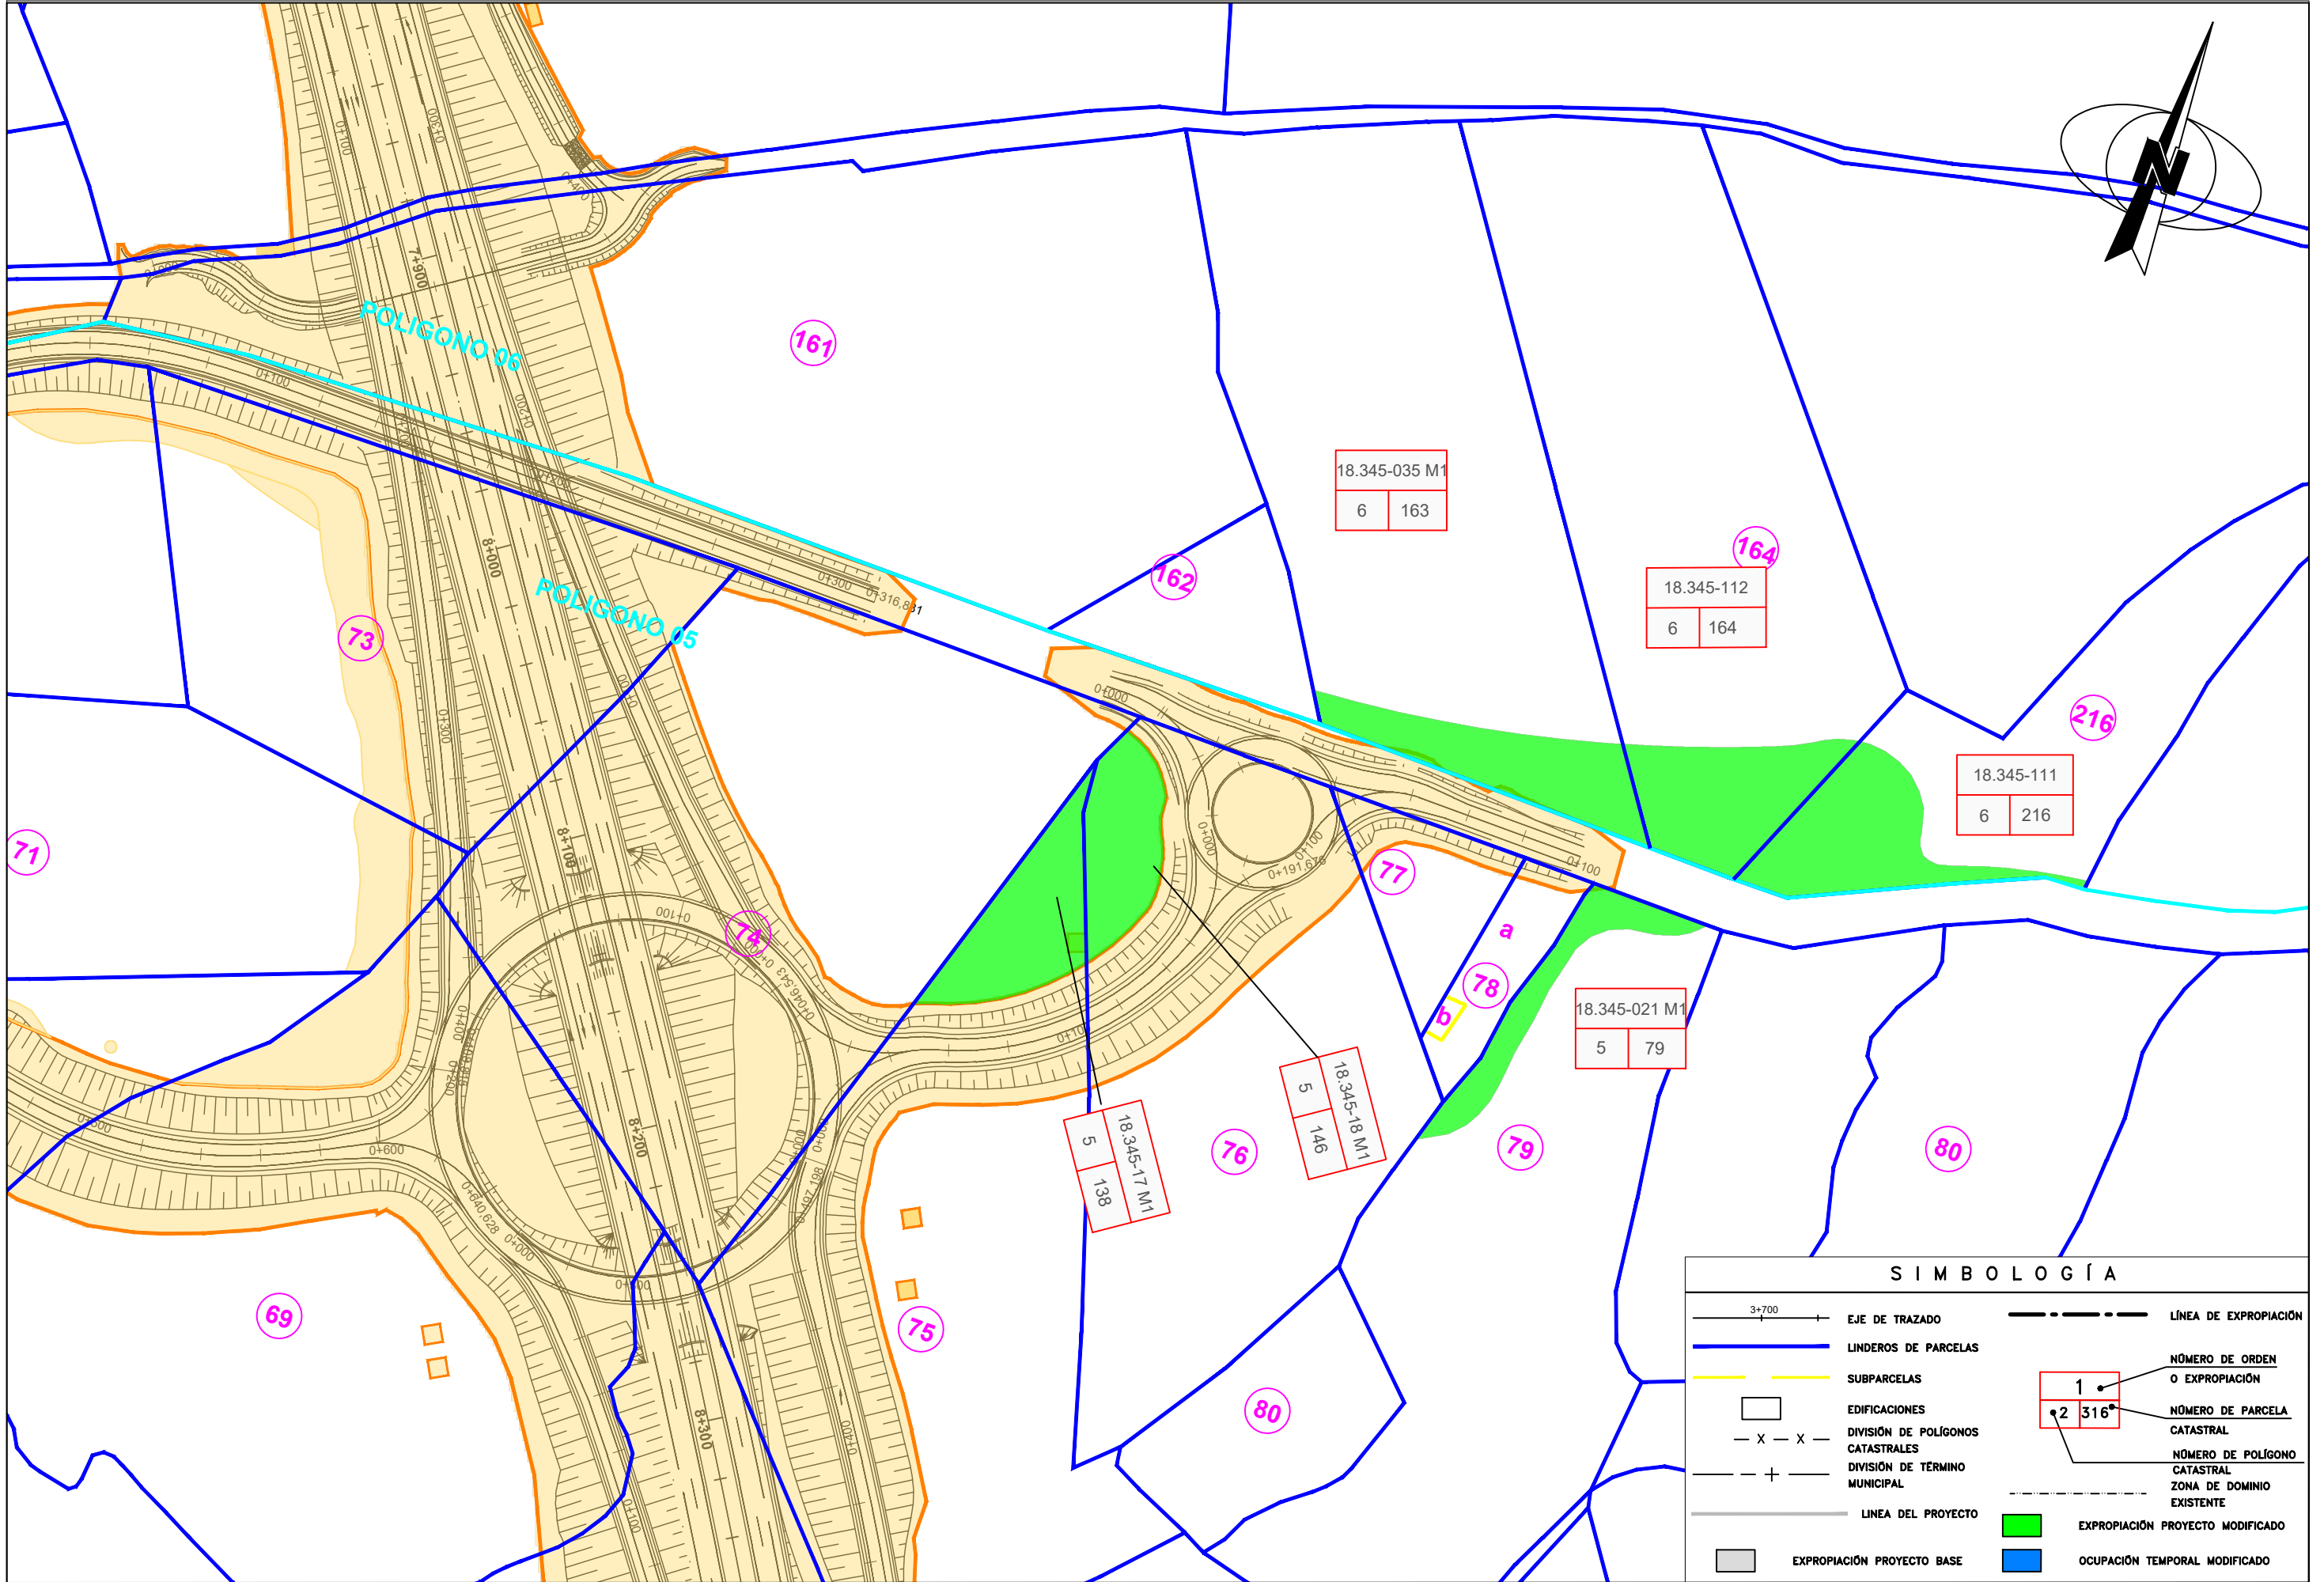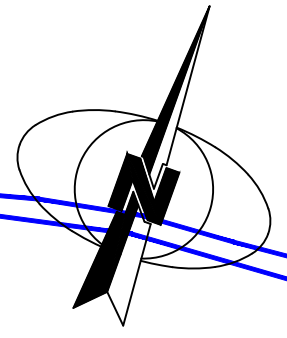

S I M B O L O G Í A	
	EJE DE TRAZADO
	LINDEROS DE PARCELAS
	SUBPARCELAS
	EDIFICACIONES
	DIVISION DE POLIGONOS CATASTRALES
	DIVISION DE TERMINO MUNICIPAL
	LINEA DEL PROYECTO
	EXPROPIACION PROYECTO BASE
	LINEA DE EXPROPIACION
	EXPROPIACION PROYECTO MODIFICADO
	OCUPACION TEMPORAL MODIFICADO
	NÚMERO DE ORDEN O EXPROPIACION
	NÚMERO DE PARCELA CATASTRAL
	NÚMERO DE POLIGONO CATASTRAL ZONA DE DOMINIO EXISTENTE