


FIRMADO por : CARAZO RIVERA, ESTHER. A fecha: 26/08/2022 09:57 AM
 FIRMADO por : ALONSO BURGOS, ANTONIO JOSE. SUBDIRECTOR GENERAL DE EXPLOTACION. A fecha: 26/08/2022 10:17 AM
 FIRMADO por : ALONSO BURGOS, ANTONIO JOSE. SUBDIRECTOR GENERAL DE EXPLOTACION. A fecha: 26/08/2022 10:22 AM
 FIRMADO por : FLORES GARCÍA, FRANCISCO JAVIER. SECRETARIO GENERAL DE INFRAESTRUCTURAS. A fecha: 13/09/2022 08:52 AM
 Total folios: 2 (1 de 2) - Código Seguro de Verificación: MF0M0Z56A33EB7AE9E5CEA0884F8
 Verificable en https://sede.mtma.gob.es



LEYENDA	
—	PARCELA CATASTRAL
—	LÍMITE DE DOMINIO PÚBLICO
—	LÍNEA DE SERVIDUMBRE
- - -	LÍNEA DE LIMITACIÓN A LA EDIFICABILIDAD
—	PROPUESTA DE LÍNEA DE LIMITACIÓN A LA EDIFICABILIDAD

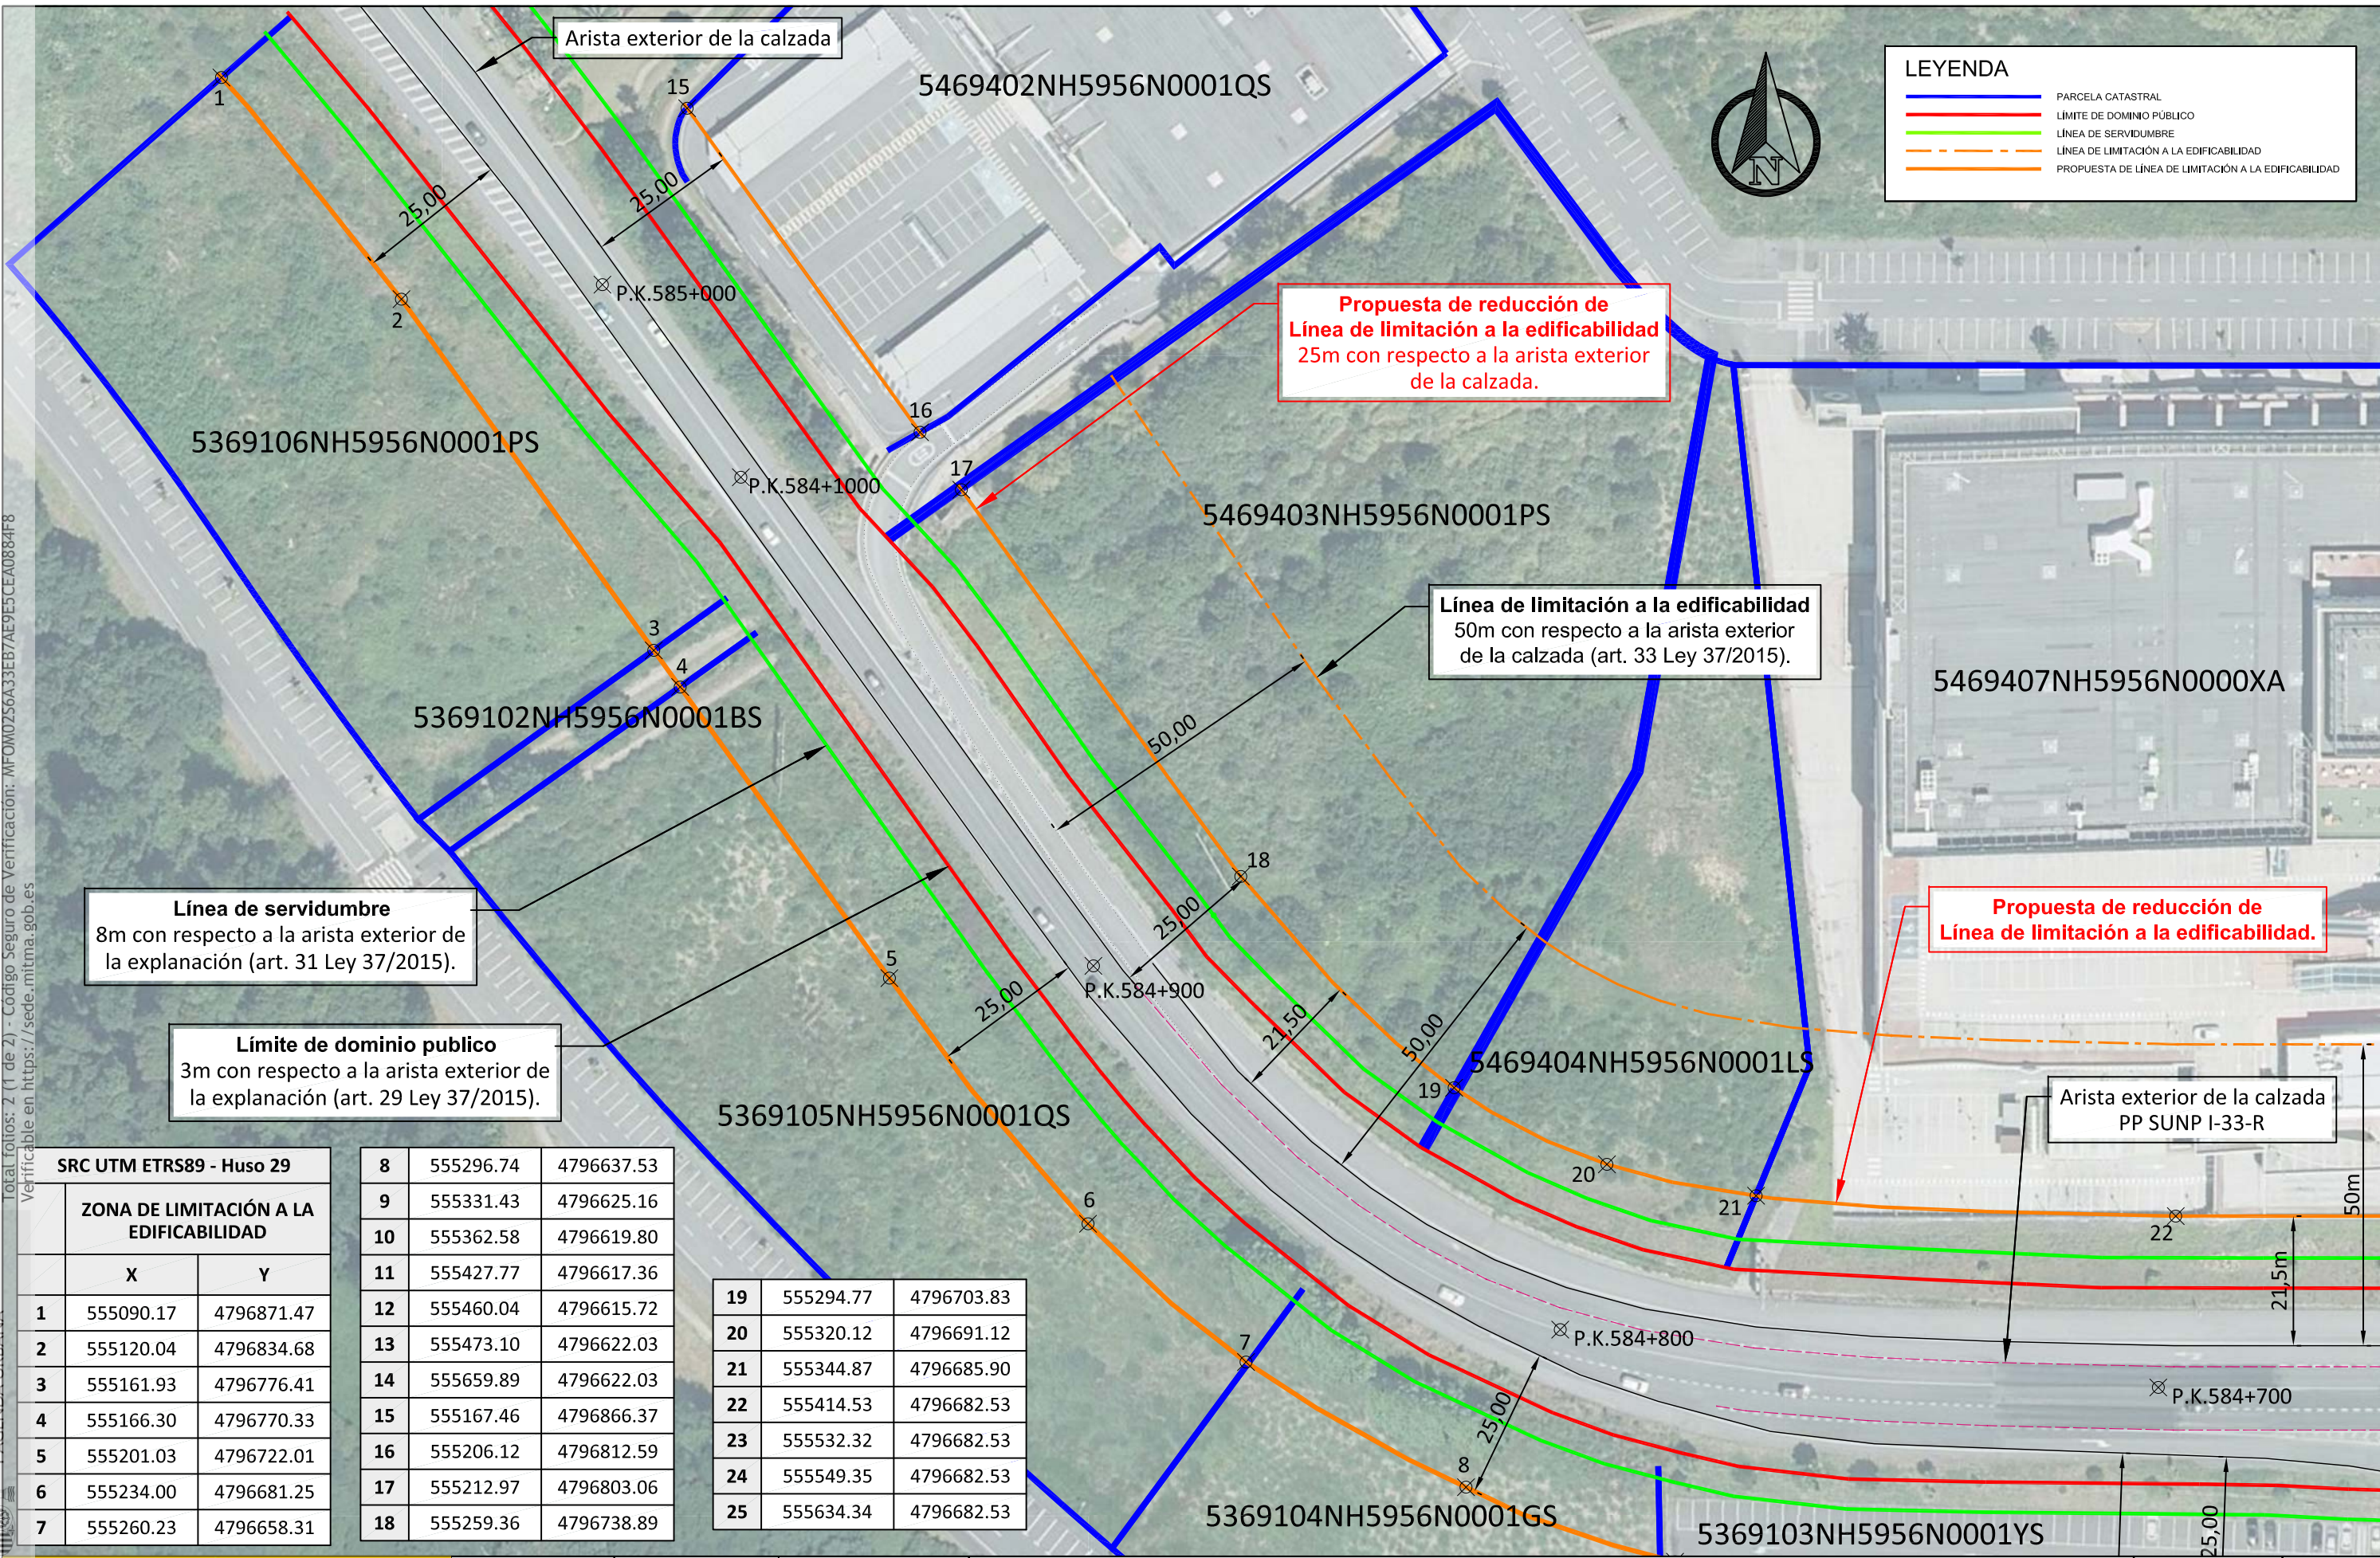

Línea de servidumbre
8m con respecto a la arista exterior de la explanación (art. 31 Ley 37/2015).

Límite de dominio público
3m con respecto a la arista exterior de la explanación (art. 29 Ley 37/2015).

Propuesta de reducción de Línea de limitación a la edificabilidad
25m con respecto a la arista exterior de la calzada.

Línea de limitación a la edificabilidad
50m con respecto a la arista exterior de la calzada (art. 33 Ley 37/2015).

Propuesta de reducción de Línea de limitación a la edificabilidad.

Arista exterior de la calzada
PP SUNP I-33-R

SRC UTM ETRS89 - Huso 29		
ZONA DE LIMITACIÓN A LA EDIFICABILIDAD		
	X	Y
1	555090.17	4796871.47
2	555120.04	4796834.68
3	555161.93	4796776.41
4	555166.30	4796770.33
5	555201.03	4796722.01
6	555234.00	4796681.25
7	555260.23	4796658.31

8	555296.74	4796637.53
9	555331.43	4796625.16
10	555362.58	4796619.80
11	555427.77	4796617.36
12	555460.04	4796615.72
13	555473.10	4796622.03
14	555659.89	4796622.03
15	555167.46	4796866.37
16	555206.12	4796812.59
17	555212.97	4796803.06
18	555259.36	4796738.89

19	555294.77	4796703.83
20	555320.12	4796691.12
21	555344.87	4796685.90
22	555414.53	4796682.53
23	555532.32	4796682.53
24	555549.35	4796682.53
25	555634.34	4796682.53




FECHA: **31-03-2022**
 ESCALA NUMÉRICA: **1:1000**
 ESCALA ORIGINAL: A3
 ESCALA GRÁFICA (metros):

DESIGNACIÓN DE PLANO:
DELIMITACIÓN DE LAS ZONAS DE DOMINIO PÚBLICO, SERVIDUMBRE Y DE LIMITACIÓN A LA EDIFICABILIDAD DEL PP.KK 584+440 AL 585+065 DEL MARGEN DERECHO DE LA CARRETERA NACIONAL N-6 T.M. OLEIROS (PROV DE A CORUÑA)

CARRETERA: **N-6**
 km 584+440 A 585+065
 Nº DE PLANO: **1 de 2**

FIRMANDO
 FIRMADO por : CARAZO RIVERA, ESTHER. A fecha: 26/08/2022 09:57 AM
 FIRMADO por : ALONSO BURGOS, ANTONIO JOSE. SUBDIRECTOR GENERAL DE EXPLOTACION. A fecha: 26/08/2022 10:17 AM
 FIRMADO por : ALONSO BURGOS, ANTONIO JOSE. SUBDIRECTOR GENERAL DE EXPLOTACION. A fecha: 26/08/2022 10:22 AM
 FIRMADO por : FLORES GARCÍA, FRANCISCO JAVIER. SECRETARIO GENERAL DE INFRAESTRUCTURAS. A fecha: 13/09/2022 08:52 AM
 Total folios: 2 (2 de 4) - Código Seguro de Verificación: MF0M0256A335B7AE9E55CZA0884F8
 Verificable en https://sede.mtma.gob.es

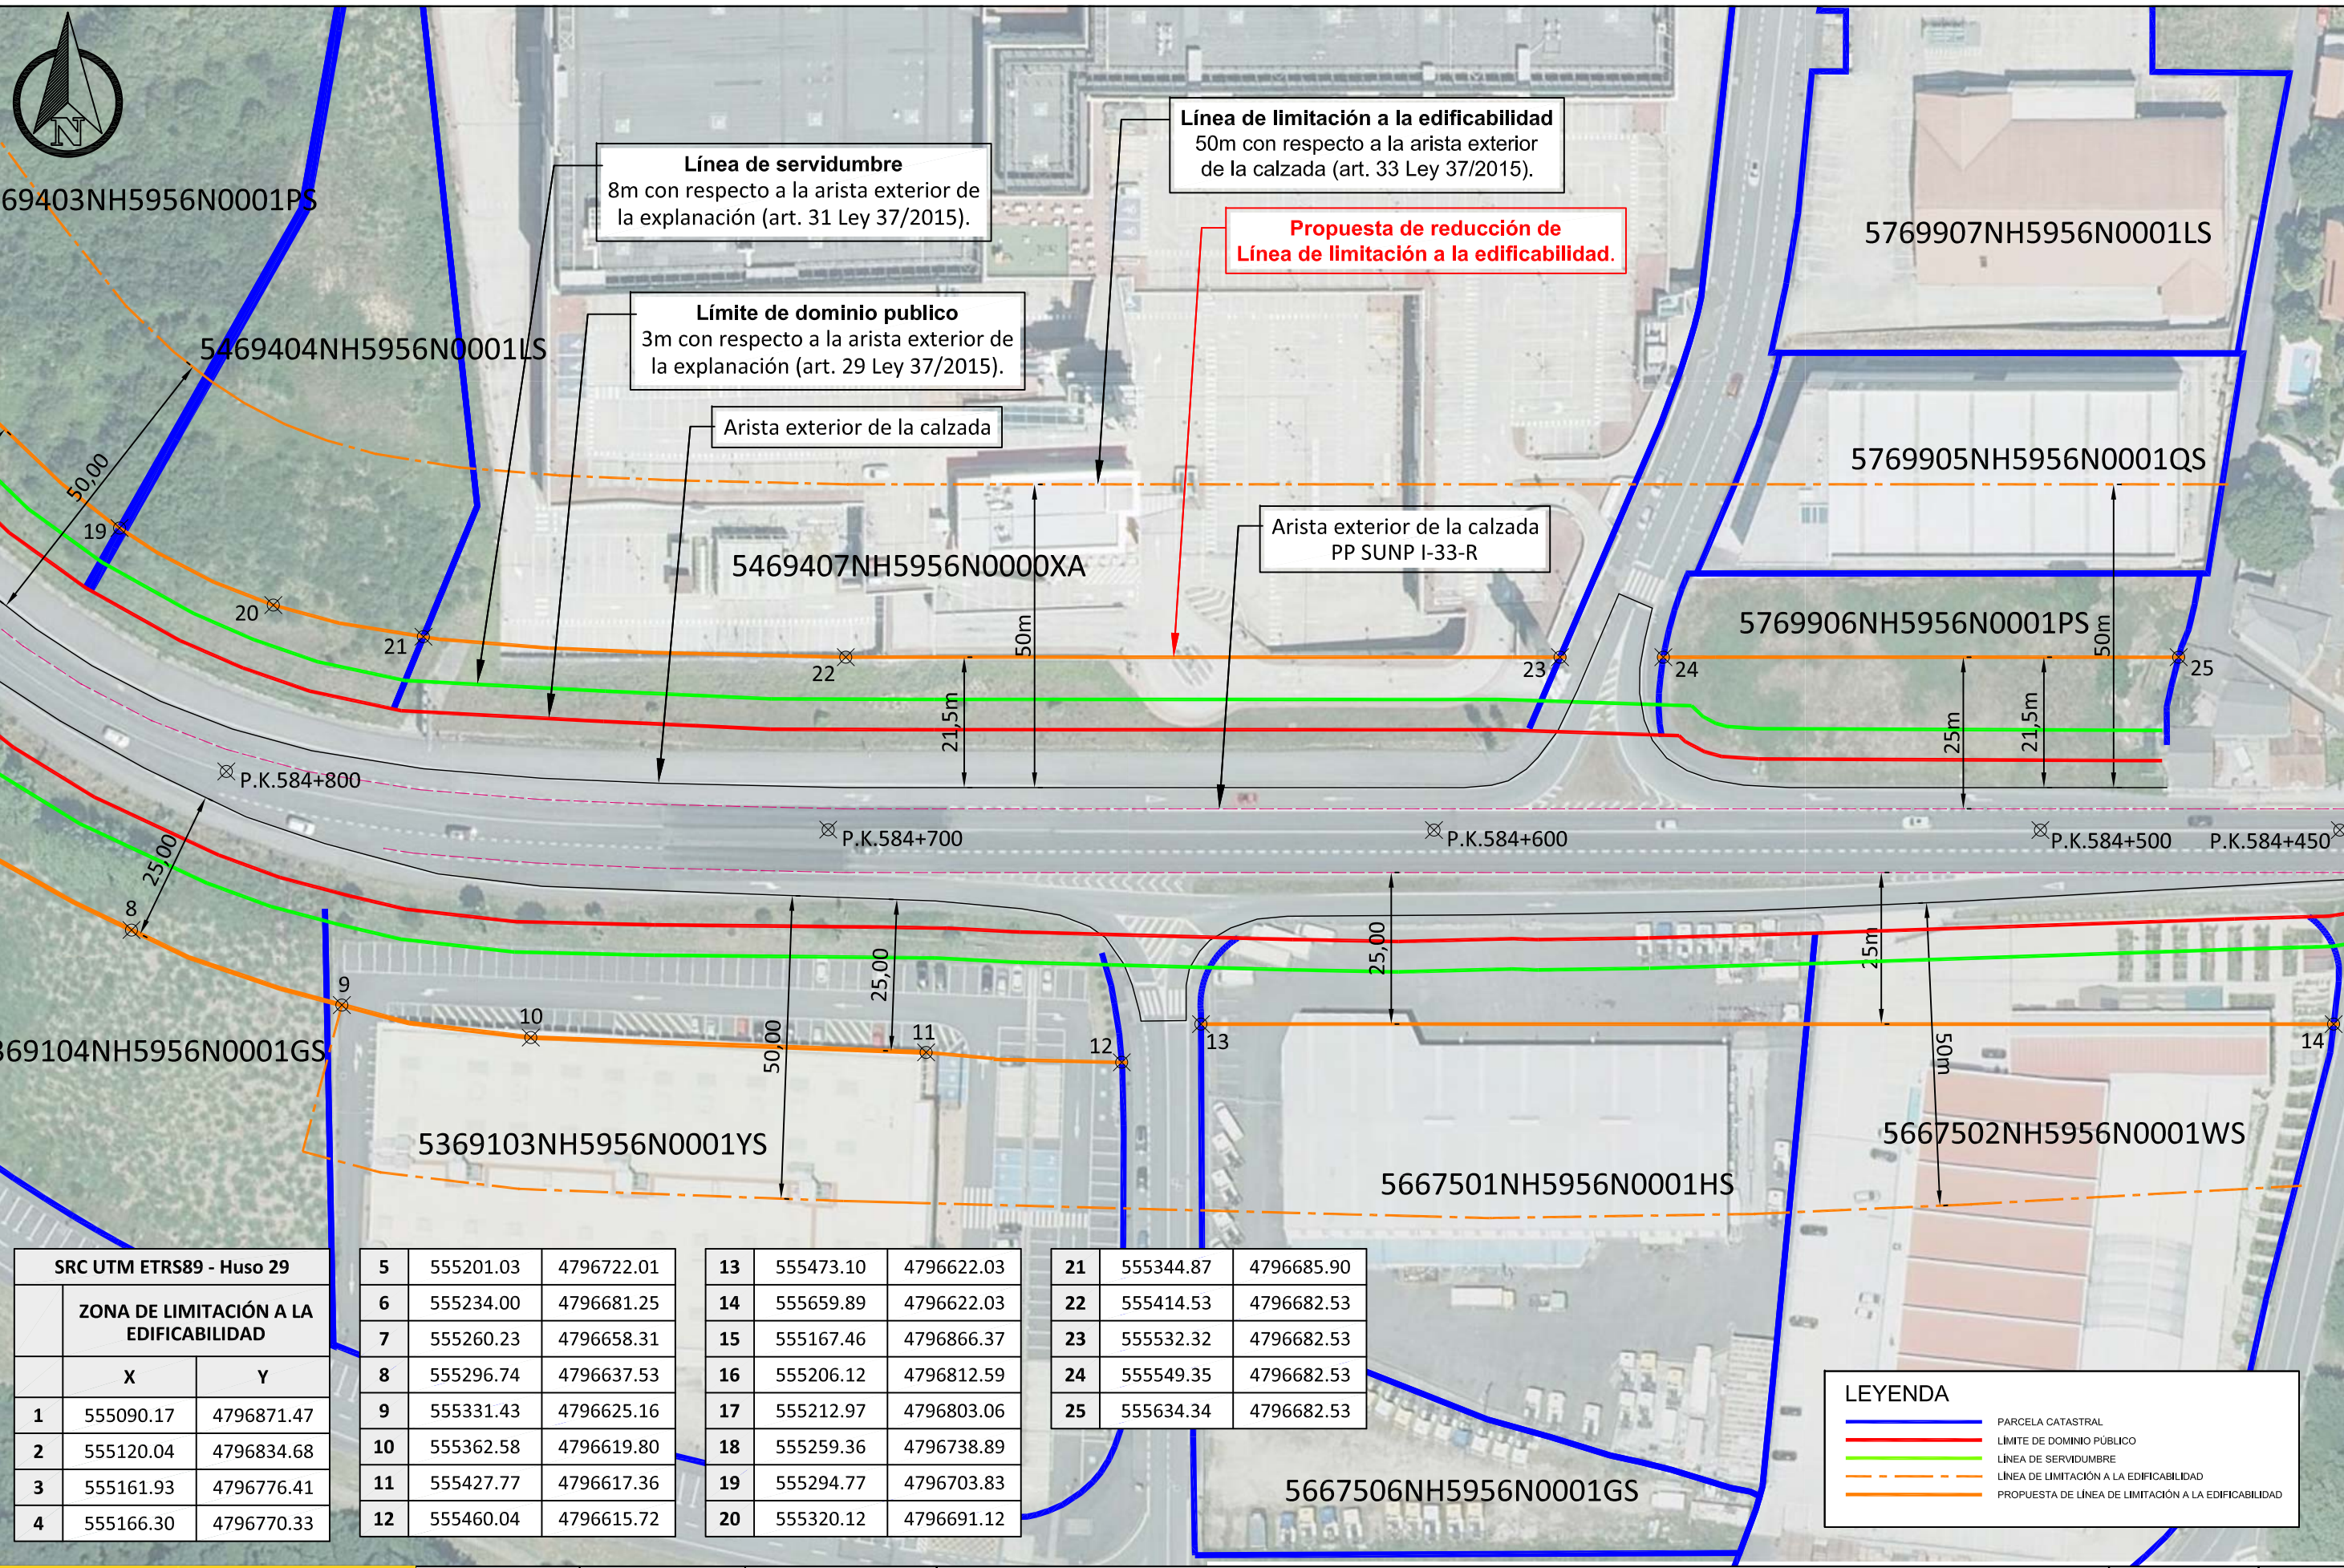

SRC UTM ETRS89 - Huso 29

ZONA DE LIMITACIÓN A LA EDIFICABILIDAD	
X	Y
1	555090.17 4796871.47
2	555120.04 4796834.68
3	555161.93 4796776.41
4	555166.30 4796770.33

5	555201.03	4796722.01
6	555234.00	4796681.25
7	555260.23	4796658.31
8	555296.74	4796637.53
9	555331.43	4796625.16
10	555362.58	4796619.80
11	555427.77	4796617.36
12	555460.04	4796615.72

13	555473.10	4796622.03
14	555659.89	4796622.03
15	555167.46	4796866.37
16	555206.12	4796812.59
17	555212.97	4796803.06
18	555259.36	4796738.89
19	555294.77	4796703.83
20	555320.12	4796691.12

21	555344.87	4796685.90
22	555414.53	4796682.53
23	555532.32	4796682.53
24	555549.35	4796682.53
25	555634.34	4796682.53

LEYENDA

- PARCELA CATASTRAL
- LIMITE DE DOMINIO PÚBLICO
- LÍNEA DE SERVIDUMBRE
- - - LÍNEA DE LIMITACIÓN A LA EDIFICABILIDAD
- - - PROPUESTA DE LÍNEA DE LIMITACIÓN A LA EDIFICABILIDAD