

**LEYENDA**

- LLE propuesta
- LLE 37-2015
- Arista Exterior de la Calzada
- - - Arista Exterior de la Explanación
- Zona de Dominio Público
- - - Zona de Servidumbre

**Clasificación de suelo**


- Suelo urbano


**Calificación del suelo**

Clave	Descripción
SX1	NULL
7c	Equipaments comunitaris i dotacions
18	Ordenació en volumetria específica
6b	Parcs i jardins urbans
SX1	Sistema viari: eixos estructurants
SX2	Sistema viari: altre viari en sòl urbà
13b	Densificació Urbana Semiintensiva
SH	Sistema hidrogràfic
7b	Equipaments comunitaris i dotacions
7a	Equipaments comunitaris i dotacions
17/6	Renovació urbana: transformació ús a sistema d
9	Protecció de sistemes generals

**COORDENADAS UTM DE LOS VÉRTICES de la línea Límite de Edificación propuesta a distancia inferior a la prescrita por el art. 33 de la Ley 37/2015**

Margen Izquierdo			Margen Derecho		
ID	X	Y	ID	X	Y
0	433086,02	4589170,05	0	433168,52	4589069,75
1	433105,49	4589192,31	1	433189,10	4589095,00
2	433137,98	4589229,44	2	433205,75	4589114,37
3	433159,84	4589256,66	3	433215,55	4589125,28
4	433161,40	4589258,51	4	433222,62	4589133,16
5	433180,64	4589280,22	5	433231,35	4589142,88
6	433191,94	4589292,24	6	433255,62	4589169,77
7	433206,90	4589276,55	7	433276,51	4589192,43
8	433242,27	4589309,69	8	433289,05	4589205,83
9	433262,16	4589328,33	9	433281,63	4589216,36
10	433277,64	4589342,83	10	433275,12	4589224,98
11	433277,64	4589342,83	11	433276,12	4589230,19
			12	433300,40	4589252,53
			13	433307,33	4589258,85
			14	433326,12	4589275,59
			15	433339,19	4589287,72
			16	433349,48	4589271,58
			17	433356,80	4589278,53
			18	433356,80	4589278,53
			19	433349,29	4589290,86
			20	433349,40	4589297,35
			21	433377,72	4589323,22
			22	433394,66	4589338,69
			23	433395,51	4589339,32
			24	433404,90	4589347,94
			25	433423,37	4589362,25
			26	433434,48	4589371,16
			27	433442,48	4589377,41
			28	433450,49	4589383,20
			29	433458,66	4589389,31

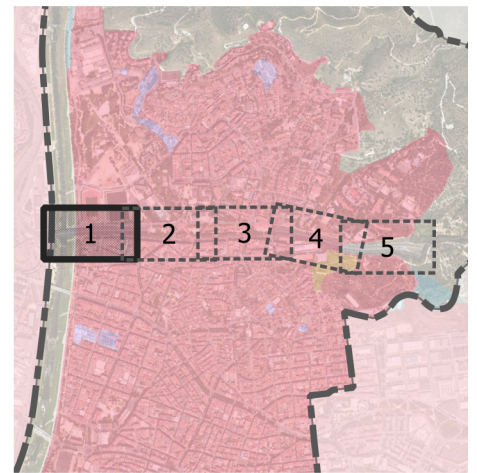

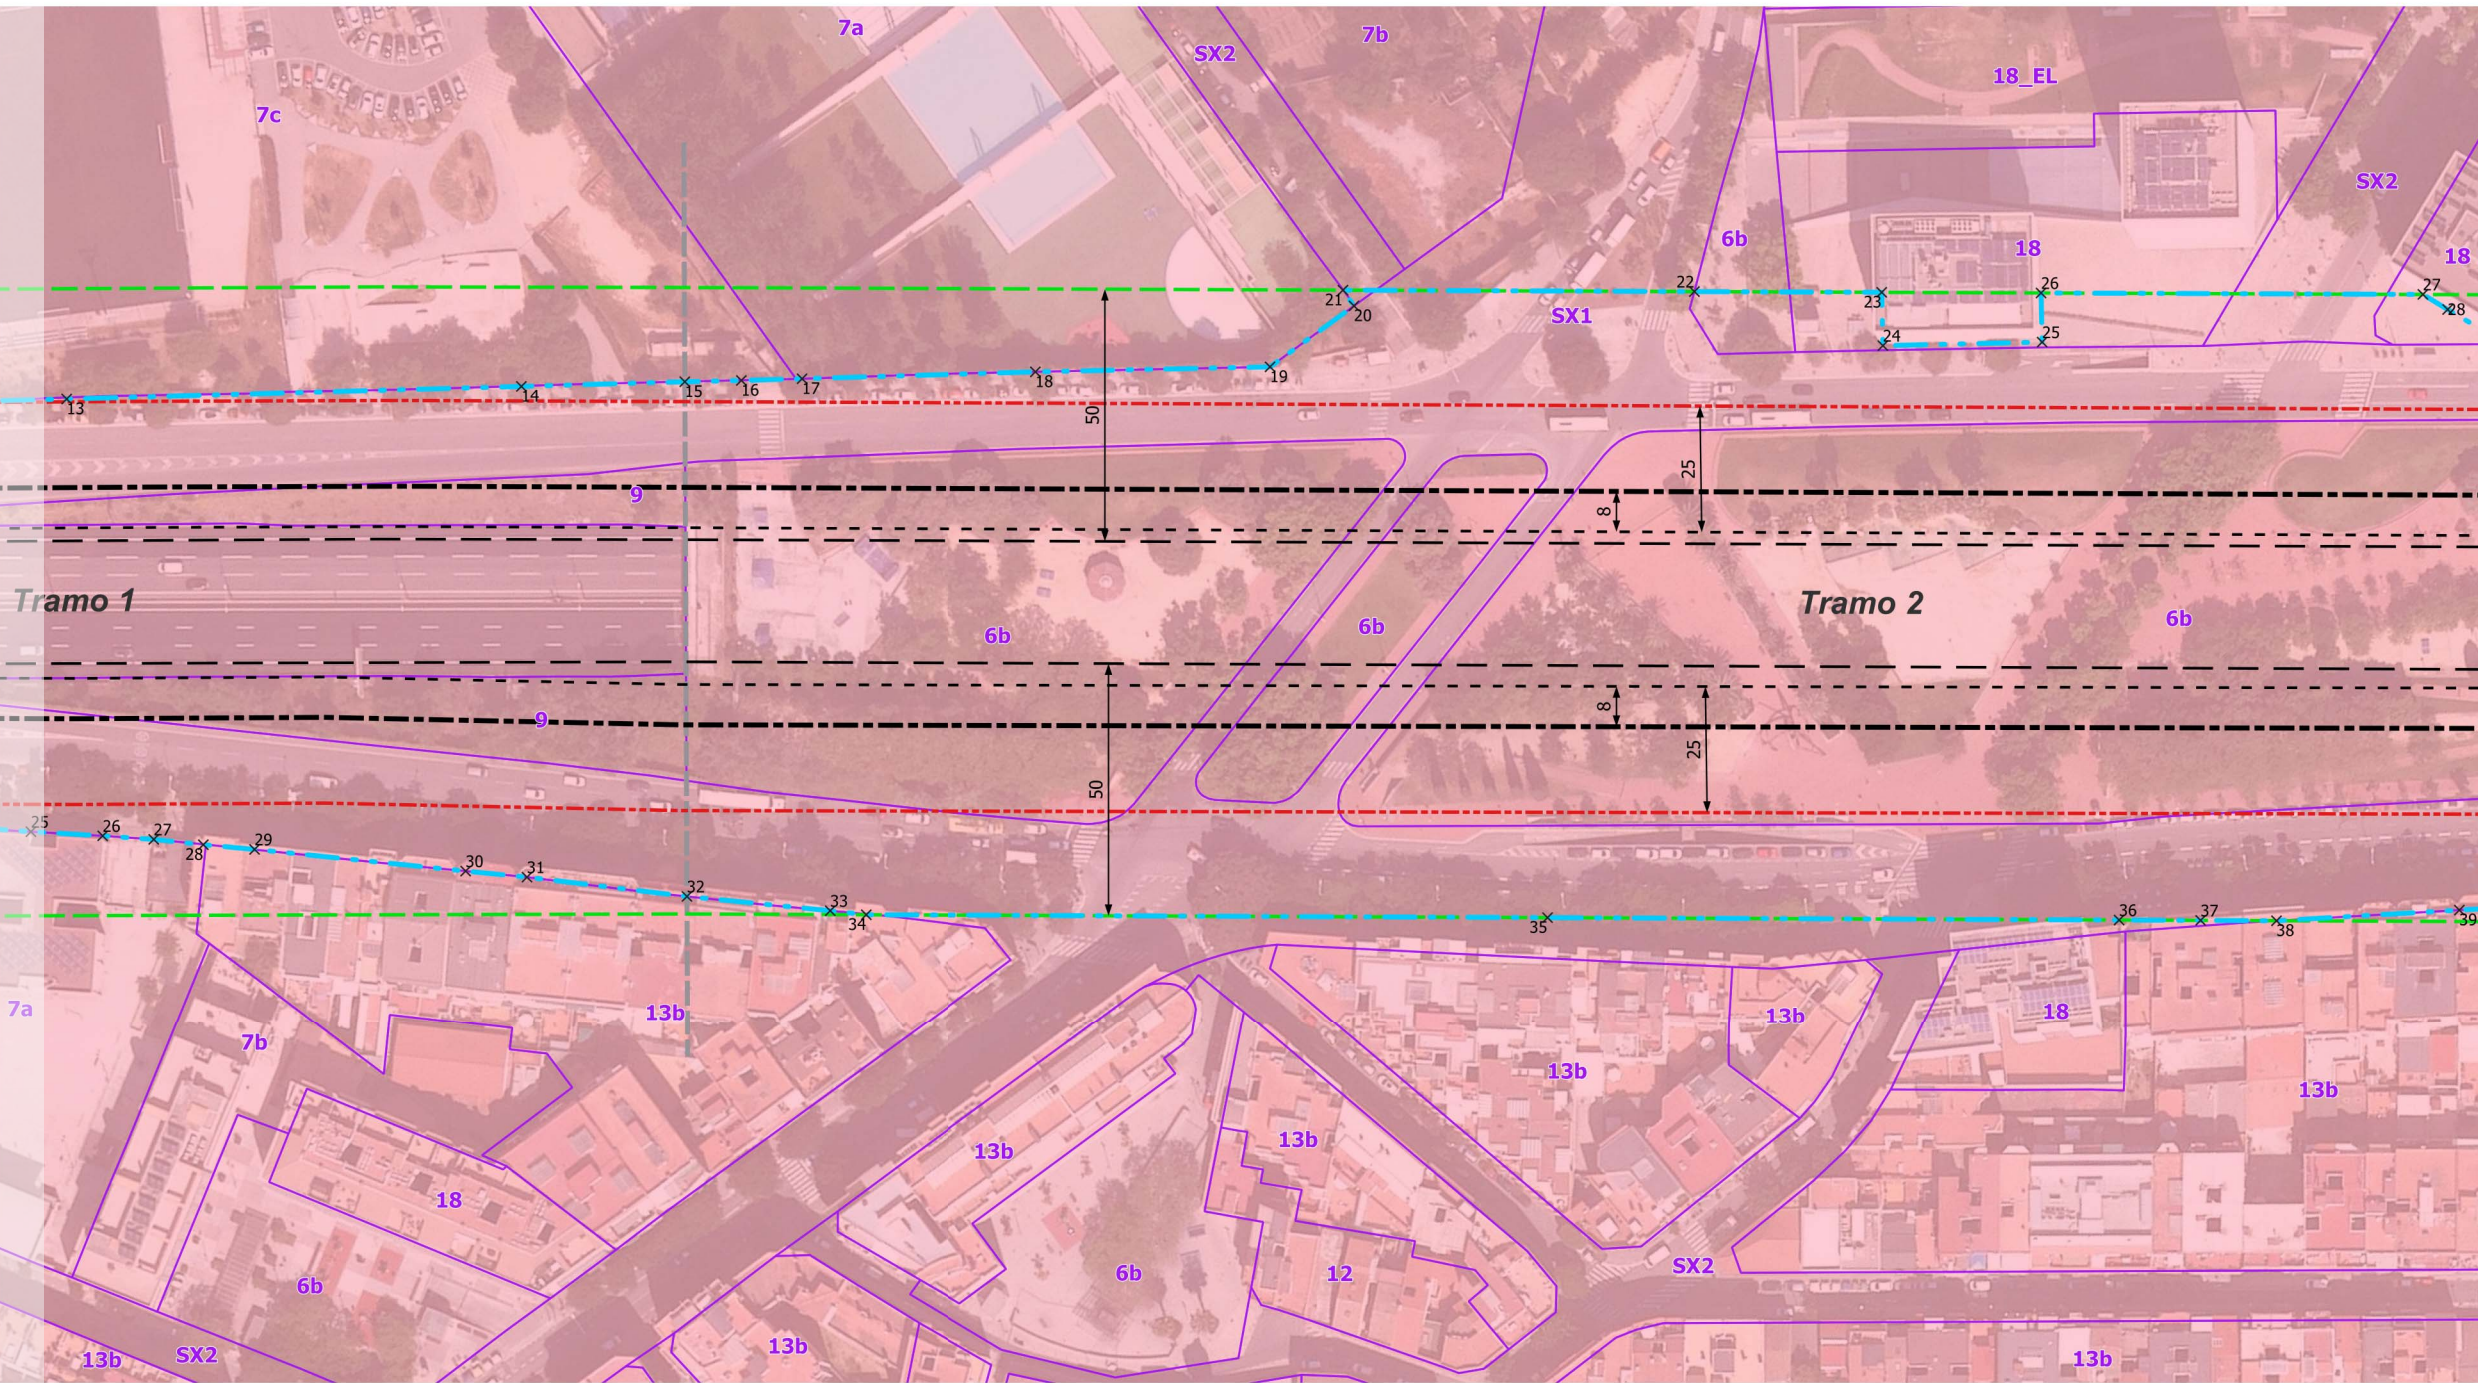

**LEYENDA**

- LLE propuesta
- LLE 37-2015
- Arista Exterior de la Calzada
- - - Arista Exterior de la Explanación
- Zona de Dominio Público
- - - Zona de Servidumbre

**Clasificación de suelo**


- Suelo urbano


**Calificación del suelo**

Clave	Descripción
7c	Equipaments comunitaris i dotacions
7a	Equipaments comunitaris i dotacions
12	Nucli Antic de Substitució de l'Edificació
7b	Equipaments comunitaris i dotacions
SX1	Sistema viari: eixos estructurants
SX2	Sistema viari: altre viari en sòl urbà
18_EL	Espais lliures privats en ordenació en vol. esp.
13b	Densificació Urbana Semiintensiva
6b	Parcs i jardins urbans
18	Ordenació en volumetria específica
9	Protecció de sistemes generals

**COORDENADAS UTM DE LOS VÉRTICES de la línea Límite de Edificación propuesta a distancia inferior a la prescrita por el art. 33 de la Ley 37/2015**

Margen Izquierdo			Margen Derecho		
ID	X	Y	ID	X	Y
13	433371,23	4589430,75	25	433654,99	4589701,43
14	433436,55	4589492,92	26	433648,31	4589708,52
15	433460,01	4589515,30	27	433704,74	4589758,96
16	433468,17	4589522,98	28	433710,39	4589760,01
17	433476,89	4589531,29			
18	433510,54	4589563,44			
19	433544,46	4589595,31			
20	433548,75	4589615,43			
21	433545,03	4589616,28			
22	433597,00	4589662,70			
23	433624,70	4589687,44			
24	433631,94	4589679,74			
			25	433423,37	4589362,25
			26	433434,48	4589371,16
			27	433442,48	4589377,41
			28	433450,49	4589383,20
			29	433458,66	4589389,31
			30	433492,65	4589414,12
			31	433502,49	4589421,36
			32	433528,62	4589439,74
			33	433551,62	4589456,64
			34	433557,46	4589460,83
			35	433658,42	4589550,97
			36	433743,00	4589626,48
			37	433755,05	4589637,24
			38	433766,28	4589647,25
			39	433791,79	4589673,07

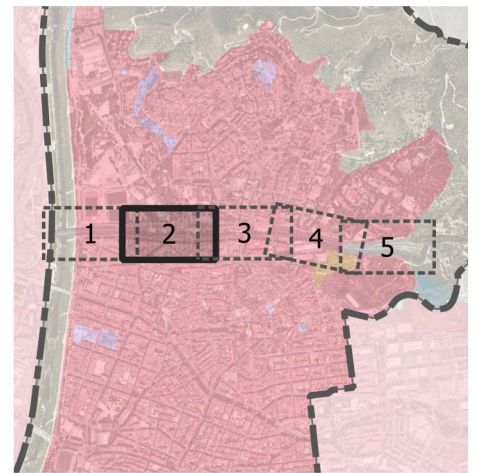

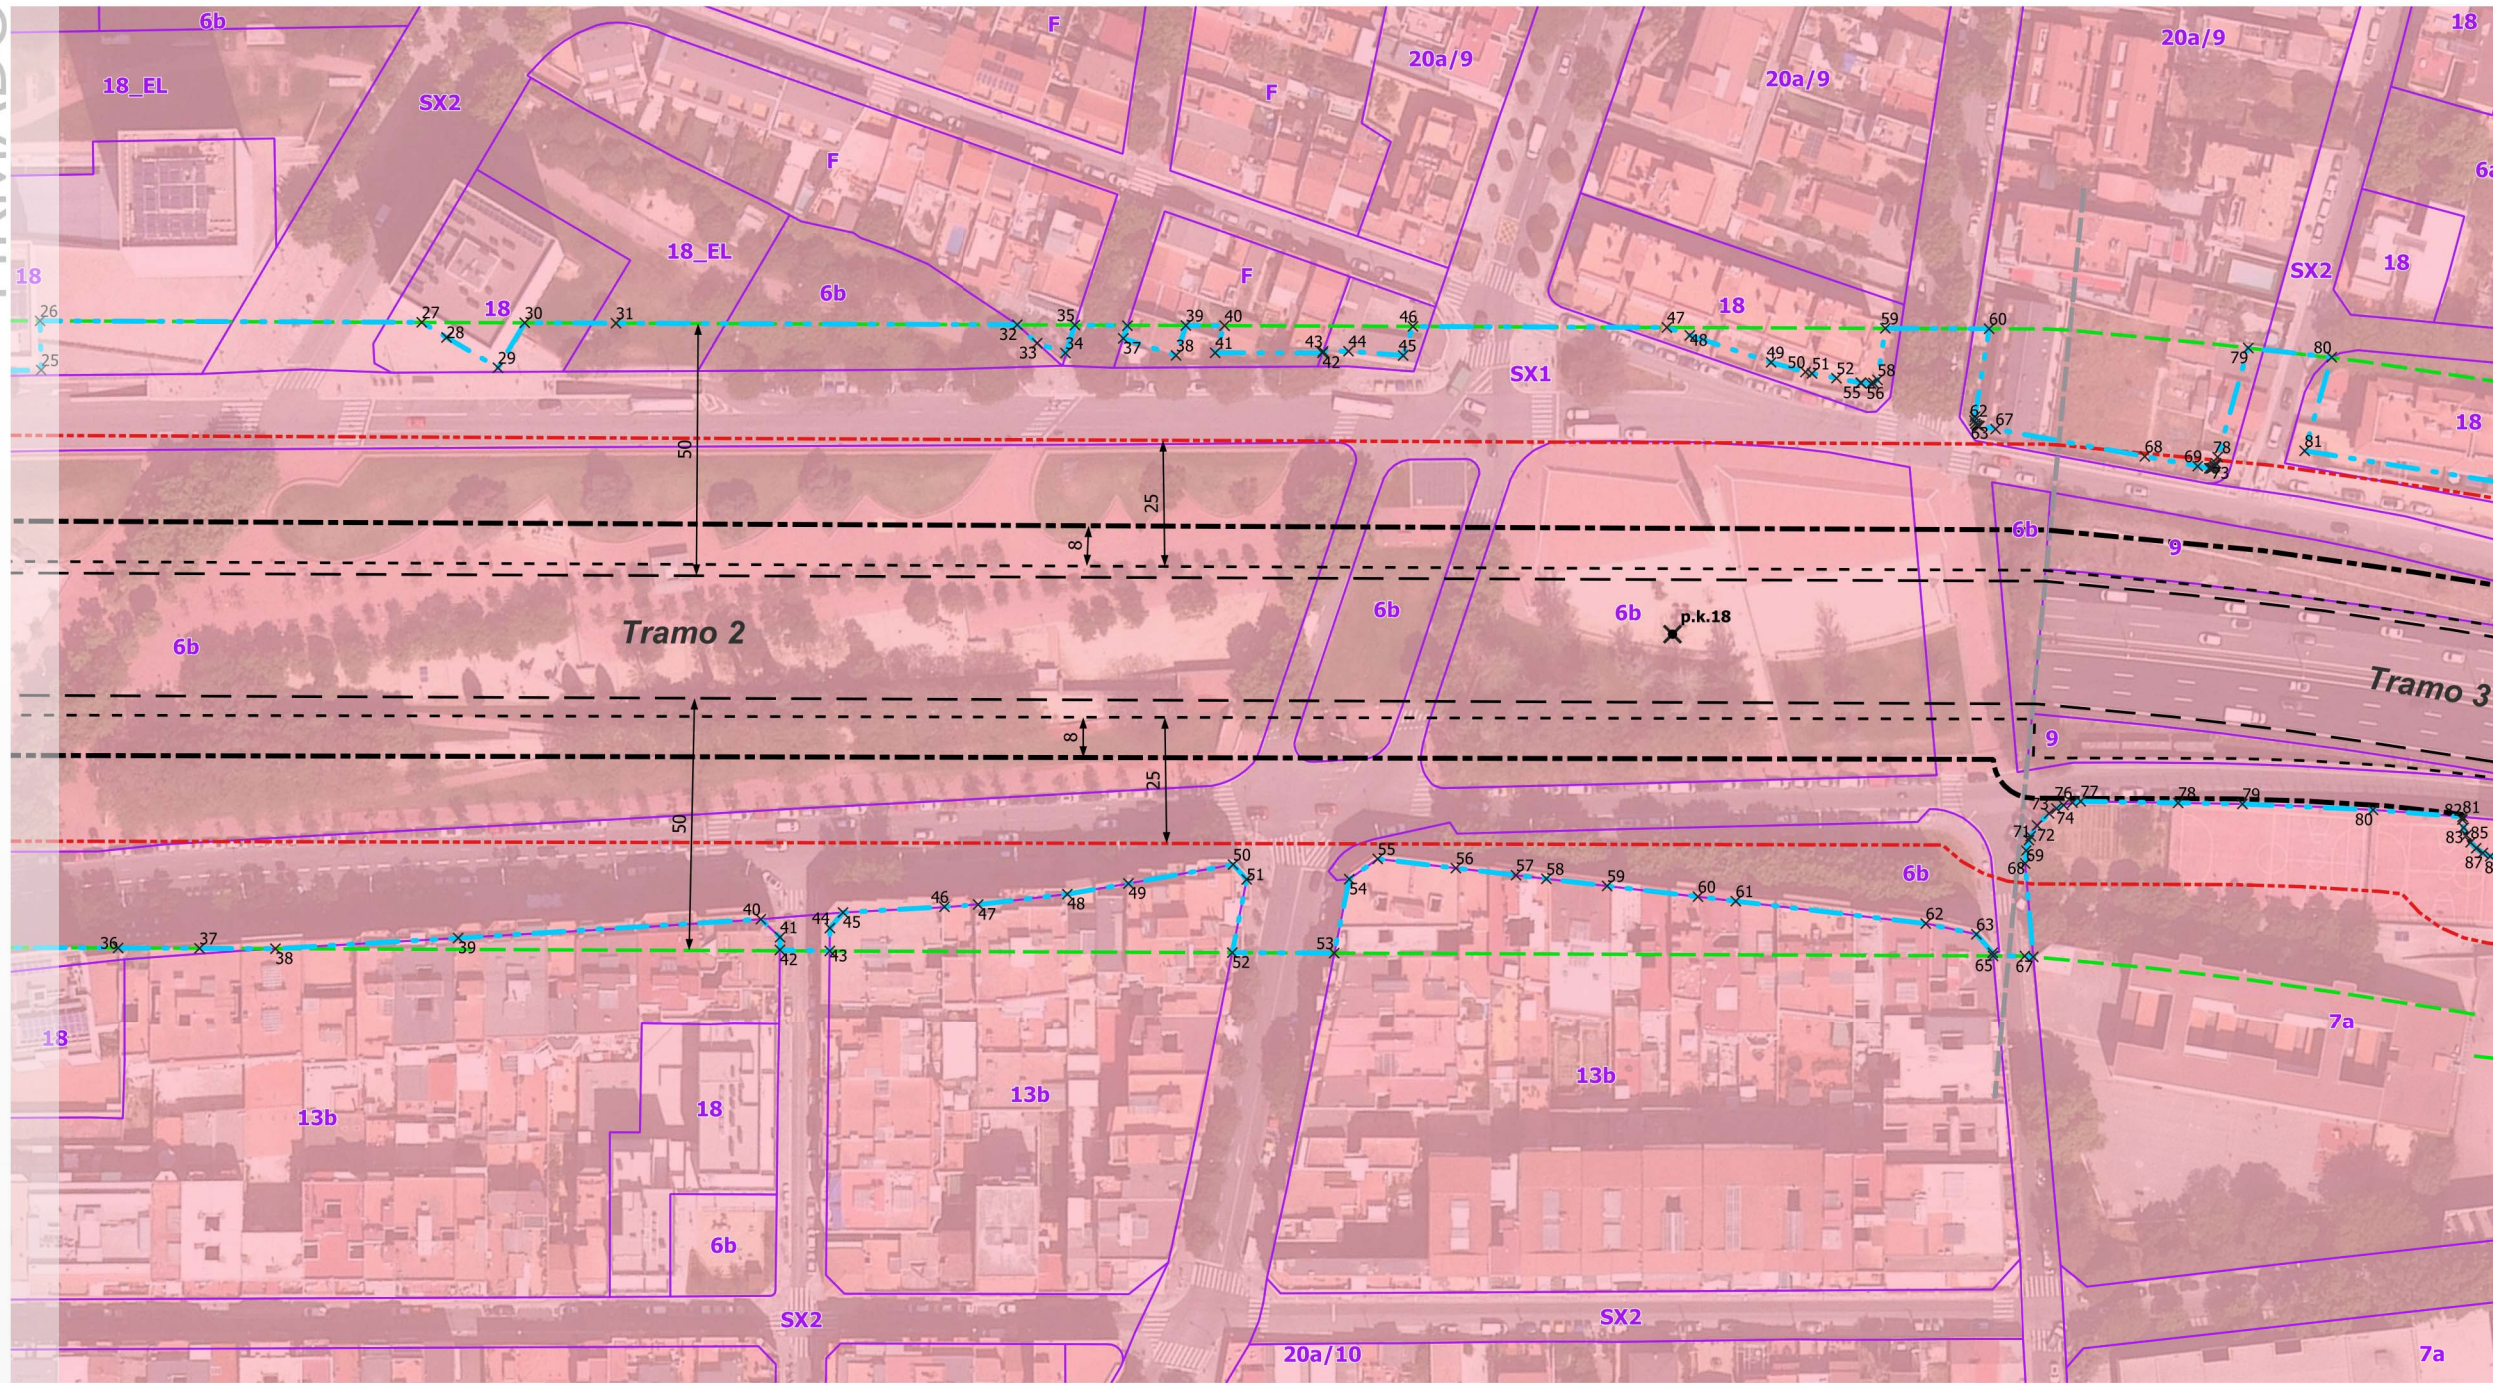

### LEYENDA

- LLE propuesta
- LLE 37-2015
- Arista Exterior de la Calzada
- - - Arista Exterior de la Explanación
- Zona de Dominio Público
- - - Zona de Servidumbre

### Clasificación de suelo


- Suelo urbano


### Calificación del suelo

Clave	Descripción
6a	Parcs i jardins urbans
20a/9	Ordenació en edif. aïllada: plurifamiliar
SX2	Sistema viari: altre viari en sòl urbà
9	Protecció de sistemes generals
13b	Densificació Urbana Semiintensiva
SX1	Sistema viari: eixos estructurants
18_EL	Espais lliures privats en ordenació en vol. esp.
6b	Parcs i jardins urbans
F	Ordenació en filera
18	Ordenació en volumetria específica
20a/10	Ordenació en edif. aïllada: unifamiliar
7a	Equipaments comunitaris i dotacions
7b	Equipaments comunitaris i dotacions

**COORDENADAS UTM DE LOS VÉRTICES de la línea Límite de Edificación propuesta a distancia inferior a la prescrita por el art. 33 de la Ley 37/2015**

Margen Izquierdo			Margen Derecho		
ID	X	Y	ID	X	Y
25	433654,99	4589701,43	37	433810,43	4589849,82
26	433648,31	4589708,52	38	433820,47	4589854,32
27	433704,74	4589758,96	39	433817,94	4589860,02
28	433710,39	4589760,01	40	433823,66	4589865,13
29	433721,99	4589762,36	41	433825,88	4589859,89
30	433719,98	4589772,54	42	433841,70	4589874,13
31	433733,47	4589784,58	43	433841,59	4589874,41
32	433792,99	4589837,78	44	433845,32	4589877,81
33	433798,37	4589837,69	45	433853,93	4589884,43
34	433803,86	4589839,99	46	433851,52	4589890,01
35	433801,53	4589845,37	47	433889,07	4589923,56
36	433809,36	4589852,24	48	433893,51	4589925,44
49	433909,06	4589932,24	50	433915,40	4589935,38
51	433916,56	4589936,03	52	433920,79	4589938,58
53	433925,02	4589941,13	54	433925,02	4589941,13
55	433925,02	4589941,13	56	433926,60	4589942,36
57	433926,88	4589942,78	58	433927,09	4589943,76
59	433921,38	4589952,40	60	433936,72	4589966,11
61	433946,32	4589951,26	62	433946,75	4589950,63
63	433947,28	4589950,32	64	433947,69	4589950,28
65	433948,02	4589950,36	66	433948,23	4589950,48
67	433950,99	4589952,19	68	433976,64	4589968,00
69	433985,73	4589973,58	70	433987,74	4589974,82
71	433987,74	4589974,82	72	433987,95	4589974,99
73	433988,07	4589975,12	74	433988,17	4589975,29
75	433988,26	4589975,63	76	433988,23	4589975,93
77	433988,03	4589976,41	78	433987,47	4589977,55
79	433977,50	4589997,70	80	433991,02	4590007,40
81	433999,45	4589990,02	82	434009,91	4589902,70
83	433743,00	4589626,48	84	434009,76	4589899,33
84	433875,92	4589760,52	85	434105,85	4589980,45
85	433755,05	4589637,24	86	434126,56	4589993,01
86	433766,28	4589647,25	87	434127,73	4589992,00
87	433791,79	4589673,07	88	434129,08	4589991,23
88	433833,89	4589715,98	89	434130,54	4589990,74
89	433839,11	4589715,87			
90	433840,78	4589713,98			
91	433848,26	4589720,45			
92	433845,23	4589723,84			
93	433845,10	4589727,87			
94	433859,29	4589742,16			
95	433864,16	4589747,15			
96	433969,17	4589843,80			
97	433975,34	4589848,16			
98	434006,31	4589870,06			
99	434015,18	4589875,20			
100	434020,04	4589874,64			
101	434020,50	4589874,22			
102	434025,23	4589878,44			
103	434026,60	4589879,46			
104	434013,02	4589892,14			
105	434011,47	4589894,18			
106	434010,48	4589896,08			
107	434010,22	4589896,88			
108	434009,76	4589899,33			
109	434010,35	4589904,39			
110	434011,93	4589907,39			
111	434012,95	4589908,68			
112	434027,52	4589921,37			
113	434037,12	4589929,73			
114	434057,16	4589946,18			
115	434083,14	4589965,87			
116	434088,50	4589969,49			
117	434093,67	4589972,83			

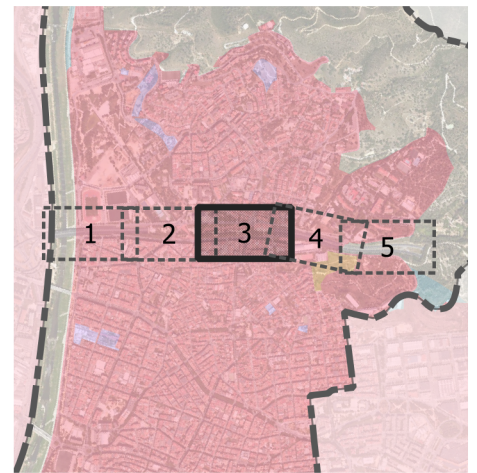

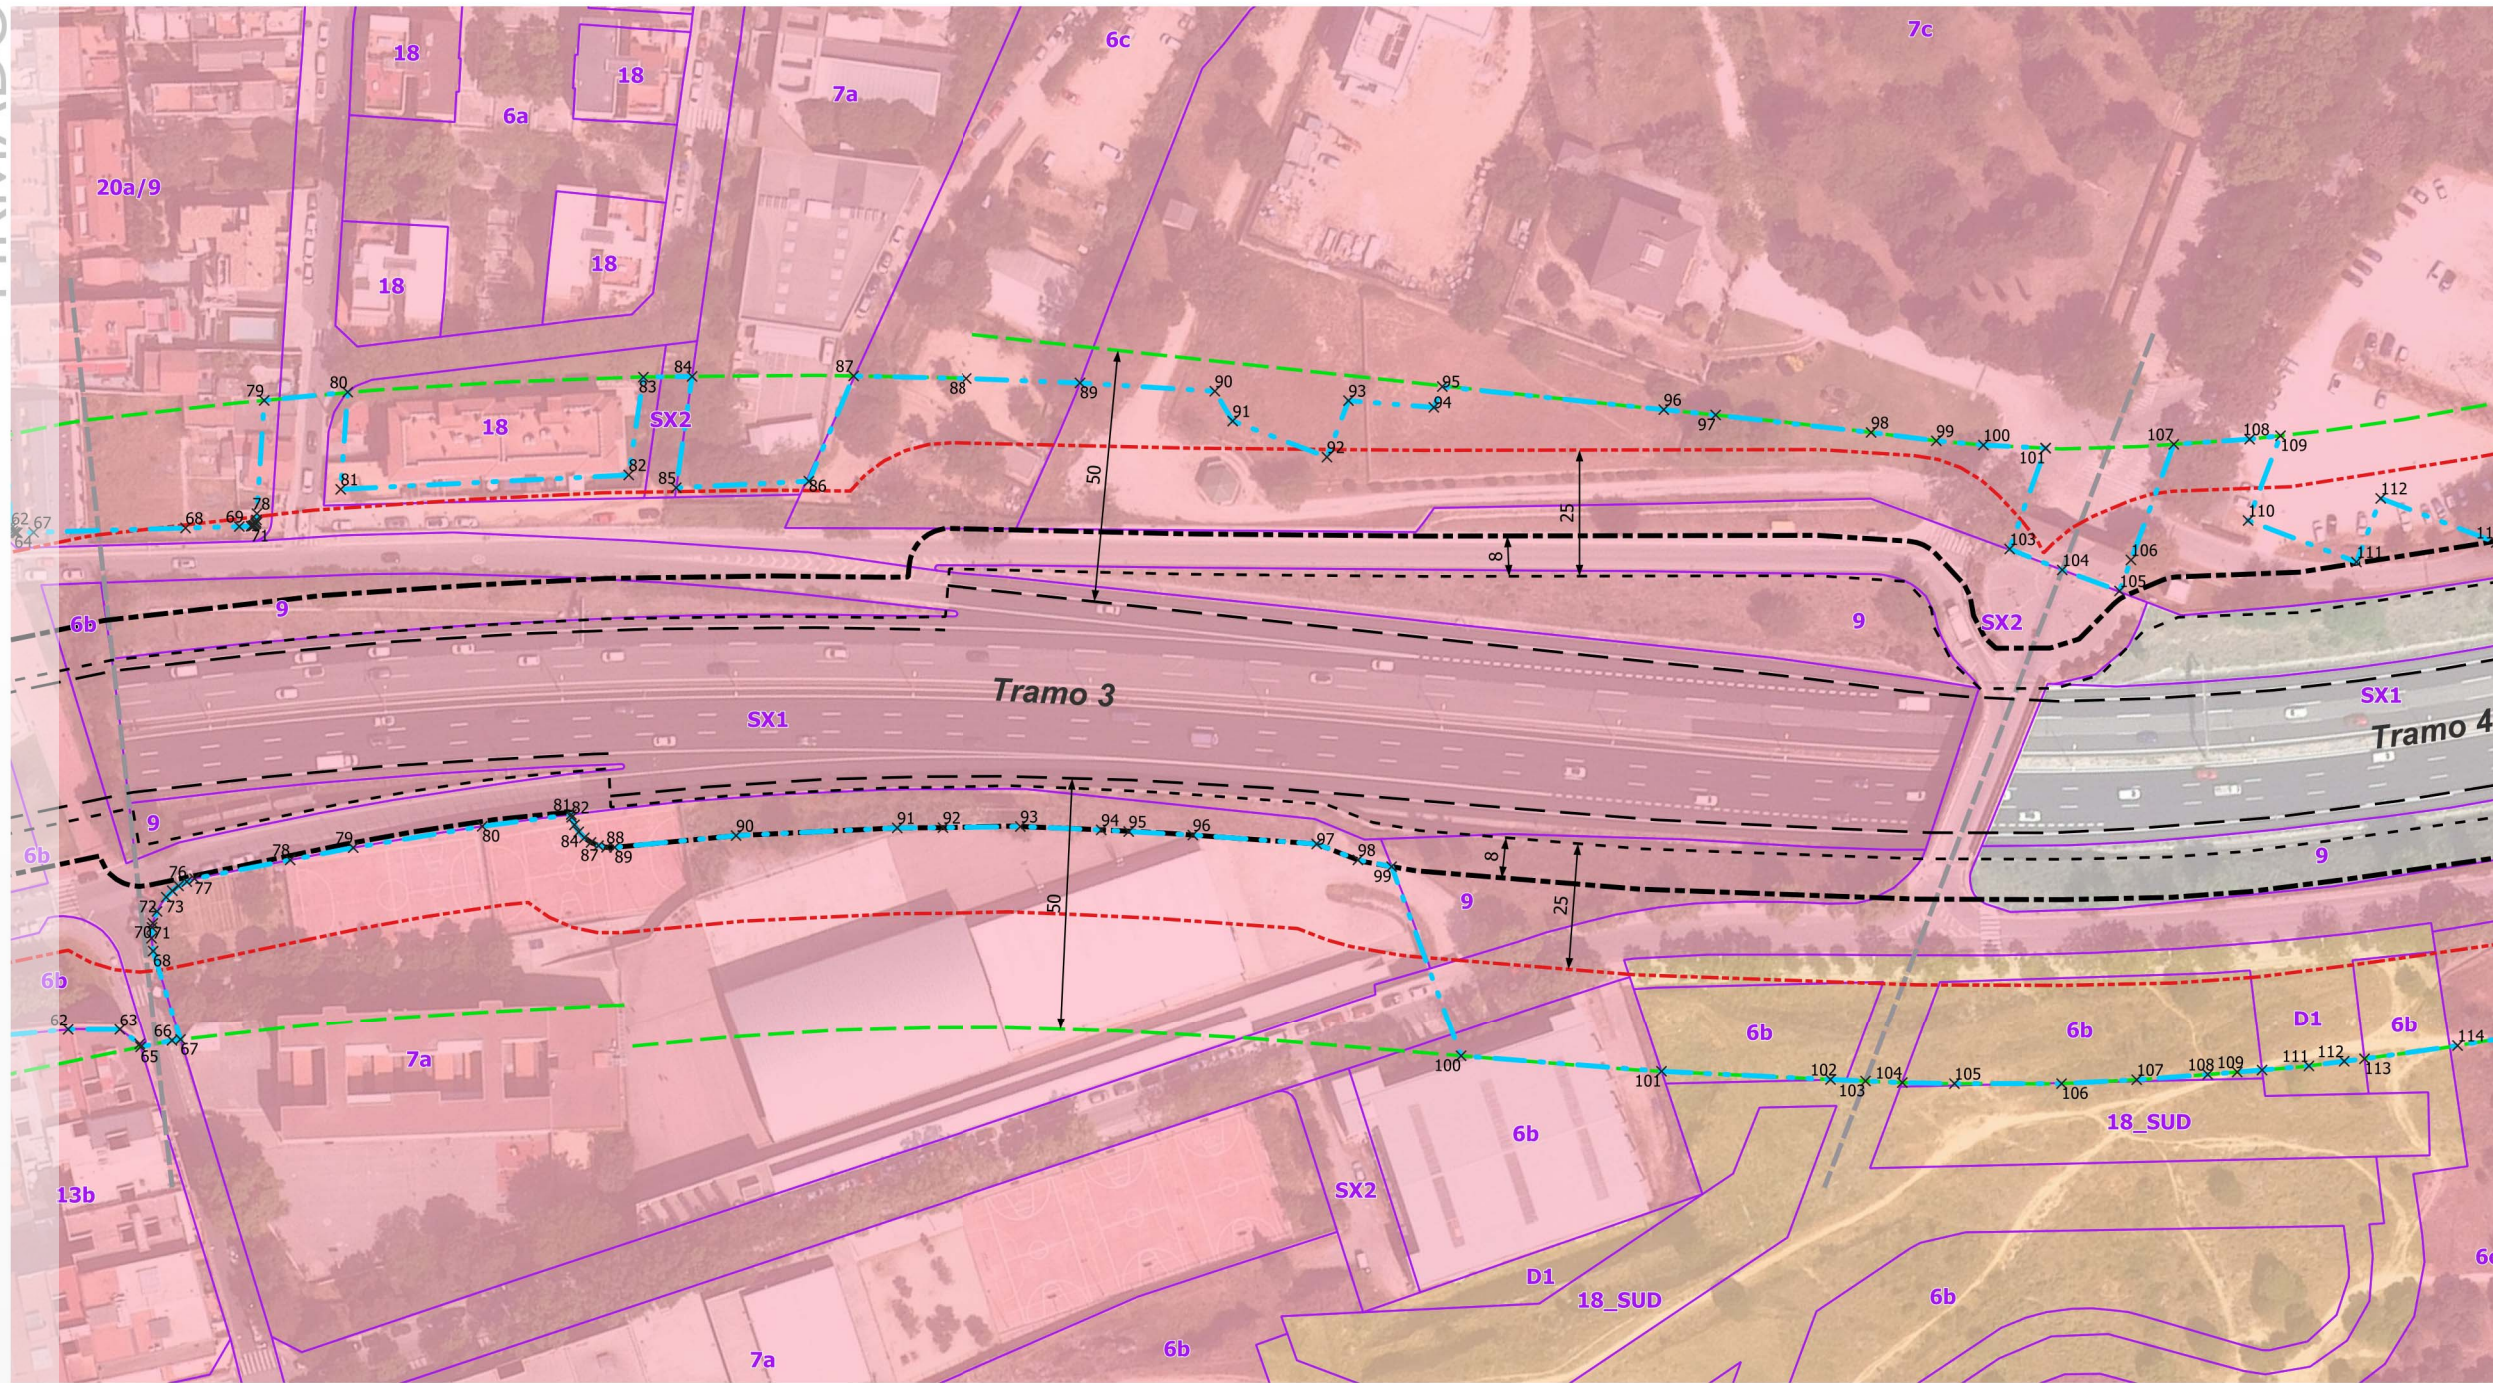

**LEYENDA**

- LLE propuesta
- Zonas de protección LLE 37-2015
- Arista Exterior de la Calzada
- Arista Exterior de la Explanación
- Zona de Dominio Público
- Zona de Servidumbre

**Clasificación de suelo**

- Suelo urbano
- S. urbano delimitado


**Calificación del suelo**


- Calificación del suelo

Clave	Descripción
6a	Parcs i jardins urbans
20a/9	Ordenació en edif. aïllada: plurifamiliar
SX2	Sistema viari: altre viari en sòl urbà
9	Protecció de sistemes generals
6b	Parcs i jardins urbans
SX1	Sistema viari: eixos estructurants
D1	NULL
18_SUD	Ordenació en volumetria específica en SUD
6c	Parcs i jardins urbans
7c	Equipaments comunitaris i dotacions
7b	Equipaments comunitaris i dotacions
13b	Densificació Urbana Semiintensiva
7a	Equipaments comunitaris i dotacions
18	Ordenació en volumetria específica

**COORDENADAS UTM DE LOS VÉRTICES de la línea Límite de Edificación propuesta a distancia inferior a la prescrita por el art. 33 de la Ley 37/2015**

Margen Izquierdo			Margen Derecho		
ID	X	Y	ID	X	Y
62	433946,75	4589950,63	62	434006,31	4589870,06
63	433947,28	4589950,32	63	434015,18	4589875,20
64	433947,69	4589950,28	64	434020,04	4589874,64
65	433948,02	4589950,36	65	434020,50	4589874,22
66	433948,23	4589950,48	66	434025,23	4589878,44
67	433950,99	4589952,19	67	434026,60	4589879,46
68	433976,64	4589968,00	68	434013,02	4589892,14
69	433985,73	4589973,58	69	434011,47	4589894,18
70	433987,74	4589974,82	70	434010,48	4589896,08
71	433987,74	4589974,82	71	434010,22	4589896,88
72	433987,95	4589974,99	72	434009,76	4589899,33
73	433988,07	4589975,12	73	434009,91	4589902,70
74	433988,17	4589975,29	74	434010,35	4589904,39
75	433988,26	4589975,63	75	434010,93	4589905,85
76	433988,23	4589975,93	76	434011,93	4589907,39
77	433988,03	4589976,41	77	434012,95	4589908,68
78	433987,47	4589977,55	78	434027,52	4589921,37
79	433977,50	4589977,70	79	434037,12	4589929,73
80	433991,02	4590007,40	80	434057,16	4589946,18
81	433999,45	4589990,02	81	434083,14	4589965,87
82	434047,49	4590021,04	82	434088,50	4589969,49
83	434040,29	4590039,29	83	434093,67	4589972,83
84	434048,59	4590044,23	84	434097,91	4589975,60
85	434056,90	4590023,54	85	434105,85	4589980,45
86	434079,03	4590037,83	86	434126,56	4589993,01
87	434076,27	4590060,32	87	434127,73	4589992,00
88	434096,08	4590071,18	88	434129,08	4589991,23
89	434116,07	4590081,71	89	434130,54	4589990,74
90	434140,04	4590093,65	90	434132,08	4589990,53
91	434146,07	4590090,30	91	434133,62	4589990,63
92	434165,82	4590093,45	92	434135,12	4589991,02
93	434163,93	4590105,28	93	434149,80	4589999,63
94	434179,25	4590112,59	94	434164,03	4590007,07
95	434178,64	4590117,00	95	434168,91	4590009,50
96	434218,95	4590134,99	96	434180,26	4590015,26
97	434228,40	4590139,22	97	434202,42	4590026,00
98	434256,81	4590151,62	98	434211,07	4590027,35
99	434268,84	4590156,65	99	434217,53	4590029,55
100	434277,33	4590160,59	100	434248,33	4590003,73
101	434288,40	4590166,27	101	434284,29	4590020,93
102	434288,40	4590166,27	102	434314,12	4590036,27
103	434292,15	4590145,34	103	434320,28	4590039,48
104	434303,33	4590147,00	104	434326,75	4590042,86
105	434315,23	4590149,07	105	434335,80	4590047,86
106	434314,13	4590155,52	106	434354,26	4590058,51
107	434310,01	4590179,63	107	434366,77	4590066,62
108	434322,52	4590188,03	108	434378,45	4590074,57
109	434327,47	4590191,68	109	434383,27	4590077,90
110	434330,31	4590173,90	110	434387,33	4590080,71
111	434353,02	4590177,52	111	434394,96	4590086,06
112	434350,90	4590190,85	112	434400,55	4590090,36
113	434375,09	4590194,72	113	434403,80	4590092,79
			114	434418,46	4590104,29

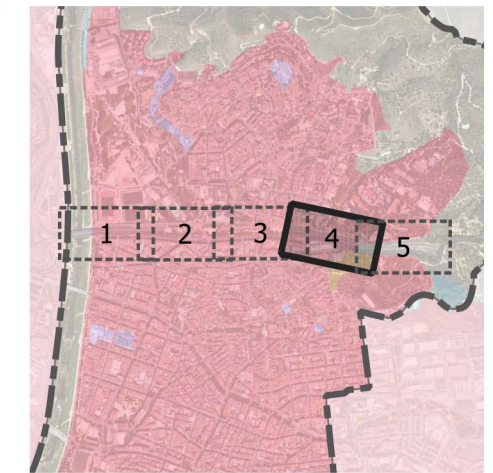

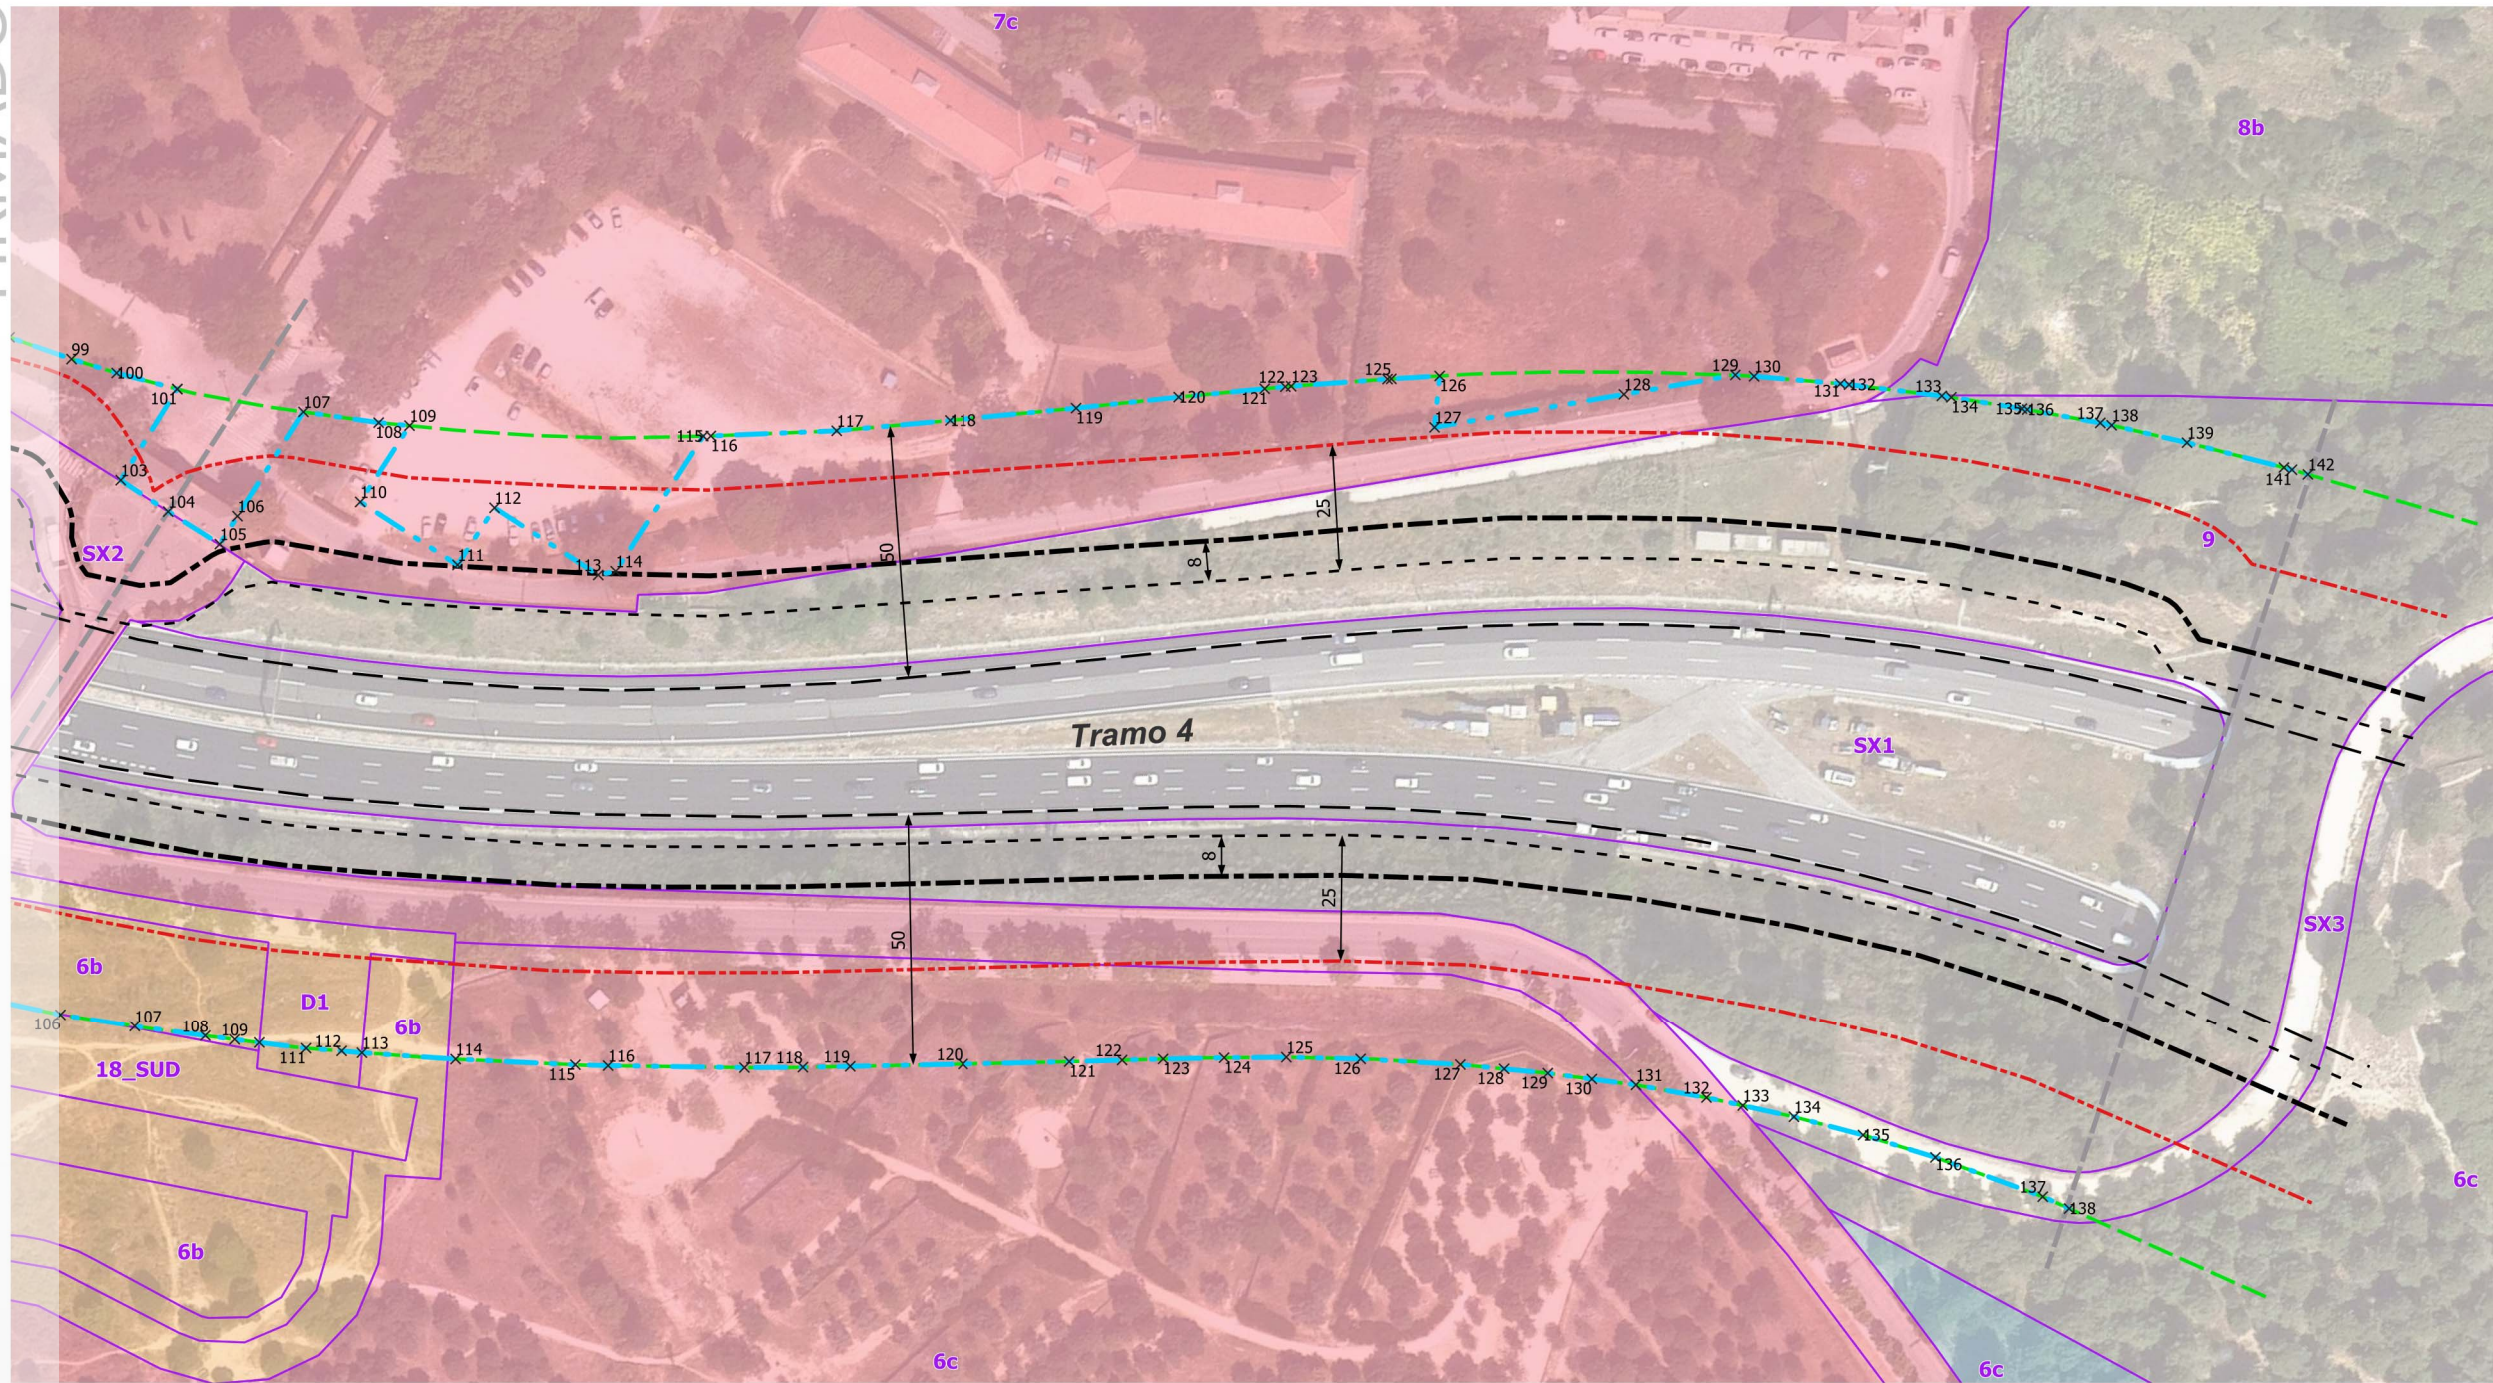

**LEYENDA**

- - - LLE propuesta
- - - LLE 37-2015
- Arista Exterior de la Calzada
- Arista Exterior de la Explanación
- Zona de Dominio Público
- Zona de Servidumbre

**Clasificación de suelo**

- Suelo urbano
- S. urbano delimitado
- S. urbano no delimitado


**Calificación del suelo**

- Calificación del suelo

Clave	Descripción
SX1	Sistema viari: eixos estructurants
D1	NULL
18_SUD	Ordenació en volumetria específica en SUD
6c	Parcs i jardins urbans
SX2	Sistema viari: altre viari en sòl urbà
7c	Equipaments comunitaris i dotacions
SX3	Sistema viari: altre viari en sòl no urbanitzable
6b	Parcs i jardins urbans
9	Protecció de sistemes generals
8b	Verd privat d'interés tradicional

**COORDENADAS UTM DE LOS VÉRTICES de la línea Límite de Edificación propuesta a distancia inferior a la prescrita por el art. 33 de la Ley 37/2015**

Margen Izquierdo				Margen Derecho			
ID	X	Y		ID	X	Y	
99	434268,84	4590156,65		106	434354,26	4590058,51	
100	434277,33	4590160,59		107	434366,77	4590066,62	
101	434288,40	4590166,27		108	434378,45	4590074,57	
102	434288,40	4590166,27		109	434383,27	4590077,90	
103	434292,15	4590145,34		110	434387,33	4590080,71	
104	434303,33	4590147,00		111	434394,96	4590086,06	
105	434315,23	4590149,07		112	434400,55	4590090,36	
106	434314,13	4590155,52		113	434403,80	4590092,79	
107	434310,01	4590179,63		114	434418,46	4590104,29	
108	434322,52	4590188,03		115	434436,85	4590119,34	
109	434327,47	4590191,68		116	434441,79	4590123,55	
110	434330,31	4590173,90		117	434462,12	4590141,34	
111	434353,02	4590177,52		118	434470,70	4590149,16	
112	434350,90	4590190,85		119	434477,57	4590155,58	
113	434375,09	4590194,72		120	434493,96	4590170,96	
114	434377,16	4590197,58		121	434509,39	4590185,49	
115	434372,13	4590229,10		122	434516,98	4590192,73	
116	434373,23	4590230,13		123	434522,88	4590198,36	
117	434391,10	4590247,59		124	434531,70	4590206,62	
118	434406,47	4590264,21		125	434540,80	4590214,95	
119	434423,54	4590282,86		126	434551,98	4590224,56	
120	434437,21	4590298,11		127	434567,42	4590236,96	
121	434448,76	4590310,74		128	434574,43	4590242,12	
122	434451,54	4590313,78		129	434581,44	4590247,28	
123	434452,33	4590314,63		130	434588,72	4590252,26	
124	434465,59	4590328,47		131	434595,99	4590257,24	
125	434466,11	4590329,01		132	434608,05	4590264,73	
126	434472,86	4590335,84		133	434614,46	4590268,37	
127	434478,91	4590327,59		134	434623,51	4590273,51	
128	434502,43	4590357,57		135	434636,10	4590279,99	
129	434516,28	4590375,22		136	434649,72	4590286,30	
130	434519,22	4590377,50		137	434670,80	4590294,78	
131	434532,92	4590387,85		138	434676,27	4590296,55	
132	434534,33	4590388,88					
133	434549,49	4590399,51					
134	434551,07	4590400,58					
135	434563,02	4590408,31					
136	434563,93	4590408,88					
137	434576,46	4590416,60					
138	434578,45	4590417,77					
139	434591,86	4590425,20					
140	434609,43	4590434,39					
141	434610,90	4590435,13					
142	434613,87	4590436,56					

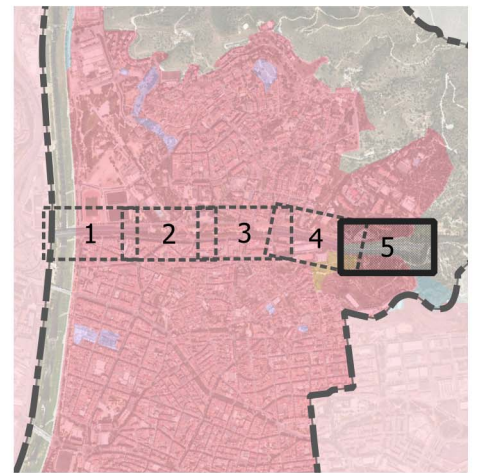

FIRMADO por : ENRIQUE PEREZ RODRIGUEZ-CARMONA. A fecha: 28/11/2023 02:58 PM  
 FIRMADO por : ROSALÍA BRAVO ANTON. A fecha: 28/11/2023 05:20 PM  
 Total folios: 5 (5 de 5) - Código Seguro de Verificación: MF0M025EB21714CAD84187FCF31D. Verificable en https://sede.mitma.gob.es

