

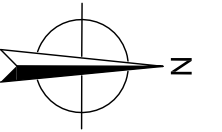
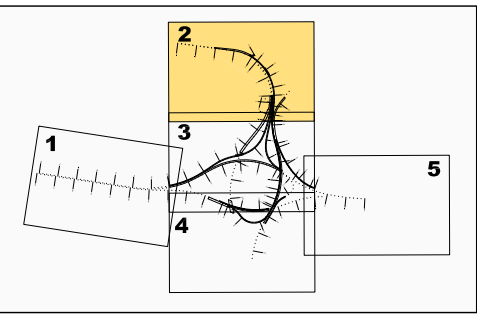



	BARRERA SIMPLE
	BARRERA SIMPLE SPM
	BARRERA SIMPLE SUPERPUESTA
	BARRERA SIMPLE SUPERPUESTA SPM
	BARRERA HORMIGÓN DOBLE
	BARRERA HORMIGÓN SIMPLE
	PRETIL
	HITOS DE ARISTA

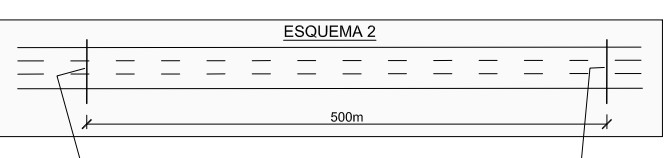


- BARRERA SIMPLE
- BARRERA SIMPLE SPM
- BARRERA SIMPLE SUPERPUESTA
- BARRERA SIMPLE SUPERPUESTA SPM
- BARRERA HORMIGÓN DOBLE
- BARRERA HORMIGÓN SIMPLE
- PRETIL
- HITOS DE ARISTA

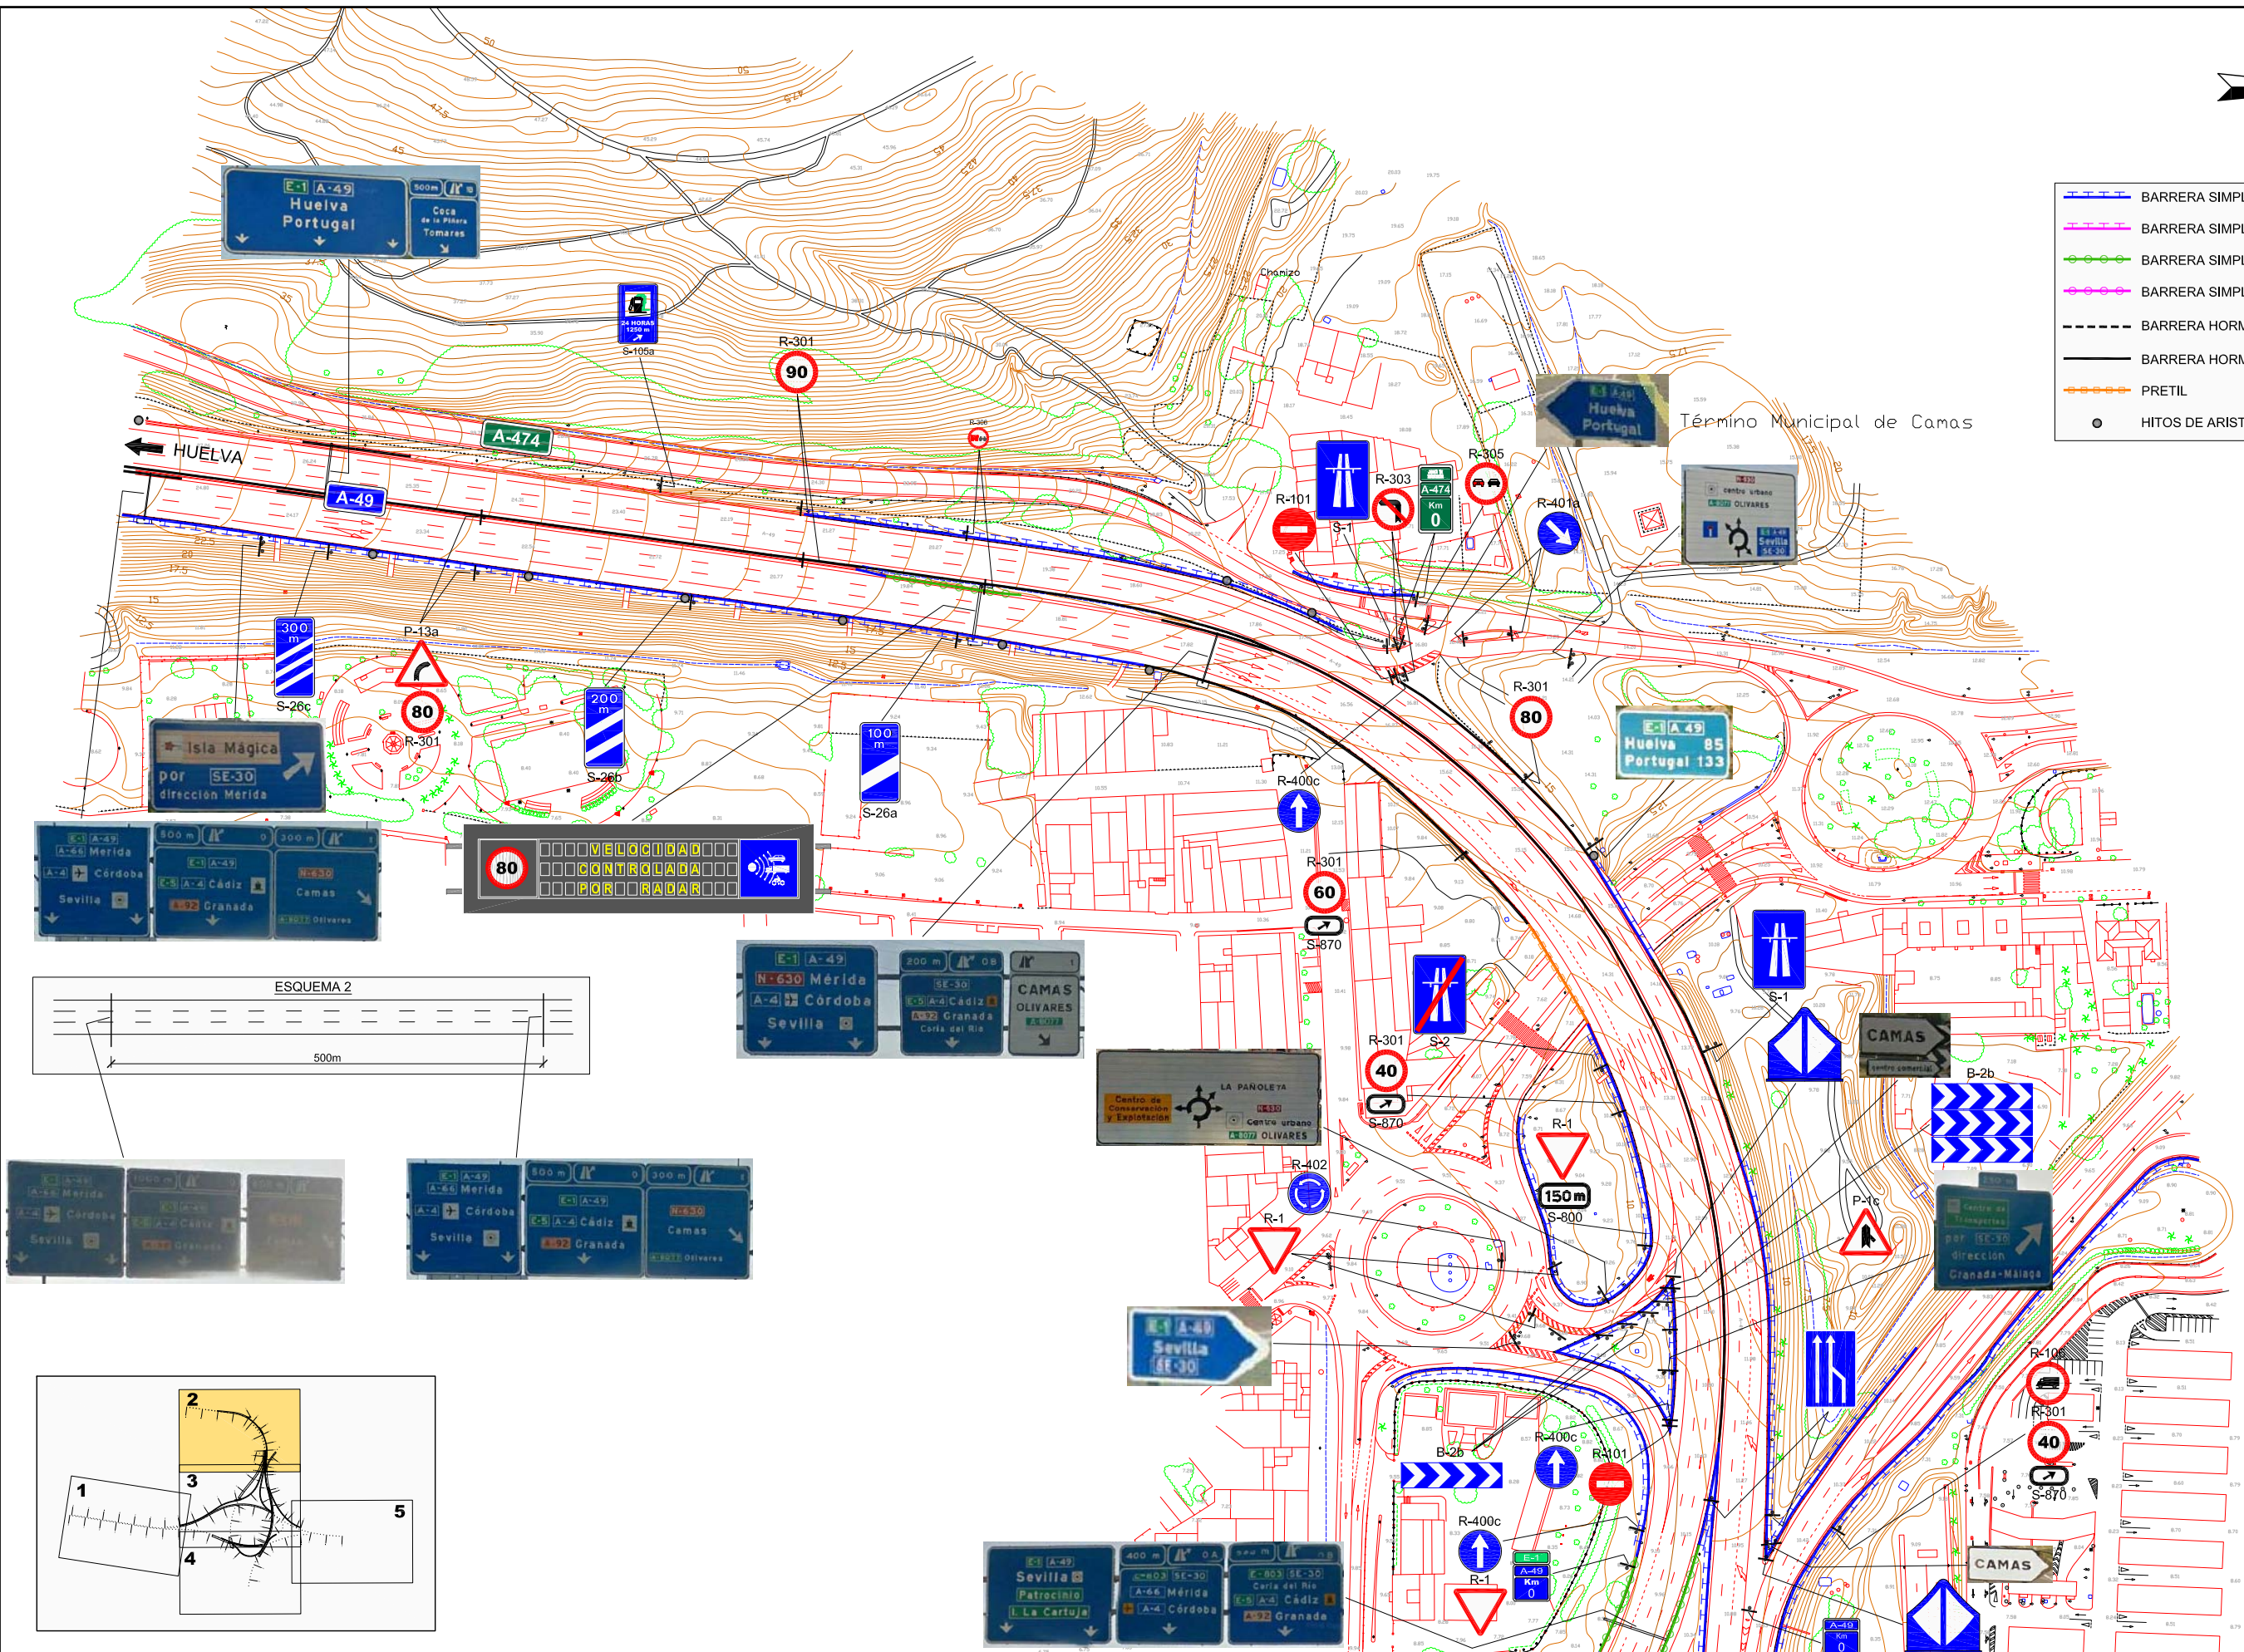





	GOBIERNO DE ESPAÑA MINISTERIO DE FOMENTO	SECRETARÍA DE ESTADO DE INFRAESTRUCTURAS, TRANSPORTE Y VIVIENDA SECRETARÍA GENERAL DE INFRAESTRUCTURAS DIRECCIÓN GENERAL DE CARRETERAS DEMARCACIÓN DE CARRETERAS DEL ESTADO EN ANDALUCÍA OCCIDENTAL	EMPRESA CONSULTORA:  INGENIERÍA Y URBANISMO S.L.	EL INGENIERO AUTOR DEL PROYECTO:  D. FRANCISCO MANUEL BAENA URERA	EL INGENIERO DIRECTOR DEL PROYECTO:  D. RAFAEL ÁNGEL PÉREZ ARENAS	ESCALA: 1:1000  ORIGINAL DIN A-1	TÍTULO DEL PROYECTO: PROYECTO DE CONSTRUCCIÓN, REORDENACIÓN DEL ENLACE DE LA PAÑOLETA Y ACCESOS A CAMAS. (SEVILLA).	CLAVE: 45-SE-4900	N.º PLANO: 2.13.1.1	DESIGNACIÓN: SEÑALIZACIÓN, BALIZAMIENTO Y DEFENSAS SEÑALIZACIÓN VERTICAL Y DEFENSAS SEÑALIZACIÓN EXISTENTE	FECHA: ABRIL - 2017 HOJA 2 DE 5
--	---	--	--	---	---	---	--	----------------------	------------------------	---	---------------------------------------

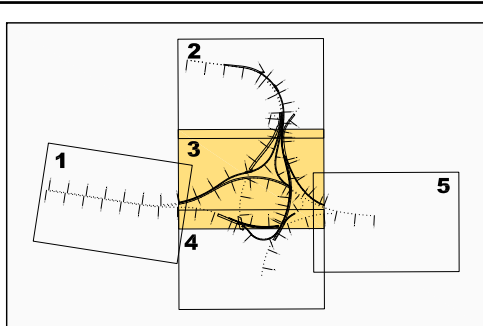

- BARRERA SIMPLE
- BARRERA SIMPLE SPM
- BARRERA SIMPLE SUPERPUESTA
- BARRERA SIMPLE SUPERPUESTA SPM
- BARRERA HORMIGÓN DOBLE
- BARRERA HORMIGÓN SIMPLE
- PRETIL
- HITOS DE ARISTA

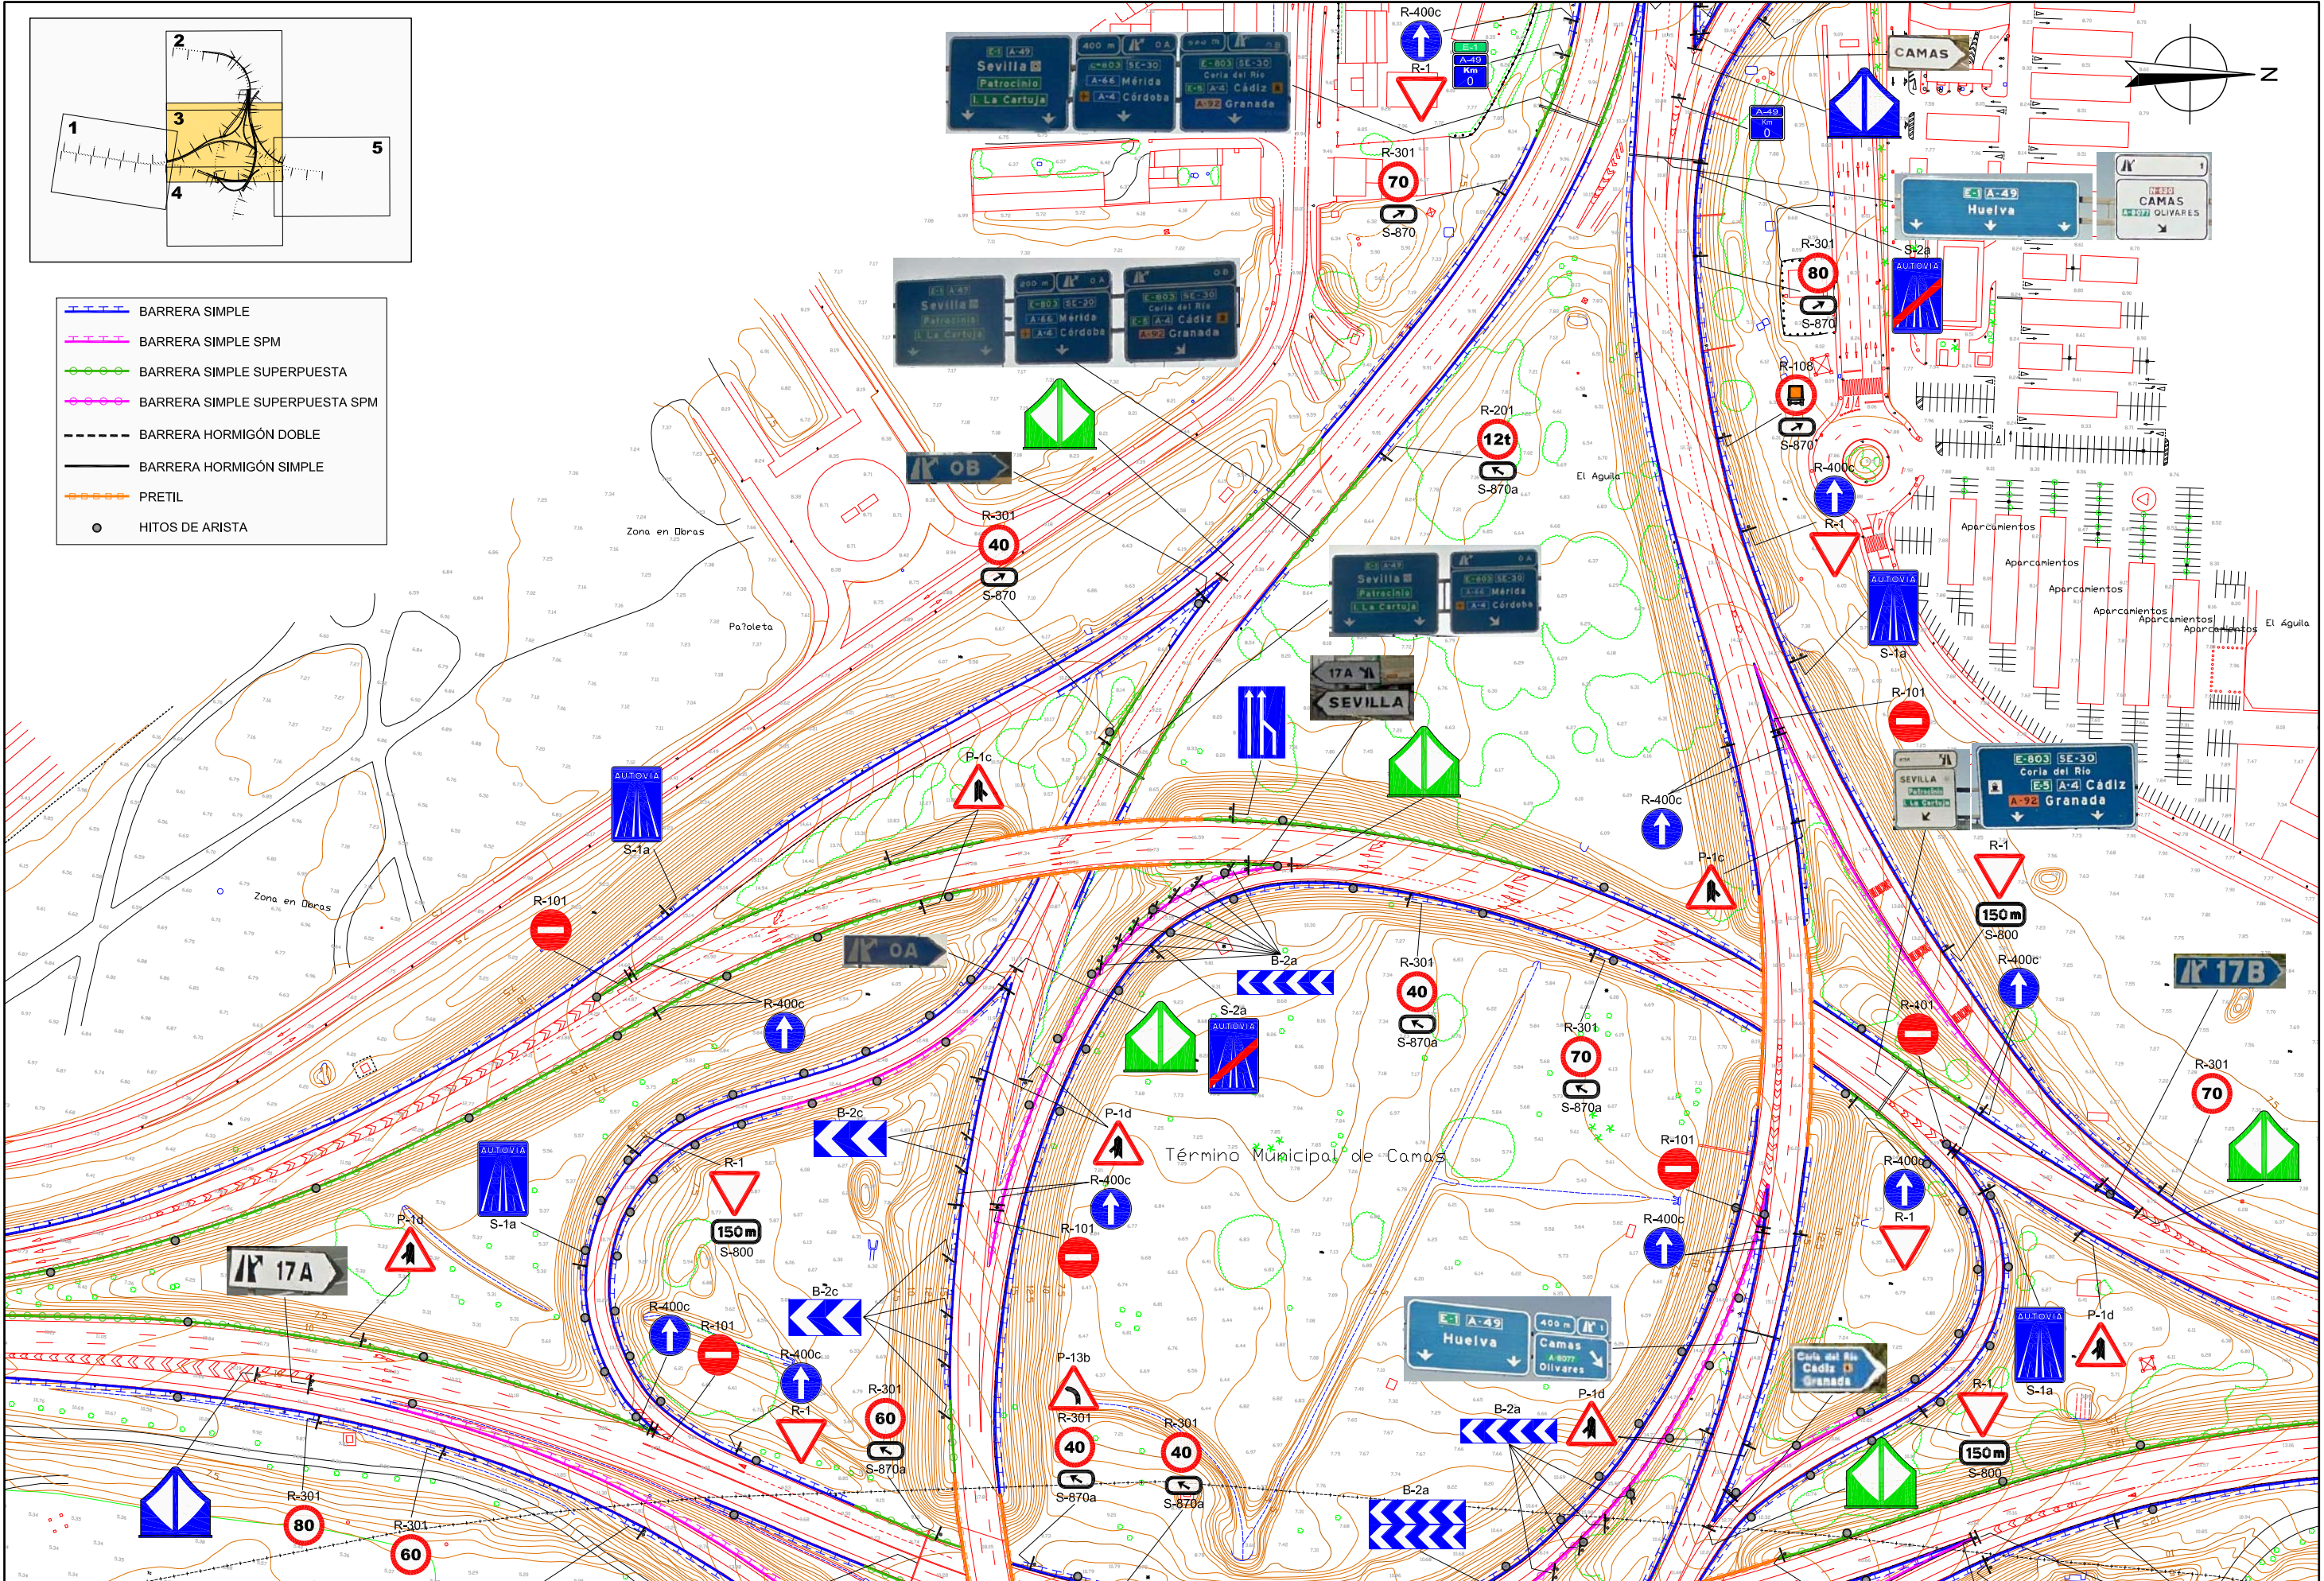

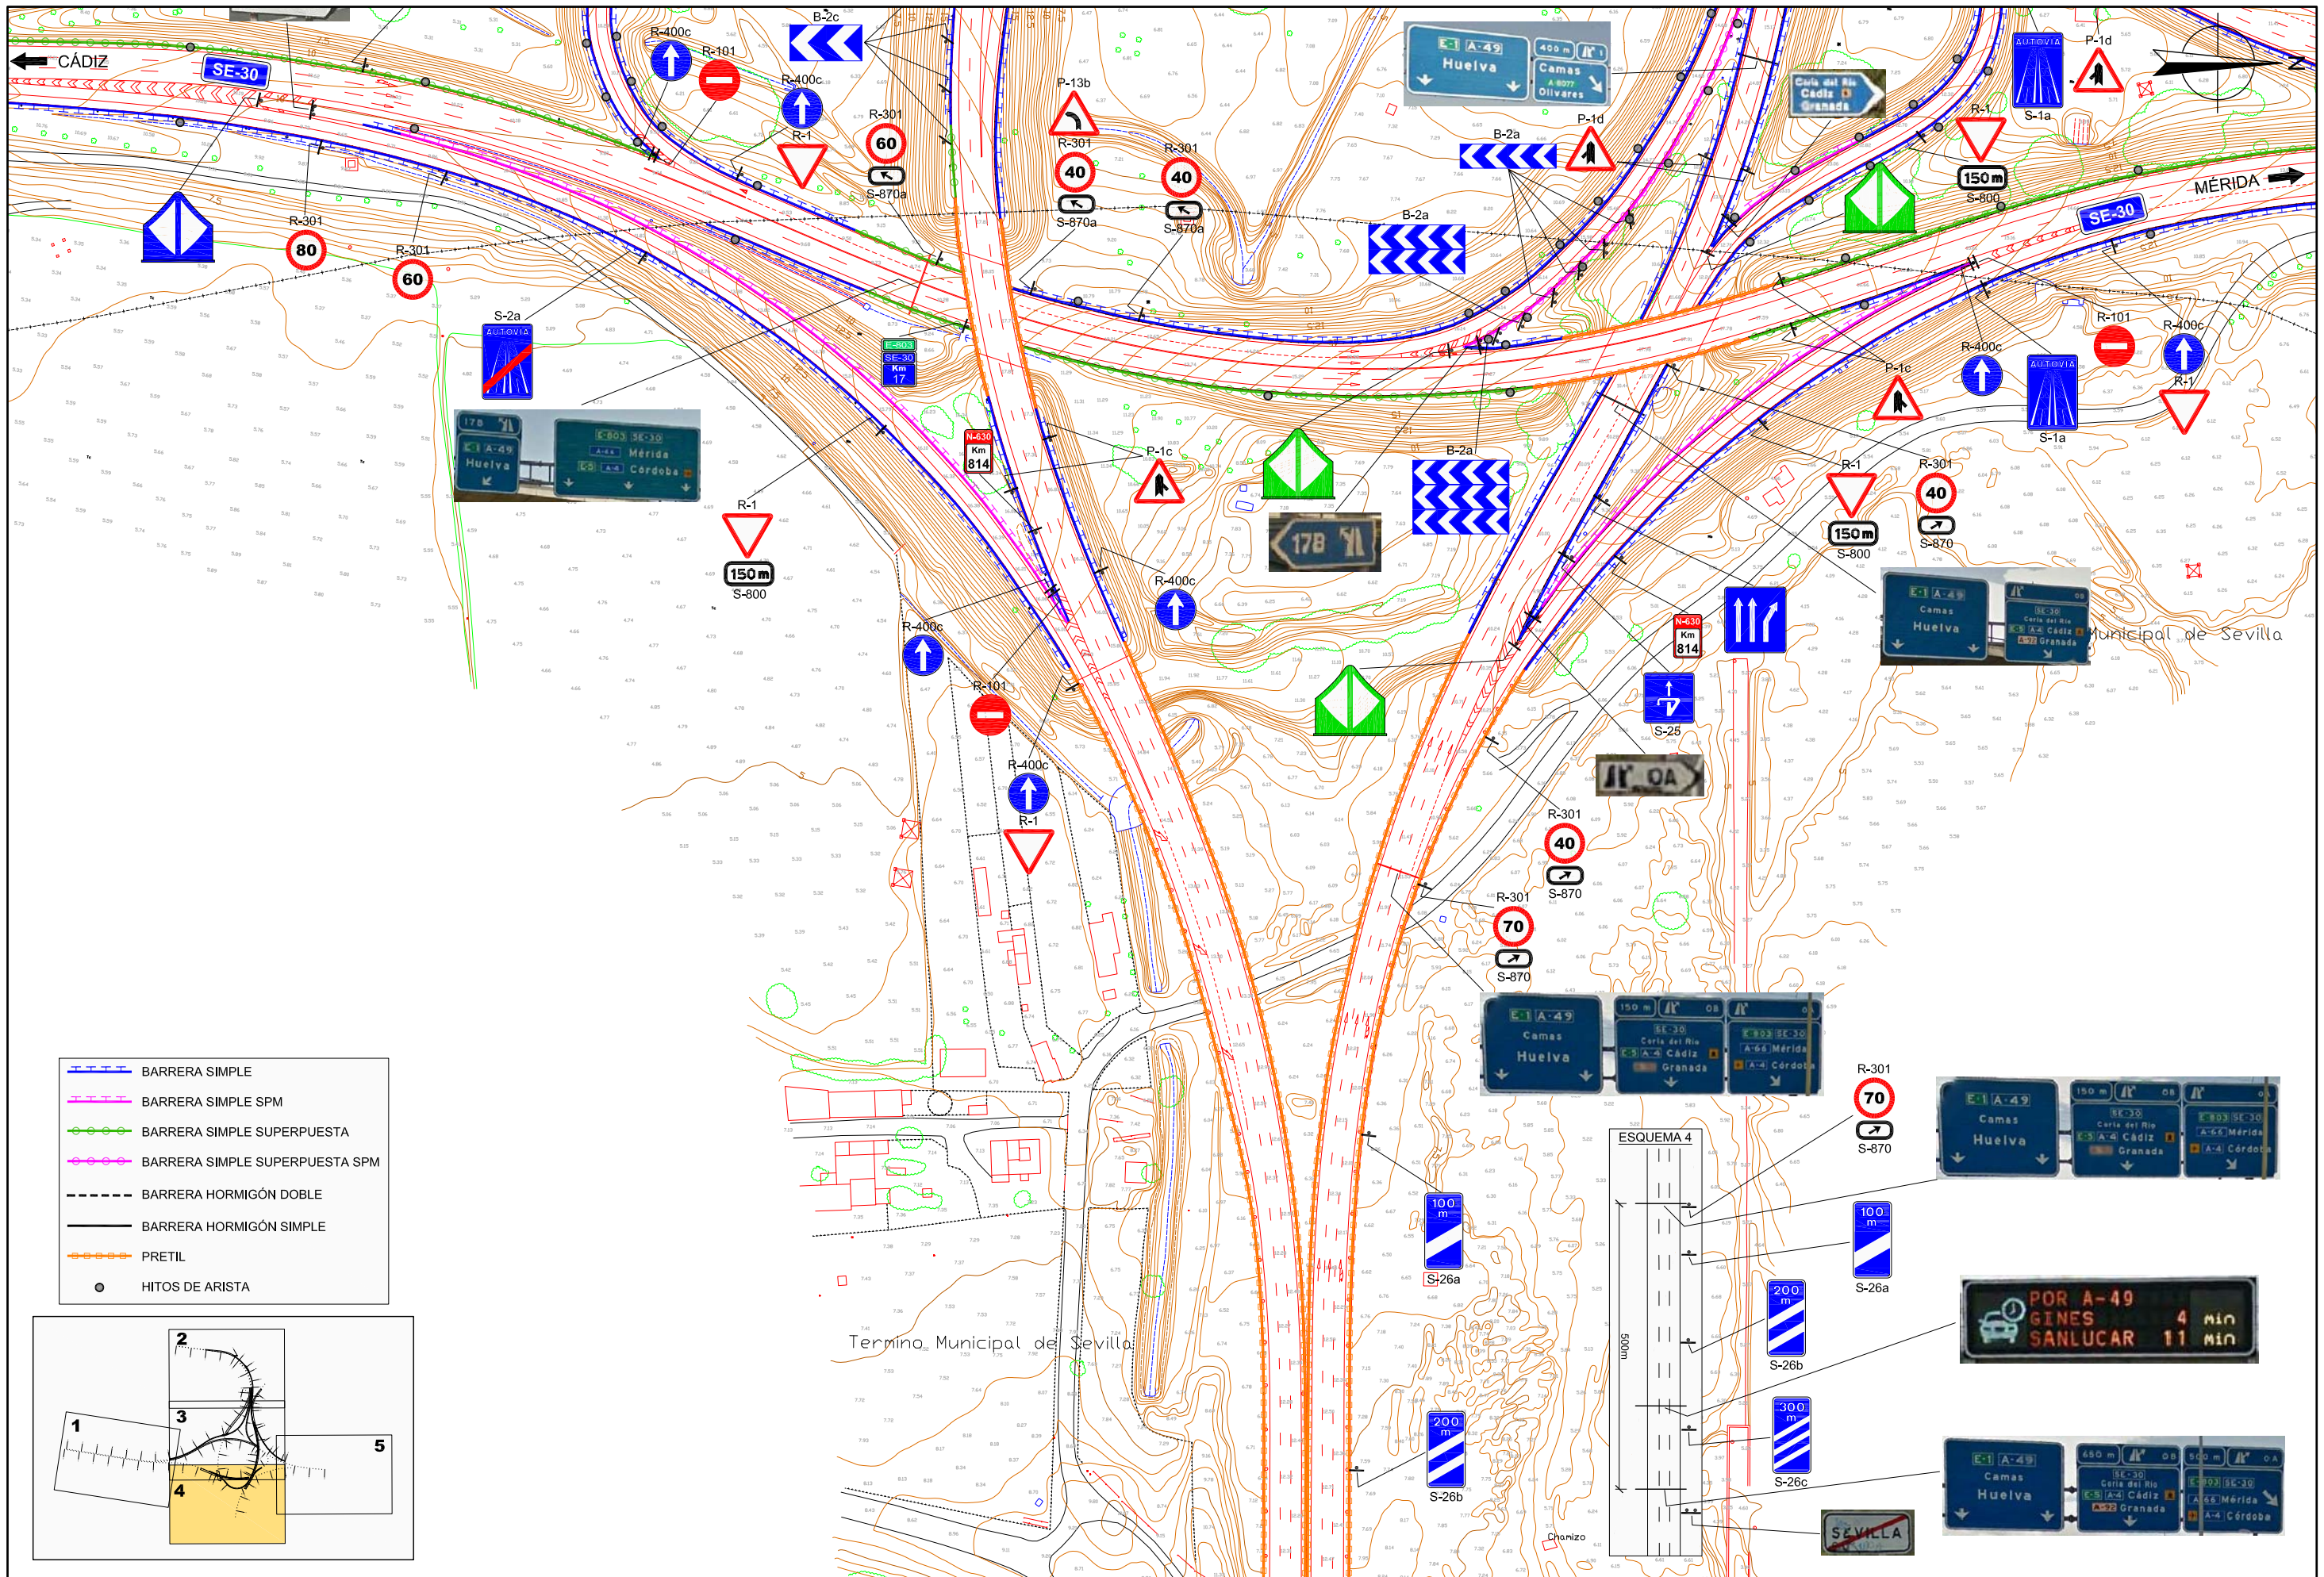

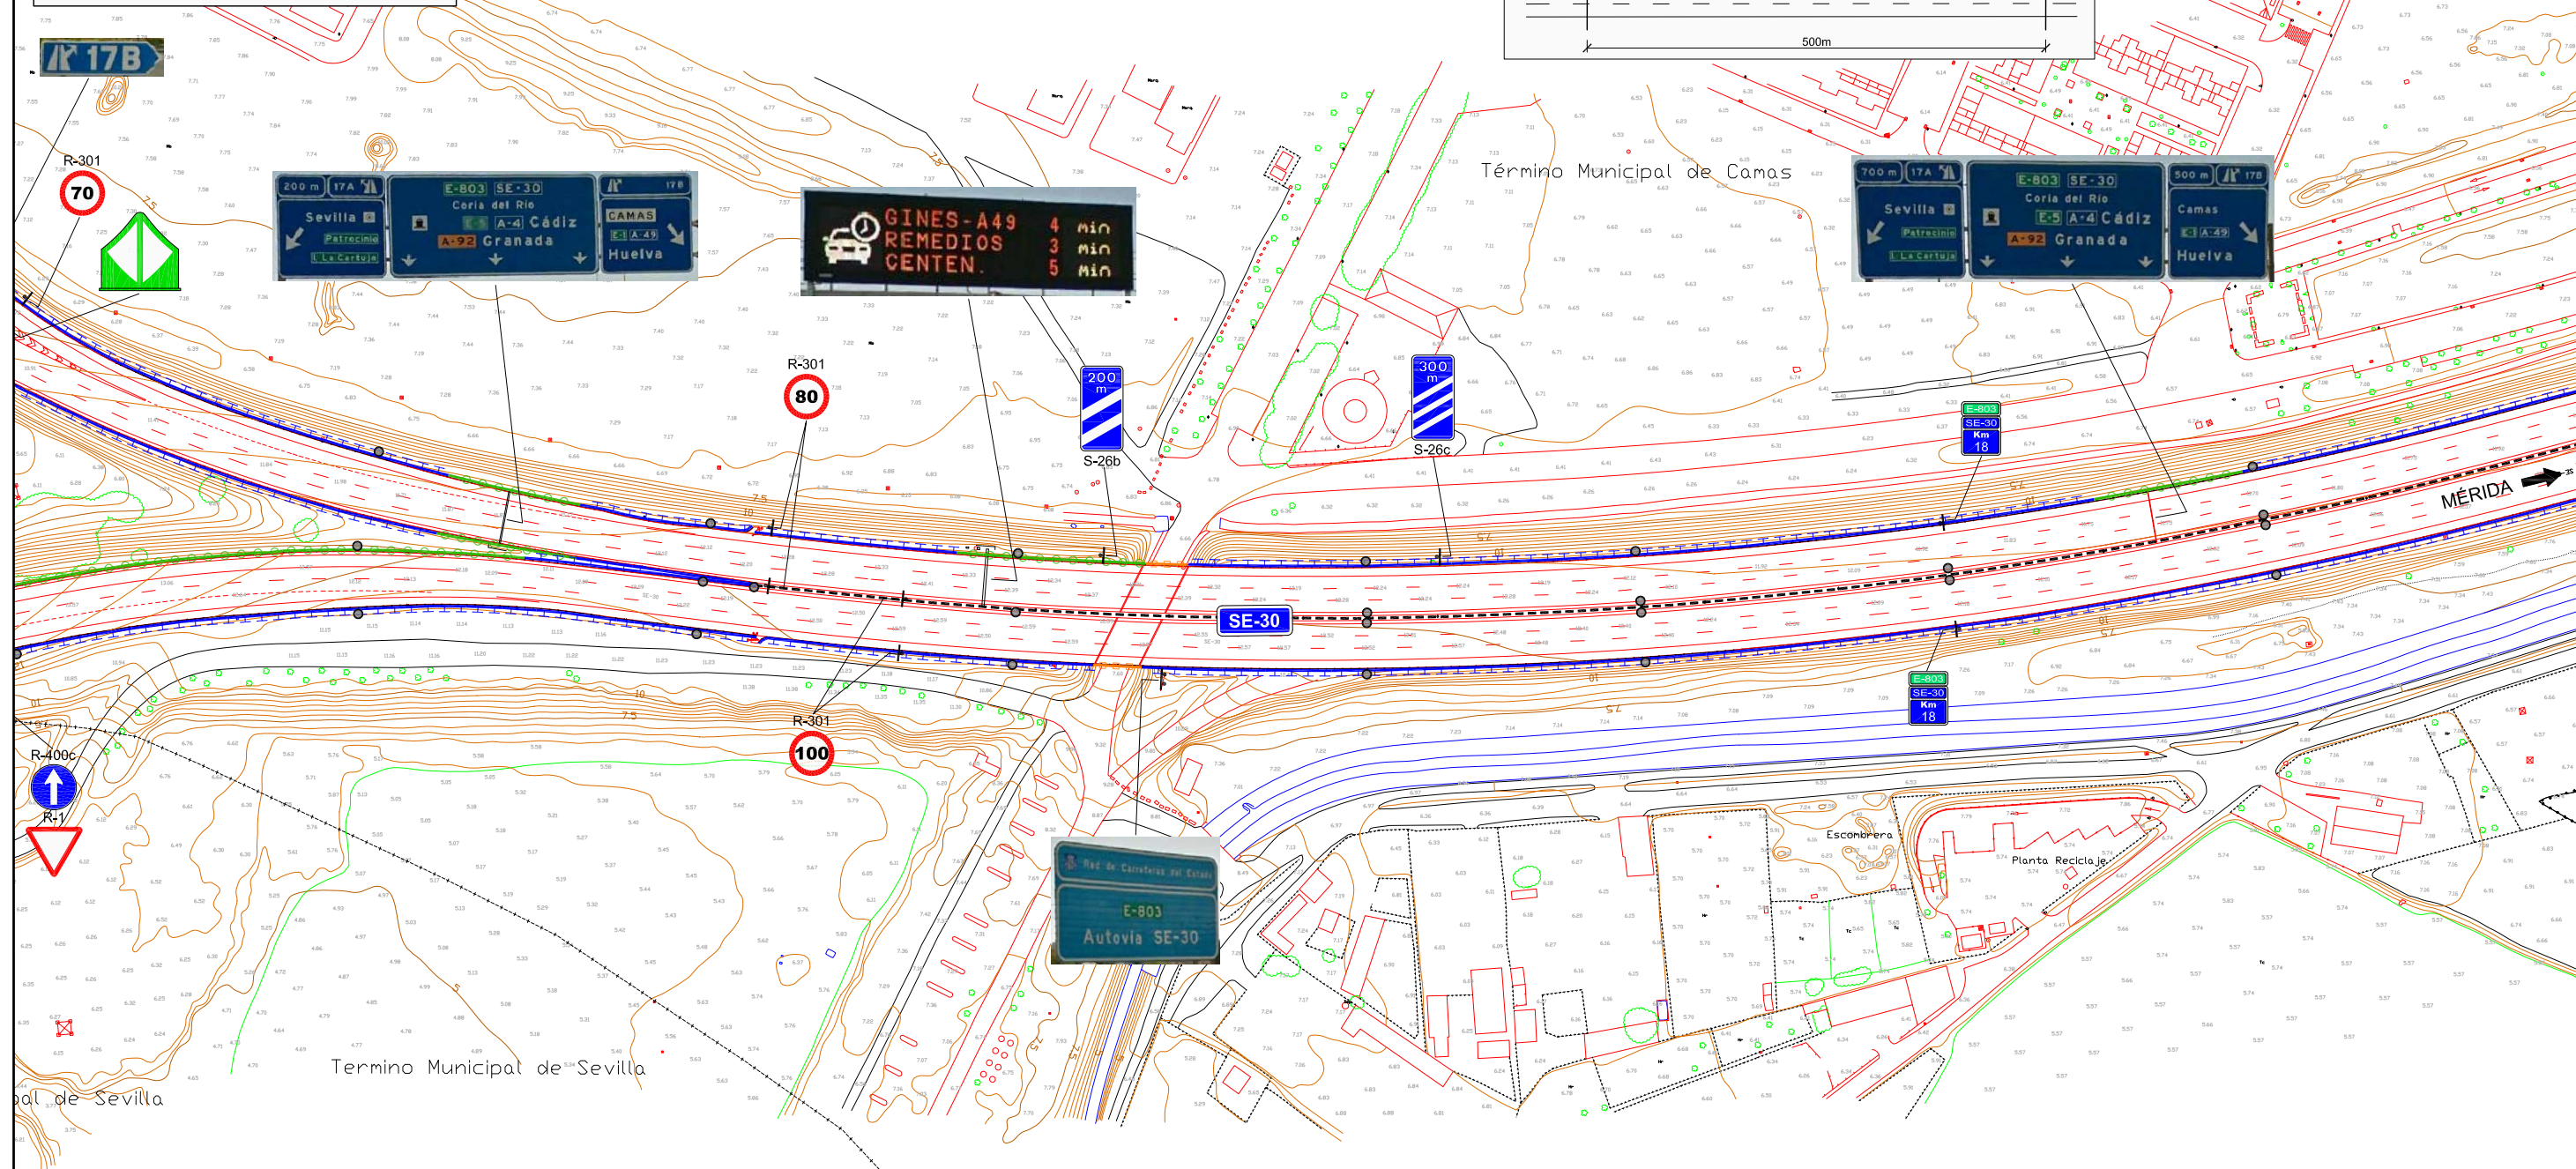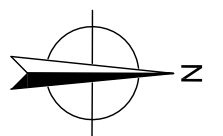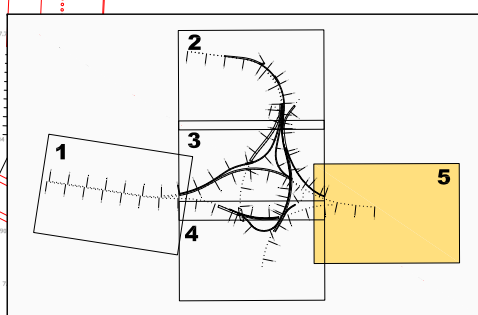

	BARRERA SIMPLE
	BARRERA SIMPLE SPM
	BARRERA SIMPLE SUPERPUESTA
	BARRERA SIMPLE SUPERPUESTA SPM
	BARRERA HORMIGÓN DOBLE
	BARRERA HORMIGÓN SIMPLE
	PRETIL
	HITOS DE ARISTA