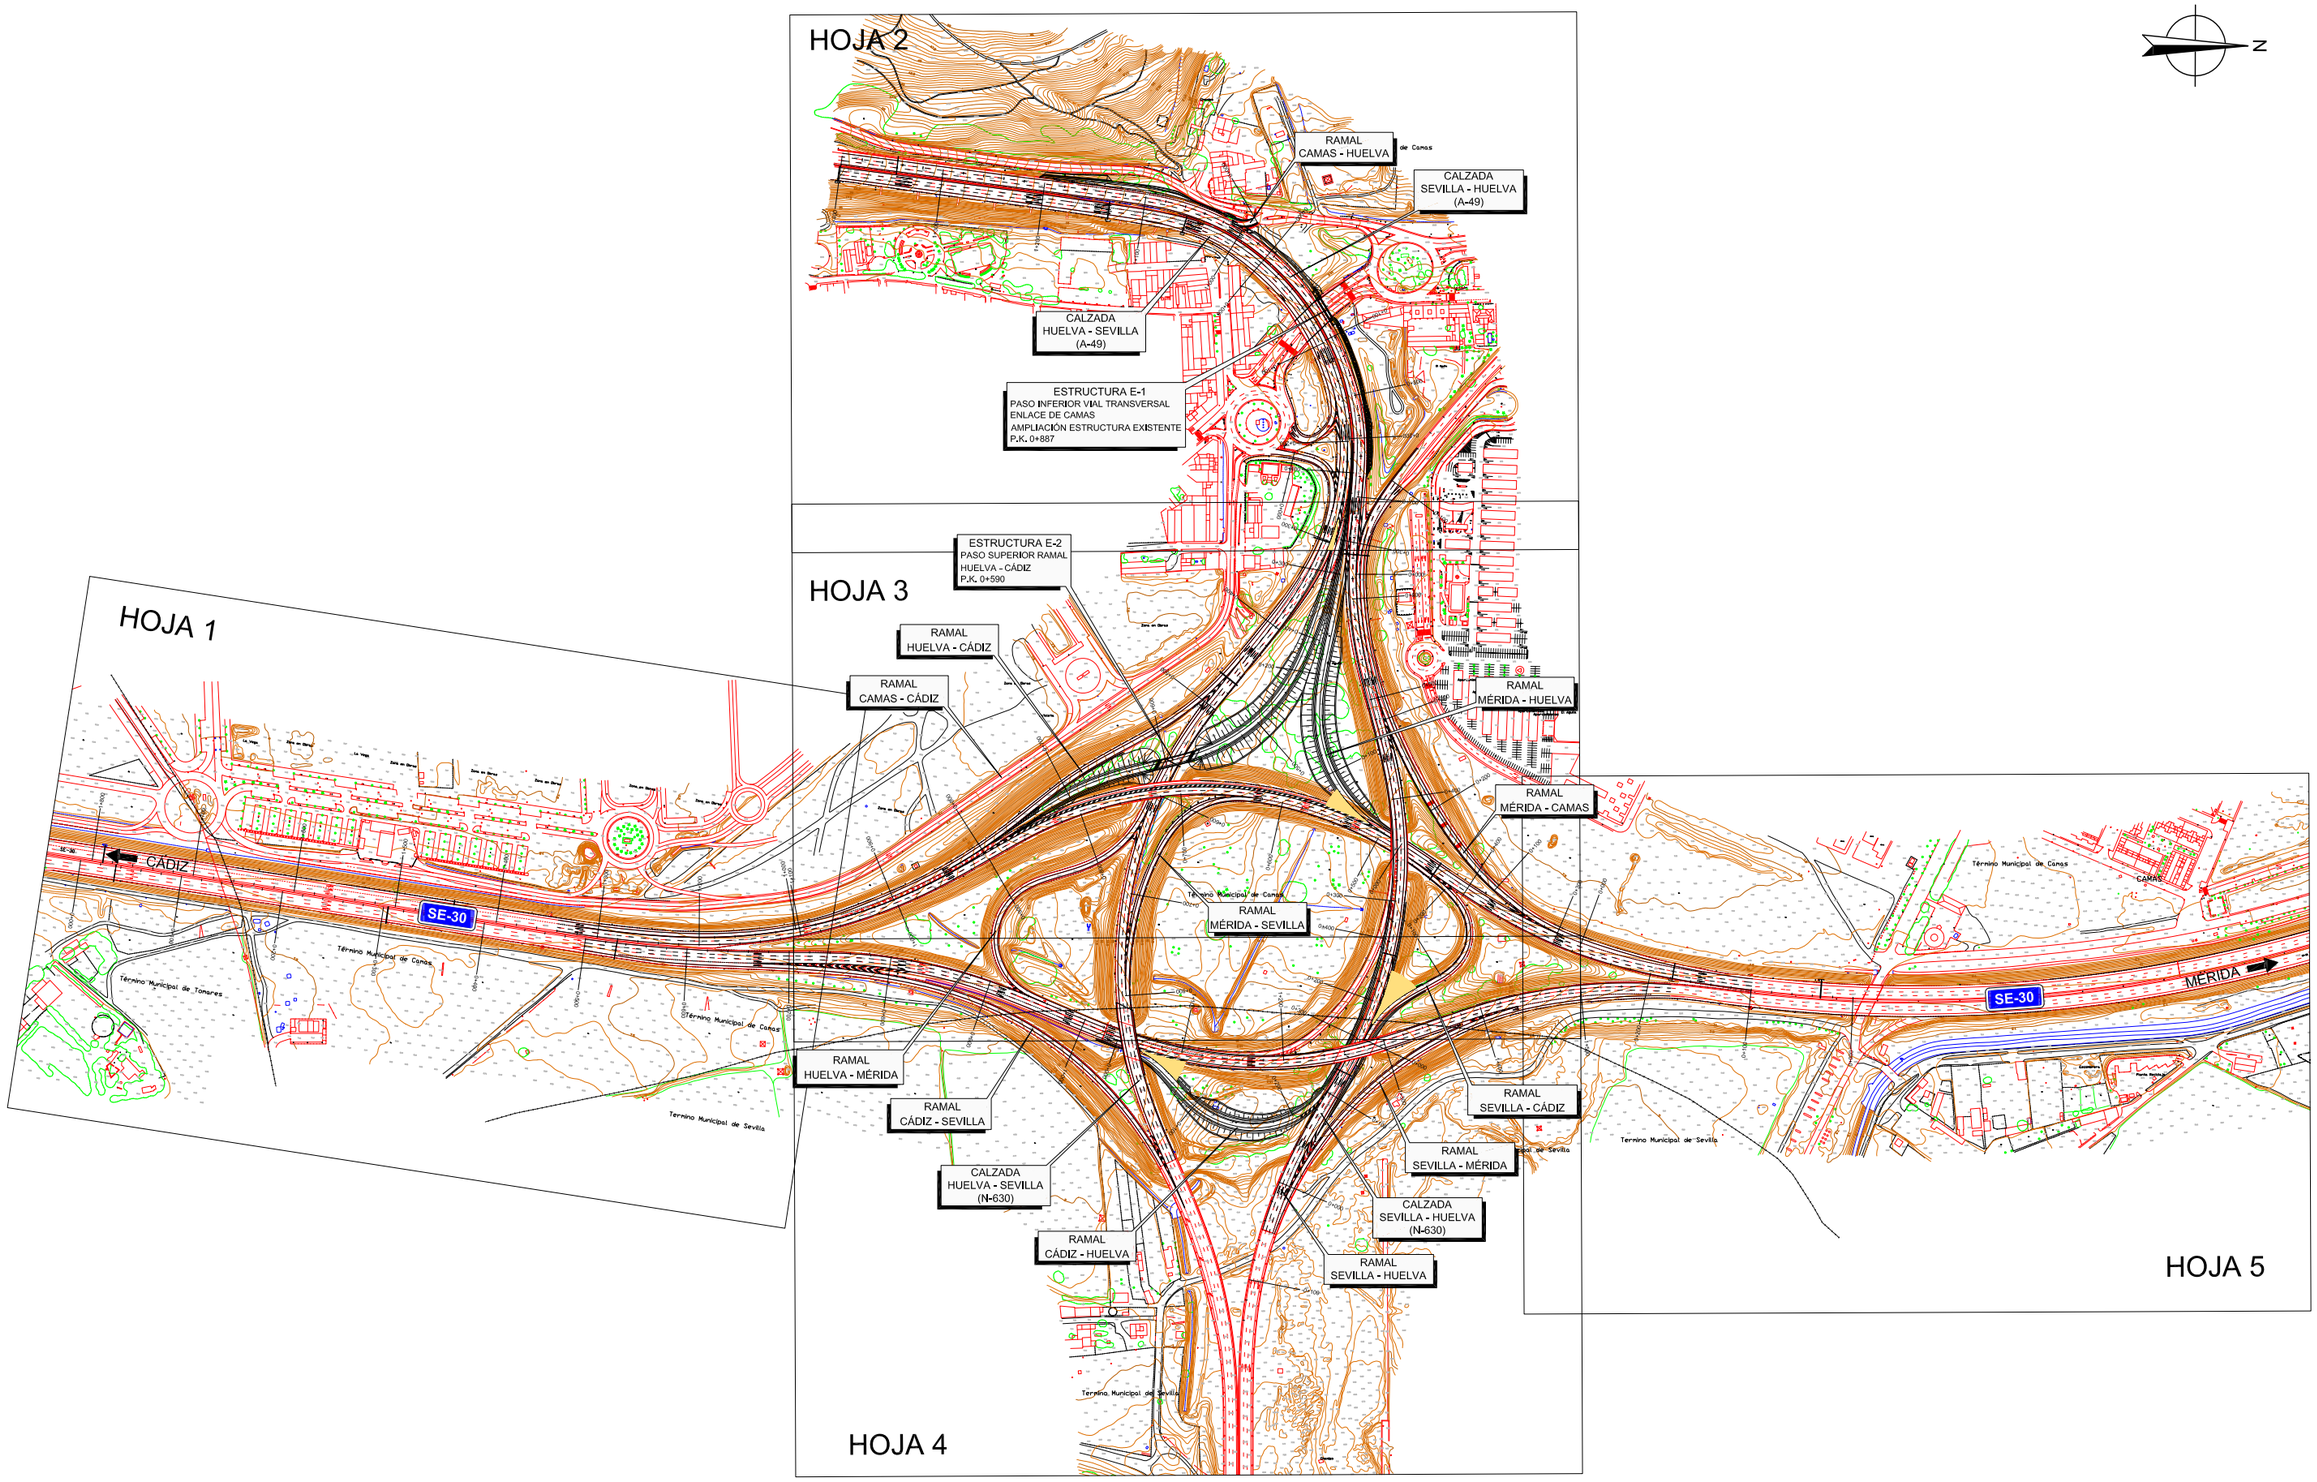

GOBIERNO DE ESPAÑA	MINISTERIO DE FOMENTO	SECRETARÍA DE ESTADO DE INFRAESTRUCTURAS, TRANSPORTE Y VIVIENDA SECRETARÍA GENERAL DE INFRAESTRUCTURAS DIRECCIÓN GENERAL DE CARRETERAS DEMARCACIÓN DE CARRETERAS DEL ESTADO EN ANDALUCÍA OCCIDENTAL	EMPRESA CONSULTORA: VVS INGENIERÍA Y URBANISMO S.L.	EL INGENIERO AUTOR DEL PROYECTO: D. FRANCISCO MANUEL BAENA UREÑA	EL INGENIERO DIRECTOR DEL PROYECTO: D. RAFAEL ÁNGEL PÉREZ ARENAS	ESCALA: 1:3000 0 30 60 90 120m ORIGINAL DIN A-1	TÍTULO DEL PROYECTO: PROYECTO DE CONSTRUCCIÓN. REORDENACIÓN DEL ENLACE DE LA PAÑOLETA Y ACCESOS A CAMAS. (SEVILLA).	CLAVE: 45-SE-4900	Nº PLANO: 2.3	DESIGNACIÓN: **PLANO DE CONJUNTO CON ALZADO ESQUEMÁTICO**	FECHA: ABRIL - 2017 HOJA 1 DE 1