

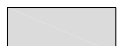
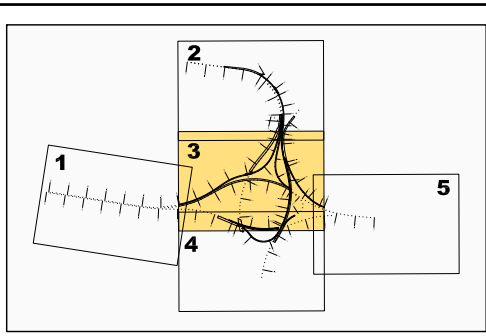




	NUEVO TRAZADO O AMPLIACIÓN DE PLATAFORMA EXISTENTE.
	CAPA DE ACABADO, REGULARIZACIÓN E IGUALACIÓN DE LAS CUÑAS SOBRE PLATAFORMA EXISTENTE.


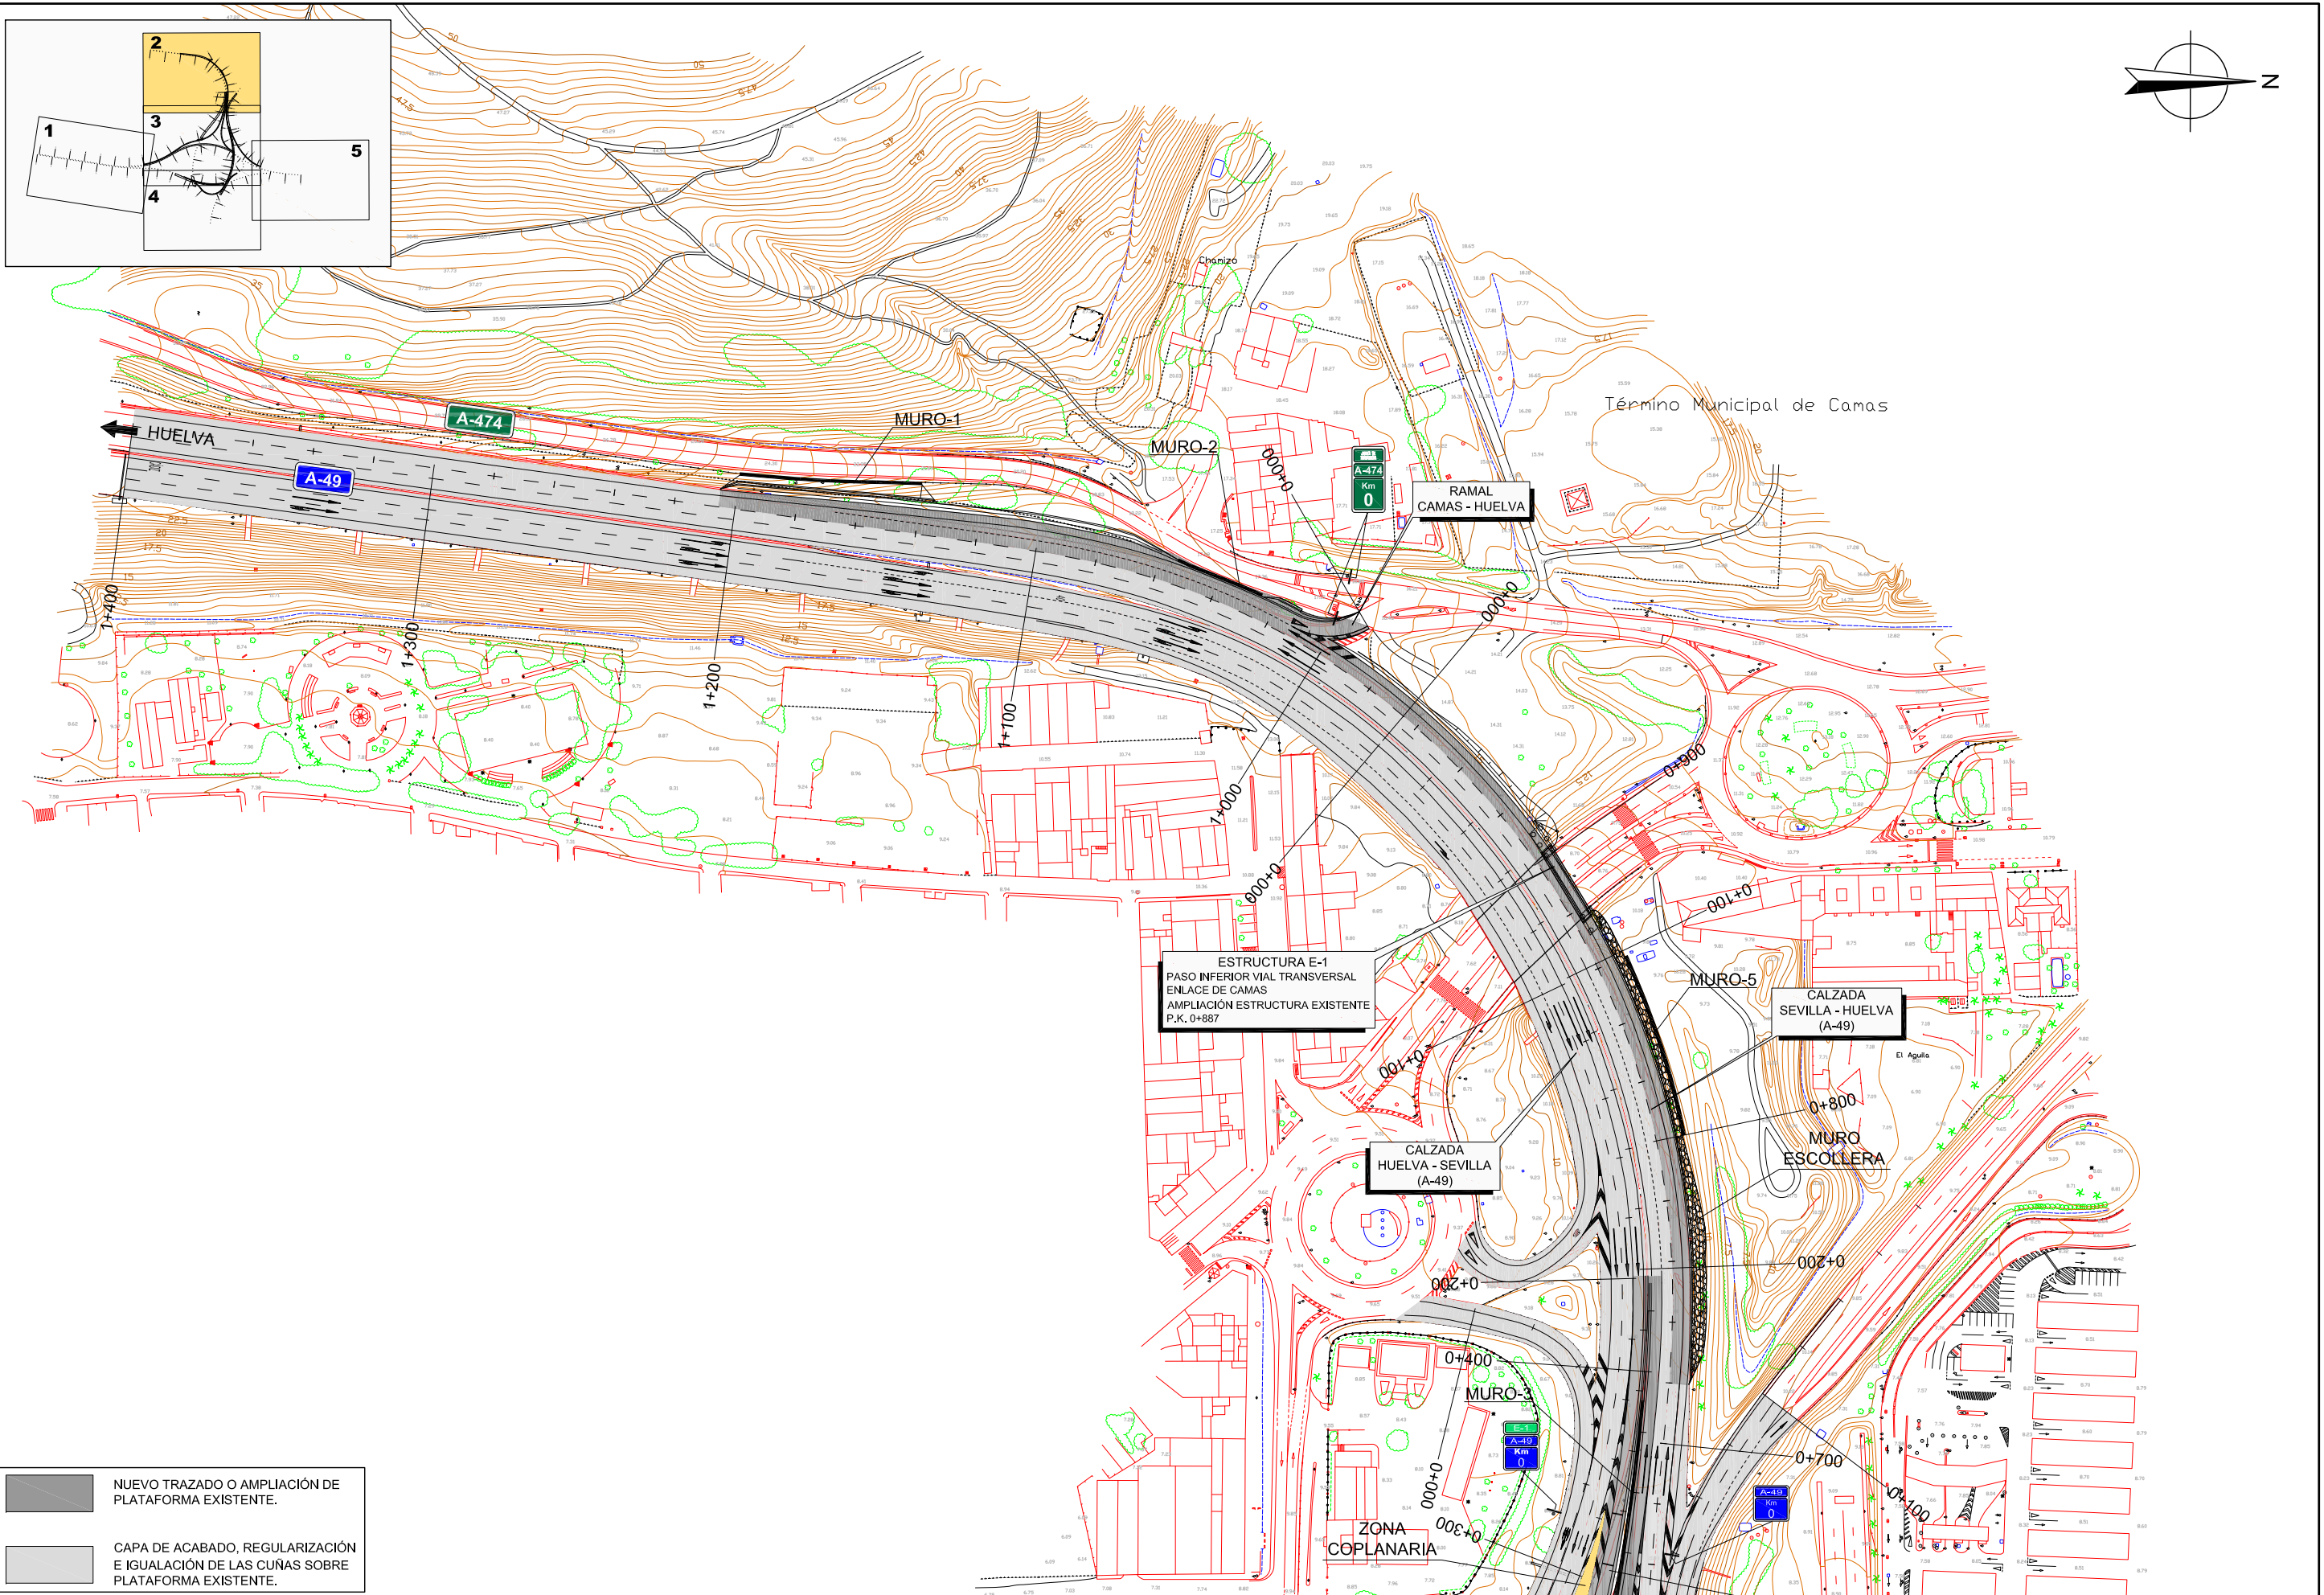




 NUEVO TRAZADO O AMPLIACIÓN DE PLATAFORMA EXISTENTE.
 CAPA DE ACABADO, REGULARIZACIÓN E IGUALACIÓN DE LAS CUÑAS SOBRE PLATAFORMA EXISTENTE.






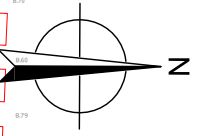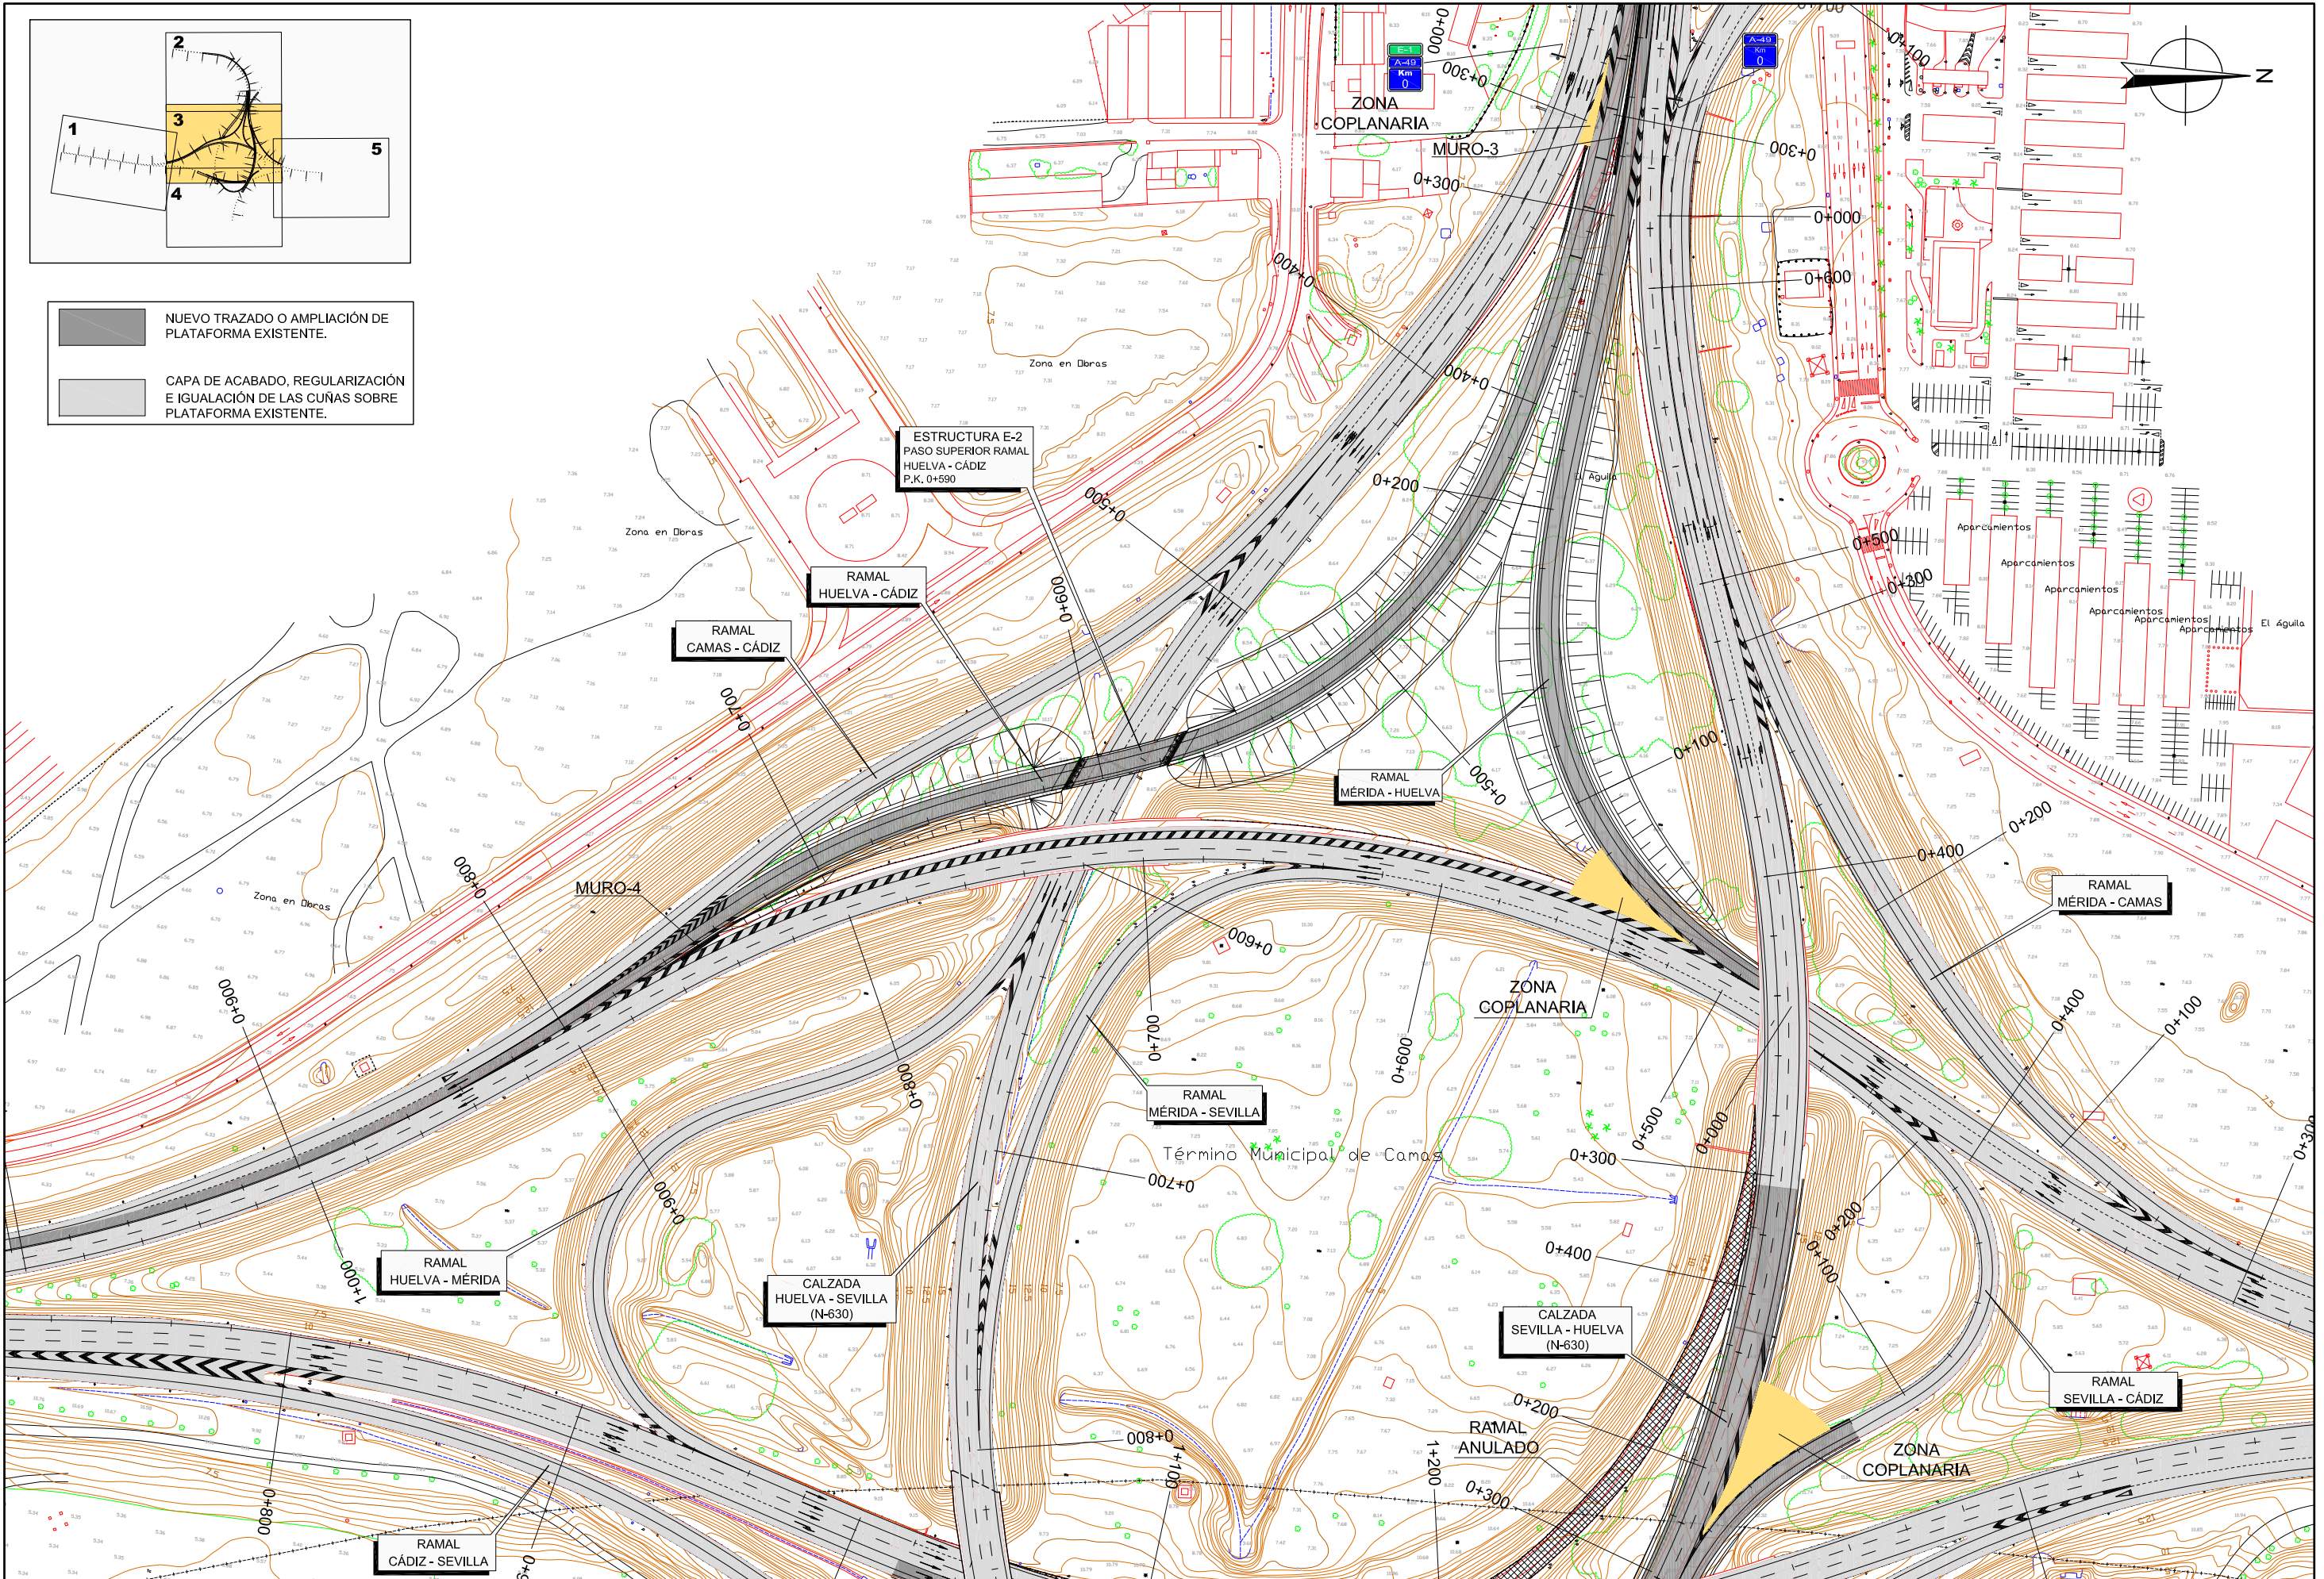NUEVO TRAZADO O AMPLIACIÓN DE PLATAFORMA EXISTENTE.
 CAPA DE ACABADO, REGULARIZACIÓN E IGUALACIÓN DE LAS CUÑAS SOBRE PLATAFORMA EXISTENTE.

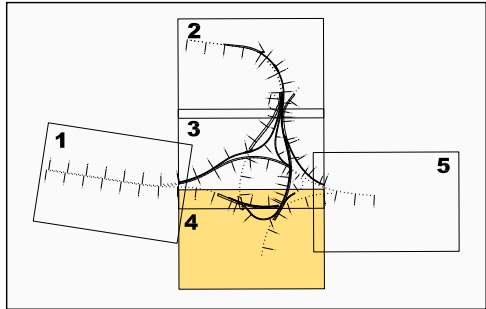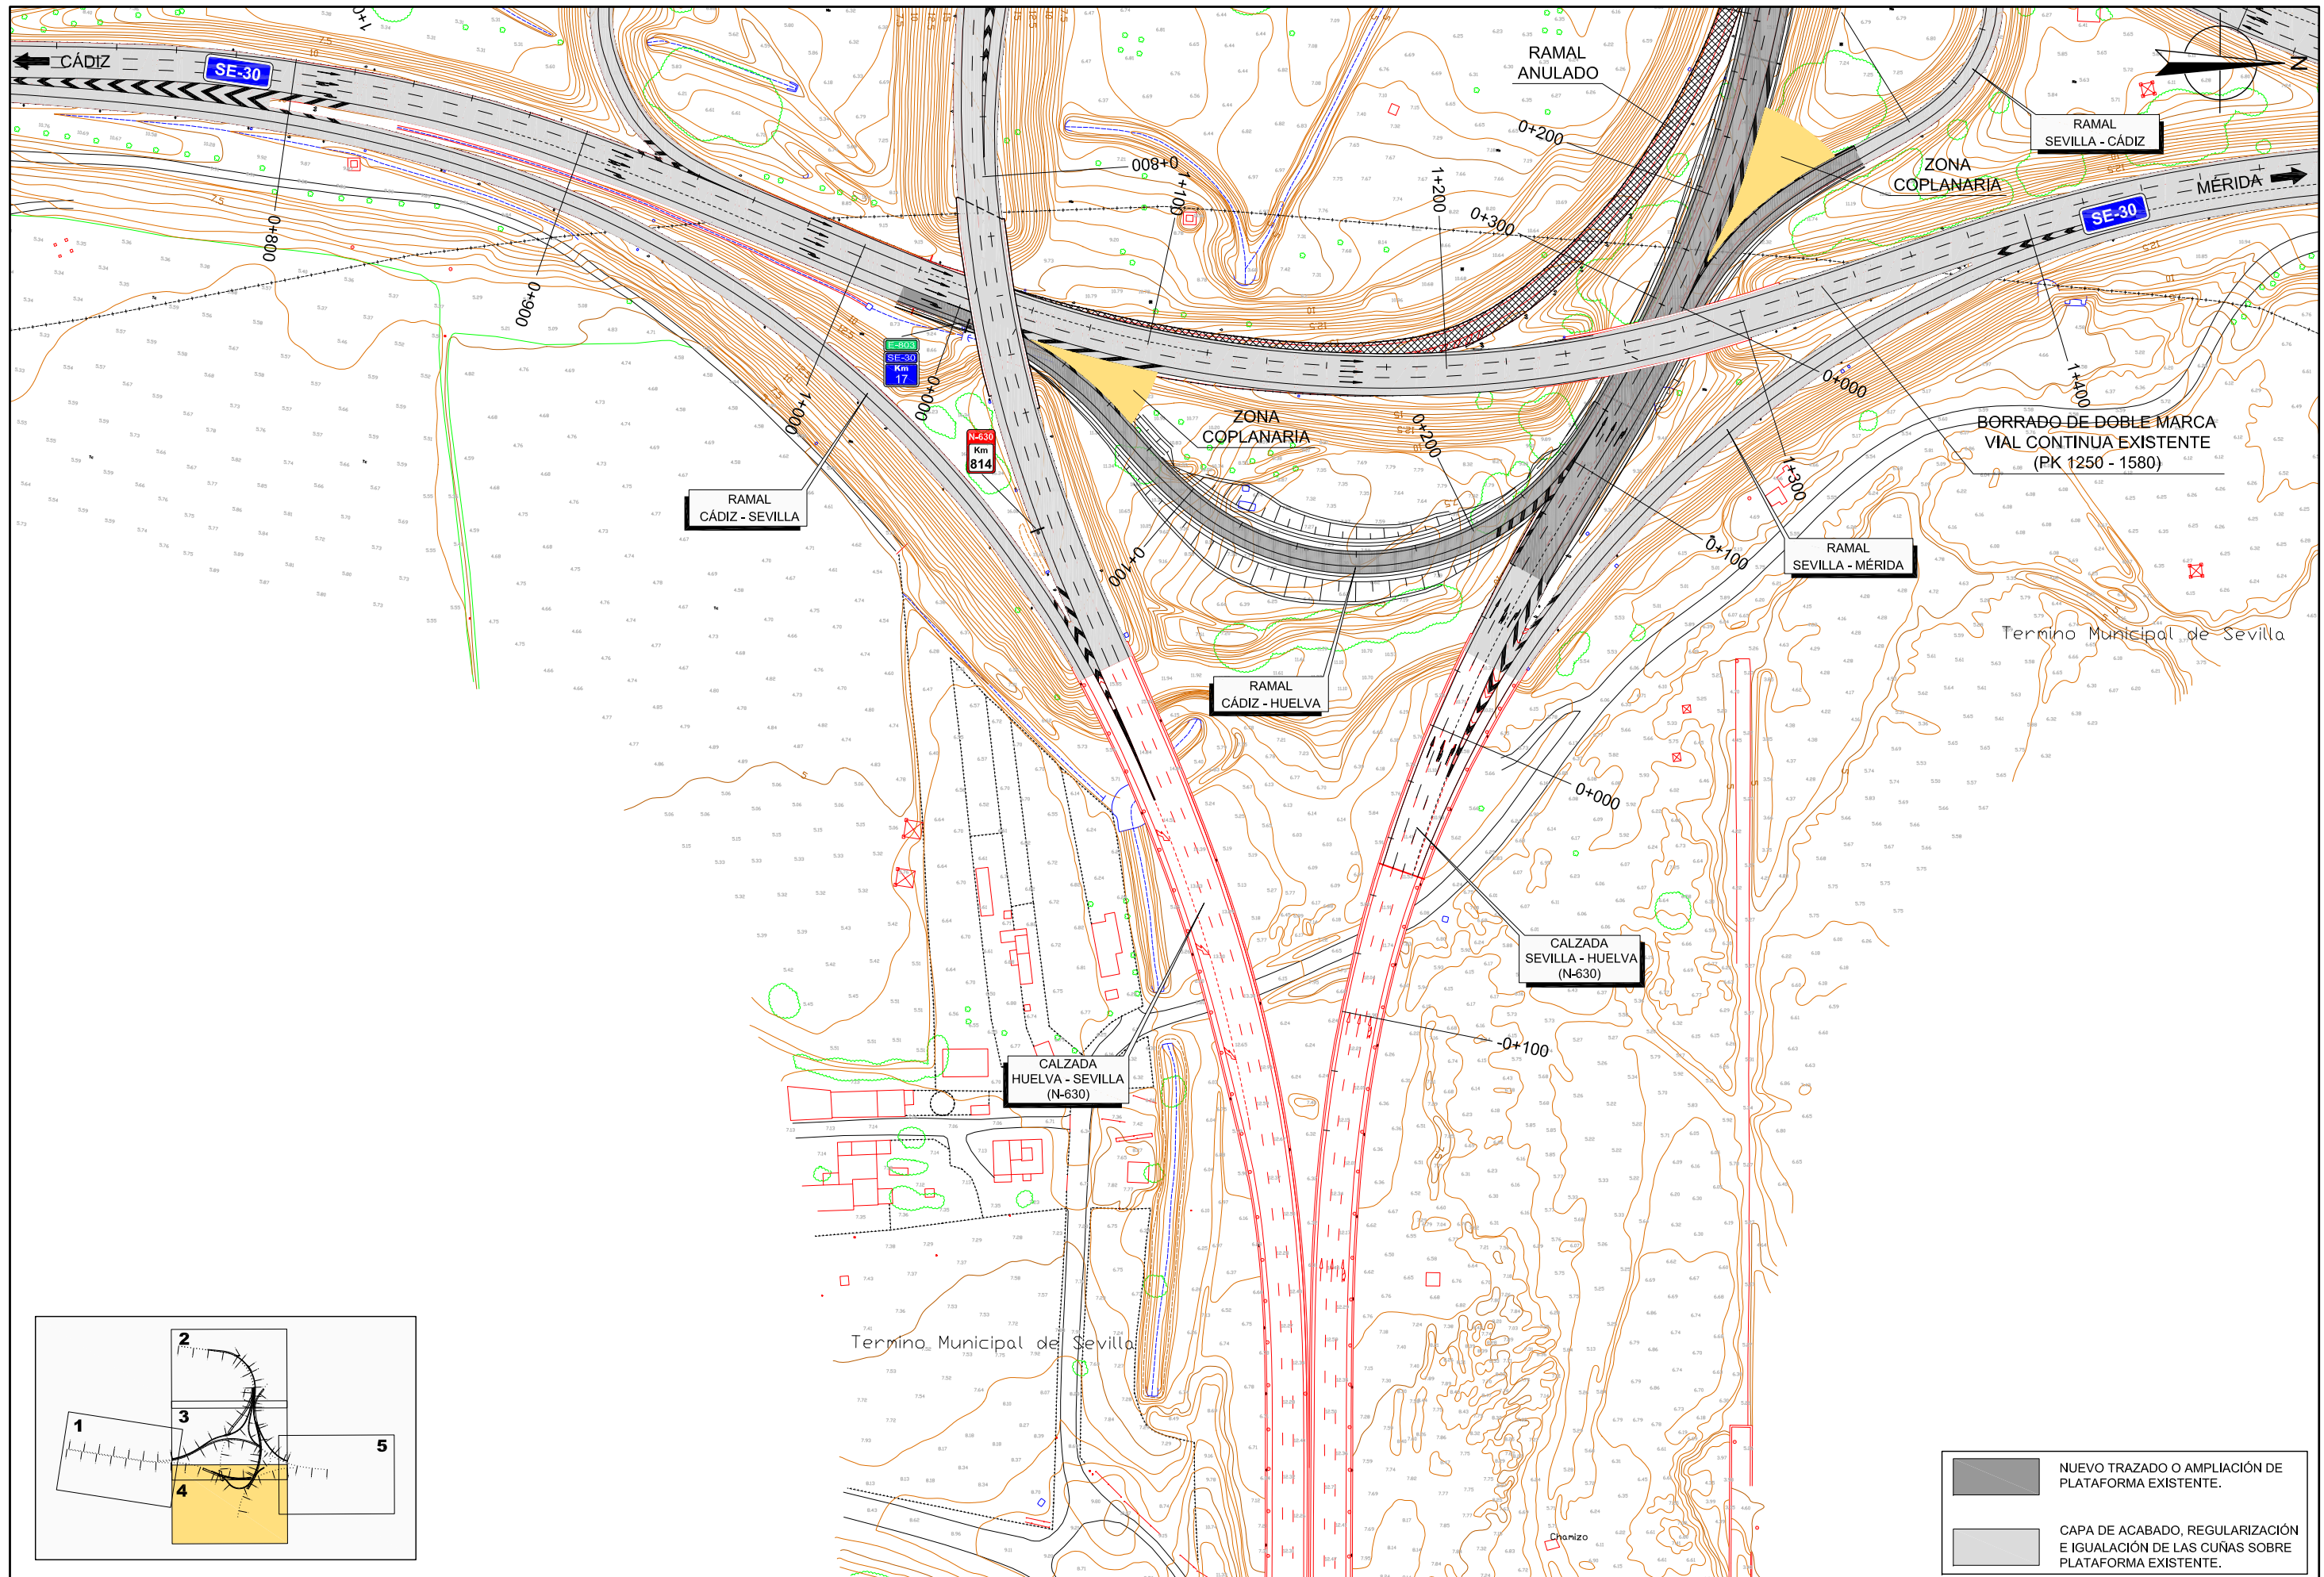



	NUEVO TRAZADO O AMPLIACIÓN DE PLATAFORMA EXISTENTE.
	CAPA DE ACABADO, REGULARIZACIÓN E IGUALACIÓN DE LAS CUÑAS SOBRE PLATAFORMA EXISTENTE.

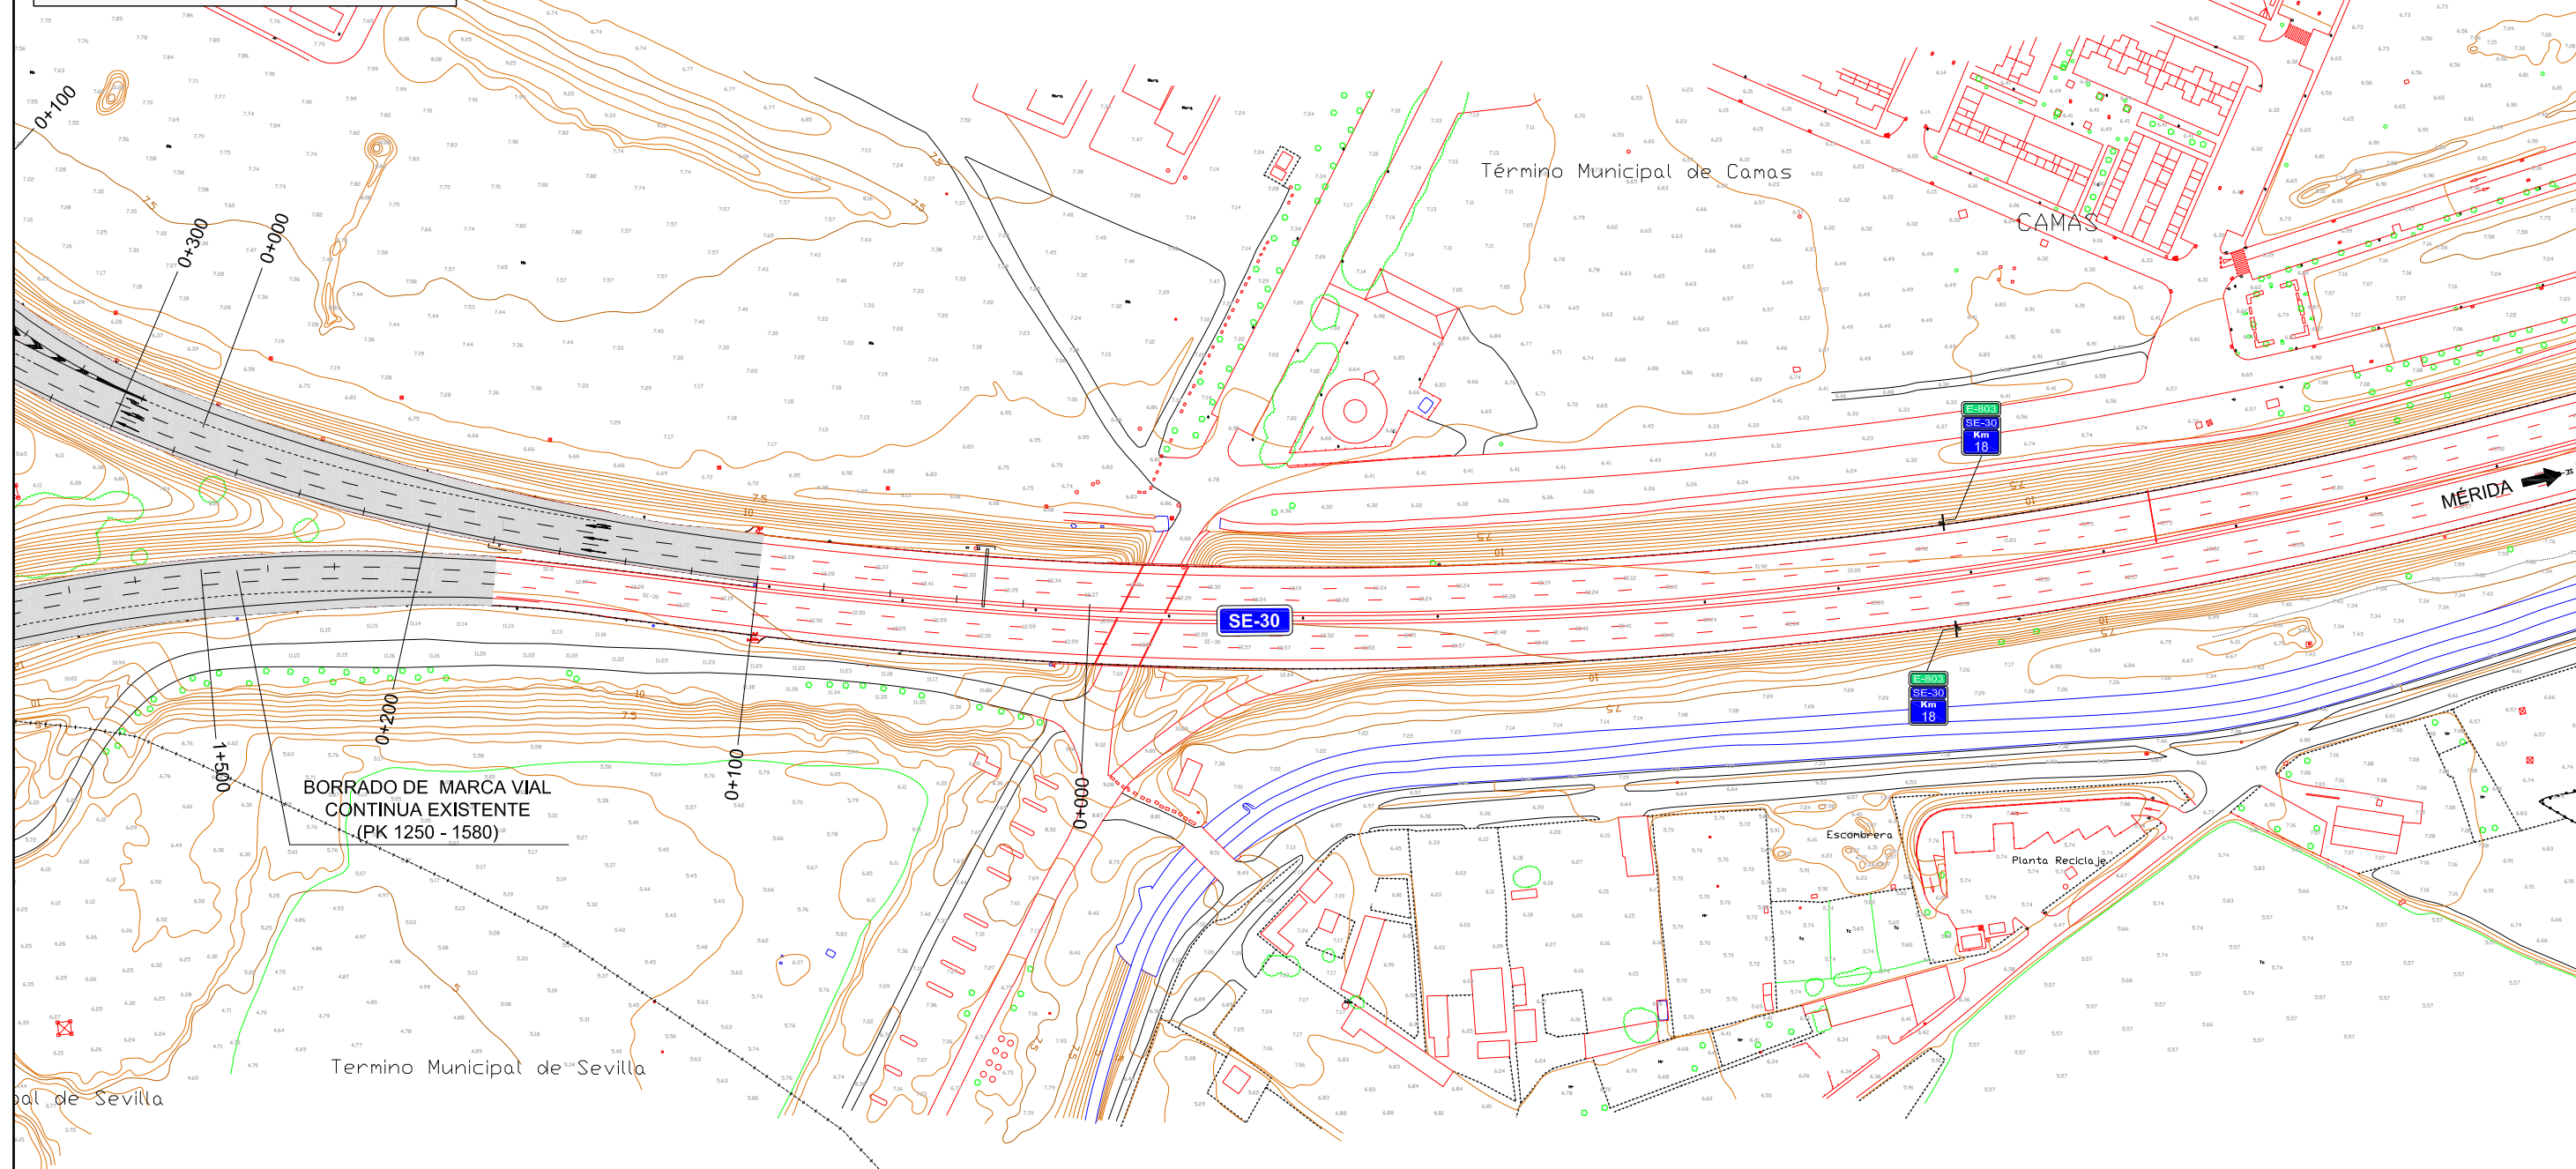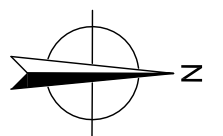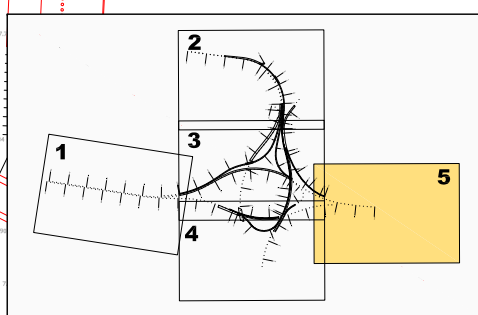

- NUEVO TRAZADO O AMPLIACIÓN DE PLATAFORMA EXISTENTE.
- CAPA DE ACABADO, REGULARIZACIÓN E IGUALACIÓN DE LAS CUÑAS SOBRE PLATAFORMA EXISTENTE.

	SECRETARÍA DE ESTADO DE INFRAESTRUCTURAS, TRANSPORTE Y VIVIENDA	EMPRESA CONSULTORA:	EL INGENIERO AUTOR DEL PROYECTO:	EL INGENIERO DIRECTOR DEL PROYECTO:	ESCALA:	TÍTULO DEL PROYECTO: PROYECTO DE CONSTRUCCIÓN. REORDENACIÓN DEL ENLACE DE LA PAÑOLETA Y ACCESOS A CAMAS. (SEVILLA).	CLAVE: 45-SE-4900	Nº PLANO: 2.4.2	DESIGNACIÓN: TRAZADO PLANTA GENERAL CARTOGRAFÍA 1:1000	FECHA: ABRIL - 2017
	SECRETARÍA GENERAL DE INFRAESTRUCTURAS				1:1000 					