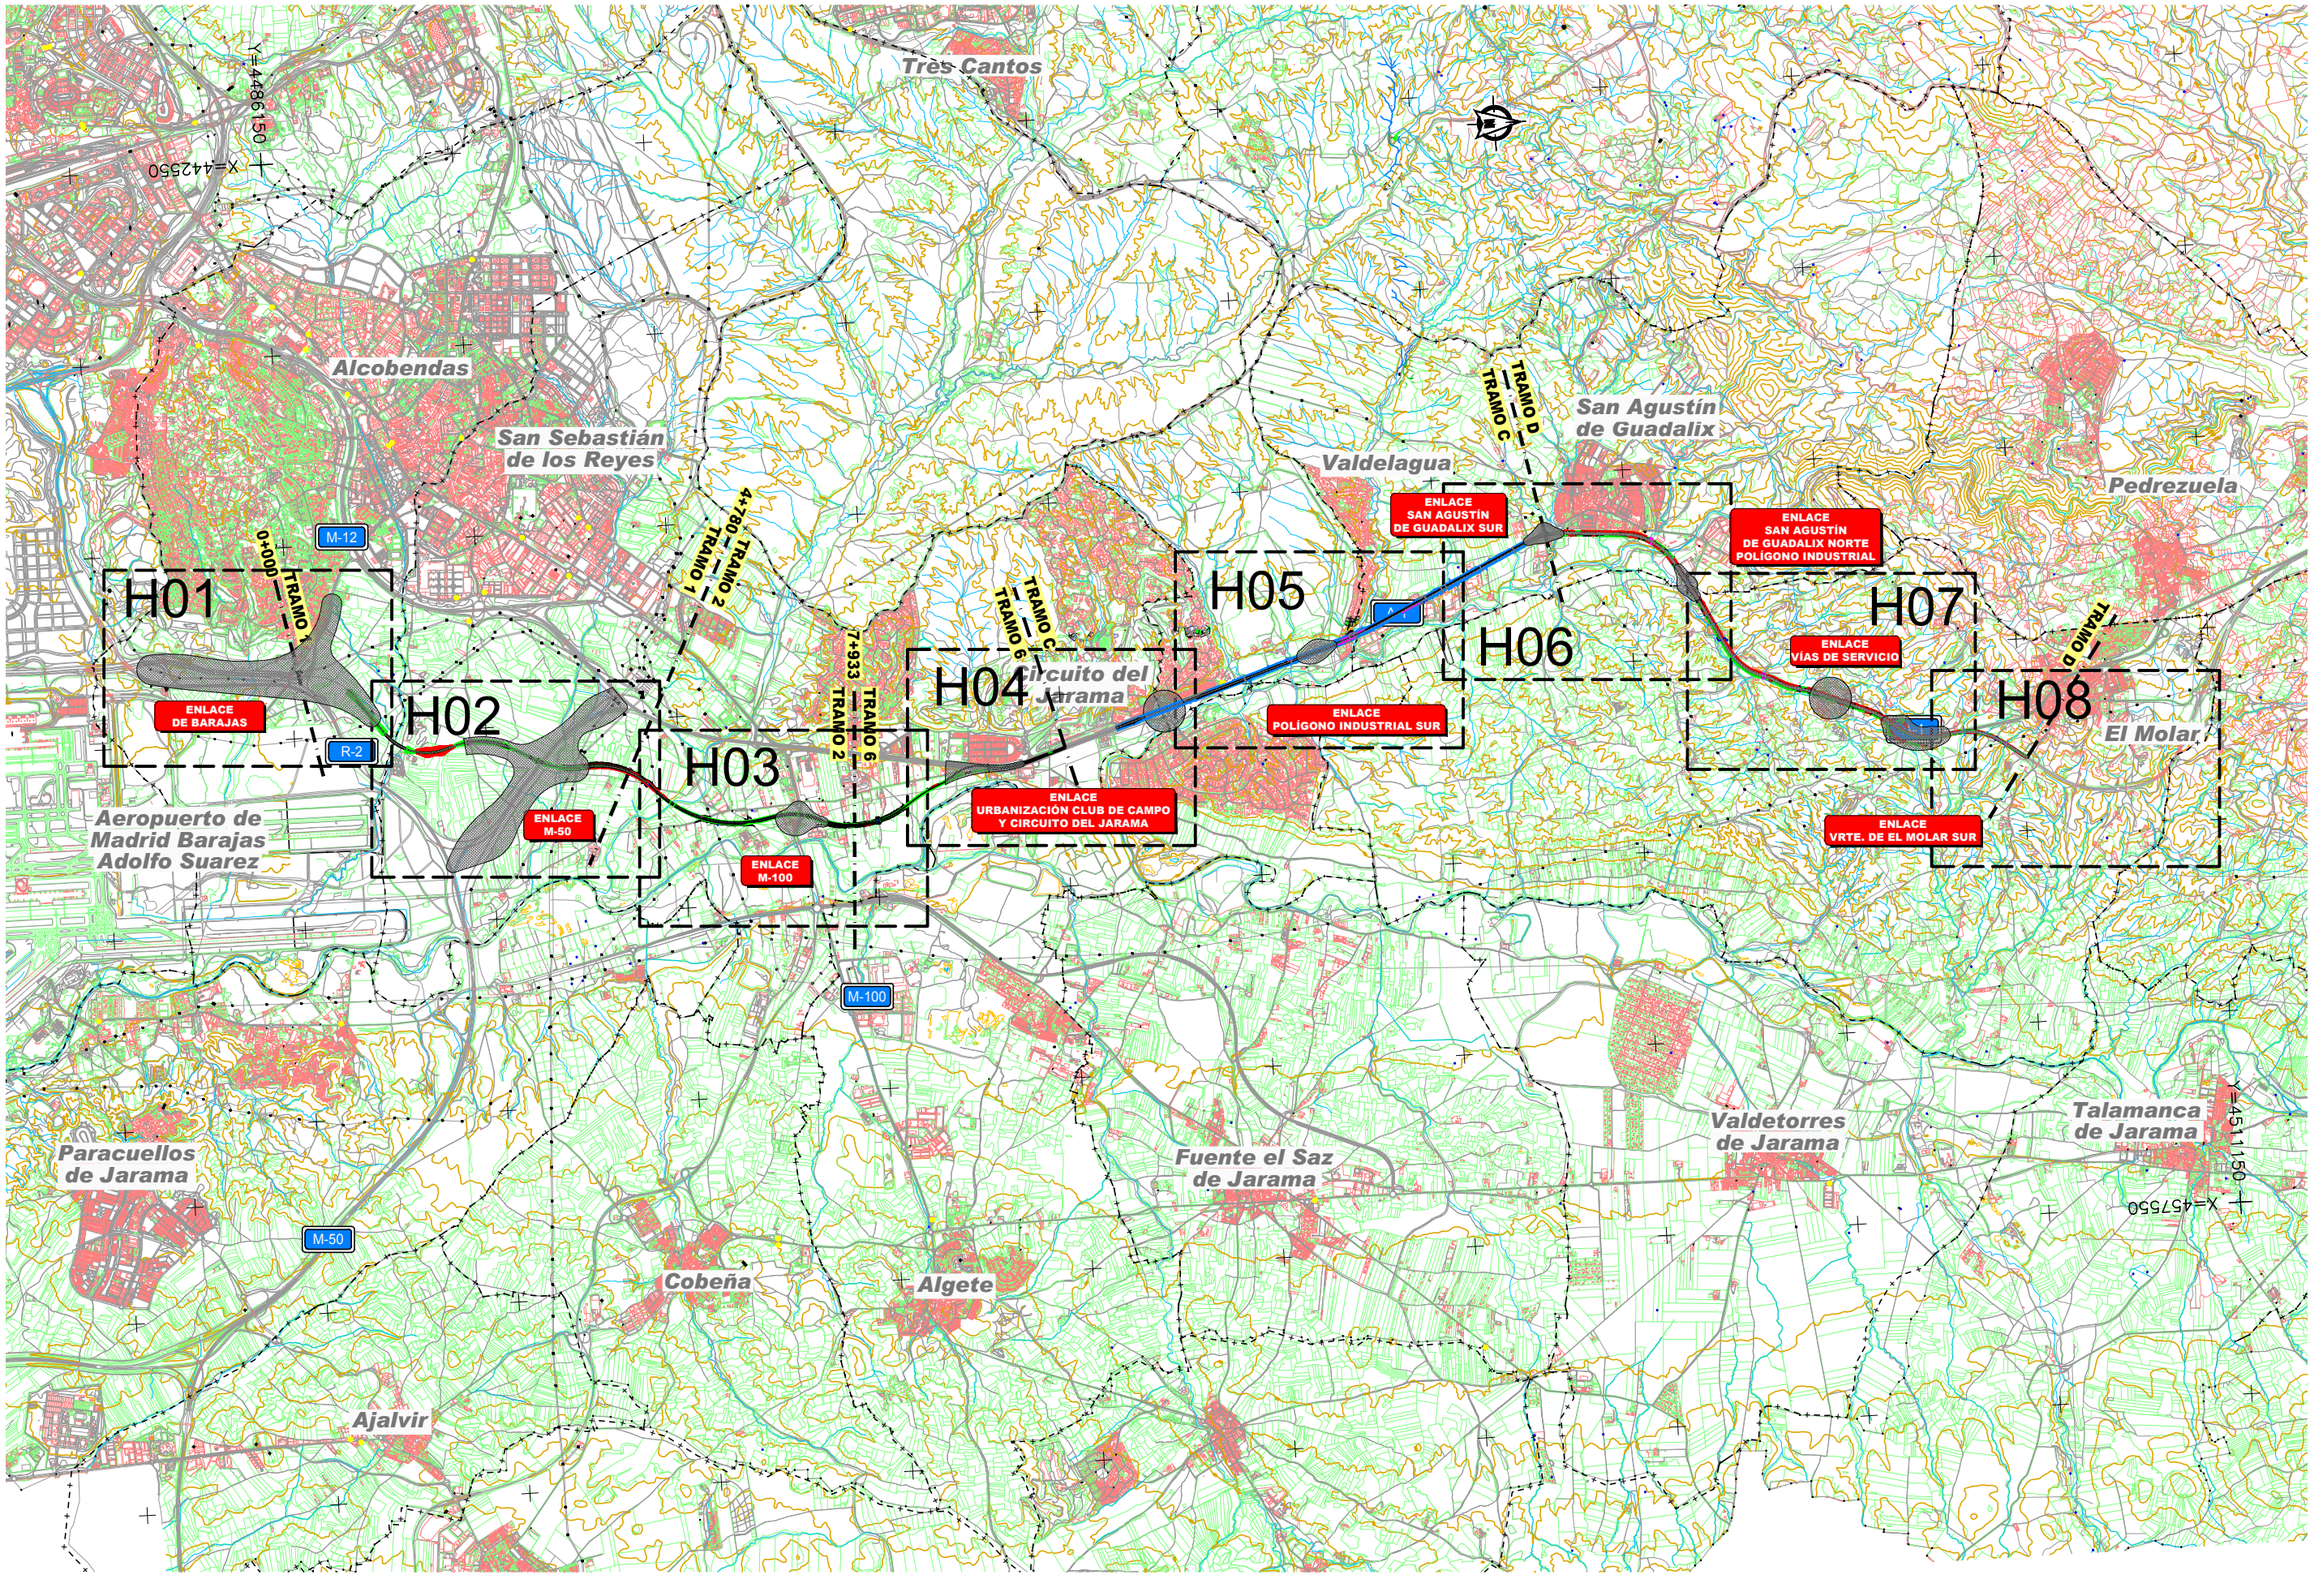

GOBIERNO DE ESPAÑA / MINISTERIO DE FOMENTO	SECRETARÍA DE ESTADO DE INFRAESTRUCTURAS, TRANSPORTE Y VIVIENDA SECRETARÍA GENERAL DE INFRAESTRUCTURAS DIRECCIÓN GENERAL DE CARRETERAS DEMARCACIÓN DE CARRETERAS DEL ESTADO EN MADRID	CONSULTOR: ineco	EL INGENIERO AUTOR DEL PROYECTO: MIRIAN PINILLA LANGREO	EL INGENIERO DIRECTOR DEL PROYECTO: ALFREDRO GARCÍA GARCÍA	EXAMINADO EL INGENIERO JEFE DE LA DEMARCACIÓN: –	ESCALA: 1:40.000 (0 0,4 0,8 1,2Km) ORIGINAL–A1	TÍTULO DEL PROYECTO: *ESTUDIO INFORMATIVO. FASE B* VARIANTE DE LA AUTOVÍA A-I. TRAMO: ENLACE AUTOPISTA EJE AEROPUERTO (M-12) Y AUTOPISTA R-2 - VARIANTE DE EL MOLAR	CLAVE: EI1-M-75	Nº PLANO: 4.2.1	DESIGNACIÓN: DEFINICIÓN DE LAS OPCIONES ESTUDIADAS ALTERNATIVA ESTE 1–2 PLANO DE CONJUNTO Y MINUTAS	FECHA: MARZO 2017 HOJA 1 DE 1

P:\2015\151391\02_doc_tecnico\02_03_Ejec\GRAFICOS\02 EstudioInformativo FaseB\02 EntregaInformacionPublica\02 Planos\04 DefiniOpcioEstudiadas\0402 AlternEste01-02\040201 PlanoConjunto\040201H01.dwg