


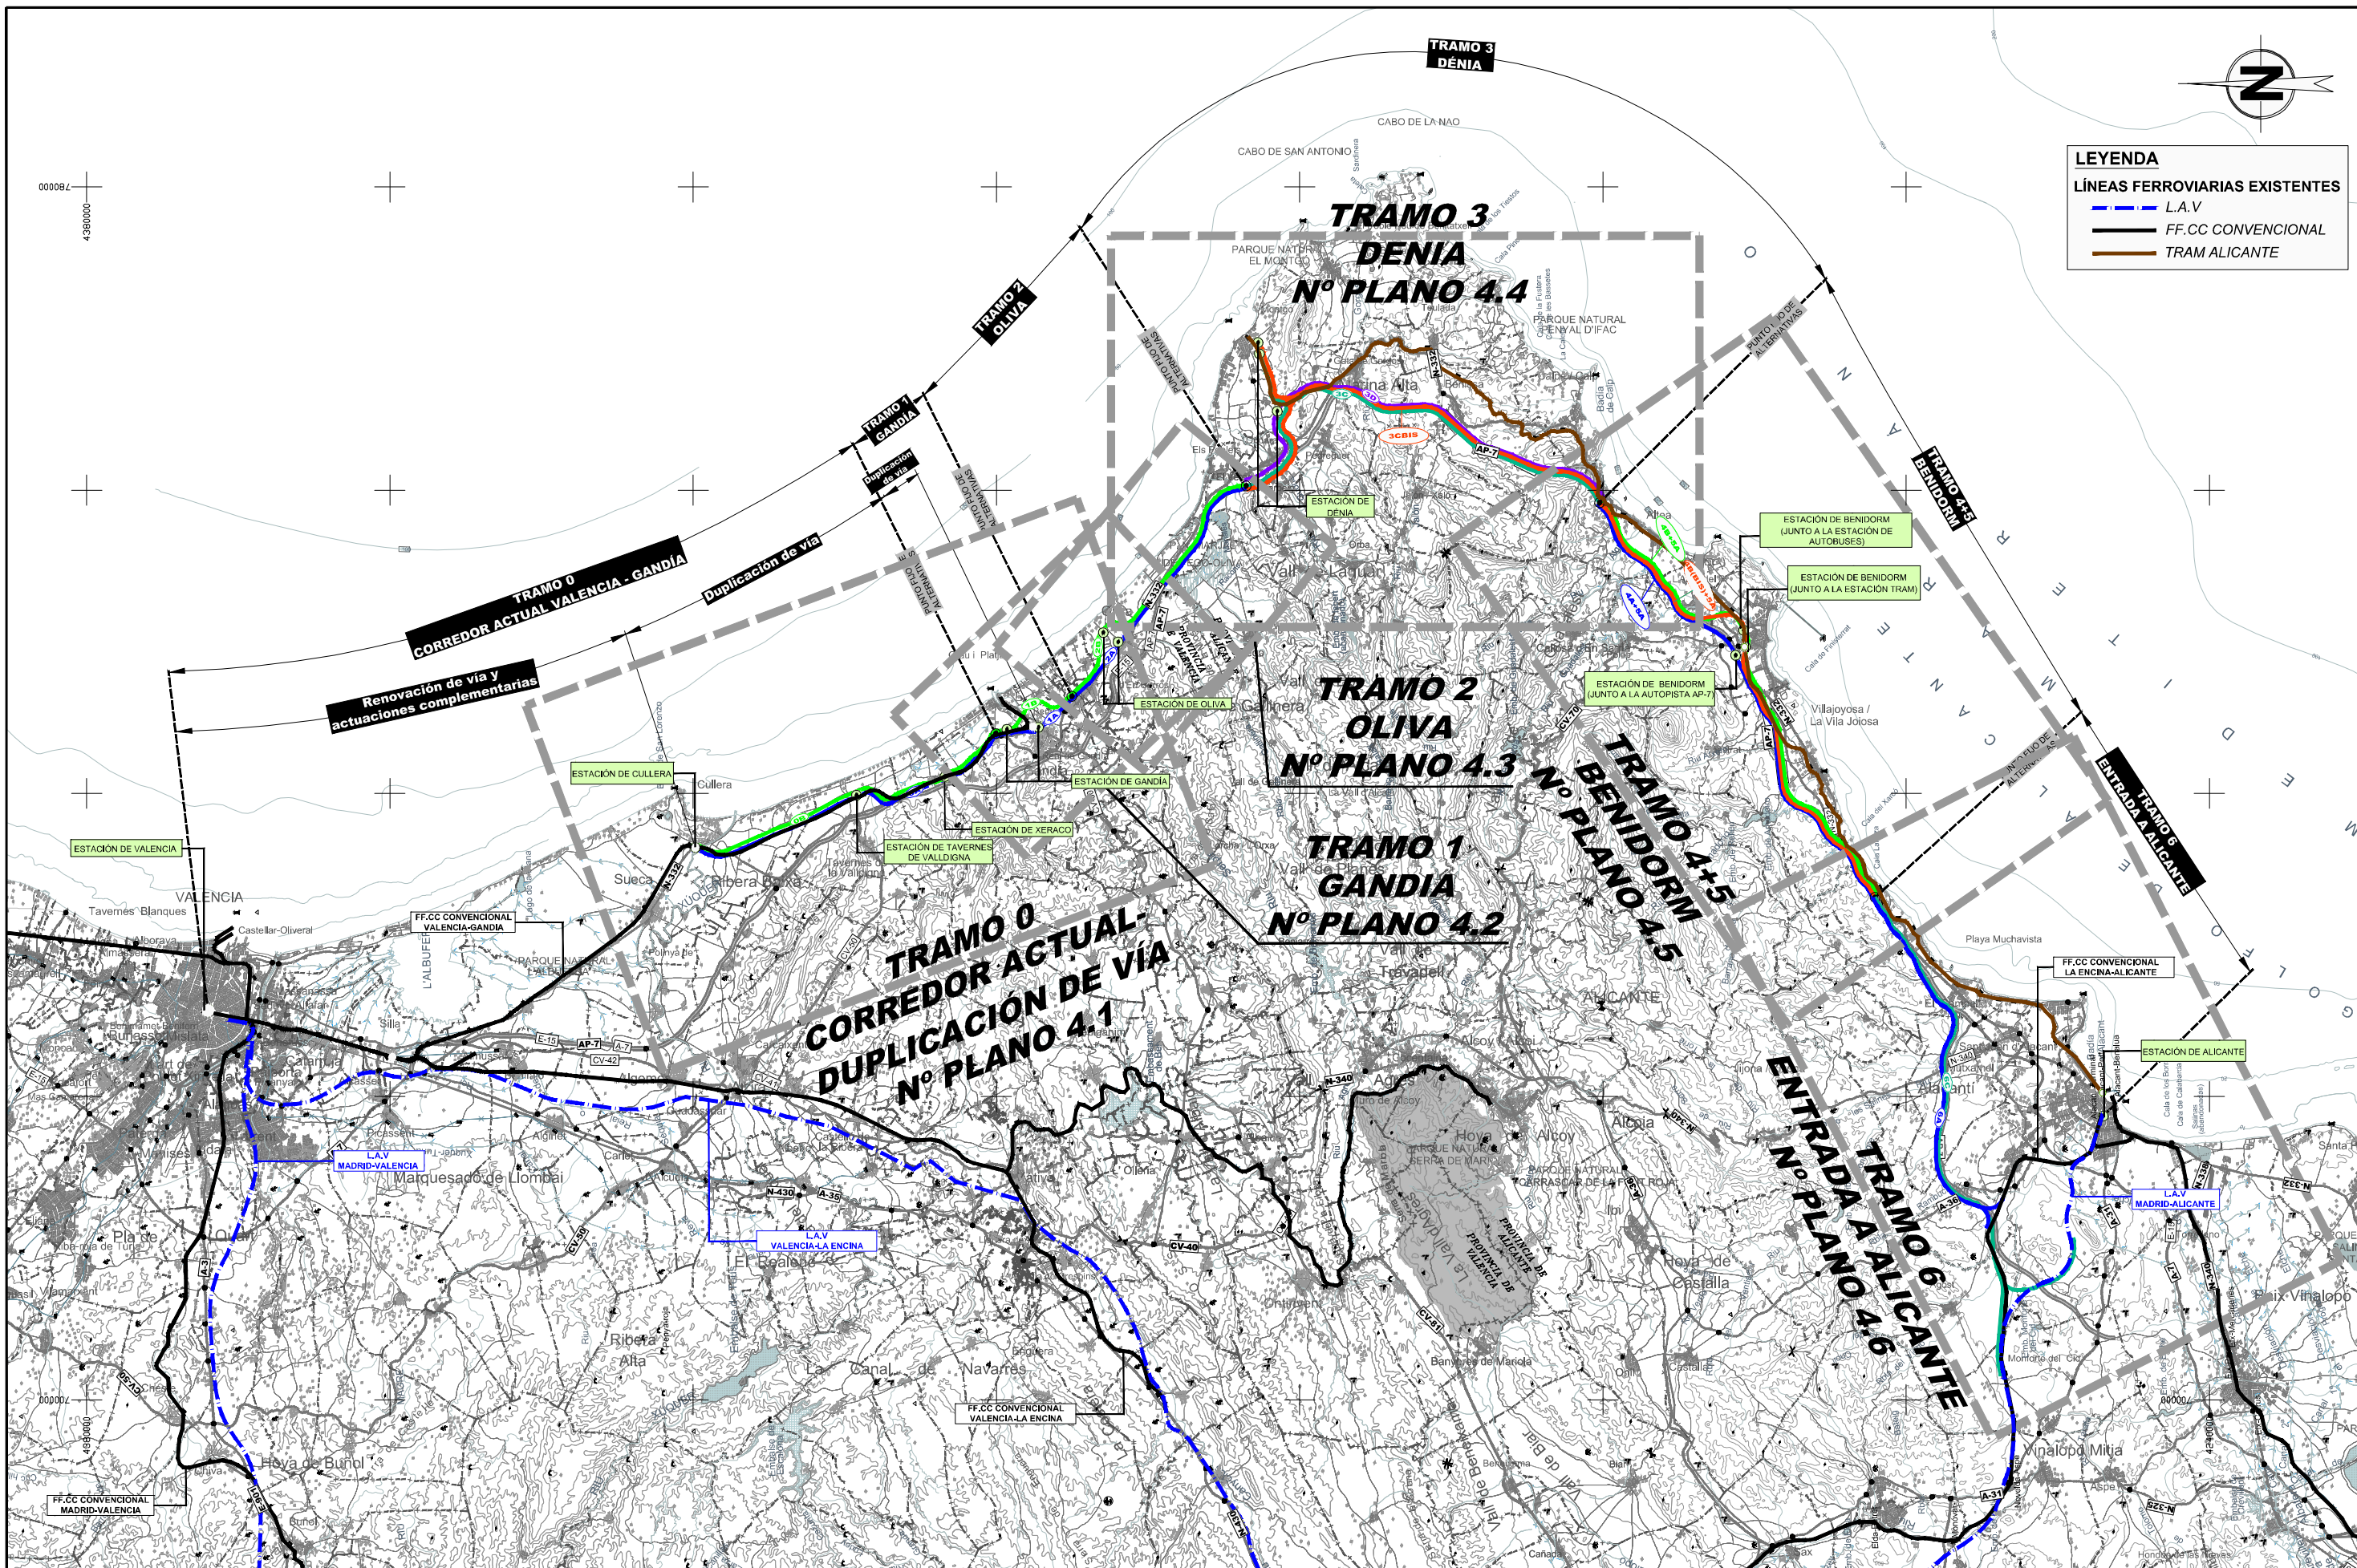

LEYENDA	
LÍNEAS FERROVIARIAS EXISTENTES	
	L.A.V
	FF.CC CONVENCIONAL
	TRAM ALICANTE



\\Planos\03_Pta_Gra_Alternativas.dwg

<p>MINISTERIO DE FOMENTO</p>	<p>SECRETARÍA DE ESTADO DE INFRAESTRUCTURAS, TRANSPORTE Y VIVIENDA</p> <p>SECRETARÍA GENERAL DE INFRAESTRUCTURAS</p>	TÍTULO	AUTOR	ESCALA ORIGINAL A3	FECHA	Nº DE PLANO	TÍTULO DEL PLANO
		ESTUDIO INFORMATIVO DE LA LÍNEA FERROVIARIA VALENCIA - ALICANTE (TREN DE LA COSTA)	<p>JAVIER CASADO BARAHONA</p>	<p>1:400,000</p>	MARZO 2016	3	PLANTA GENERAL DE ALTERNATIVAS
				NUMÉRICA	GRÁFICA	HOJA 1 DE 1	