



P:\2012\120484\02_doc_tecnica\Delineación\C11EF10_Aeropuerto Alicante\ESTUDIO INFORMATIVO\05_SECCION TIPO\05_Seccion tipo.dwg

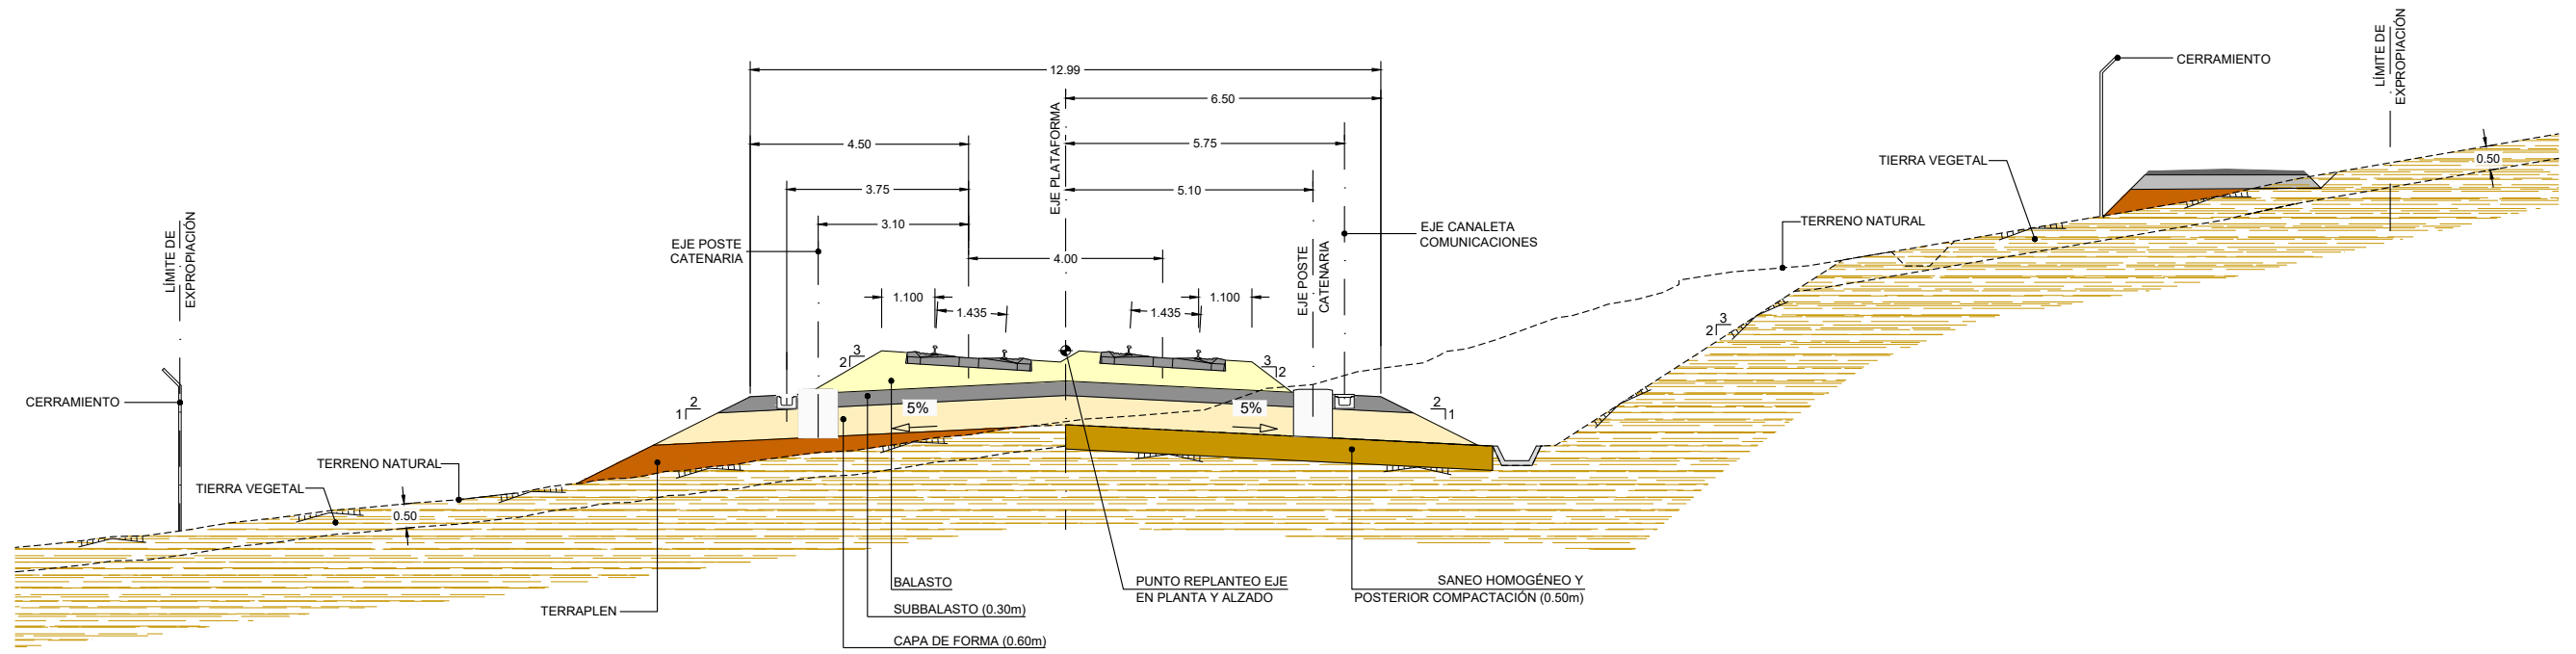

VÍA DOBLE EN CURVA
ESCALA 1/150

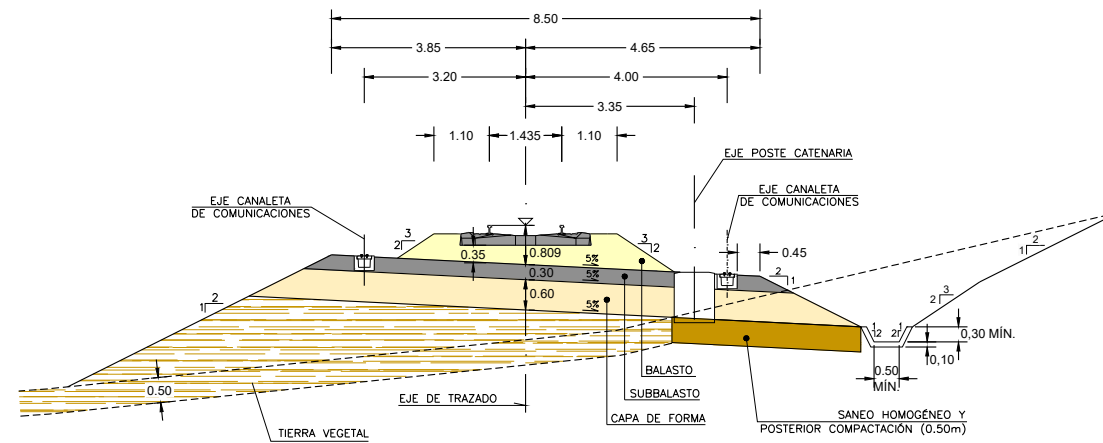

VÍA ÚNICA EN RECTA
ESCALA 1/150



SECRETARÍA DE ESTADO DE
INFRAESTRUCTURAS, TRANSPORTE
Y VIVIENDA
SECRETARÍA GENERAL DE
INFRAESTRUCTURAS

TÍTULO PROYECTO:
ESTUDIO INFORMATIVO DEL RAMAL DE CONEXIÓN ENTRE
LA LÍNEA ACTUAL ALICANTE-MURCIA Y LA VARIANTE DE
ACCESO AL AEROPUERTO DE ALICANTE

AUTOR DEL PROYECTO:

ESCALA ORIGINAL A3
INDICADAS
NUMÉRICA GRÁFICA

FECHA:
ABRIL
2019

Nº DE PLANO:
5
Nº DE HOJA:
HOJA 1 DE 1

TÍTULO DE PLANO:
SECCIONES TIPO