
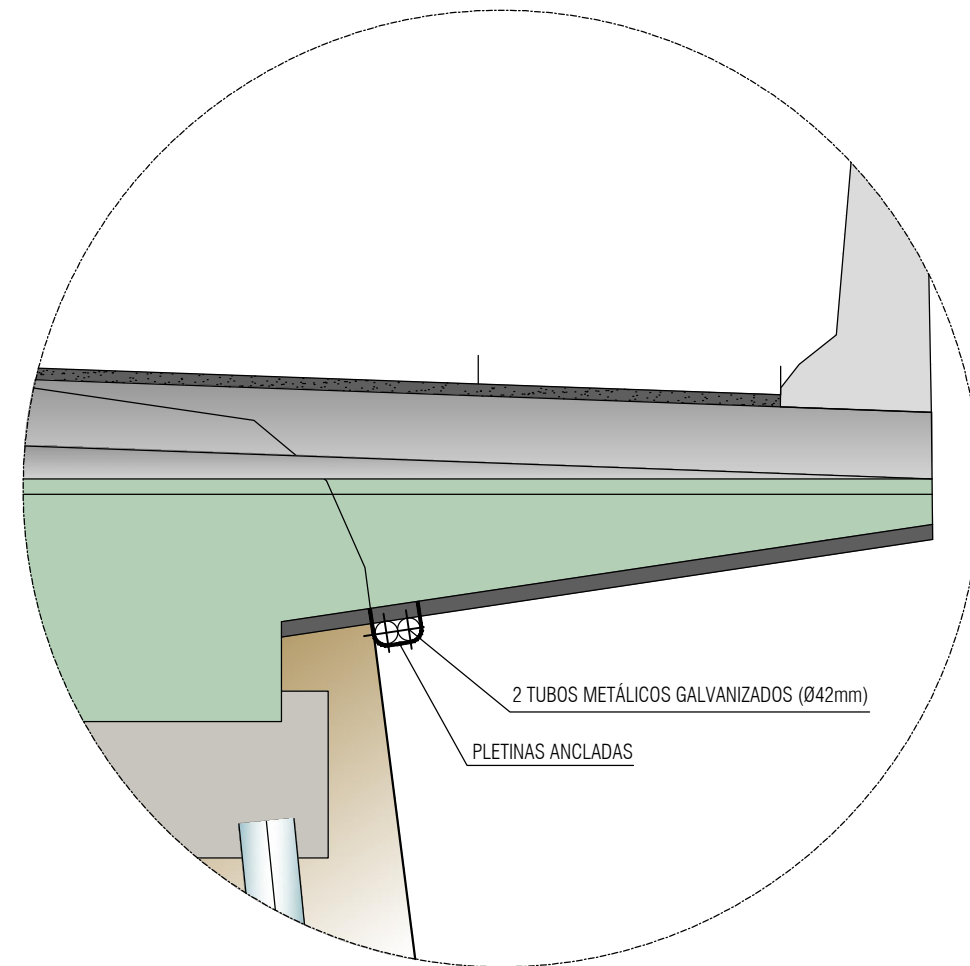


DETALLES DE ANCLAJE EN ESTRUCTURAS

ESCALA 1:25

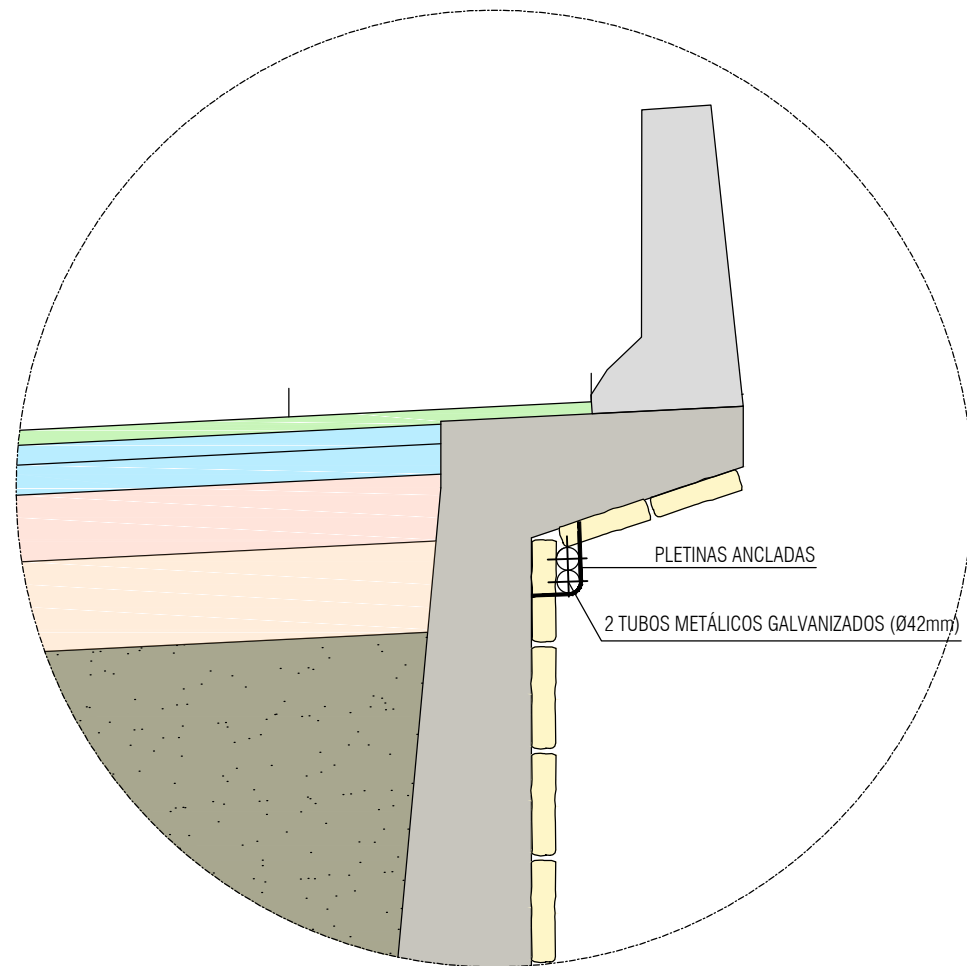

DETALLE DE ZANJA

ESCALA 1:20

