



VÍA DE DOBLE SENTIDO DE CIRCULACIÓN
CALZADA ÚNICA CON DOS CARRILES

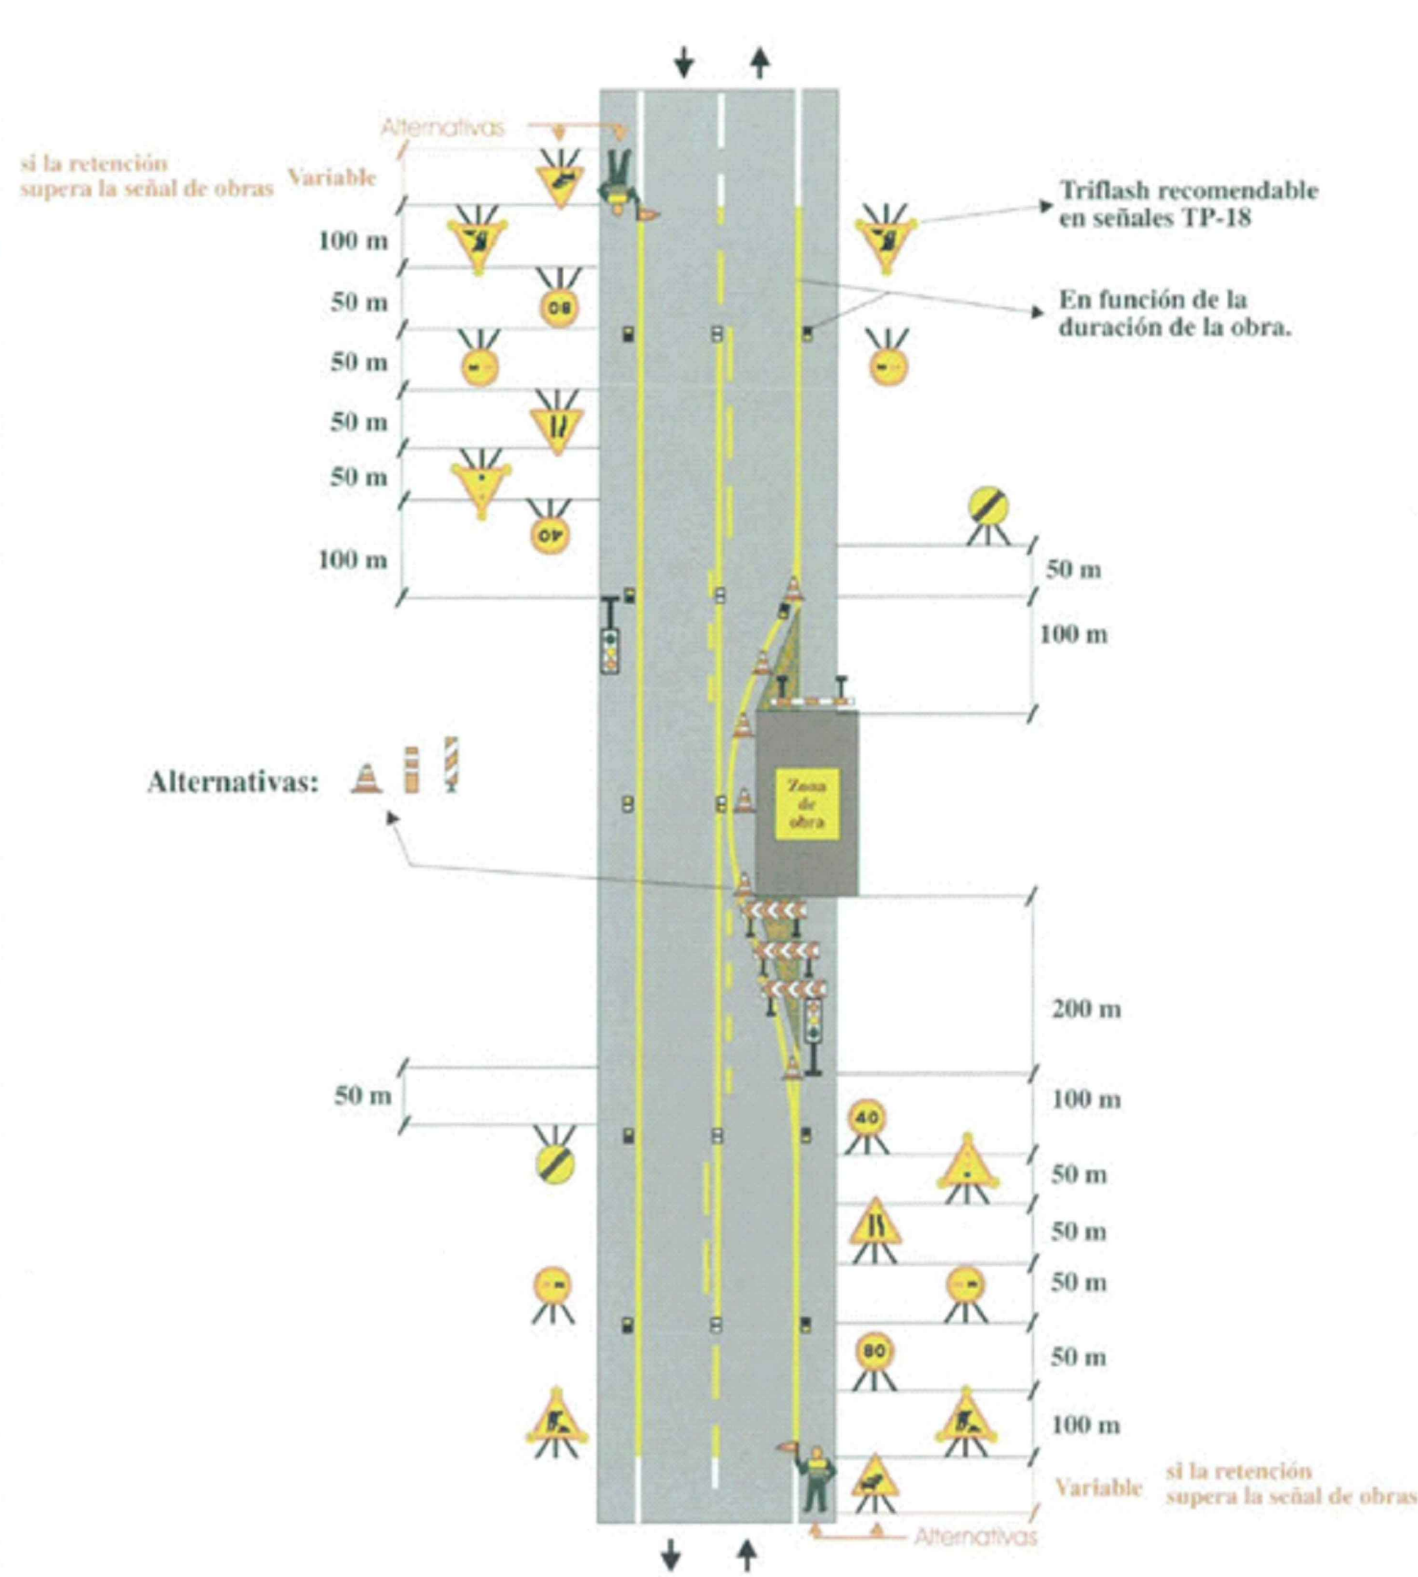

ZONA DE OBRA: DEJANDO LIBRE UN CARRIL

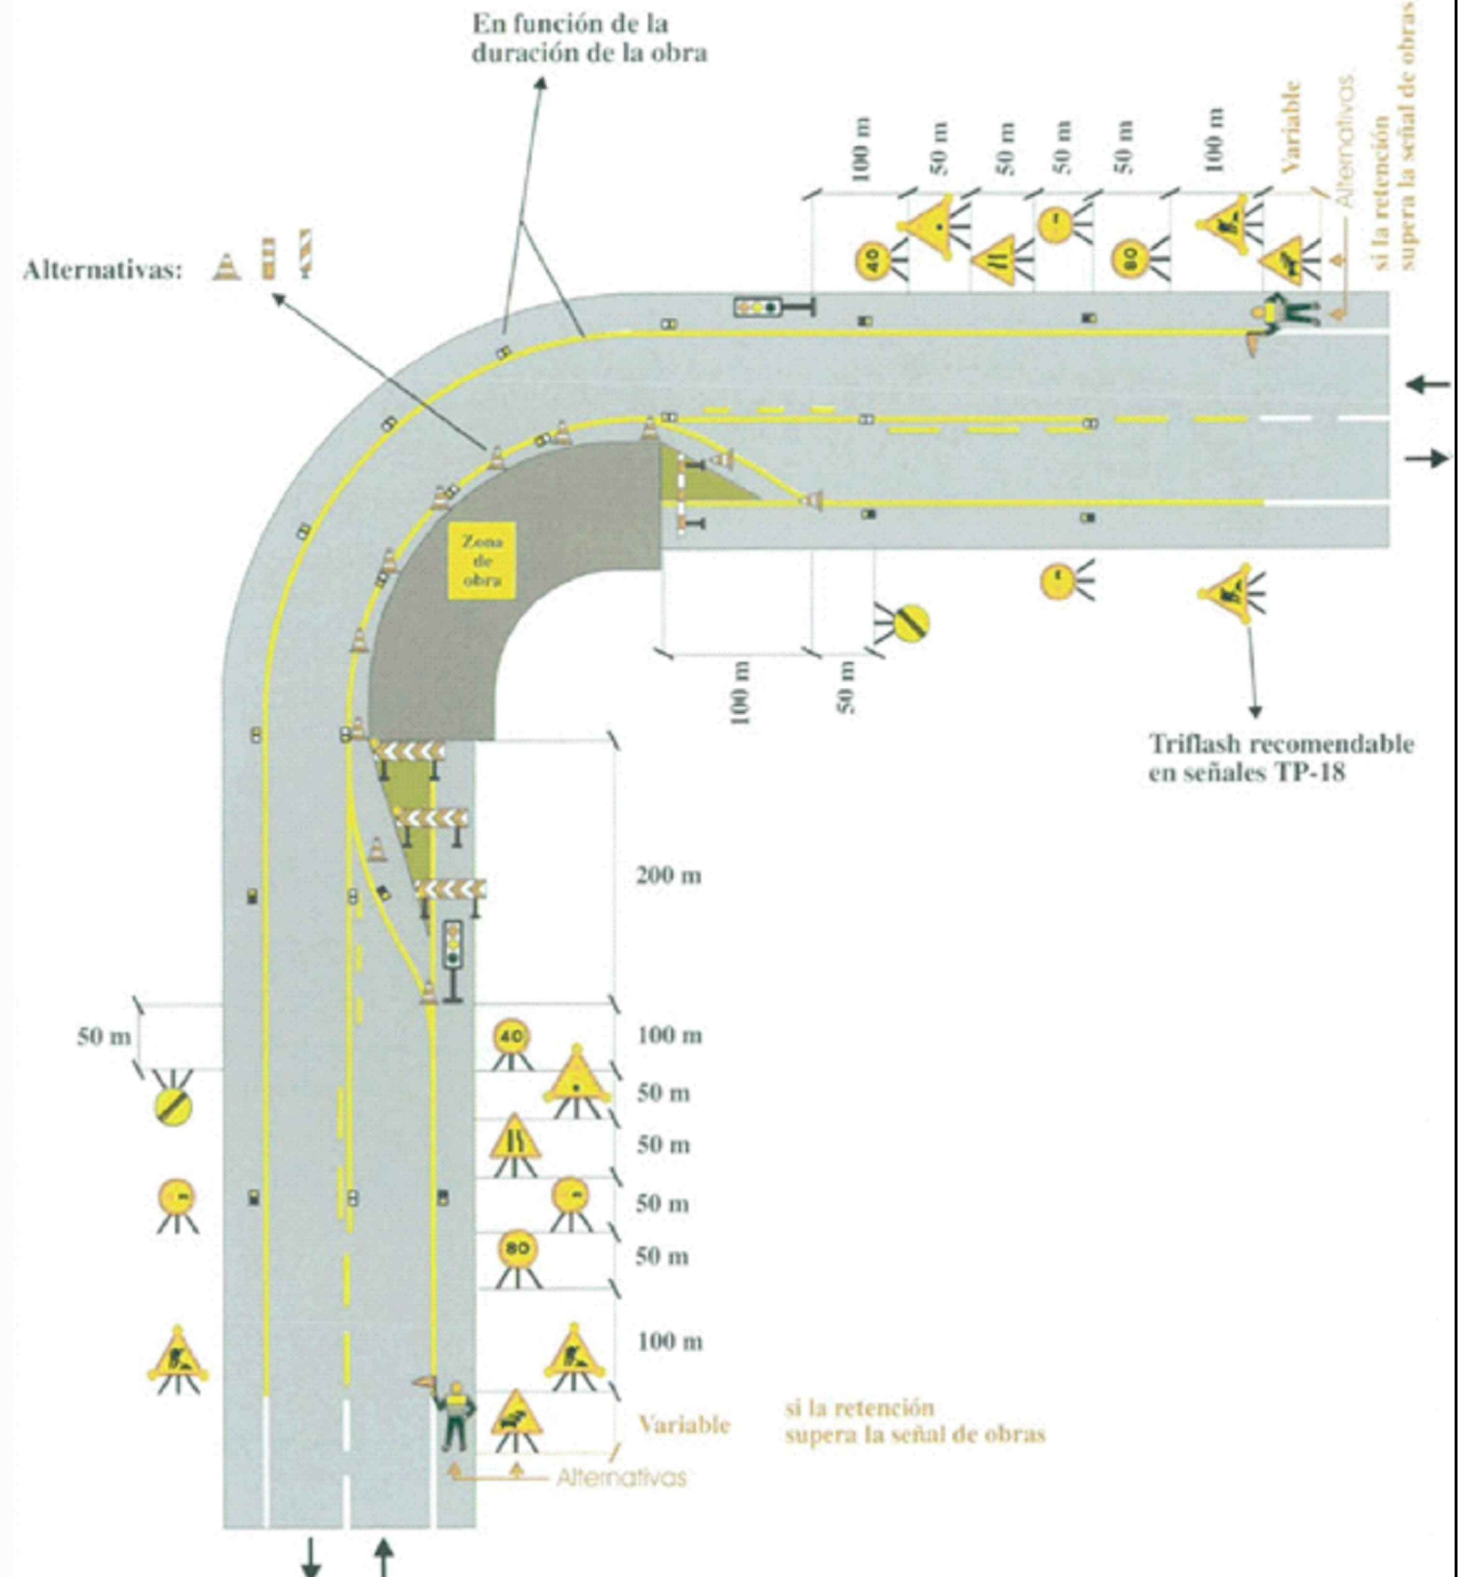

ZONA DE OBRA: DEJANDO LIBRE UN CARRIL EN CURVA