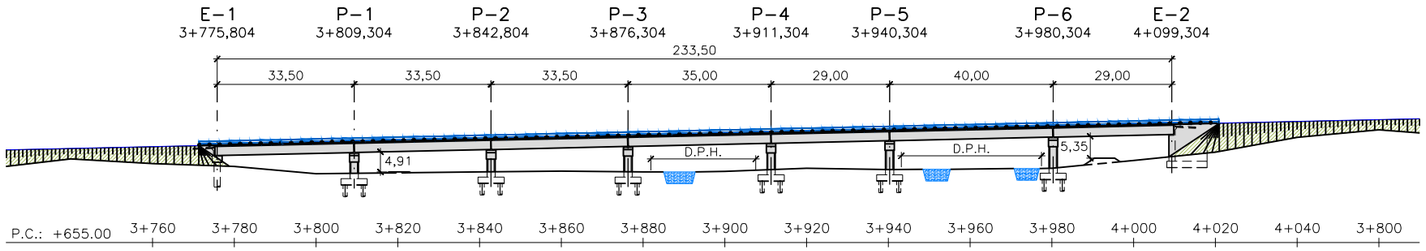

ALZADO
E. 1:750

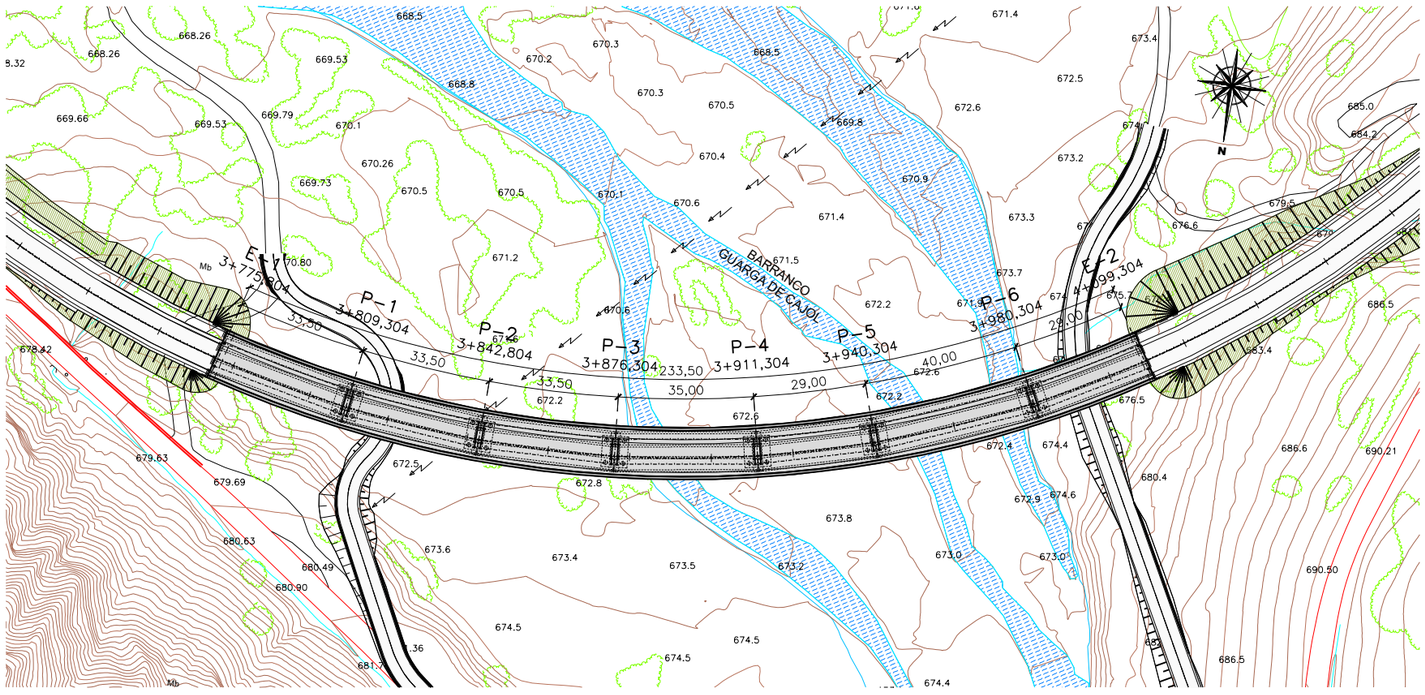

PLANTA
E. 1:750

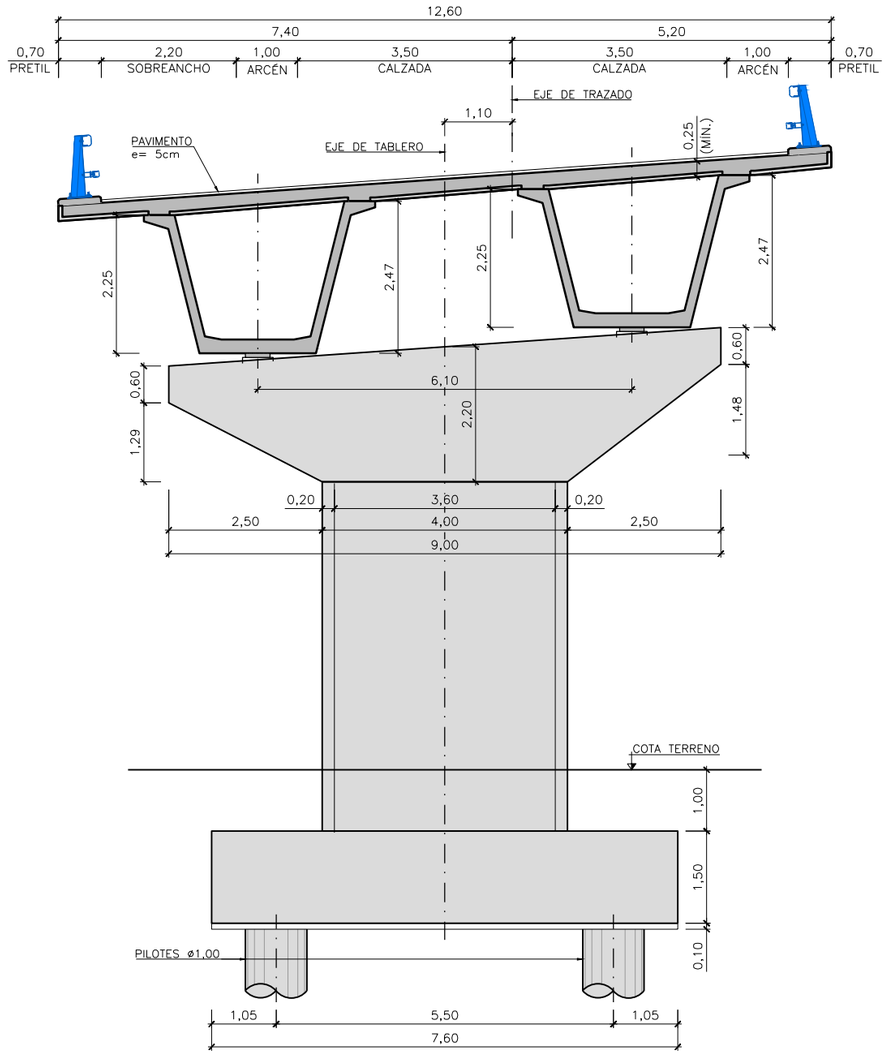

SECCIÓN A-A
E. 1:50

P:\1 206174 PC Balupor\05Planos\ESTUDIO PARA INFORMACION PUBLICA\8.1.3 VIADUCTO BARRANCO GUARGAS.dwg

GOBIERNO DE ESPAÑA / MINISTERIO DE FOMENTO	SECRETARÍA DE ESTADO DE INFRAESTRUCTURAS, TRANSPORTE Y VIVIENDA SECRETARÍA GENERAL DE INFRAESTRUCTURAS DIRECCIÓN GENERAL DE CARRETERAS DEMARCACIÓN DE CARRETERAS DEL ESTADO EN ARAGÓN	CONSULTOR: acciona Ingeniería	EL I.C.C.P. DIRECTOR DEL PROYECTO: RAFAEL LÓPEZ GUARGA LOS INGENIEROS AUTORES DEL PROYECTO: J. CARLOS RUBIO MATILLA, MIRIAM CRESPO MANSO	ESCALAS: 1:750 (0 15 30m) UNE A1 ORIGINALES / GRÁFICAS	TÍTULO DEL PROYECTO: PROYECTO DE TRAZADO: ACONDICIONAMIENTO DE LA CARRETERA N-260. EJE PIRENAICO, P.K. 449.600 AL 463.600. TRAMO: TÚNEL DE BALUPOR - FISCAL	CLAVE: 20-HU-5940	Nº PLANO: 8.1.3	DESIGNACIÓN DEL PLANO: ESTRUCTURAS VIADUCTO BARRANCO DE LAS GUARGAS	FECHA: ENERO 2018 HOJA 1 DE 1