



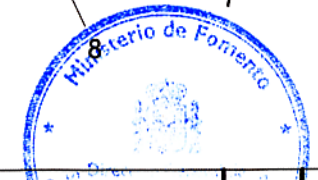

- LIMITE DE LA ZONA DE SERVICIO
- SUBSISTEMA DE MOVIMIENTO DE AERONAVES
- SUBSISTEMA DE ACTIVIDADES AEROPORTUARIAS
- ZONA DE RESERVA

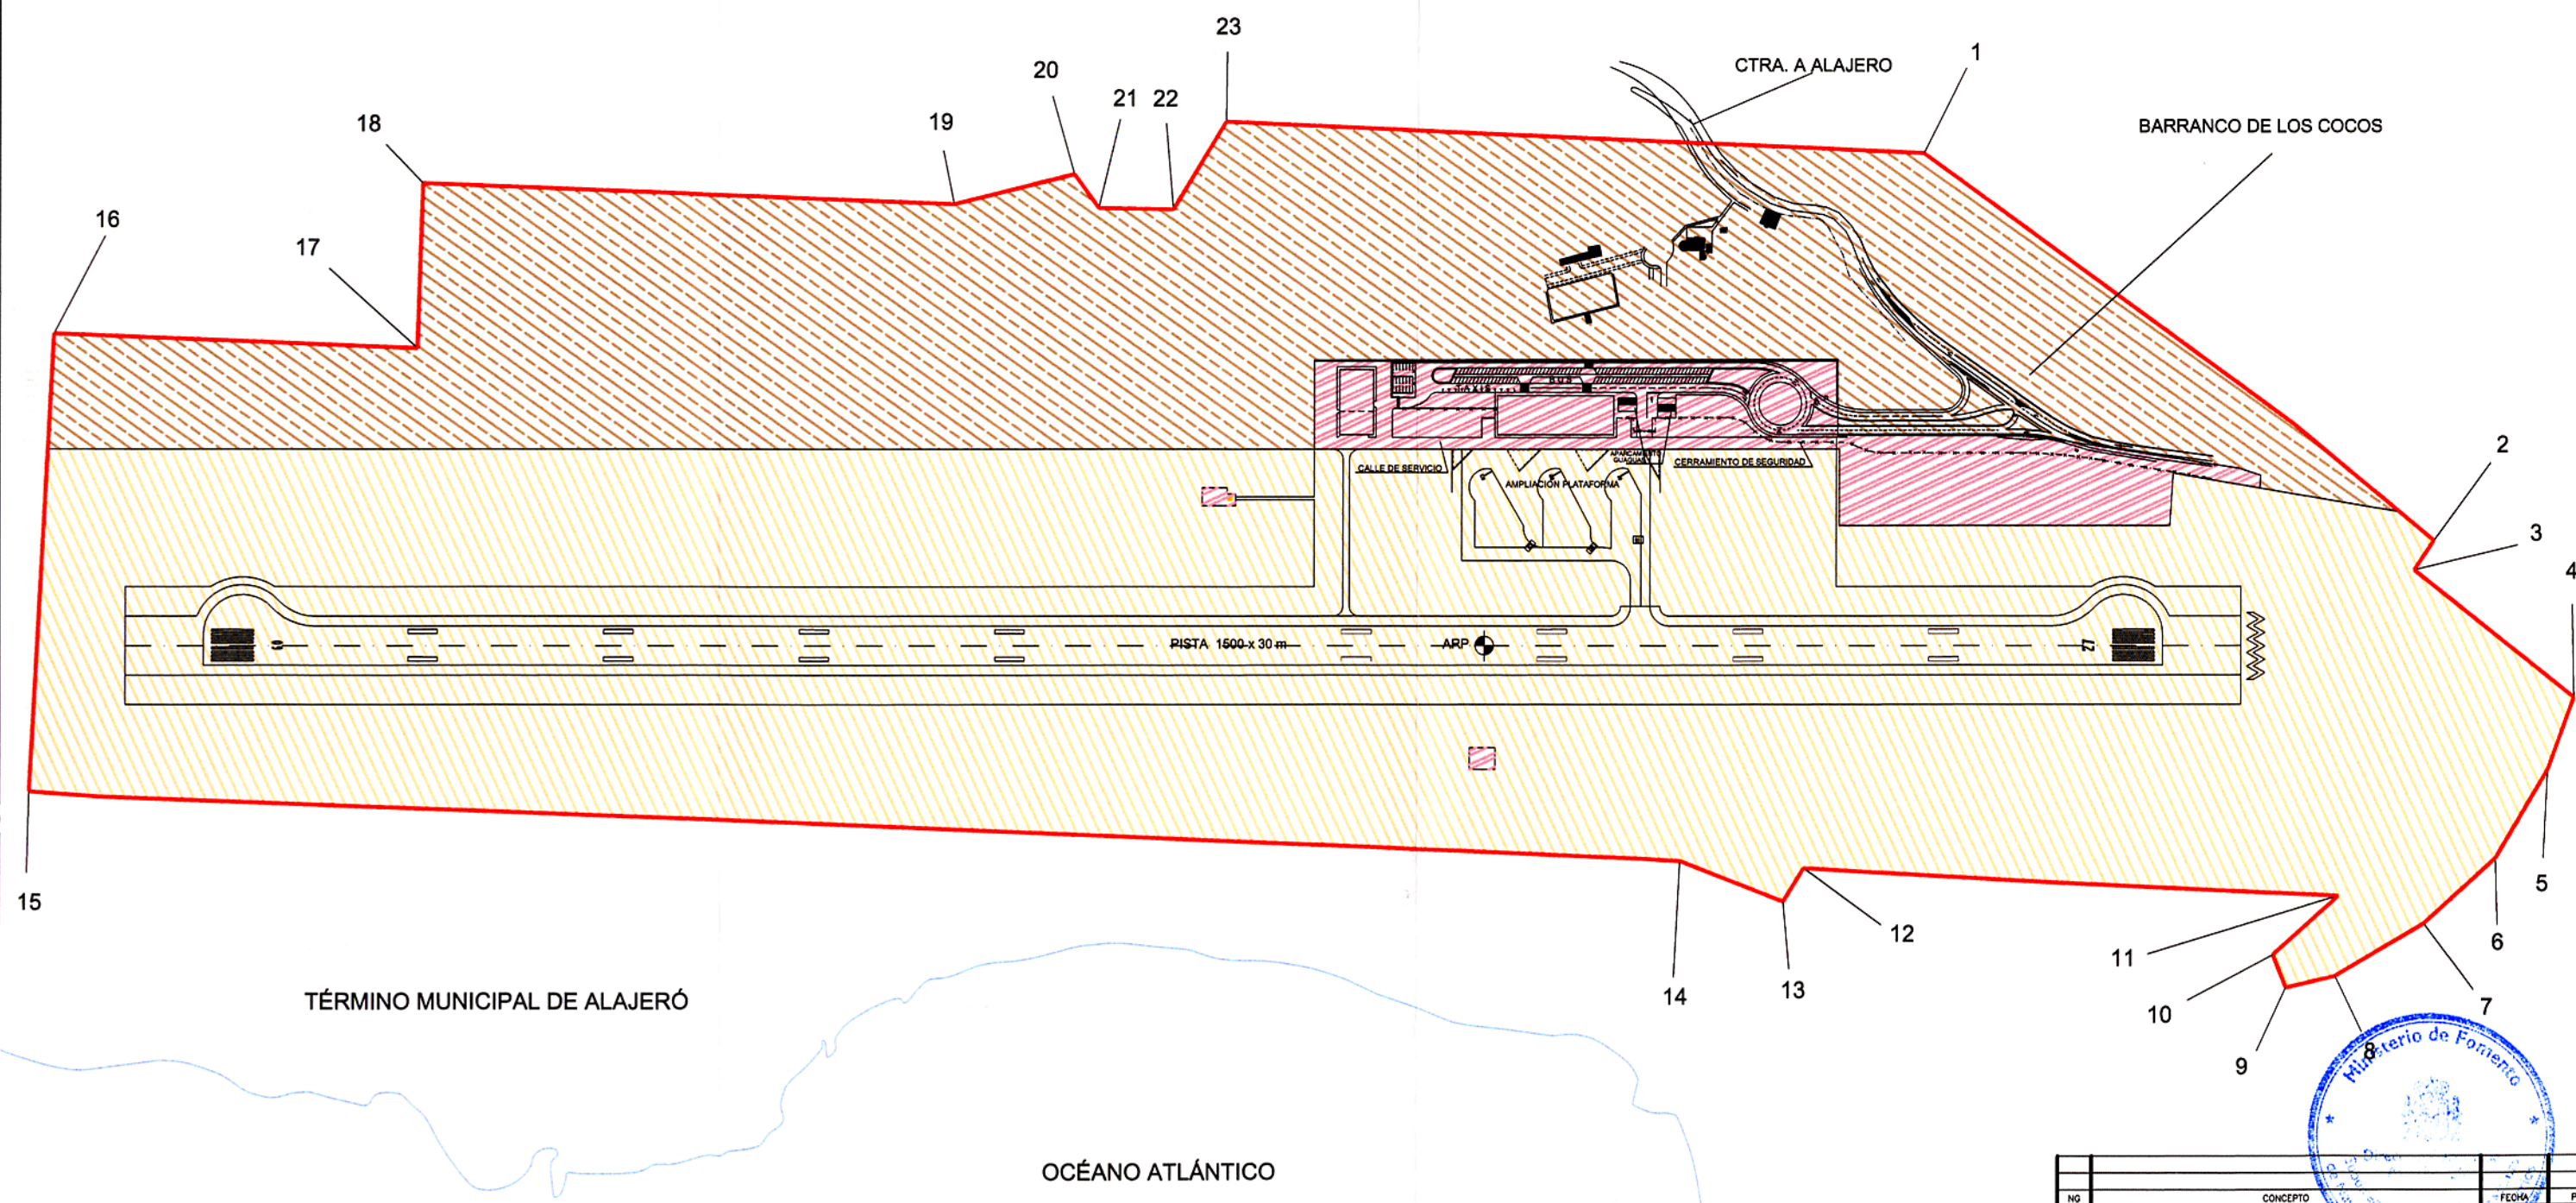

NO	CONCEPTO	FECHA	POR
REVISIONES			
		DIRECCION DE SERVICIOS AEROPORTUARIOS DIRECCION DE PLANIFICACION DE INFRAESTRUCTURAS	
CALCULADO		AEROPUERTO DE LA GOMERA	
DIBUJADO		PLAN DIRECTOR	
COMPROBADO		ZONA DE SERVICIO	
PROYECTADO		COORDENADAS UTM	
DIRIGIDO			
HOJA N°	PLANO N°	FECHA	ESCALA
2/3	003	DICIEMBRE - 2.000	1:5.000
		EDICION	