




SISTEMA GENERAL AEROPORTUARIO

- SUBSISTEMA DE MOVIMIENTO DE AERONAVES
- ZONA DE PASAJEROS
- ZONA INDUSTRIAL
- ZONA DE SERVICIOS
- ZONA DE ABASTECIMIENTO ENERGETICO
- ZONA DE AVIACION GENERAL
- ÁMBITO DEL SGA

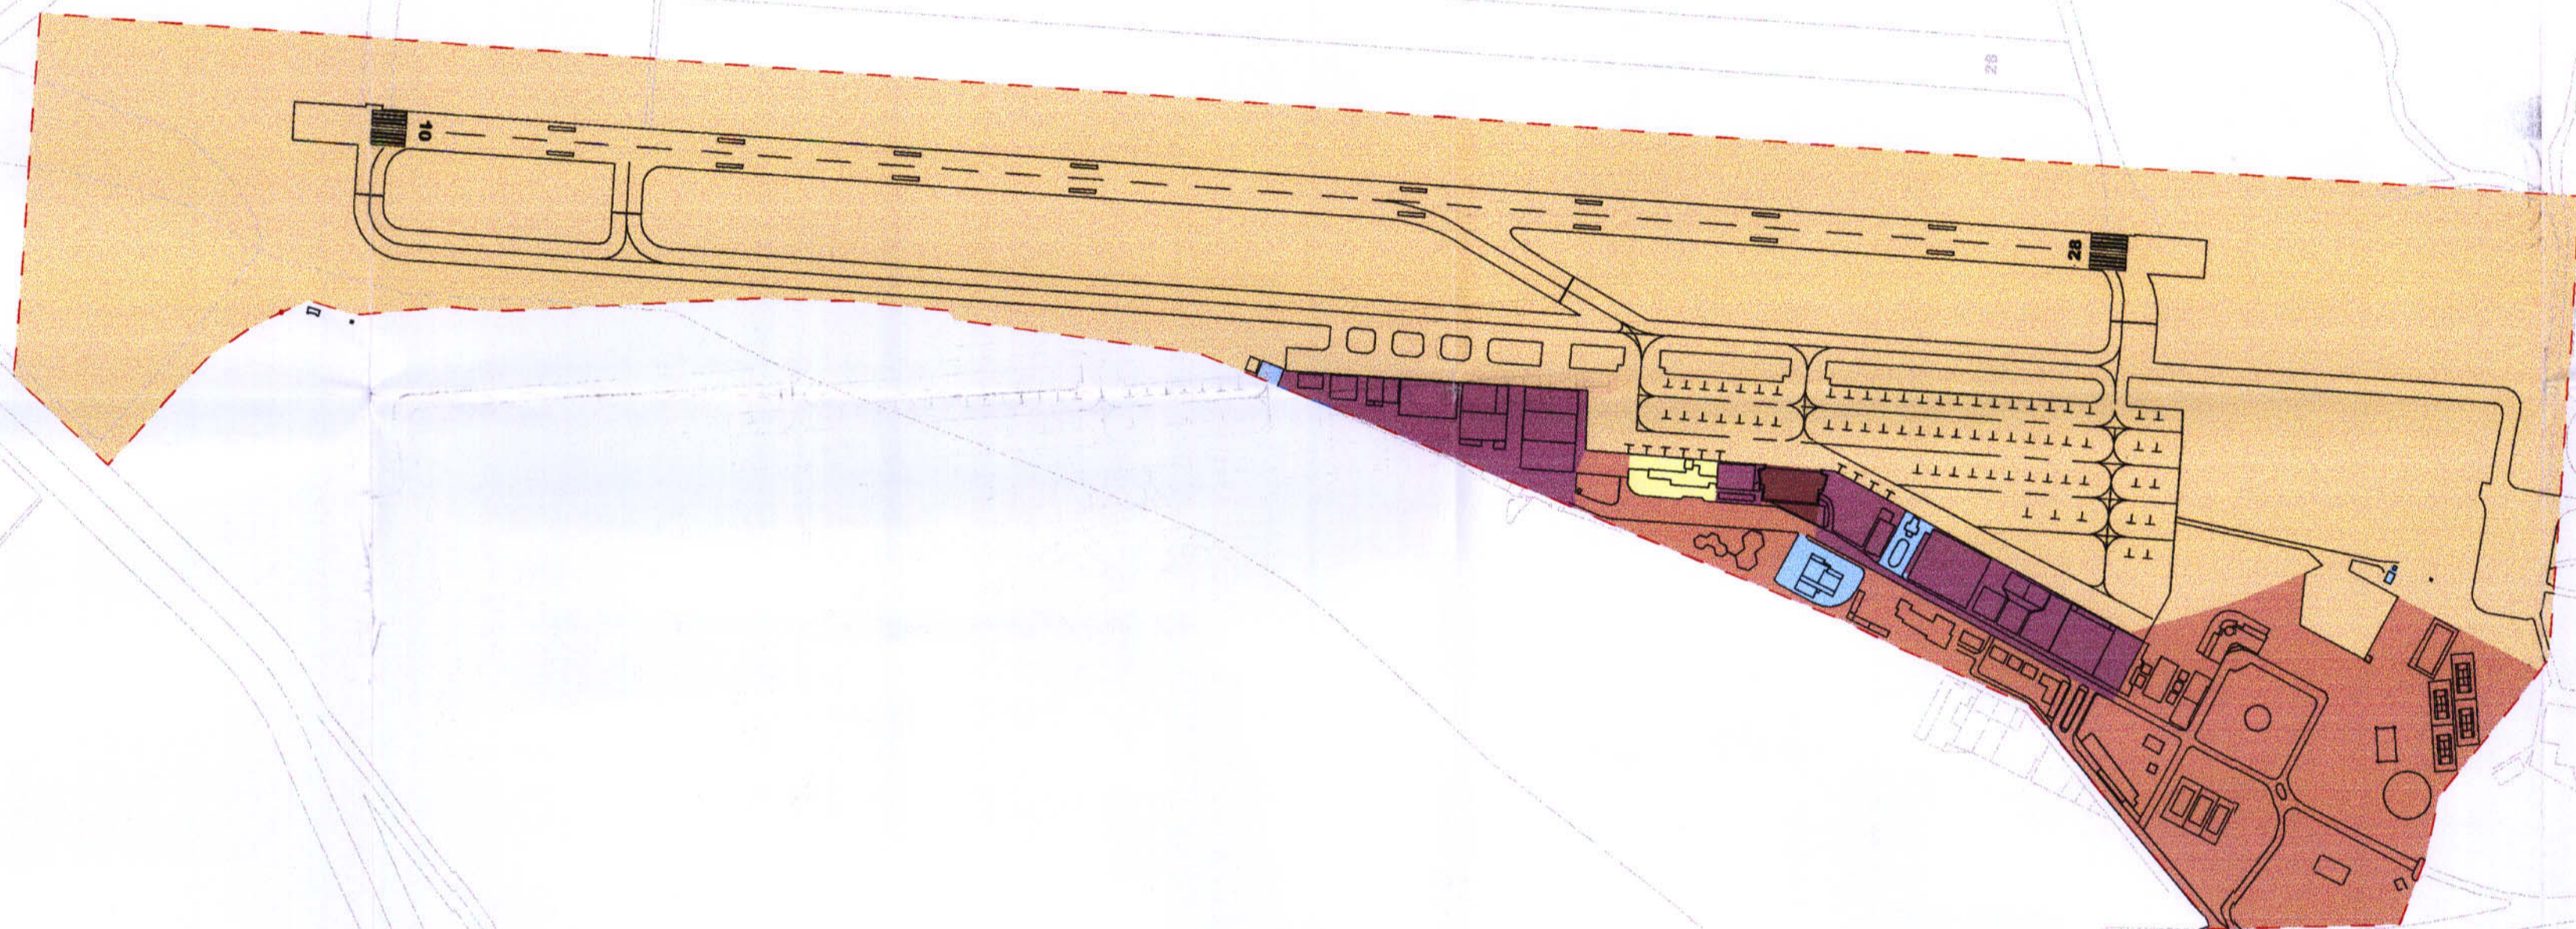

NG		CONCEPTO	FECHA	POR
REVISIONES				
		DIRECCION DE SERVICIOS AEROPORTUARIOS DIRECCION DE PLANIFICACION DE INFRAESTRUCTURAS		
		AEROPUERTO DE CUATRO VIENTOS		
CALCULADO		PLAN DIRECTOR ZONA DE SERVICIO ACTUAL		
DIBUJADO				
COMPROBADO				
PROYECTADO				
DIRIGIDO				
HOJA N°	PLANO N°	3	FECHA	ENERO - 2001
		ESCALA	1:5.000	EDICION