


- GALERÍA
- INCENDIOS
- FECALES
- POTABLE
- PLUVIALES

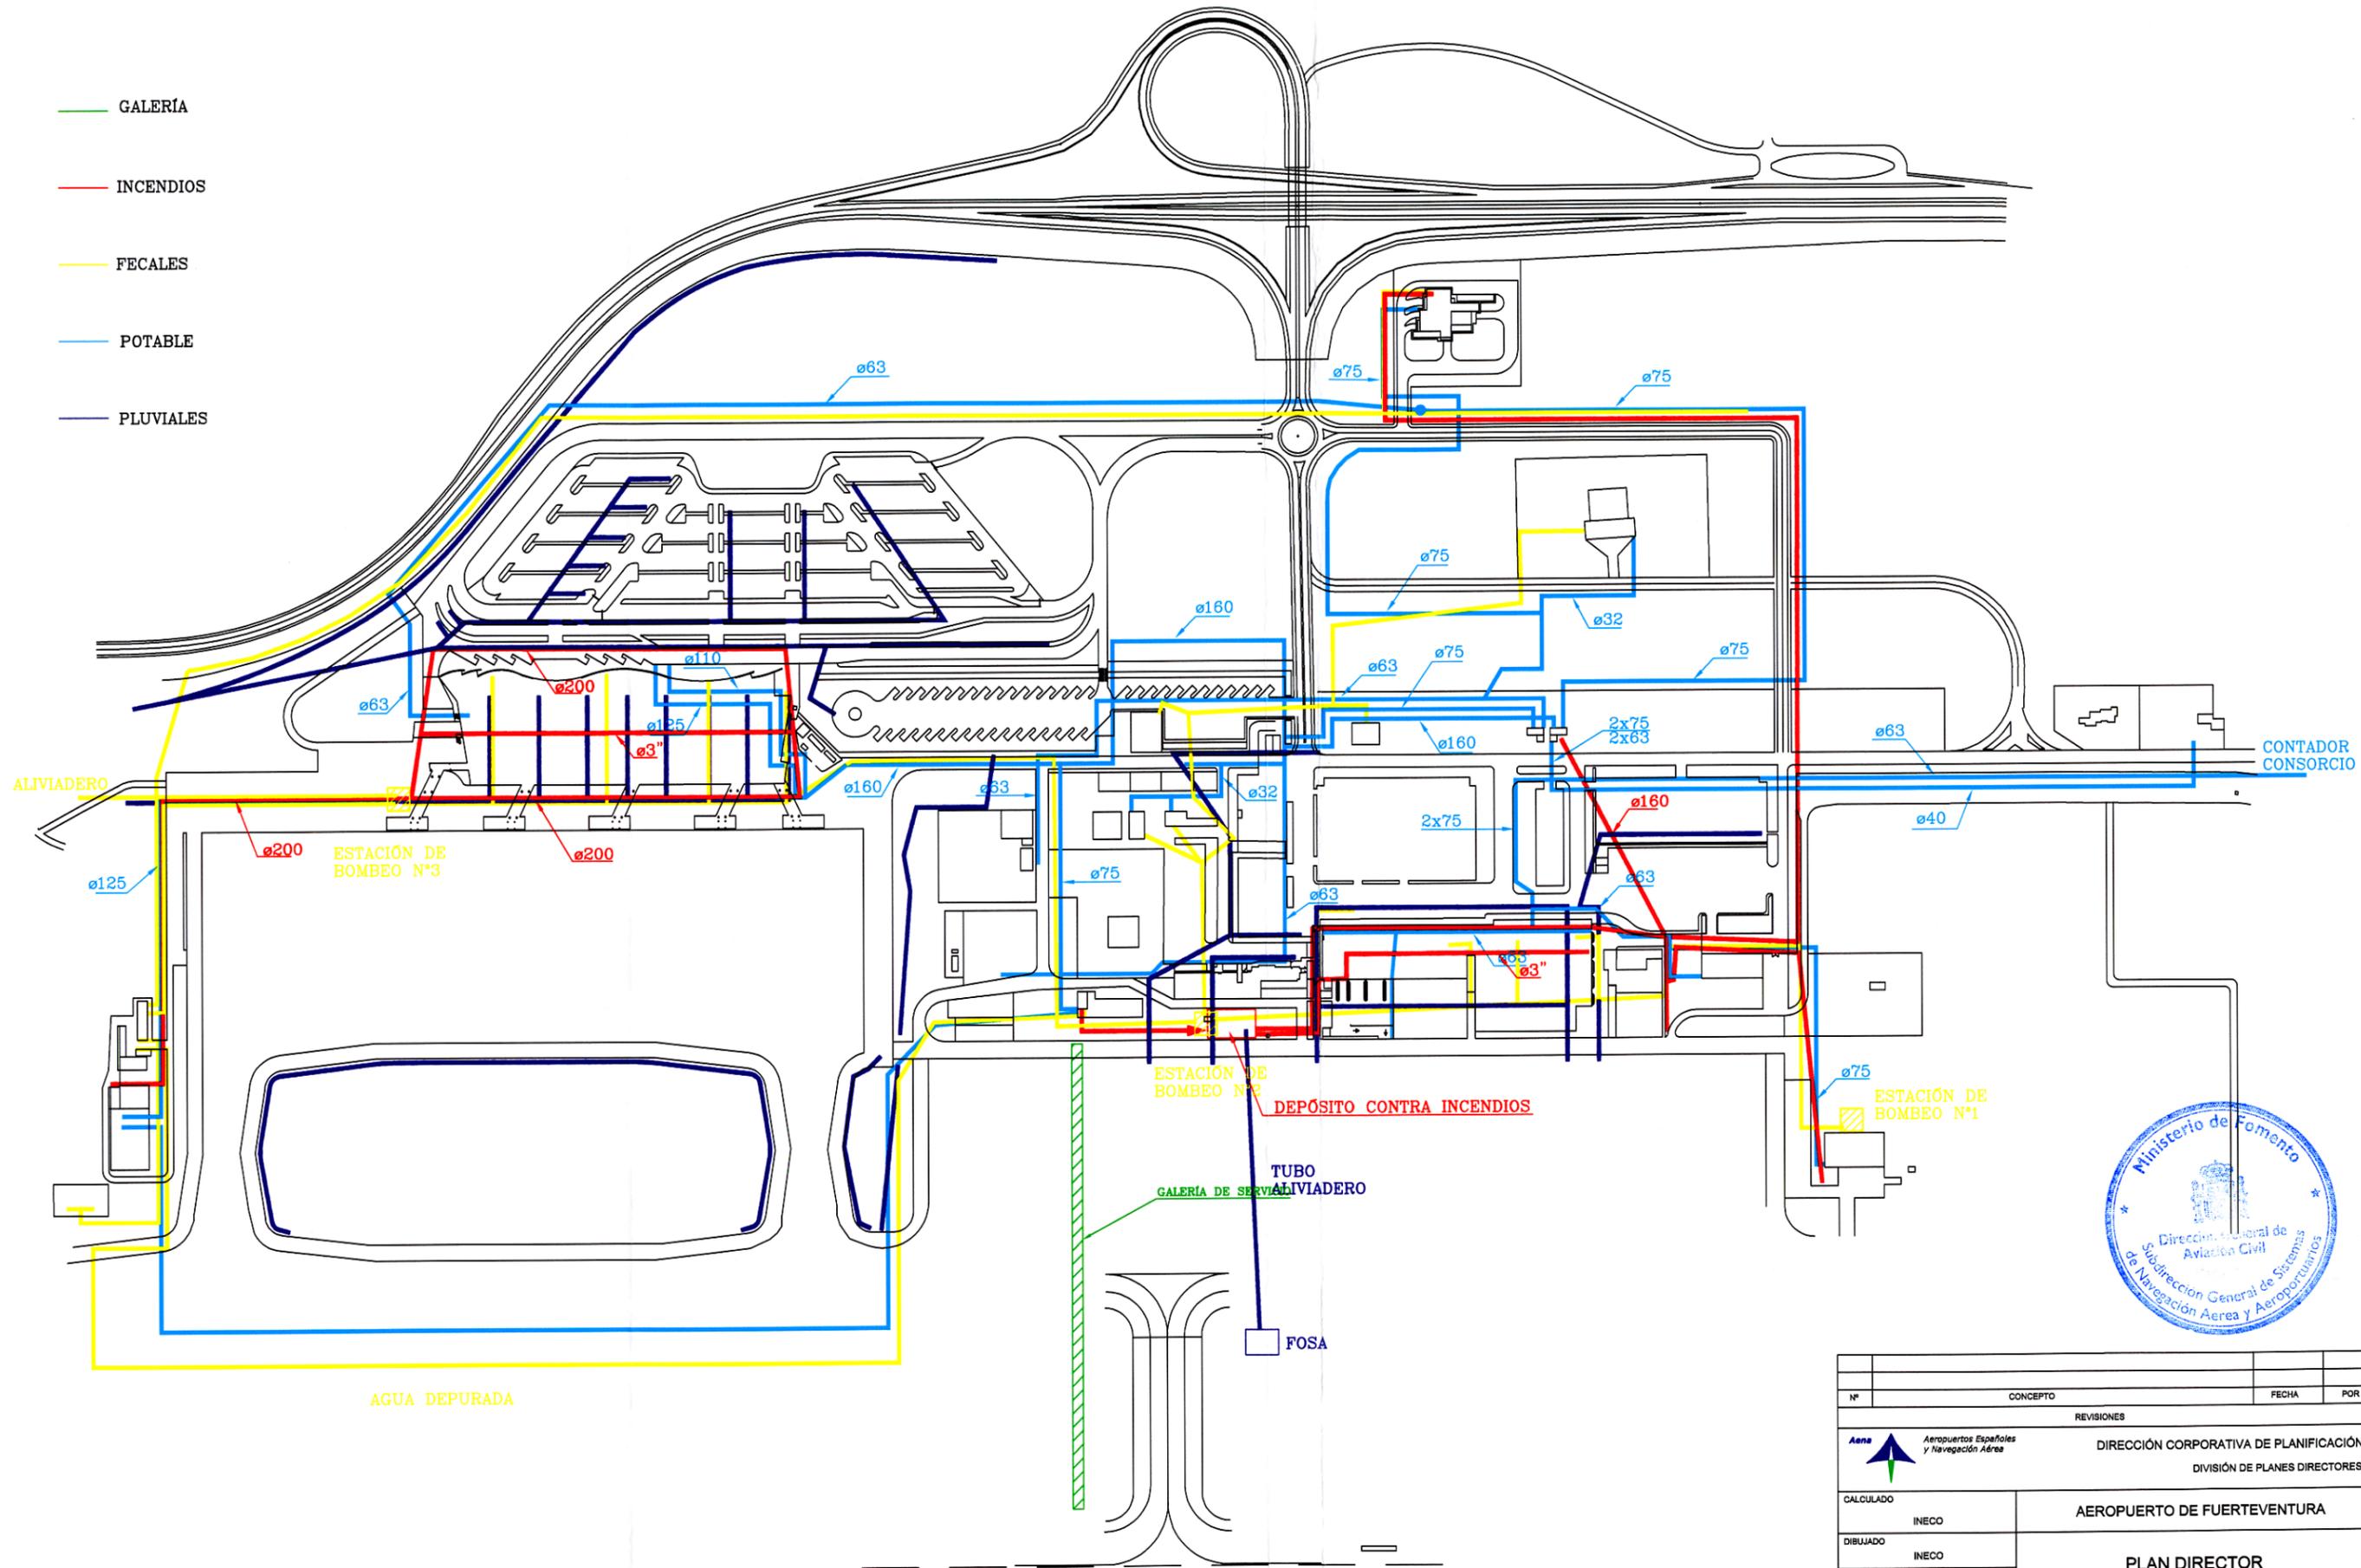

Nº	CONCEPTO	FECHA	POR
REVISIONES			
		DIRECCIÓN CORPORATIVA DE PLANIFICACIÓN DIVISIÓN DE PLANES DIRECTORES	
CALCULADO	INECO	AEROPUERTO DE FUERTEVENTURA	
DIBUJADO	INECO	PLAN DIRECTOR	
COMPROBADO	INECO	RED DE ABASTECIMIENTO DE AGUA	
PROYECTADO	INECO		
DIRIGIDO			
HOJA Nº	PLANO Nº	Nº DE PLANOS	FECHA
	III.5		MAYO 1999
		ESCALA	SUSTITUYE A
		1:4.000	