


E: 1:2.500

	X	Y
NDB LM G	481.037.300	4.641.832.200

E: 1:2.500

	X	Y
VOR GIR	481.187.900	4.642.364.600

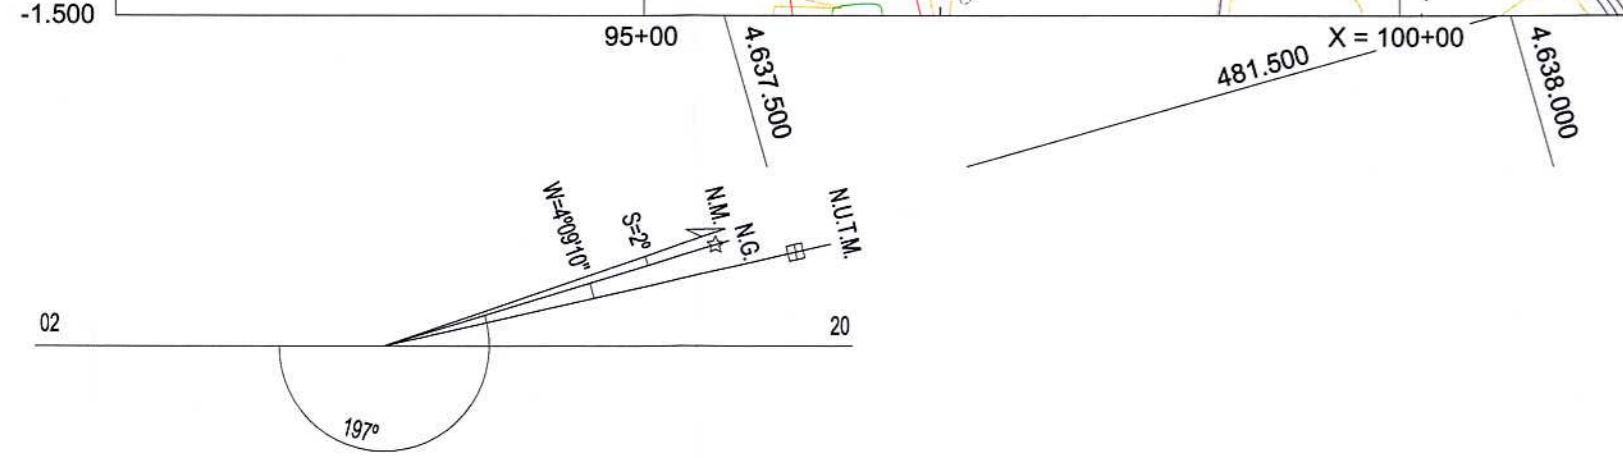

- SUBSISTEMA DE MOVIMIENTO DE AERONAVES
- SUBSISTEMA DE ACTIVIDADES AEROPORTUARIAS
- ZONA DE RESERVA AEROPORTUARIA
- LÍMITE DE LA ZONA DE SERVICIO PROPUESTA
- LÍMITE MUNICIPAL
- AYUDAS RADIOELÉCTRICAS

CARTOGRAFÍA
 Coordenadas: UTM ED50
 Fuente: Aena
 Año: Junio 2004
 Escala: 1:5.000

NG	CONCEPTO	FECHA	POR
REVISIONES			
	DIRECCIÓN DE PLANIFICACIÓN DE INFRAESTRUCTURAS		
	AEROPUERTO DE GIRONA		
	PLAN DIRECTOR		
	ZONA DE SERVICIO PROPUESTA ESTRUCTURA		
HOJA Nº	PLANO Nº	FECHA	EDICIÓN
	4.1	MAYO 2006	
	ESCALA	1:5.000	