


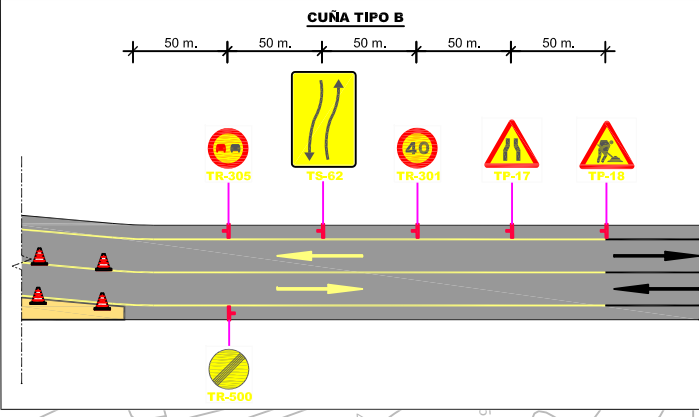
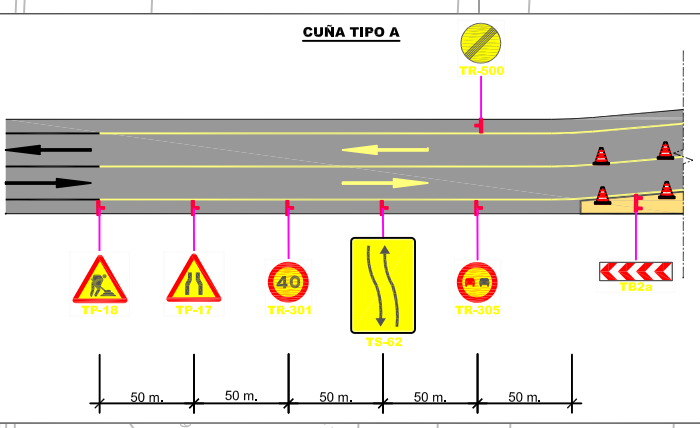
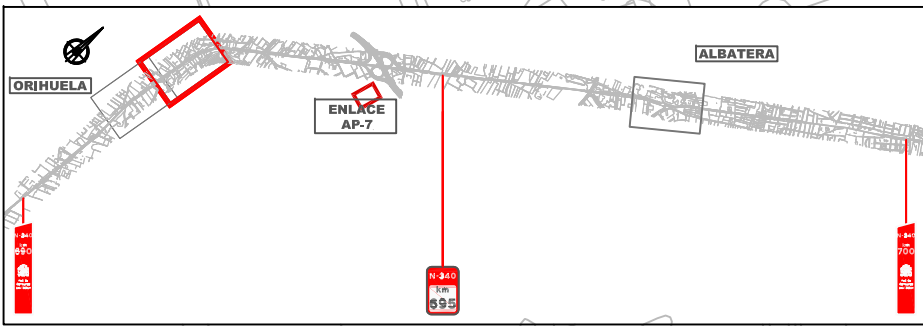
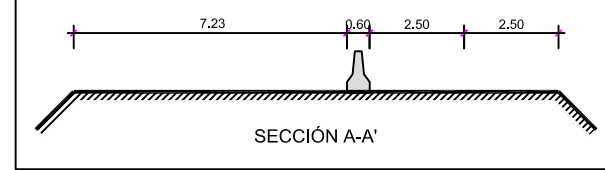
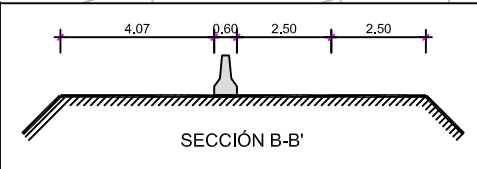
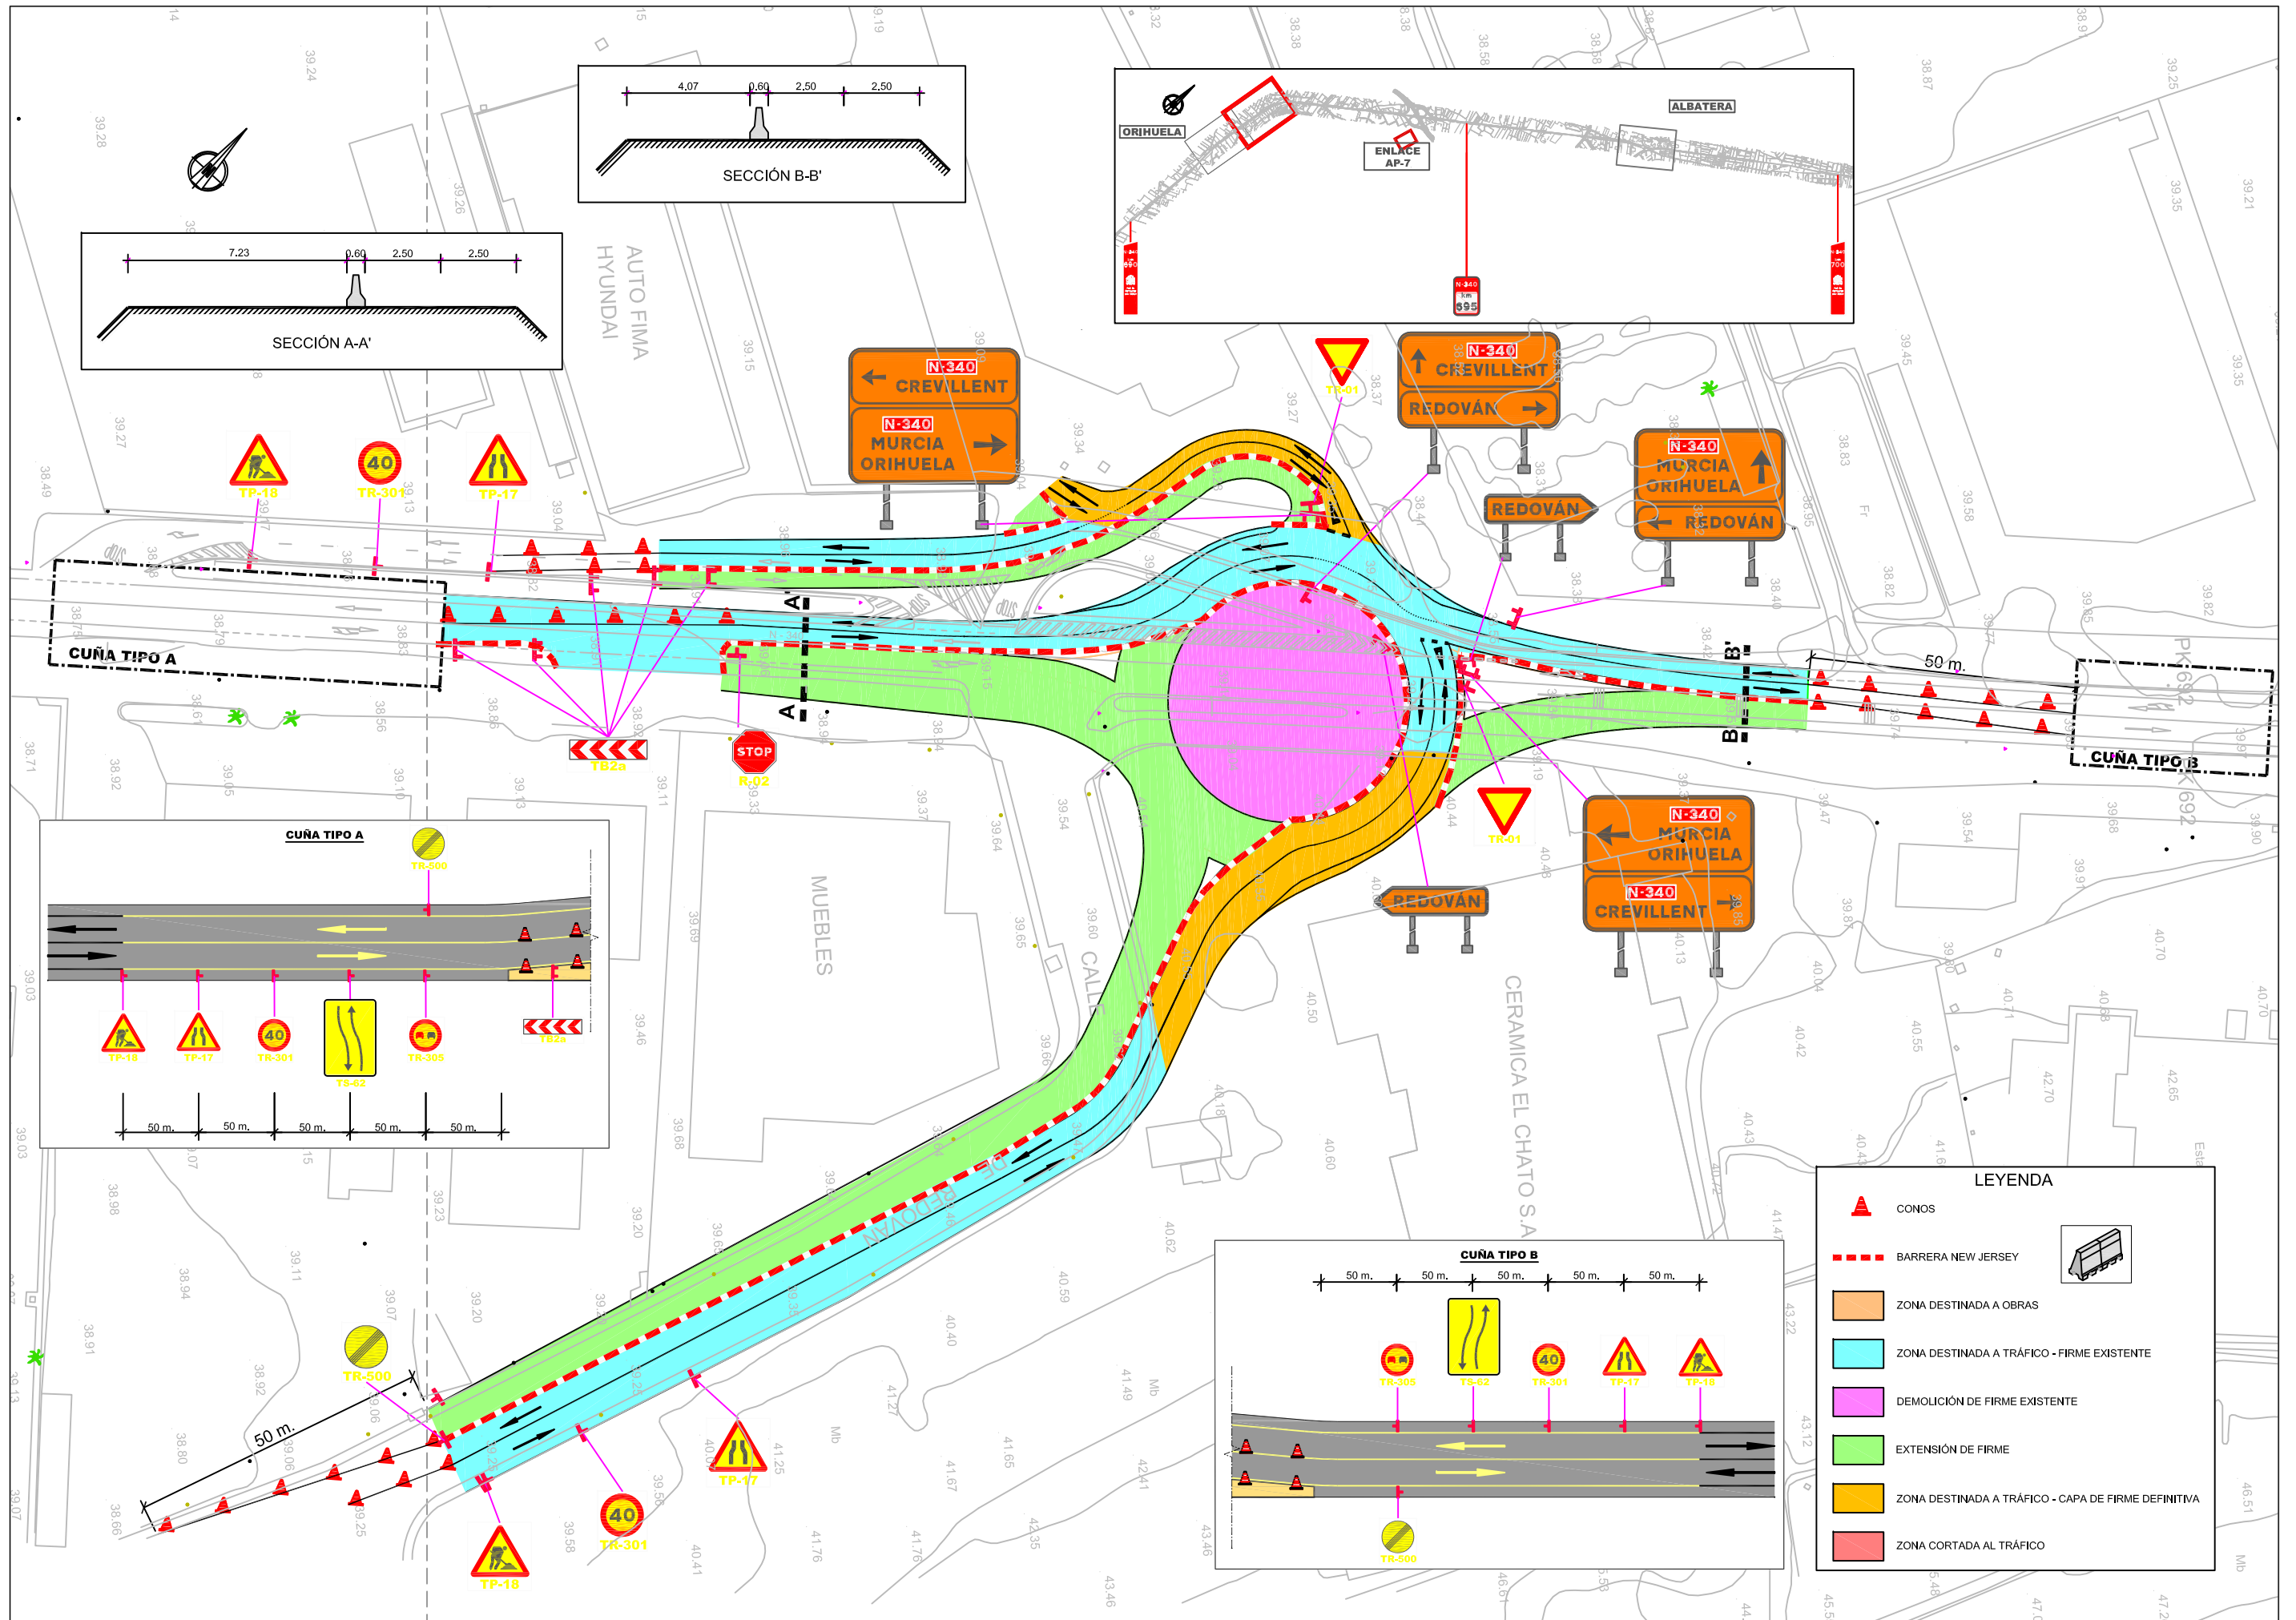
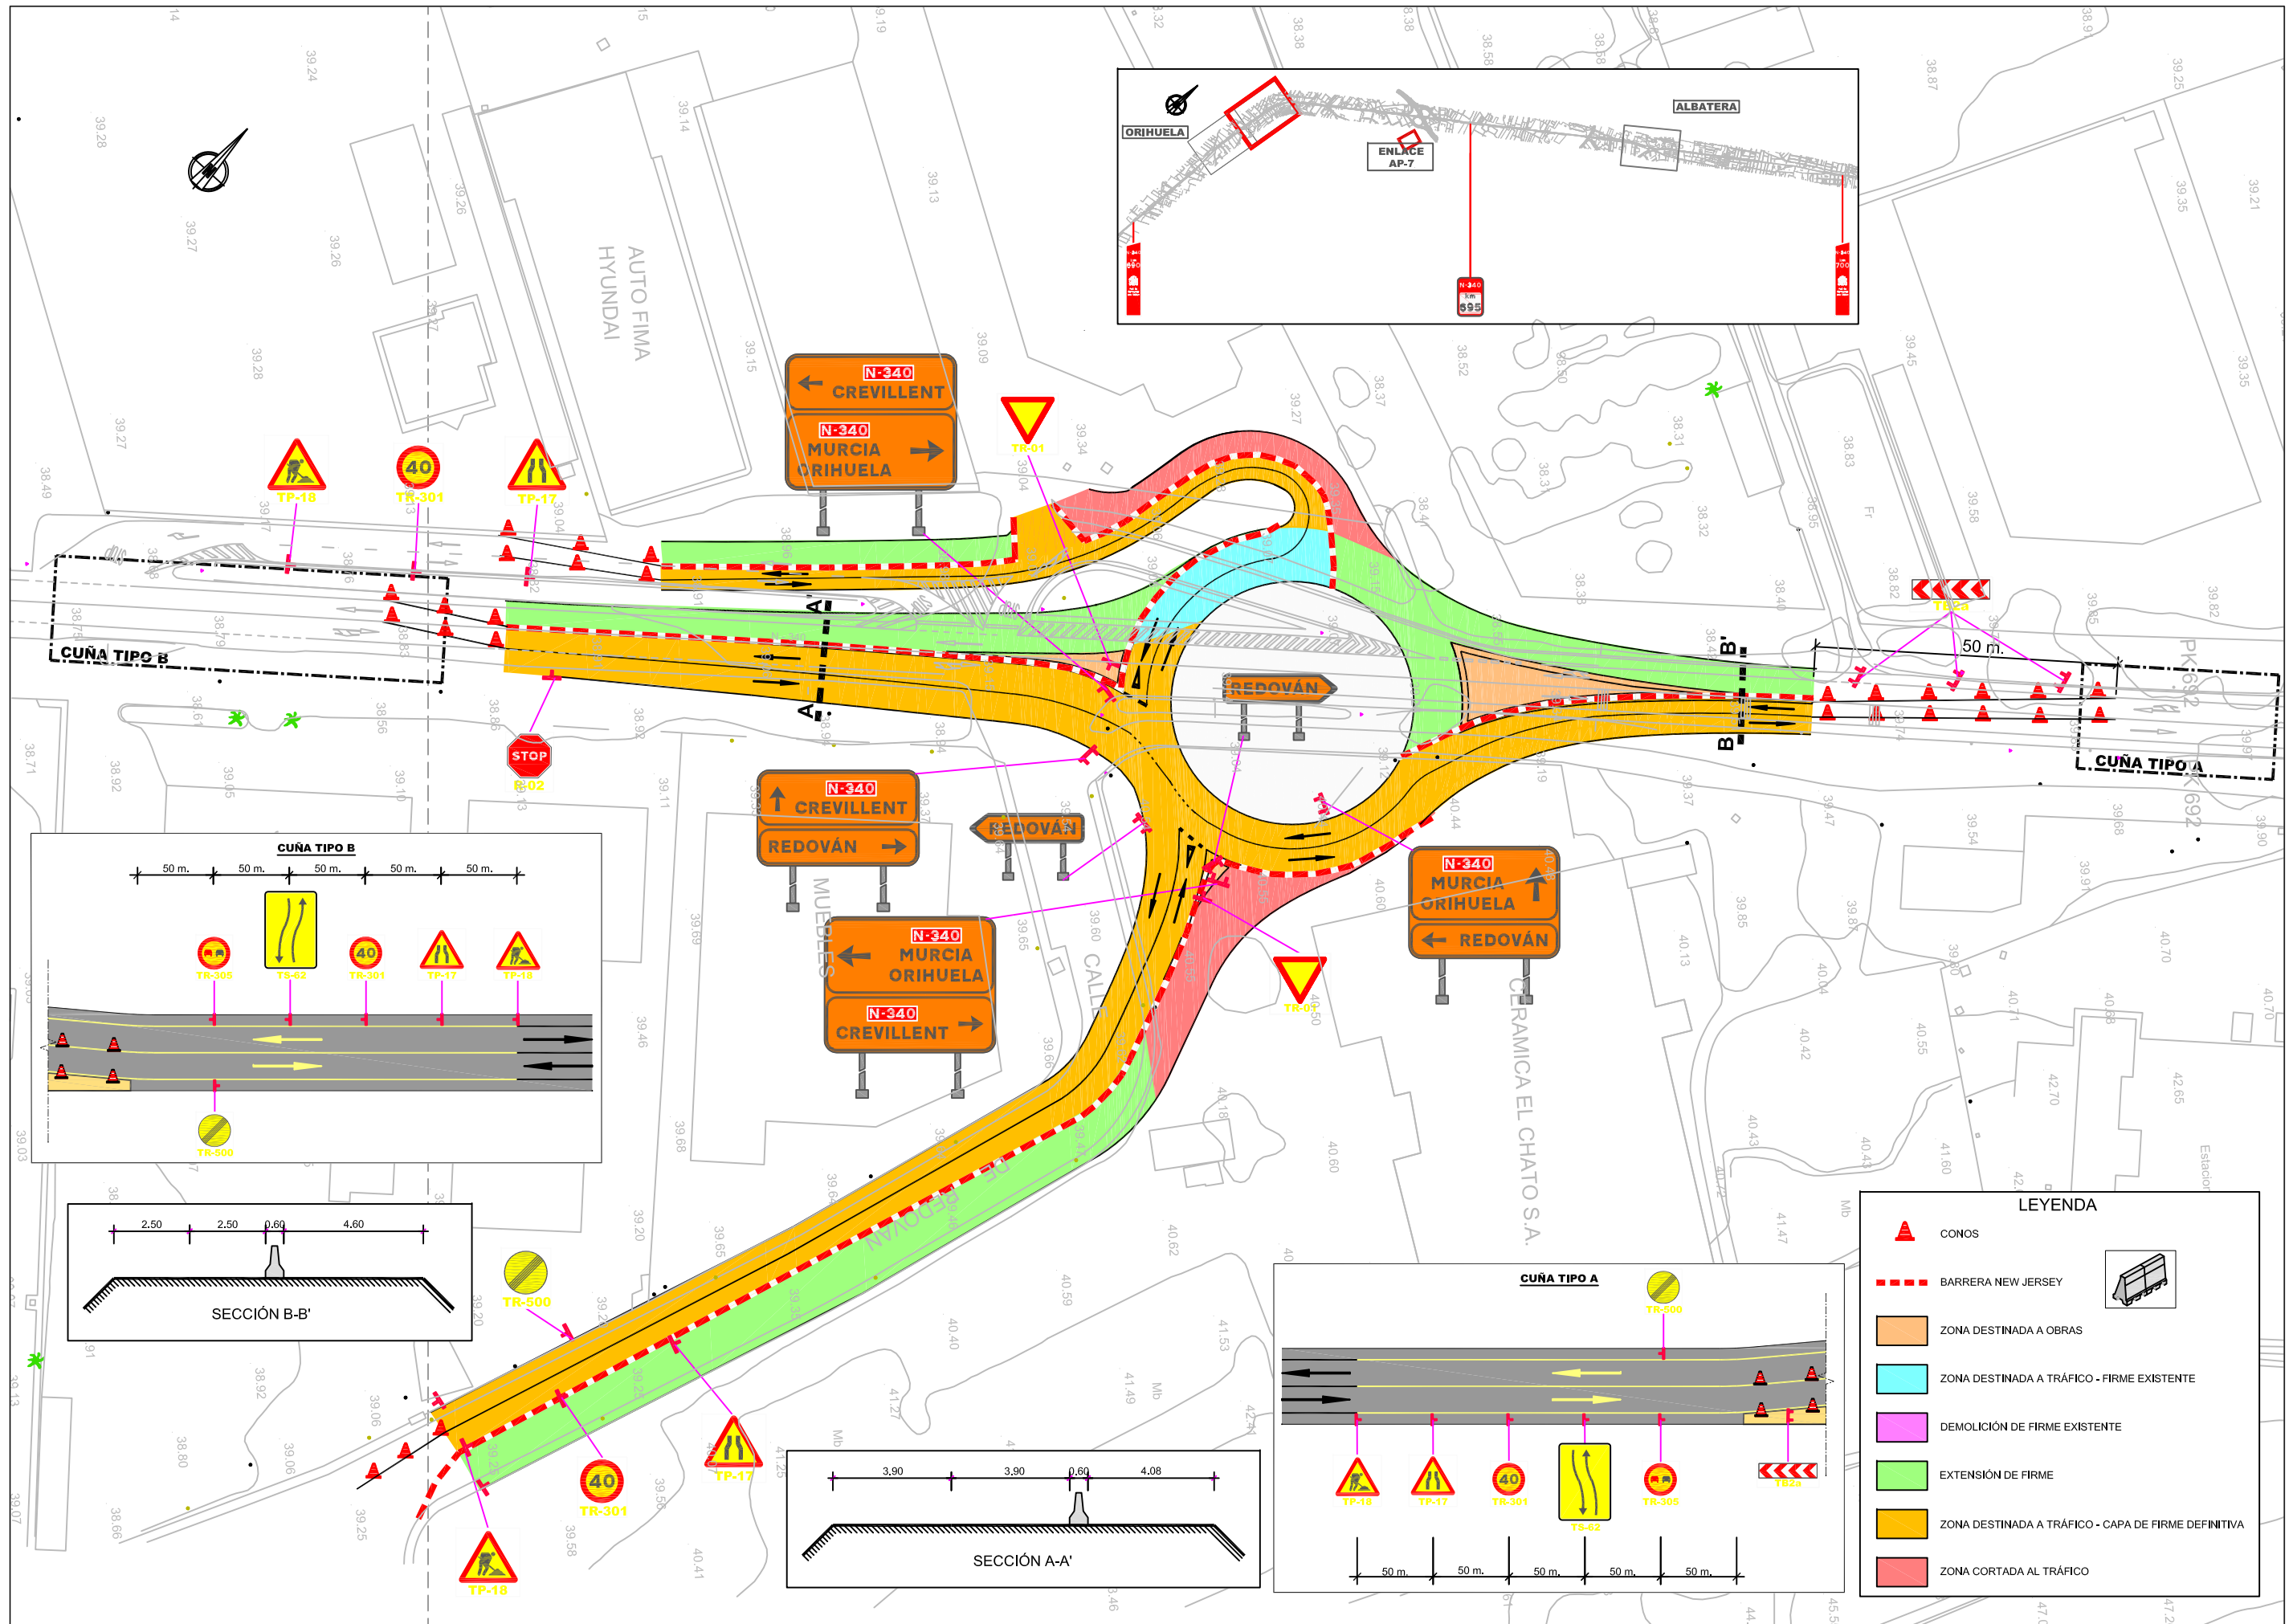
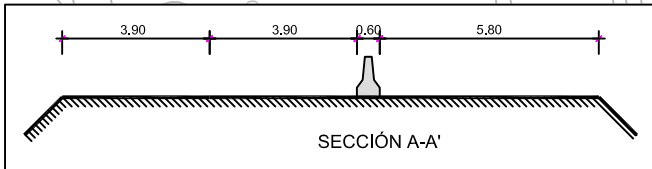
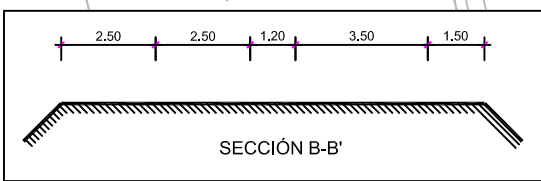


LEYENDA	
	CONOS
	BARRERA NEW JERSEY
	ZONA DESTINADA A OBRAS
	ZONA DESTINADA A TRAFICO - FIRME EXISTENTE
	DEMOLICIÓN DE FIRME EXISTENTE
	EXTENSION DE FIRME
	ZONA DESTINADA A TRAFICO - CAPA DE FIRME DEFINITIVA
	ZONA CORTADA AL TRAFICO

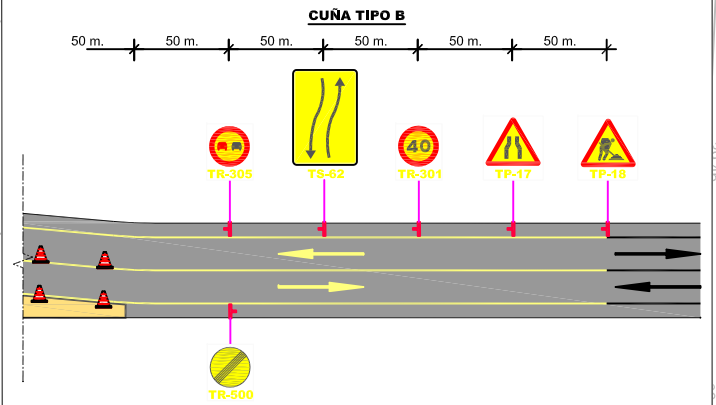

LEYENDA	
	CONOS
	BARRERA NEW JERSEY
	ZONA DESTINADA A OBRAS
	ZONA DESTINADA A TRÁFICO - FIRME EXISTENTE
	DEMOLICIÓN DE FIRME EXISTENTE
	EXTENSIÓN DE FIRME
	ZONA DESTINADA A TRÁFICO - CAPA DE FIRME DEFINITIVA
	ZONA CORTADA AL TRÁFICO

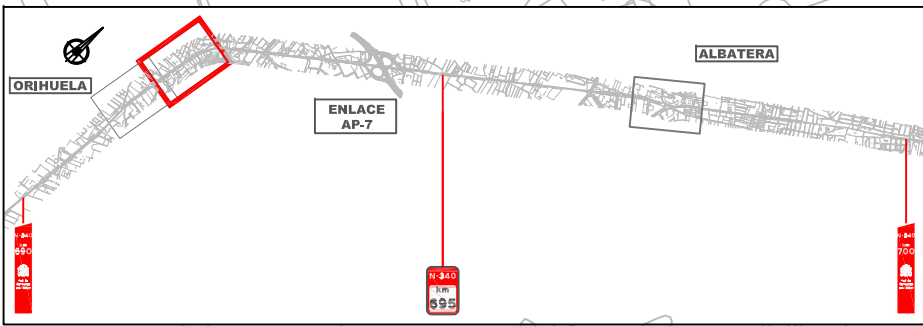

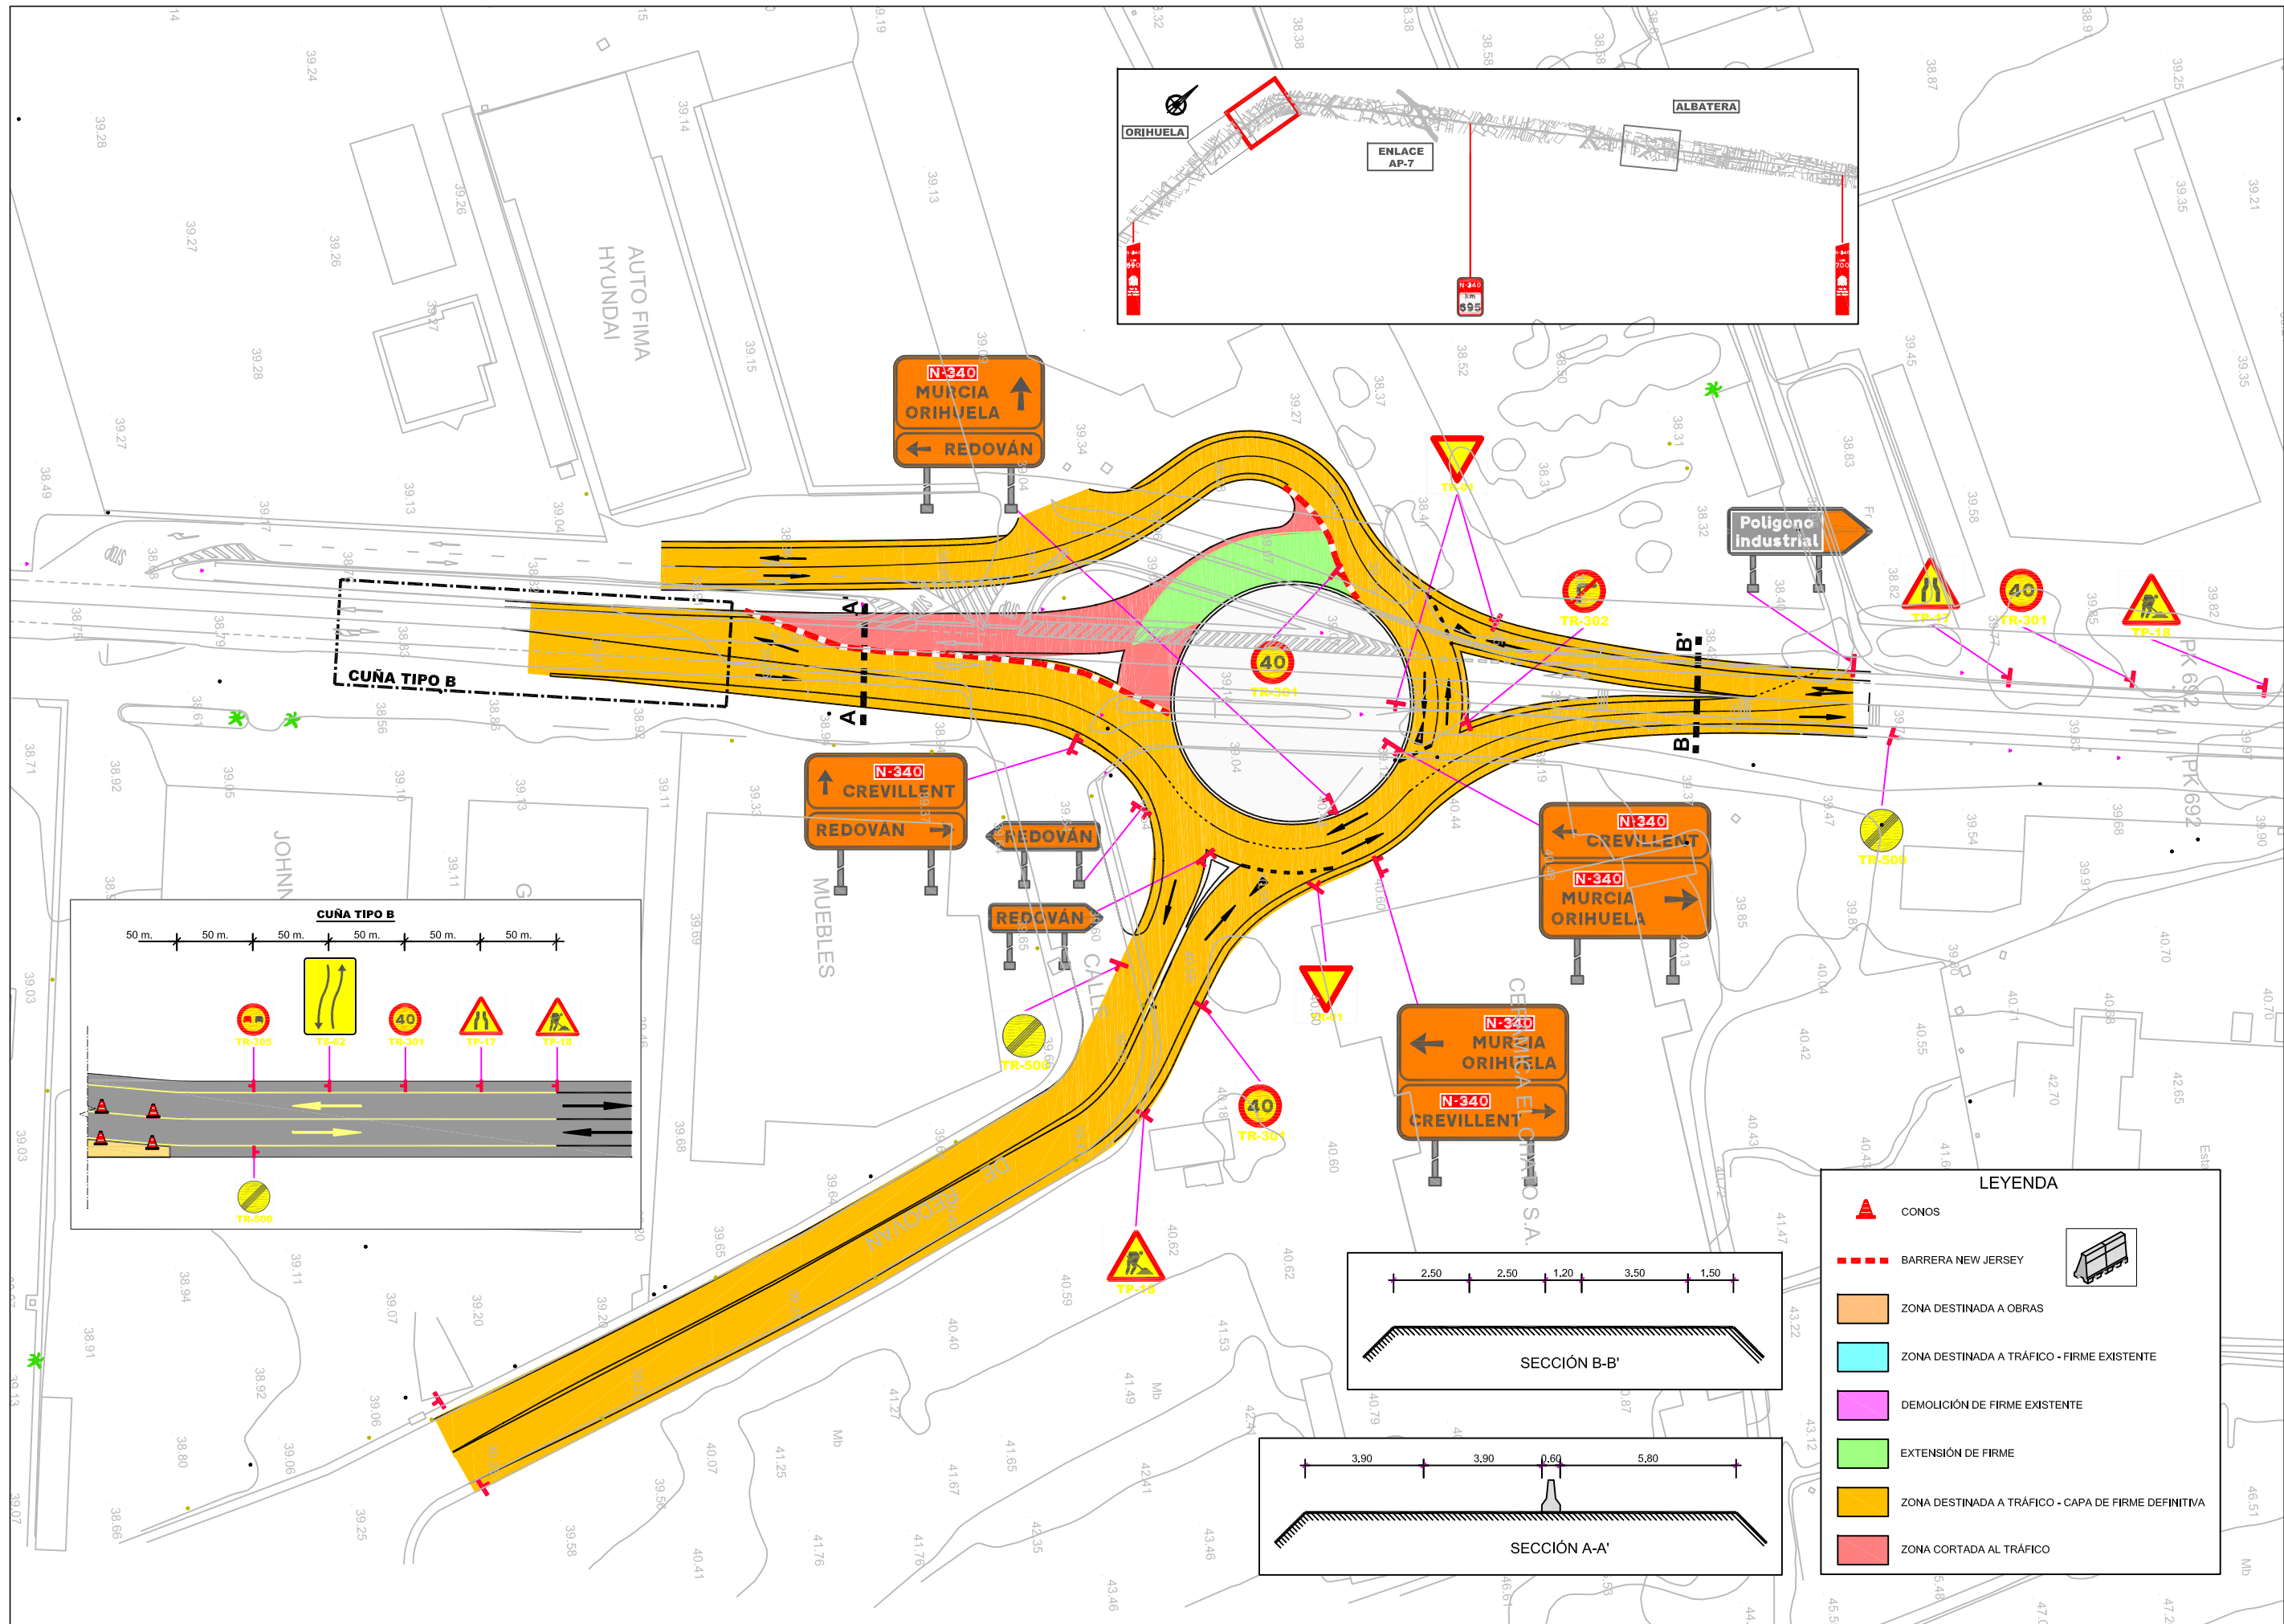

LEYENDA	
	CONOS
	BARRERA NEW JERSEY
	ZONA DESTINADA A OBRAS
	ZONA DESTINADA A TRÁFICO - FIRME EXISTENTE
	DEMOLICIÓN DE FIRME EXISTENTE
	EXTENSION DE FIRME
	ZONA DESTINADA A TRÁFICO - CAPA DE FIRME DEFINITIVA
	ZONA CORTADA AL TRÁFICO