

POLIGONO 37

POLIGONO 37


POLIGONO 37

POLIGONO 37

POLIGONO 37

LEYENDA

-  LIMITE DE TERMINO MUNICIPAL
-  LIMITE DE EXPROPIACION EXISTENTE
-  LIMITE DE EXPROPIACION NUEVA
-  LIMITE DE PARCELA RUSTICA
-  LIMITE DE PARCELA URBANA
-  EXPROPIACION DEFINITIVA
-  OCUPACION TEMPORAL
-  SERVIDUMBRE


 N.º DE ORDEN
 N.º DE POLIGONO: 7 | 47 N.º DE PARCELA





POLIGONO 37

POLIGONO 37

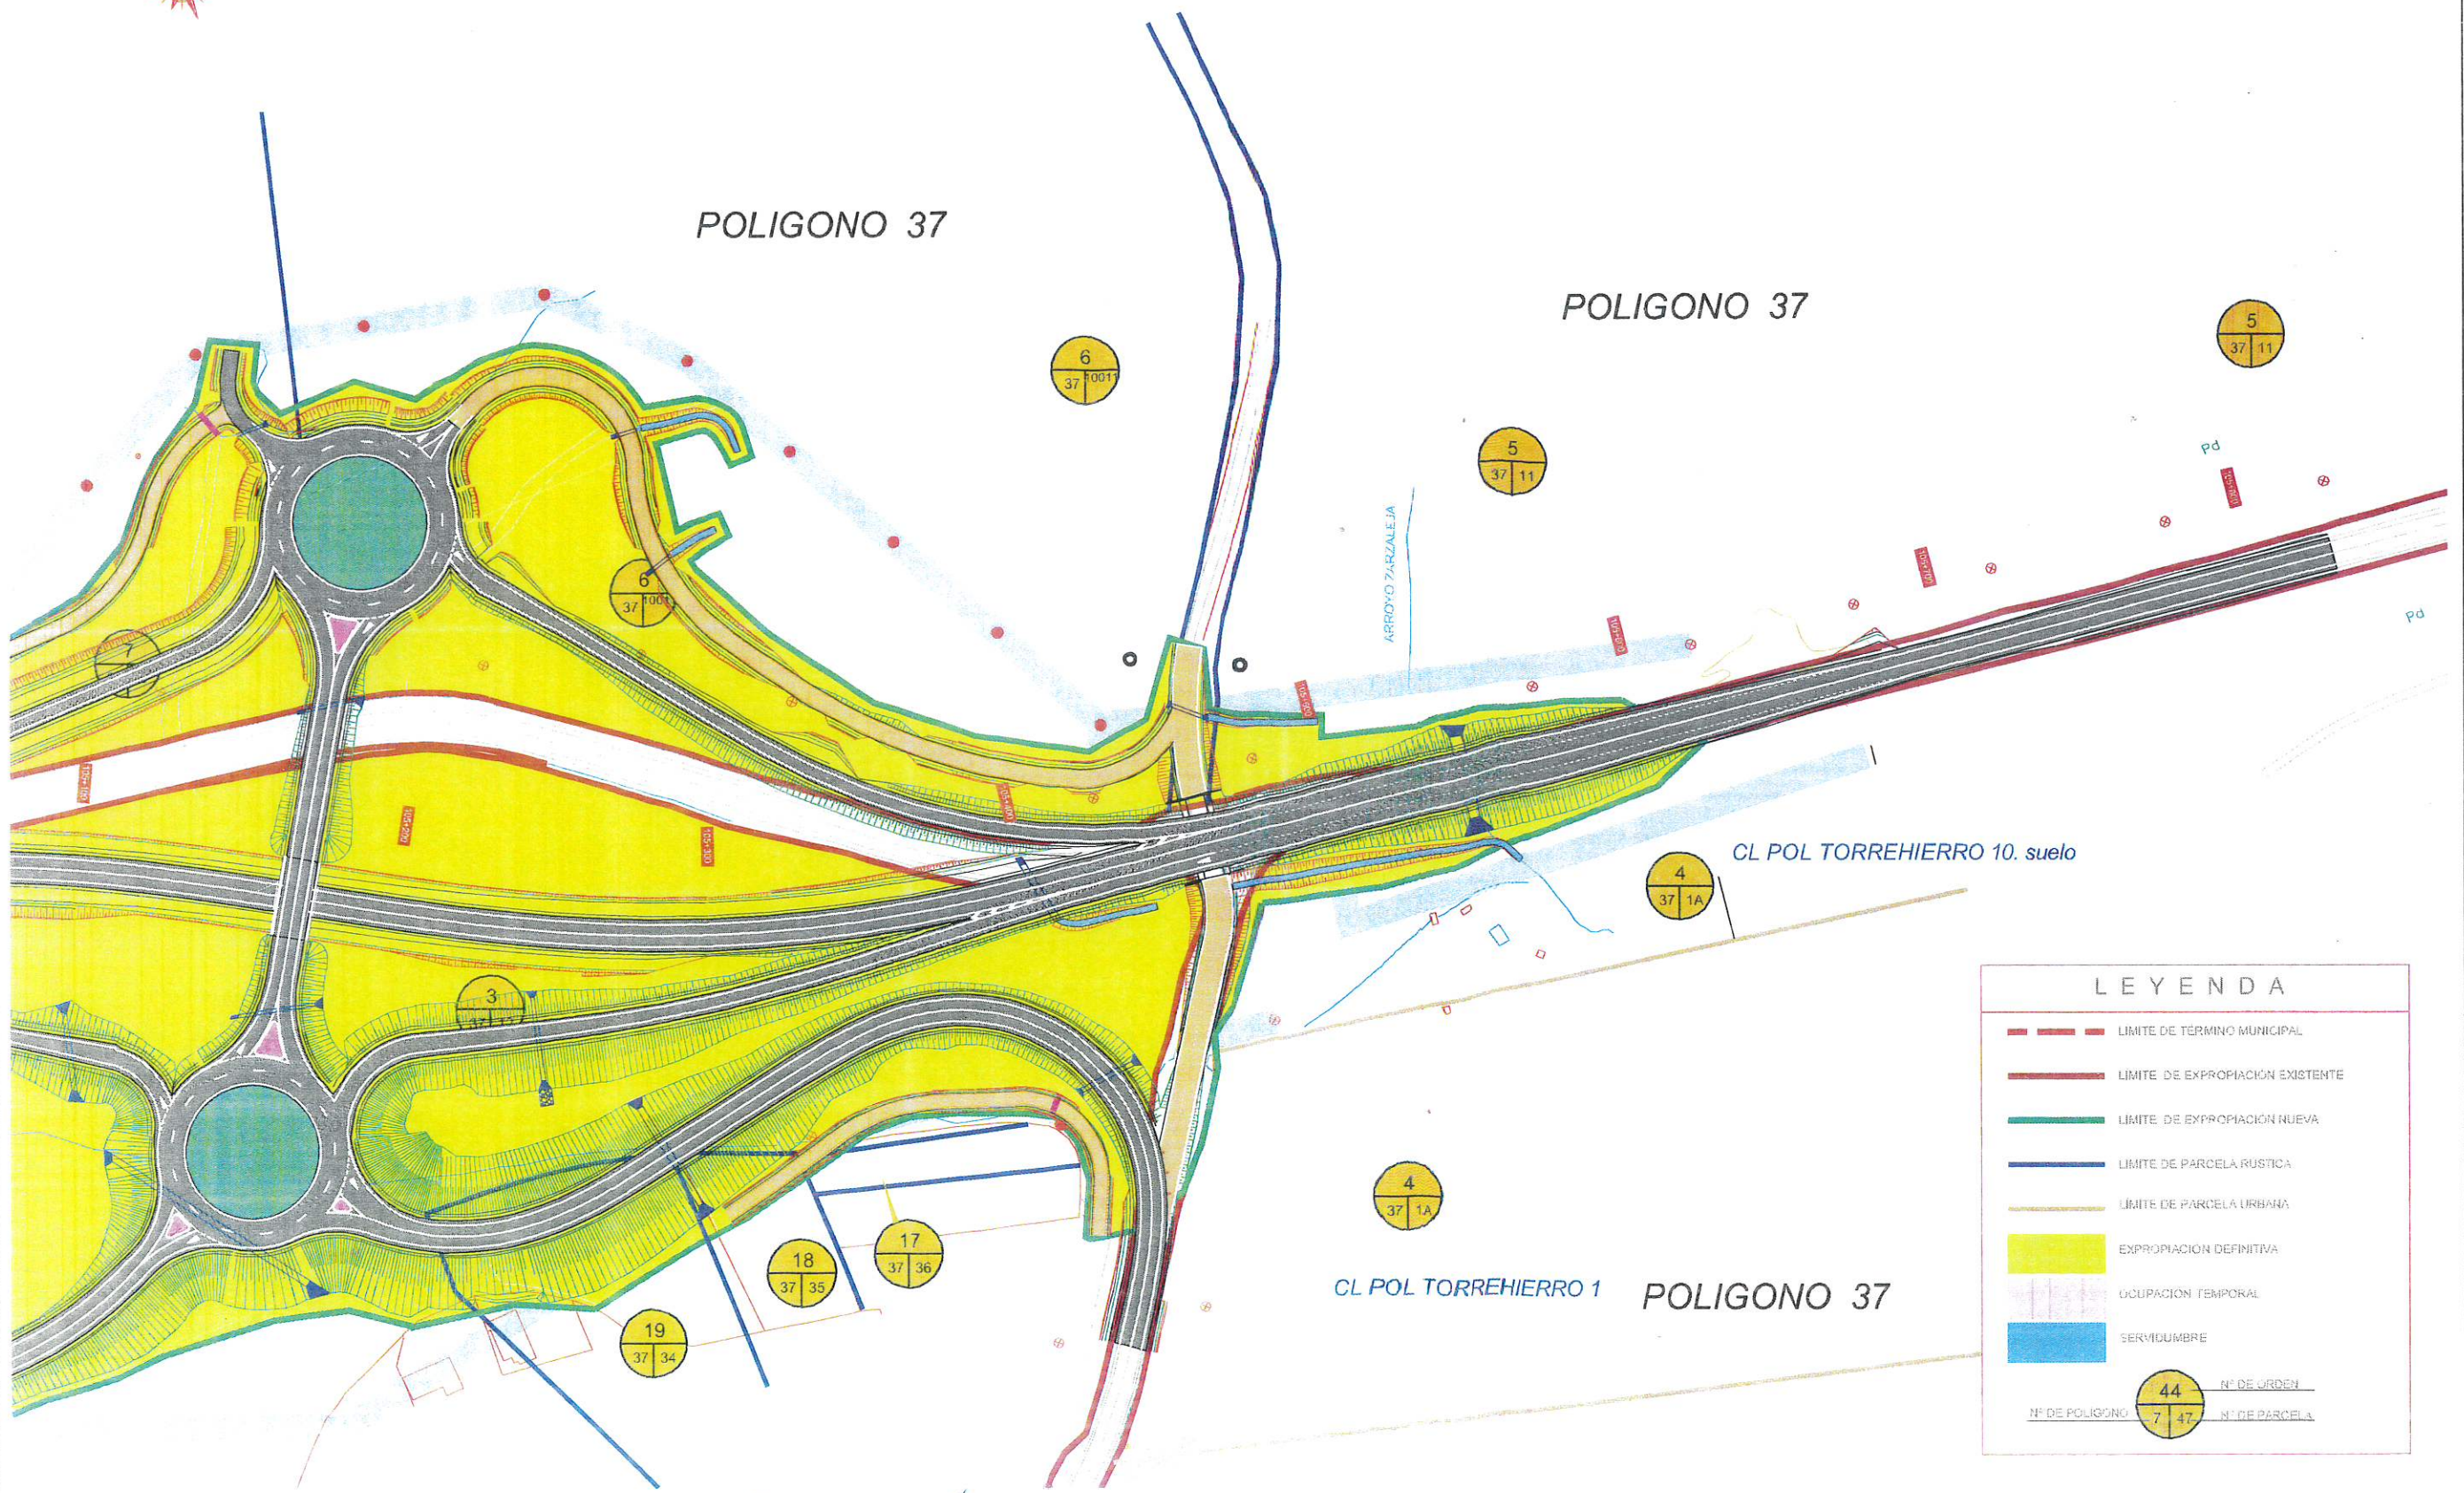

LEYENDA

- LIMITE DE TÉRMINO MUNICIPAL
- LIMITE DE EXPROPIACIÓN EXISTENTE
- LIMITE DE EXPROPIACIÓN NUEVA
- LIMITE DE PARCELA RÚSTICA
- LIMITE DE PARCELA URBANA
- EXPROPIACIÓN DEFINITIVA
- OCUPACIÓN TEMPORAL
- SERVIDUMBRE

44
N° DE ORDEN
7 | 47
N° DE PARCELA