MINISTERIO
DE TRANSPORTES, MOVILIDAD
Y AGENDA URBANA

FIRMADO por : ESTHER CARAZO RIVERA. A fecha: 11/05/2023 12:35 PM
FIRMADO por : ESTHER CARAZO RIVERA. A fecha: 11/05/2023 02:32 PM
FIRMADO por : ROSALIA BRAVO ANTON. A fecha: 11/05/2023 03:53 PM
Total folios: 1 (1 de 1) - Código Seguro de Verificación: MFOM02SE84D86A39F9B109AC039D
Verificable en https://sede.mitma.gob.es

FIRMADO

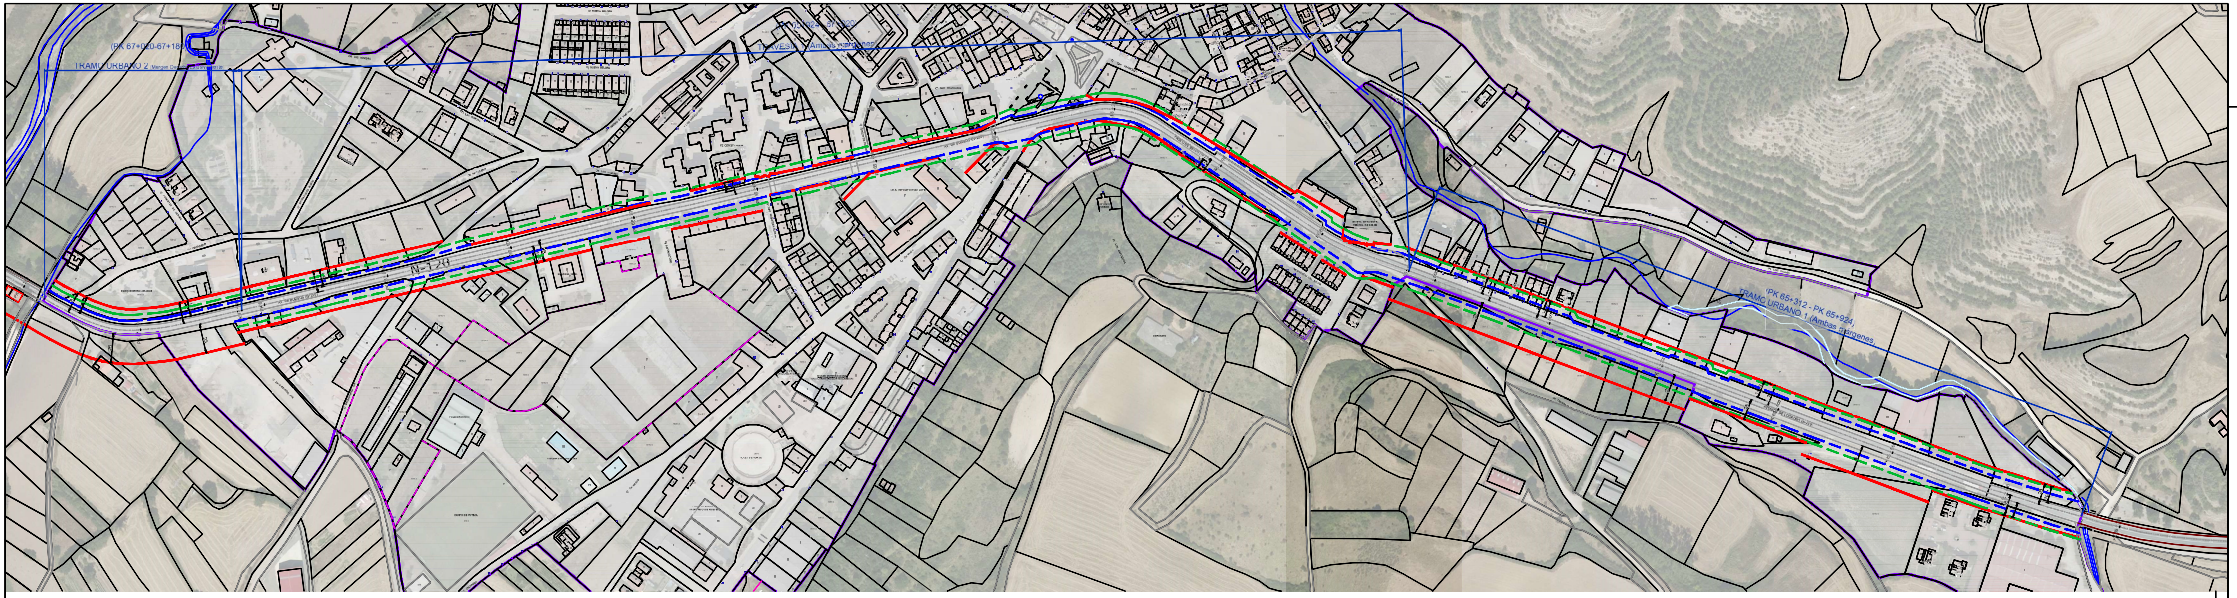

	LIMITE DE SUELO URBANO Según Aprobación Inicial de la Revisión de las NUM de Belorado (en Acuerdo de 25 de diciembre de 2020
	EJE CARRETERA N-120 Y PUNTO KILOMETRICO
	LINEA LIMITE EDIFICACIÓN (LLE)
	COTA DISTANCIA LLE
	DELIMITACION DE LA ZONA DE DOMINIO PUBLICO
	DELIMITACION DE LA ZONA DE SERVIDUMBRE

N

ESTUDIO DE DELIMITACIÓN DE TRAMO URBANO
Y FIJACIÓN DE LA LINEA LIMITE DE EDIFICACIÓN (LLE)
DE LA CARRETERA N-120 A SU PASO POR BELORADO
BELORADO (BURGOS)

DESIGNACIÓN: DELIMITACIÓN DE TRAMOS URBANOS Y
LINEA LIMITE DE EDIFICACIÓN EN SUELO URBANO

LA PROPIEDAD: AYUNTAMIENTO DE BELORADO

URBACYL G2
JAVIER GONZÁLEZ ÁGREDA
arquitecto

ESCALA	FECHA	CLAVE
1/1500	Junio 2022	01