

LEYENDA

- - - LÍMITE DE POLÍGONO
- LÍMITE DE PARCELA
- LÍMITE DE SUBPARCELA
- EDIFICIOS
- SUPERFICIE DE EXPROPIACIÓN
- SUPERFICIE DE SERVIDUMBRE
- SUPERF. OCUPACIÓN TEMPORAL
- EDIFICACIÓN AFECTADA



SECRETARÍA DE ESTADO DE INFRAESTRUCTURAS,
TRANSPORTE Y VIVIENDA
SECRETARÍA GENERAL DE INFRAESTRUCTURAS

DIRECCIÓN GENERAL
DE CARRETERAS
DEMARCAÇÃO DE CARRETERAS
DEL ESTADO EN ARAGÓN

CONSULTOR:
Gauding Intraesa
Consultoría e Ingeniería
Fdo: JUAN LUIS DE LA CAMPA CASCALES

AUTOR:
EL INGENIERO DIRECTOR
DEL PROYECTO:
Fdo: JESÚS IRANZO SANZ


ESCALAS:
1 : 2000
ORIGINAL A3

TÍTULO DEL PROYECTO:
CARRETERA N-211, DE GUADALAJARA A ALCAÑIZ Y LLEIDA.
TRAMO: VARIANTE DE ALCORISA, PK 208.400 A PK 214.500.
PROVINCIA DE TUEL

CLAVE:
23-TE-3340

TÍTULO DE PLANO:
PARCELARIO
EXPROPIACIONES

FECHA:
JULIO 2019
PLANO NUM.
A20.4
NOMBRE FICHERO:
HOJA 1 DE 13

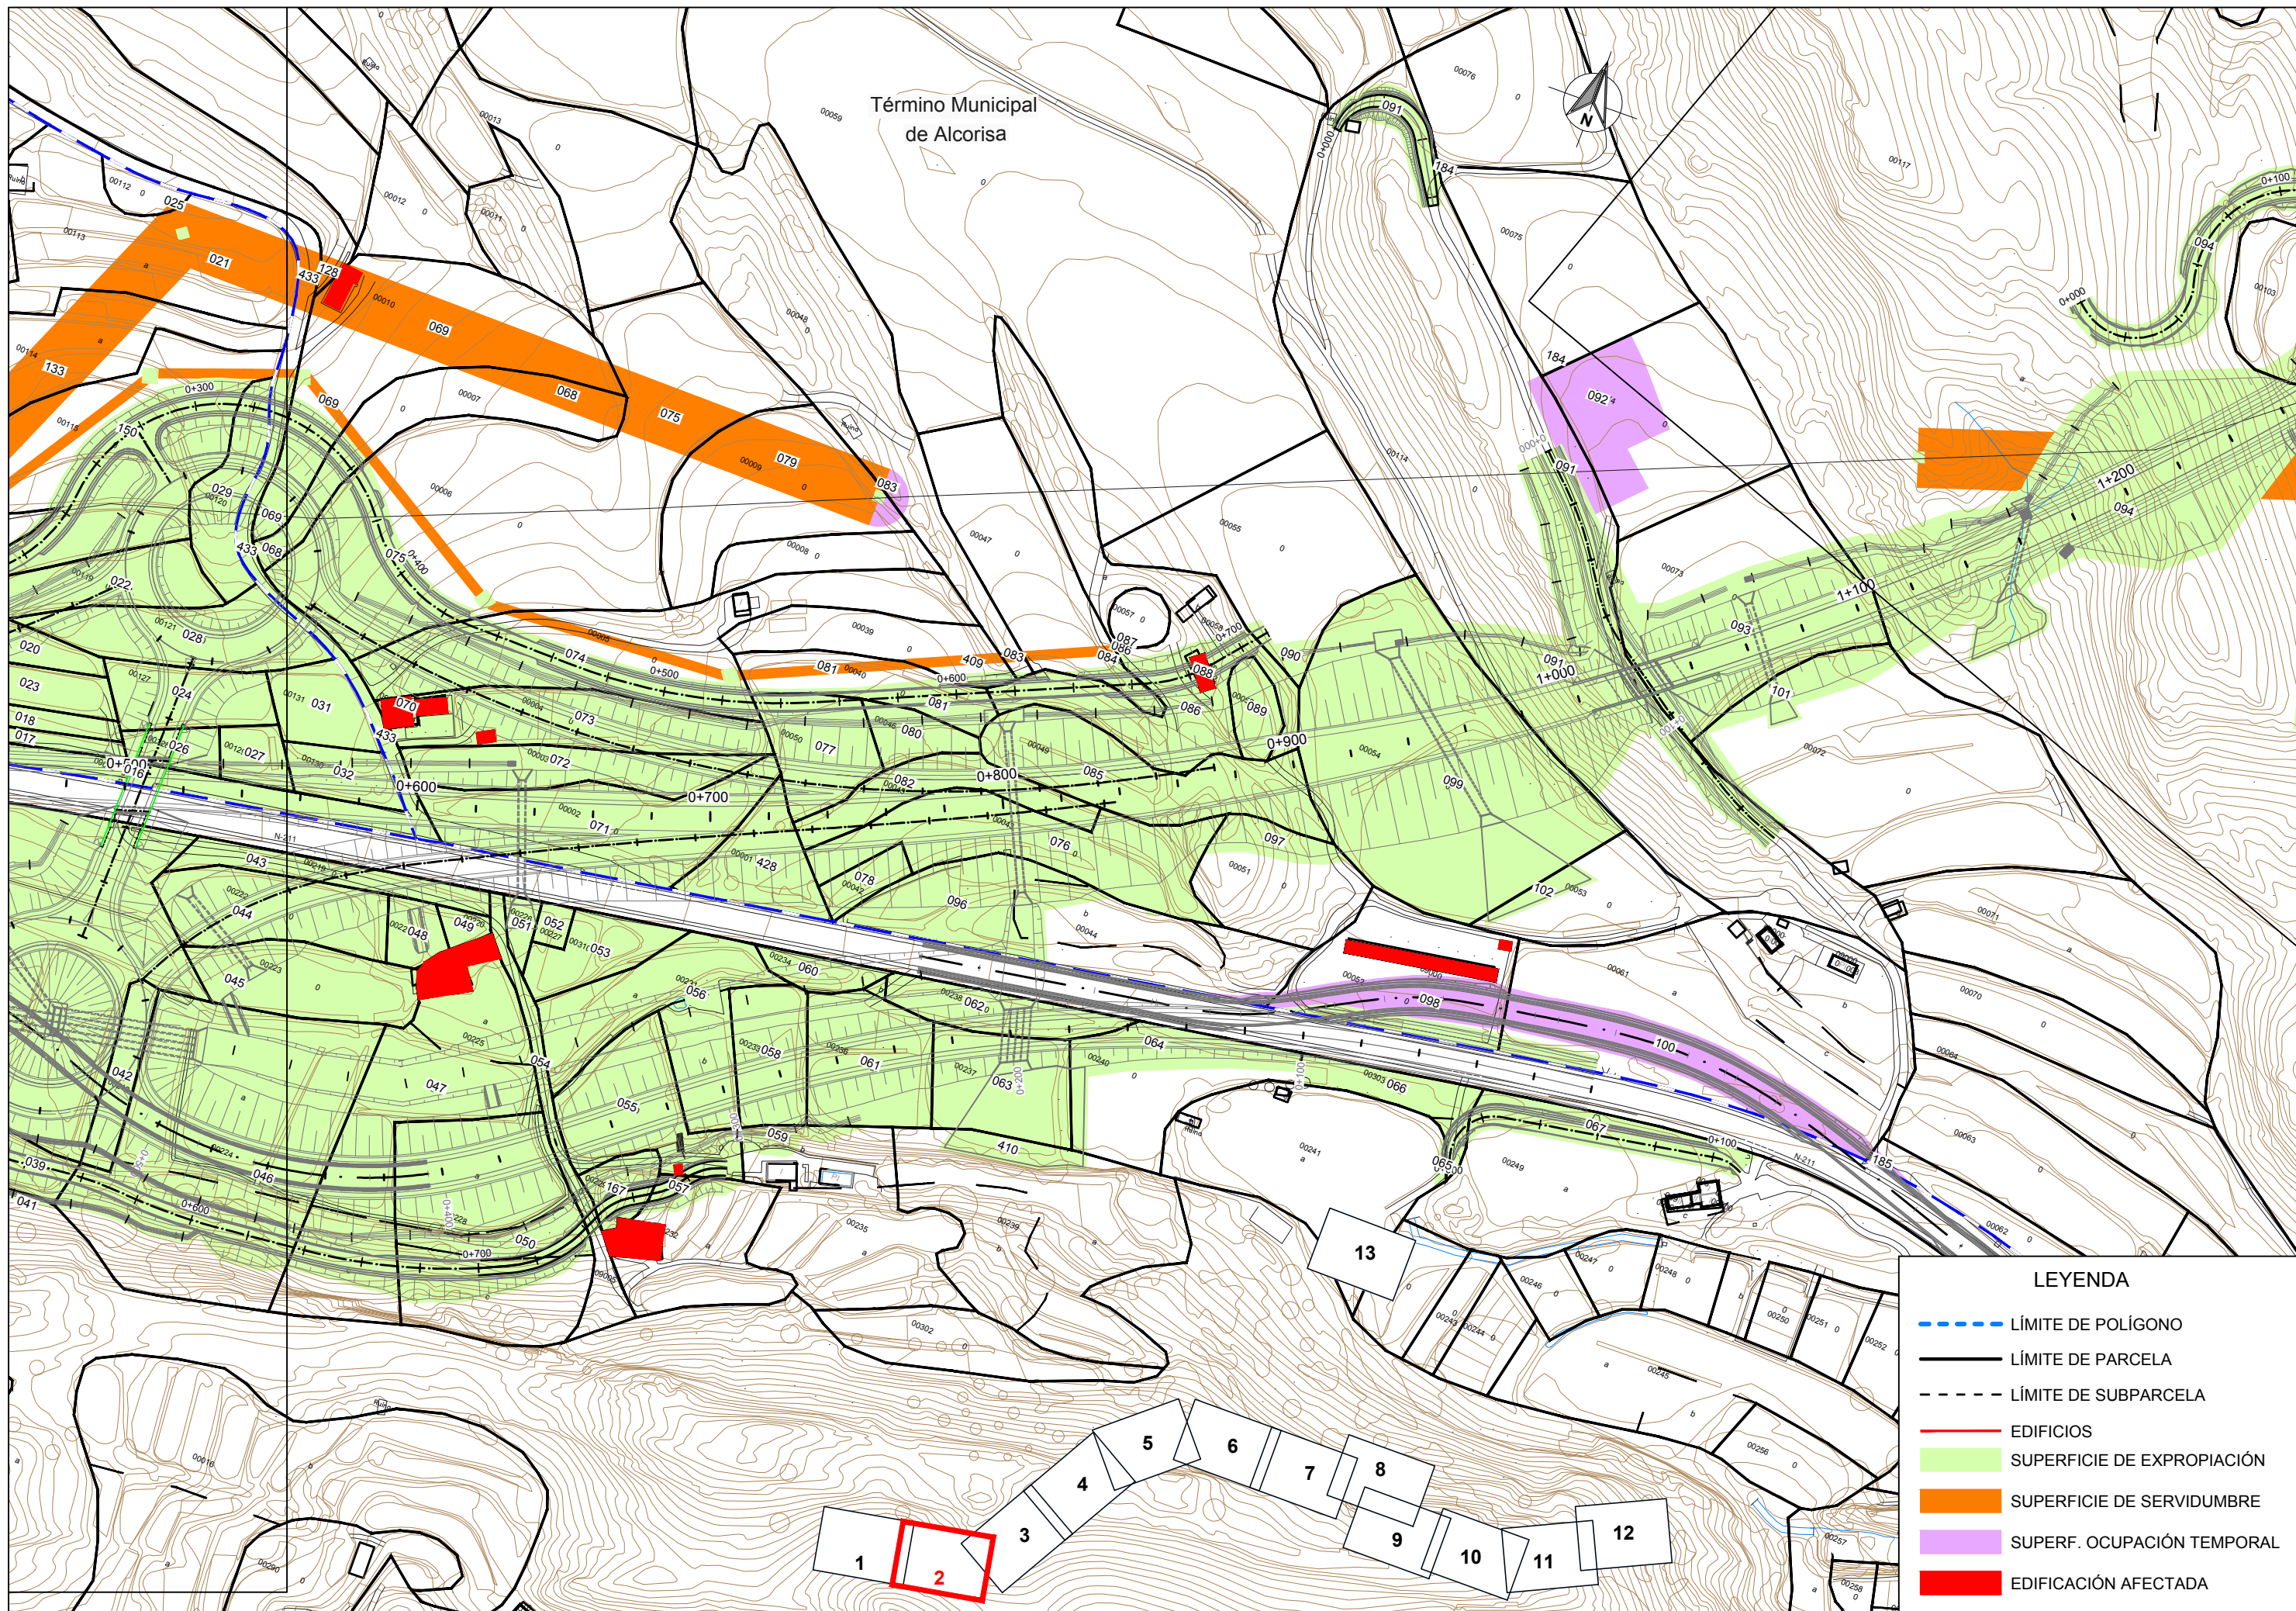


Término Municipal
de Alcorisa




LEYENDA

- - - LÍMITE DE POLÍGONO
- LÍMITE DE PARCELA
- LÍMITE DE SUBPARCELA
- EDIFICIOS
- SUPERFICIE DE EXPROPIACIÓN
- SUPERFICIE DE SERVIDUMBRE
- SUPERF. OCUPACIÓN TEMPORAL
- EDIFICACIÓN AFECTADA



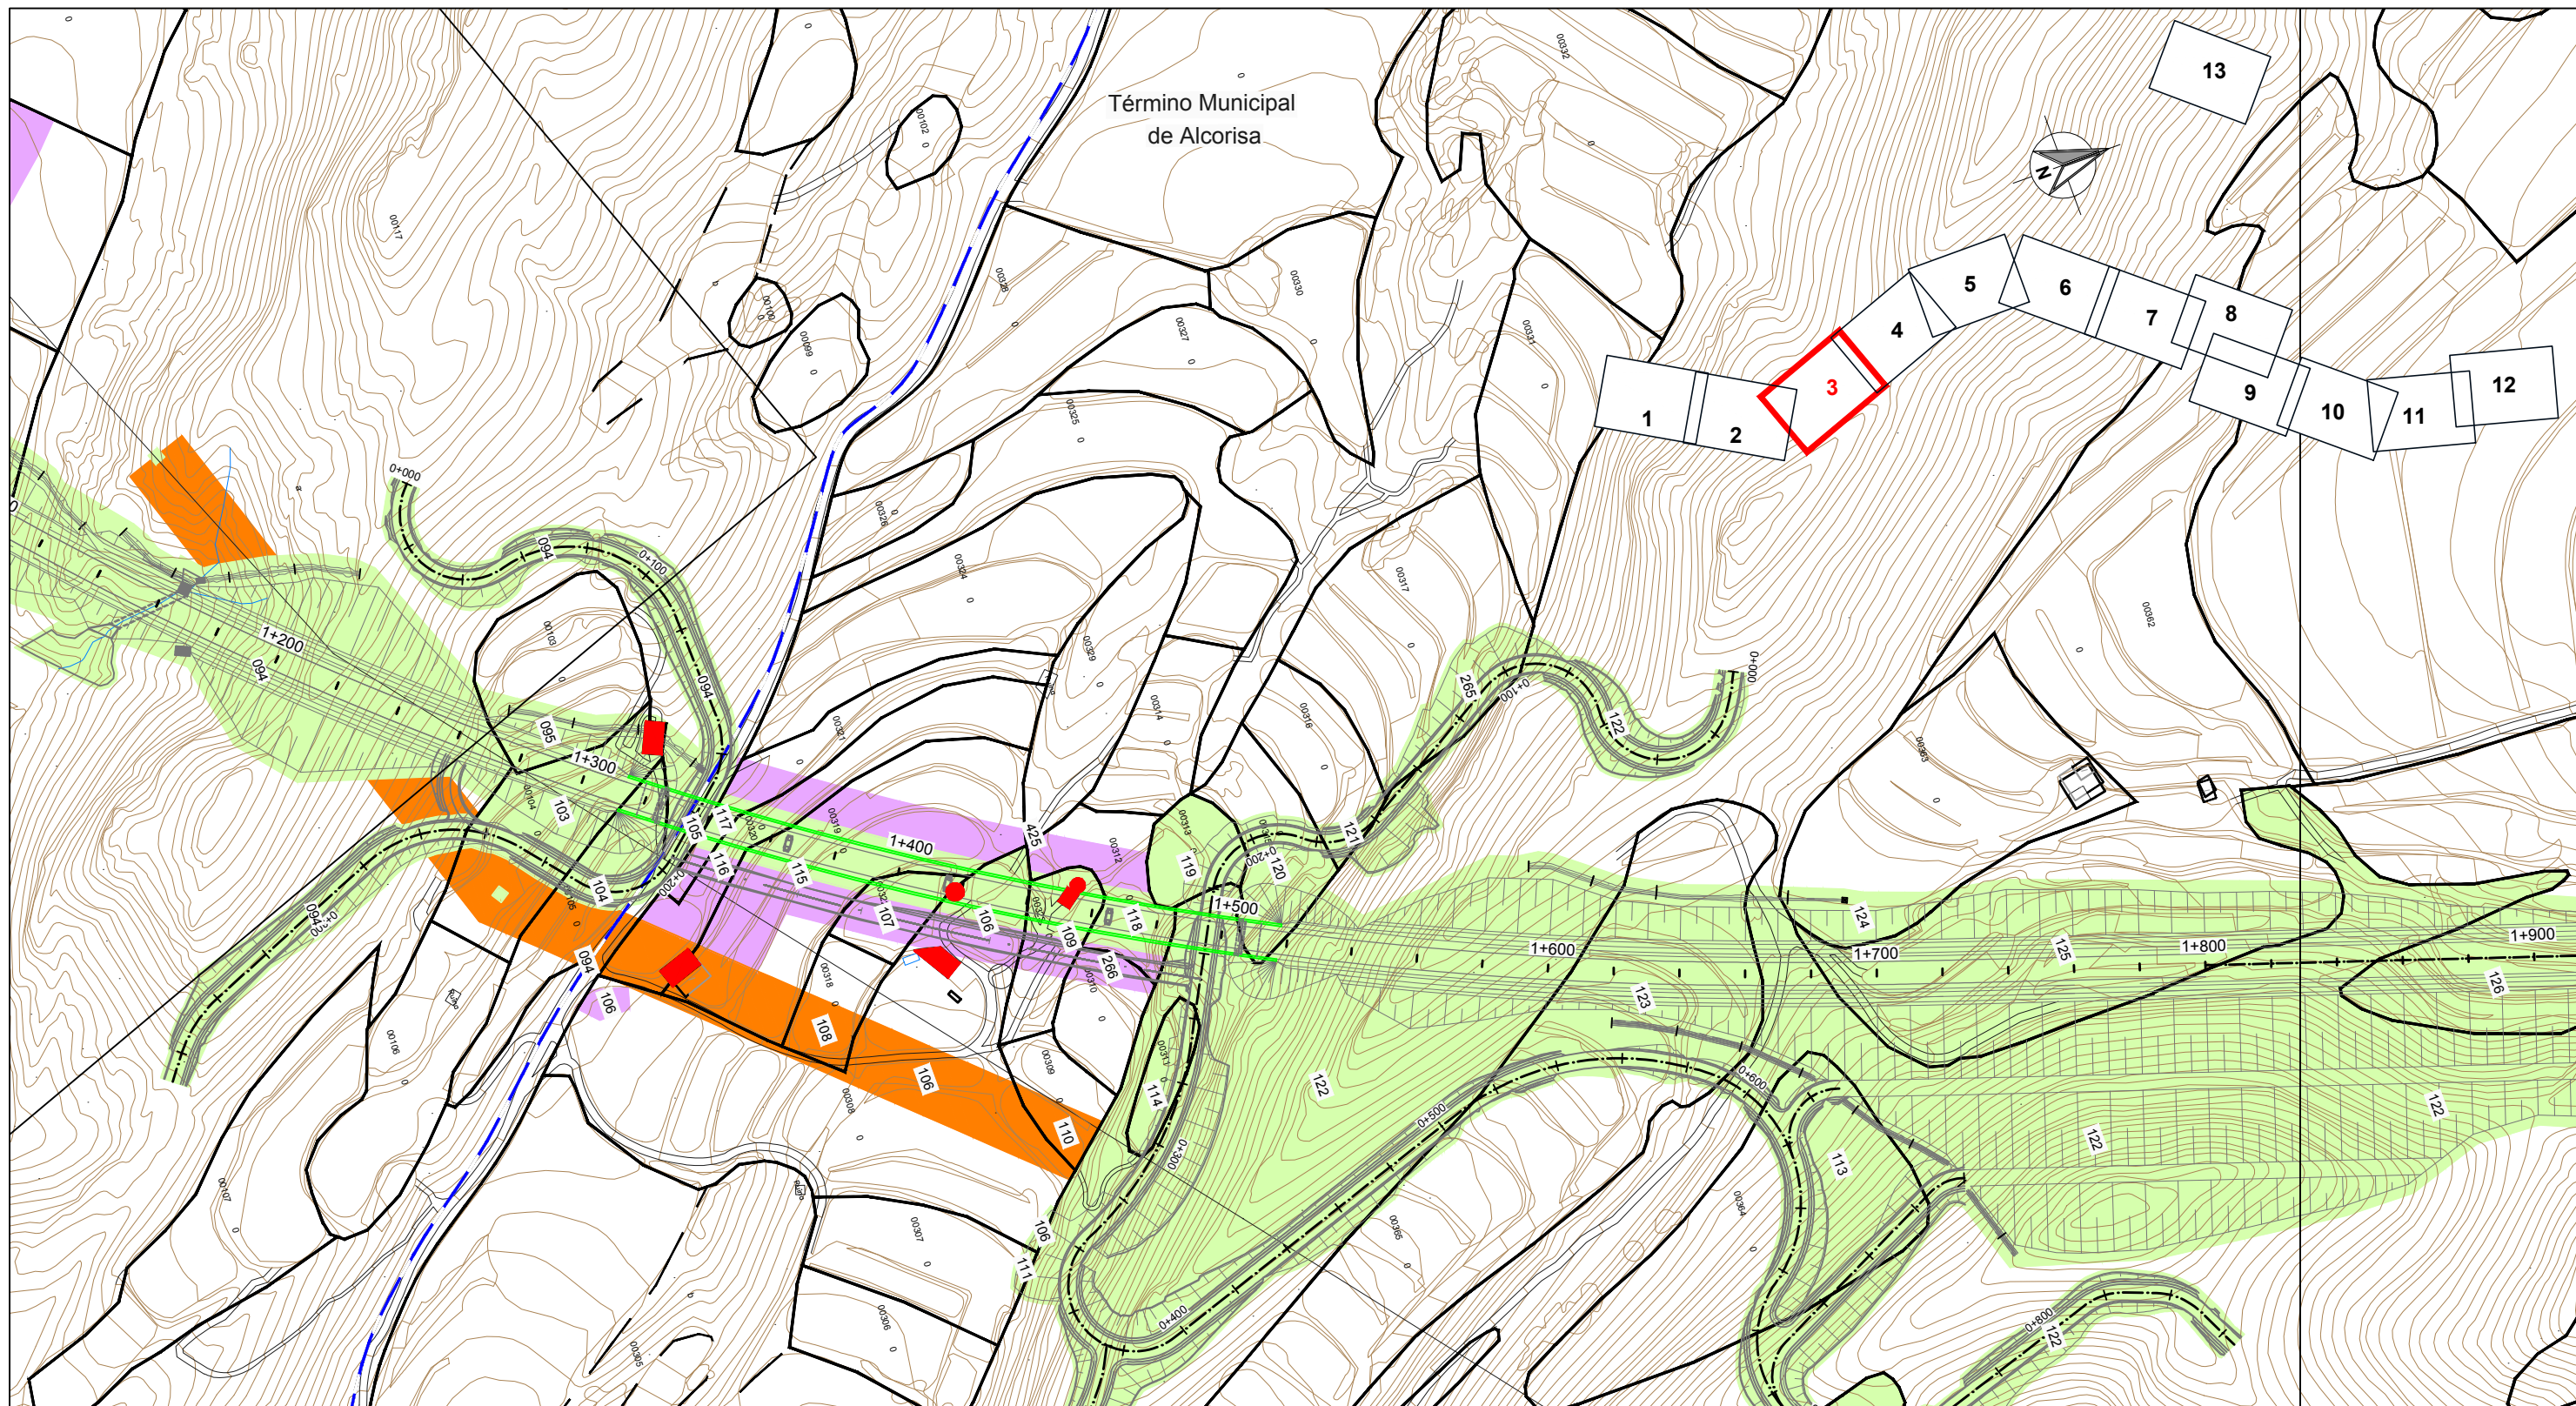

Término Municipal de Alcorisa

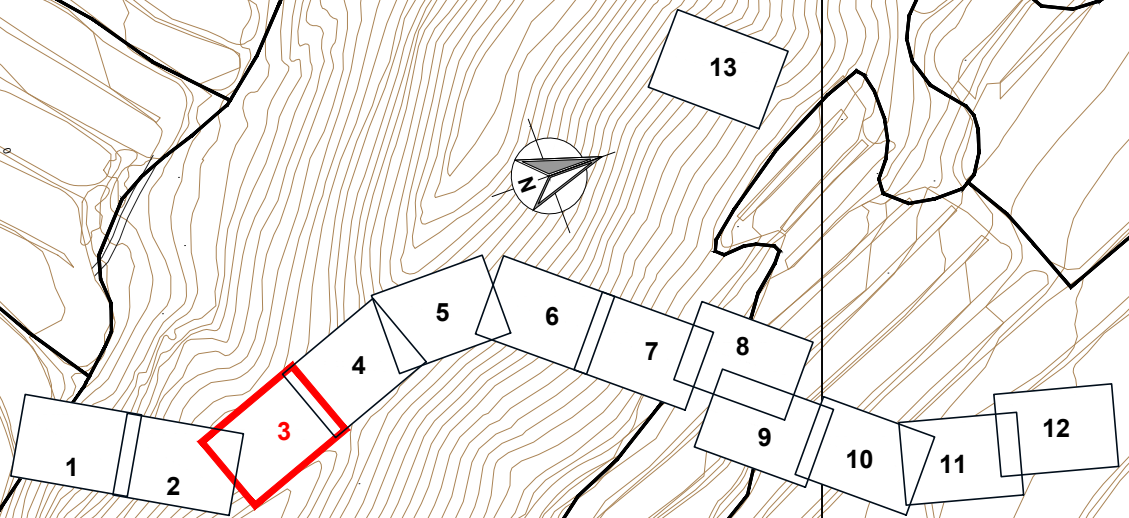

LEYENDA

- - - LÍMITE DE POLÍGONO
- LÍMITE DE PARCELA
- LÍMITE DE SUBPARCELA
- EDIFICIOS
- SUPERFICIE DE EXPROPIACIÓN
- SUPERFICIE DE SERVIDUMBRE
- SUPERF. OCUPACIÓN TEMPORAL
- EDIFICACIÓN AFECTADA



SECRETARÍA DE ESTADO DE INFRAESTRUCTURAS,
TRANSPORTE Y VIVIENDA
SECRETARÍA GENERAL DE INFRAESTRUCTURAS

DIRECCIÓN GENERAL
DE CARRETERAS
DEMARCAción DE CARRETERAS
DEL ESTADO EN ARAGÓN

CONSULTOR:
auding Intraesa
Consultoría e Ingeniería
Fdo: JUAN LUIS DE LA CAMPA CASCALES

AUTOR:
EL INGENIERO DIRECTOR
DEL PROYECTO:
Fdo: JESÚS IRANZO SANZ

ESCALAS:
1 : 2000
ORIGINAL A3


TÍTULO DEL PROYECTO:
CARRETERA N-211, DE GUADALAJARA A ALCAÑIZ Y LLEIDA.
TRAMO: VARIANTE DE ALCORISA, PK 208.400 A PK 214.500.
PROVINCIA DE TUEL


CLAVE:
23-TE-3340

TÍTULO DE PLANO:
PARCELARIO
EXPROPIACIONES


FECHA:
JULIO 2019
NOMBRE FICHERO:

PLANO NUM.
A20.4
HOJA 3 DE 13

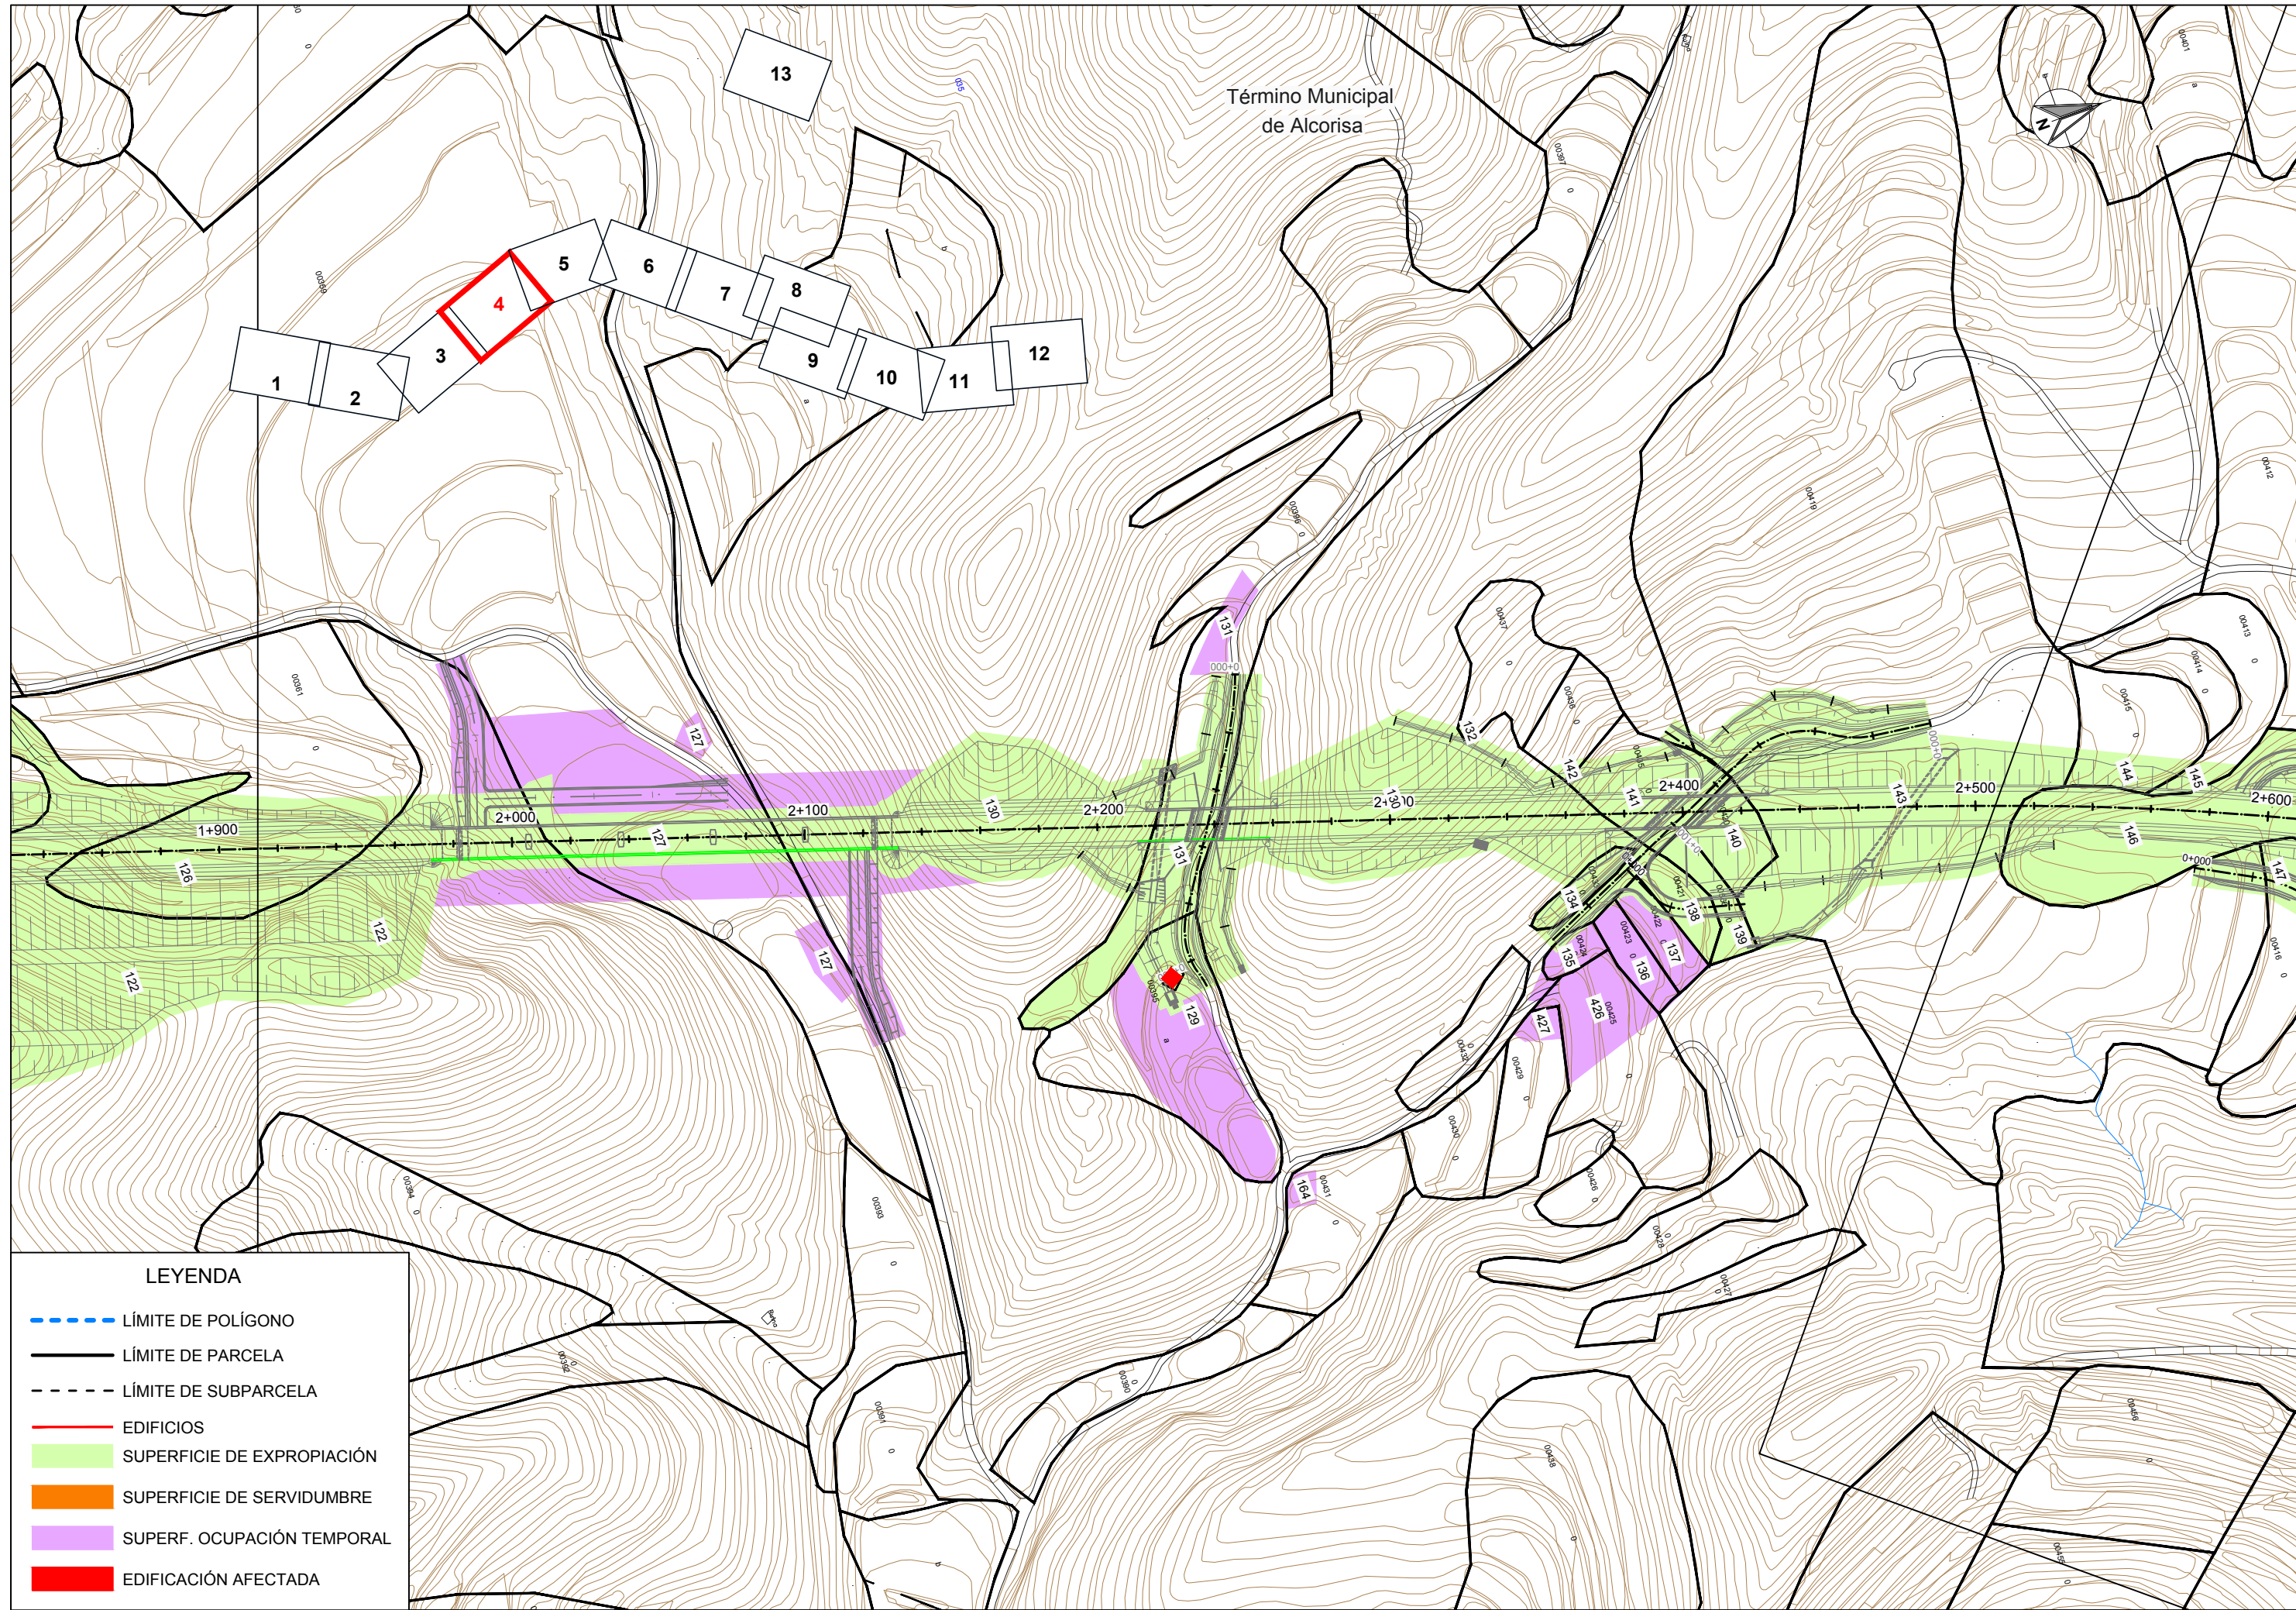

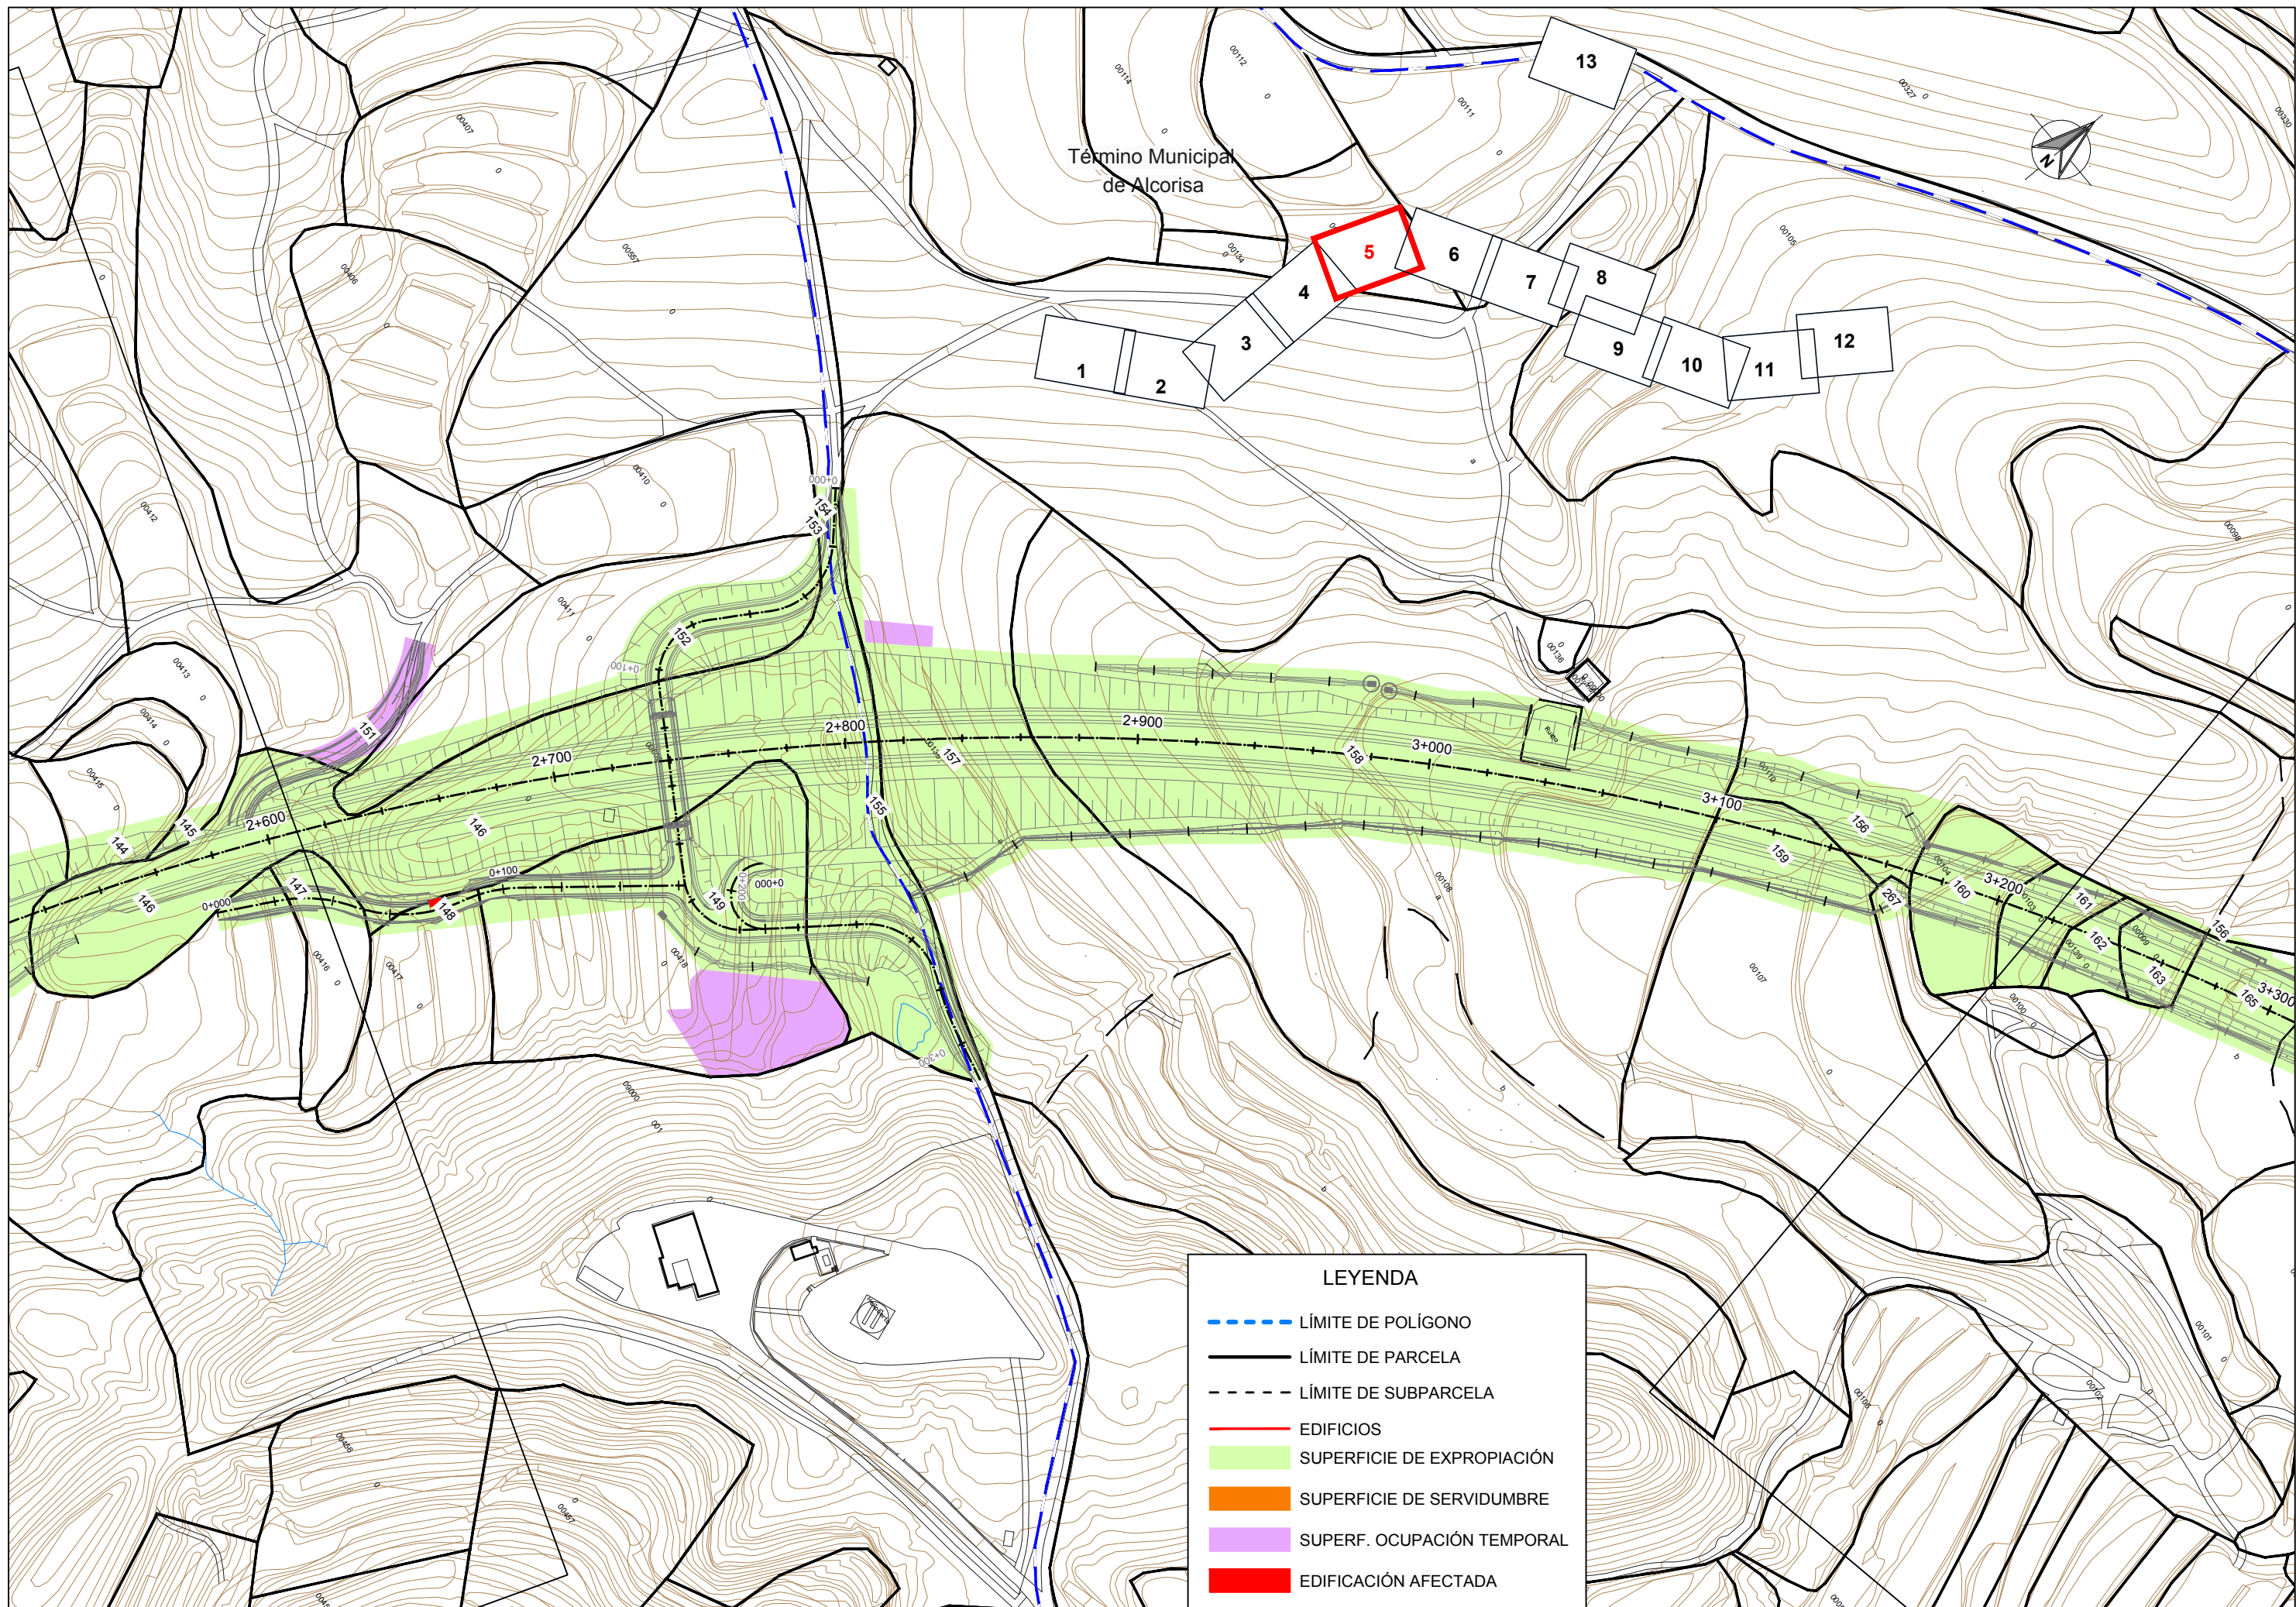

LEYENDA	
	LÍMITE DE POLÍGONO
	LÍMITE DE PARCELA
	LÍMITE DE SUBPARCELA
	EDIFICIOS
	SUPERFICIE DE EXPROPIACIÓN
	SUPERFICIE DE SERVIDUMBRE
	SUPERF. OCUPACIÓN TEMPORAL
	EDIFICACIÓN AFECTADA

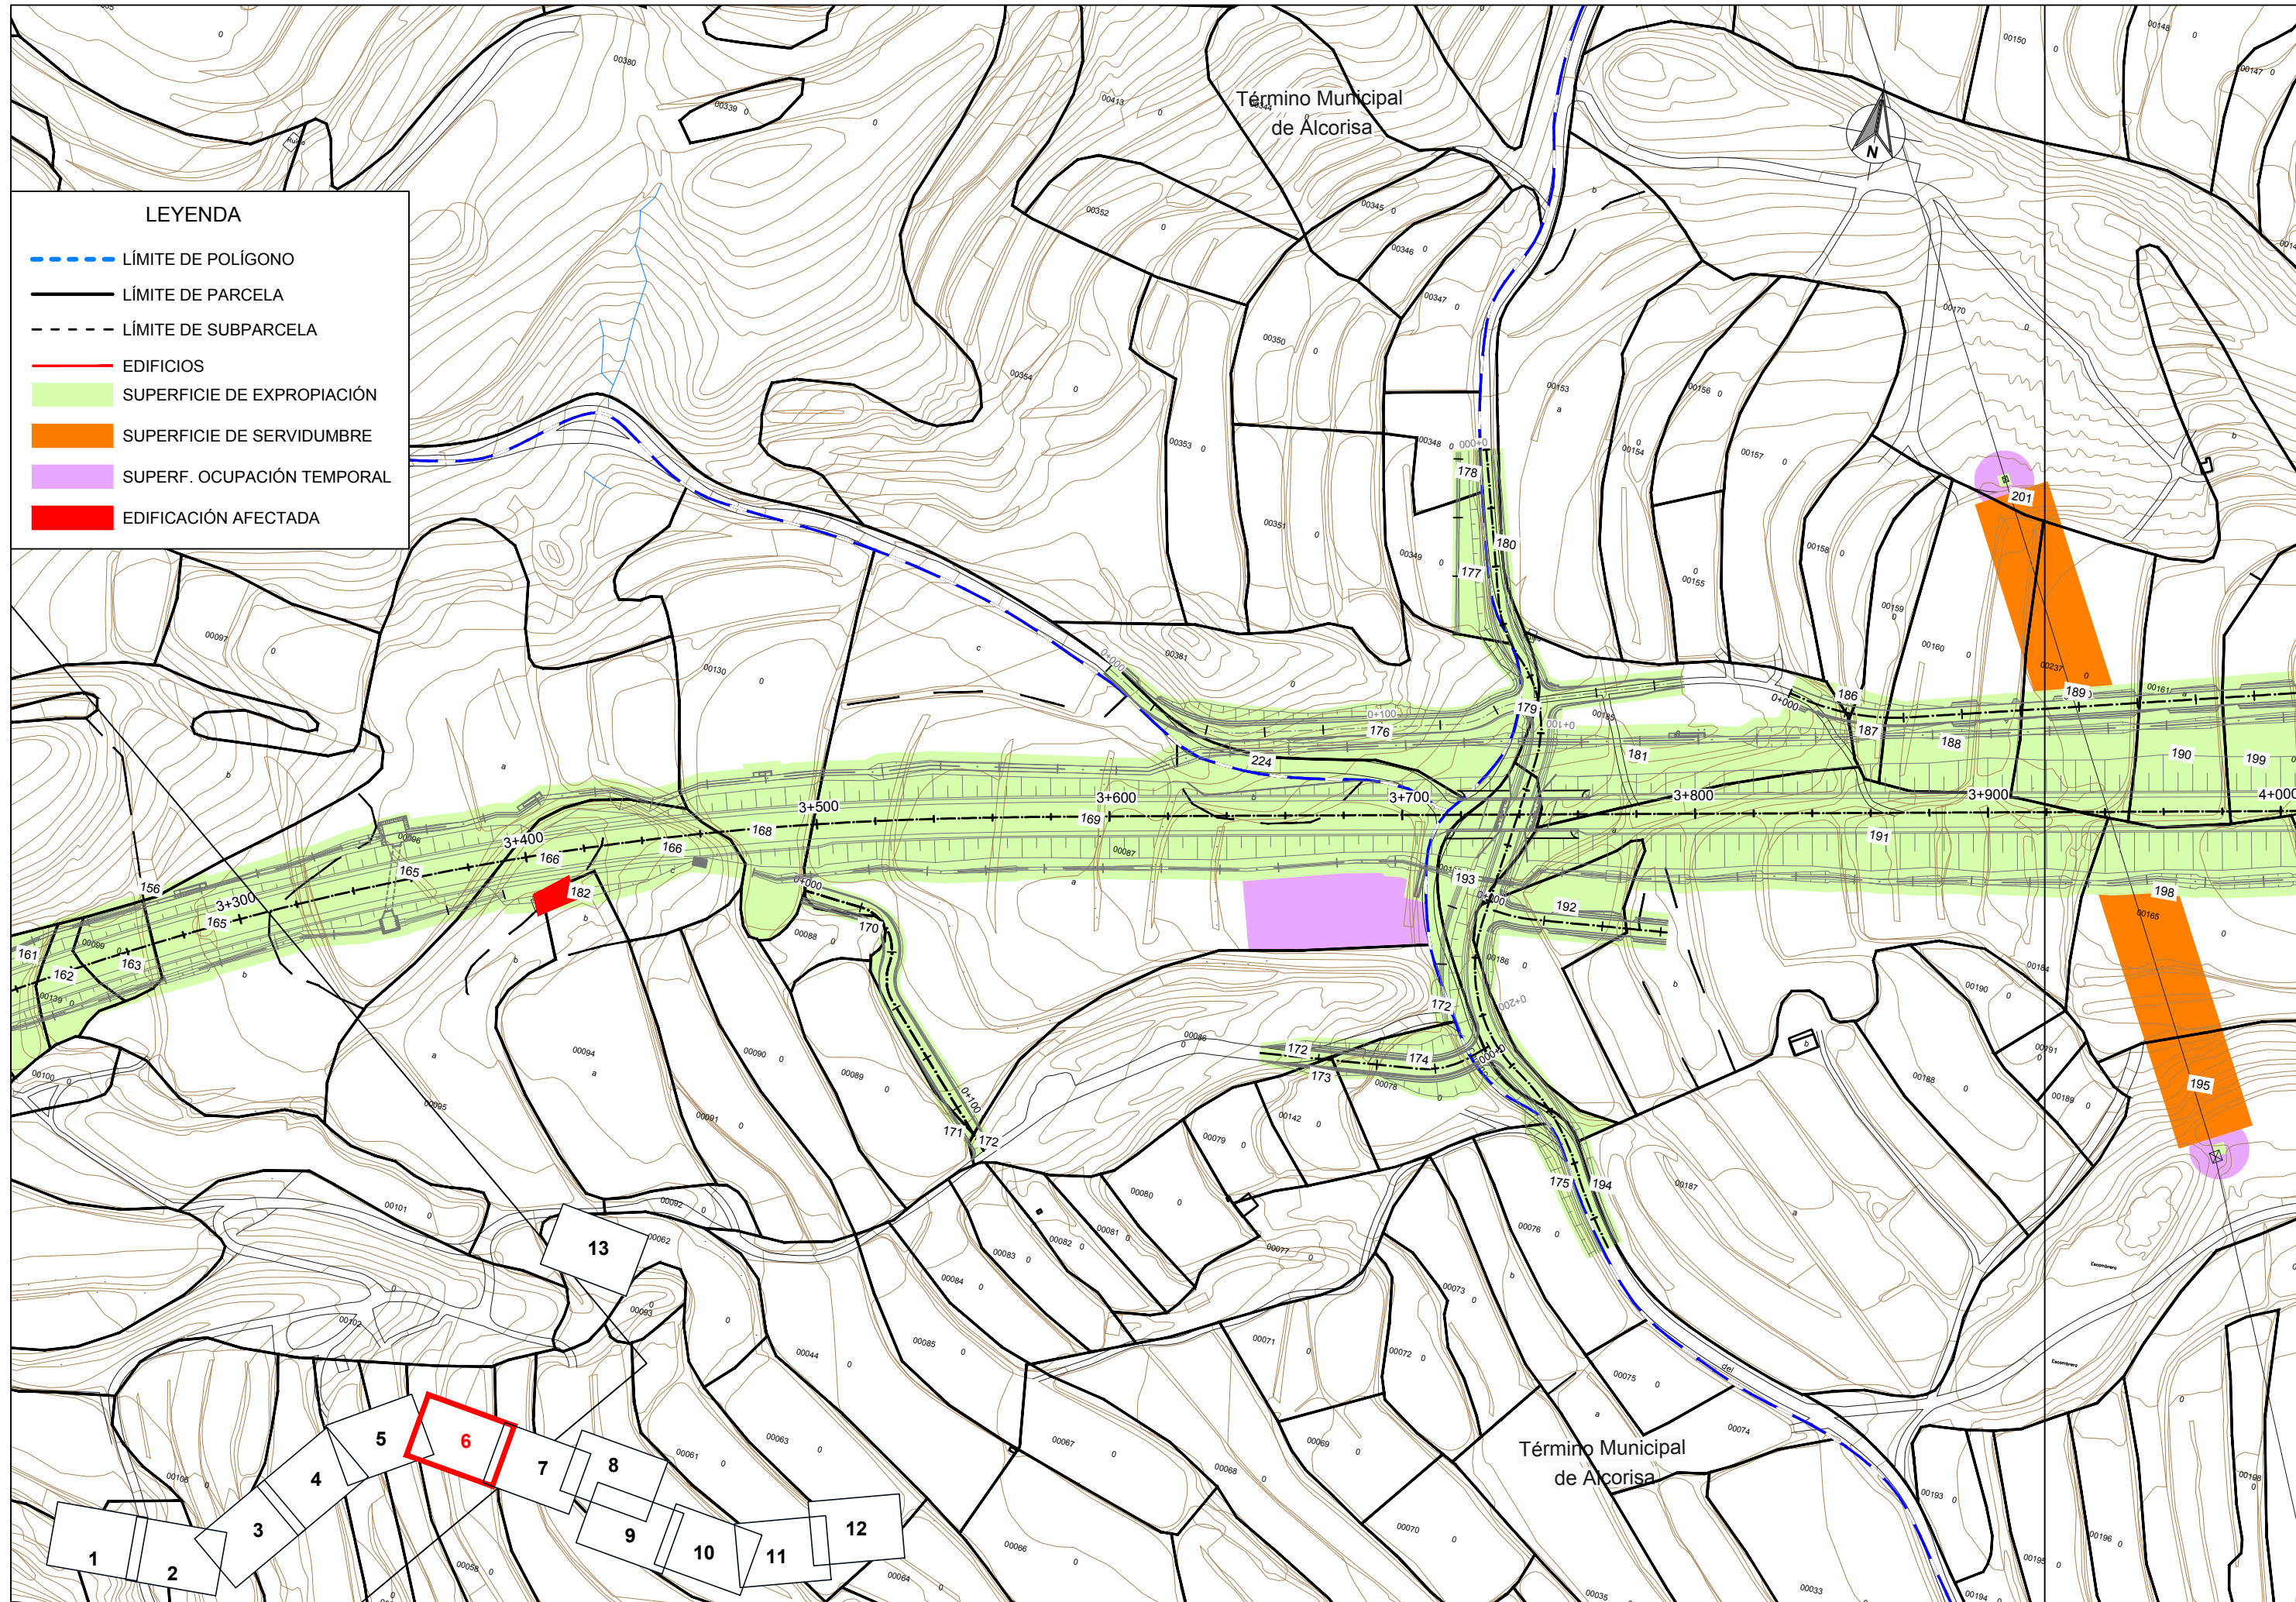

LEYENDA

- LÍMITE DE POLÍGONO
- LÍMITE DE PARCELA
- LÍMITE DE SUBPARCELA
- EDIFICIOS
- SUPERFICIE DE EXPROPIACIÓN
- SUPERFICIE DE SERVIDUMBRE
- SUPERF. OCUPACIÓN TEMPORAL
- EDIFICACIÓN AFECTADA

Término Municipal
de Alcorisa



Término Municipal
de Alcorisa



SECRETARÍA DE ESTADO DE INFRAESTRUCTURAS,
TRANSPORTE Y VIVIENDA

DIRECCIÓN GENERAL
DE CARRETERAS

CONSULTOR:
Gauding Intraesa
Fdo: JUAN LUIS DE LA CAMPA CASCALES

AUTOR:
EL INGENIERO DIRECTOR
DEL PROYECTO:
Fdo: JESÚS IRANZO SANZ


ESCALAS:
1 : 2000
ORIGINAL A3

TÍTULO DEL PROYECTO:
CARRETERA N-211, DE GUADALAJARA A ALCAÑIZ Y LLEIDA.
TRAMO: VARIANTE DE ALCORISA, PK 208.400 A PK 214.500.
PROVINCIA DE TUEL

CLAVE:
23-TE-3340

TÍTULO DE PLANO:
PARCELARIO
EXPROPIACIONES

FECHA:
JULIO 2019
PLANO NUM.
A20.4
NOMBRE FICHERO:
HOJA 6 DE 13

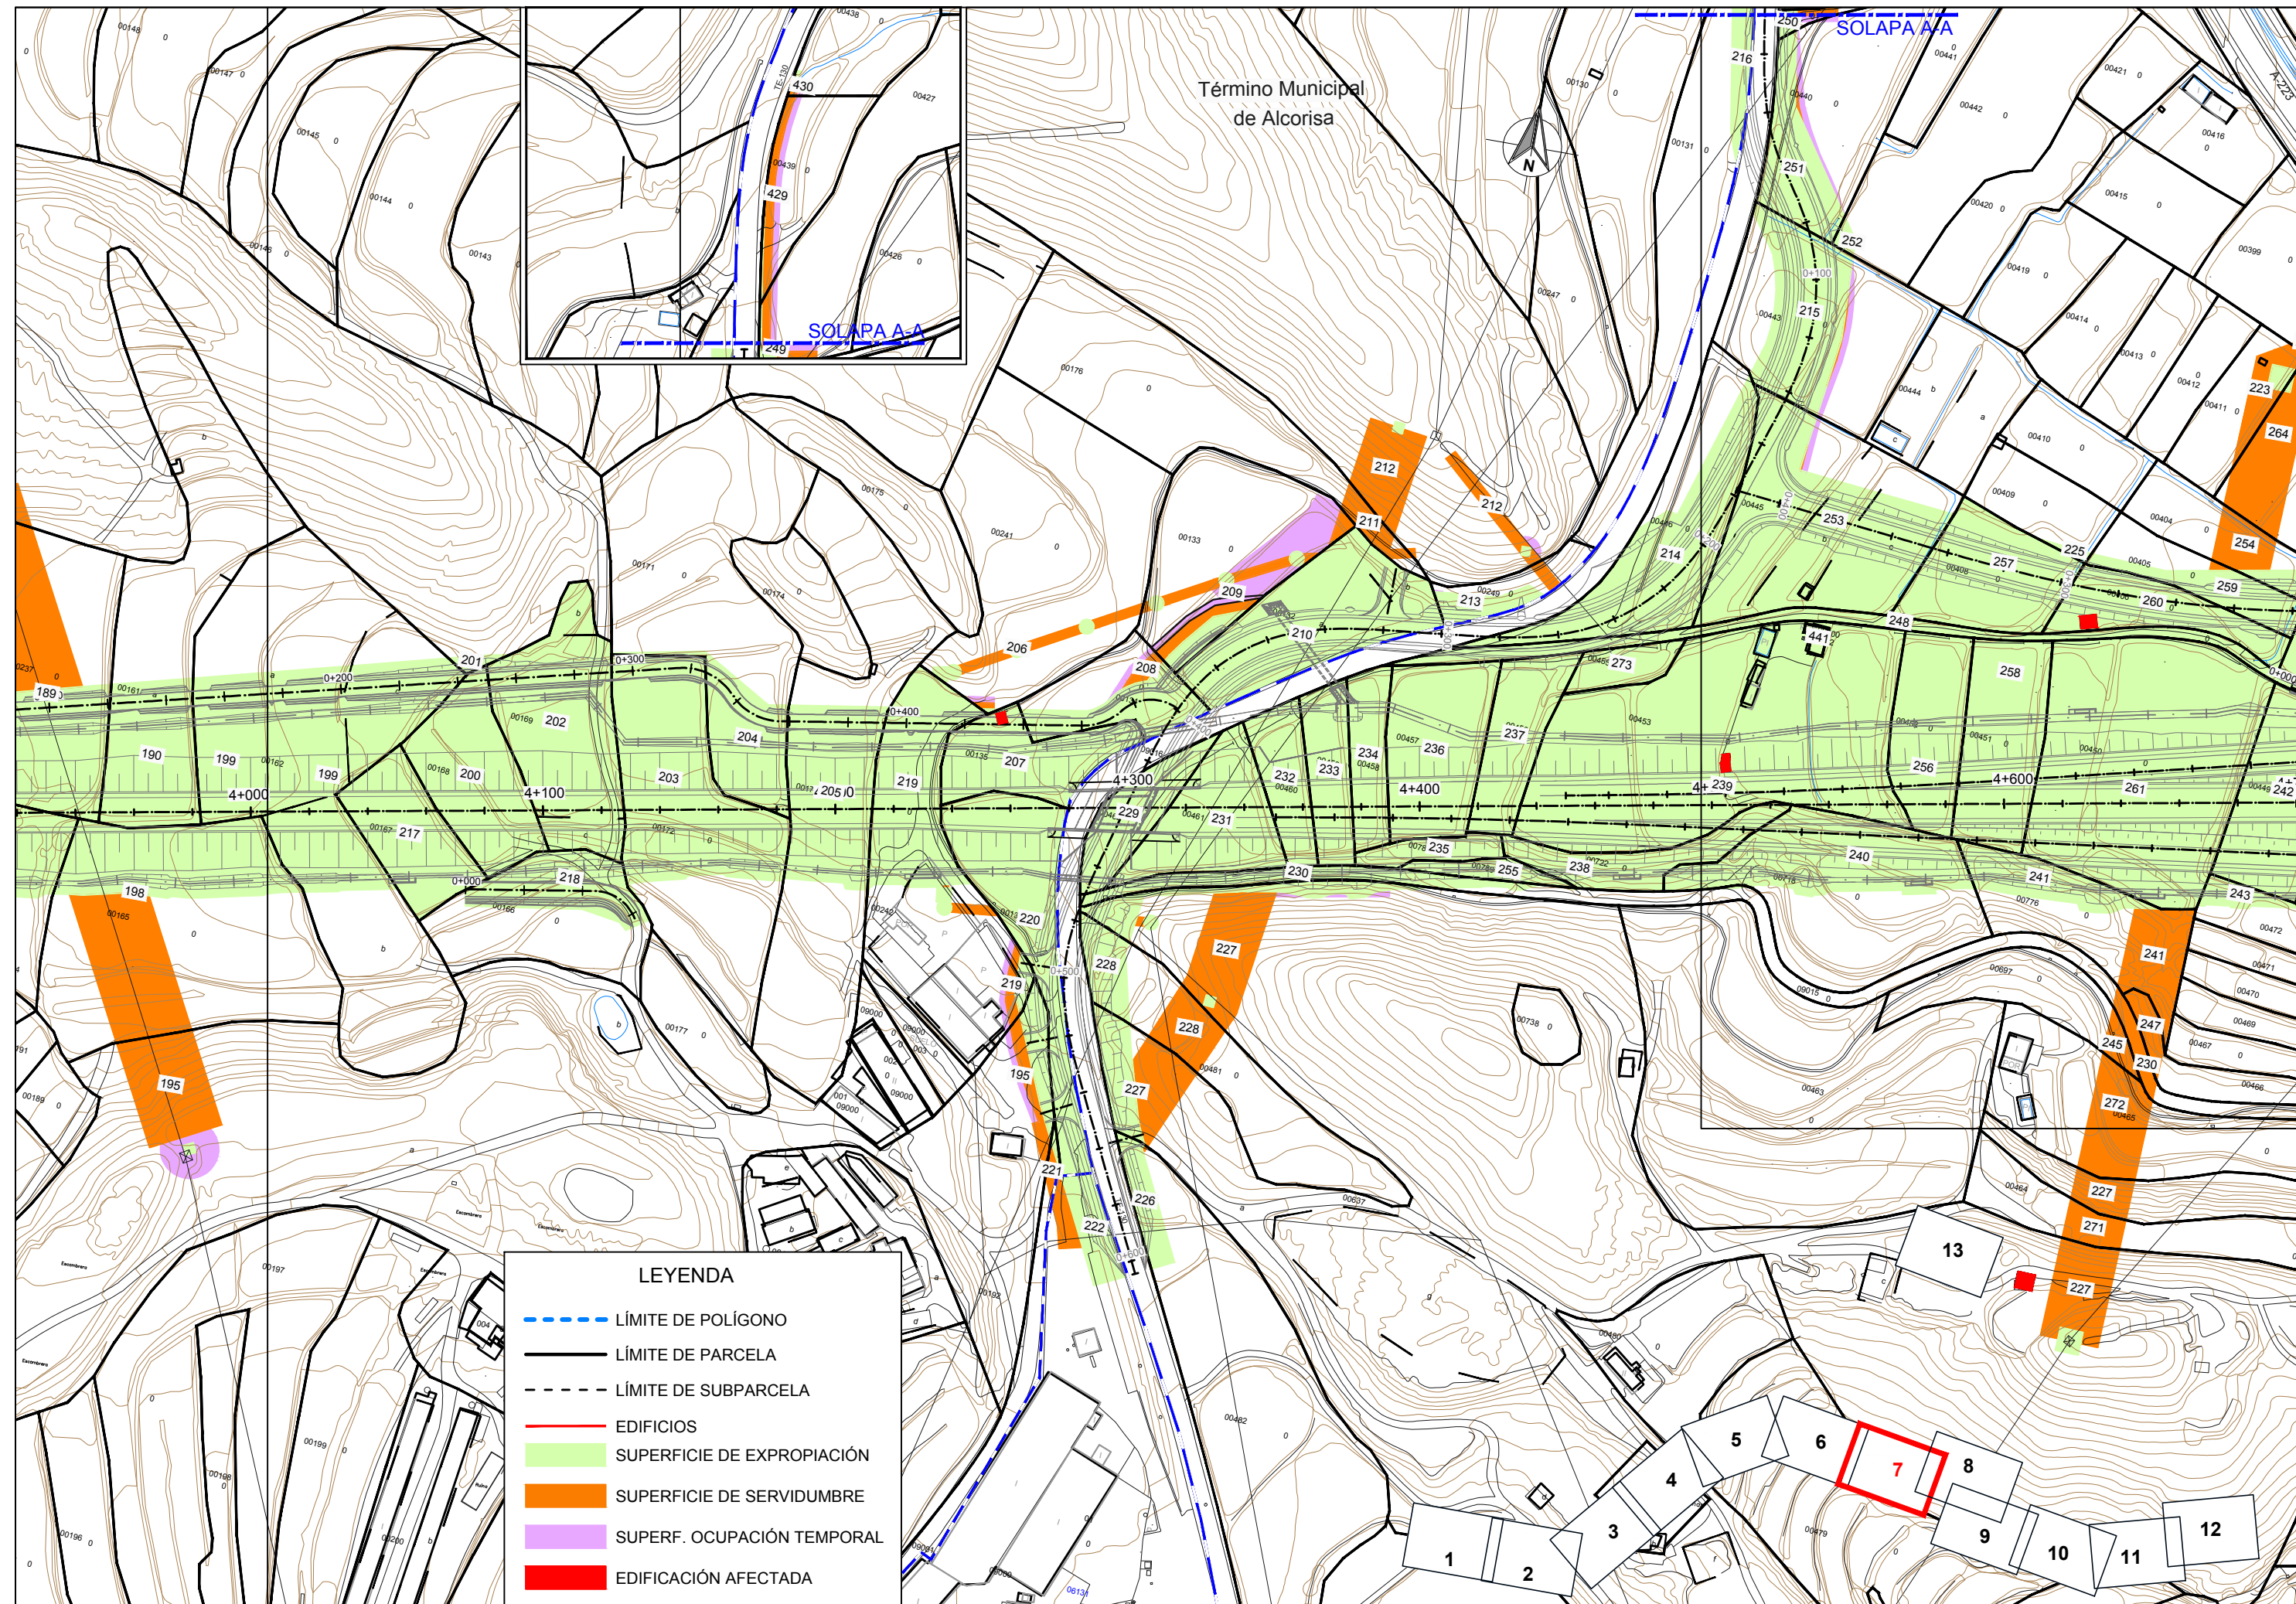

LEYENDA

- - - LÍMITE DE POLÍGONO
- LÍMITE DE PARCELA
- LÍMITE DE SUBPARCELA
- EDIFICIOS
- SUPERFICIE DE EXPROPIACIÓN
- SUPERFICIE DE SERVIDUMBRE
- SUPERF. OCUPACIÓN TEMPORAL
- EDIFICACIÓN AFECTADA



SECRETARÍA DE ESTADO DE INFRAESTRUCTURAS,
TRANSPORTE Y VIVIENDA
SECRETARÍA GENERAL DE INFRAESTRUCTURAS

DIRECCIÓN GENERAL
DE CARRETERAS
DEMARCAÇÃO DE CARRETERAS
DEL ESTADO EN ARAGÓN

CONSULTOR:
Gauding Intraesa
Consultoría e Ingeniería
Fdo: JUAN LUIS DE LA CAMPA CASCALES

AUTOR:
EL INGENIERO DIRECTOR
DEL PROYECTO:
Fdo: JESÚS IRANZO SANZ


ESCALAS:
1 : 2000
ORIGINAL A3

TÍTULO DEL PROYECTO:
CARRETERA N-211, DE GUADALAJARA A ALCAÑIZ Y LLEIDA.
TRAMO: VARIANTE DE ALCORISA, PK 208.400 A PK 214.500.
PROVINCIA DE TUEL

CLAVE:
23-TE-3340

TÍTULO DE PLANO:
PARCELARIO
EXPROPIACIONES

FECHA:
JULIO 2019
PLANO NUM.
A20.4
NOMBRE FICHERO:
HOJA 7 DE 13

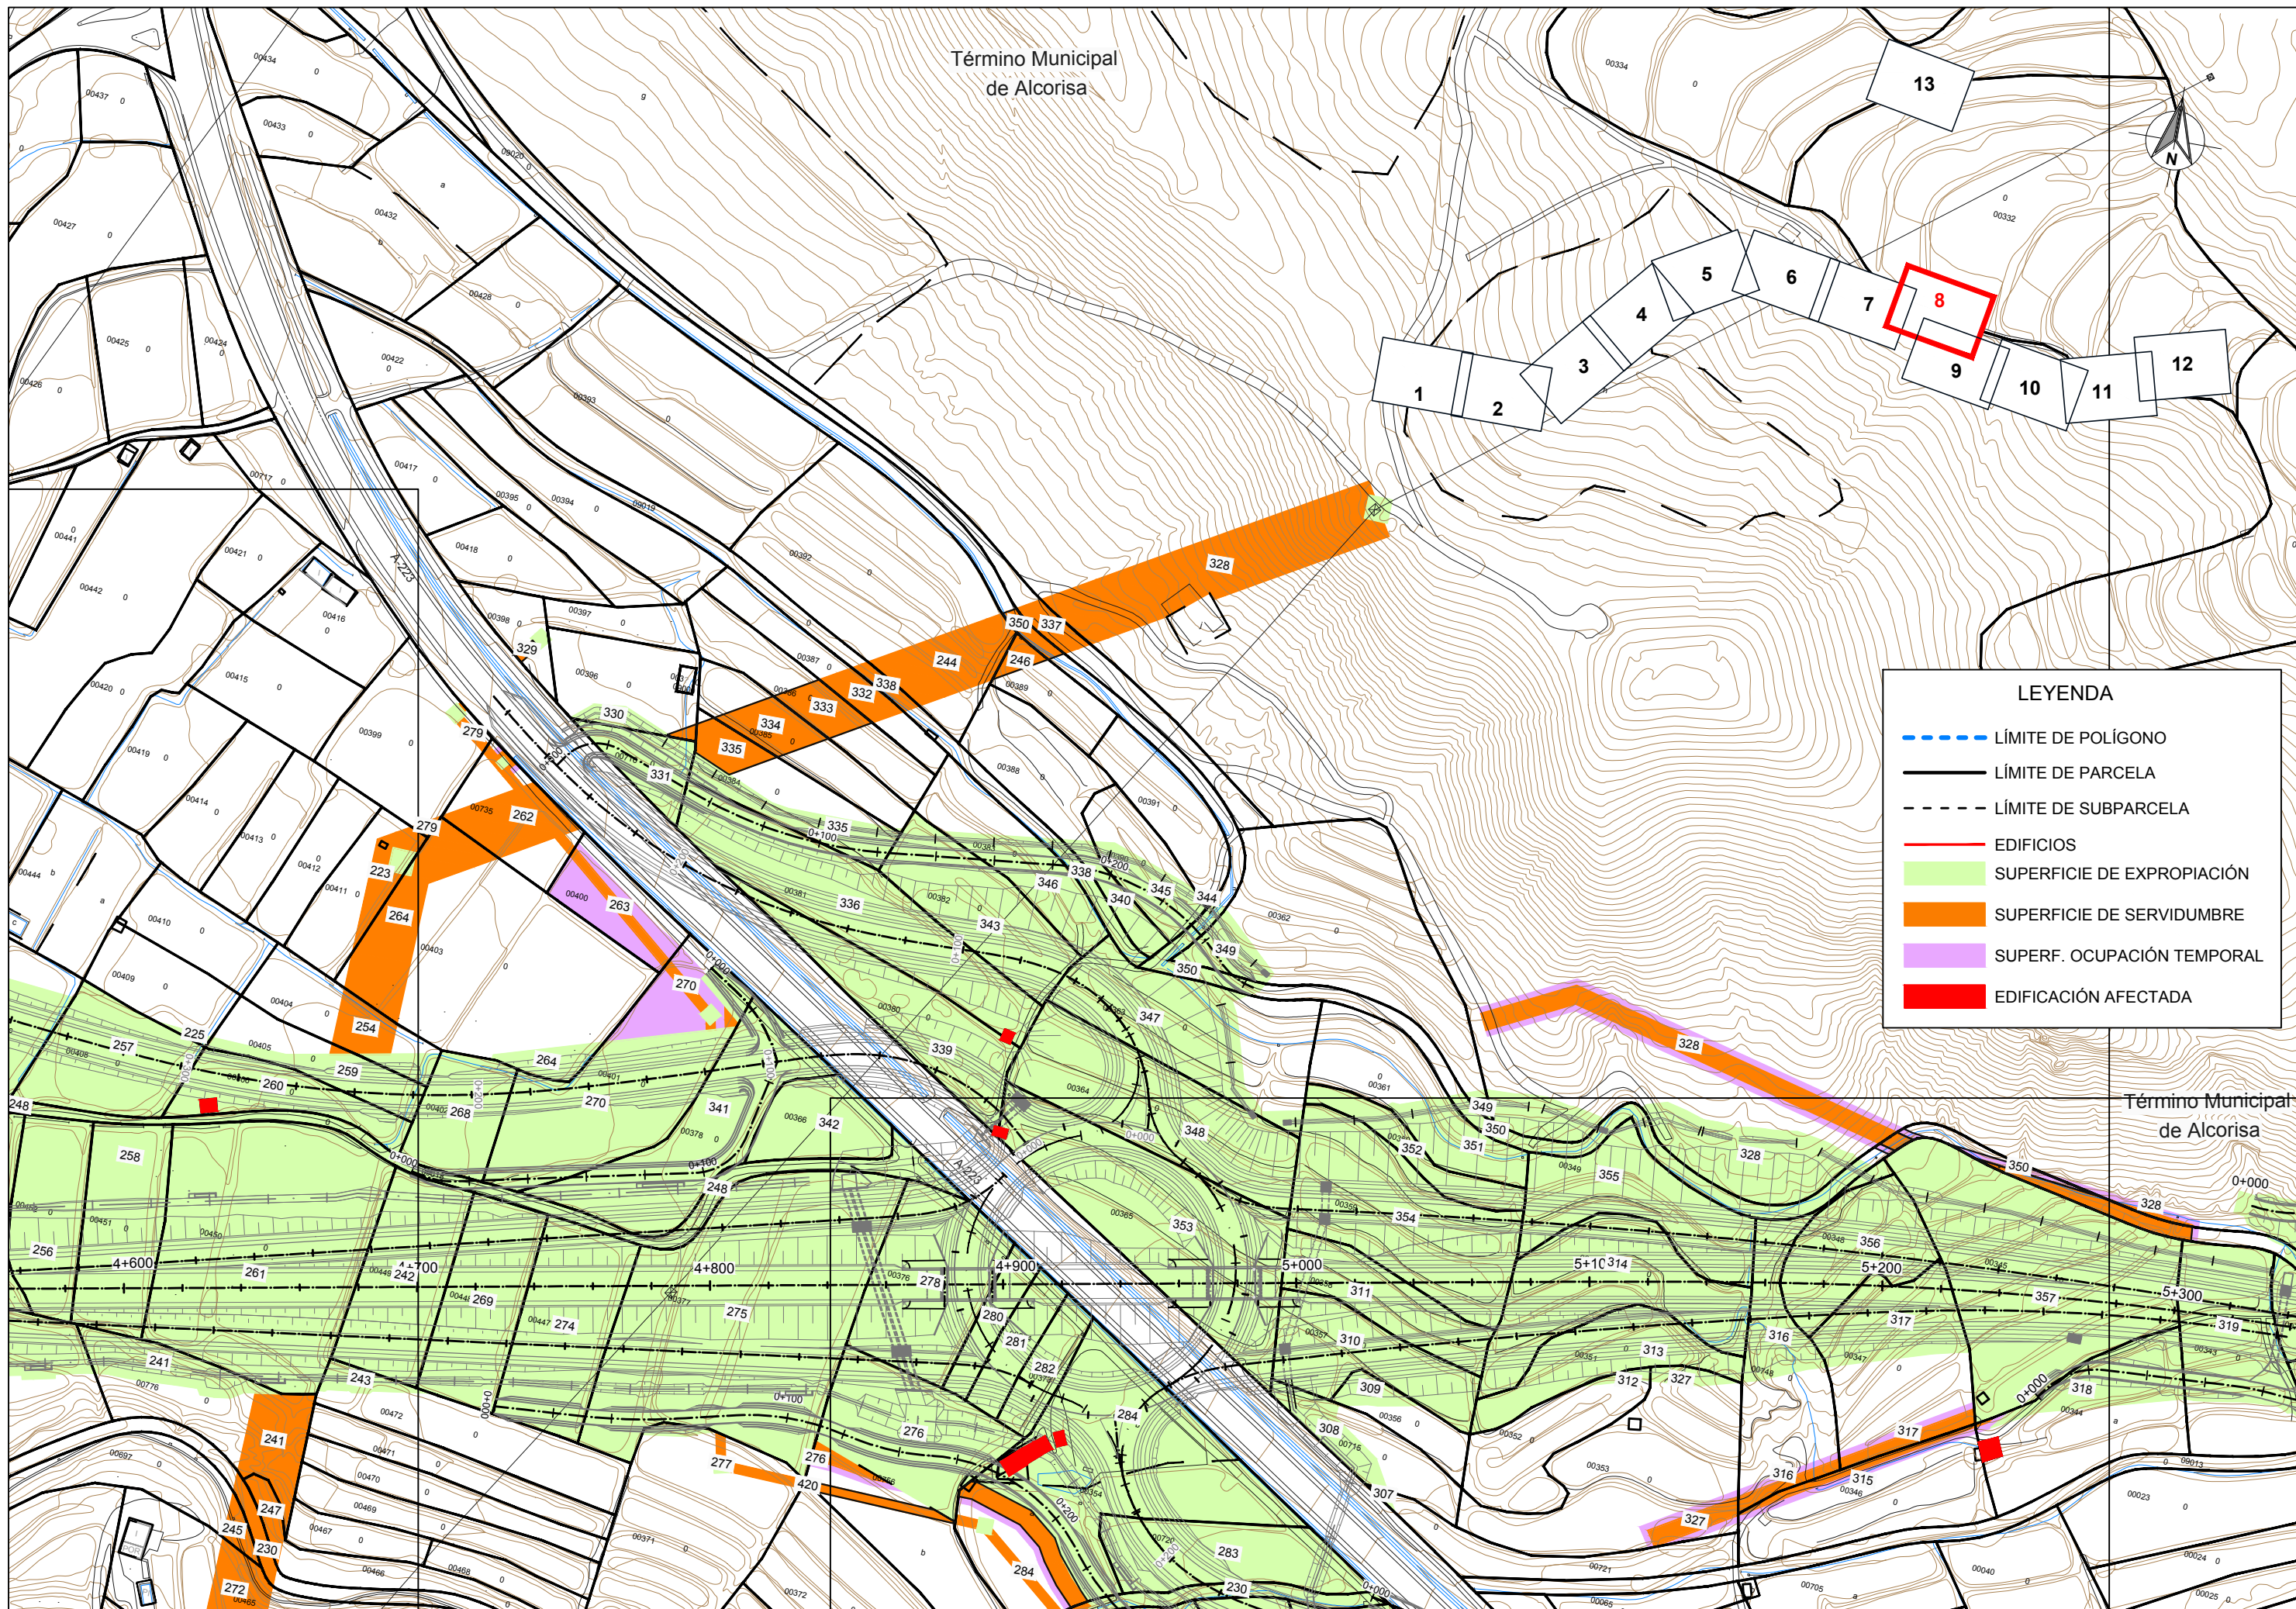


Término Municipal de Alcorisa




LEYENDA

- - - LÍMITE DE POLÍGONO
- LÍMITE DE PARCELA
- LÍMITE DE SUBPARCELA
- EDIFICIOS
- SUPERFICIE DE EXPROPIACIÓN
- SUPERFICIE DE SERVIDUMBRE
- SUPERF. OCUPACIÓN TEMPORAL
- EDIFICACIÓN AFECTADA


Término Municipal de Alcorisa

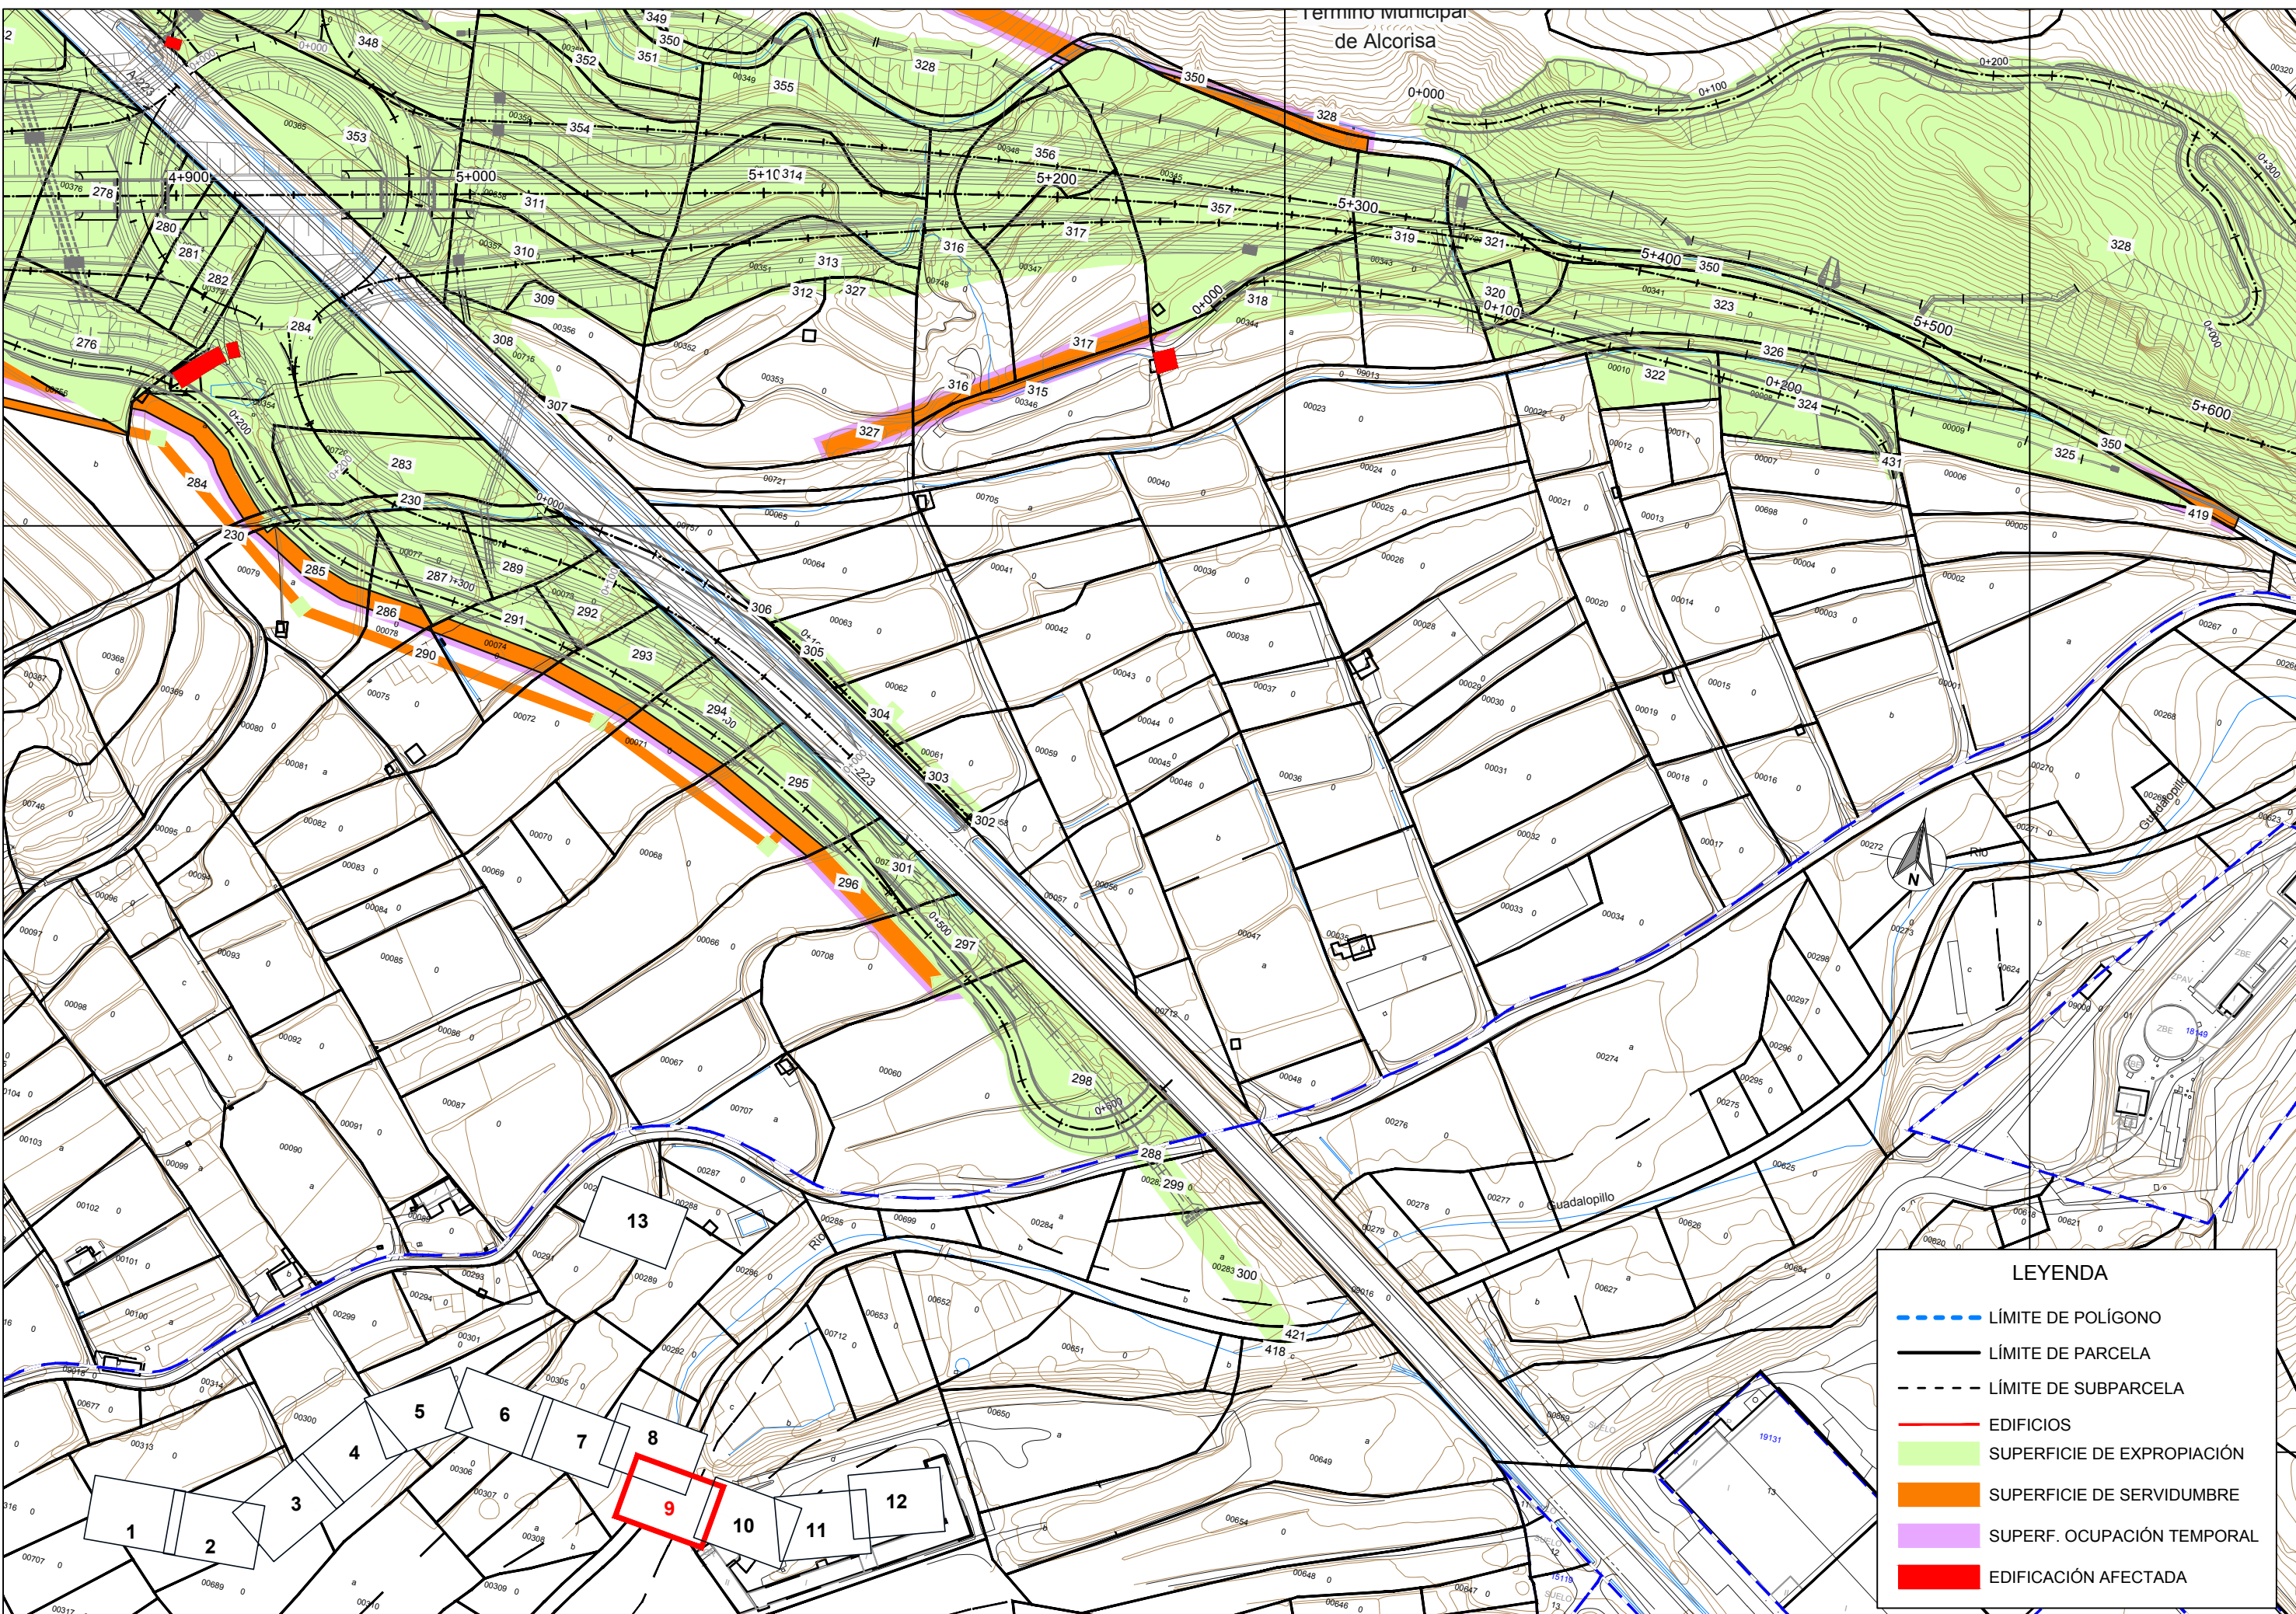


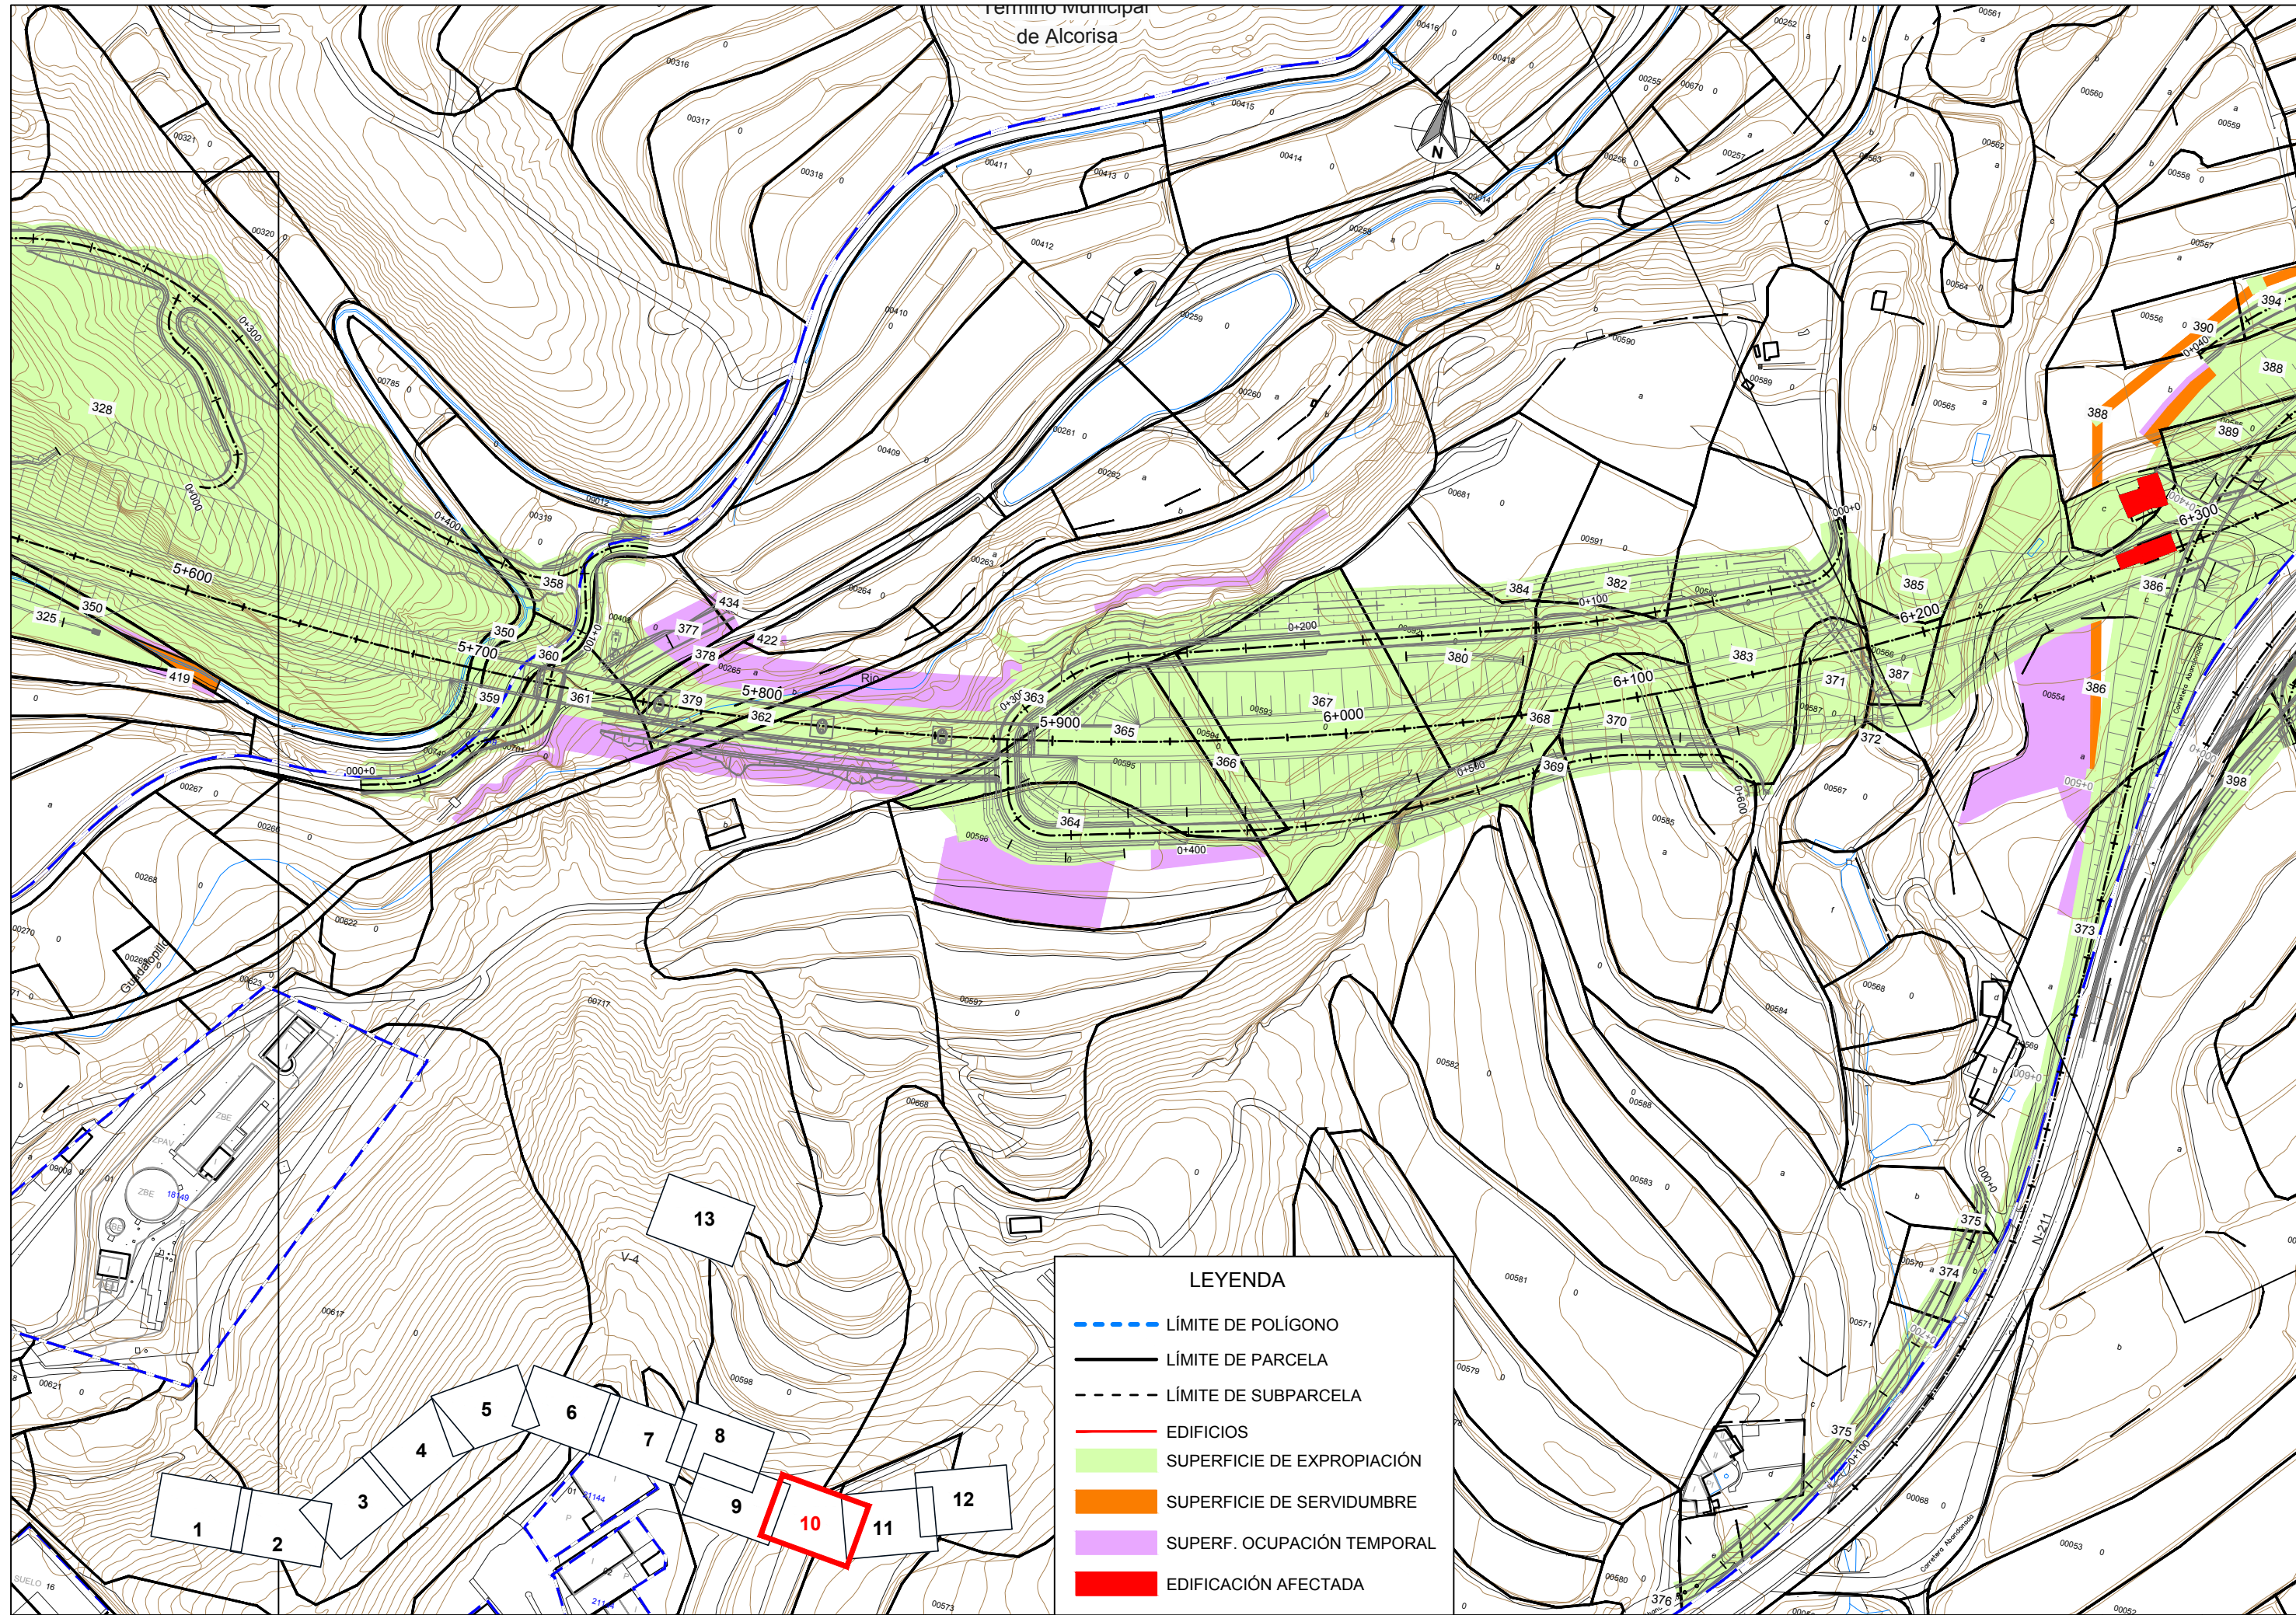


LEYENDA

- LÍMITE DE POLÍGONO
- LÍMITE DE PARCELA
- LÍMITE DE SUBPARCELA
- EDIFICIOS
- SUPERFICIE DE EXPROPIACIÓN
- SUPERFICIE DE SERVIDUMBRE
- SUPERF. OCUPACIÓN TEMPORAL
- EDIFICACIÓN AFECTADA

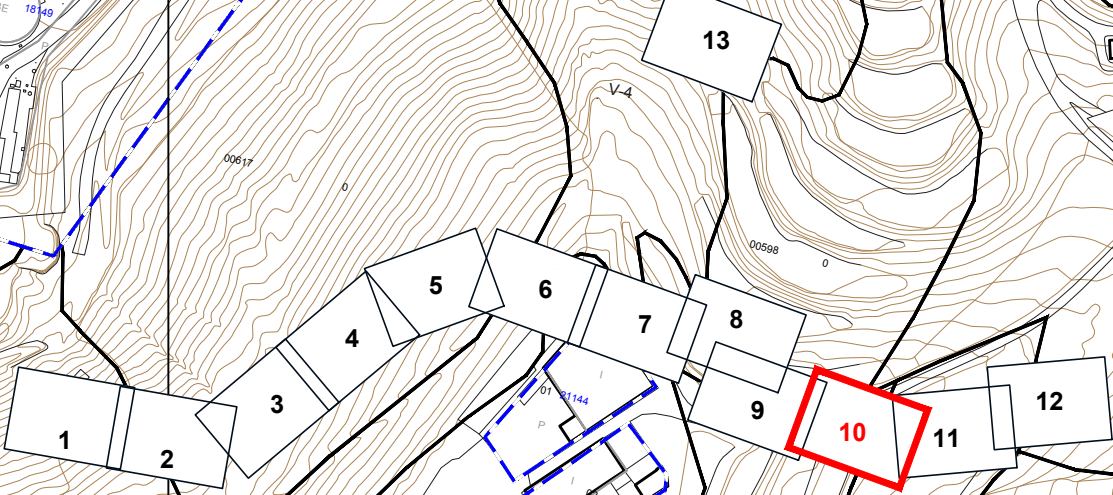


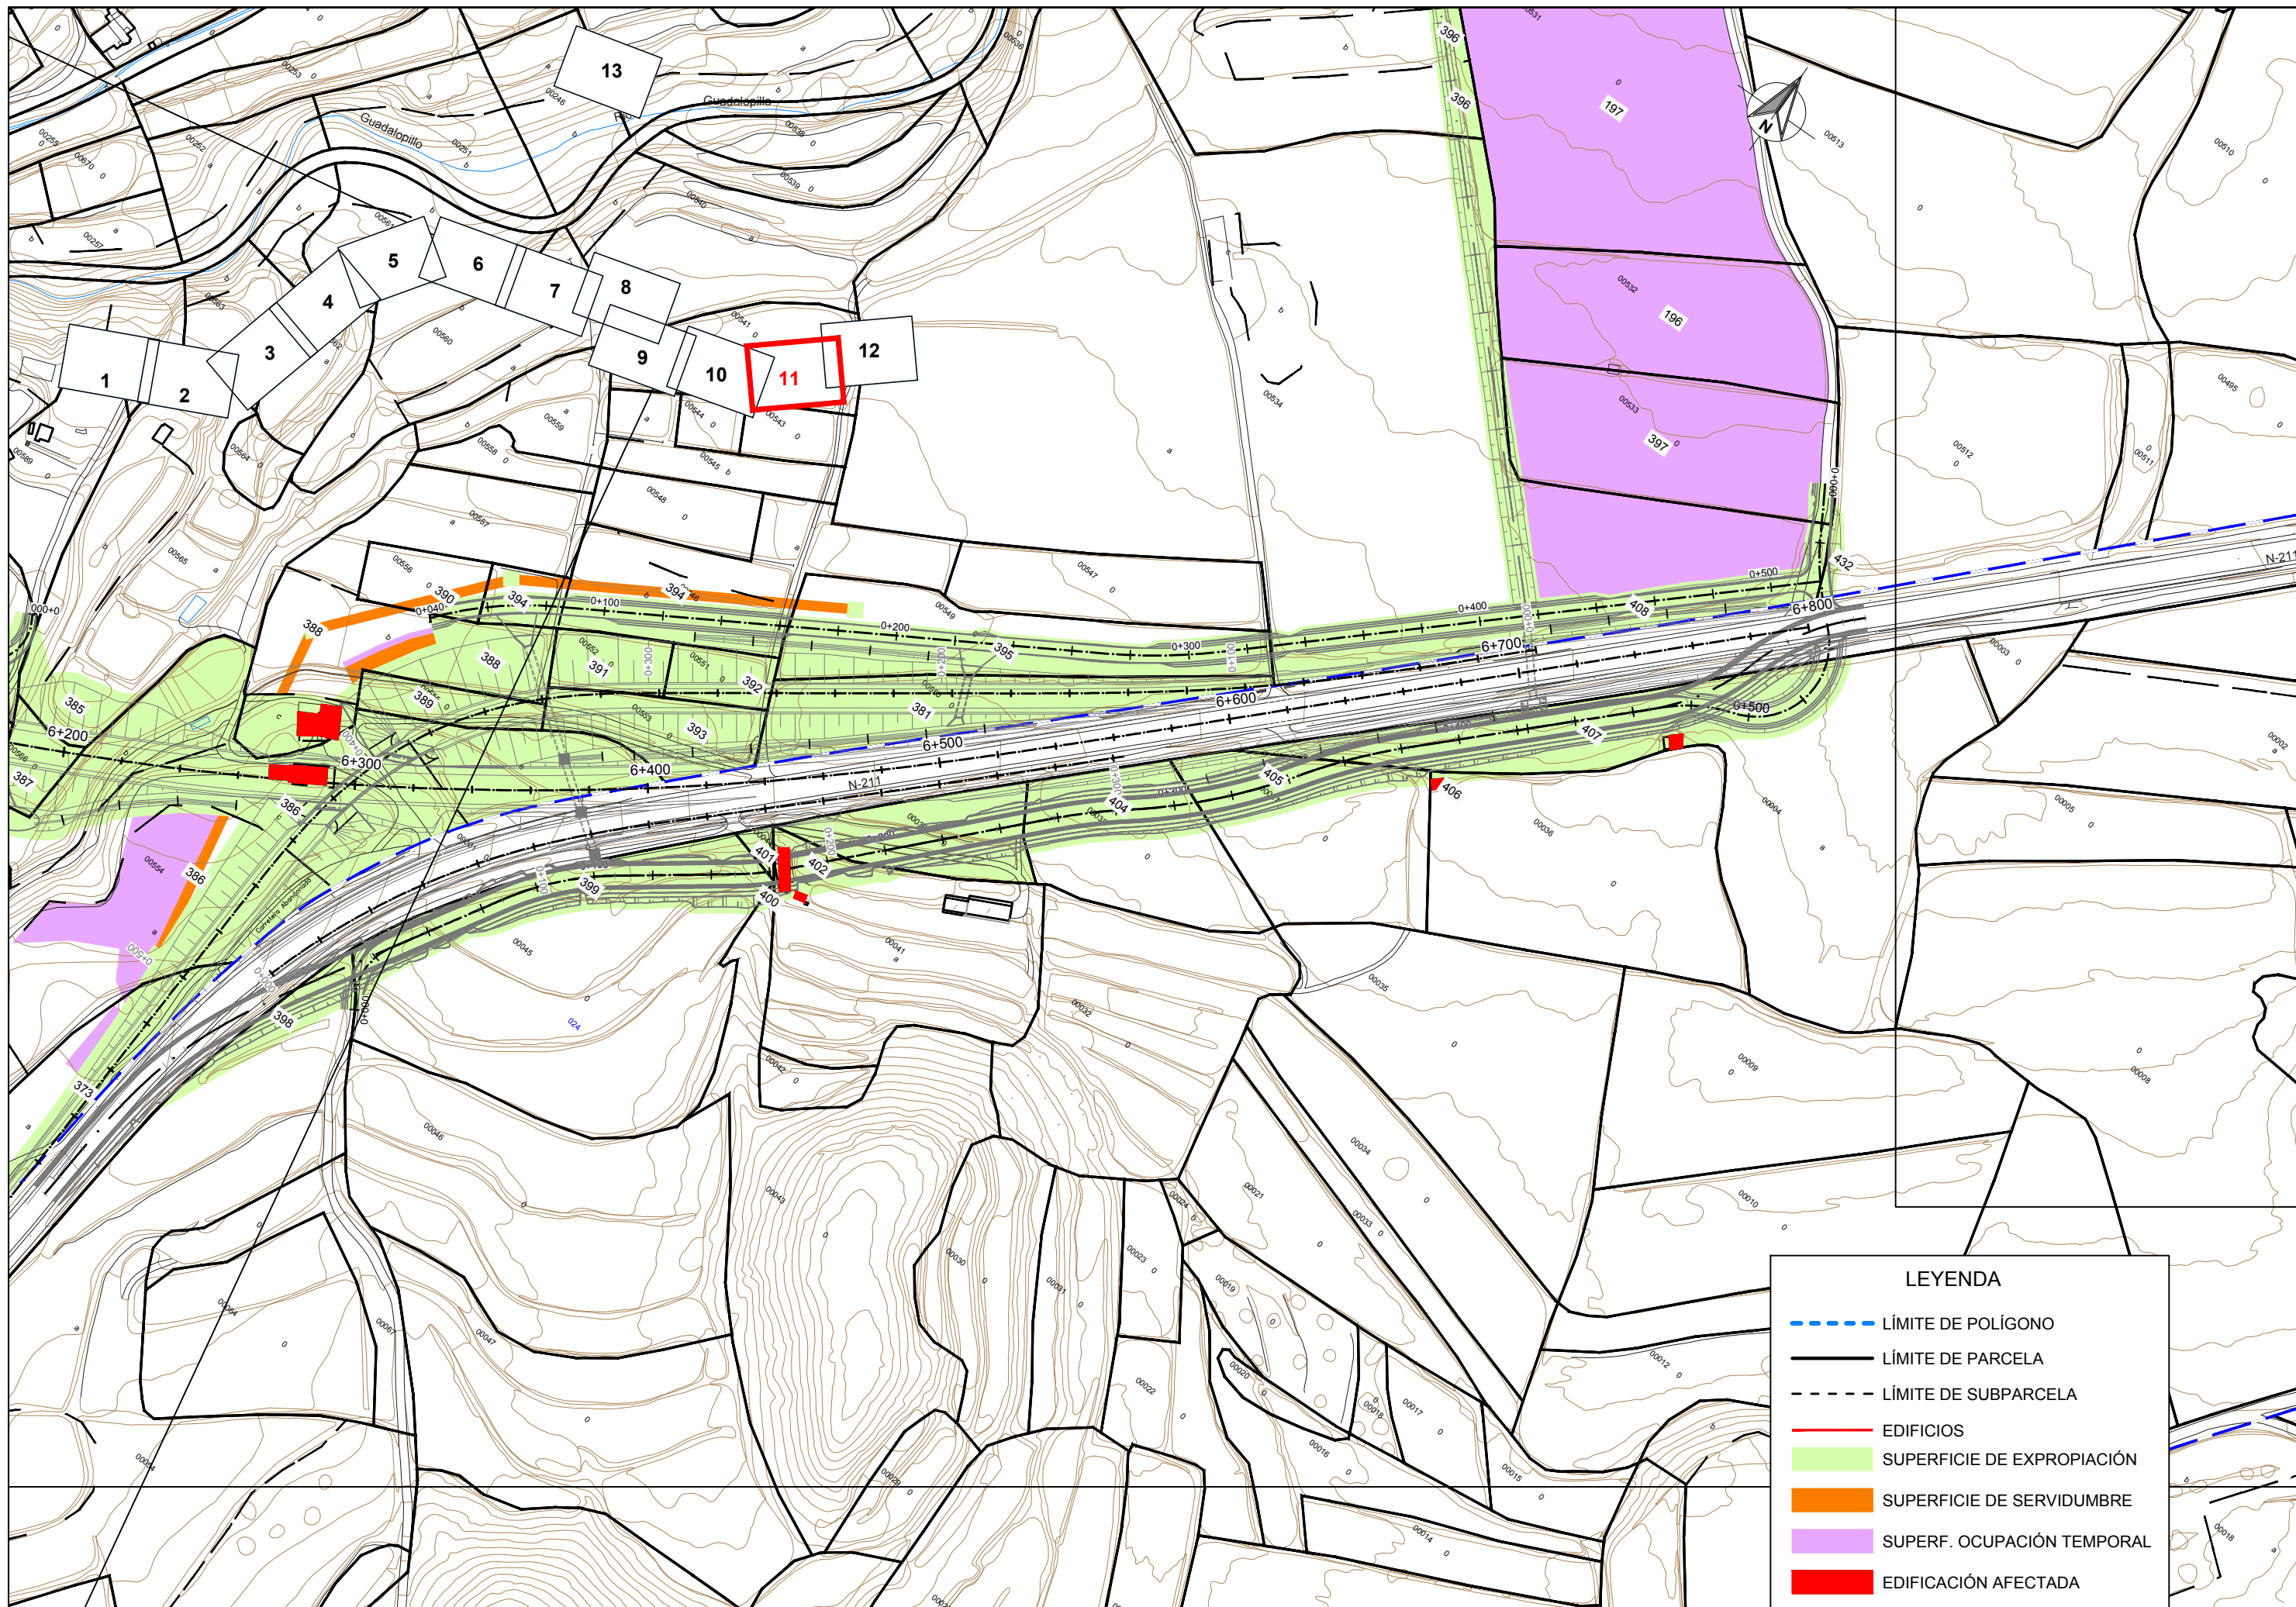

LEYENDA	
	LÍMITE DE POLÍGONO
	LÍMITE DE PARCELA
	LÍMITE DE SUBPARCELA
	EDIFICIOS
	SUPERFICIE DE EXPROPIACIÓN
	SUPERFICIE DE SERVIDUMBRE
	SUPERF. OCUPACIÓN TEMPORAL
	EDIFICACIÓN AFECTADA

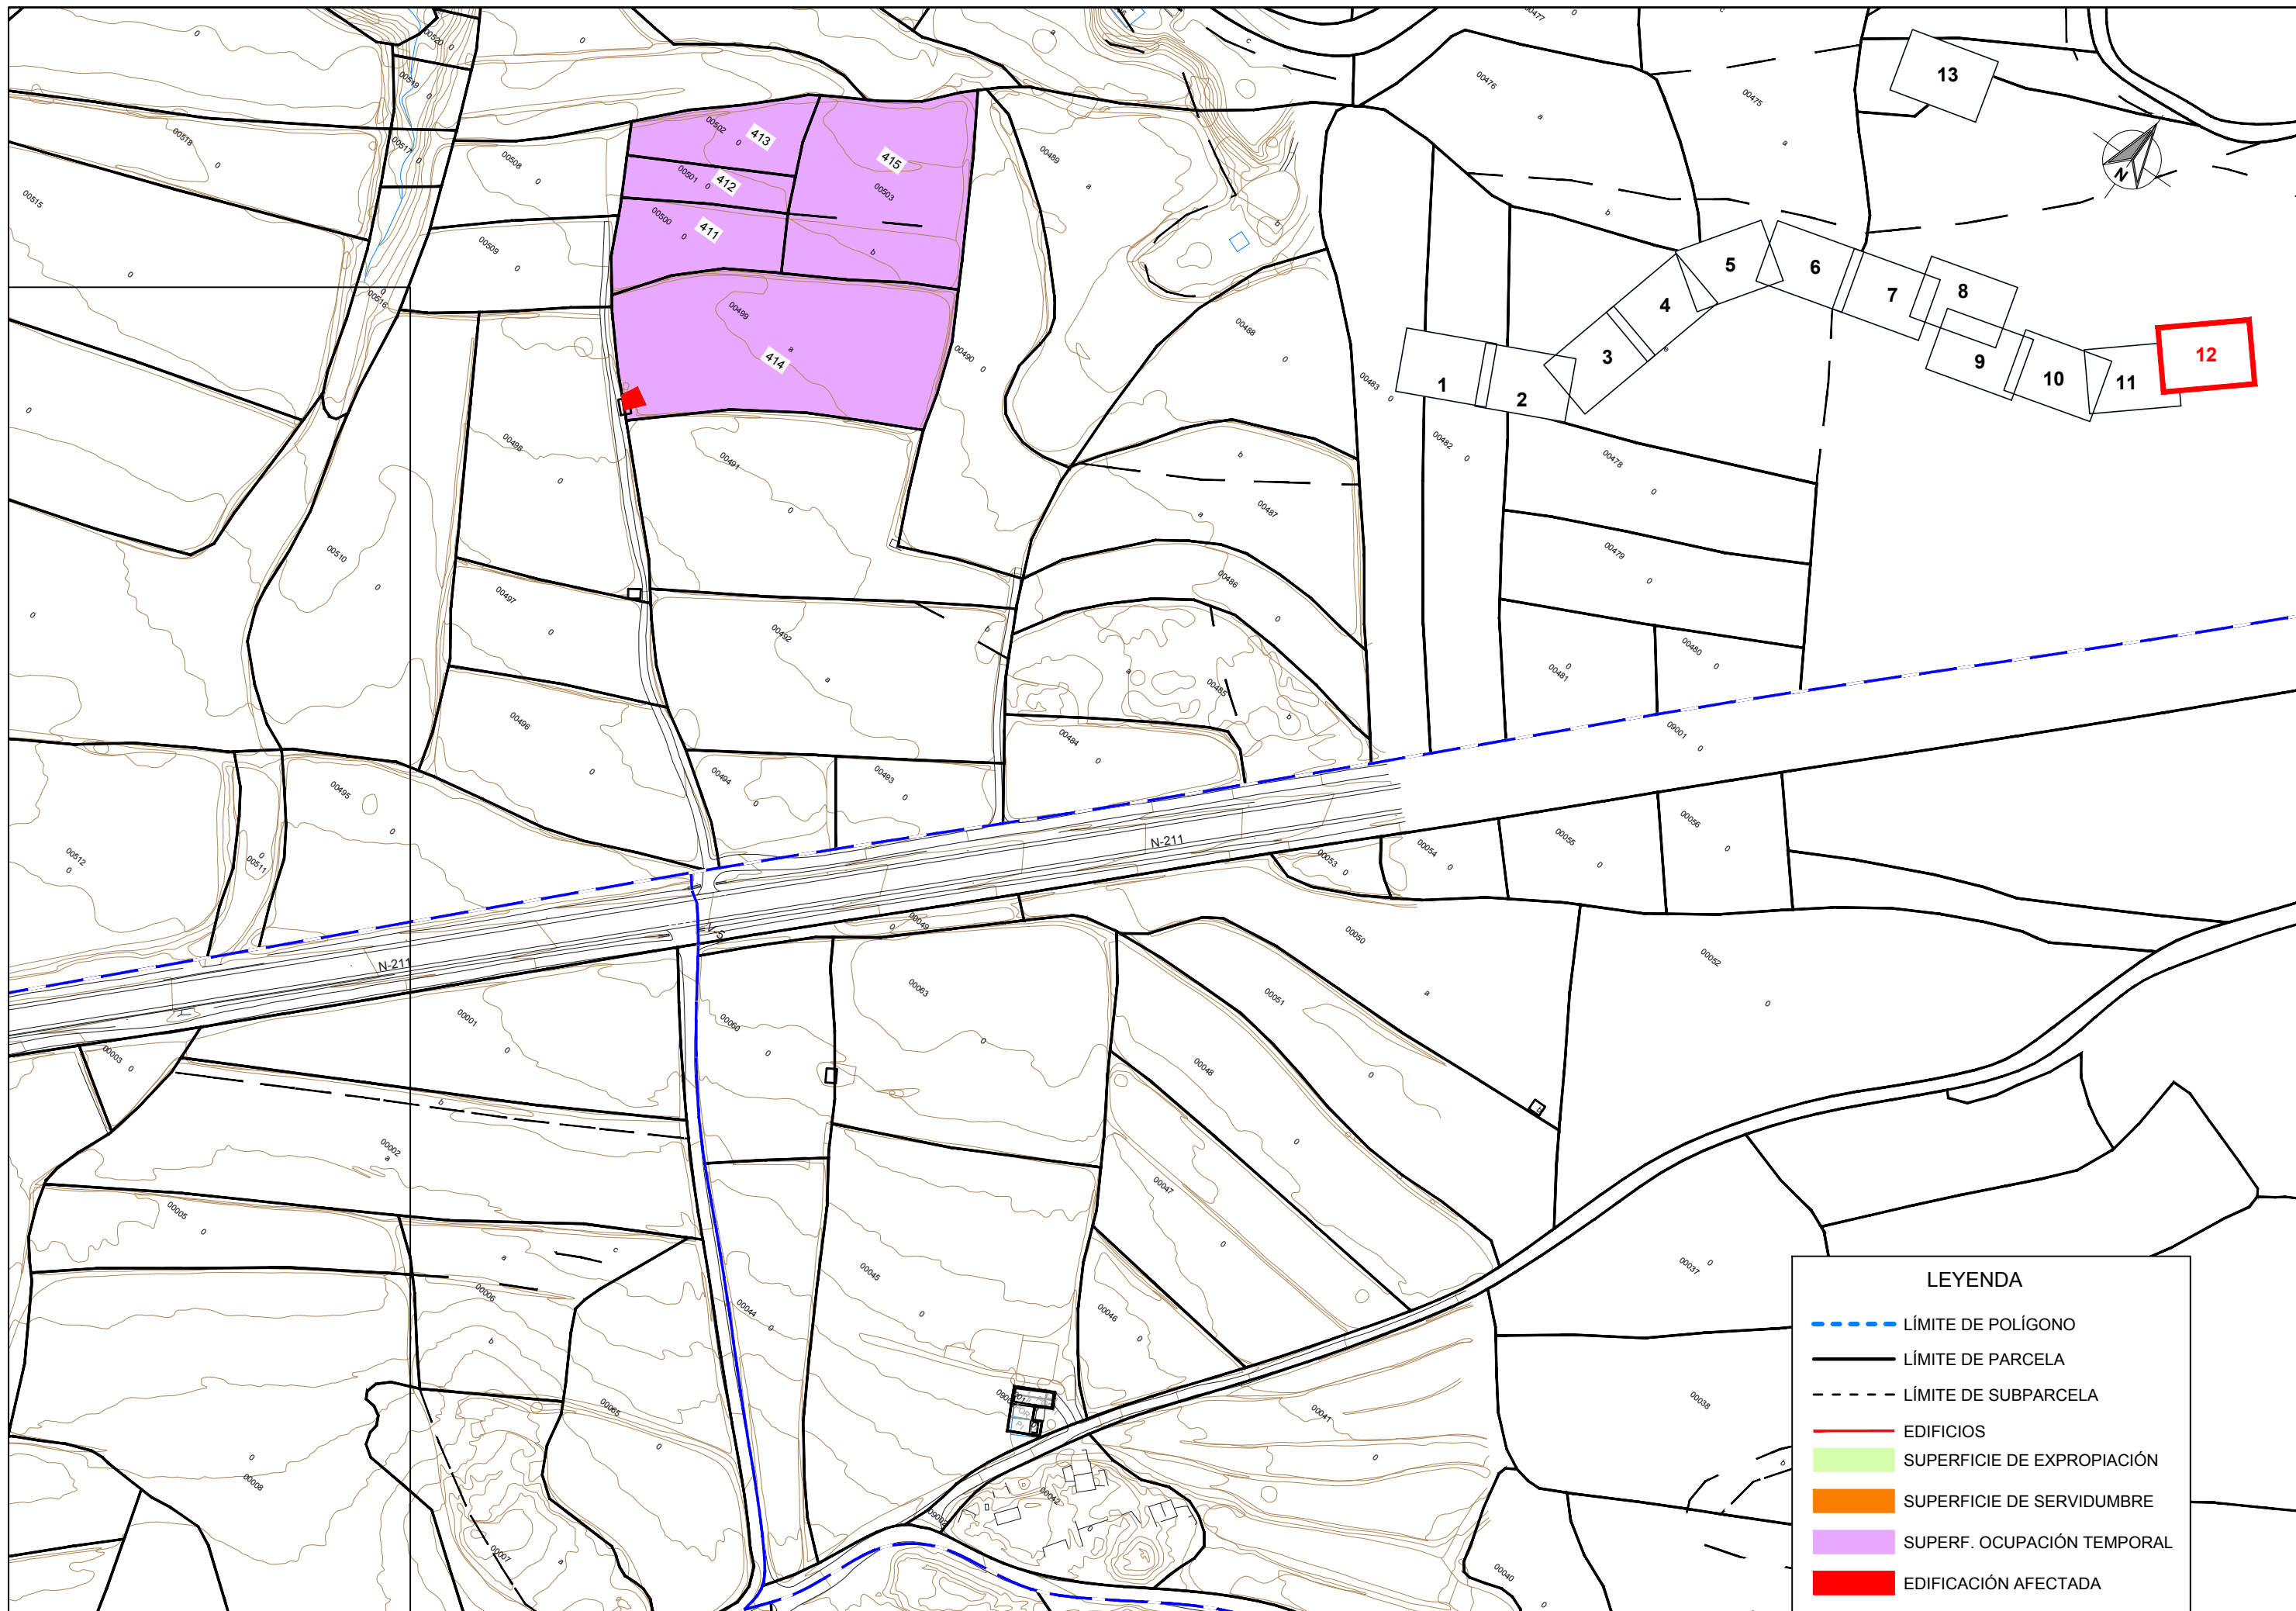

- LEYENDA**
- - - - LÍMITE DE POLÍGONO
 - LÍMITE DE PARCELA
 - LÍMITE DE SUBPARCELA
 - EDIFICIOS
 - SUPERFICIE DE EXPROPIACIÓN
 - SUPERFICIE DE SERVIDUMBRE
 - SUPERF. OCUPACIÓN TEMPORAL
 - EDIFICACIÓN AFECTADA

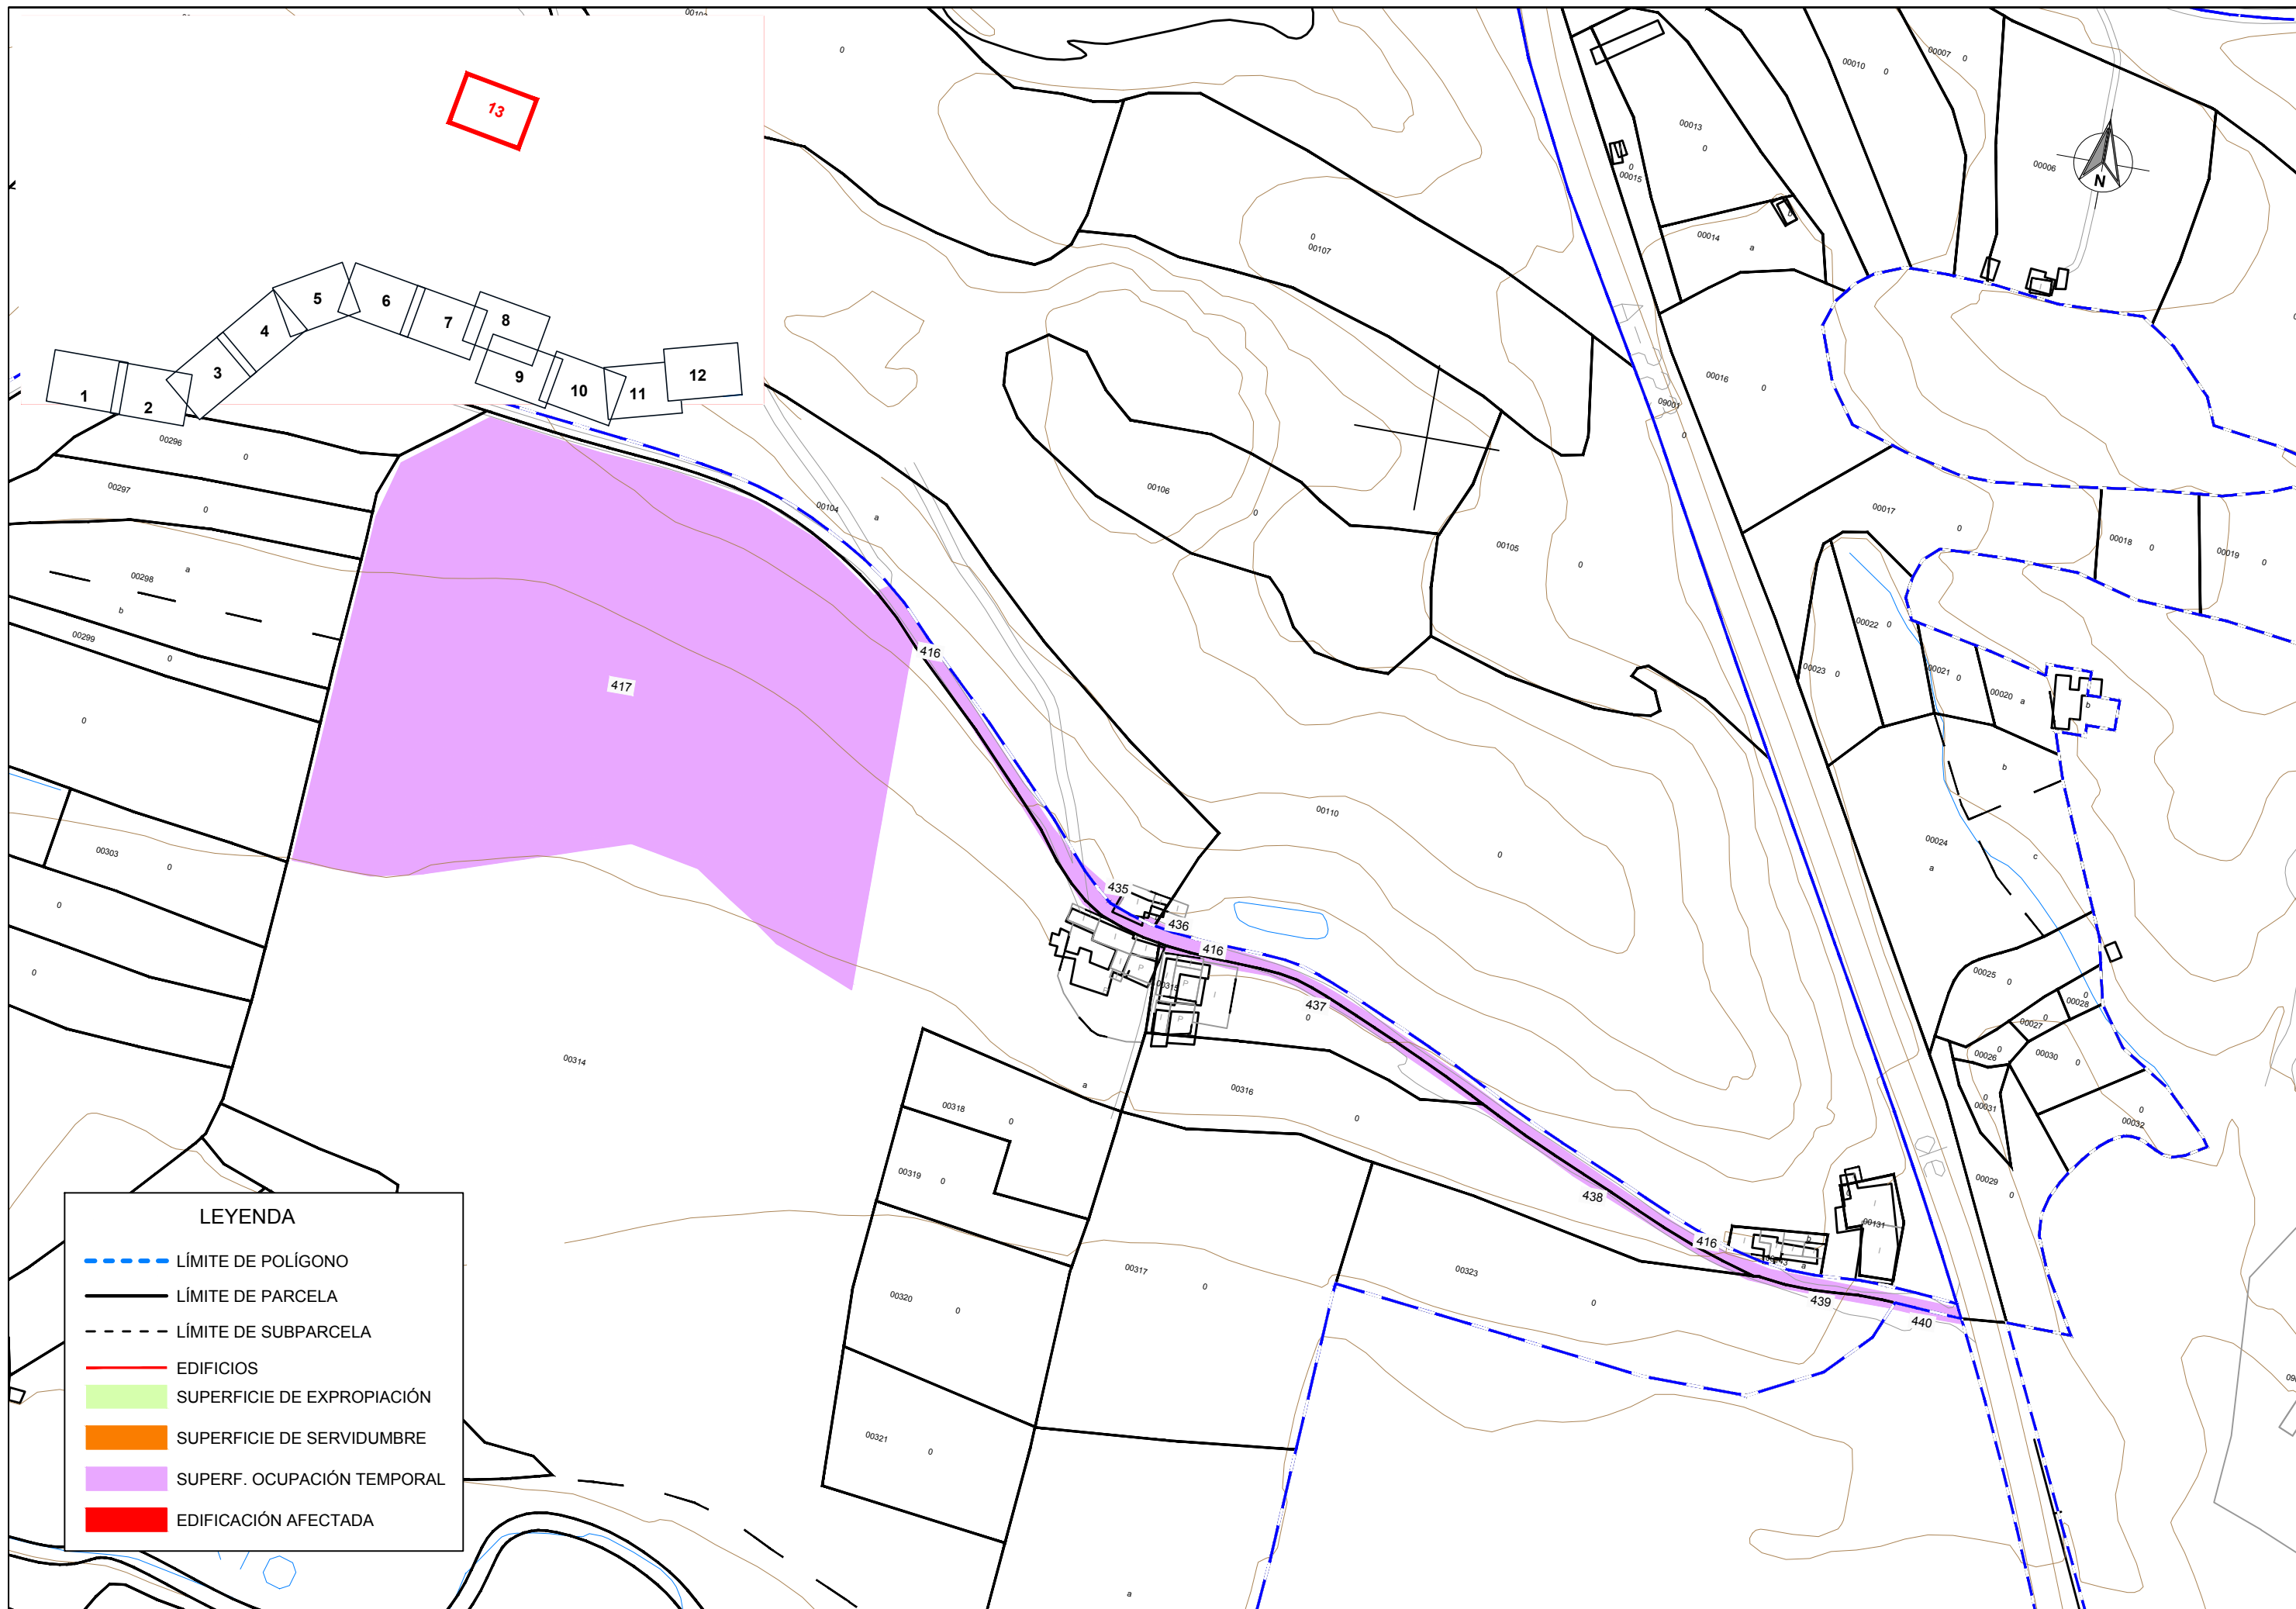

13

LEYENDA

- - - - LÍMITE DE POLÍGONO
- LÍMITE DE PARCELA
- LÍMITE DE SUBPARCELA
- EDIFICIOS
- SUPERFICIE DE EXPROPIACIÓN
- SUPERFICIE DE SERVIDUMBRE
- SUPERF. OCUPACIÓN TEMPORAL
- EDIFICACIÓN AFECTADA