

LEYENDA

- - - LÍMITE DE POLÍGONO
- LÍMITE DE PARCELA
- - - LÍMITE DE SUBPARCELA
- EDIFICIOS
- SUPERFICIE DE EXPROPIACIÓN
- SUPERFICIE DE SERVIDUMBRE
- SUPERF. OCUPACIÓN TEMPORAL
- EDIFICACIÓN AFECTADA



SECRETARÍA DE ESTADO DE INFRAESTRUCTURAS,
TRANSPORTE Y VIVIENDA
SECRETARÍA GENERAL DE INFRAESTRUCTURAS

DIRECCIÓN GENERAL
DE CARRETERAS
DEMARCACIÓN DE CARRETERAS
DEL ESTADO EN ARAGÓN

CONSULTOR:
Gauding Intraesa
Consultoría e Ingeniería
Fdo: JUAN LUIS DE LA CAMPA CASCALES

AUTOR:
EL INGENIERO DIRECTOR
DEL PROYECTO:
Fdo: JESÚS IRANZO SANZ


ESCALAS:
1 : 2000
ORIGINAL A3

TÍTULO DEL PROYECTO:
CARRETERA N-211, DE GUADALAJARA A ALCORISA Y LLEIDA.
TRAMO: VARIANTE DE ALCORISA, PK 208.400 A PK 214.500.
PROVINCIA DE TUEL


CLAVE:
23-TE-3340

TÍTULO DE PLANO:
PARCELARIO
EXPROPIACIONES

FECHA:
JULIO 2019
PLANO NUM.
A20.4
NOMBRE FICHERO:
HOJA 1 DE 13

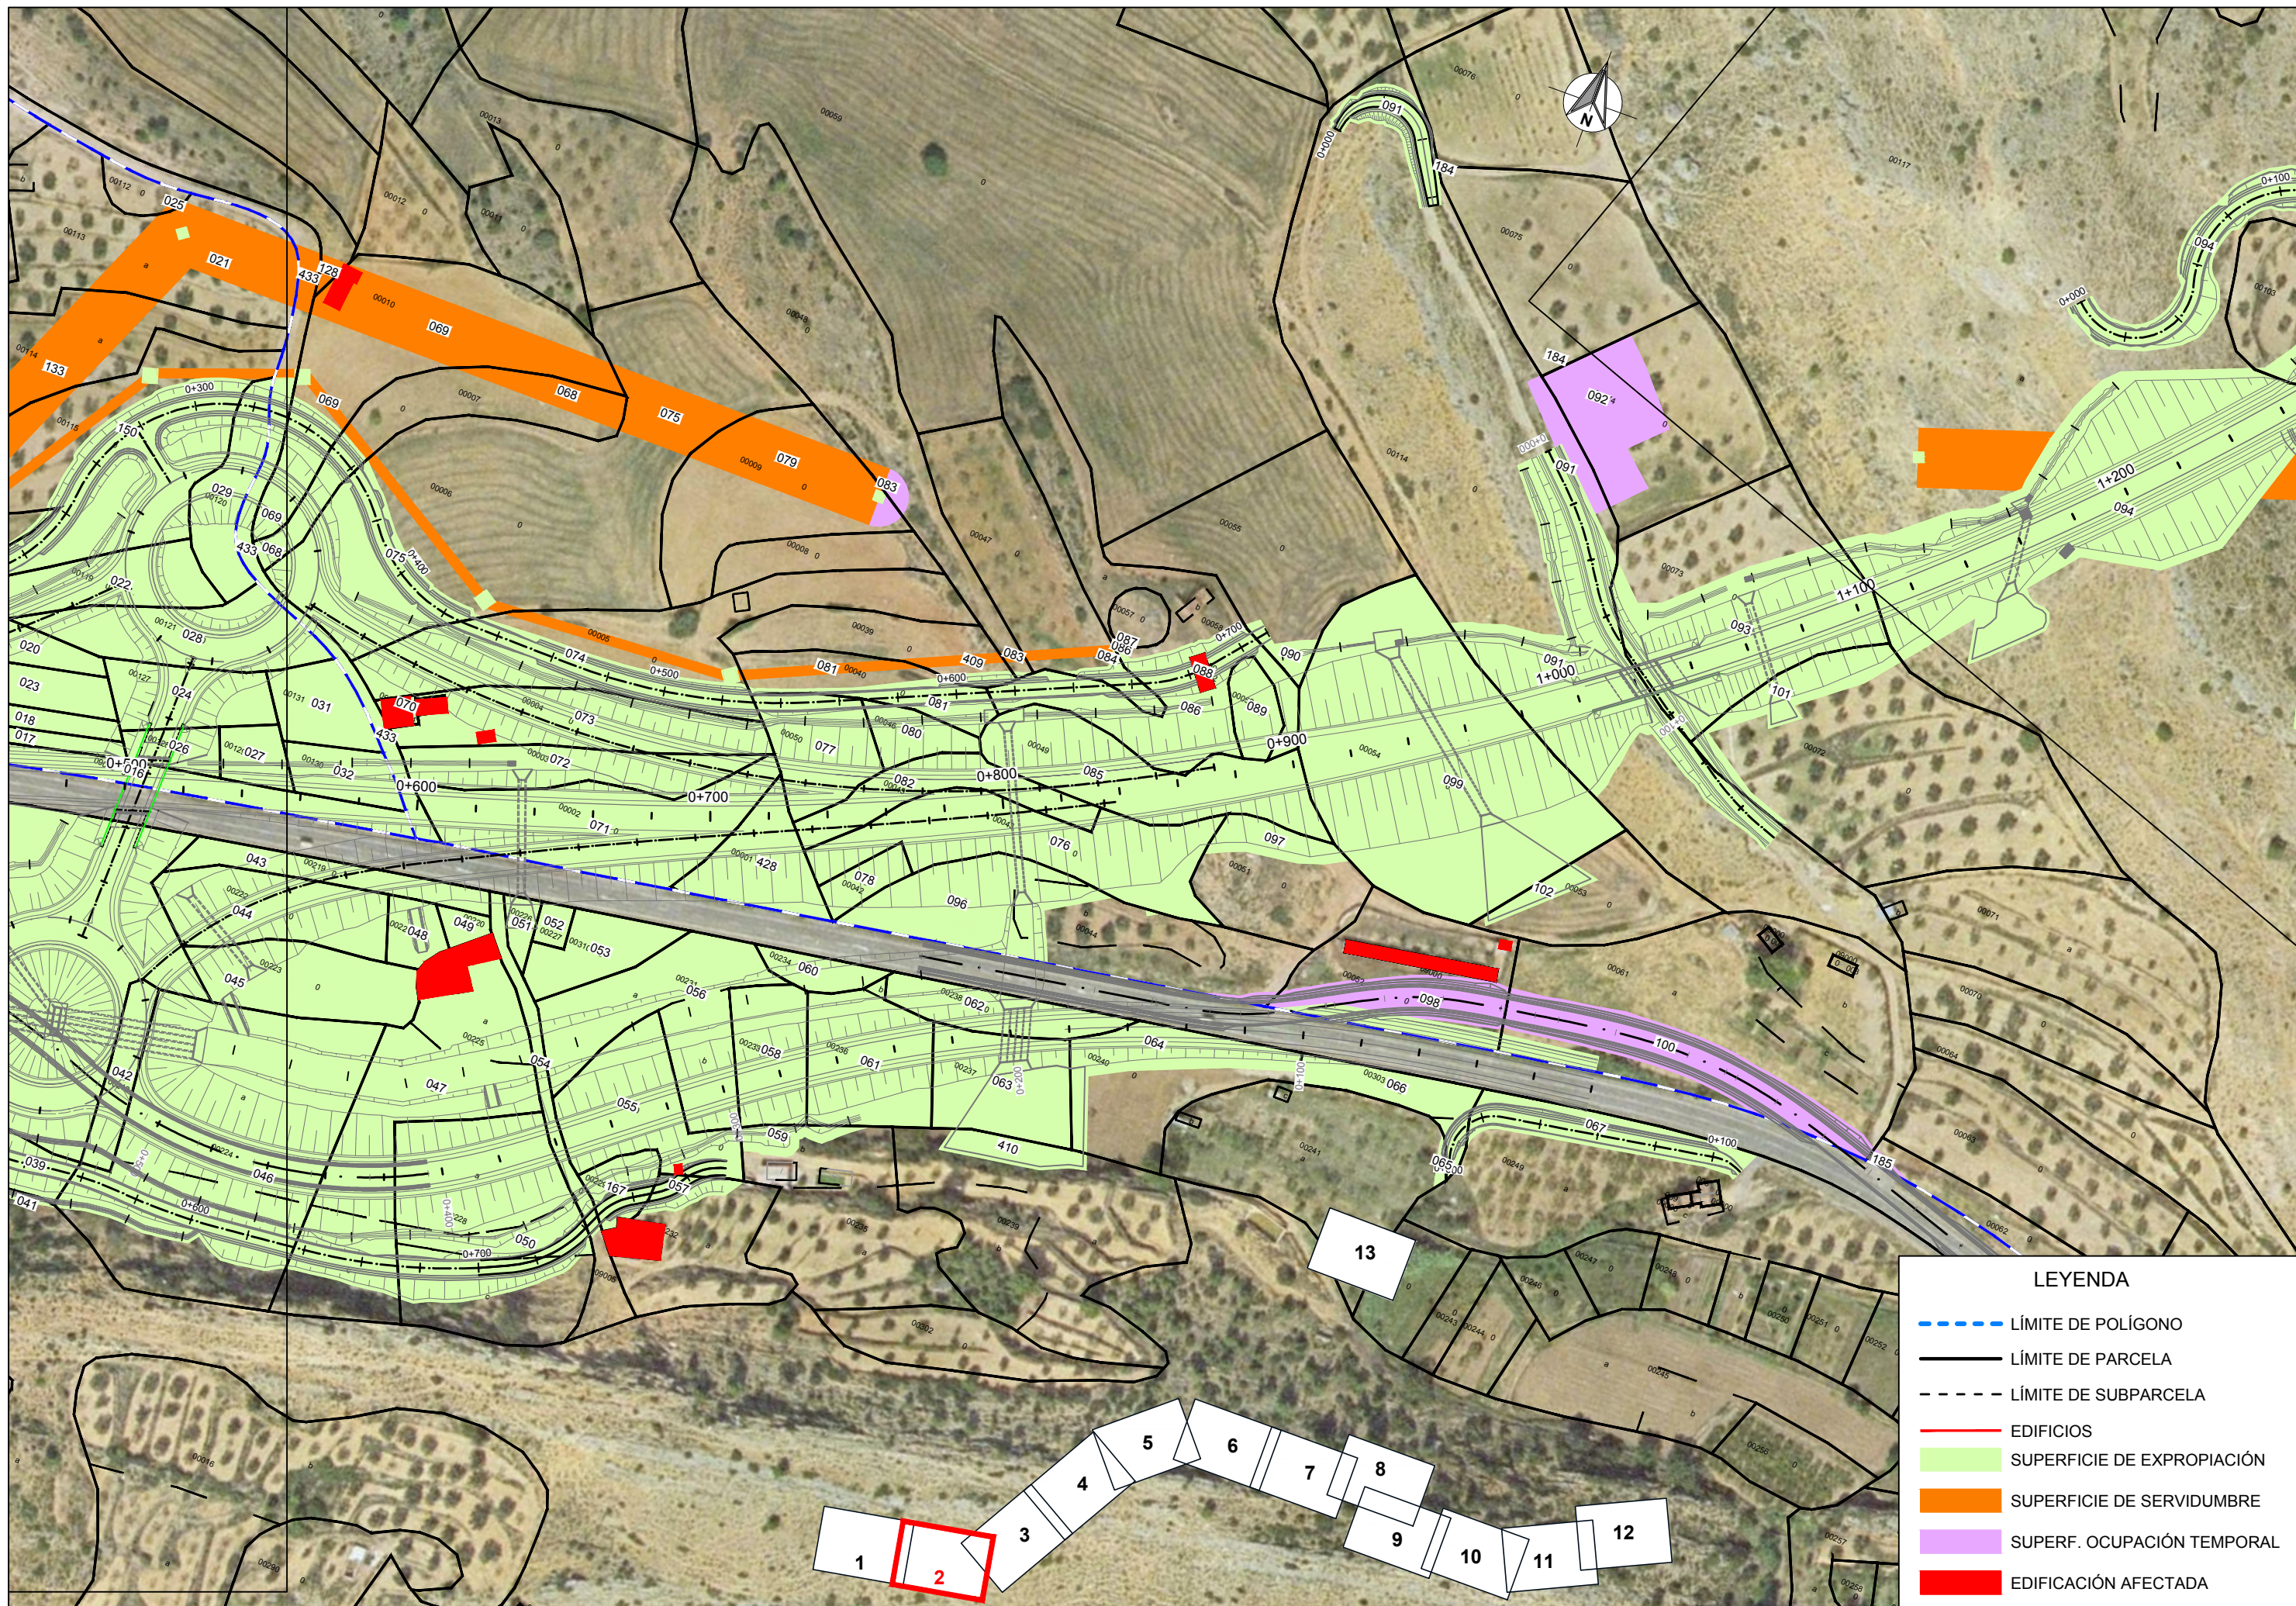


LEYENDA	
	LÍMITE DE POLÍGONO
	LÍMITE DE PARCELA
	LÍMITE DE SUBPARCELA
	EDIFICIOS
	SUPERFICIE DE EXPROPIACIÓN
	SUPERFICIE DE SERVIDUMBRE
	SUPERF. OCUPACIÓN TEMPORAL
	EDIFICACIÓN AFECTADA

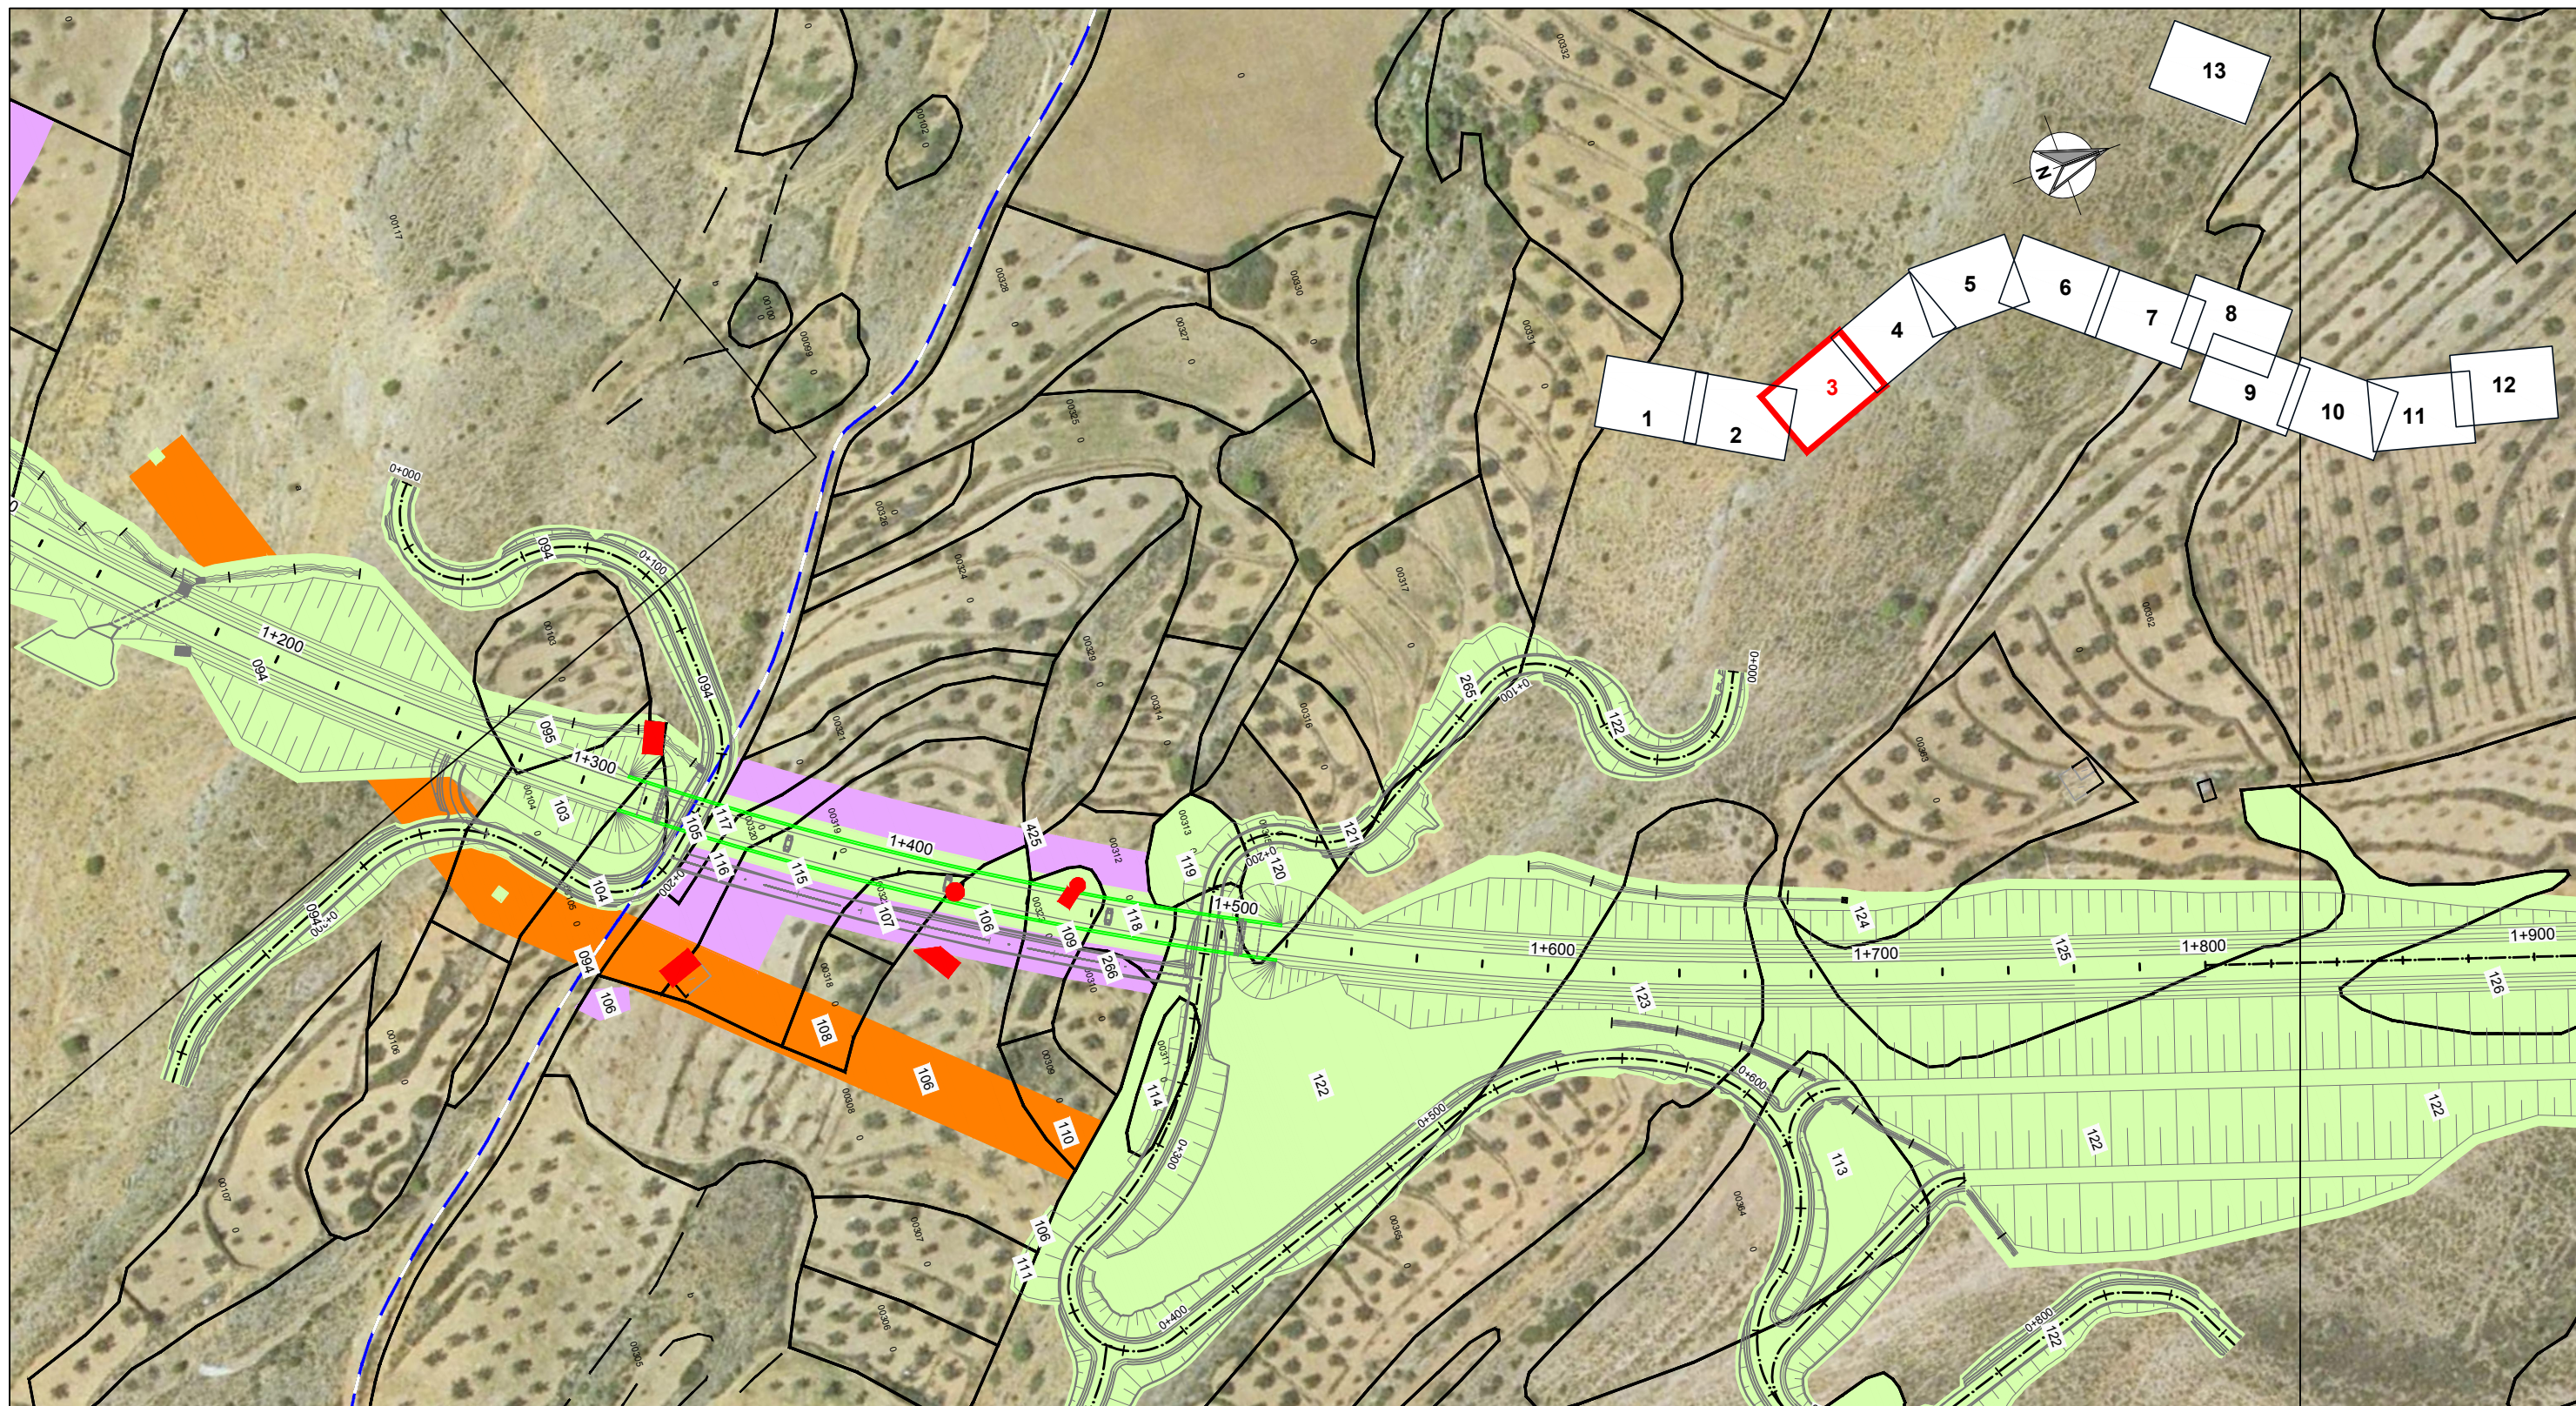

LEYENDA

- - - LÍMITE DE POLÍGONO
- LÍMITE DE PARCELA
- - - LÍMITE DE SUBPARCELA
- EDIFICIOS
- SUPERFICIE DE EXPROPIACIÓN
- SUPERFICIE DE SERVIDUMBRE
- SUPERF. OCUPACIÓN TEMPORAL
- EDIFICACIÓN AFECTADA

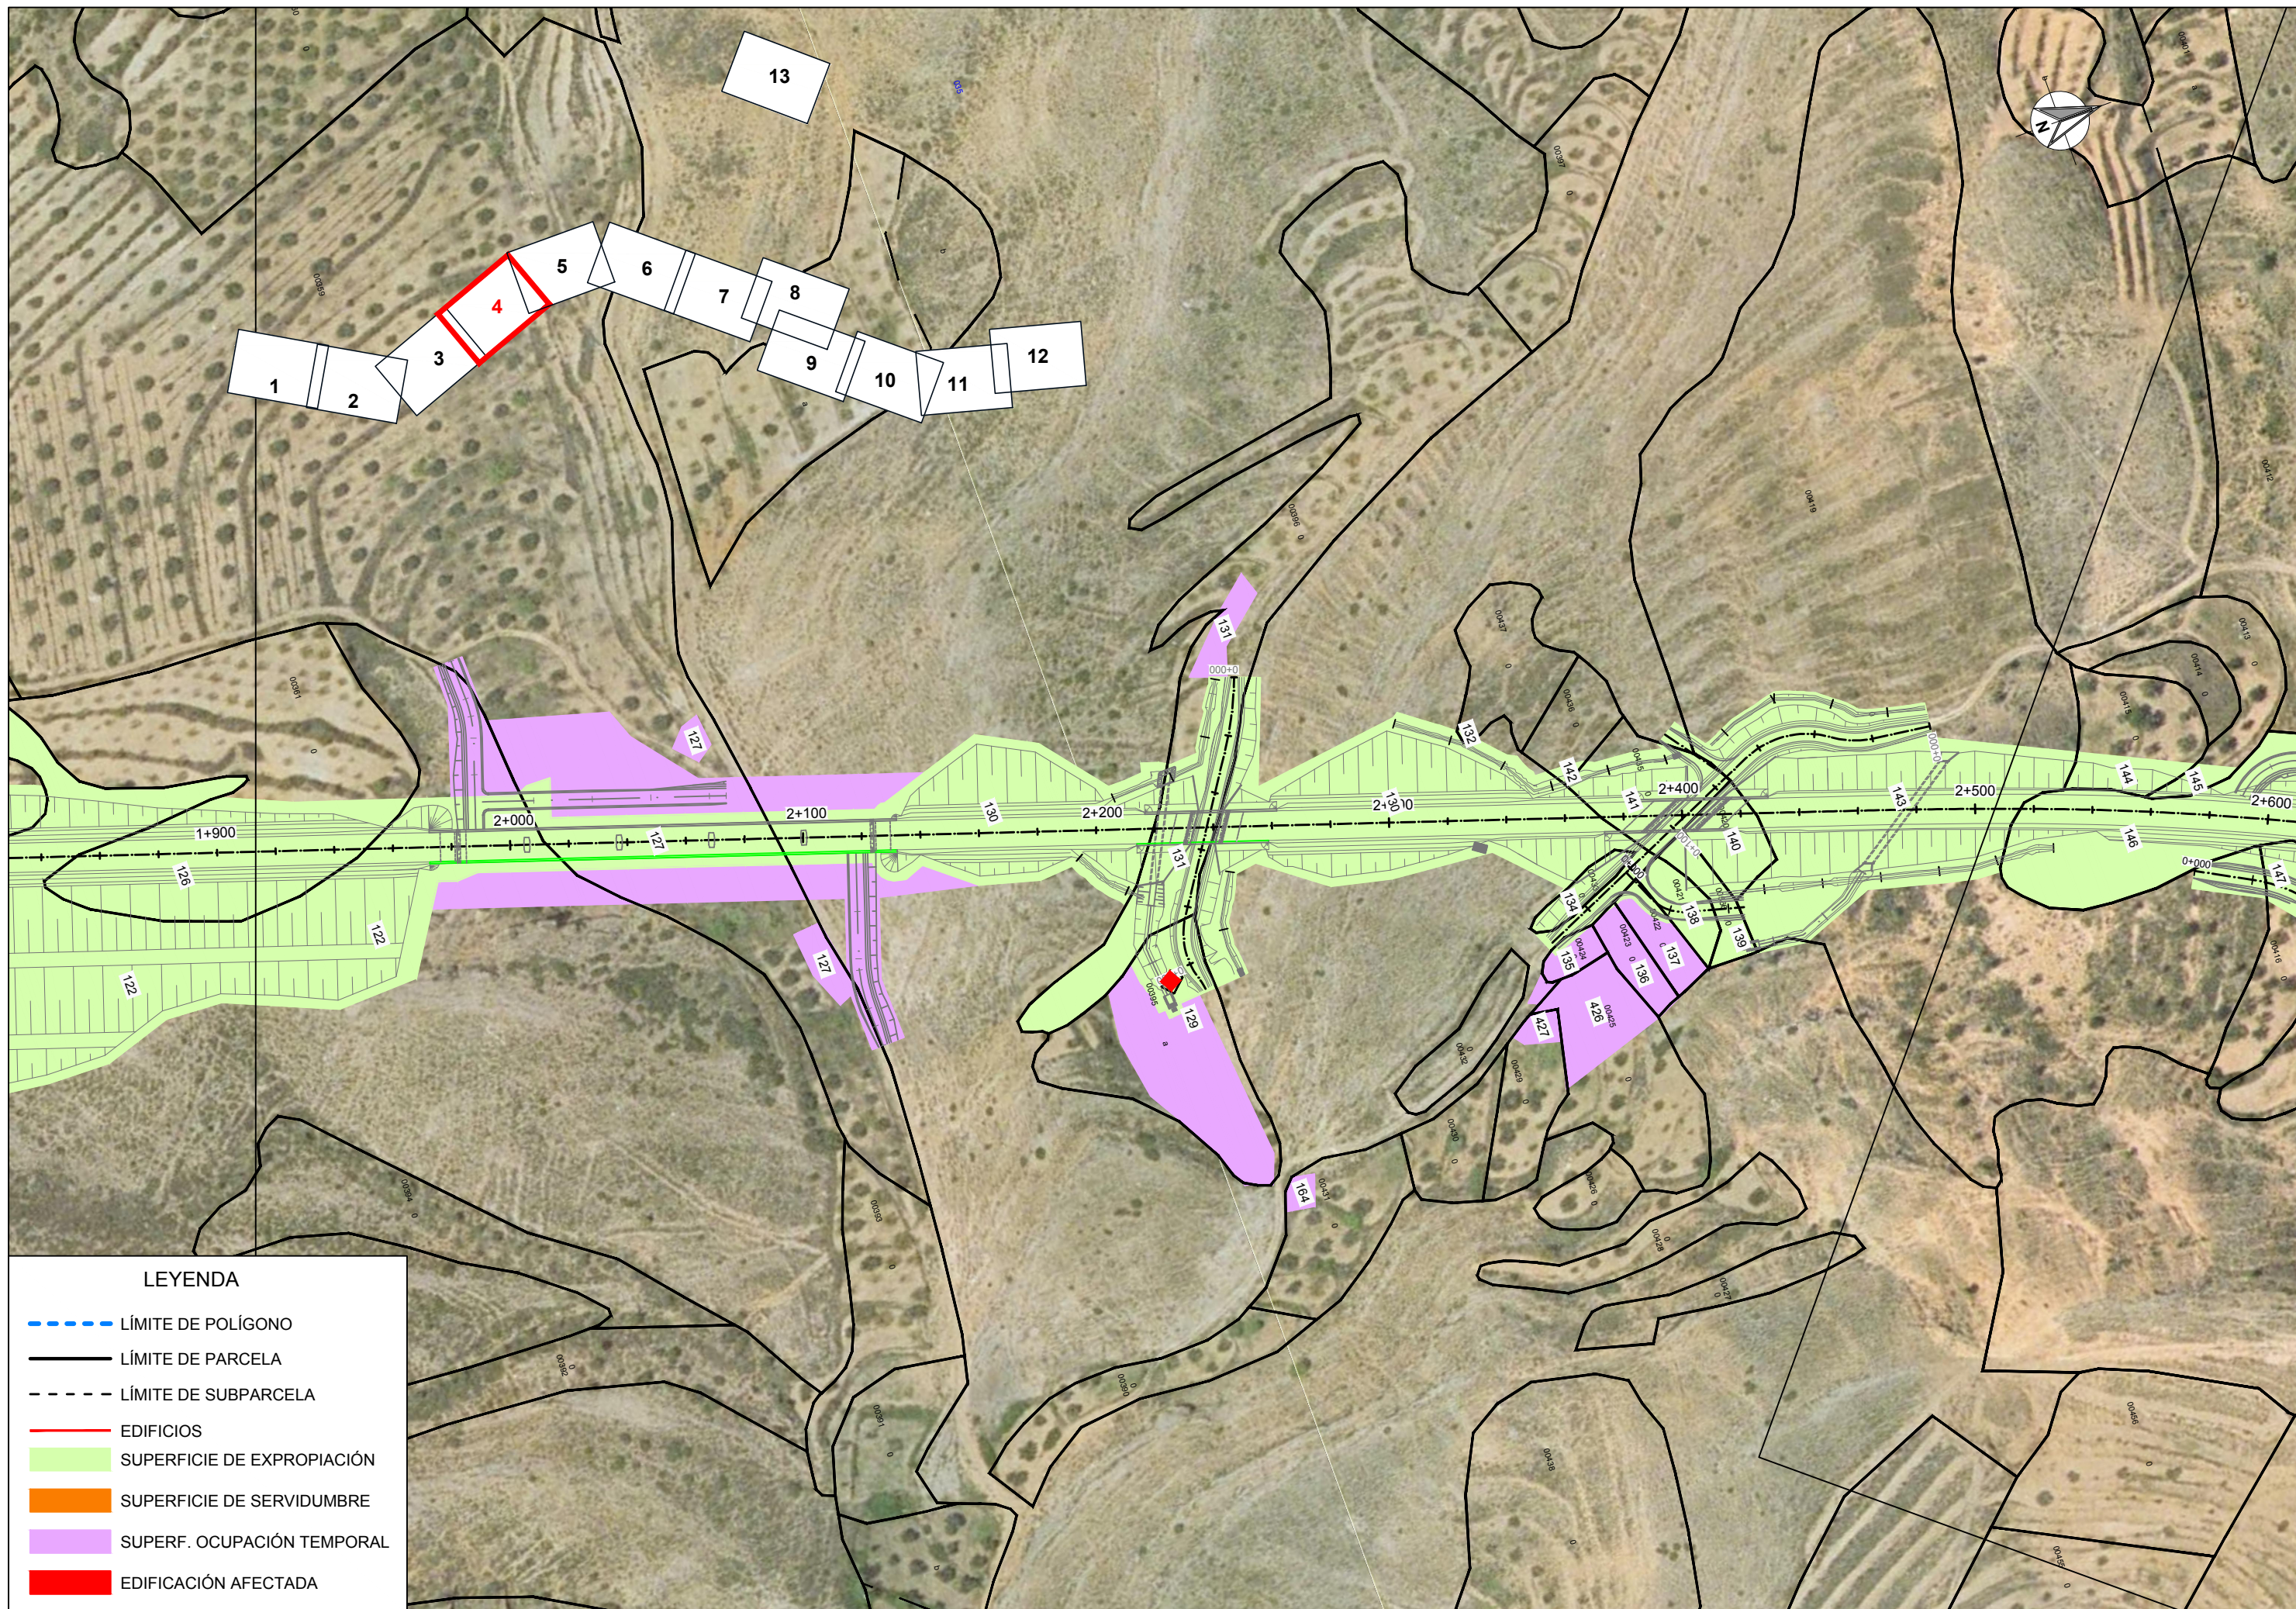

LEYENDA

- - - LÍMITE DE POLÍGONO
- LÍMITE DE PARCELA
- LÍMITE DE SUBPARCELA
- EDIFICIOS
- SUPERFICIE DE EXPROPIACIÓN
- SUPERFICIE DE SERVIDUMBRE
- SUPERF. OCUPACIÓN TEMPORAL
- EDIFICACIÓN AFECTADA



SECRETARÍA DE ESTADO DE INFRAESTRUCTURAS,
TRANSPORTE Y VIVIENDA
SECRETARÍA GENERAL DE INFRAESTRUCTURAS

DIRECCIÓN GENERAL
DE CARRETERAS
DEMARCAción DE CARRETERAS
DEL ESTADO EN ARAGÓN

CONSULTOR:
Gauding Intraesa
Consultoría e Ingeniería
Fdo: JUAN LUIS DE LA CAMPA CASCALES

AUTOR:
EL INGENIERO DIRECTOR
DEL PROYECTO:
Fdo: JESÚS IRANZO SANZ

ESCALAS:
1 : 2000
ORIGINAL A3


TÍTULO DEL PROYECTO:
CARRETERA N-211, DE GUADALAJARA A ALCAÑIZ Y LLEIDA.
TRAMO: VARIANTE DE ALCORISA, PK 208.400 A PK 214.500.
PROVINCIA DE TERUEL

CLAVE:
23-TE-3340


TÍTULO DE PLANO:
PARCELARIO
EXPROPIACIONES

FECHA:
JULIO 2019

PLANO NUM.
A20.4
HOJA 4 DE 13

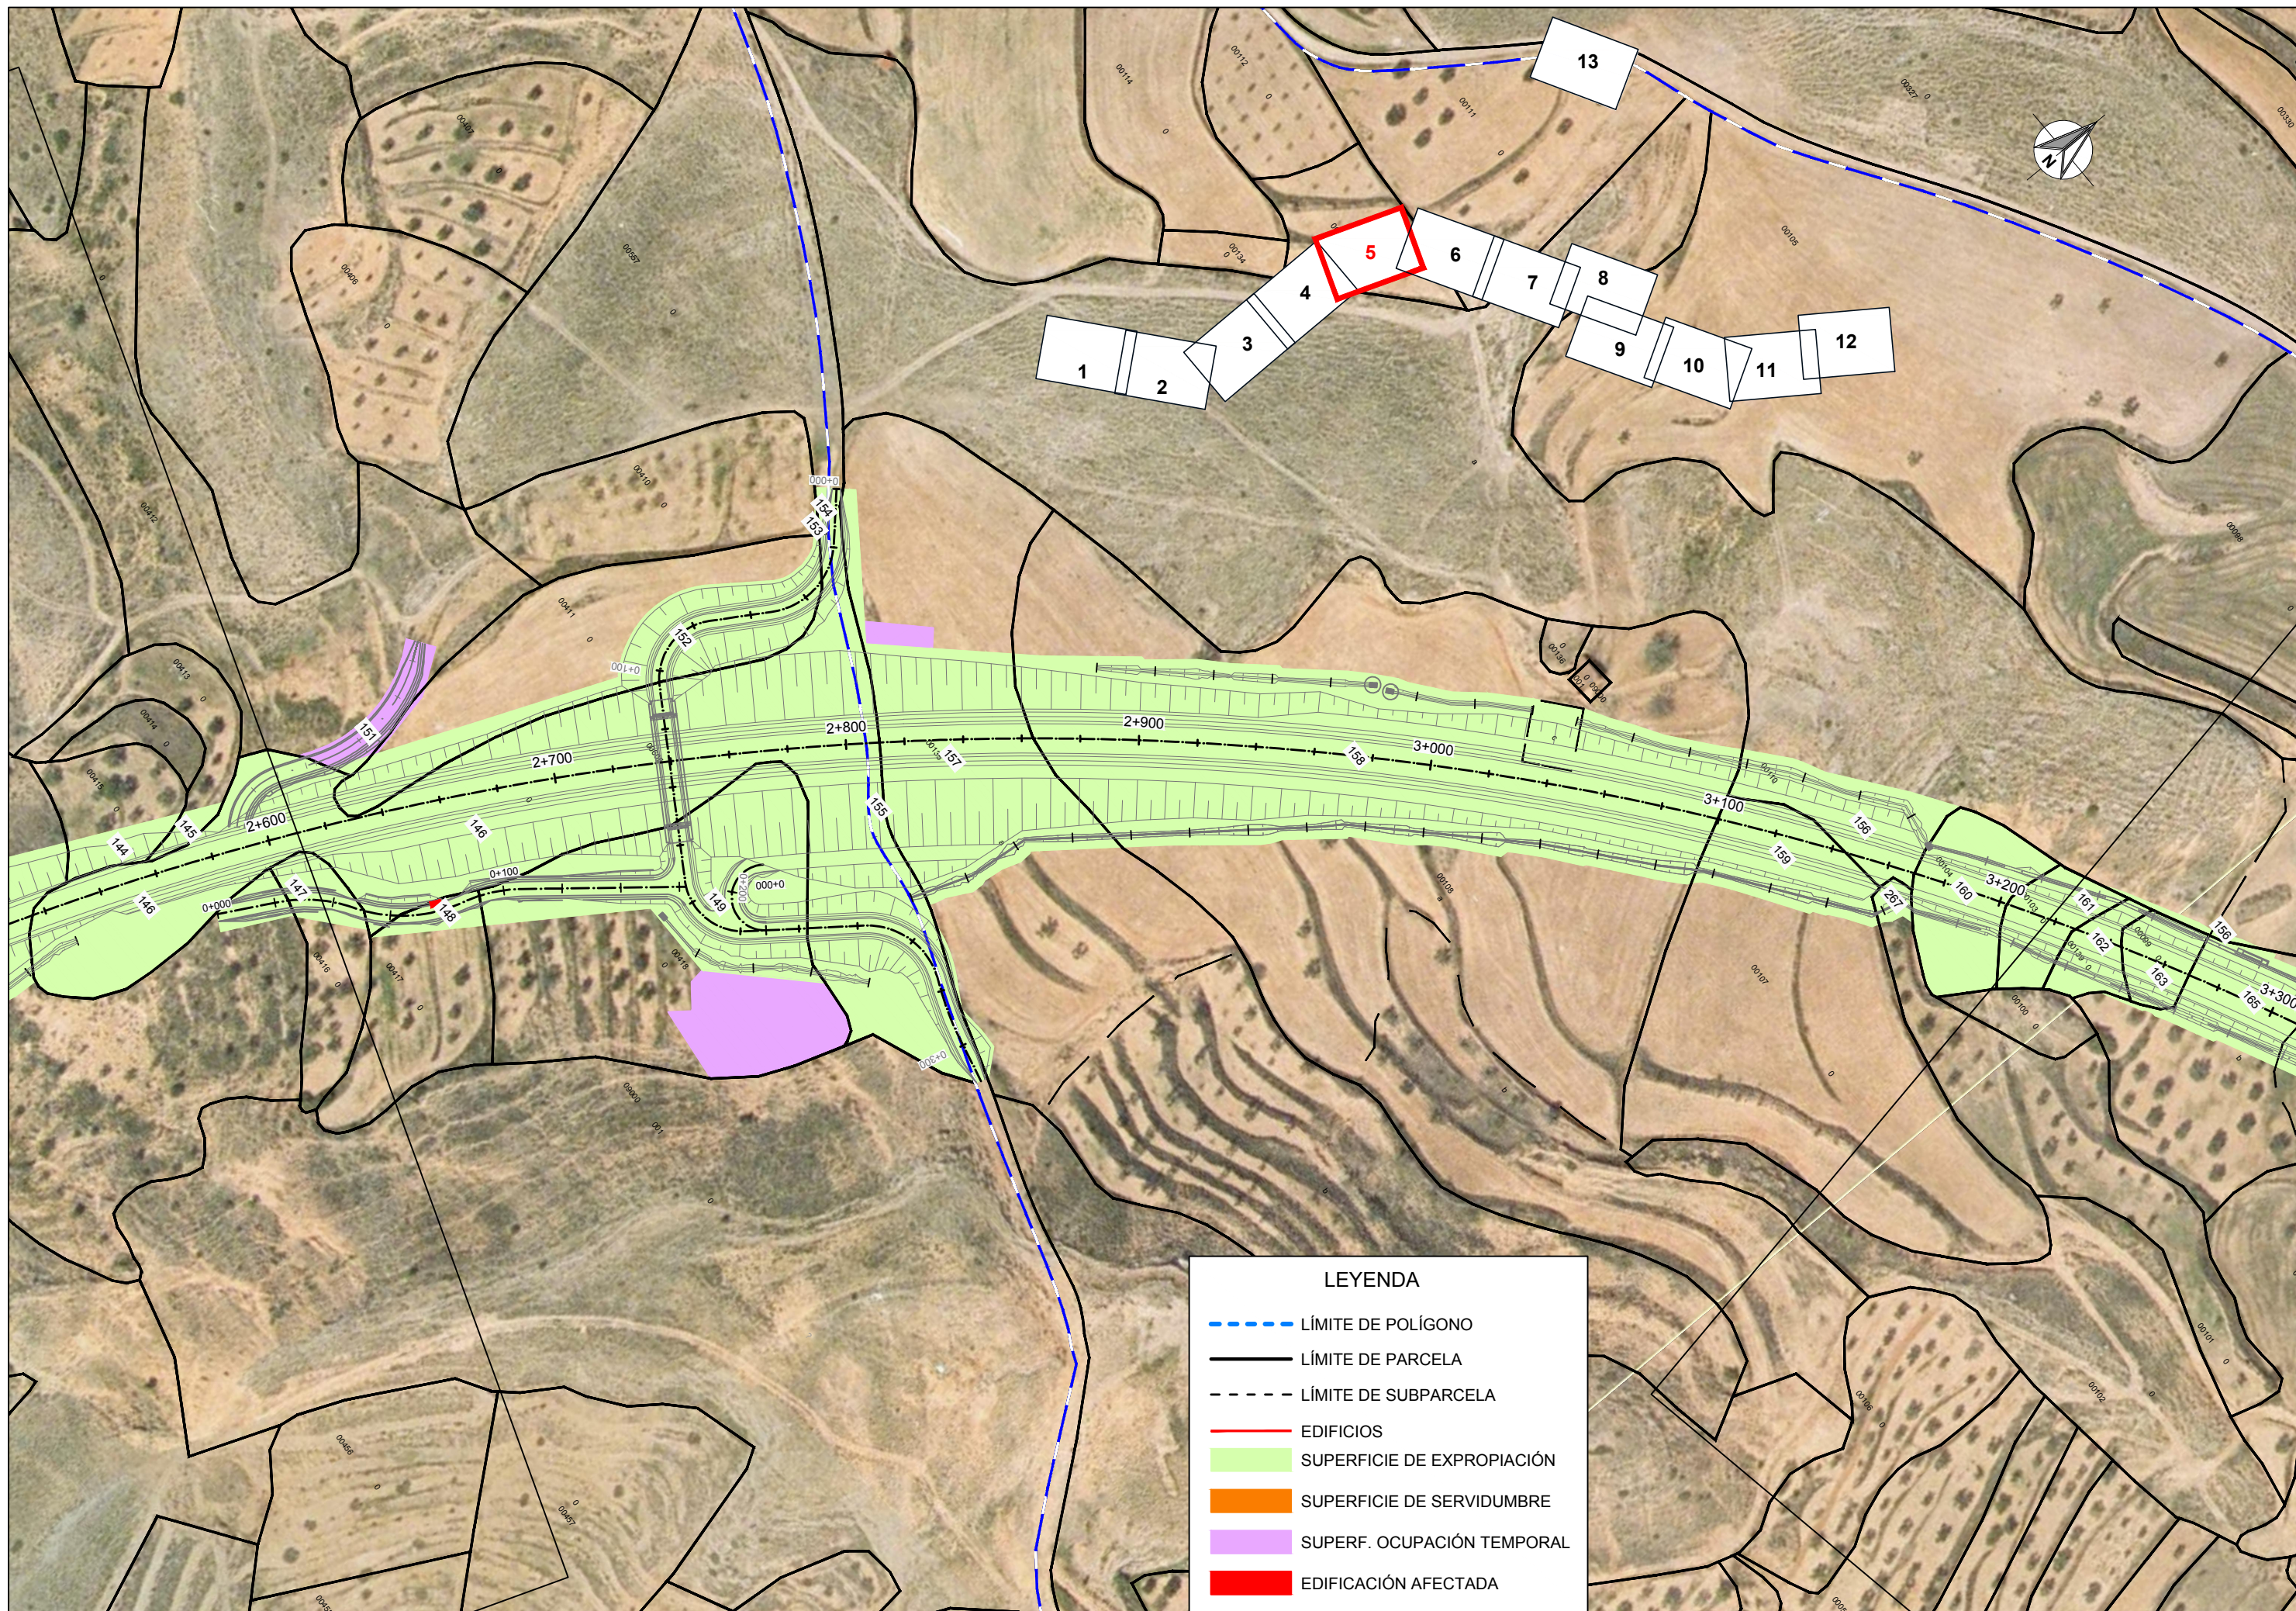



LEYENDA	
	LÍMITE DE POLÍGONO
	LÍMITE DE PARCELA
	LÍMITE DE SUBPARCELA
	EDIFICIOS
	SUPERFICIE DE EXPROPIACIÓN
	SUPERFICIE DE SERVIDUMBRE
	SUPERF. OCUPACIÓN TEMPORAL
	EDIFICACIÓN AFECTADA

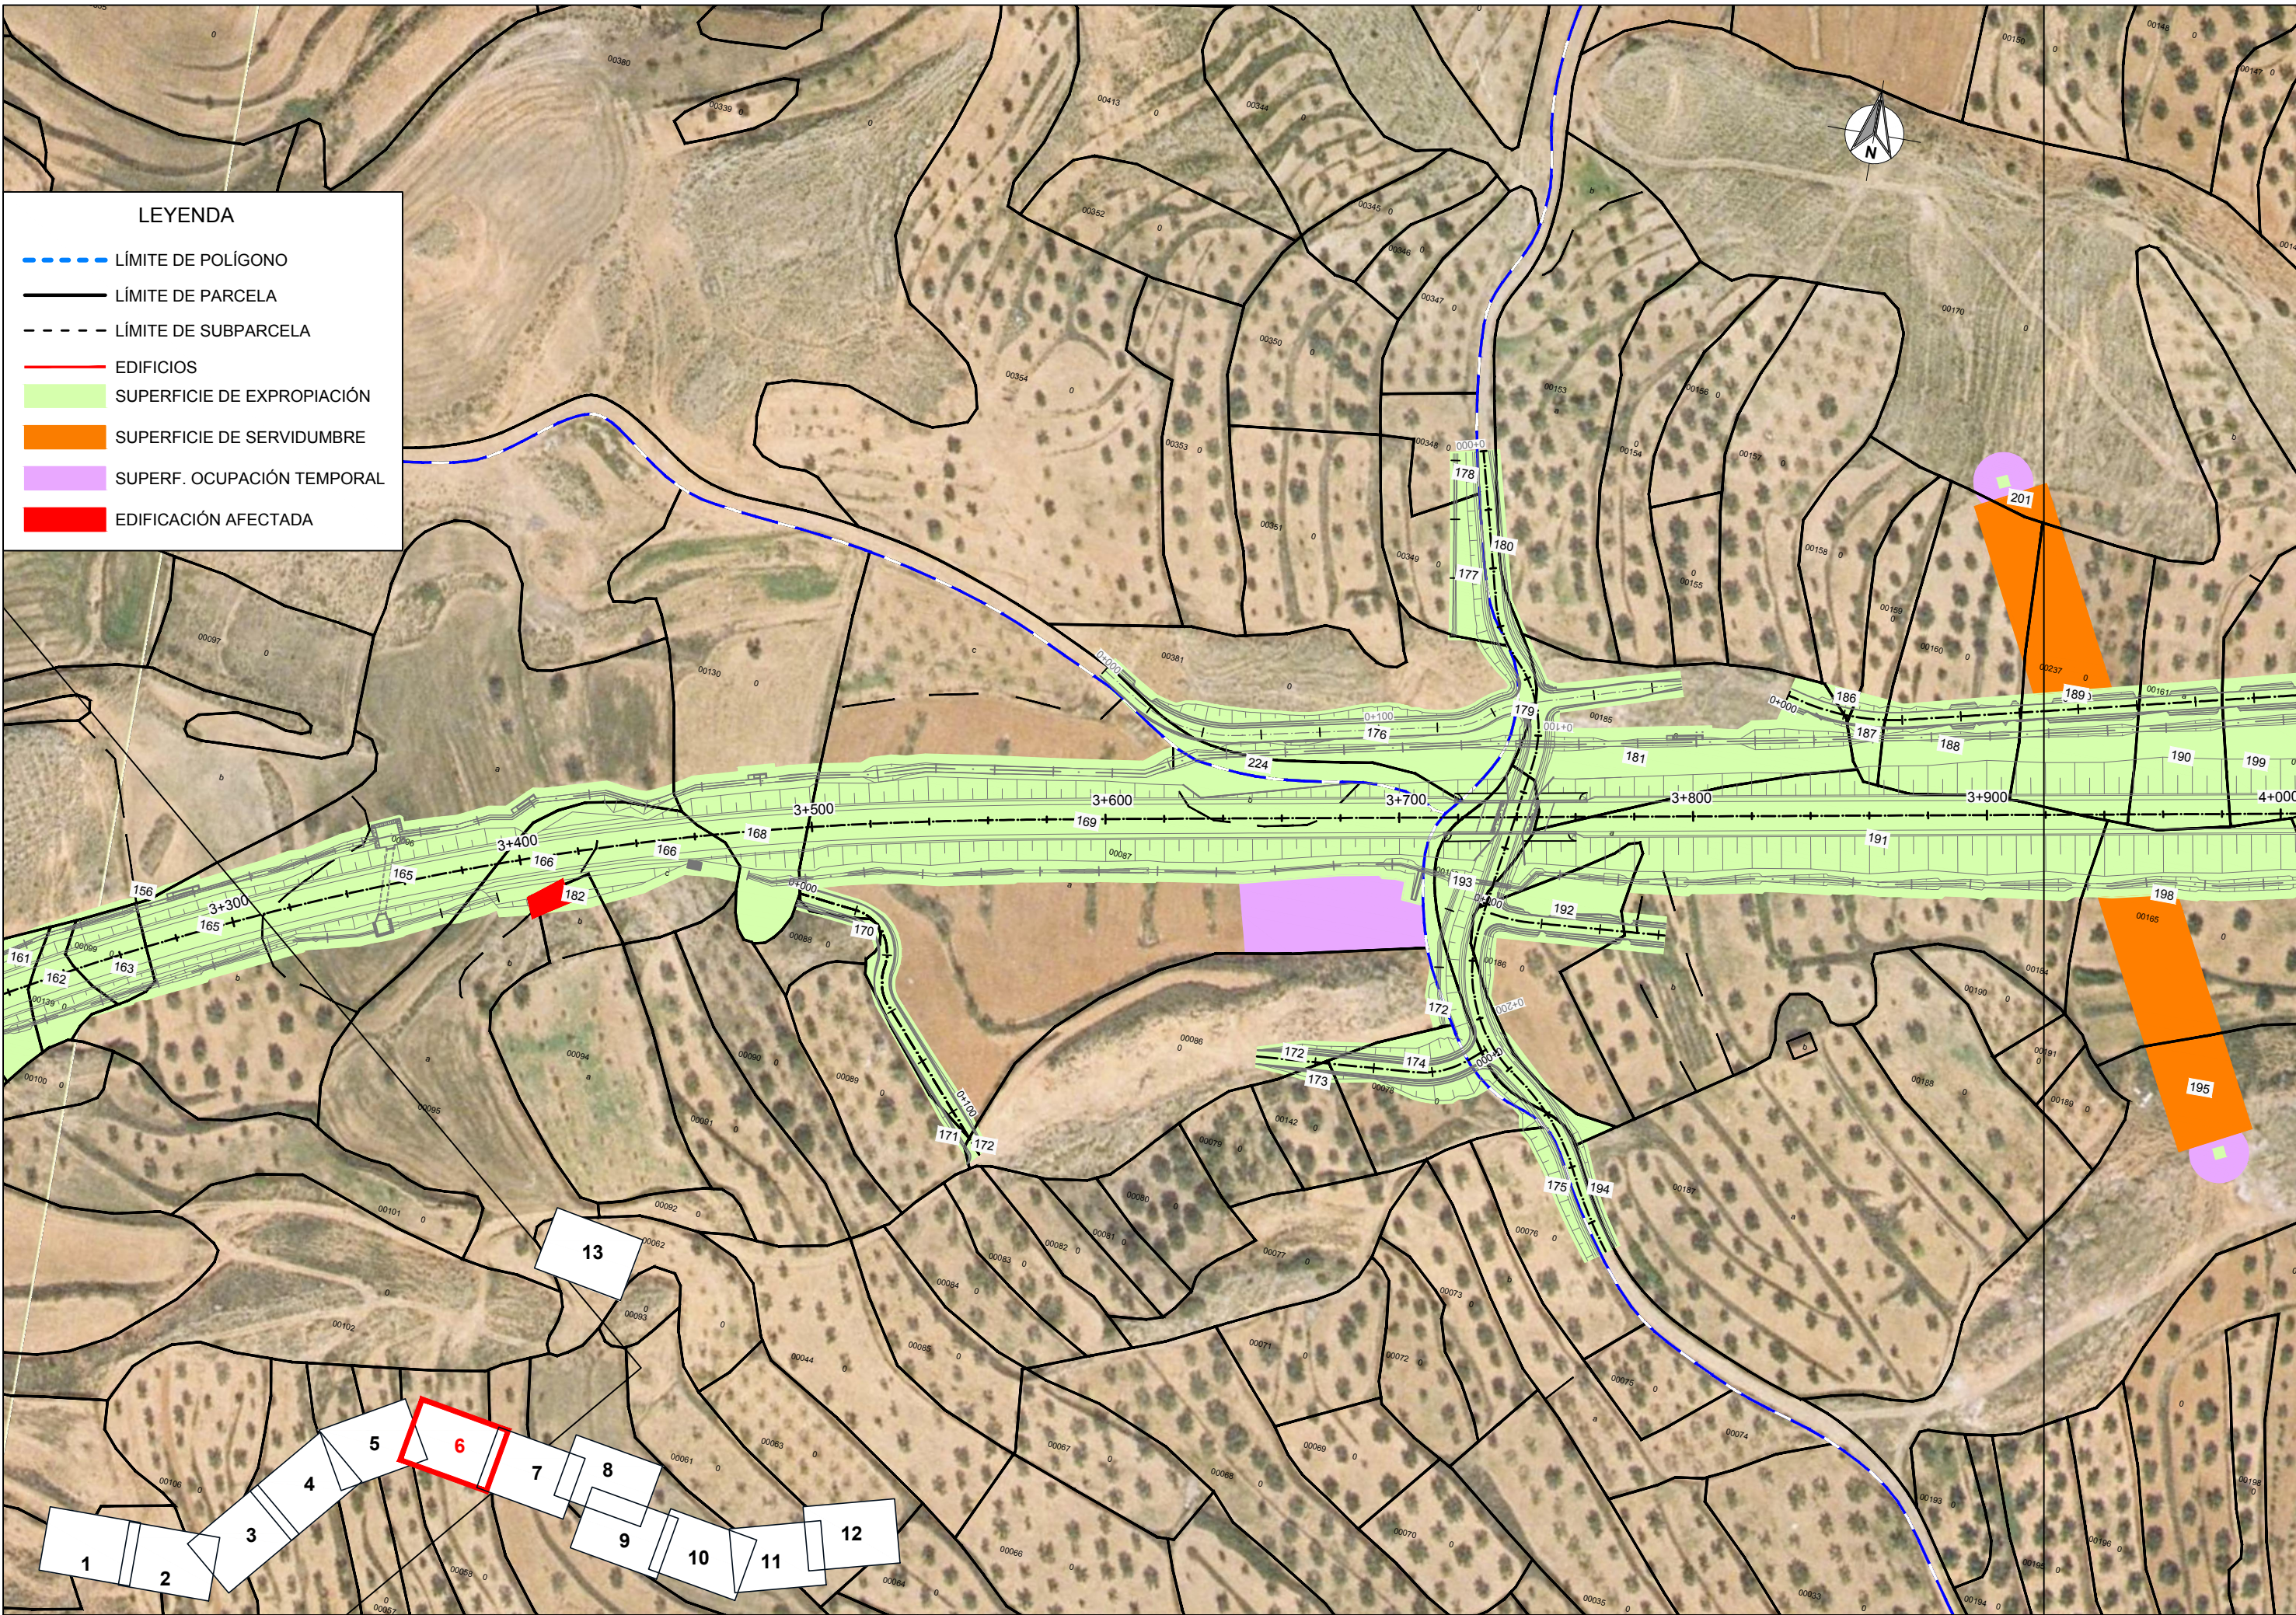

LEYENDA


- LÍMITE DE POLÍGONO
- LÍMITE DE PARCELA
- LÍMITE DE SUBPARCELA
- EDIFICIOS
- SUPERFICIE DE EXPROPIACIÓN
- SUPERFICIE DE SERVIDUMBRE
- SUPERF. OCUPACIÓN TEMPORAL
- EDIFICACIÓN AFECTADA

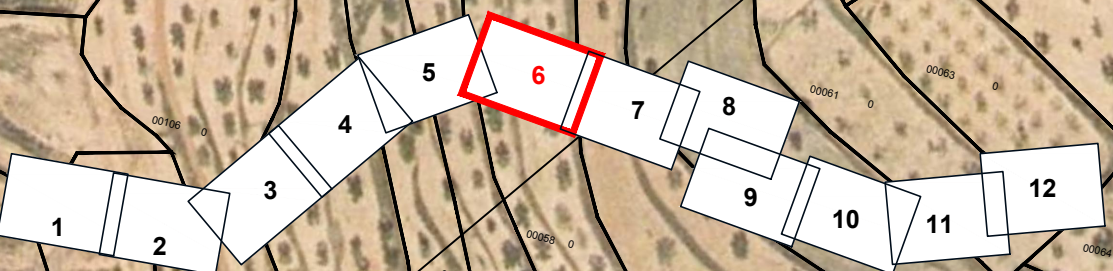

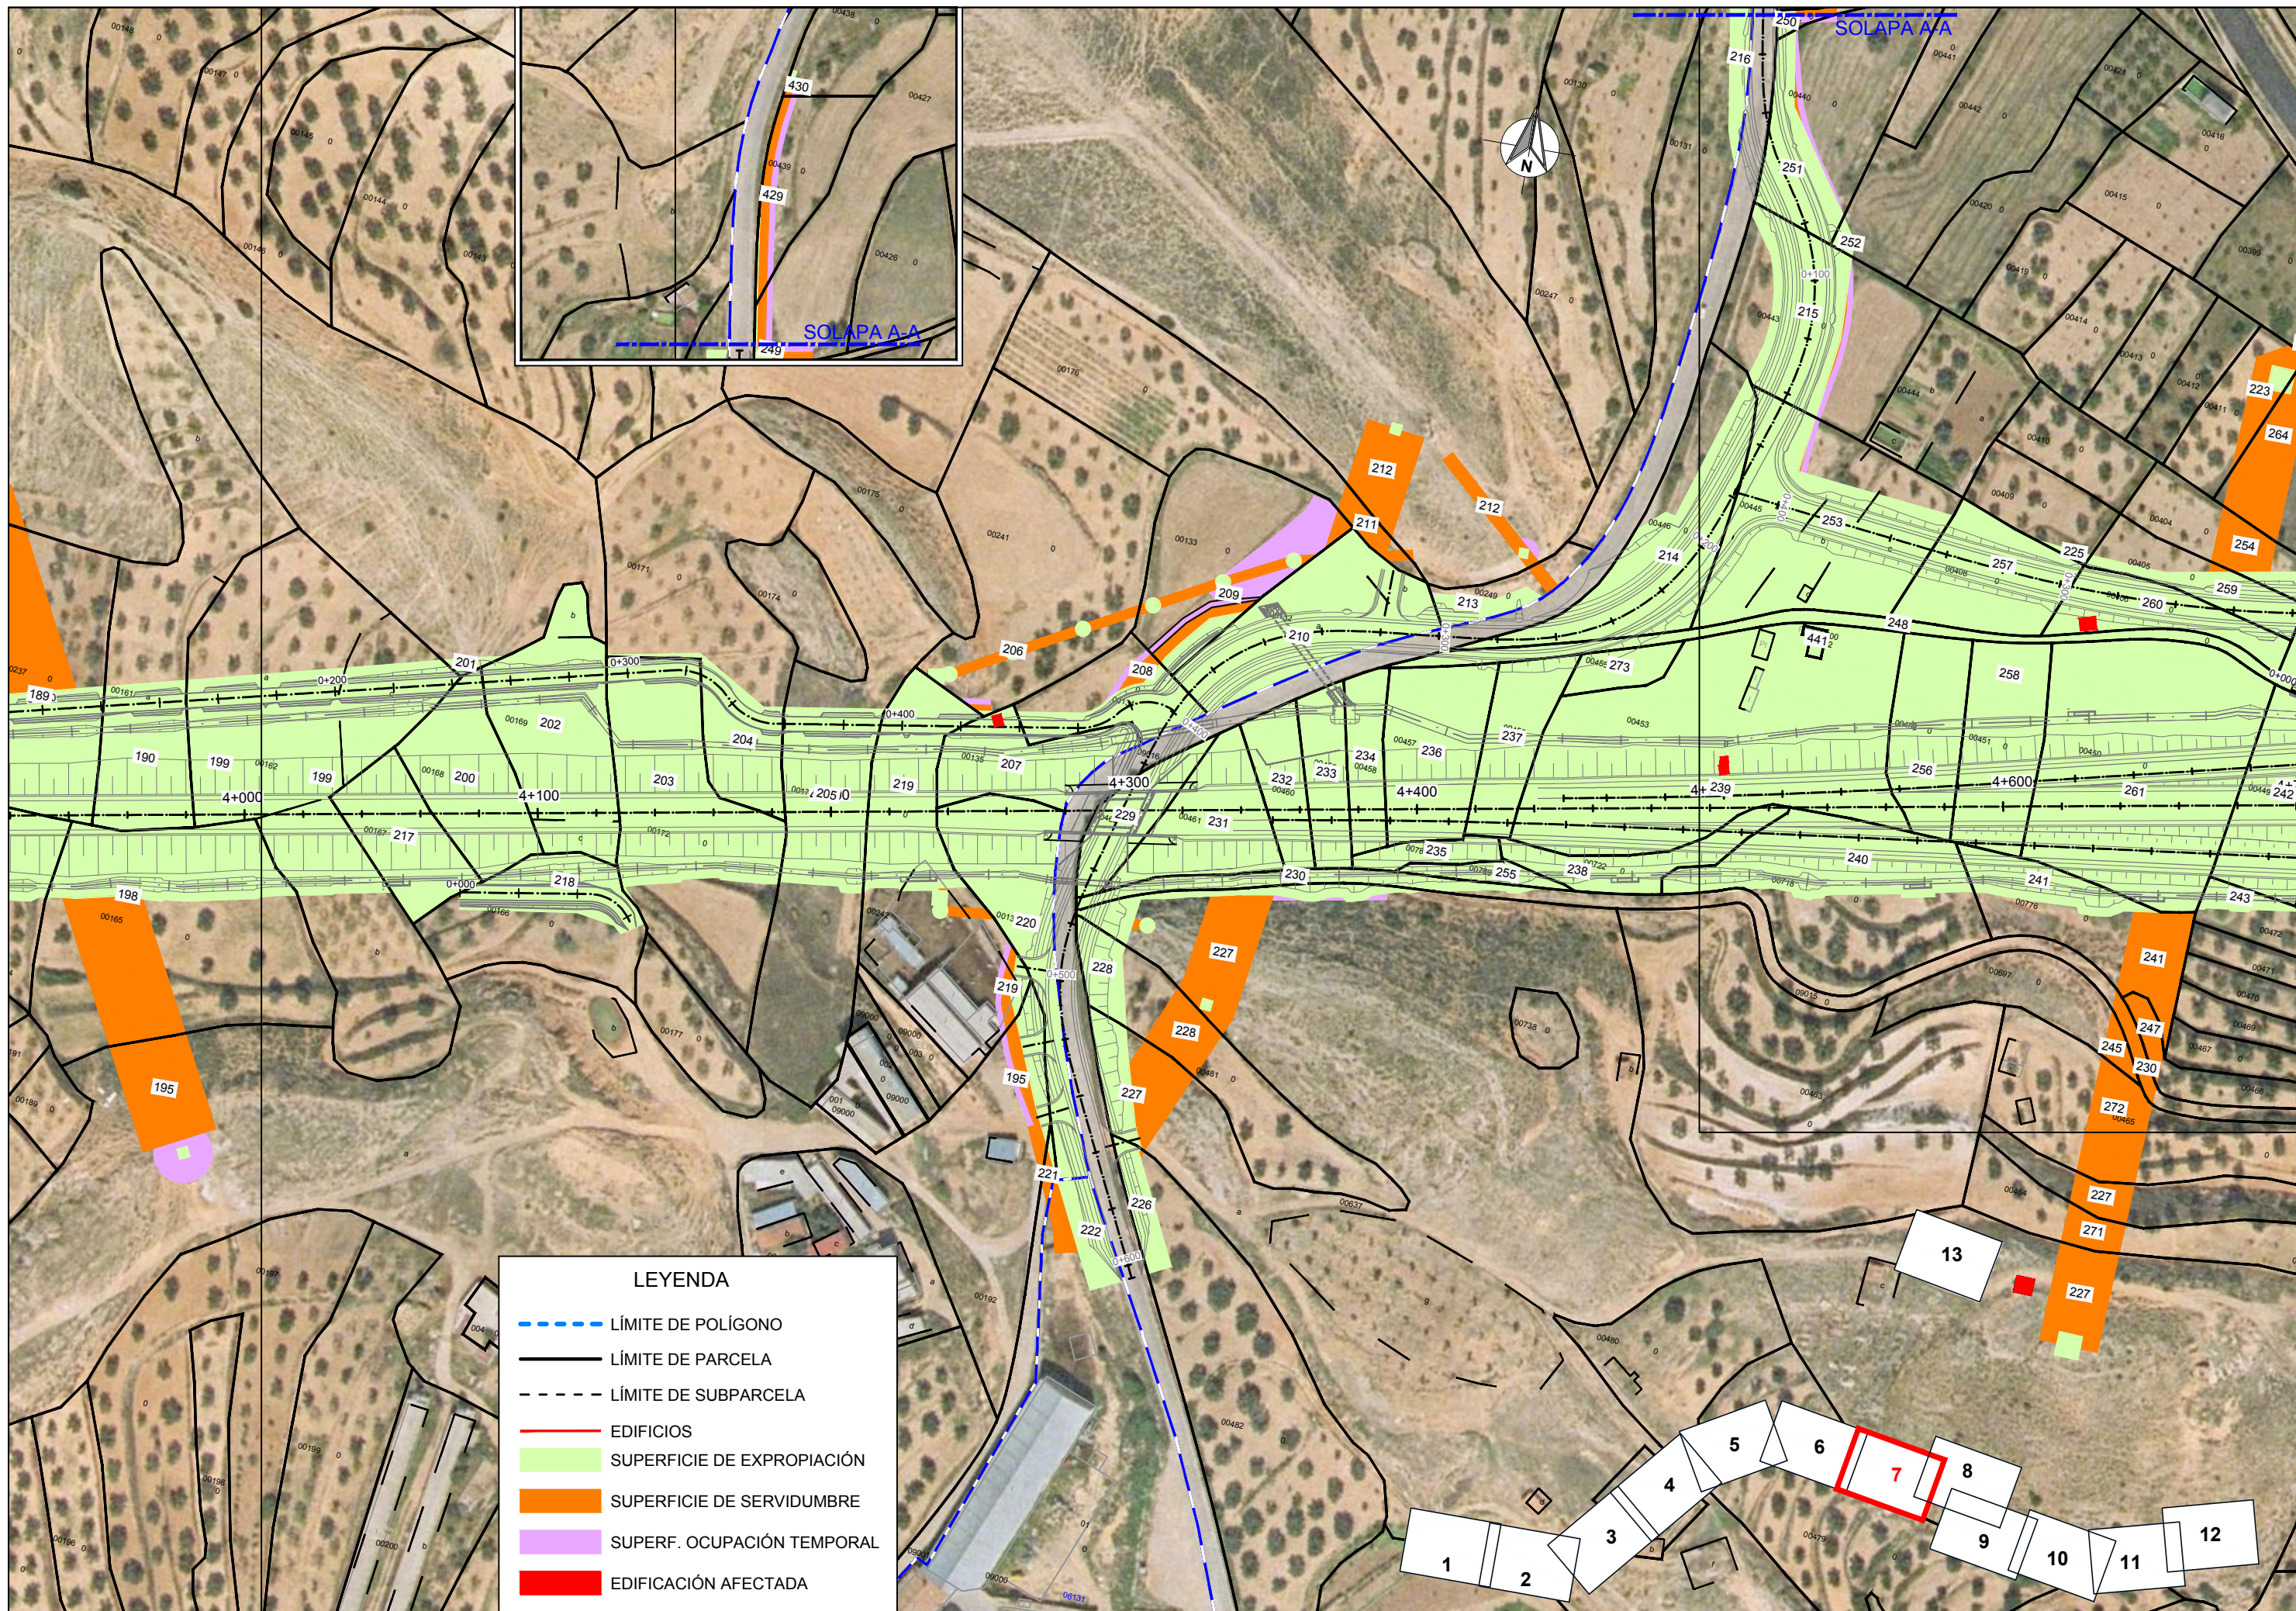


LEYENDA

- LÍMITE DE POLÍGONO
- LÍMITE DE PARCELA
- LÍMITE DE SUBPARCELA
- EDIFICIOS
- SUPERFICIE DE EXPROPIACIÓN
- SUPERFICIE DE SERVIDUMBRE
- SUPERF. OCUPACIÓN TEMPORAL
- EDIFICACIÓN AFECTADA

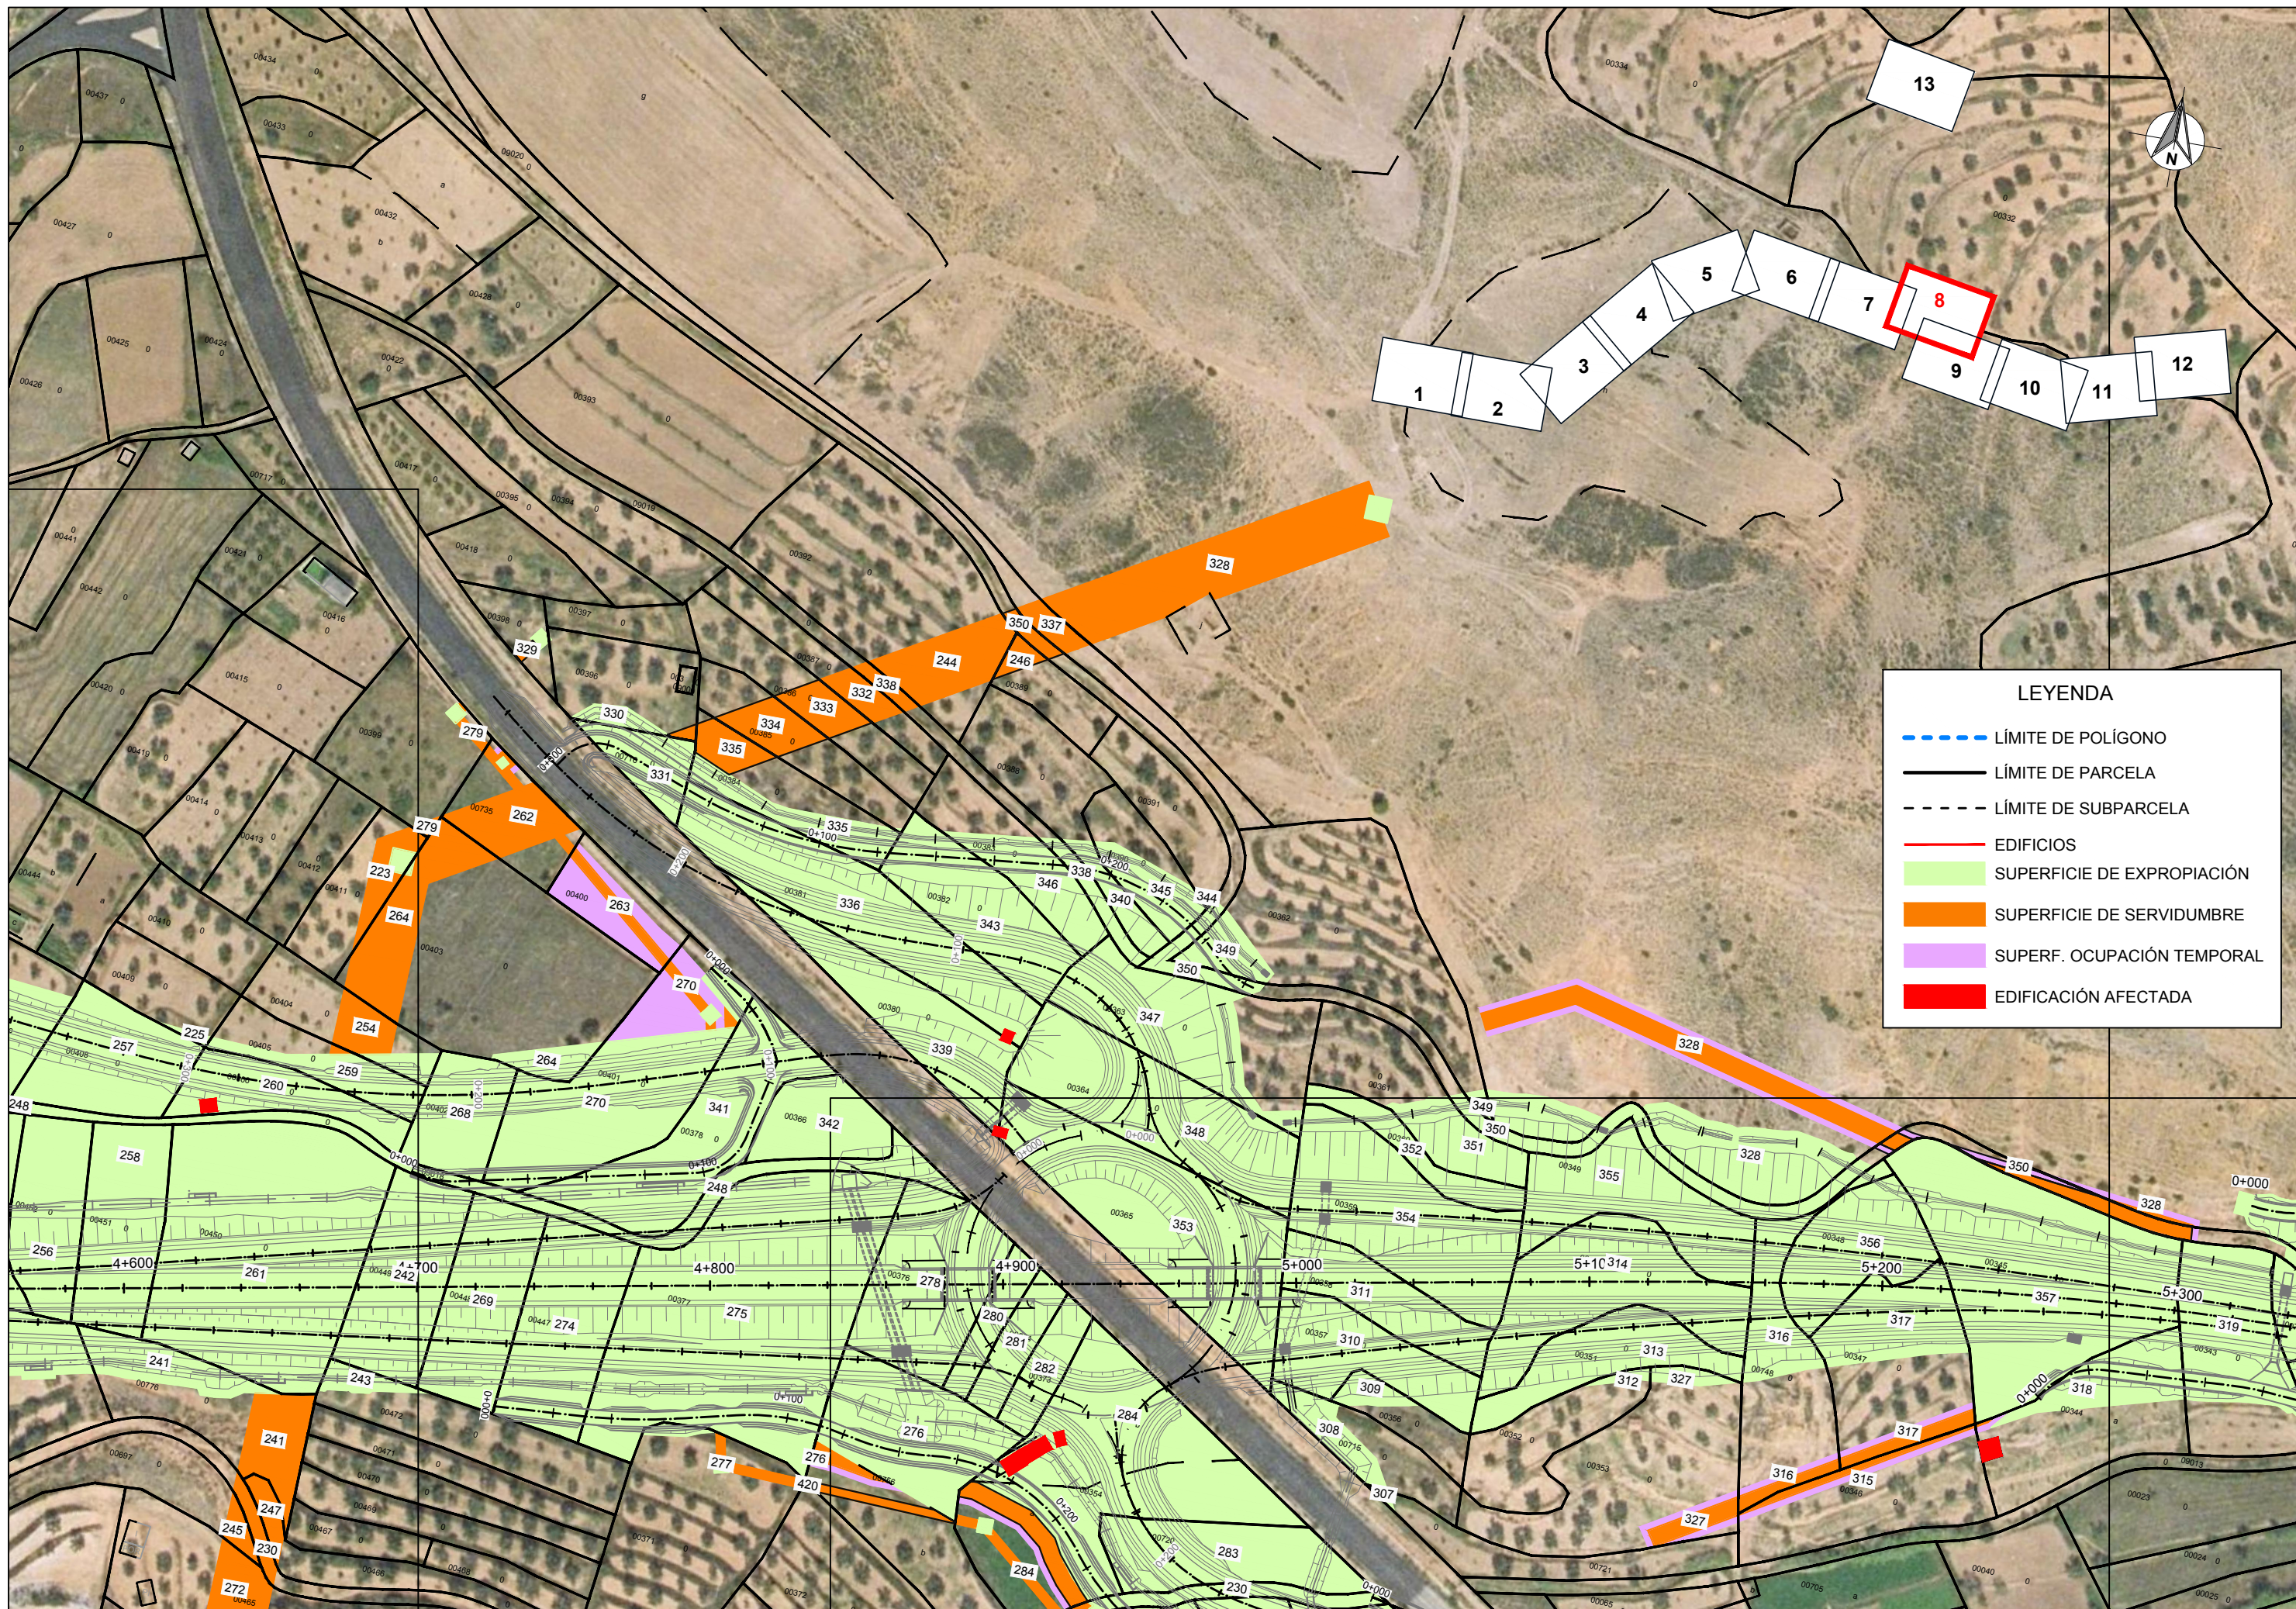


LEYENDA

- LÍMITE DE POLÍGONO
- LÍMITE DE PARCELA
- - - LÍMITE DE SUBPARCELA
- EDIFICIOS
- SUPERFICIE DE EXPROPIACIÓN
- SUPERFICIE DE SERVIDUMBRE
- SUPERF. OCUPACIÓN TEMPORAL
- EDIFICACIÓN AFECTADA

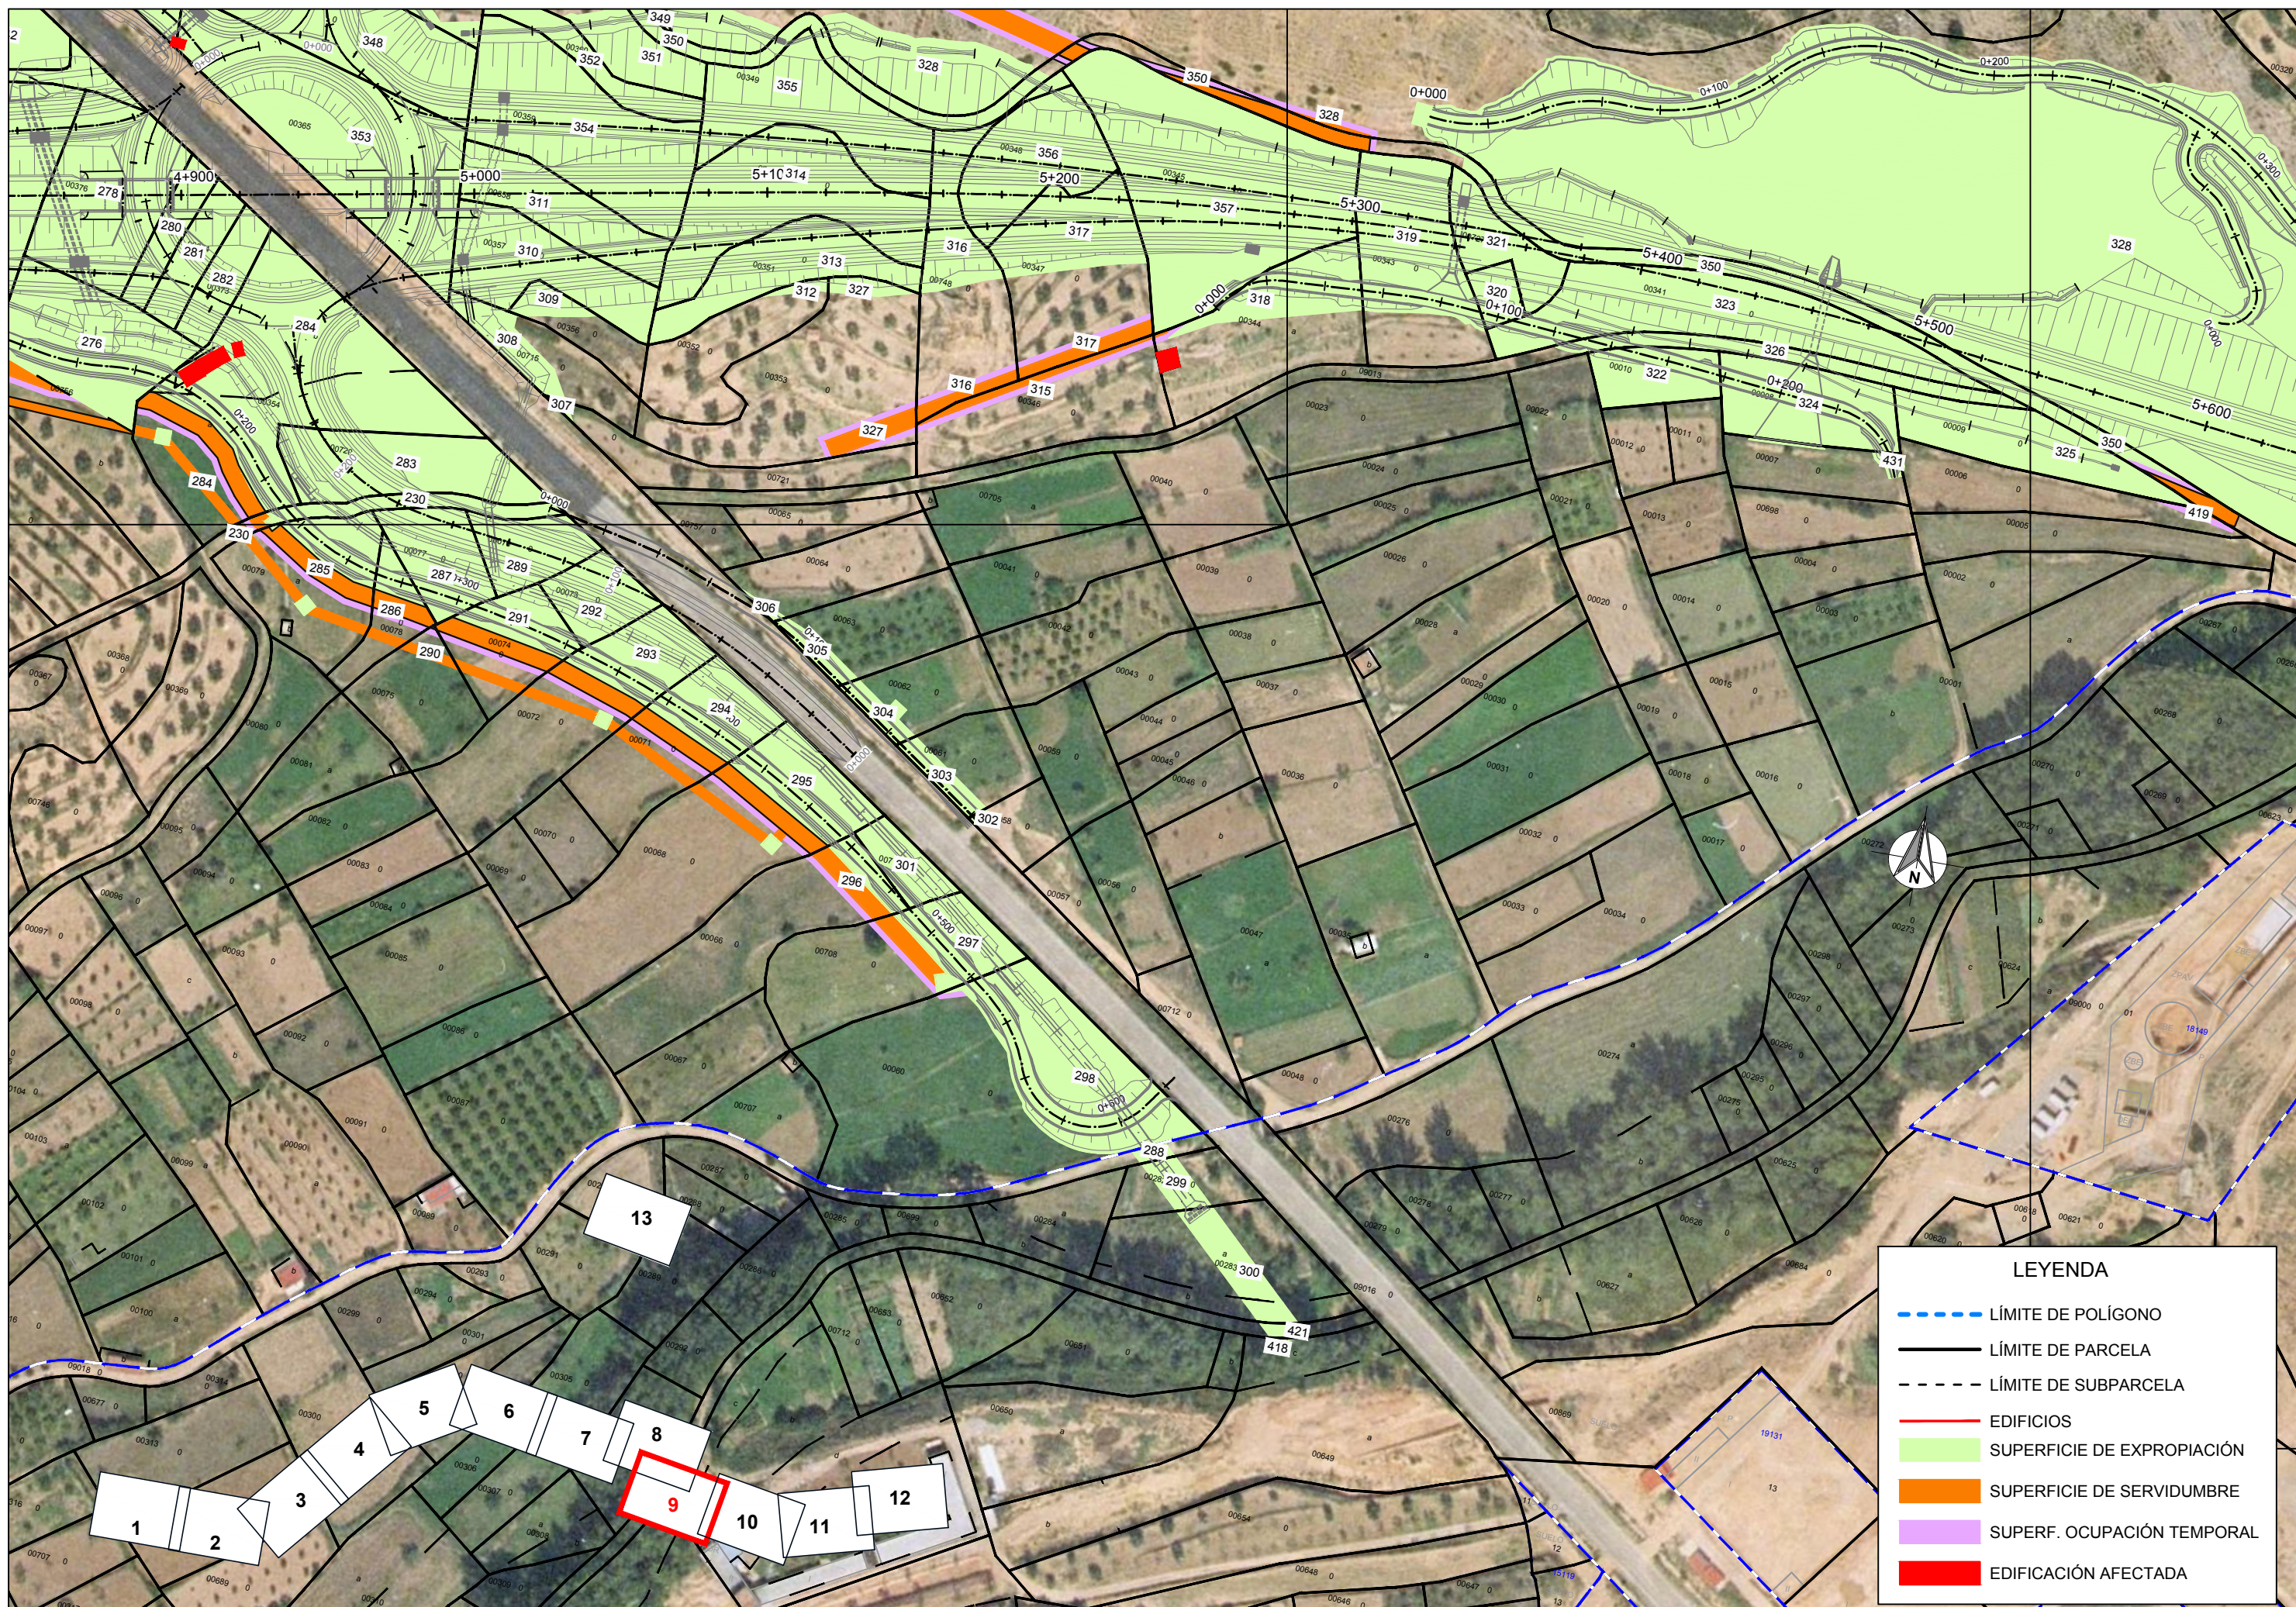


LEYENDA


- - - - LÍMITE DE POLÍGONO
- — — — LÍMITE DE PARCELA
- - - - LÍMITE DE SUBPARCELA
- — — — EDIFICIOS
- SUPERFICIE DE EXPROPIACIÓN
- SUPERFICIE DE SERVIDUMBRE
- SUPERF. OCUPACIÓN TEMPORAL
- EDIFICACIÓN AFECTADA

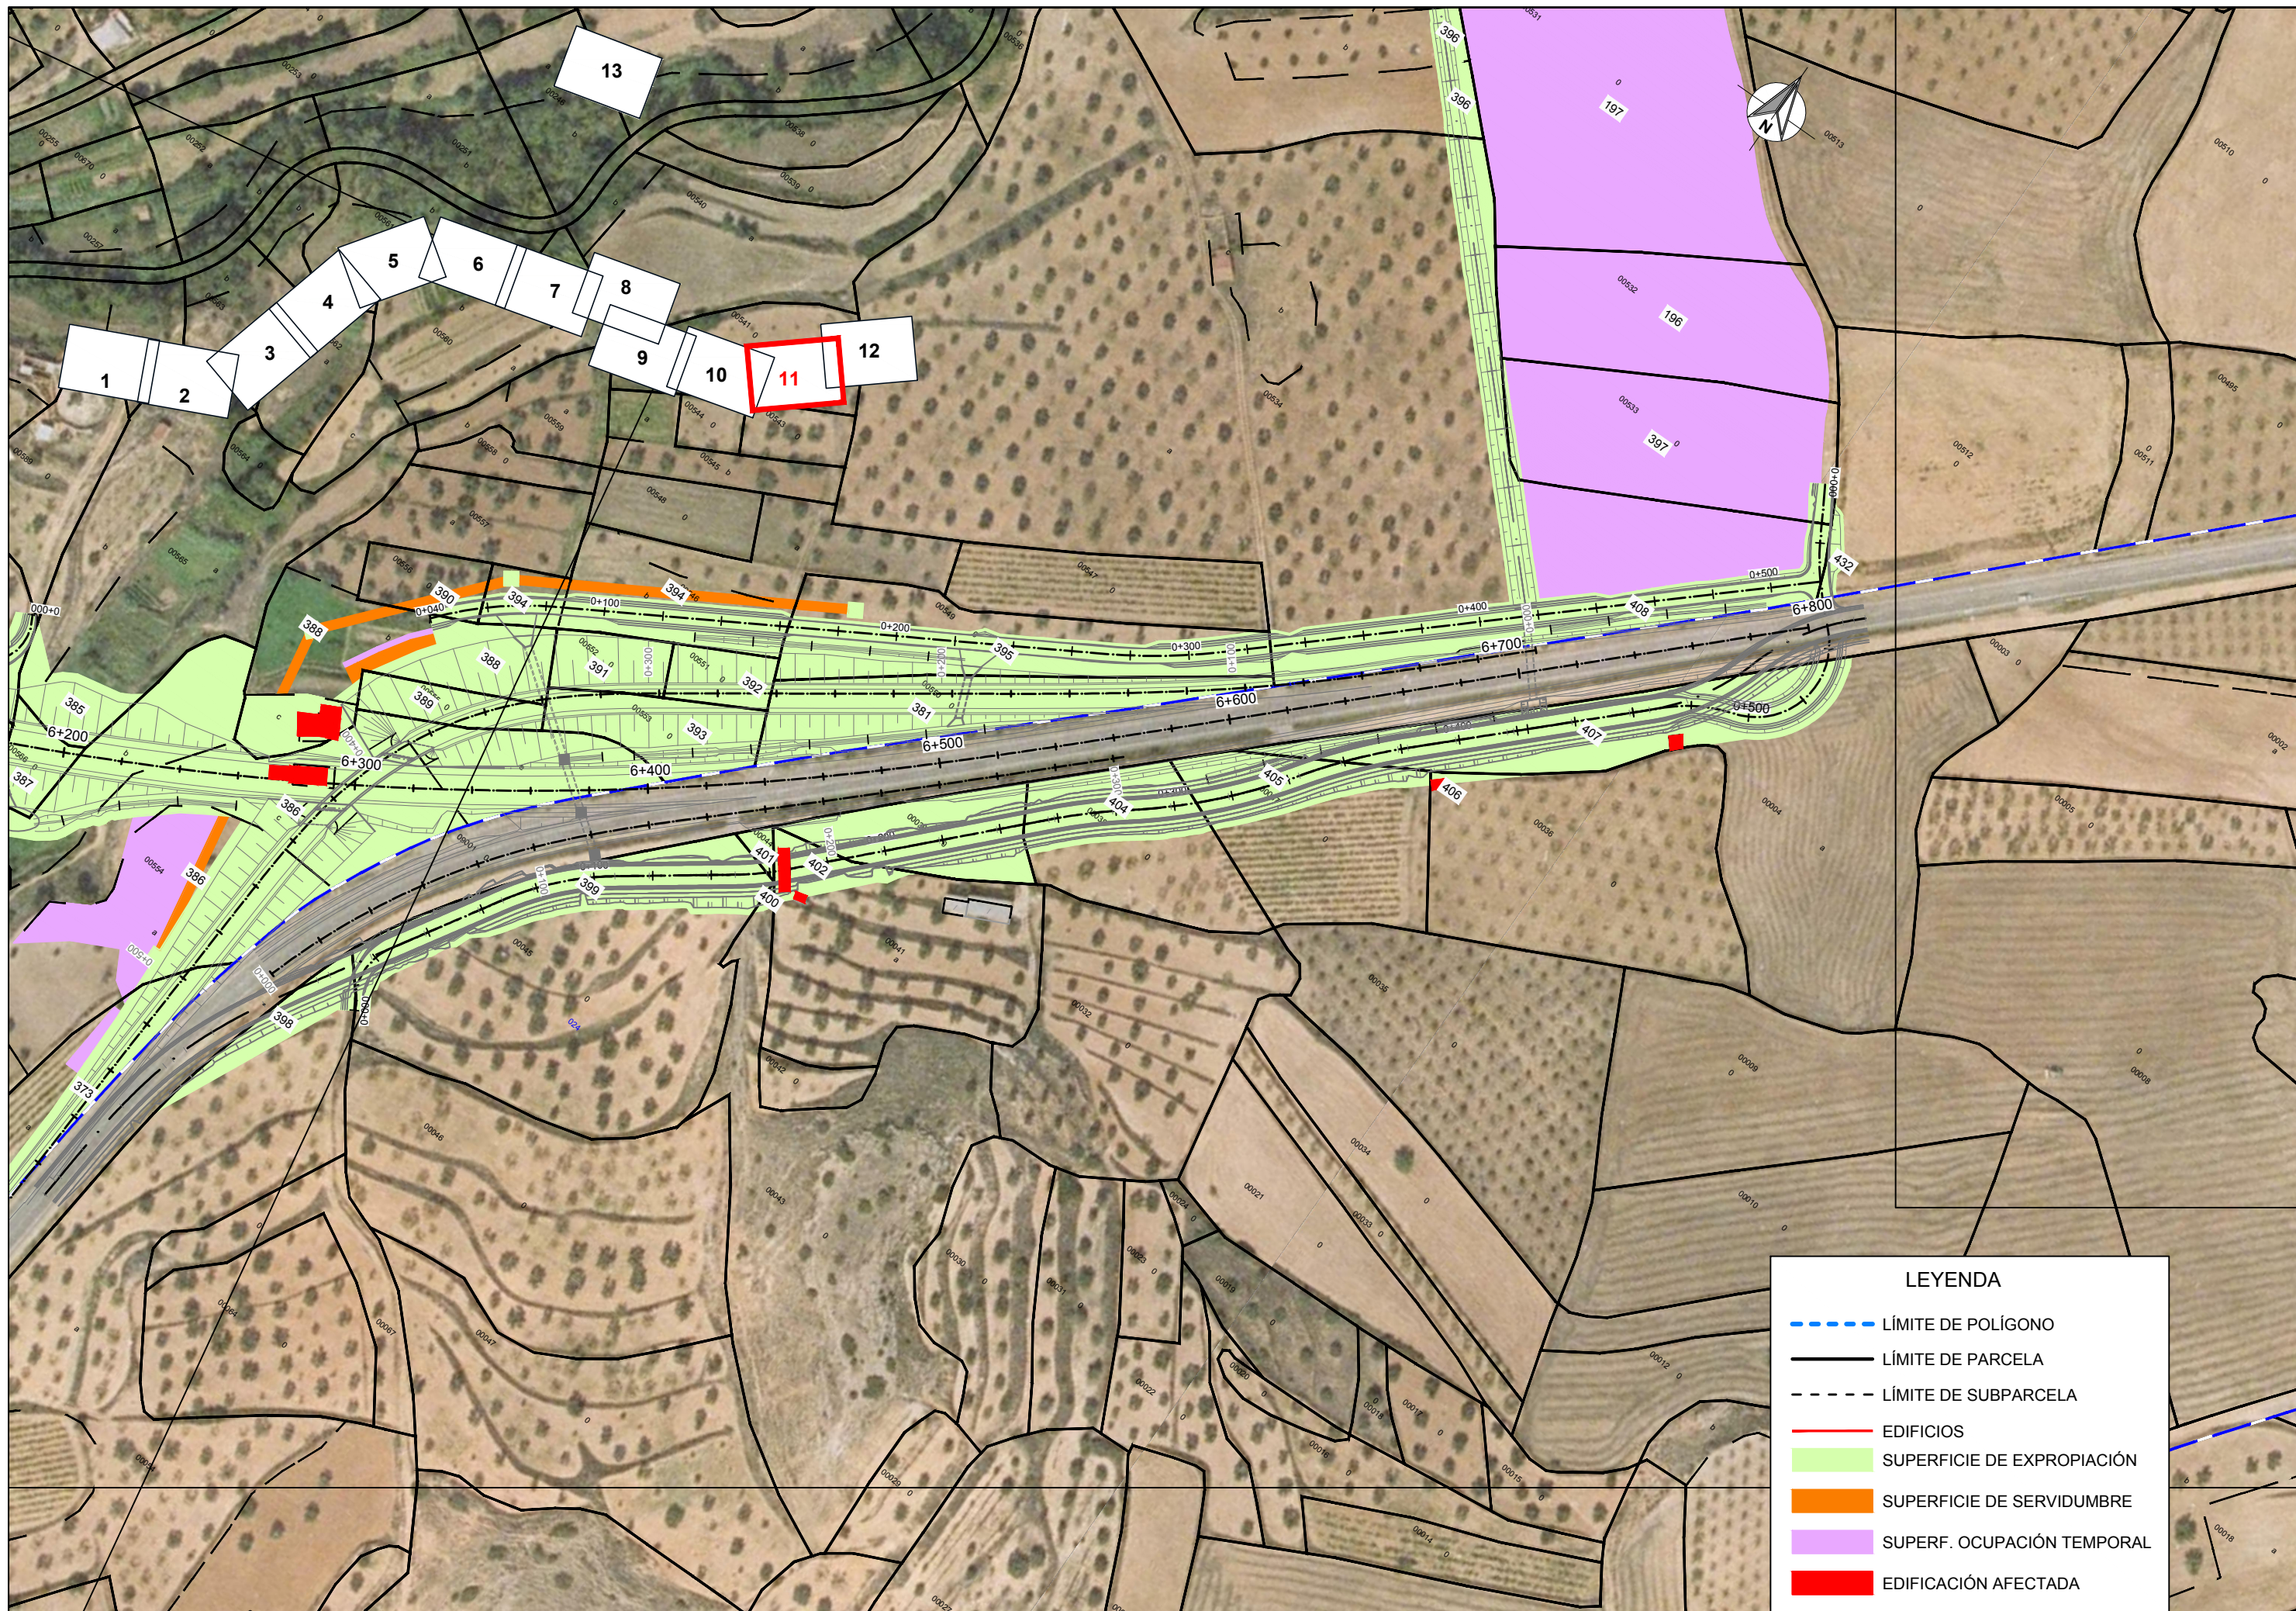

LEYENDA	
	LÍMITE DE POLÍGONO
	LÍMITE DE PARCELA
	LÍMITE DE SUBPARCELA
	EDIFICIOS
	SUPERFICIE DE EXPROPIACIÓN
	SUPERFICIE DE SERVIDUMBRE
	SUPERF. OCUPACIÓN TEMPORAL
	EDIFICACIÓN AFECTADA

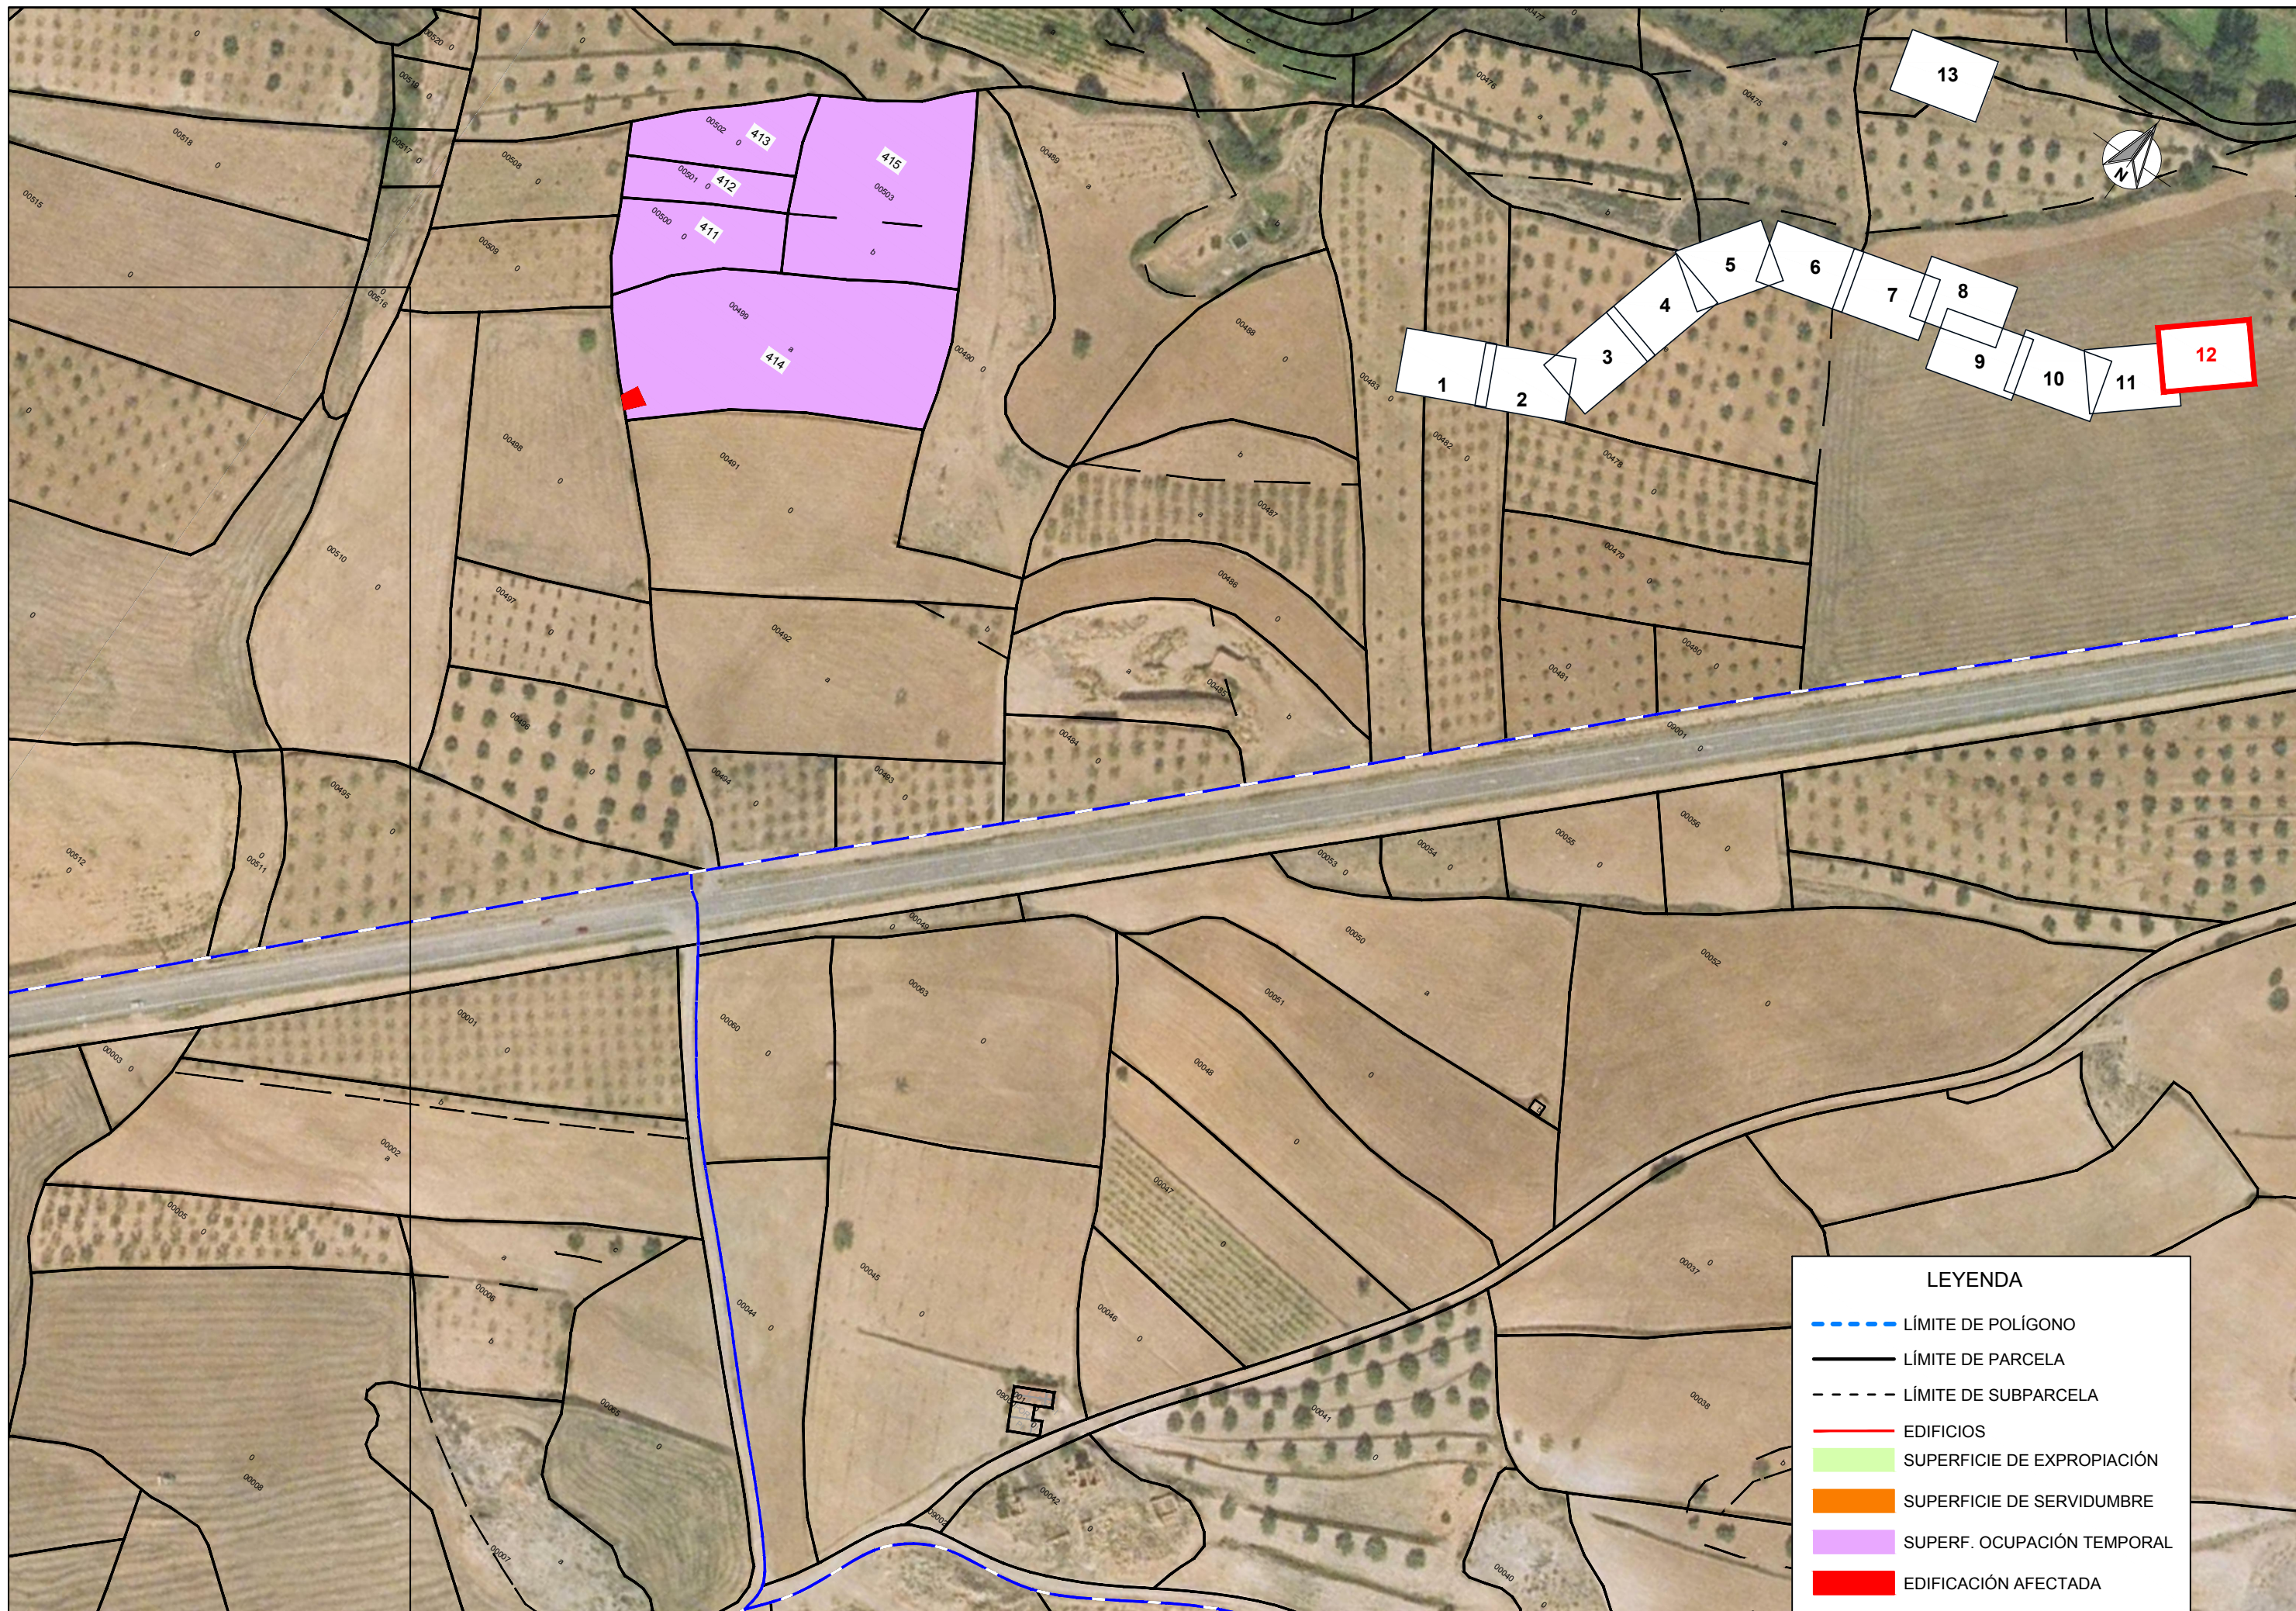

LEYENDA	
	LÍMITE DE POLÍGONO
	LÍMITE DE PARCELA
	LÍMITE DE SUBPARCELA
	EDIFICIOS
	SUPERFICIE DE EXPROPIACIÓN
	SUPERFICIE DE SERVIDUMBRE
	SUPERF. OCUPACIÓN TEMPORAL
	EDIFICACIÓN AFECTADA

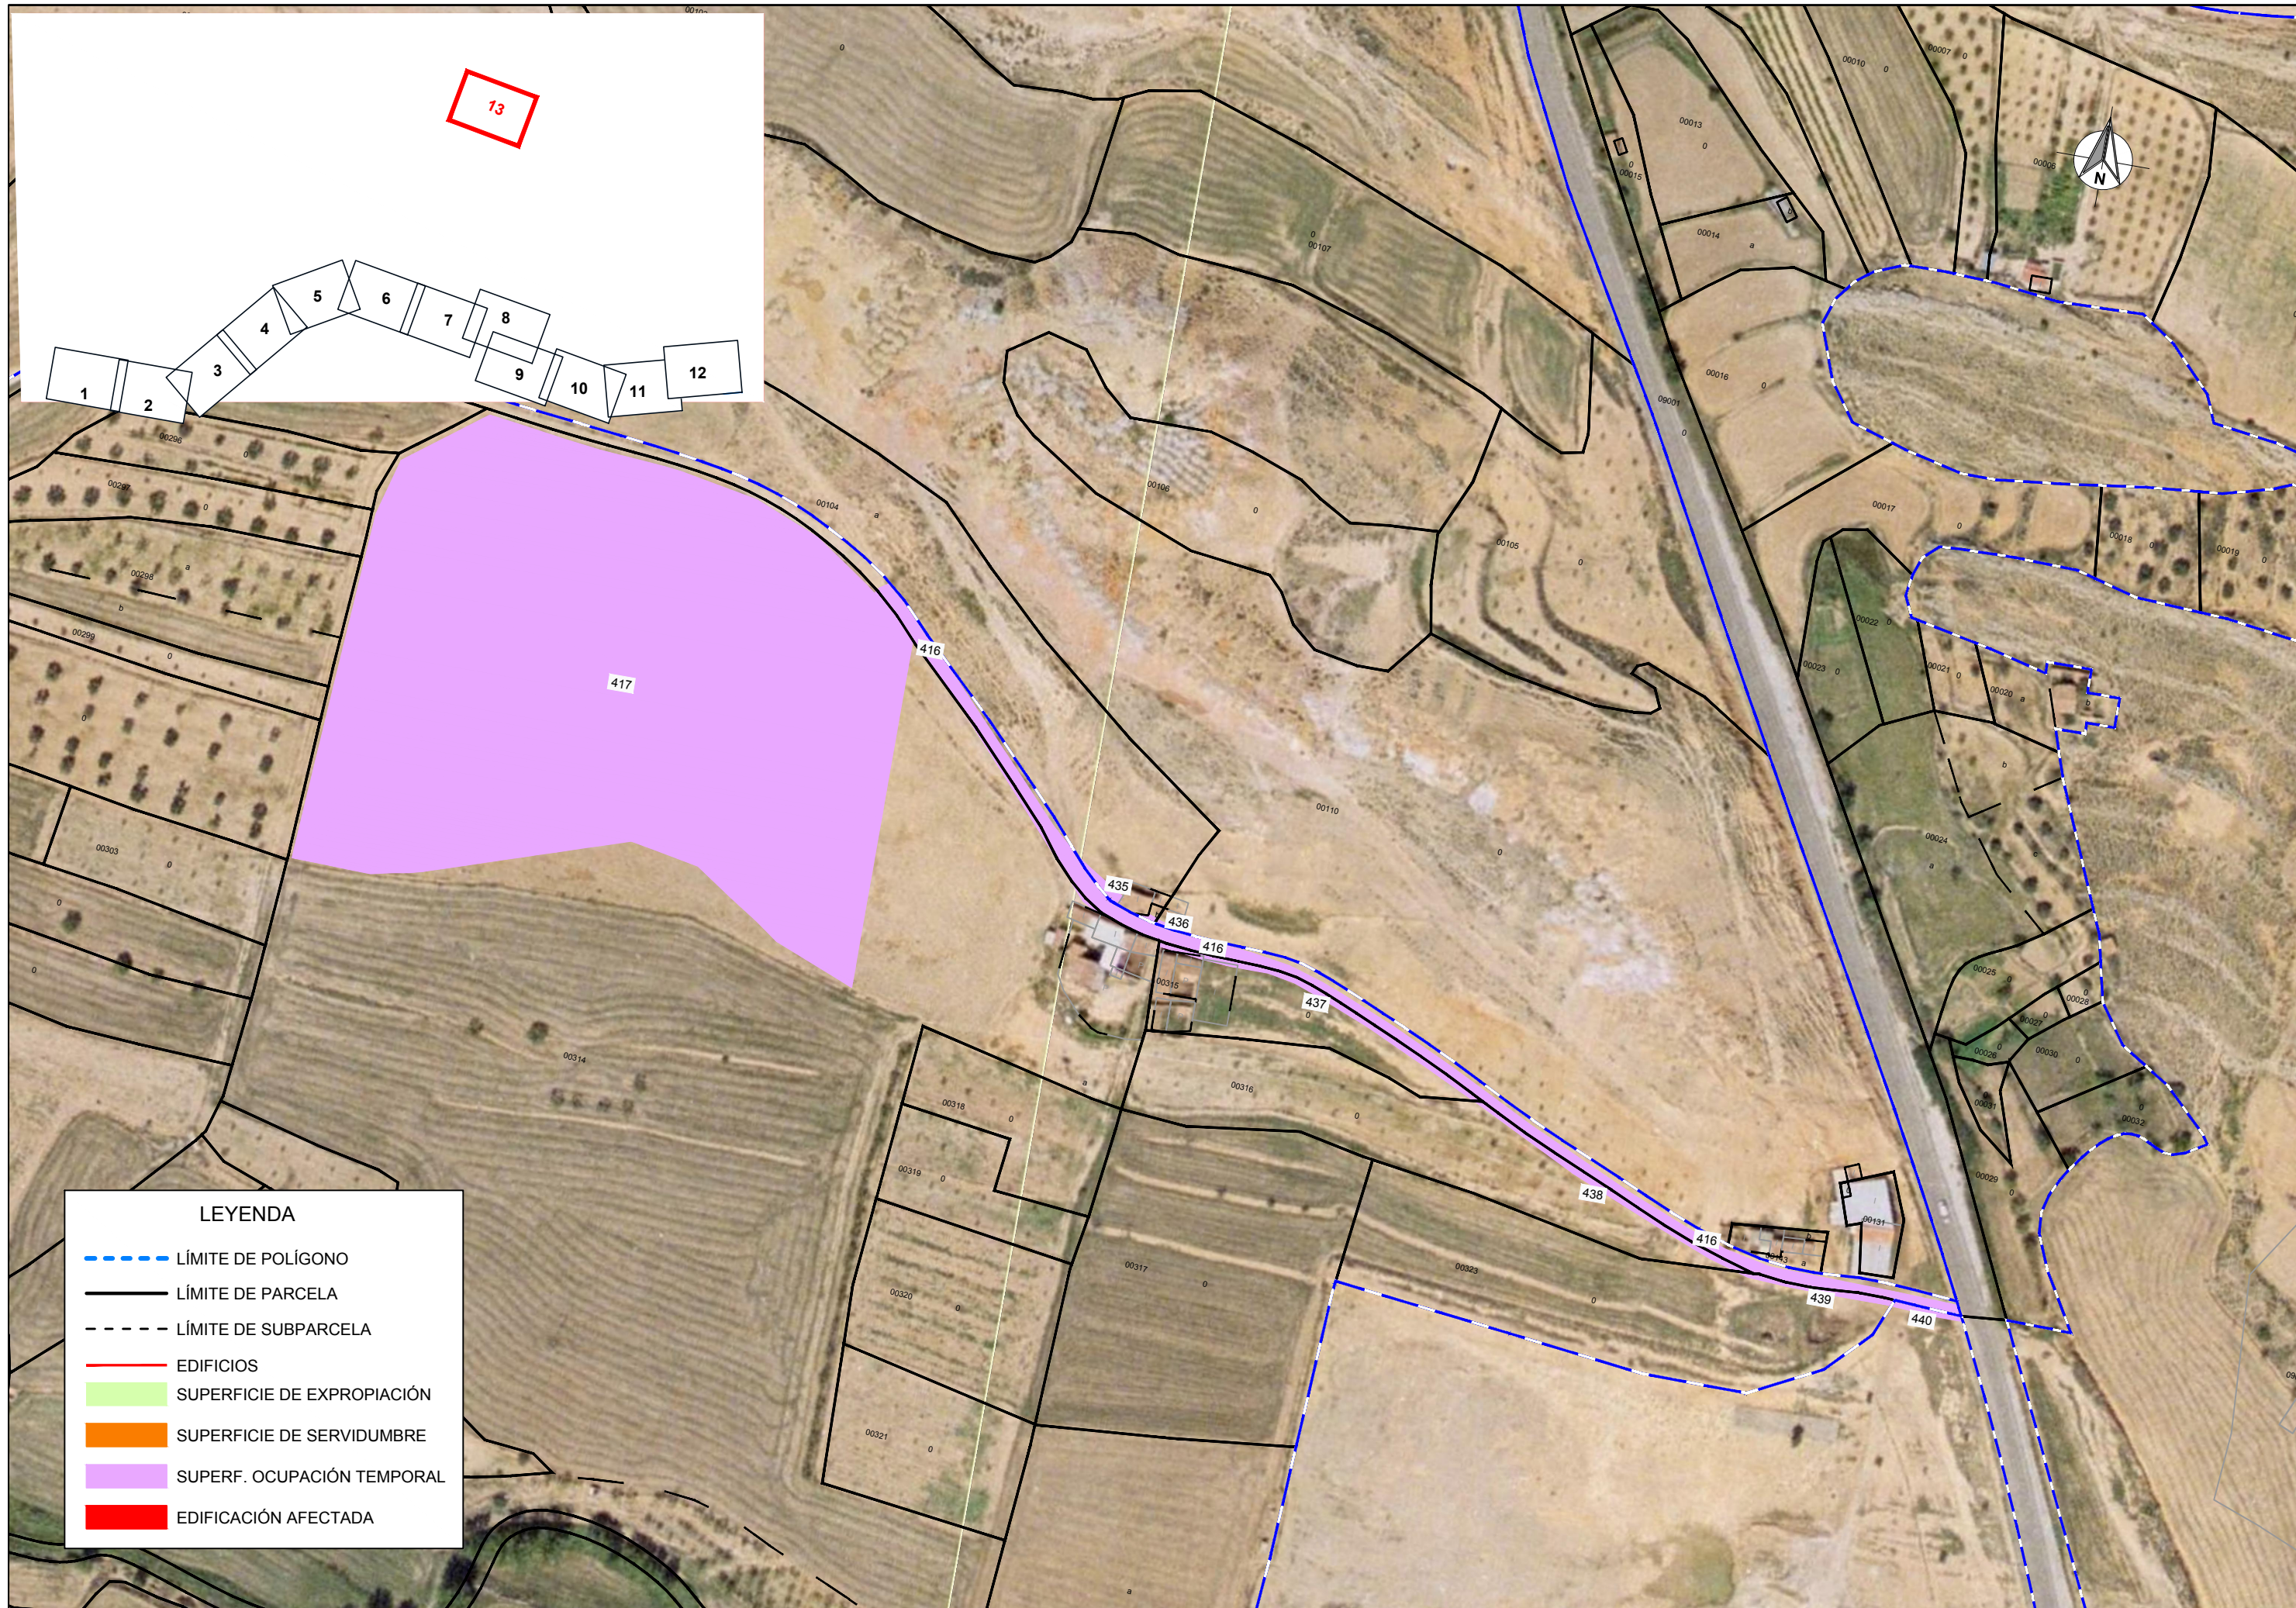

LEYENDA

- - - - - LÍMITE DE POLÍGONO
- — — — — LÍMITE DE PARCELA
- - - - - LÍMITE DE SUBPARCELA
- — — — — EDIFICIOS
- SUPERFICIE DE EXPROPIACIÓN
- SUPERFICIE DE SERVIDUMBRE
- SUPERF. OCUPACIÓN TEMPORAL
- EDIFICACIÓN AFECTADA