


FIRMAO por : CARAZO RIVERA, ESTHER. A fecha: 04/11/2022 11:46 AM
 FIRMAO por : ALONSO BURGOS, ANTONIO JOSE. SUBDIRECTOR GENERAL DE EXPLOTACION. A fecha: 04/11/2022 12:37 PM
 FIRMAO por : FERNANDEZ PALOMINO, JUAN PEDRO. DIRECTOR GENERAL DE CARRETERAS. A fecha: 08/11/2022 06:06 PM
 FIRMAO por : FLORES GARCIA, FRANCISCO JAVIER. SECRETARIO GENERAL DE INFRAESTRUCTURAS. A fecha: 17/11/2022 03:51 PM

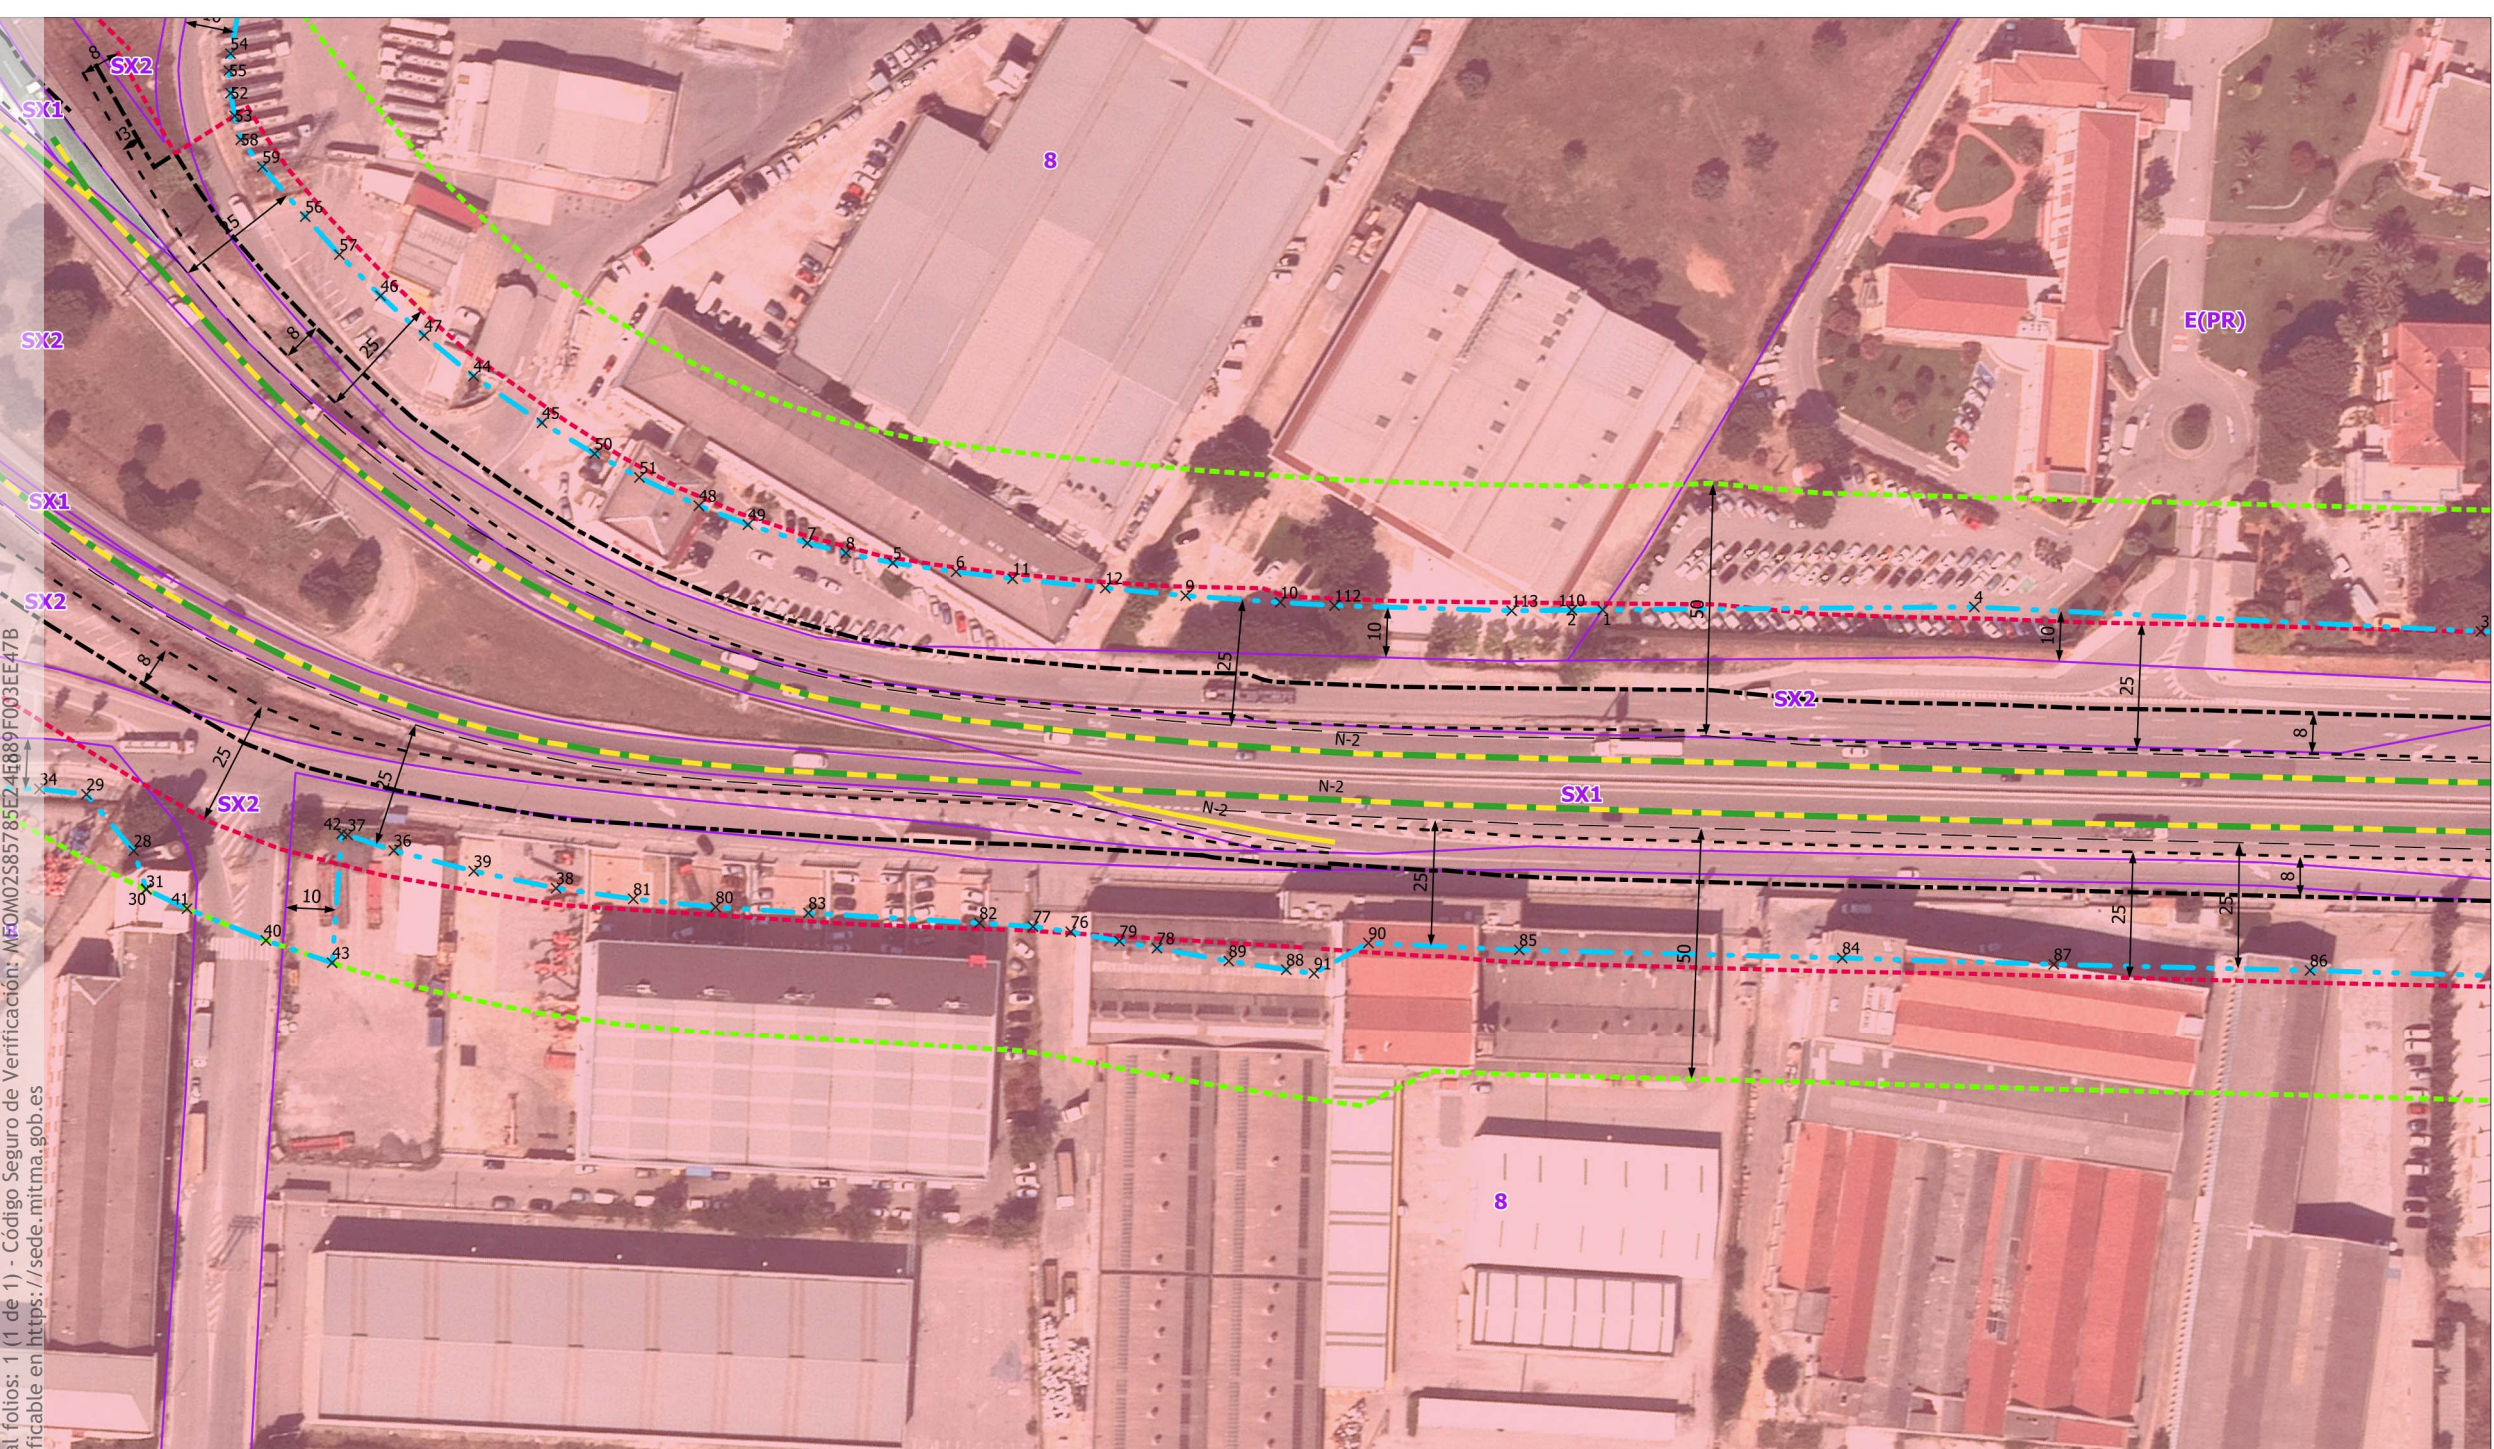

LEYENDA

Propuesta
 - Tramo urbano propuesto

Zonas de protección Ley 37/2015
 - LLE 37-2015
 - Zona de Servidumbre
 - Zona de Dominio Público
 - Arista Exterior Explanación
 - Línea blanca

Clasificación del suelo
 - Suelo urbano

Clasificación del suelo

Clave	Descripción
8	Industrial amb Edificació Aïllada
SX3	Sistema viari: altre viari en sòl no urbà
SX2	Sistema viari: altre viari en sòl urbà
SX1	Sistema viari: eixos estructurants
E(PR)	Equipaments i Dotacions Privades

FIRMAO por : ALONSO BURGOS, ANTONIO JOSE. SUBDIRECTOR GENERAL DE EXPLOTACION. A fecha: 04/11/2022 11:46 AM
 FIRMAO por : FERNANDEZ PALOMINO, JUAN PEDRO. DIRECTOR GENERAL DE CARRETERAS. A fecha: 08/11/2022 06:06 PM
 FIRMAO por : FLORES GARCIA, FRANCISCO JAVIER. SECRETARIO GENERAL DE INFRAESTRUCTURAS. A fecha: 17/11/2022 03:51 PM

COORDENADAS UTM DE LOS VÉRTICES DE LA LÍNEA LÍMITE DE EDIFICACIÓN PROPUESTA: Margen Izquierdo

FID	X	Y	FID	X	Y	FID	X	Y	FID	X	Y
28	409274,770	4593883,800	42	409257,490	4593921,380	85	409199,170	4594148,940			
29	409267,450	4593871,150	43	409282,170	4593928,350	86	409149,350	4594297,710			
30	409281,120	4593888,740	76	409226,210	4594064,140	87	409165,590	4594249,580			
31	409280,990	4593888,700	77	409227,800	4594056,750	88	409218,660	4594106,860			
34	409269,620	4593862,050	78	409223,430	4594081,310	89	409220,960	4594095,550			
36	409257,070	4593932,220	79	409224,640	4594073,840	90	409208,110	4594120,370			
37	409257,300	4593922,580	80	409245,800	4593996,050	91	409217,470	4594112,280			
38	409253,090	4593965,020	81	409249,850	4593980,140						
39	409255,490	4593948,520	82	409230,770	4594046,530						
40	409282,500	4593914,520	83	409240,590	4594013,730						
41	409281,920	4593897,650	84	409178,770	4594209,650						

COORDENADAS UTM DE LOS VÉRTICES DE LA LÍNEA LÍMITE DE EDIFICACIÓN PROPUESTA: Margen Derecho

FID	X	Y	FID	X	Y	FID	X	Y	FID	X	Y	FID	X	Y
1	409130,150	4594141,420	12	409159,830	4594047,250	54	409119,650	4593847,740						
2	409132,290	4594135,690	44	409163,280	4593914,910	55	409122,920	4593848,630						
3	409074,580	4594306,530	45	409167,320	4593930,850	56	409144,960	4593872,740						
4	409104,390	4594210,460	46	409154,610	4593892,160	57	409149,720	4593881,680						
5	409169,630	4594005,710	47	409159,060	4593902,980	58	409135,010	4593855,510						
6	409166,910	4594018,350	48	409172,130	4593965,690	59	409138,580	4593861,380						
7	409171,730	4593988,440	49	409172,340	4593976,110	110	409132,290	4594135,690						
8	409170,950	4593996,310	50	409169,520	4593942,740	112	409147,530	4594091,160						
9	409155,800	4594062,750	51	409170,890	4593952,700	113	409136,490	4594124,510						
10	409150,610	4594080,840	52	409127,010	4593850,450									
11	409164,360	4594029,350	53	409130,960	4593852,750									

