



LEYENDA	
	EXPROP. DEFINITIVA B= Nº DE POLIGONO C= Nº DE PARCELA A= Nº DE ORDEN
	OCUP. TEMPORAL B= Nº DE POLIGONO C= Nº DE PARCELA A= Nº DE ORDEN
	LÍMITE PARCELA
	LÍMITE SUBPARCELA
	LÍMITE POLIGONO
	ZONA DE EXPROPIACIÓN
	ZONA DE OCUP. TEMPORAL
	RESTOS CONCEDIDOS
	EXPROPIACIÓN DORIGA-CORNELLANA
	EXPROPIACIÓN PM3
	ZONA OCUP. TEMPORAL PM3

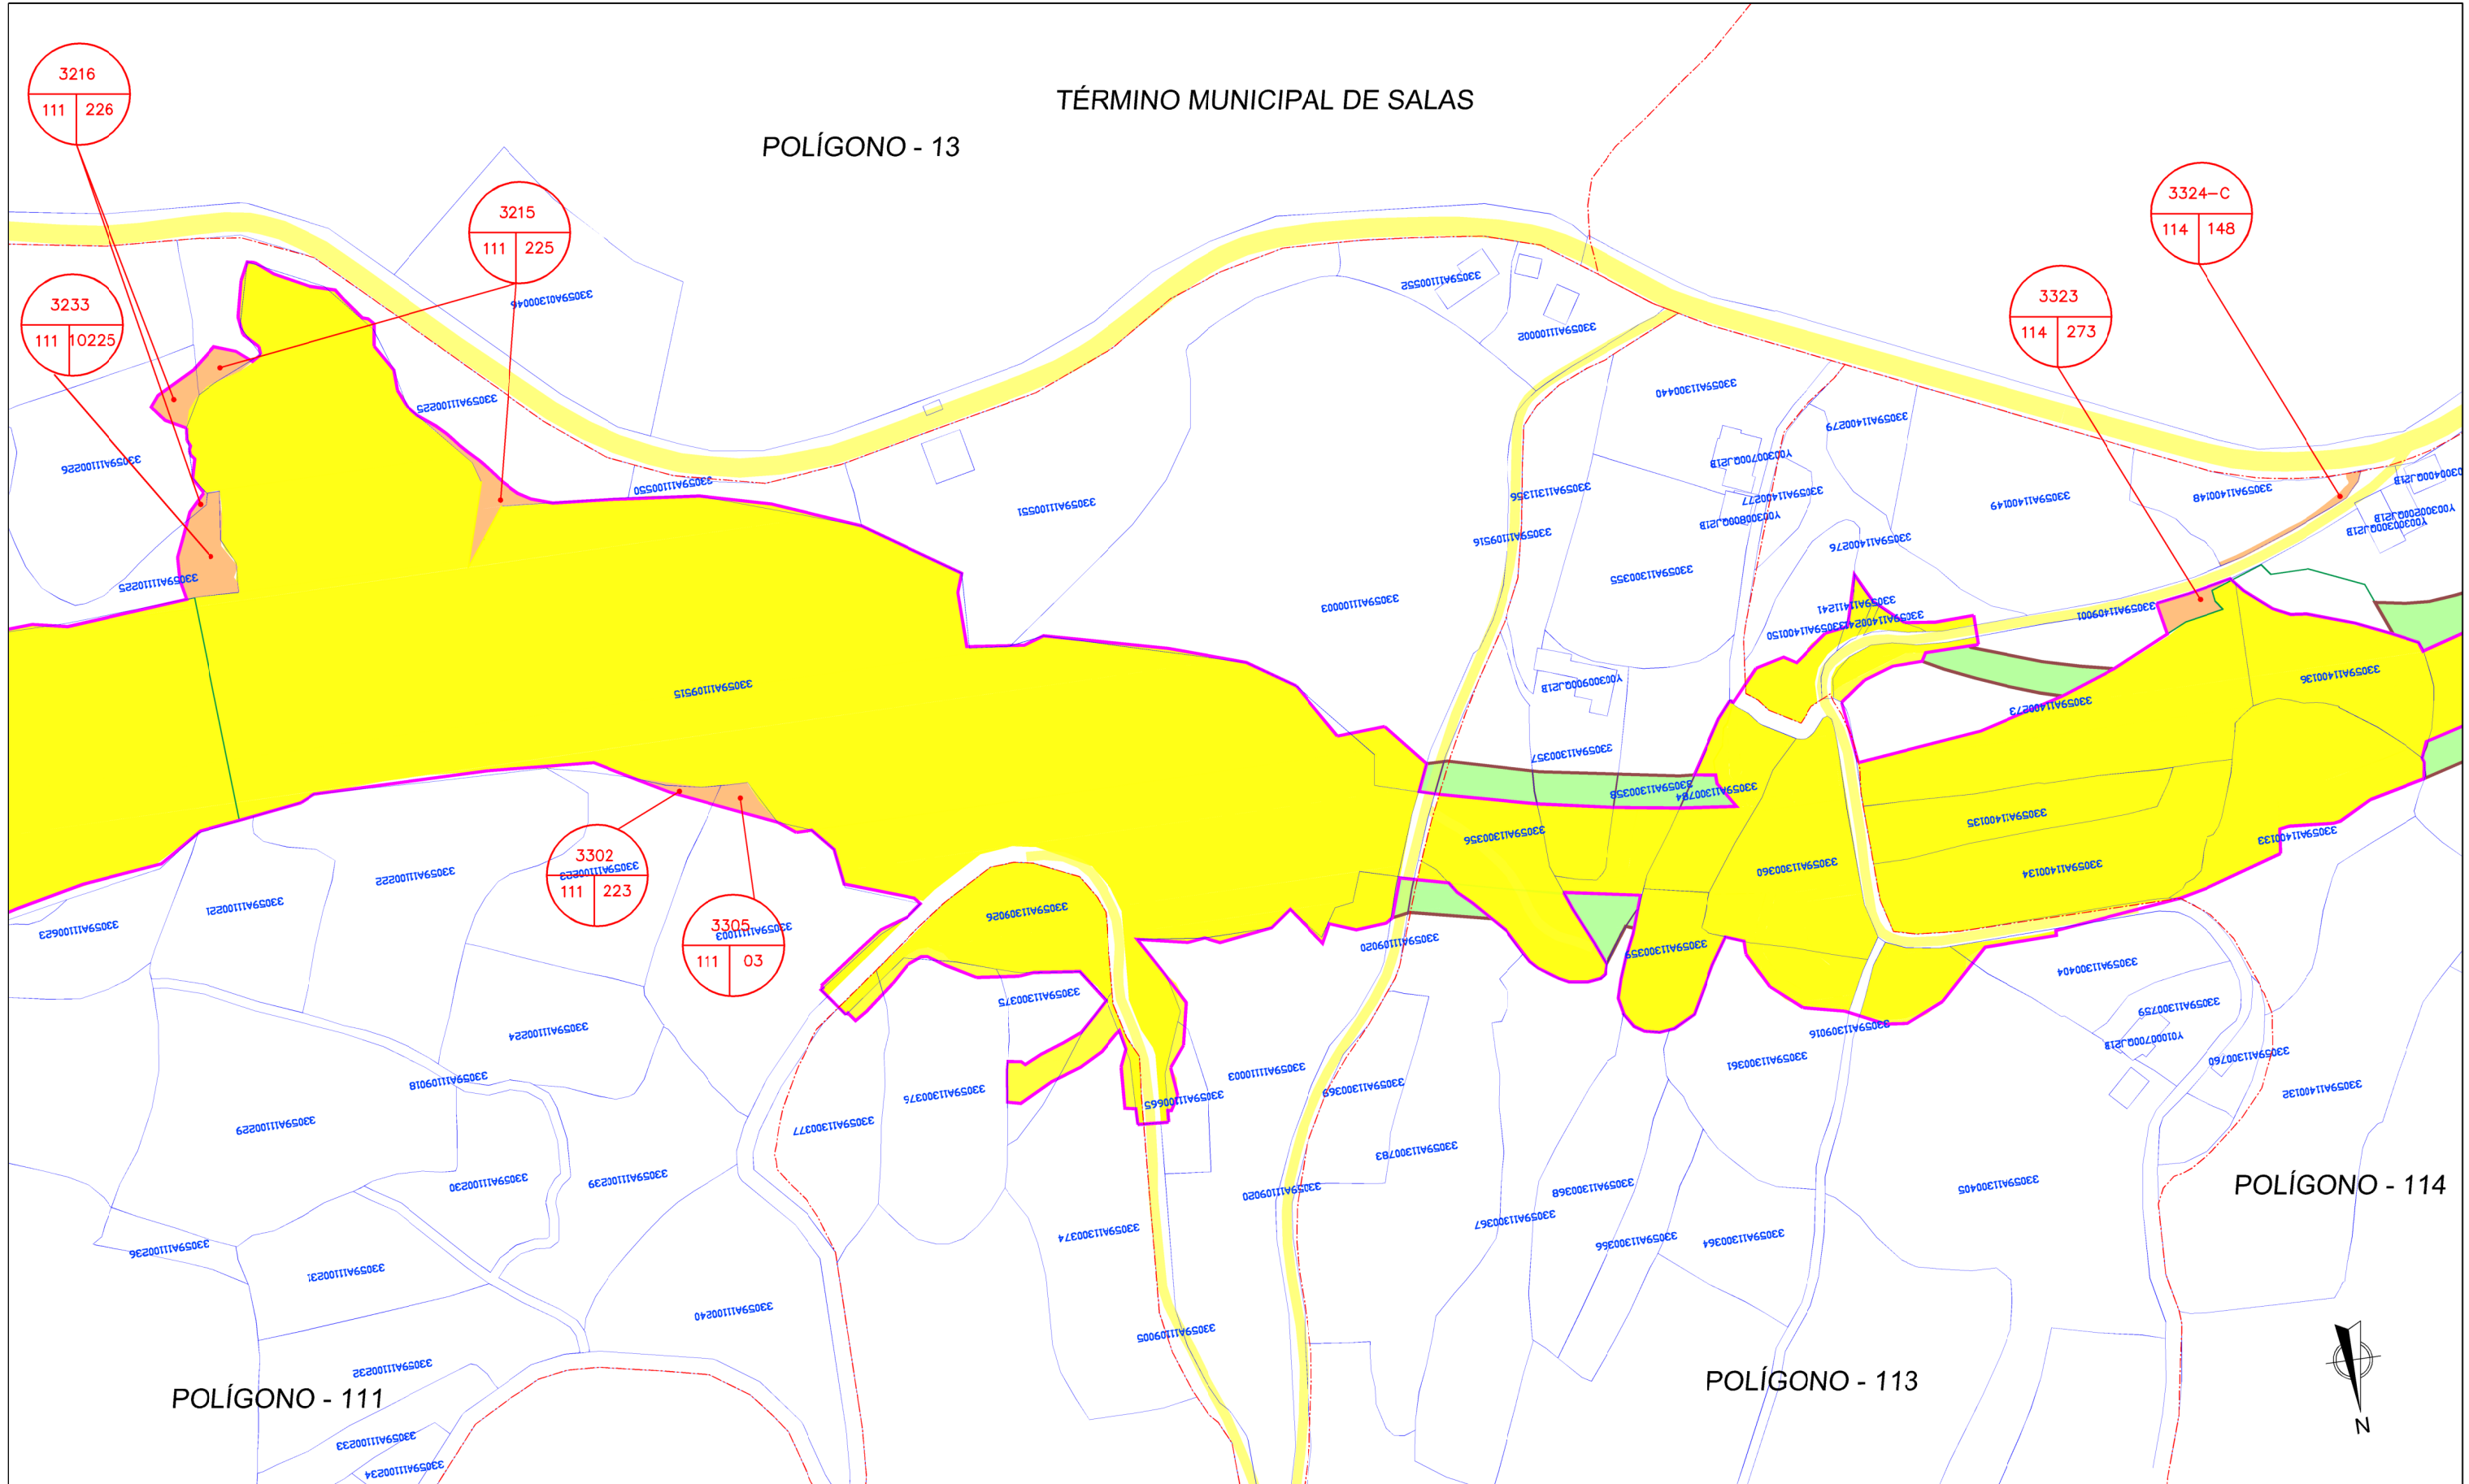

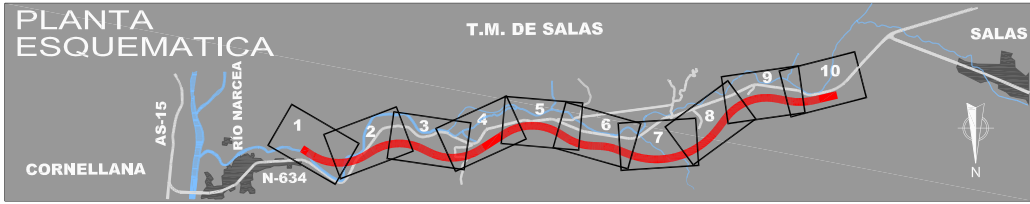

EXPROPIACION DEFINITIVA		LEYENDA		RESTOS CONCEDIDOS	
	B= N° DE POLÍGONO C= N° DE PARCELA A= N° DE ORDEN		LÍMITE PARCELA		RESTOS CONCEDIDOS
	OCUP. TEMPORAL B= N° DE POLÍGONO C= N° DE PARCELA A= N° DE ORDEN		LÍMITE SUBPARCELA		EXPROPIACIÓN DORIGA-CORNELLANA
			LÍMITE POLÍGONO		EXPROPIACIÓN PM3
			ZONA DE EXPROPIACIÓN		ZONA OCUP. TEMPORAL PM3
			ZONA DE OCUP. TEMPORAL		

