


LEYENDA:

	ZONA A EXPROPIAR	FINCA RÚSTICA:	
	OCUPACIÓN TEMPORAL	FINCA URBANA:	
	SERVIDUMBRE		
	DOMINIO PÚBLICO		
	CONSTRUCCIÓN EXISTENTE		
	LÍMITE DE PARCELA		
	LÍMITE DE SUBPARCELA		

REF. CATASTRAL

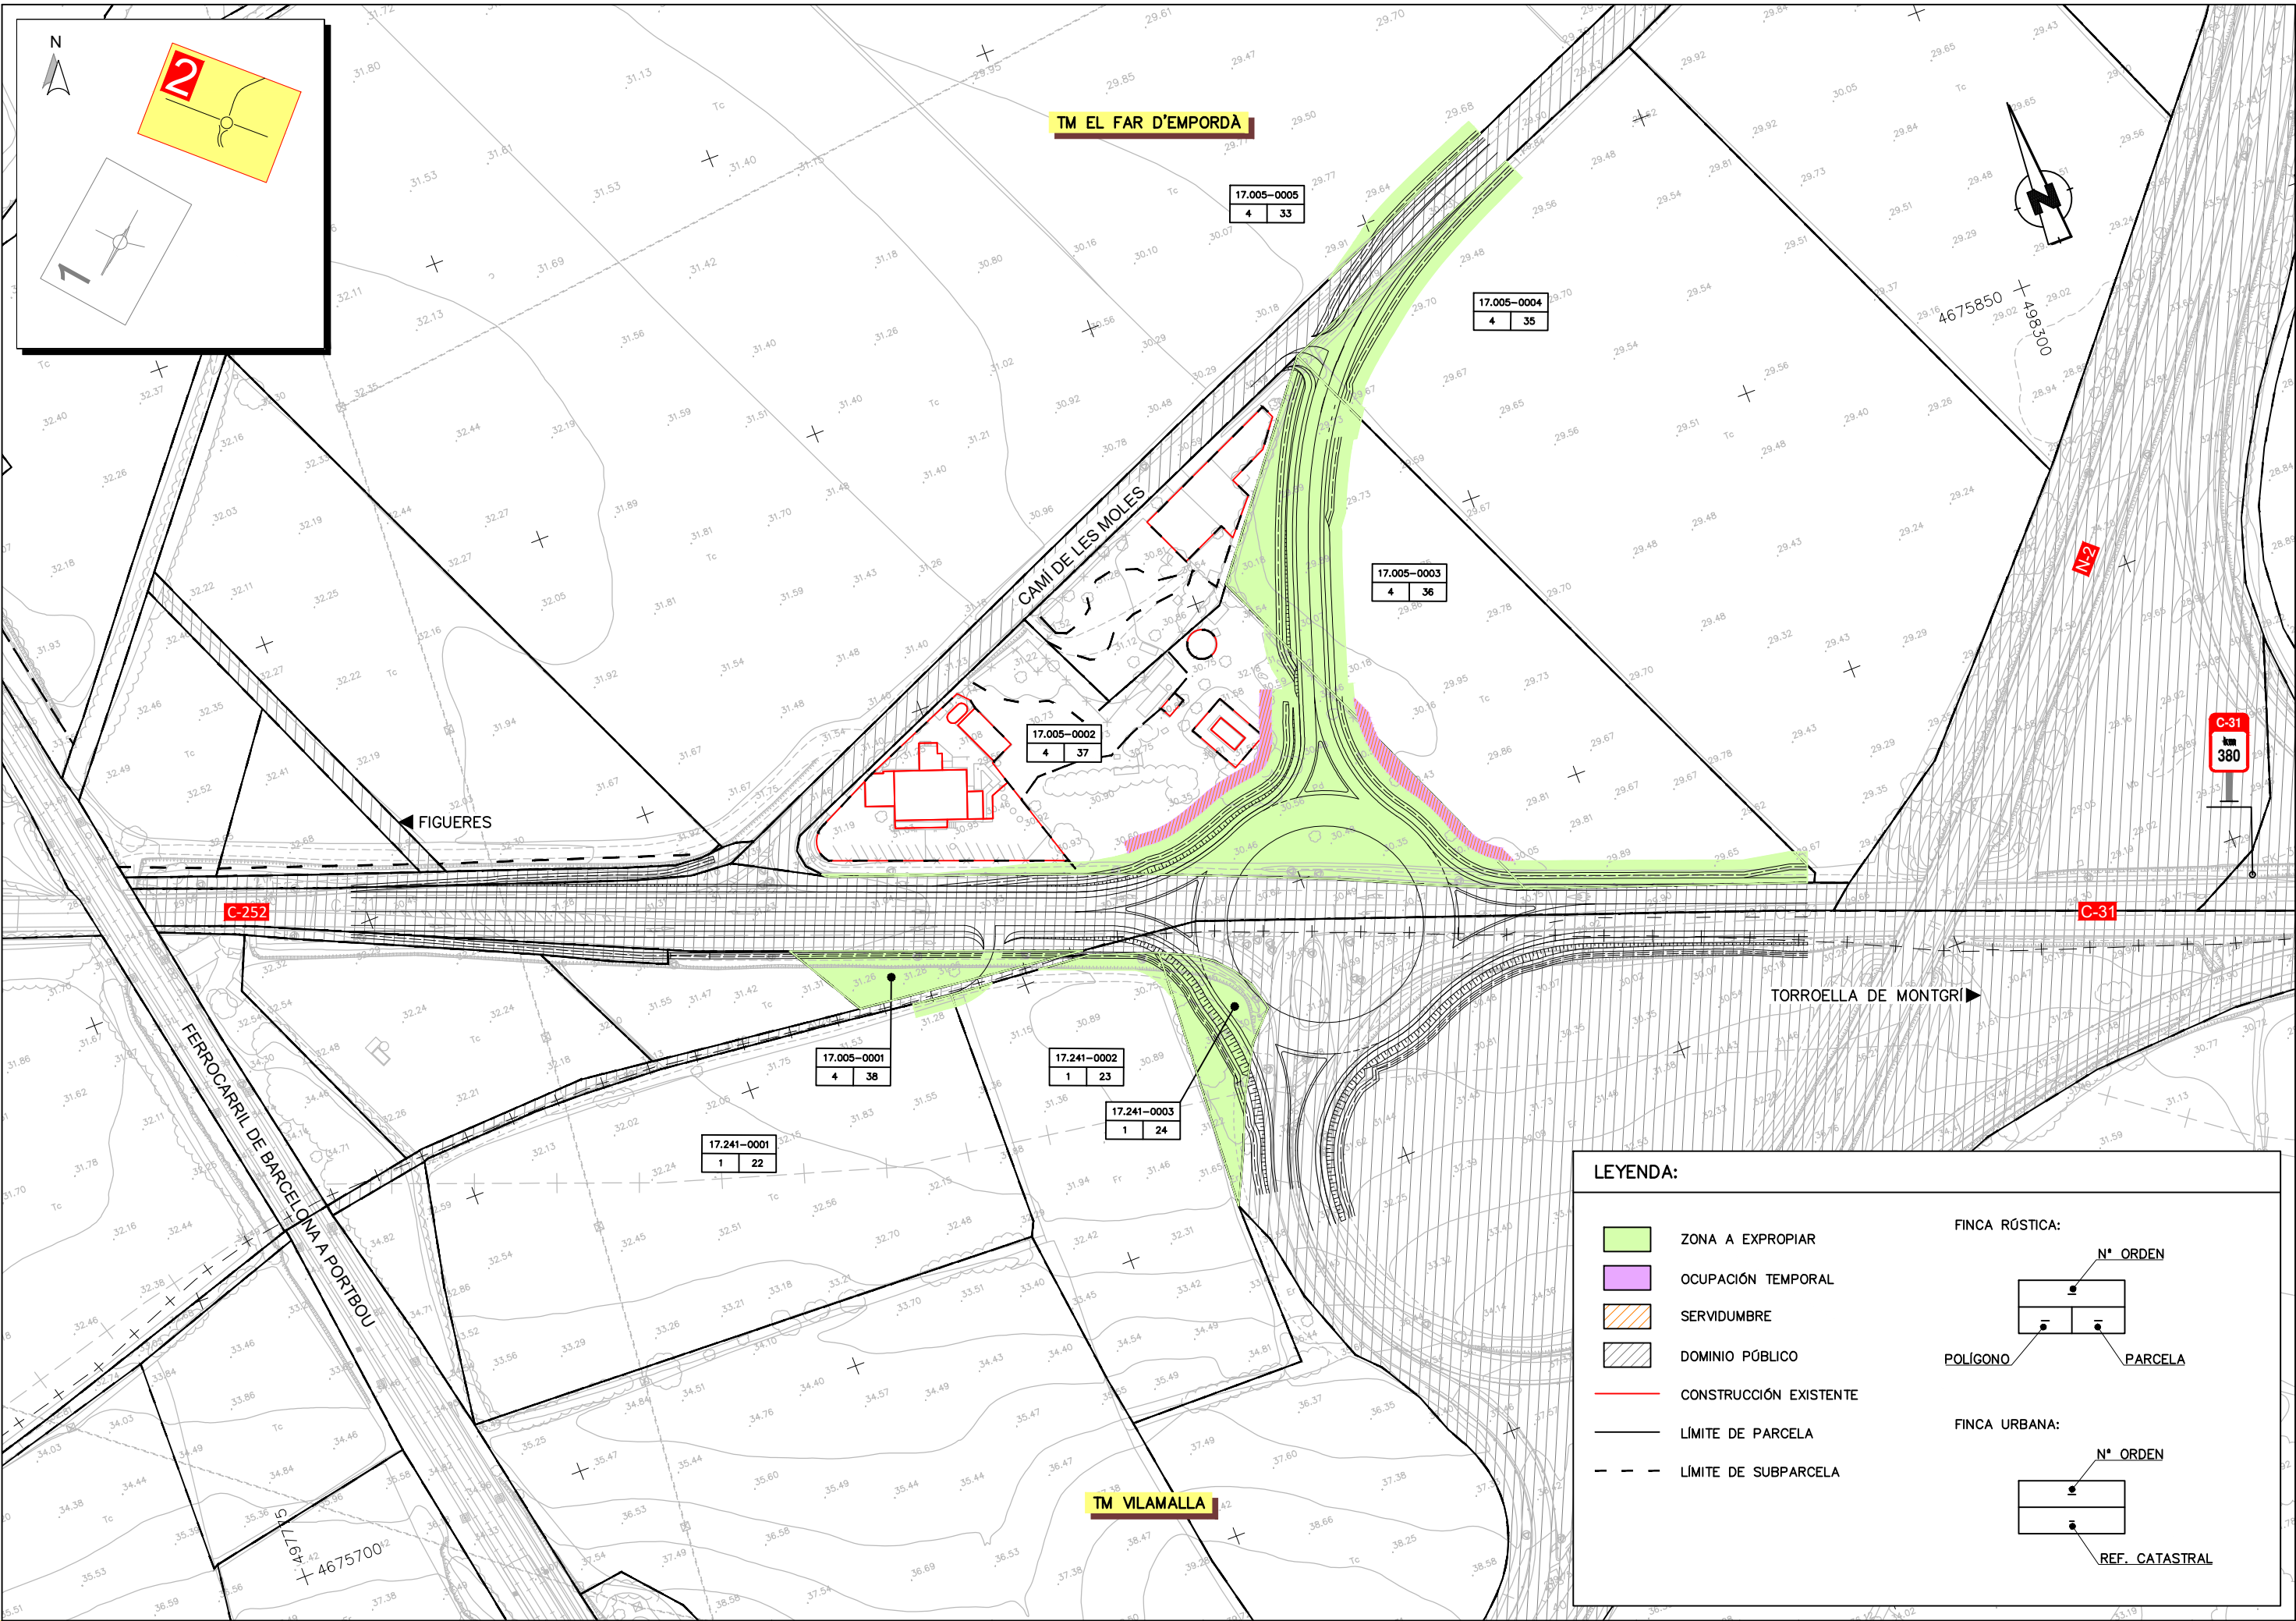

LEYENDA:

- ZONA A EXPROPIAR
- OCUPACIÓN TEMPORAL
- SERVIDUMBRE
- DOMINIO PÚBLICO
- CONSTRUCCIÓN EXISTENTE
- LÍMITE DE PARCELA
- LÍMITE DE SUBPARCELA

FINCA RÚSTICA:

POLIGONO N° ORDEN PARCELA

FINCA URBANA:

N° ORDEN REF. CATASTRAL