



FIRMADO por : CARAZO RIVERA, ESTHER. A fecha: 09/12/2021 01:00 PM  
 FIRMADO por : ALONSO BURGOS, ANTONIO JOSE. SUBDIRECTOR GENERAL DE EXPLOTACION. A fecha: 09/12/2021 01:19 PM  
 FIRMADO por : HERRERO LIZANO, JAVIER. DIRECTOR GENERAL DE CARRETERAS. A fecha: 09/12/2021 02:44 PM  
 FIRMADO por : PARDO DE VERA POSADA, ISABEL. SECRETARIA DE ESTADO DE TRANSPORTES MOVILIDAD Y AGENDA URBANA. A fecha: 15/12/2021 11:07 AM  
 Total folios: 1 (1 de 1) - Código Seguro de Verificación: MF0M0251BE6AB8C8536330AC5F14  
 Verificable en https://sede.mitma.gob.es

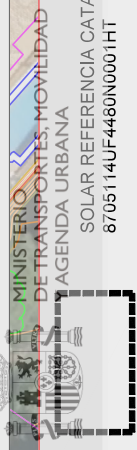

- LÍNEA DE DOMINIO PÚBLICO
- LÍNEA DE SERVIDUMBRE
- LÍNEA DE EDIFICACIÓN  
(25 metros Autovía A-7 - Conforme P.G.O.U Mijas)

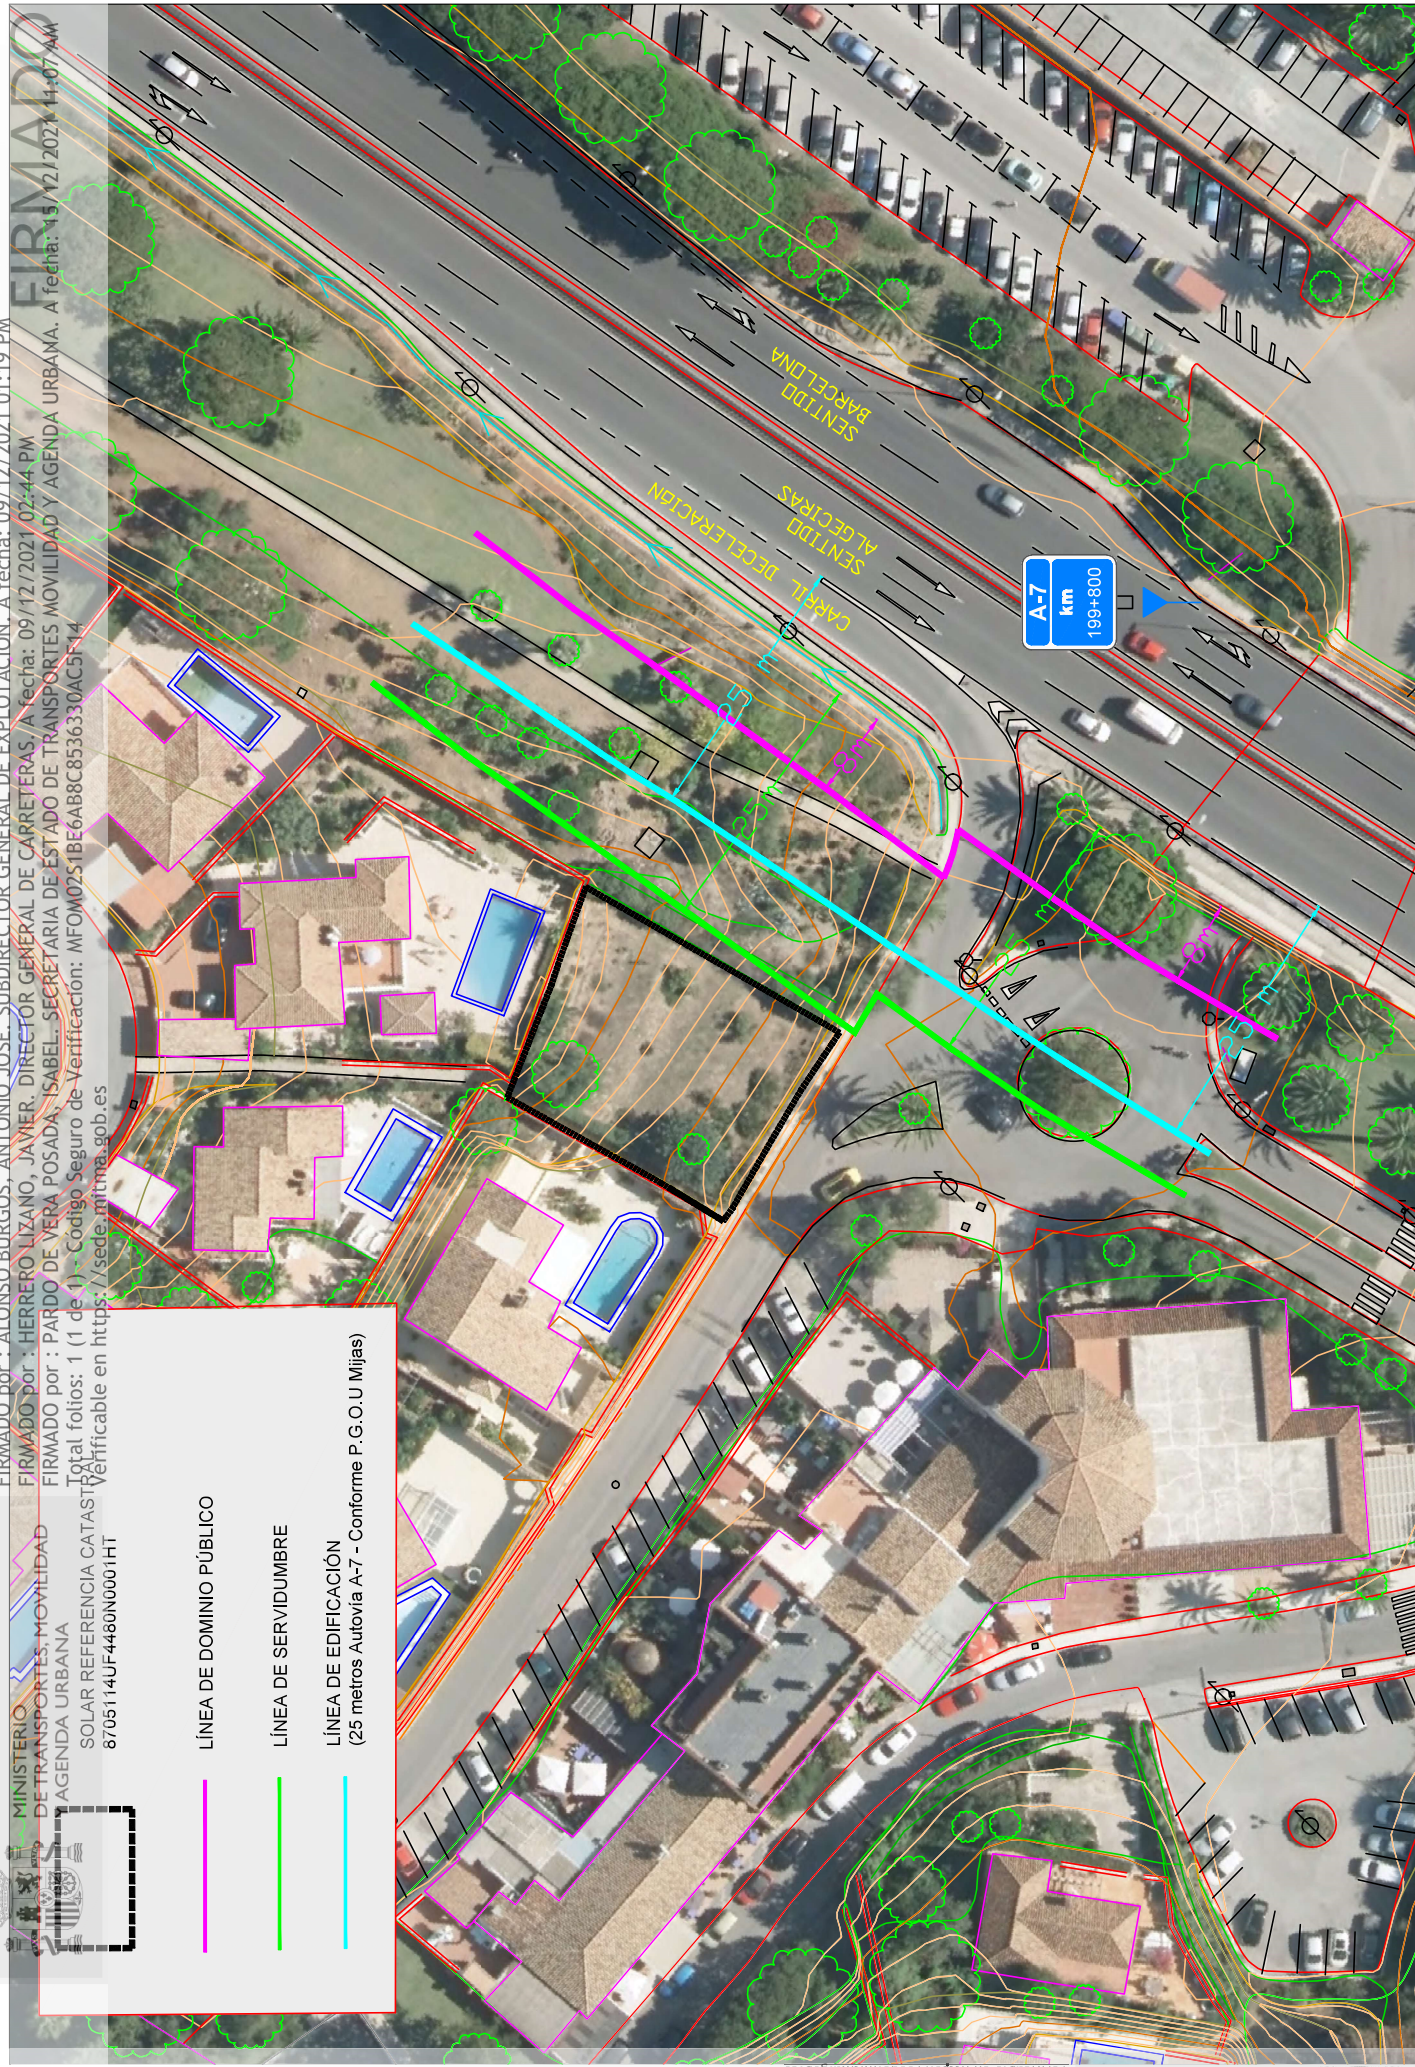

|   |  |  |                                |                      |                                    |   |   |  |  |
|---|--|--|--------------------------------|----------------------|------------------------------------|---|---|--|--|
DEMARCACION DE CARRETERAS DEL ESTADO EN ANDALUCIA ORIENTAL | UNIDAD DE CARRETERAS DE MALAGA | EXPEDIENTE MAT-15920 | ESCALAS<br>1:500<br>(segunda mano) | TITULO DEL ESTUDIO DE DELIMITACION DE TRAMOS<br><b>AUTOVIA DEL MEDITERRANEO A-7 (199+800) SENTIDO ALDEGRAS</b><br>TÉRMINO MUNICIPAL DE MIJAS (MALAGA) | FECHA<br>ABRIL 2021<br>REV. CALIFICADA<br>(REV. 15/04/2020) (R) | DESCRIPCION<br>PLANTA DEL ESTUDIO DE DELIMITACION DE TRAMO<br>NUEVA LINEA LIMITE (25 metros conforme P.G.O.U de Mijas) | NUMERO DE PLANO<br>1<br>HOJA<br>1 de 1 |
|---|--|--|--------------------------------|----------------------|------------------------------------|---|---|--|--|

FIRMADO por : REGISTRO DEL MINISTERIO DE TRANSPORTES MOVILIDAD Y AGENDA URBANA. A fecha: 30/04/2021 10:30 AM  
 FIRMADO por : RUÍZ HIDALGO, FRANCISCO. A fecha: 04/05/2021 11:09 AM  
 FIRMADO por : FERNÁNDEZ QUESADA, SALVADOR. A fecha: 04/05/2021 01:02 PM  
 Total folios: 27 (27 de 27) - Código Seguro de Verificación: MF0M02522Z2F02BD8D78461ACDDP  
 Verificable en https://sede.mitma.gob.es