

LEYENDA


- Área de expropiación definitiva
- Zona de servidumbre de paso
- Zona de ocupación temporal
- Límite de expropiación definitiva
- Límite de polígono
- Límite de parcela
- Límite subparcela
- Límite expropiación de carreteras

Nº DE EXPEDIENTE

| | |
|--|------|
| | 2 |
| | 12 2 |


Nº DE POLIGONO

Nº DE PARCELA

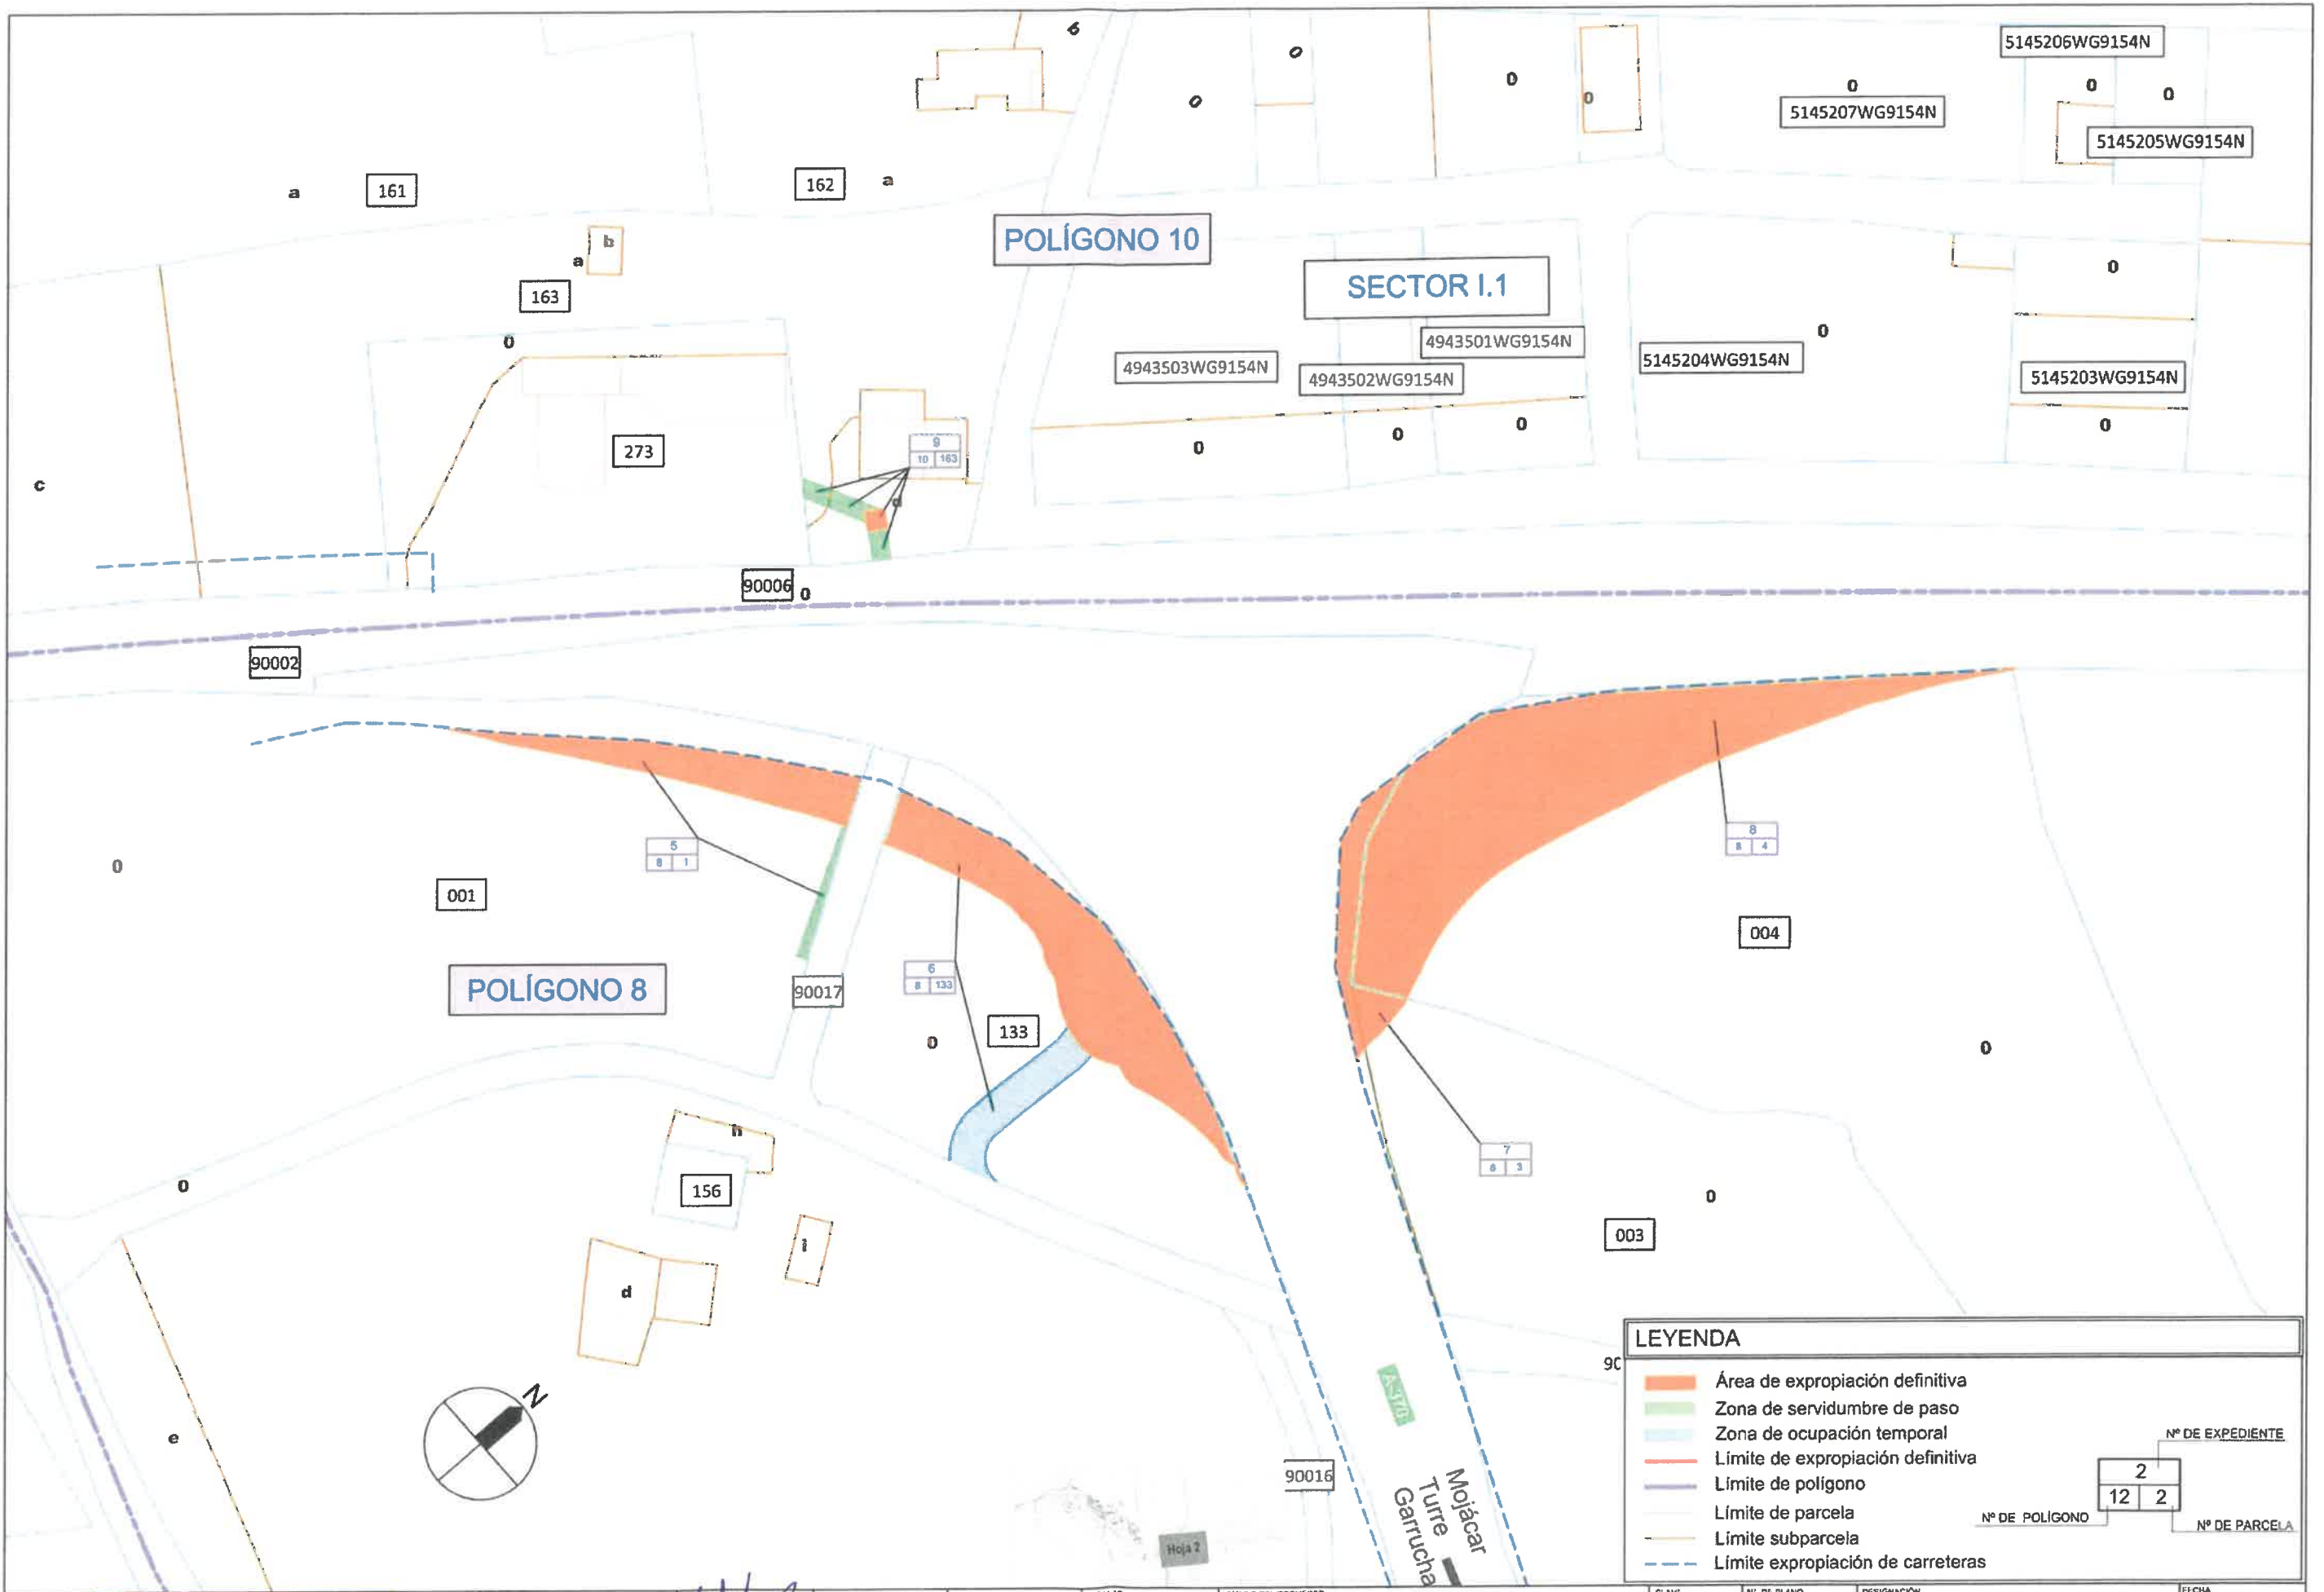

| LEYENDA | |
|---------|-----------------------------------|
| | Área de expropiación definitiva |
| | Zona de servidumbre de paso |
| | Zona de ocupación temporal |
| | Límite de expropiación definitiva |
| | Límite de polígono |
| | Límite de parcela |
| | Límite subparcela |
| | Límite expropiación de carreteras |

| | |
|------------------|----|
| Nº DE EXPEDIENTE | 2 |
| Nº DE POLÍGONO | 12 |
| Nº DE PARCELA | 2 |

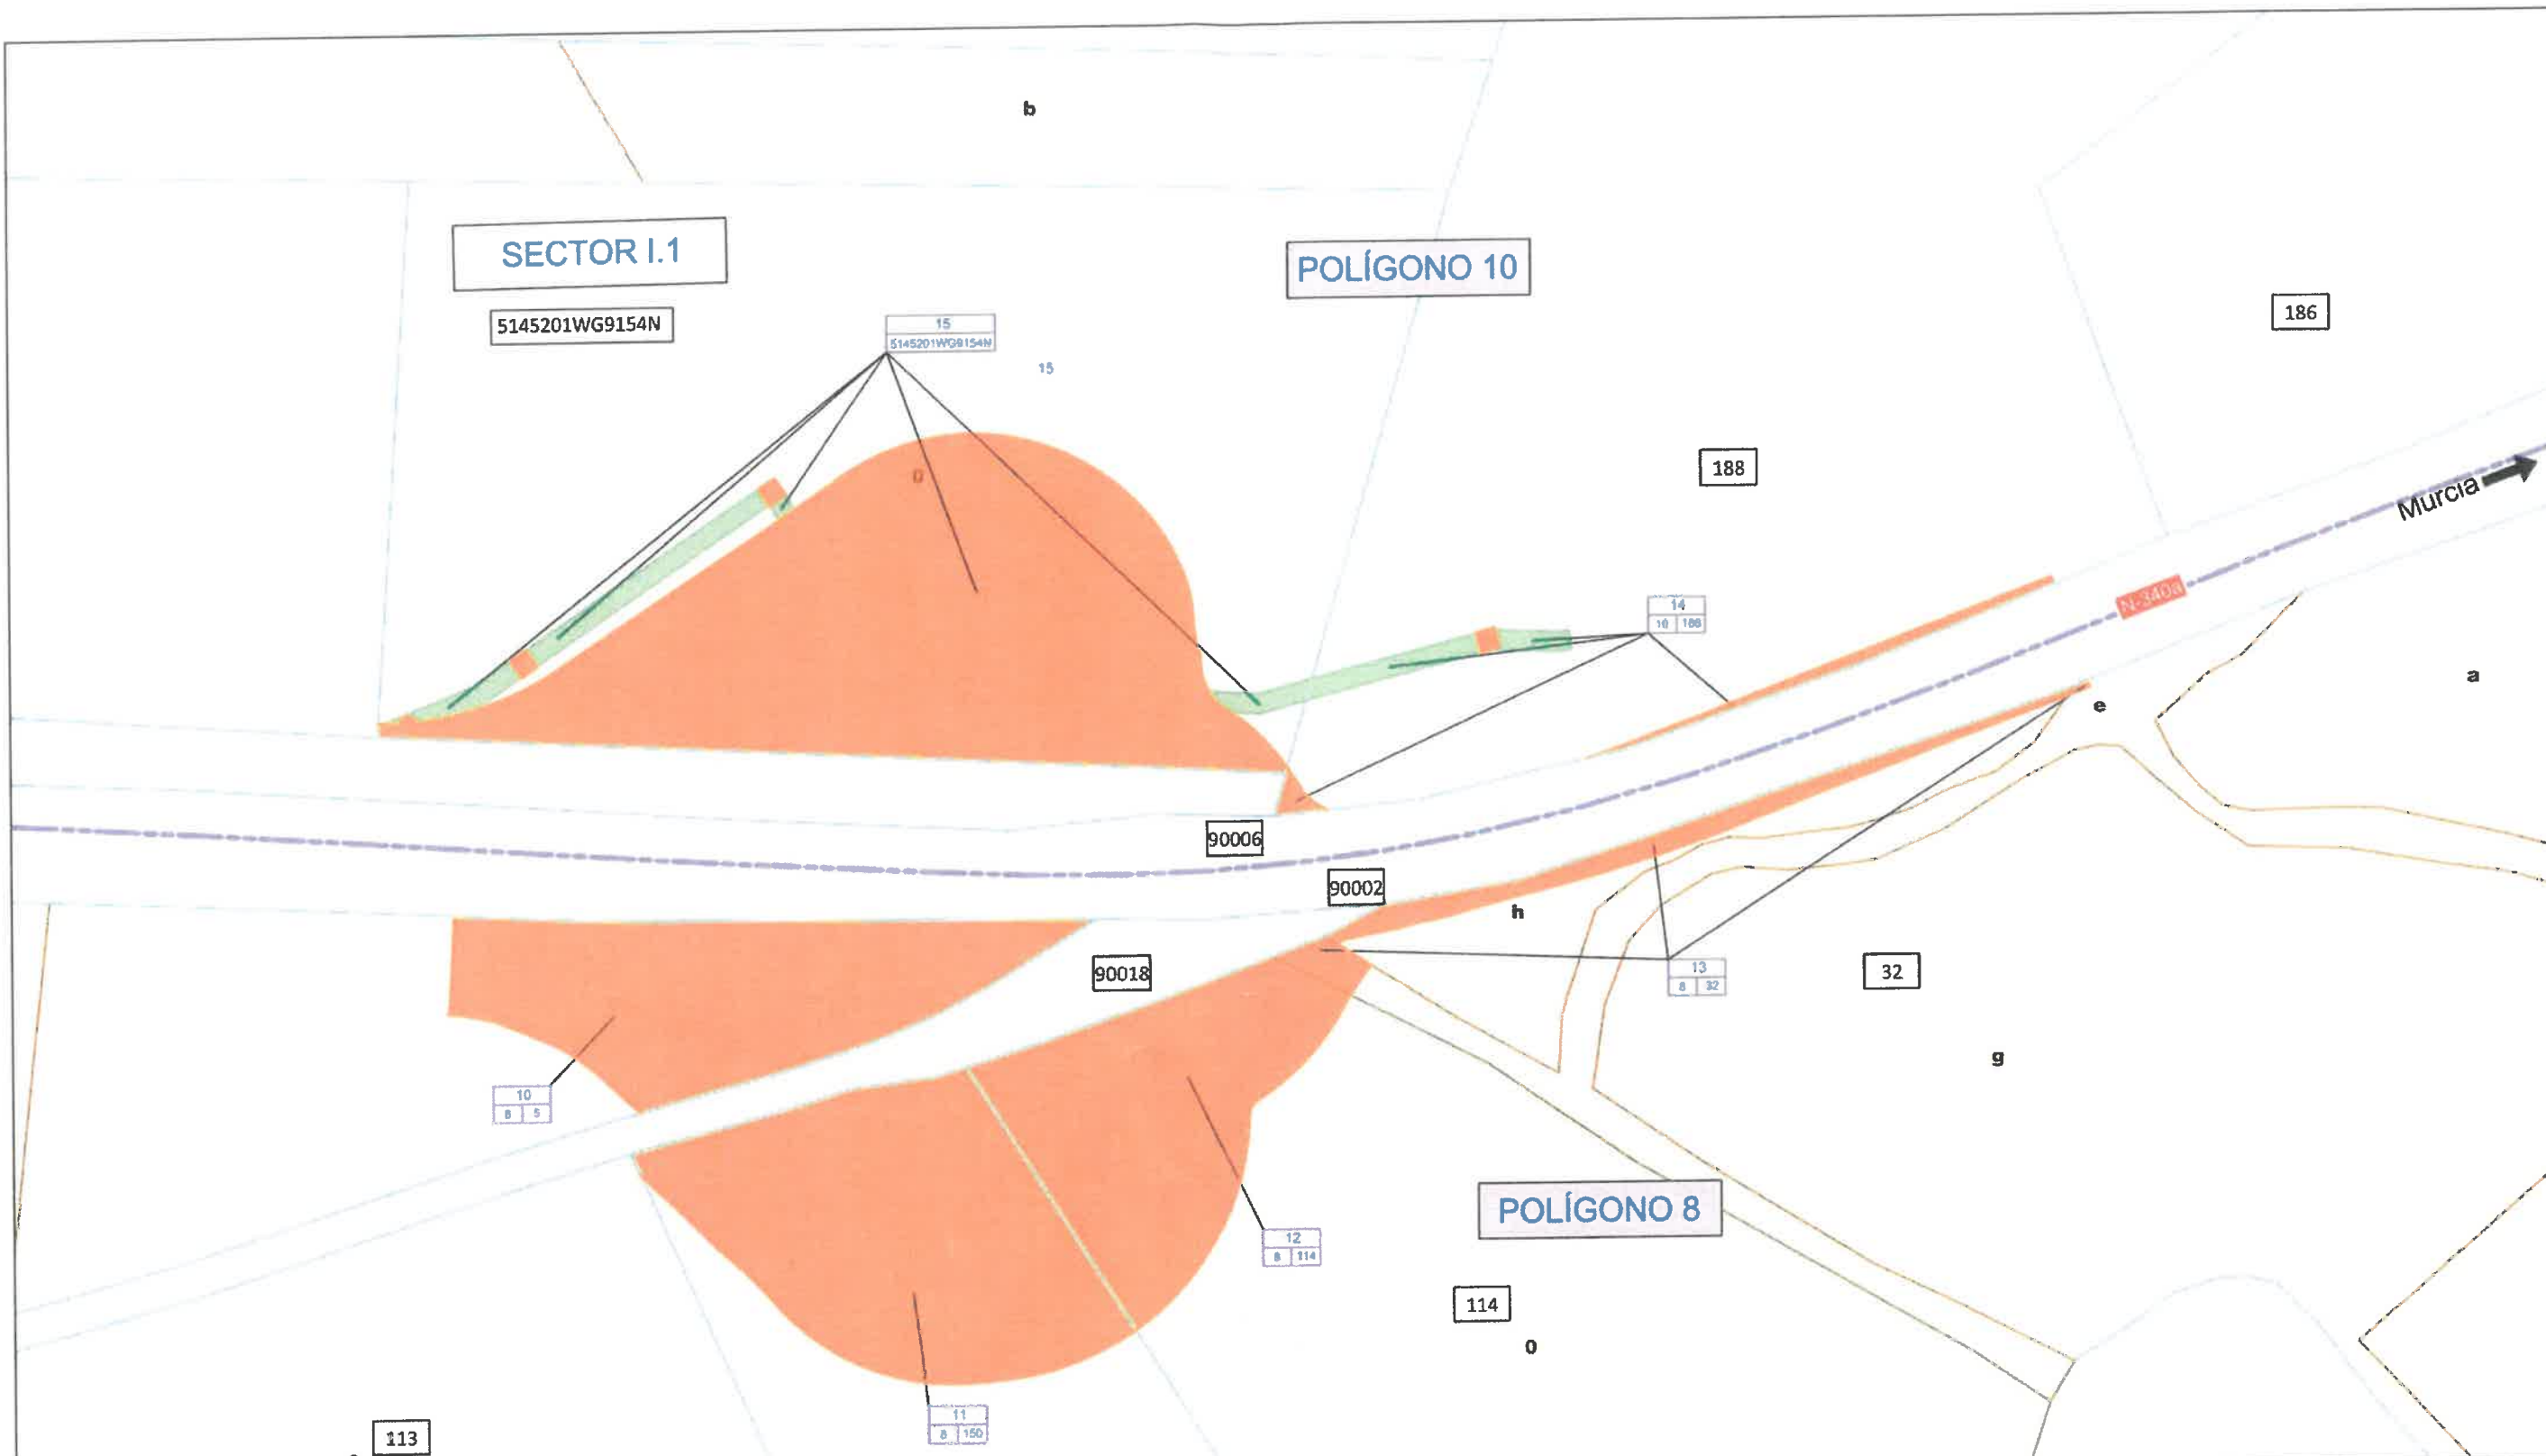

LEYENDA

- Área de expropiación definitiva
- Zona de servidumbre de paso
- Zona de ocupación temporal
- Límite de expropiación definitiva
- Límite de polígono
- Límite de parcela
- Límite subparcela
- Límite expropiación de carreteras

| | |
|------------------|---------------|
| Nº DE EXPEDIENTE | |
| 2 | 2 |
| 12 | 2 |
| Nº DE POLÍGONO | Nº DE PARCELA |