

Término Municipal de El Papiol
POLIGONO 13

Término Municipal de El Papiol
POLIGONO 13

221
PROPIEDAD
A.C.E.S.A


209
14 12

209
14 12

210
14 02

210
14 02

LEYENDA					
	SUP. DE EXPROPIACIÓN		SUP. DE OCUPACIÓN TEMPORAL		LÍMITE DE O. T.
	SUP. DE EXPROPIACIÓN AP7		DESAFECCIÓN P.C.Nº1		LÍMITE DE DOMINIO PÚBLICO
	SUP. EXPROPIACIÓN P.C.Nº1		SUP. O.T. P.C.Nº1		LÍMITE EXPRO. P.C.Nº1
	SUP. DE SERVIDUMBRE		LÍMITE DE PARCELA		LÍMITE DE EXPROPIACIÓN

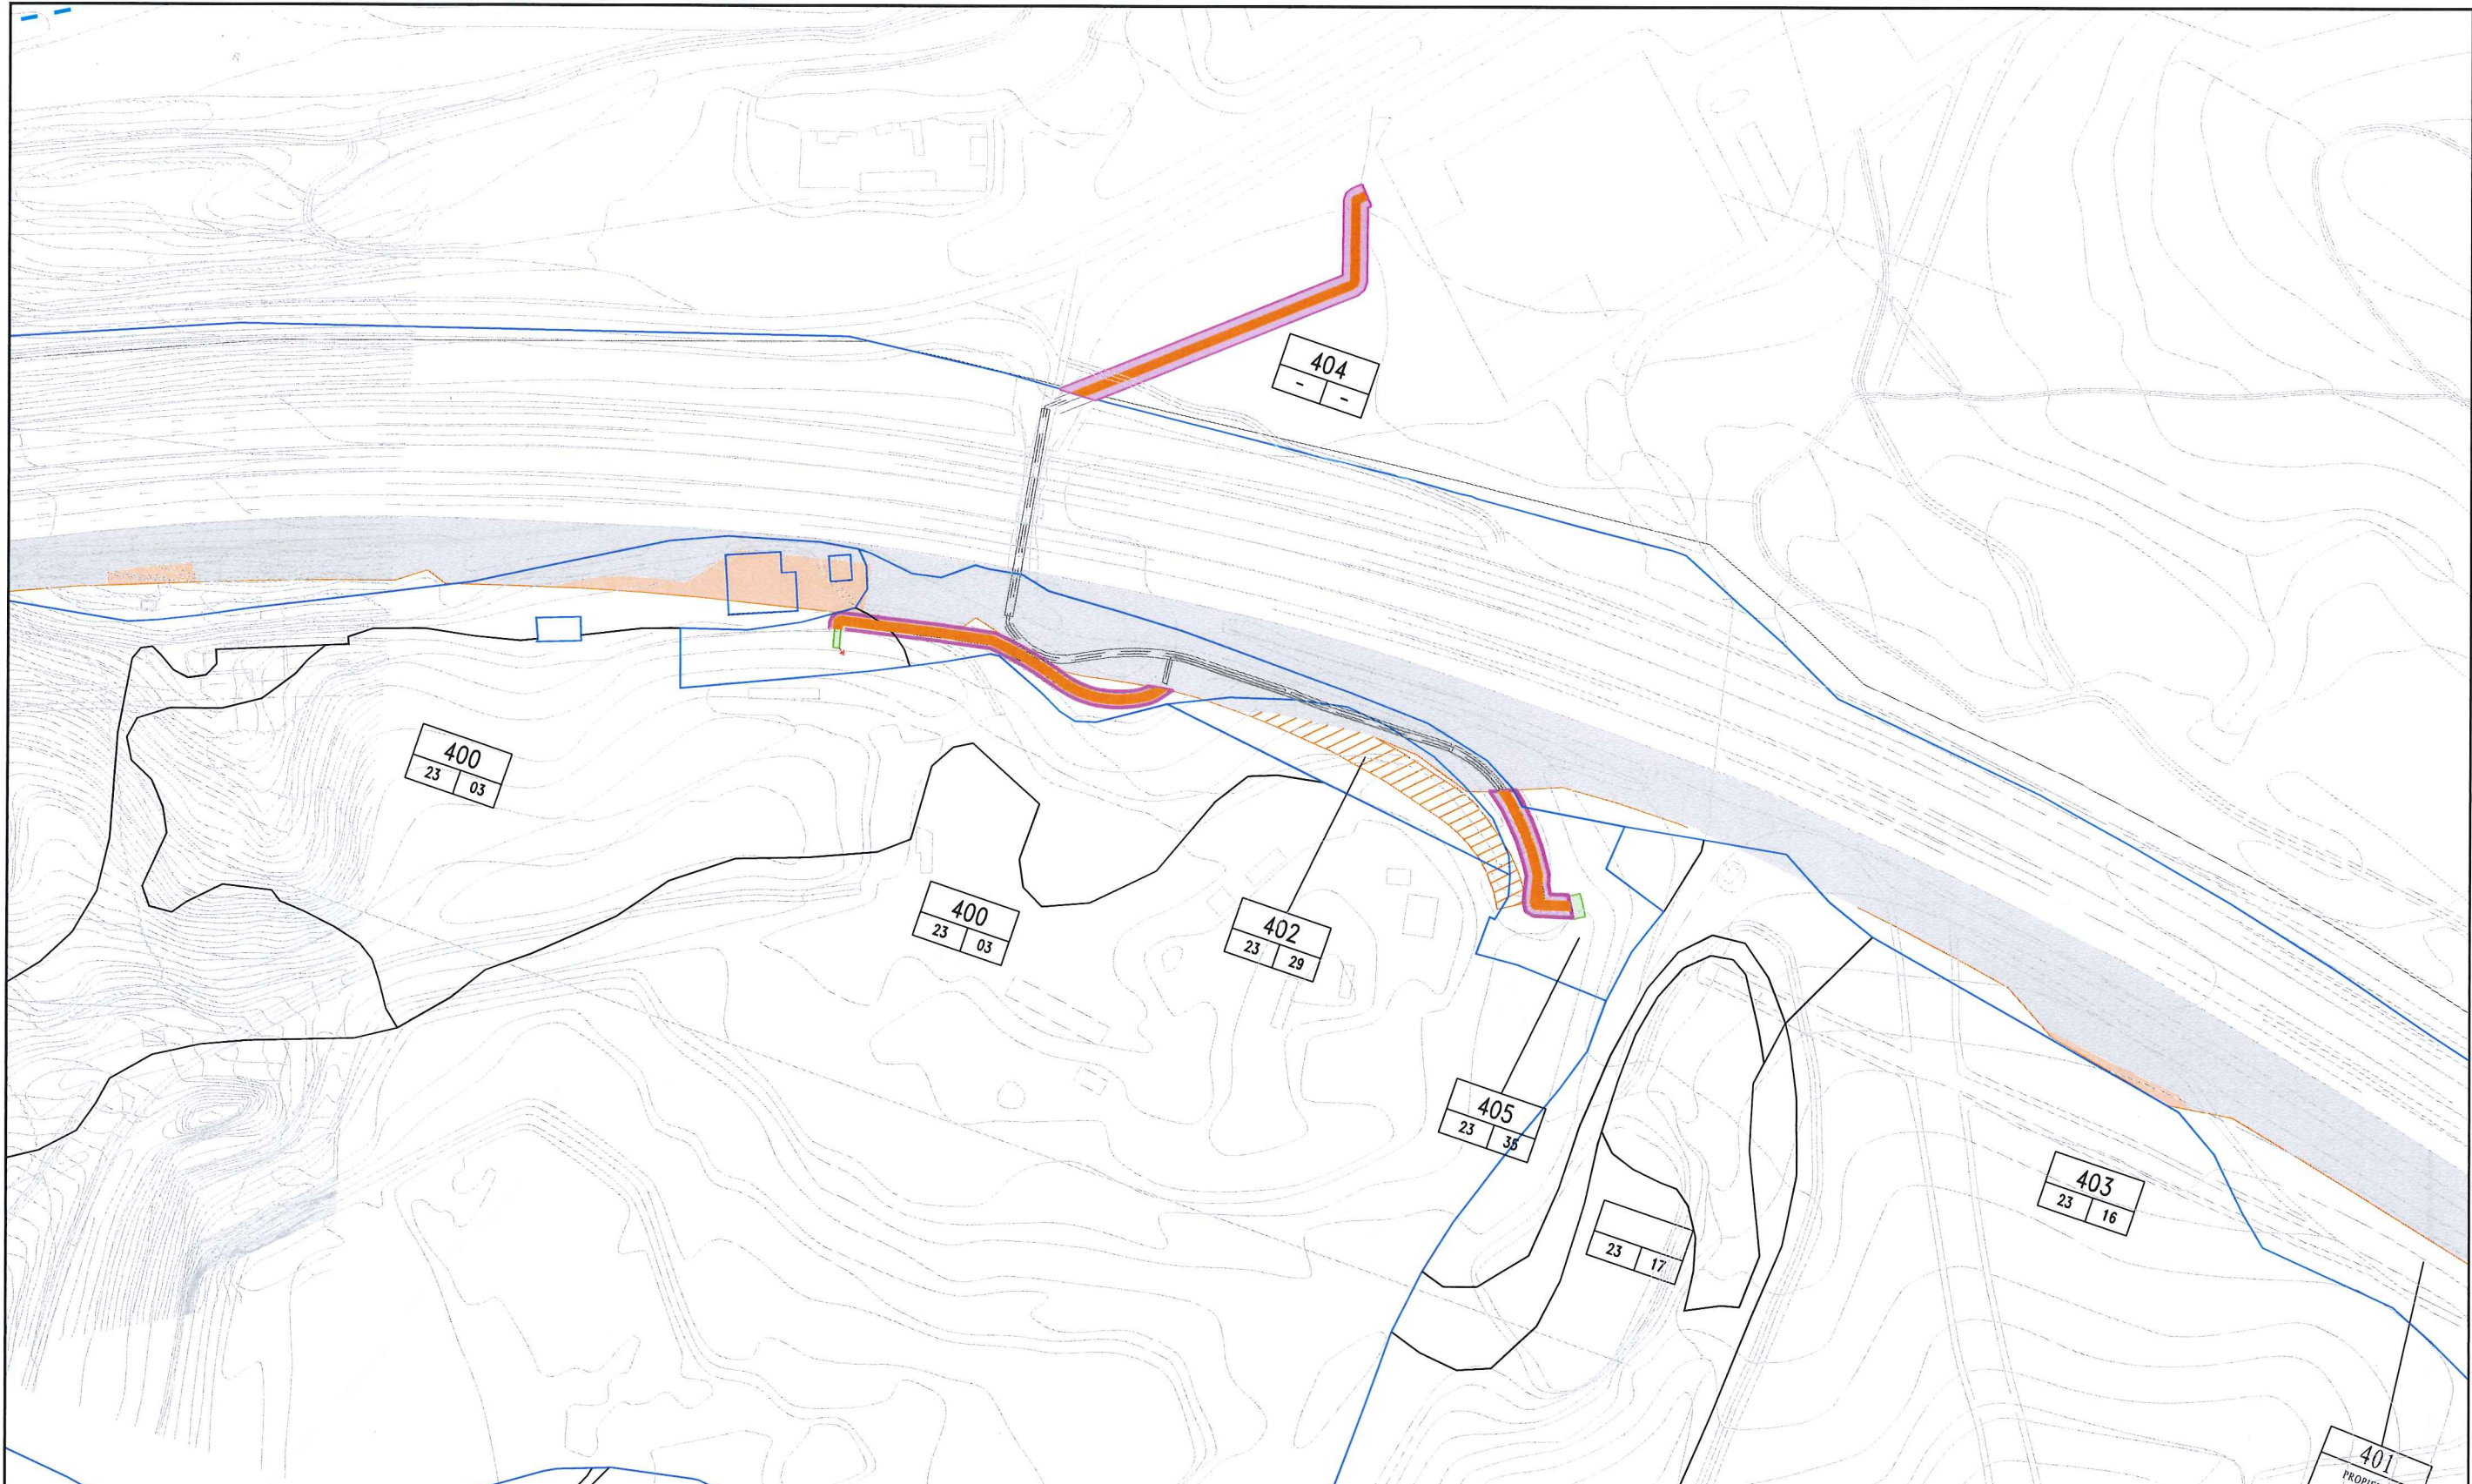

LEYENDA

SUP. DE EXPROPIACIÓN	SUP. DE OCUPACIÓN TEMPORAL	LÍMITE DE O. T.
SUP. DE EXPROPIACIÓN AP7	DESAFECCIÓN P.C.N°1	LÍMITE DE DOMINIO PÚBLICO
SUP. EXPROPIACIÓN P.C.N°1	SUP. O.T. P.C.N°1	LÍMITE EXPRO. P.C.N°1
SUP. DE SERVIDUMBRE	LÍMITE DE PARCELA	LÍMITE DE EXPROPIACIÓN