


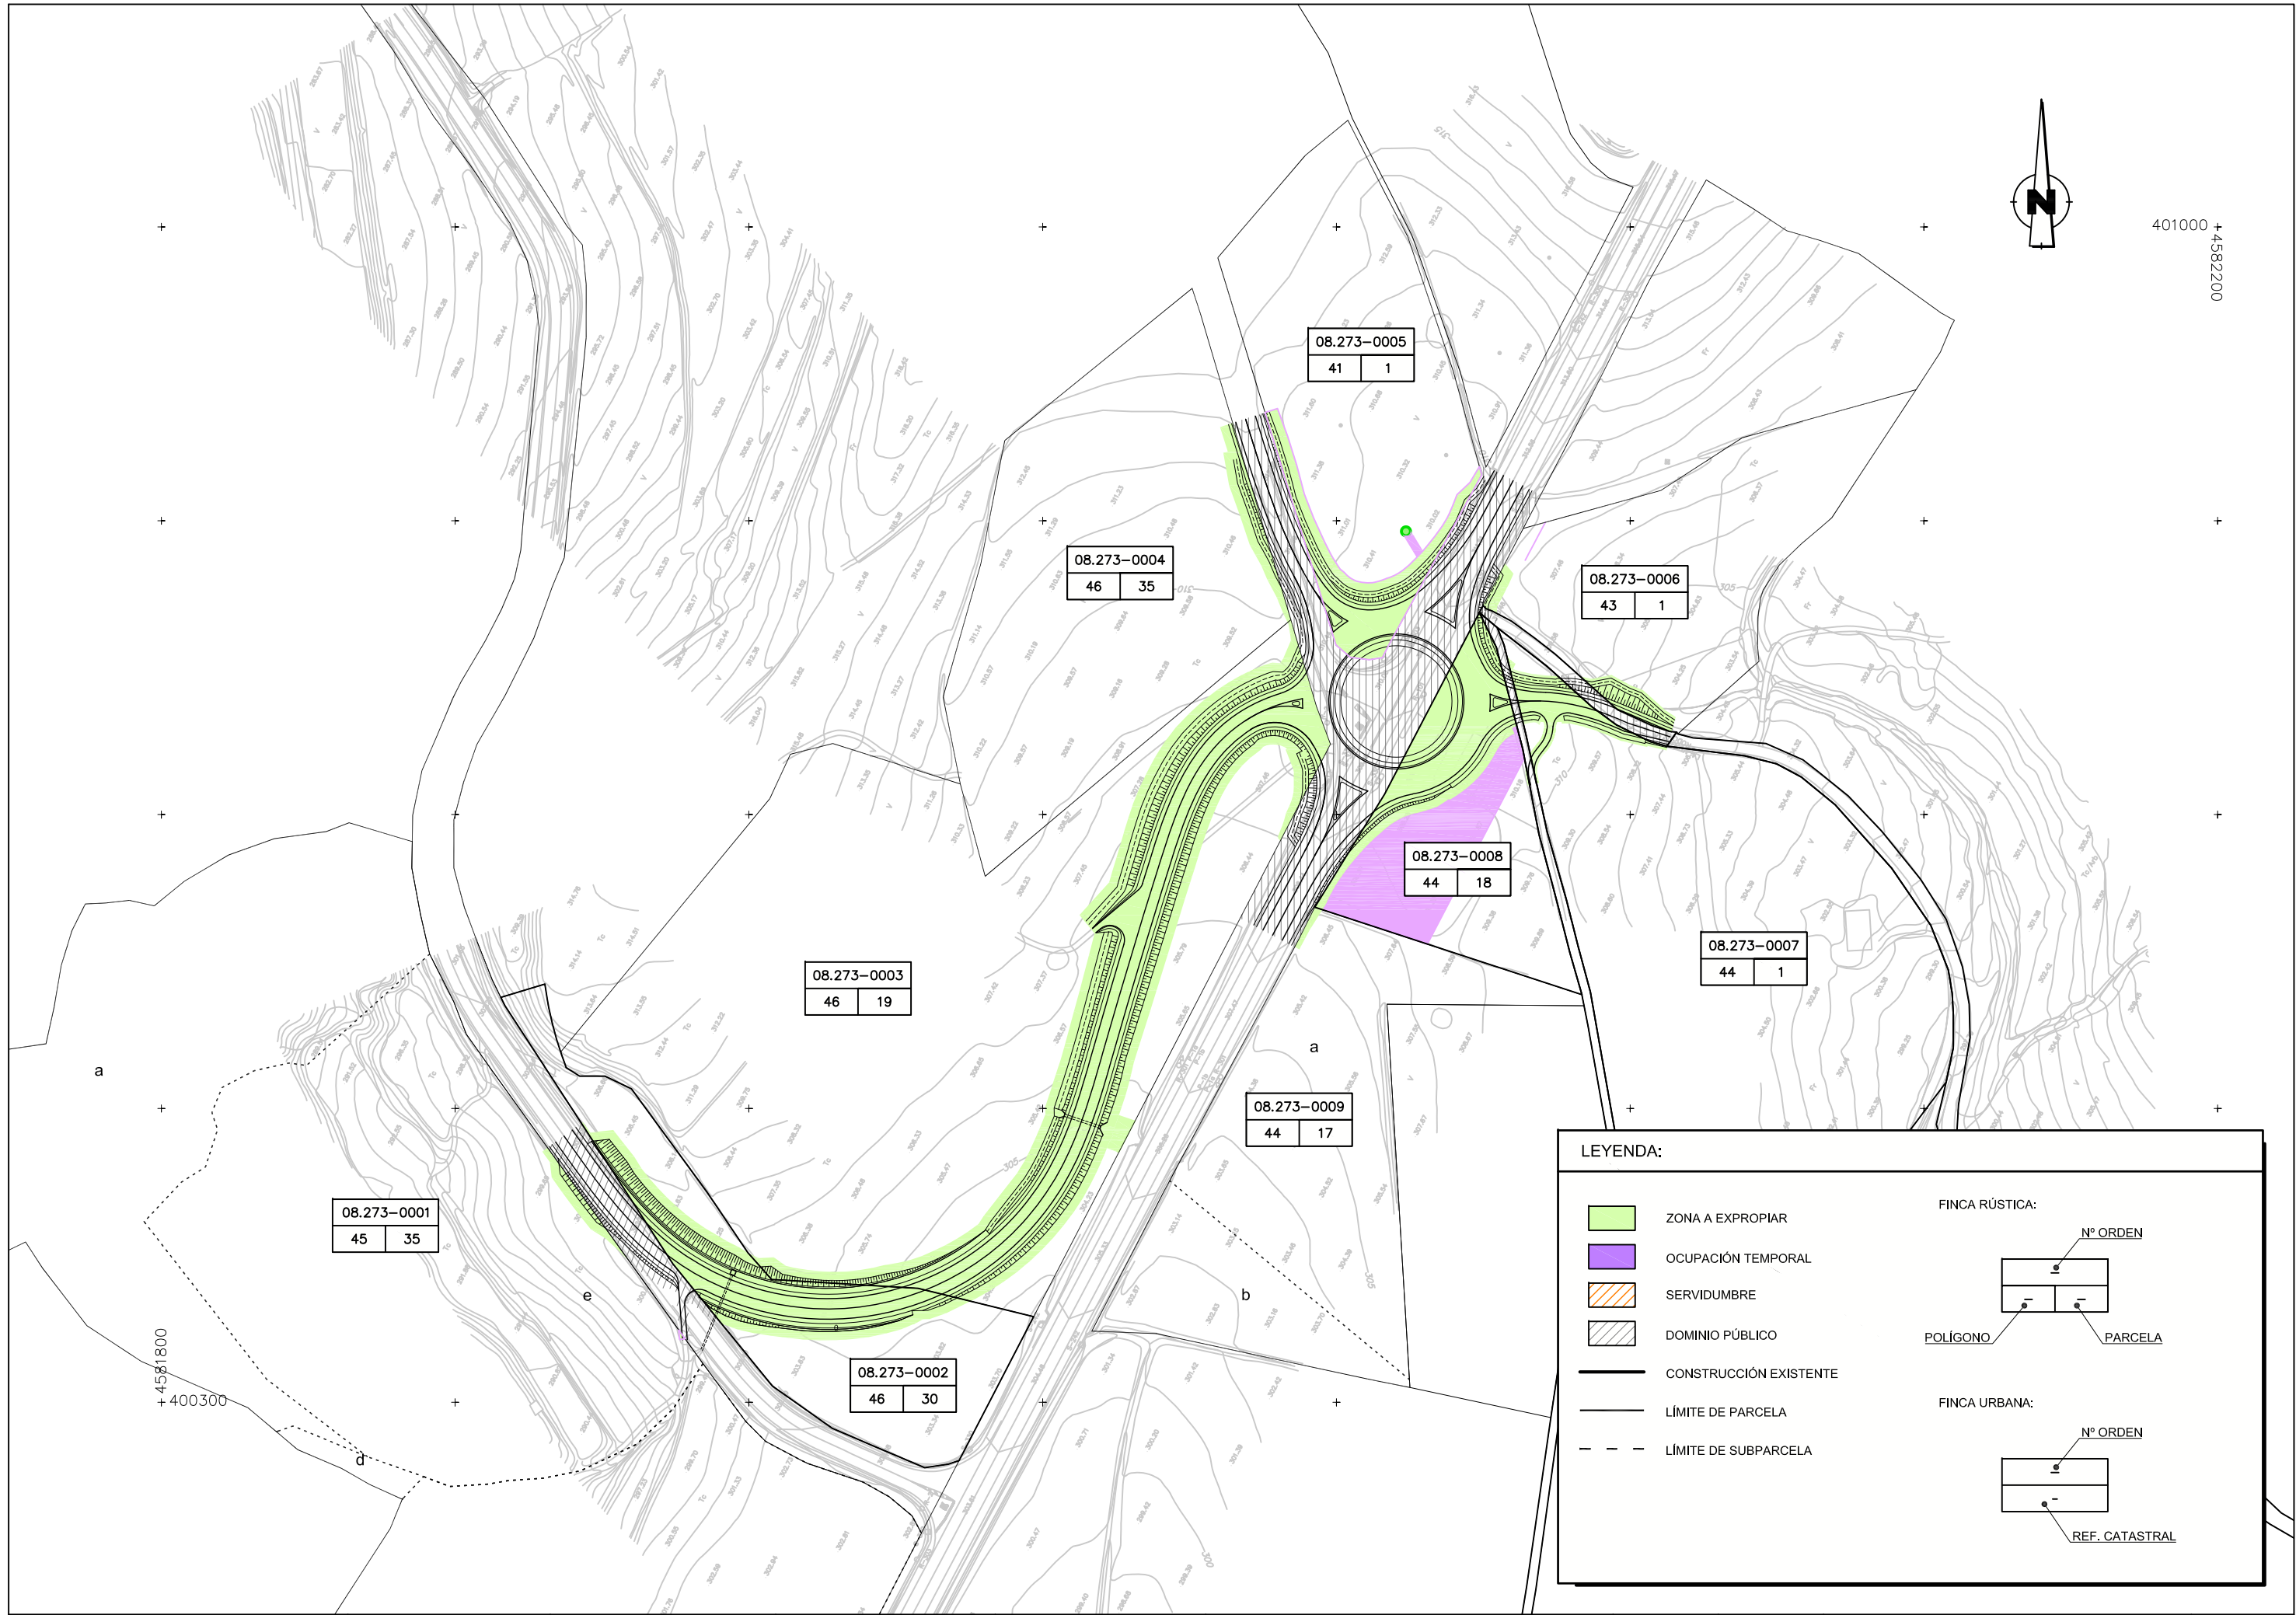

401000 +  
4582200



08.273-0005  
41 1

08.273-0004  
46 35

08.273-0006  
43 1

08.273-0008  
44 18

08.273-0007  
44 1

08.273-0003  
46 19

08.273-0009  
44 17

08.273-0001  
45 35

08.273-0002  
46 30

**LEYENDA:**

- ZONA A EXPROPIAR
- OCUPACIÓN TEMPORAL
- SERVIDUMBRE
- DOMINIO PÚBLICO
- CONSTRUCCIÓN EXISTENTE
- LÍMITE DE PARCELA
- LÍMITE DE SUBPARCELA

**FINCA RÚSTICA:**

POLÍGONO      Nº ORDEN      PARCELA

**FINCA URBANA:**

Nº ORDEN      REF. CATASTRAL